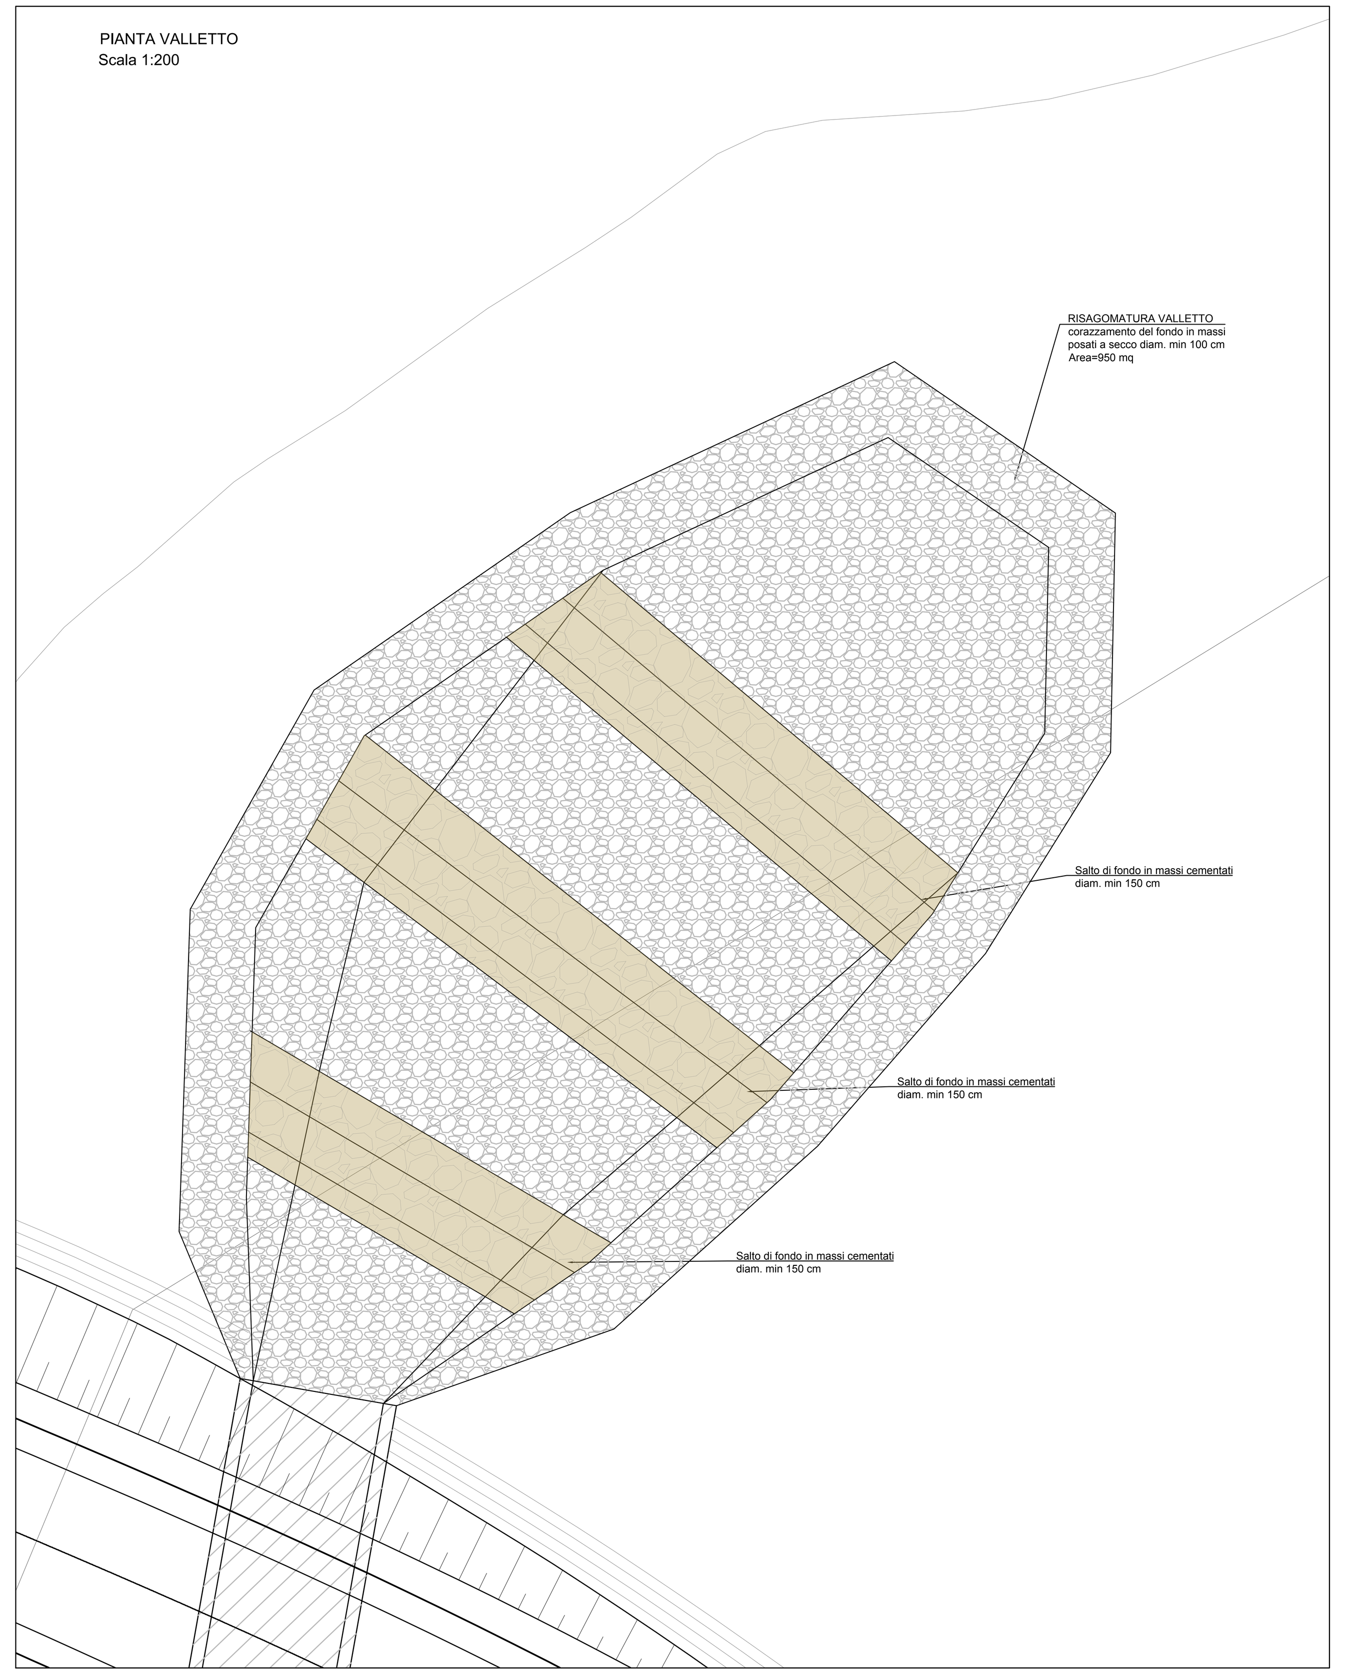

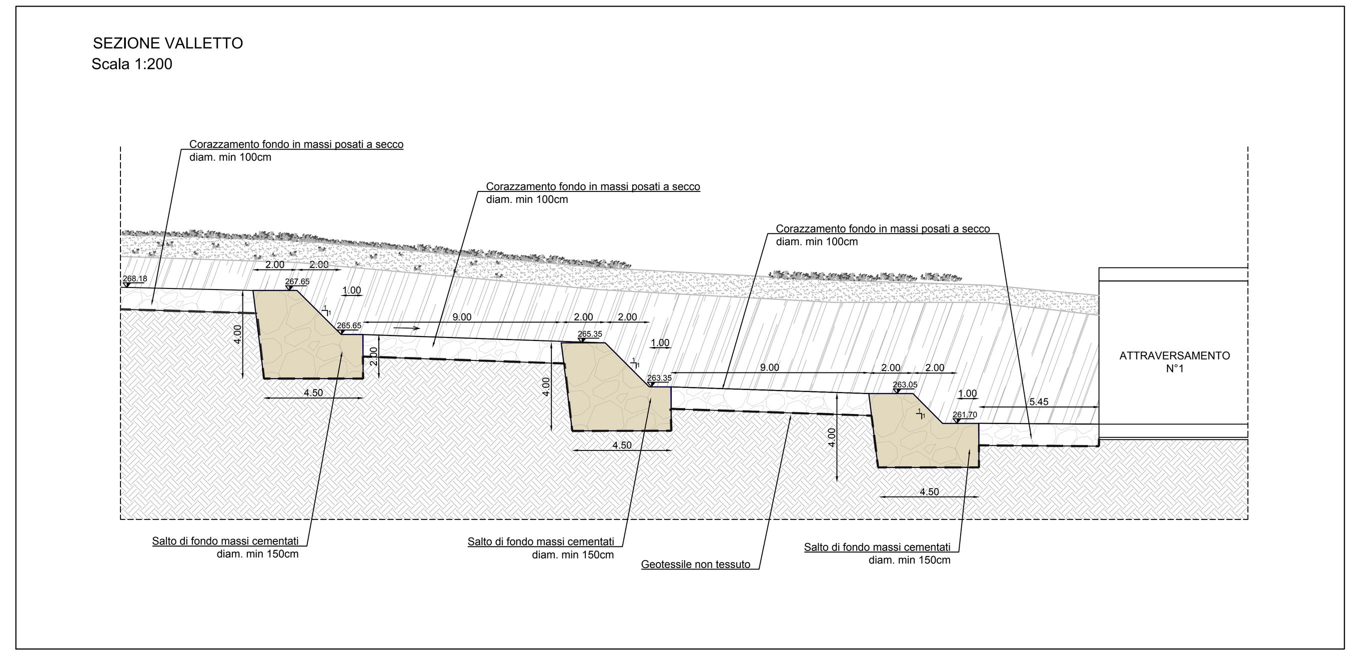

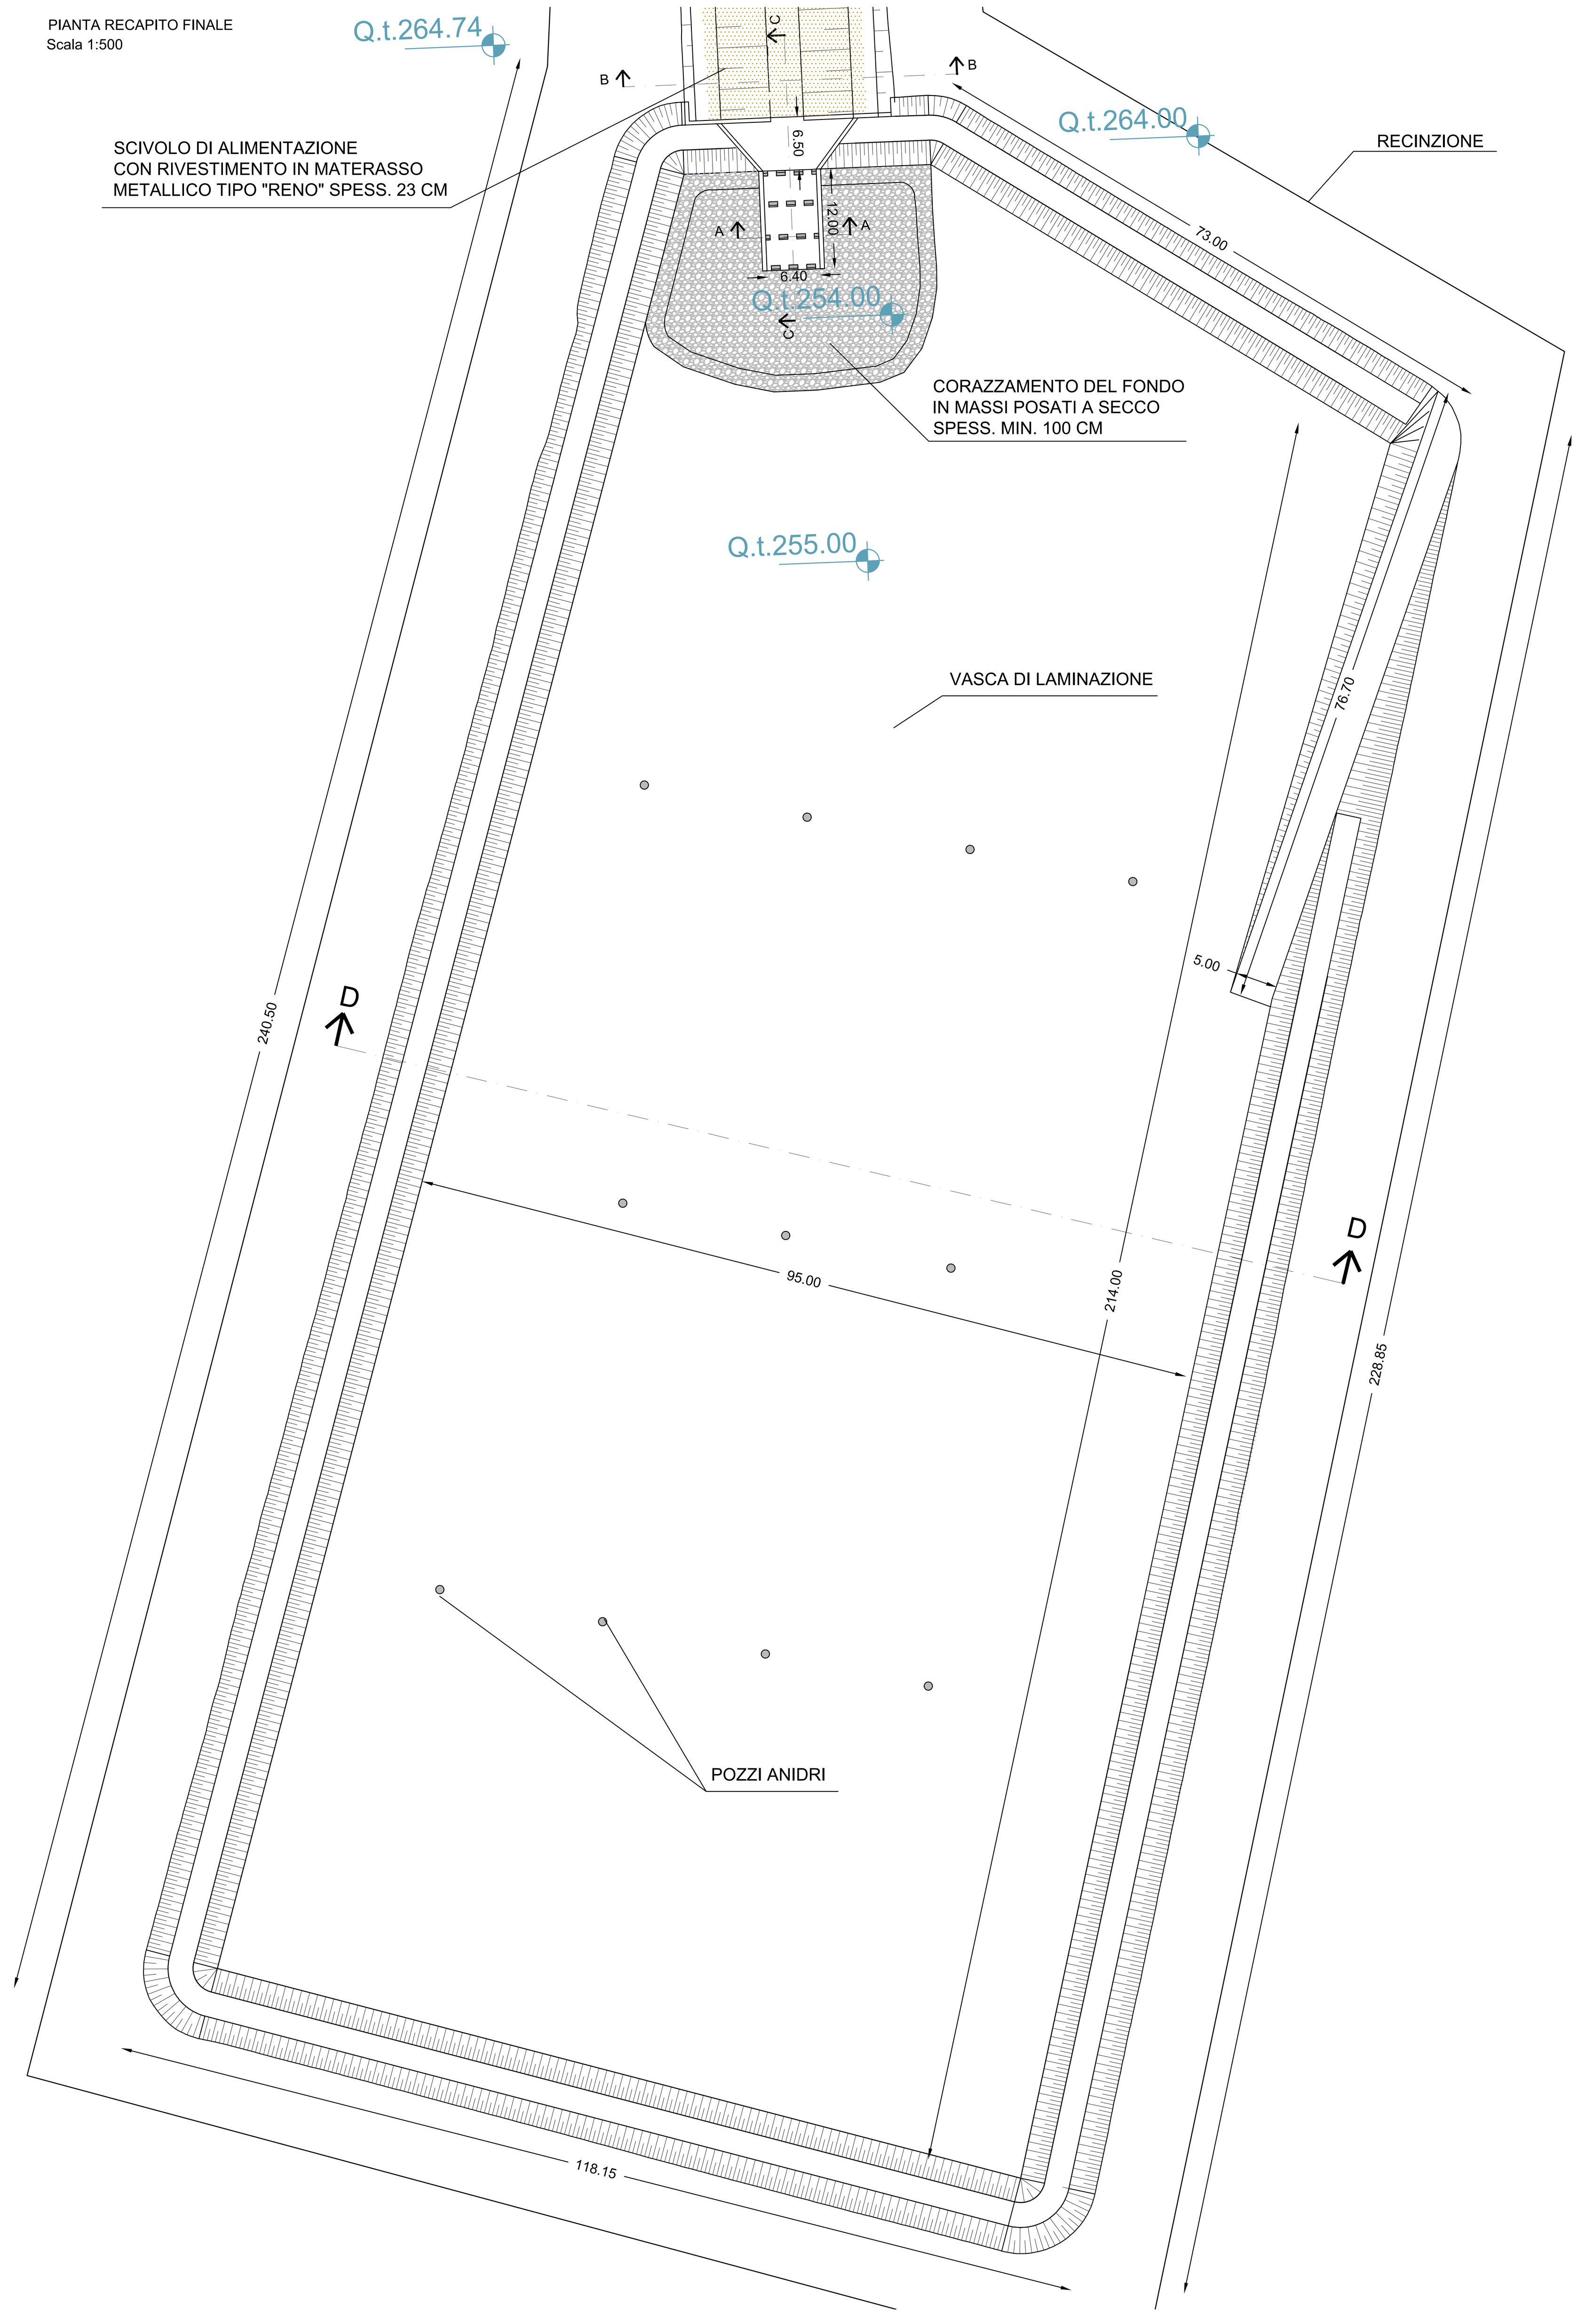

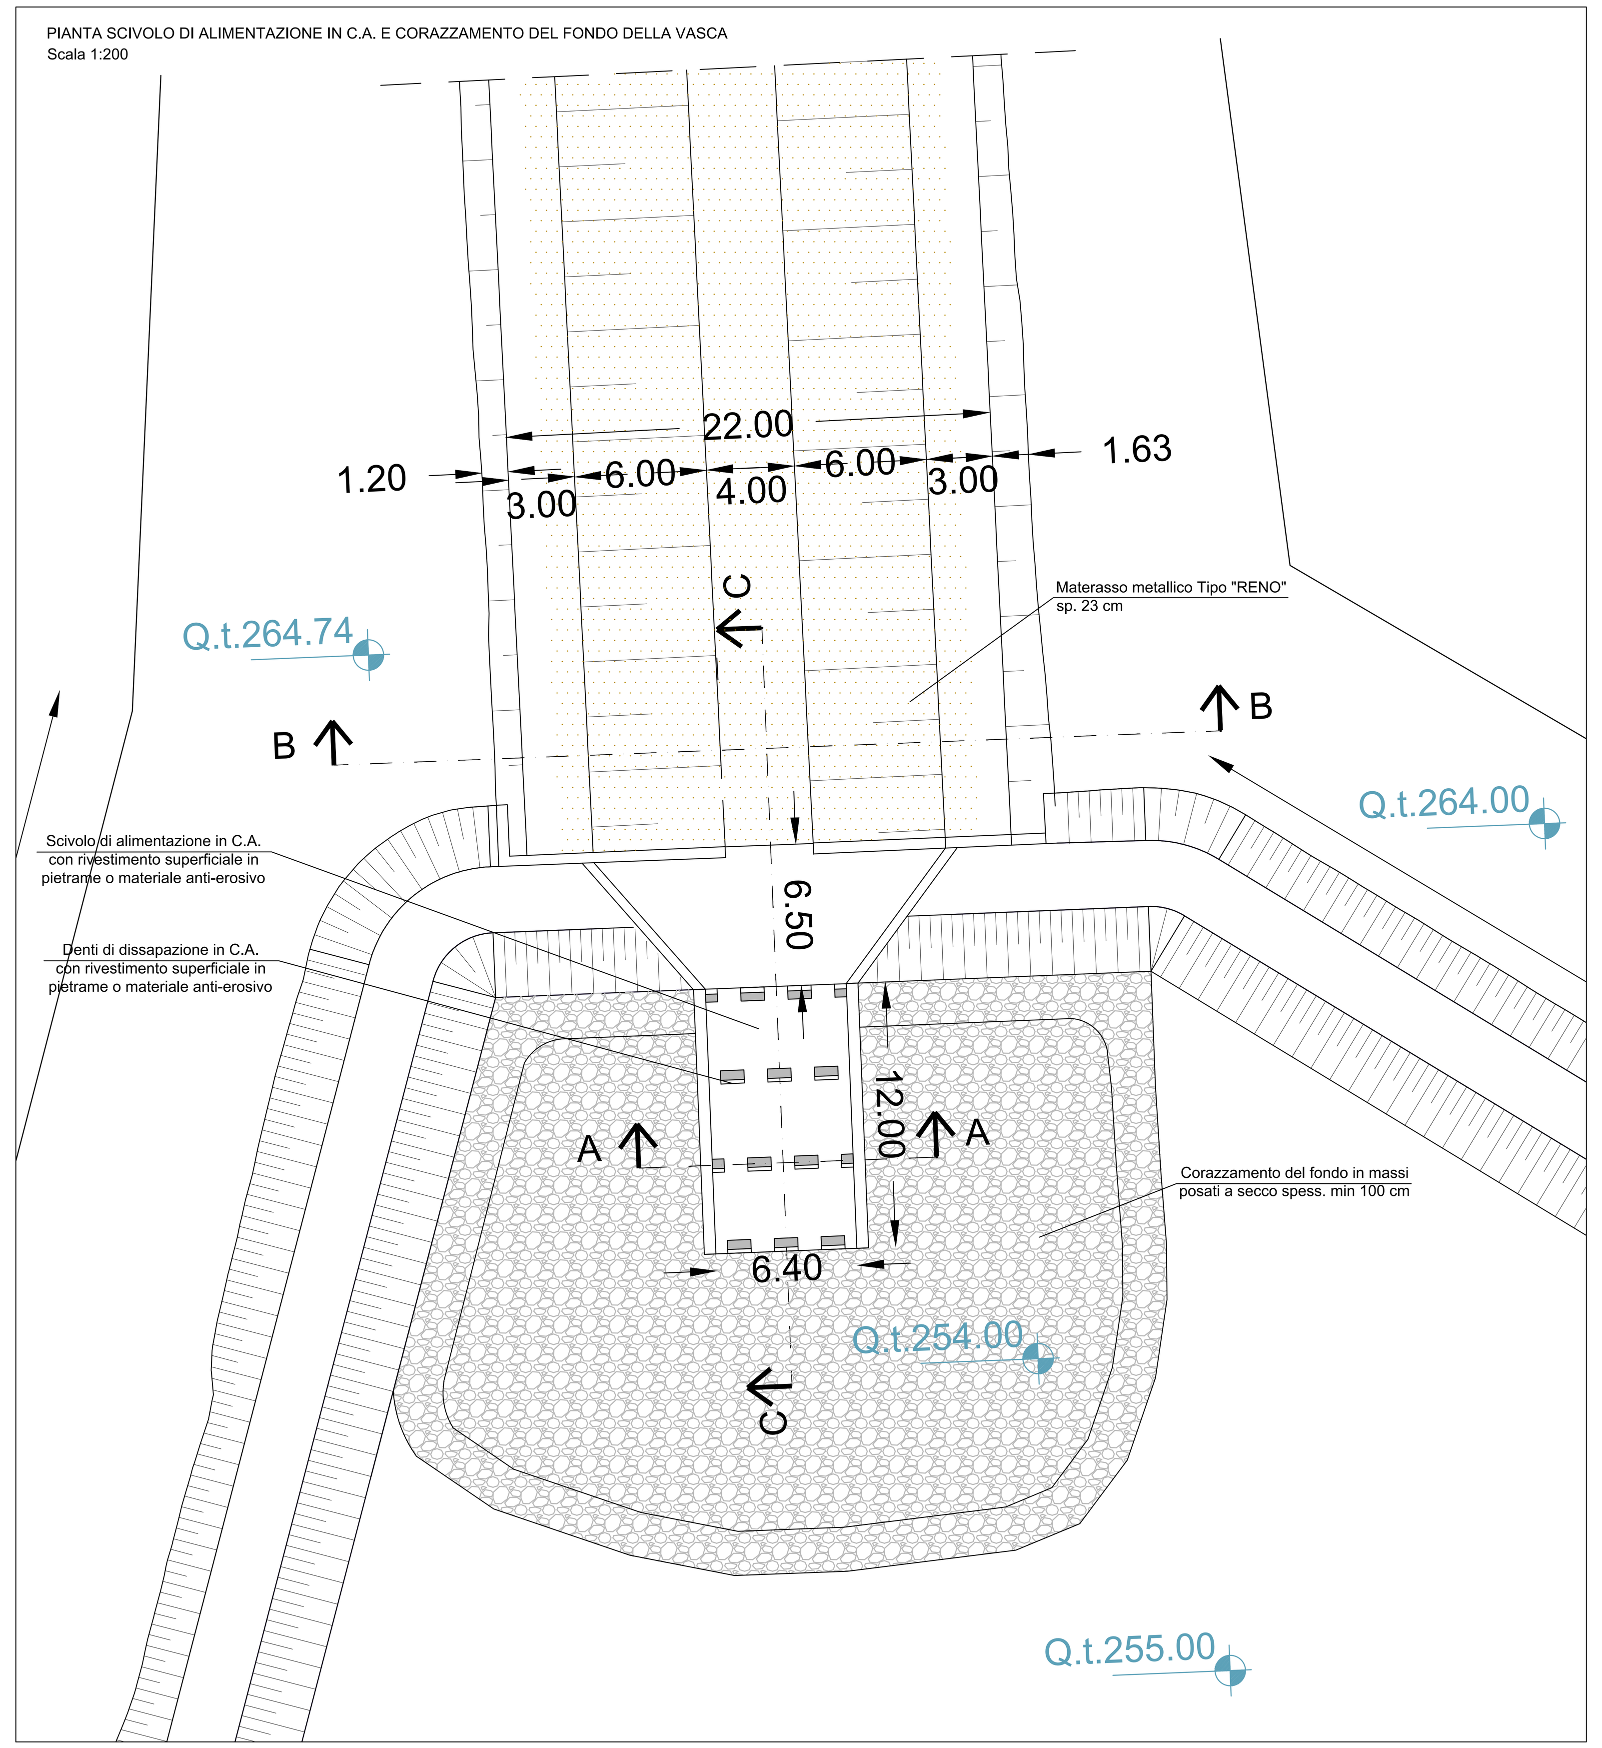

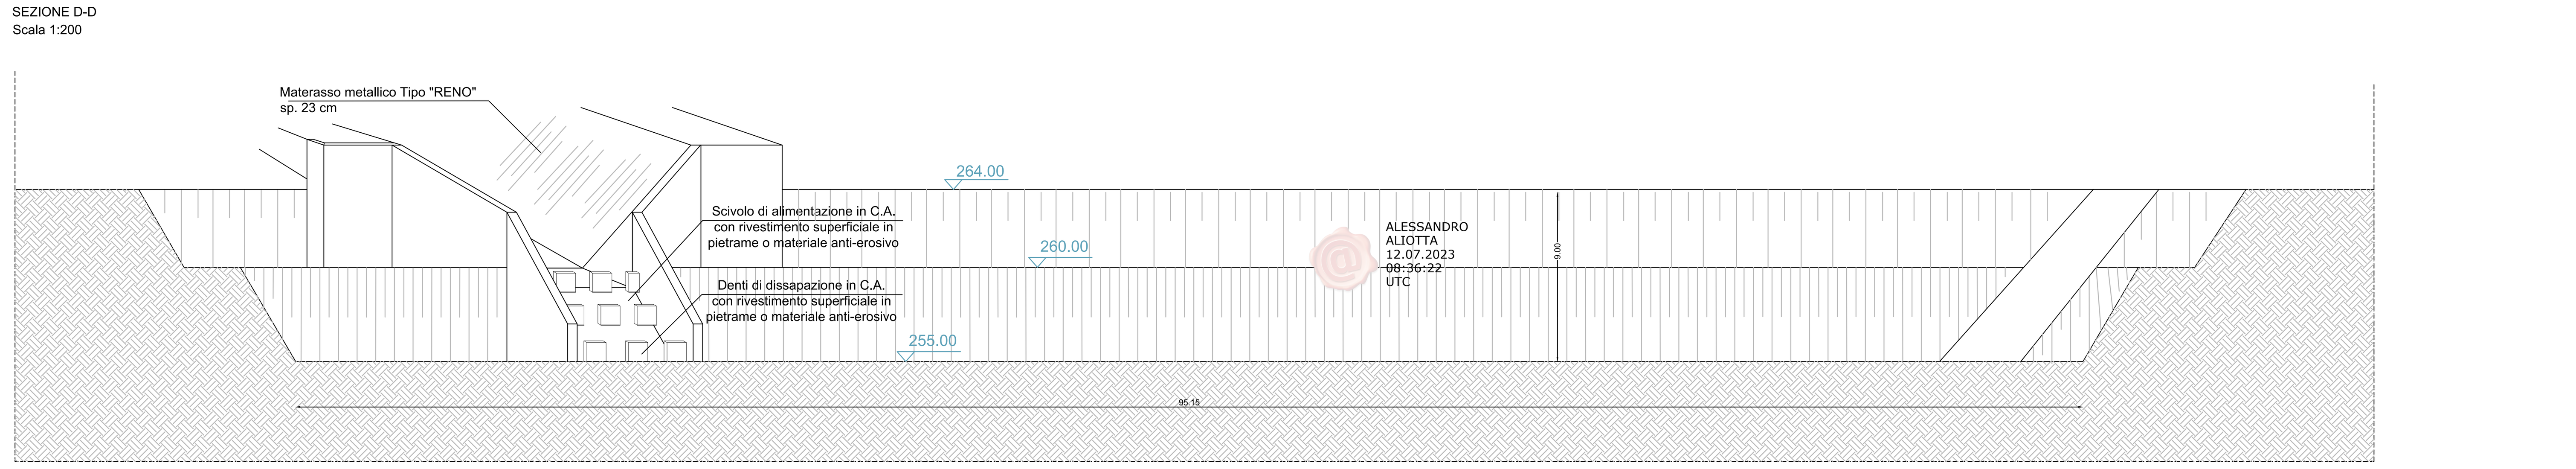

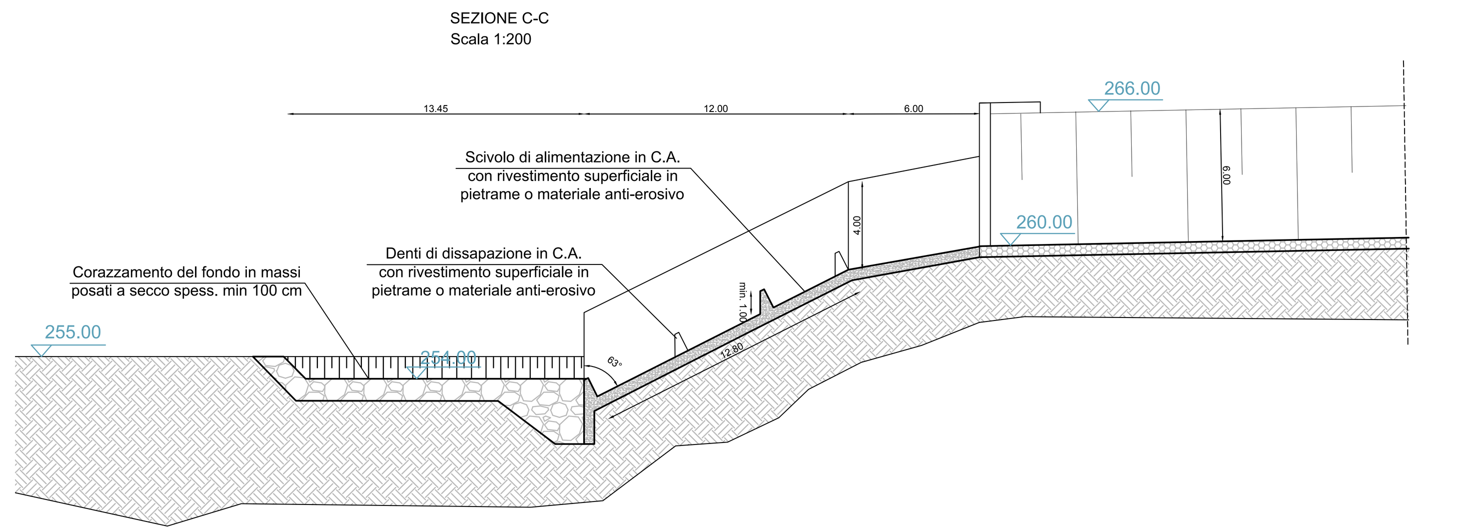

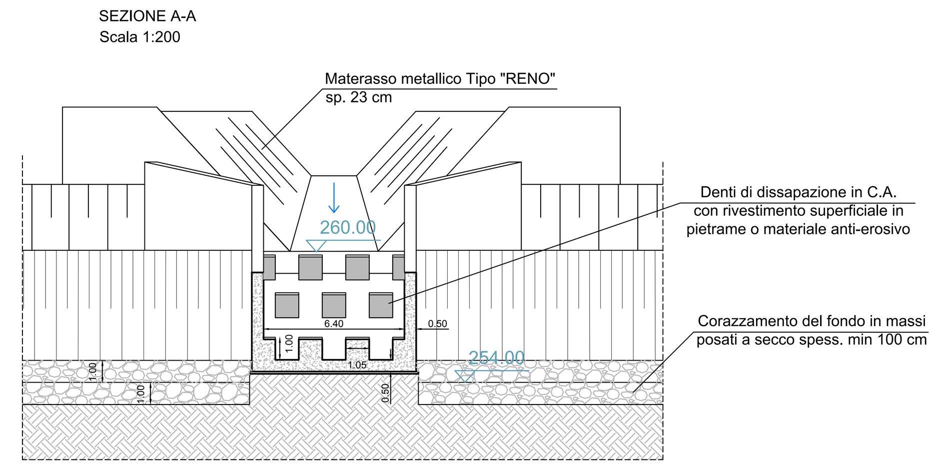

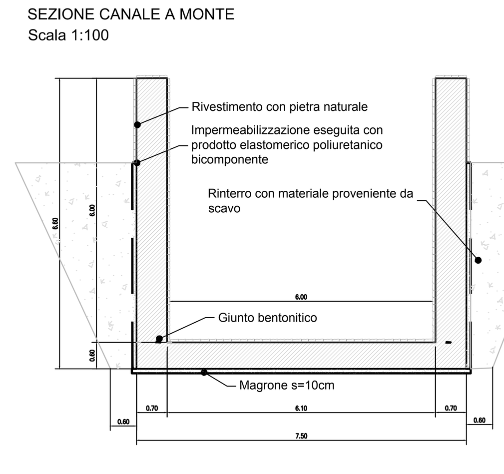

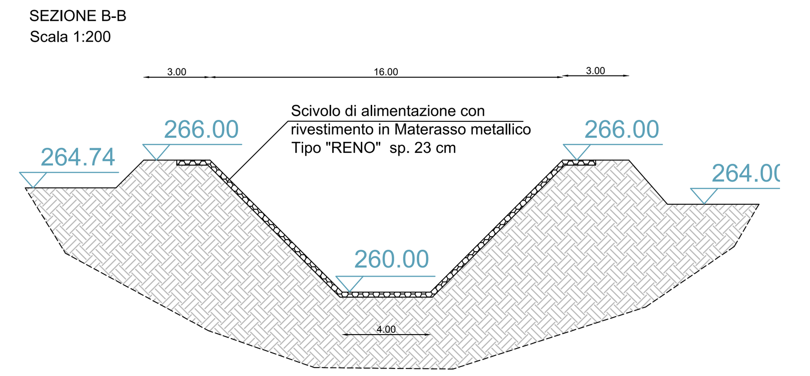

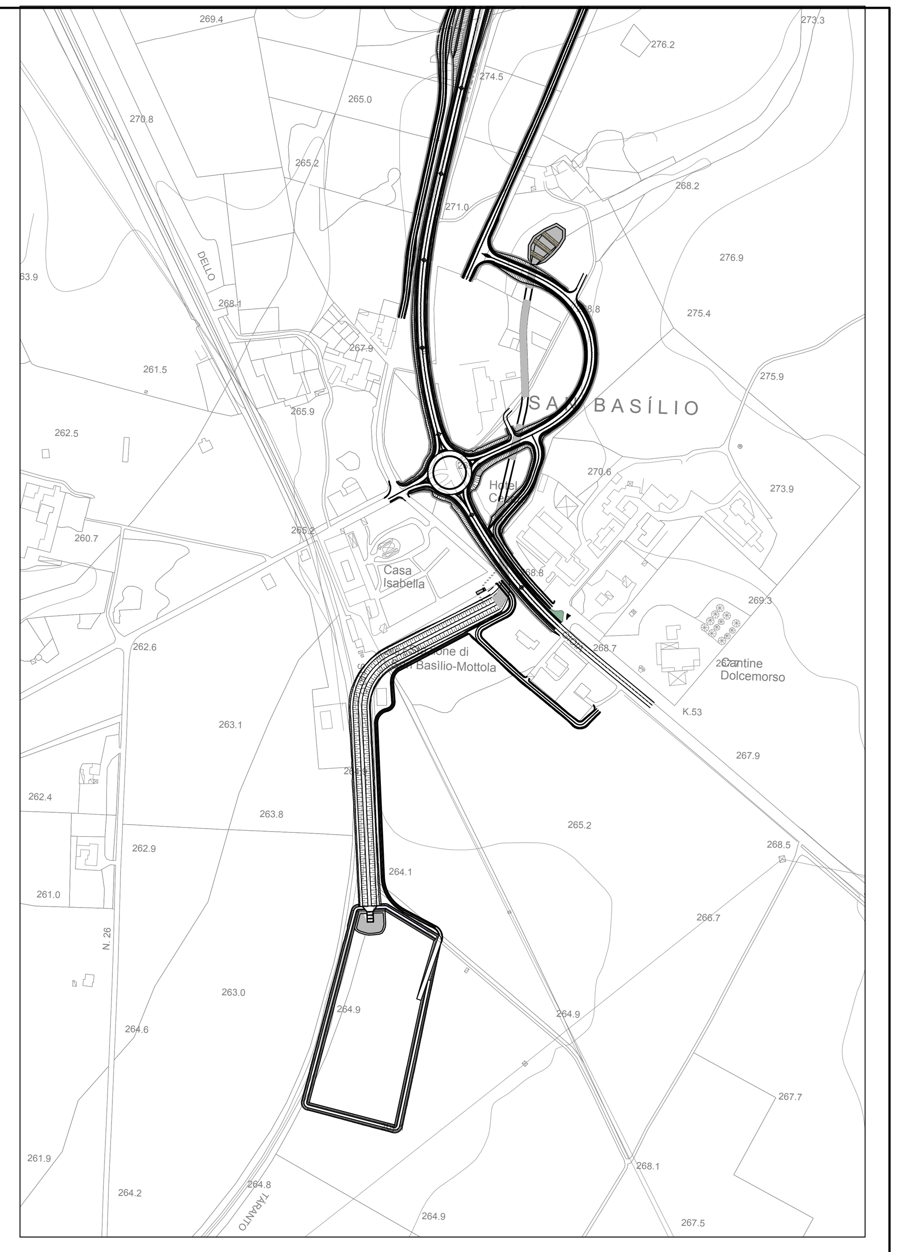

anas GRUPPO FS ITALIANE

DIREZIONE TECNICA

S.S. 100 "di Gioia del Colle"

COMPLETAMENTO FUNZIONALE E MESSA IN SICUREZZA DELLA S.S. 100, TRA I KM 44+500 E 52+600 (SAN BASILIO) CON SEZIONE DI TIPO B.

PROGETTO DEFINITIVO

COD. BA291

RESPONSABILE INTEGRAZIONE SPECIALISTICA
Ing. Alessandro Aliotta – Ordine degli Ingegneri di Genova n° 7995 A

IL PROGETTISTA E COORDINATORE DELLA SICUREZZA IN FASE DI PROGETTAZIONE
Ing. Vito Capotorto– Ordine degli Ingegneri di Taranto n° 1080

IL GEOLOGO
Dott. Geol. Mario Stani
(Ordine dei Geologi della Puglia n° 279)

L'ARCHEOLOGO: Dott.ssa Paola Innuzziello
Elenco MIC n. 2571 – archeologo di 1°fascia ai sensi del D.M. 244/2019

IL RESPONSABILE DEL PROCEDIMENTO
Ing. Alberto SANCHIRICO

Progettisti

RINA – DIRETTORE TECNICO Prof. Ing. Andrea Del Grosso

AMBERG ENGINEERING – DIRETTORE TECNICO Ing. Franz Pacher

ETACONS S.r.l. Società di ingegneria – DIRETTORE TECNICO Ing. Primo STASI

cdb INGEGNERI ASSOCIATI capotorto & di bari – Ing. Tommaso DI BARI, Ing. Vito CAPOTORTO

LAND LANDSCAPE ARCHITECTURE NATURE DEVELOPMENT – DIRETTORE TECNICO LAND Italia Srl, Arch. Andreas KIPAR

Firmato digitalmente da:
STASI PRIMO
Firmato il 10/07/2023 17:43
Seriale Certificato: 2129782
Valido dal 25/01/2023 al 25/01/2026
InfoCamere Qualified Electronic Signature CA

Idrologia e idraulica
Idrologia e Idraulica di Bacino
Interventi di sistemazione idraulica Lama San Basilio

CODICE PROGETTO	NOME FILE T00ID00IDRDI01_A	REVISIONE	SCALA:
PROGETTO STBA0291 · LIV. PROG. D · ANNO 23	CODICE ELAB. T00 ID00 IDR DI01	A	VARIE

REV.	DESCRIZIONE	DATA	REDATTO	VERIFICATO	APPROVATO
A	Prima emissione	Giugno 2023	N.Petracca	P.Stasi	P.Stasi

ALESSANDRO ALIOTTA 12.07.2023 08:36:22 UTC