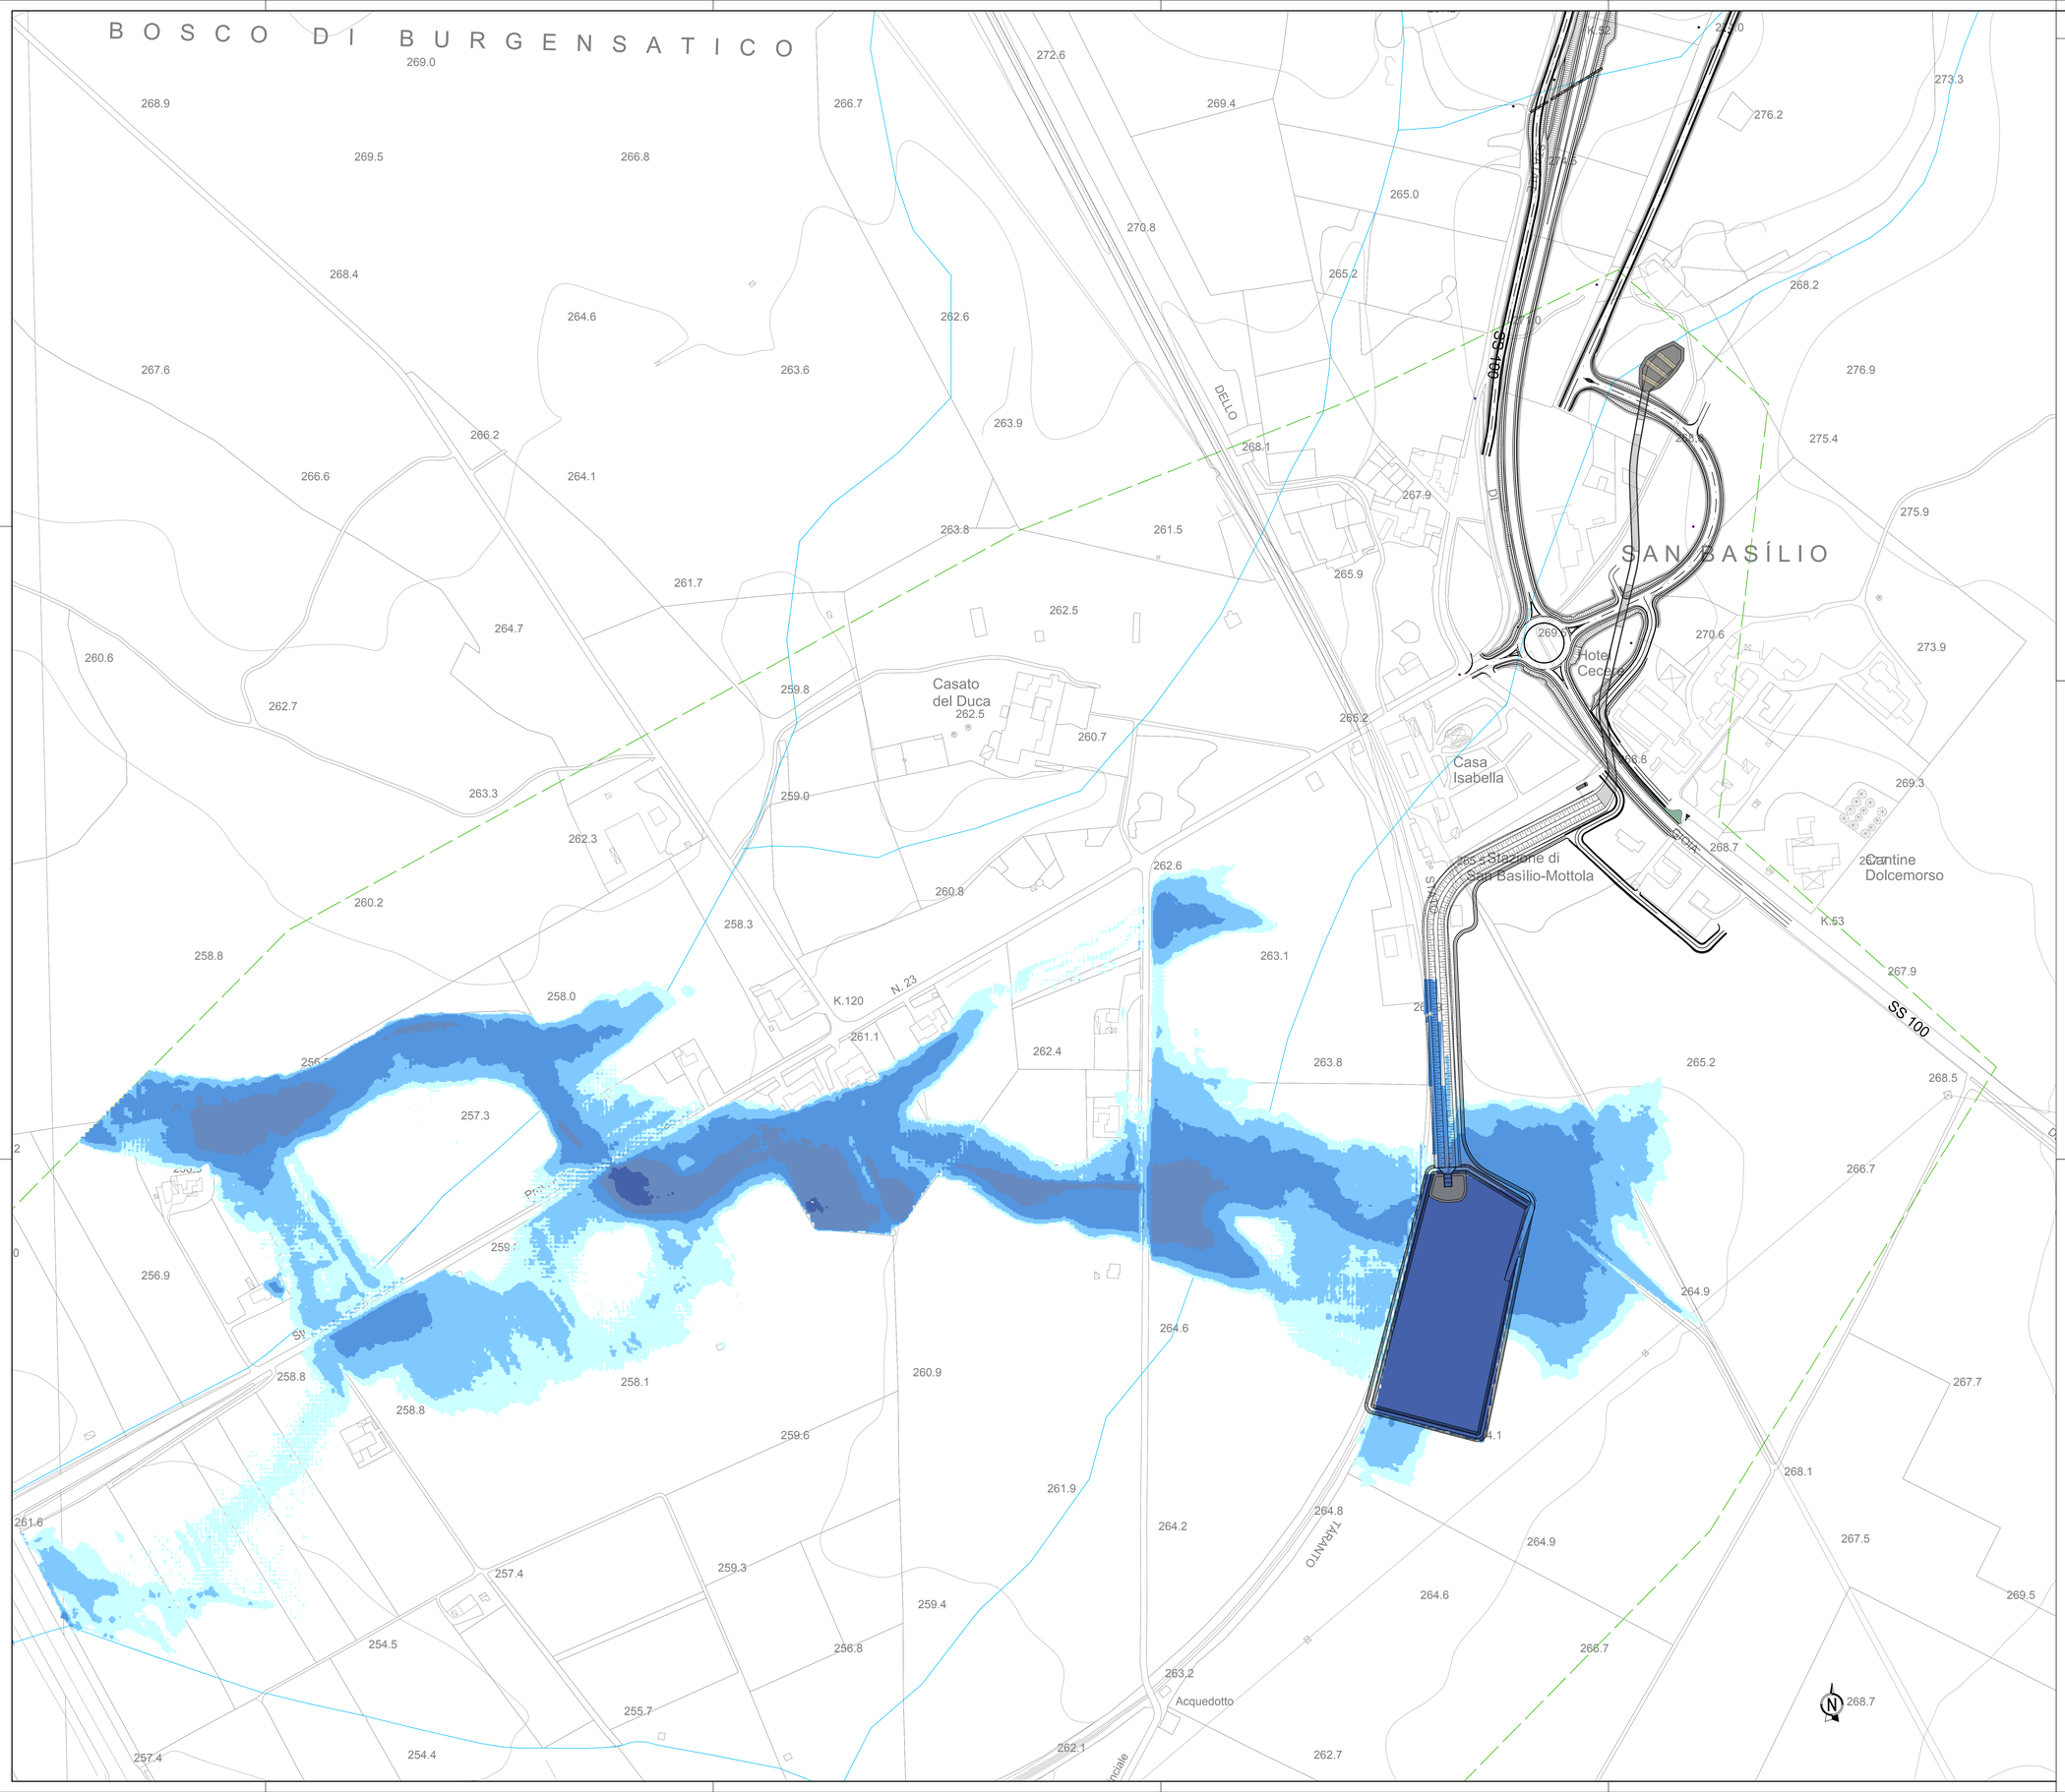

KEY-MAP

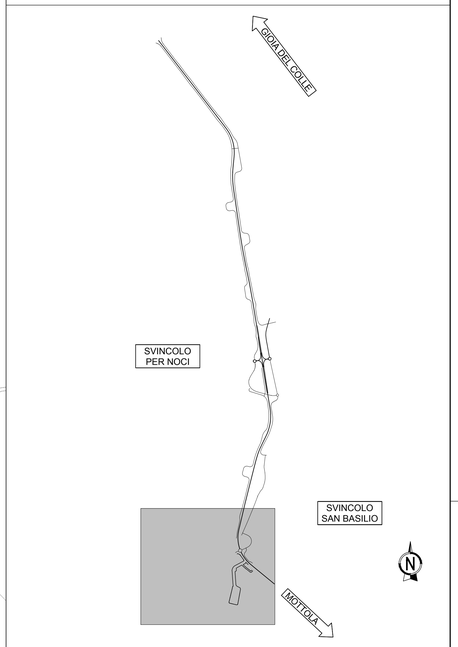

LEGENDA

Tiranti idrici per TR=200 anni
- >= 0.07 m
- >= 0.2 m
- >= 0.5 m
- >= 1 m
- >= 1.5 m

- Opere di Progetto
- Cartografia Tecnica Regionale CTR
- Reticolo idrografico
- Dominio modello idraulico

anas GRUPPO FS ITALIANE

DIREZIONE TECNICA

S.S. 100 "di Gioia del Colle"

COMPLETAMENTO FUNZIONALE E MESSA IN SICUREZZA DELLA S.S. 100, TRA I KM 44+500 E 52+600 (SAN BASILIO) CON SEZIONE DI TIPO B.

PROGETTO DEFINITIVO

COD. BA291

RESPONSABILE INTEGRAZIONE SPECIALISTICA
Ing. Alessandro Aliotta – Ordine degli Ingegneri di Genova n° 7995 A

IL PROGETTISTA E COORDINATORE DELLA SICUREZZA IN FASE DI PROGETTAZIONE
Ing. Vito Capotorto– Ordine degli Ingegneri di Taranto n° 1080

IL GEOLOGO
Dott. Geol. Mario Stani
(Ordine dei Geologi della Puglia n° 279)

L'ARCHEOLOGO: Dott.ssa Paola Innuzziello
Elenco MIC n. 2571 – archeologo di 1°fascia ai sensi del D.M. 244/2019

IL RESPONSABILE DEL PROCEDIMENTO
Ing. Alberto SANCHIRICO

Progettisti

RINA – DIRETTORE TECNICO Prof. Ing. Andrea Del Grosso

AMBERG ENGINEERING – DIRETTORE TECNICO Ing. Franz Pacher

ETACONS S.r.l. Società di Ingegneria – DIRETTORE TECNICO Ing. Primo STASI

cdb INGEGNERI ASSOCIATI – Ing. Tommaso DI BARI, Ing. Vito CAPOTORTO

LAND – DIRETTORE TECNICO LAND Italia Srl, Arch. Andreas KIPAR

Firmato digitalmente da: STASI PRIMO
Firmato il 10/01/2023 17:46
Serial Certificato: 2120782
Valido dal 20/01/2022 al 20/01/2026
InfoCamere Qualified Electronic Signature CA

Idrologia e idraulica
Idrologia e Idraulica di Bacino
Planimetria delle aree allagabili Tr=200 anni - Stato di progetto

ALESSANDRO ALIOTTA
12.07.2023
08:36:26
UTC

CODICE PROGETTO				NOME FILE	REVISIONE	SCALA:
PROGETTO	LIV.	PROG.	ANNO	T00ID00IDRPL04_A		
STBA0291	D		23	CODICE ELAB. T00 I D00 I DR PL 04	A	1:2.000

REV.	DESCRIZIONE	DATA	REDATTO	VERIFICATO	APPROVATO
A	Prima emissione	Giugno 2023	N.Petracca	P.Stasi	P.Stasi