



Vasca di 1° pioggia TA.2 e Vasca di Laminazione VP.2 - Stralcio planimetrico  
(SCALA 1:100)


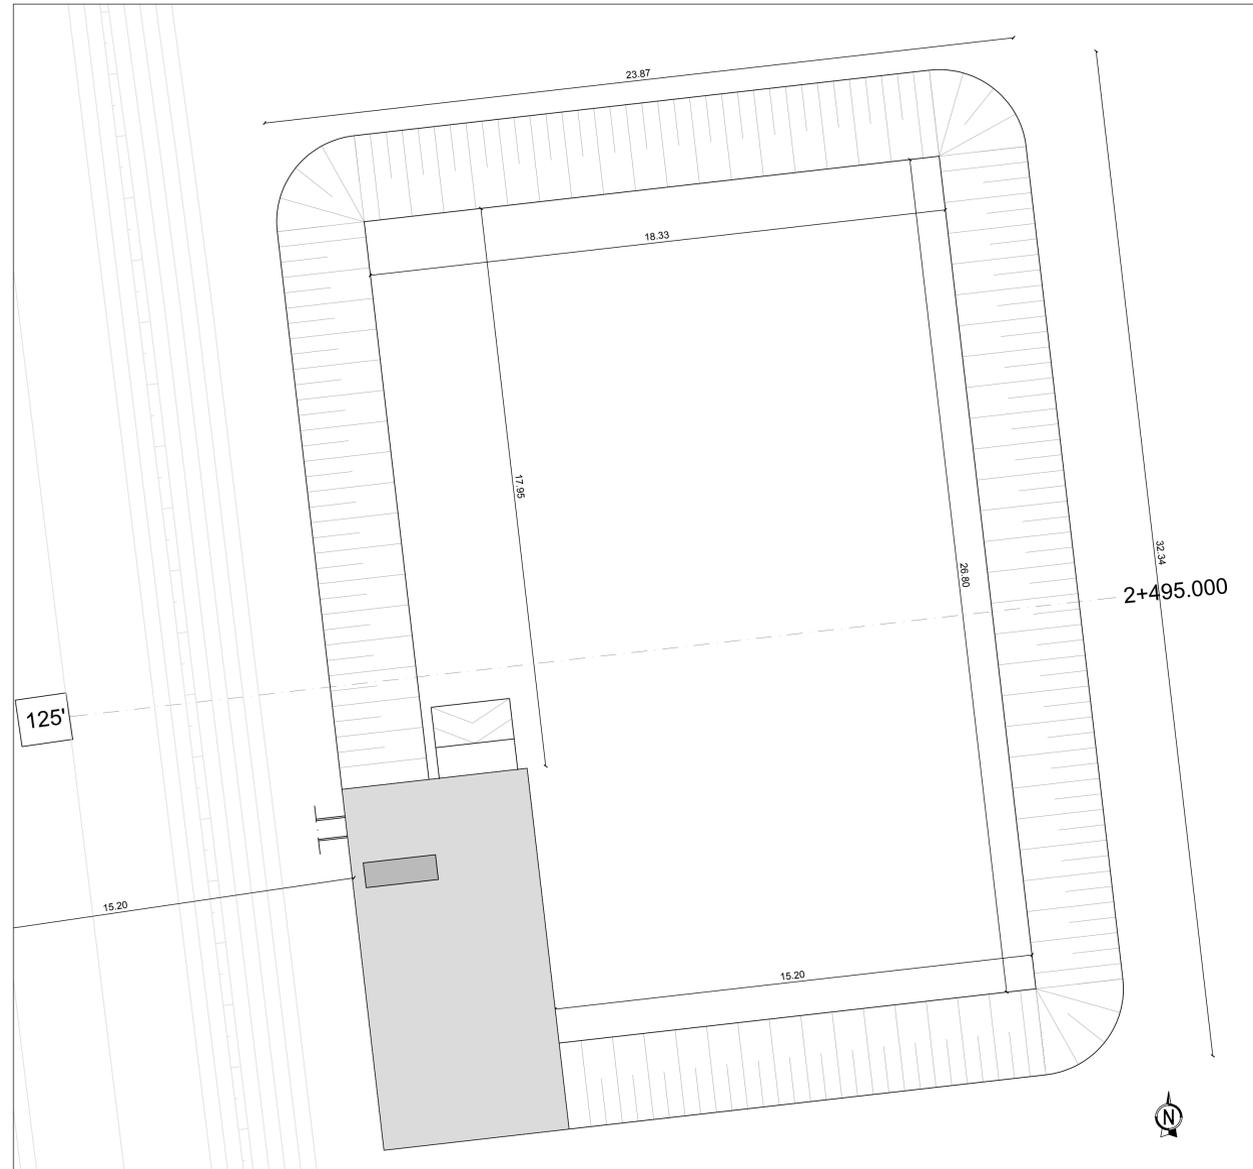


Sezione 125' - km 2+495.0  
(SCALA 1:100)

Vasca di 1° pioggia TA.2 - Pianta e Sezione A-A  
(SCALA 1:50)

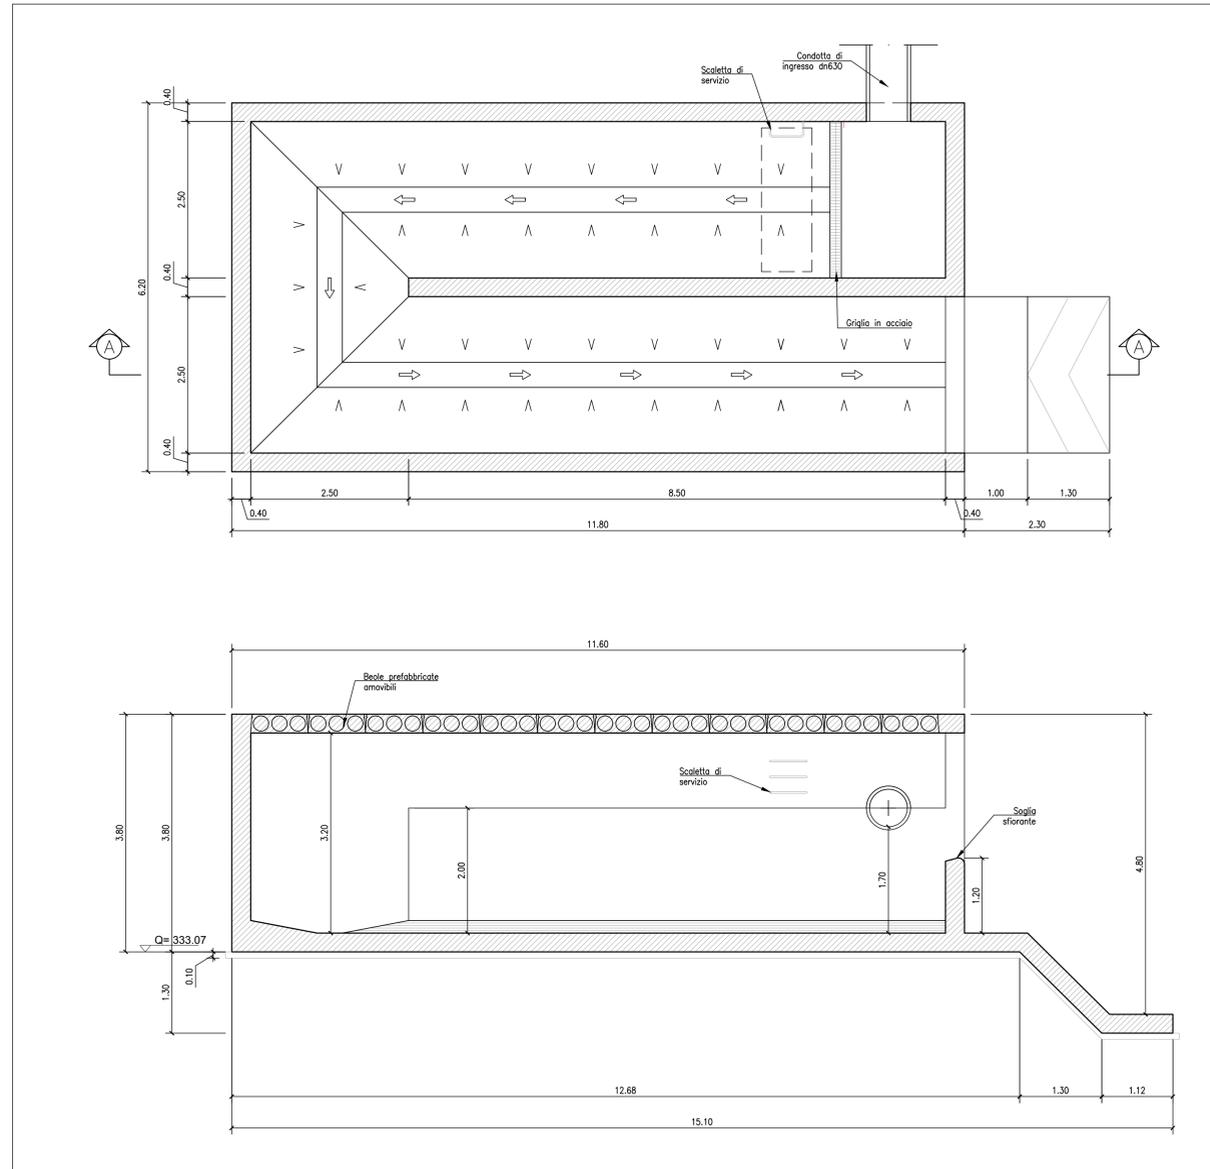

KEY-MAP

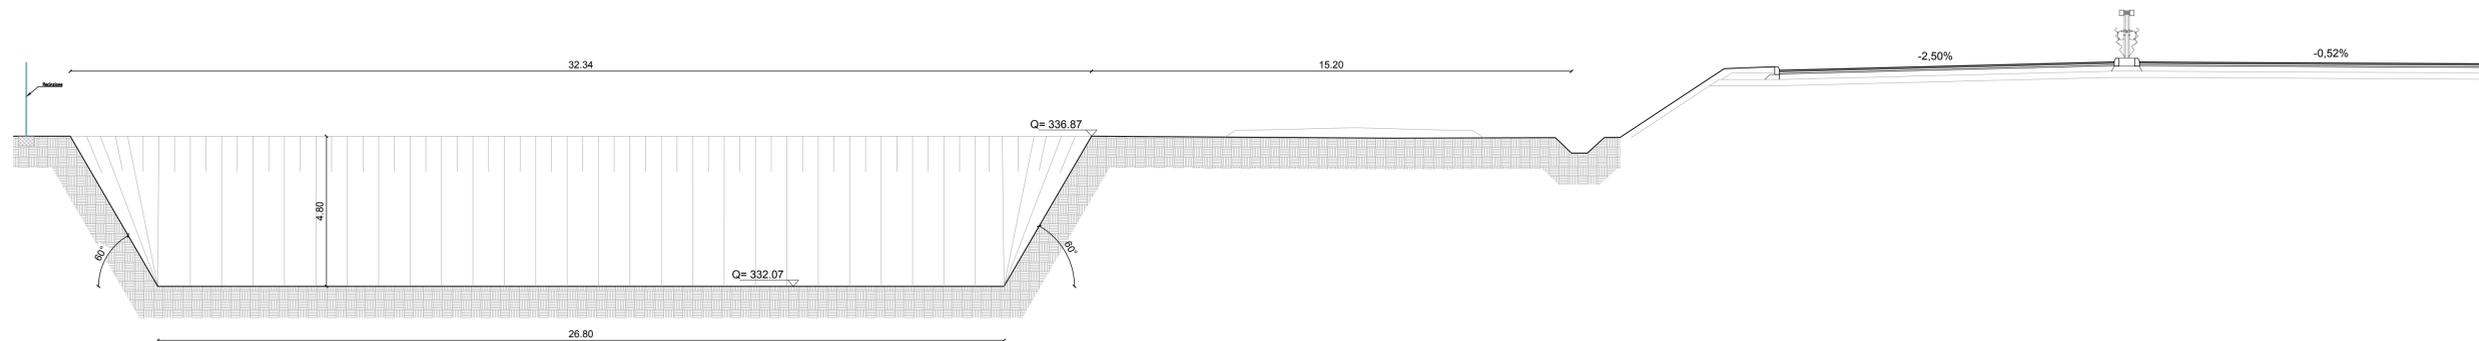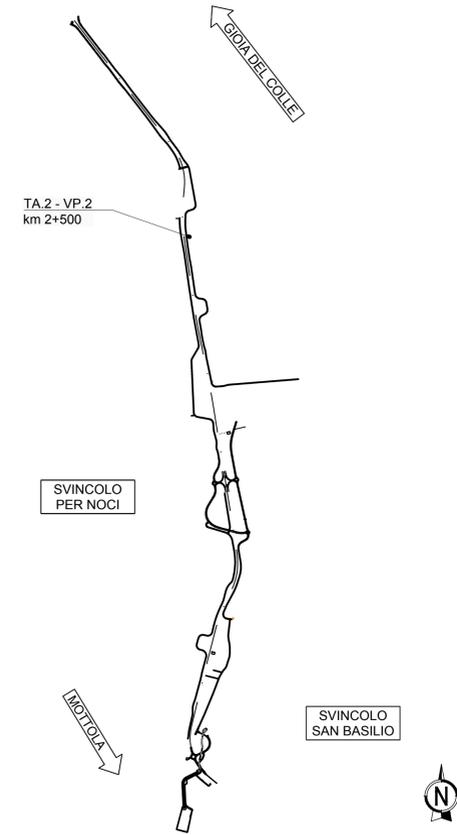

**anas**  
GRUPPO FS ITALIANE  
**DIREZIONE TECNICA**

S.S. 100 "di Gioia del Colle"  
COMPLETAMENTO FUNZIONALE E MESSA IN SICUREZZA DELLA S.S. 100, TRA I KM 44+500 E 52+600 (SAN BASILIO) CON SEZIONE DI TIPO B.

PROGETTO DEFINITIVO  
COD. BA291

RESPONSABILE INTEGRAZIONE SPECIALISTICA Ing. Alessandro Altotta - Ordine degli Ingegneri di Genova n° 7995 A	Progettisti <b>RIP</b> DIRETTORE TECNICO Prof. Ing. Andrea Del Grosso
IL PROGETTISTA E COORDINATORE DELLA SICUREZZA IN FASE DI PROGETTAZIONE Ing. Vito Capotorta - Ordine degli Ingegneri di Taranto n° 1080	<b>AMBERG ENGINEERING</b> DIRETTORE TECNICO Ing. Franz Pascher
IL GEOLOGO Dott. Geol. Mario Stani (Ordine dei Geologi della Puglia n° 279)	<b>ETACONS S.p.A.</b> Società di Ingegneria DIRETTORE TECNICO Ing. Primo STASI
L'ARCHEOLOGO: Dott.ssa Paola Invernizzi Dence MIC n. 2571 - archeologo di 1° fascia ai sensi del D.M. 244/2019	<b>INGEGNERI ASSOCIATI</b> Ing. Tommaso Di Bari Ing. Vito CAPOTORTA
IL RESPONSABILE DEL PROCEDIMENTO Ing. Alberto SANDRICO	<b>LAND</b> DIRETTORE TECNICO LAND Italia Srl Arch. Andrea KIPAR

Opere d'arte Minori  
Presidi idraulici per il trattamento delle acque  
Vasca di 1° Pioggia TA.2 e Vasca di Laminazione VP.2 - Pianta e Sezioni

CODICE PROGETTO	NOME FILE	REVISIONE	SCALA:
PROGETTO STBA0291	TOO0100STRDIO2_A	A	-
LAB. D 23	CODICE ELAB. TOO0100STRDIO2		
REV.	DESCRIZIONE	DATA	REDDATTO
A	Prima emissione	Giugno 2023	N.PETRACCA
			N.PETRACCA
			P.STASI
			APPROVATO