




Vasca di 1°poggia TA.5 - Stralcio planimetrico  
(SCALA 1:100)

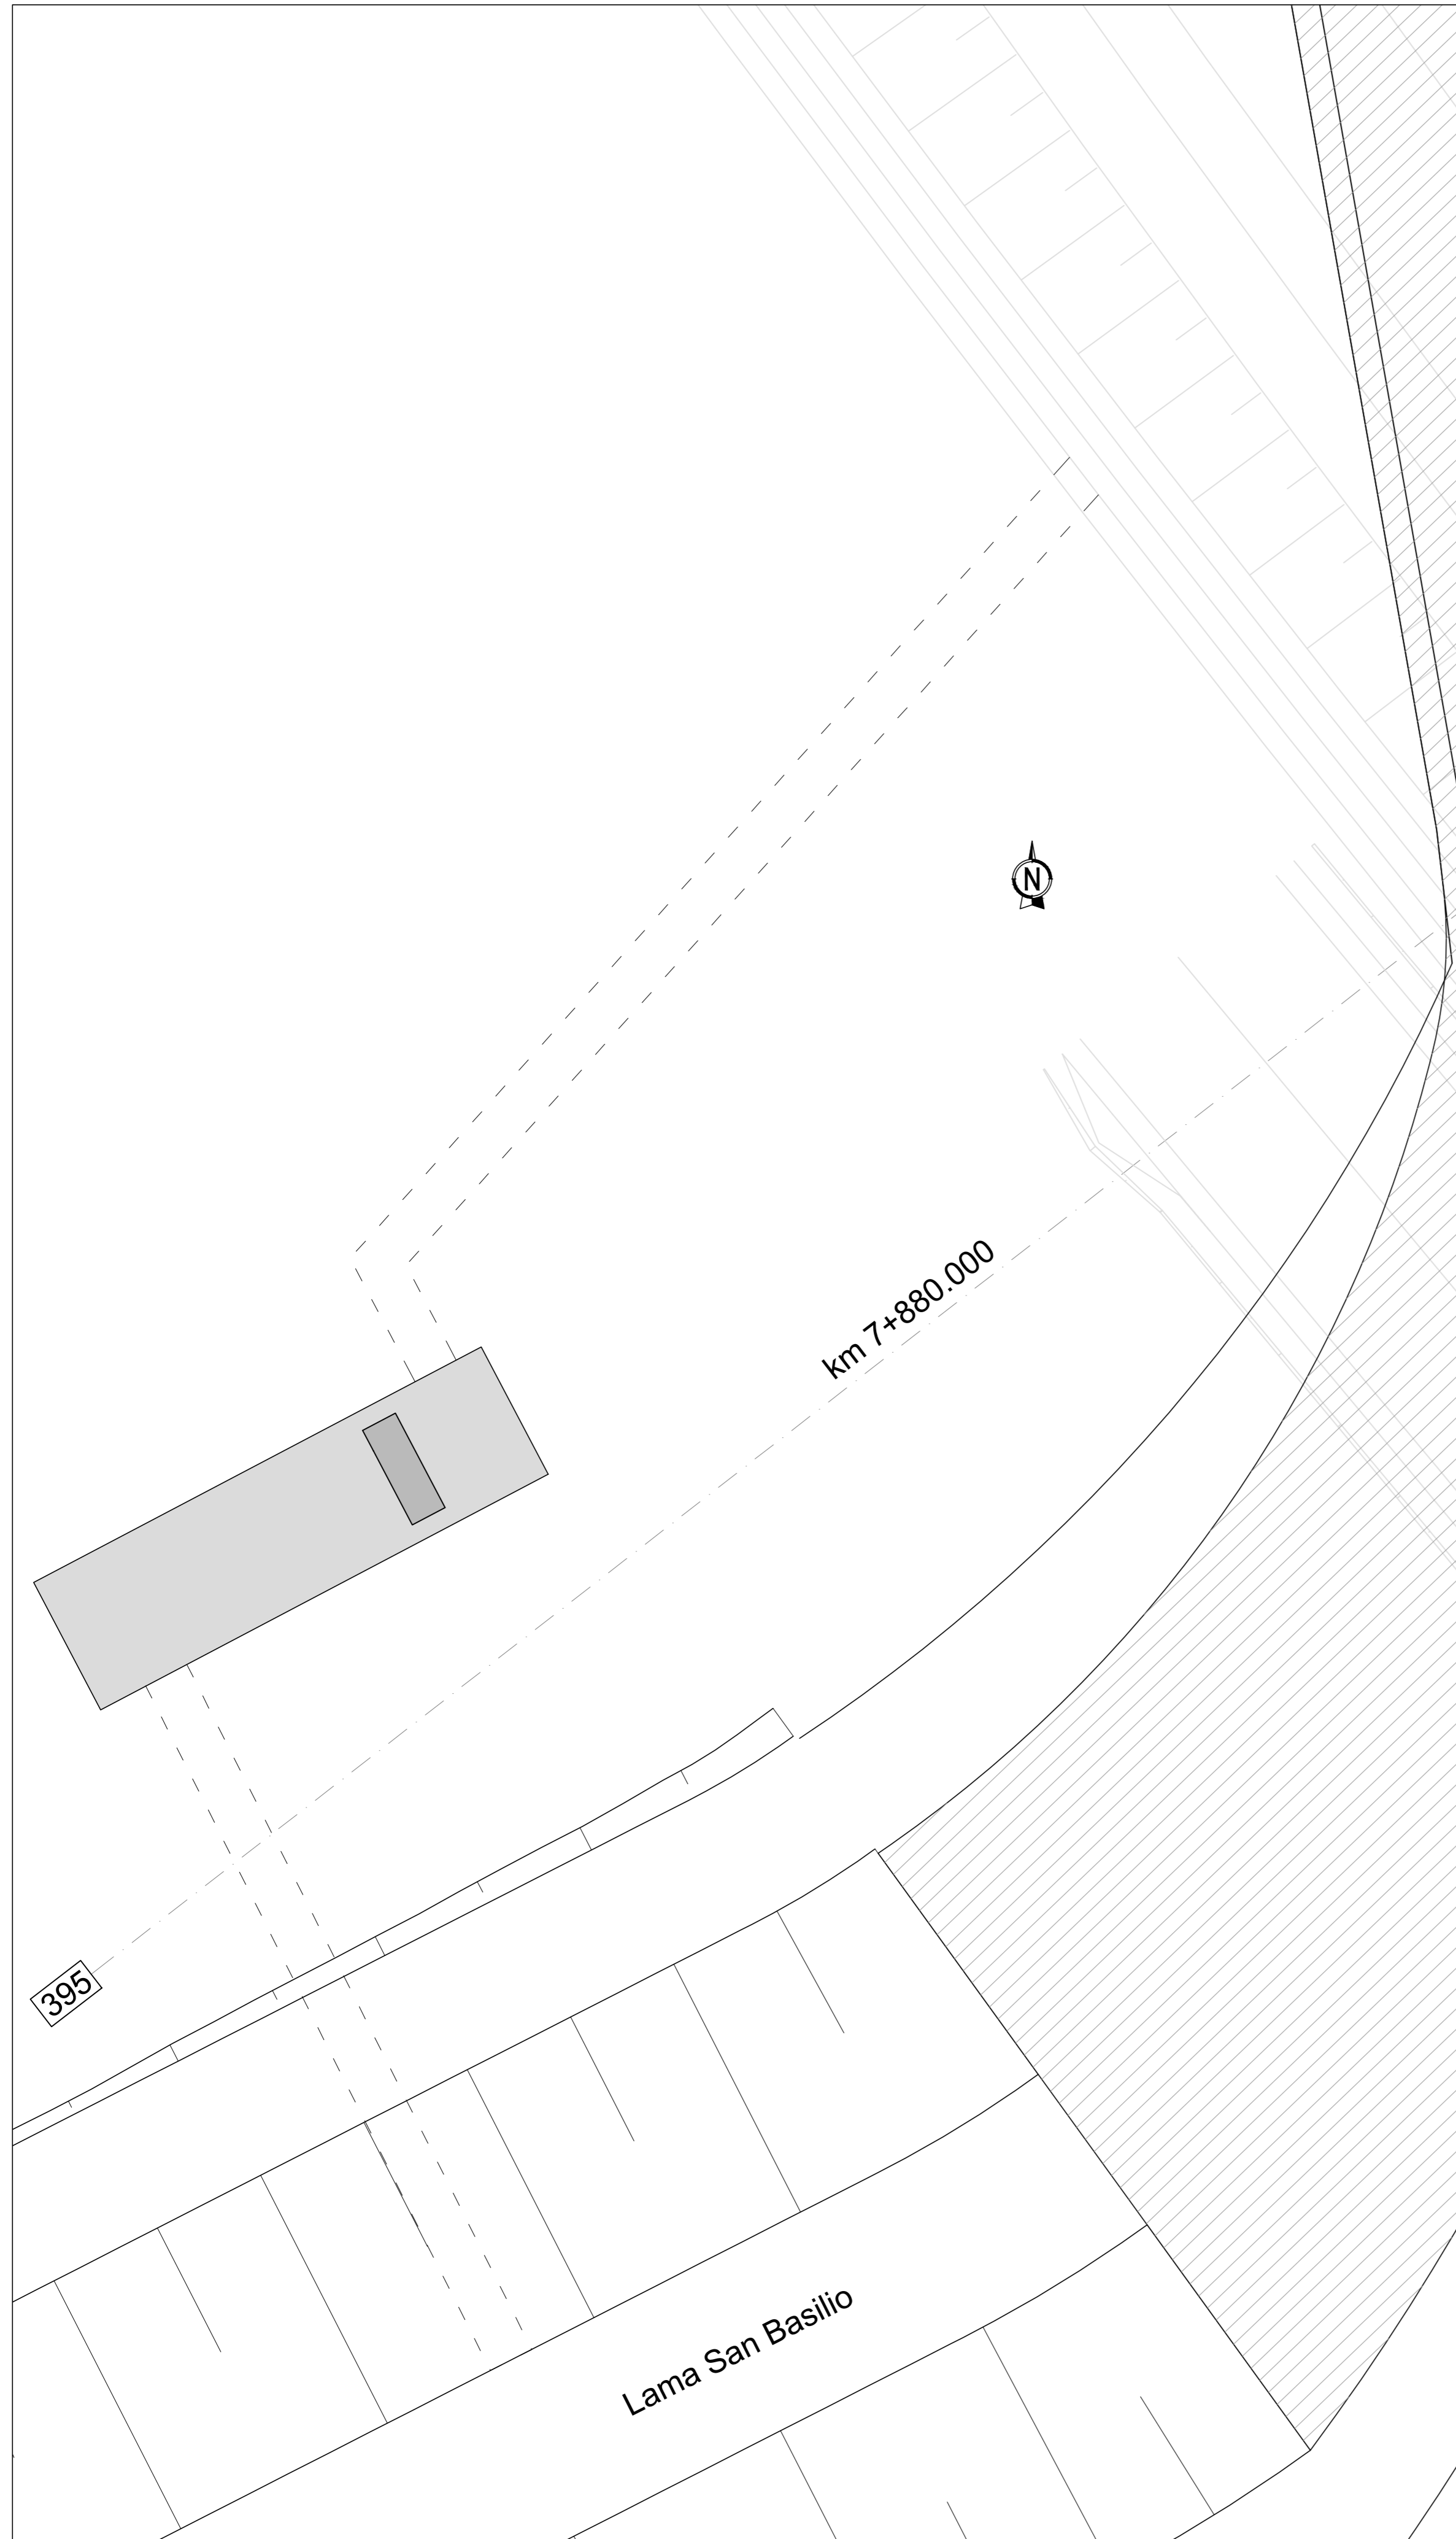

Vasca di 1°poggia TA.5 - Pianta e Sezione A-A  
(SCALA 1:50)

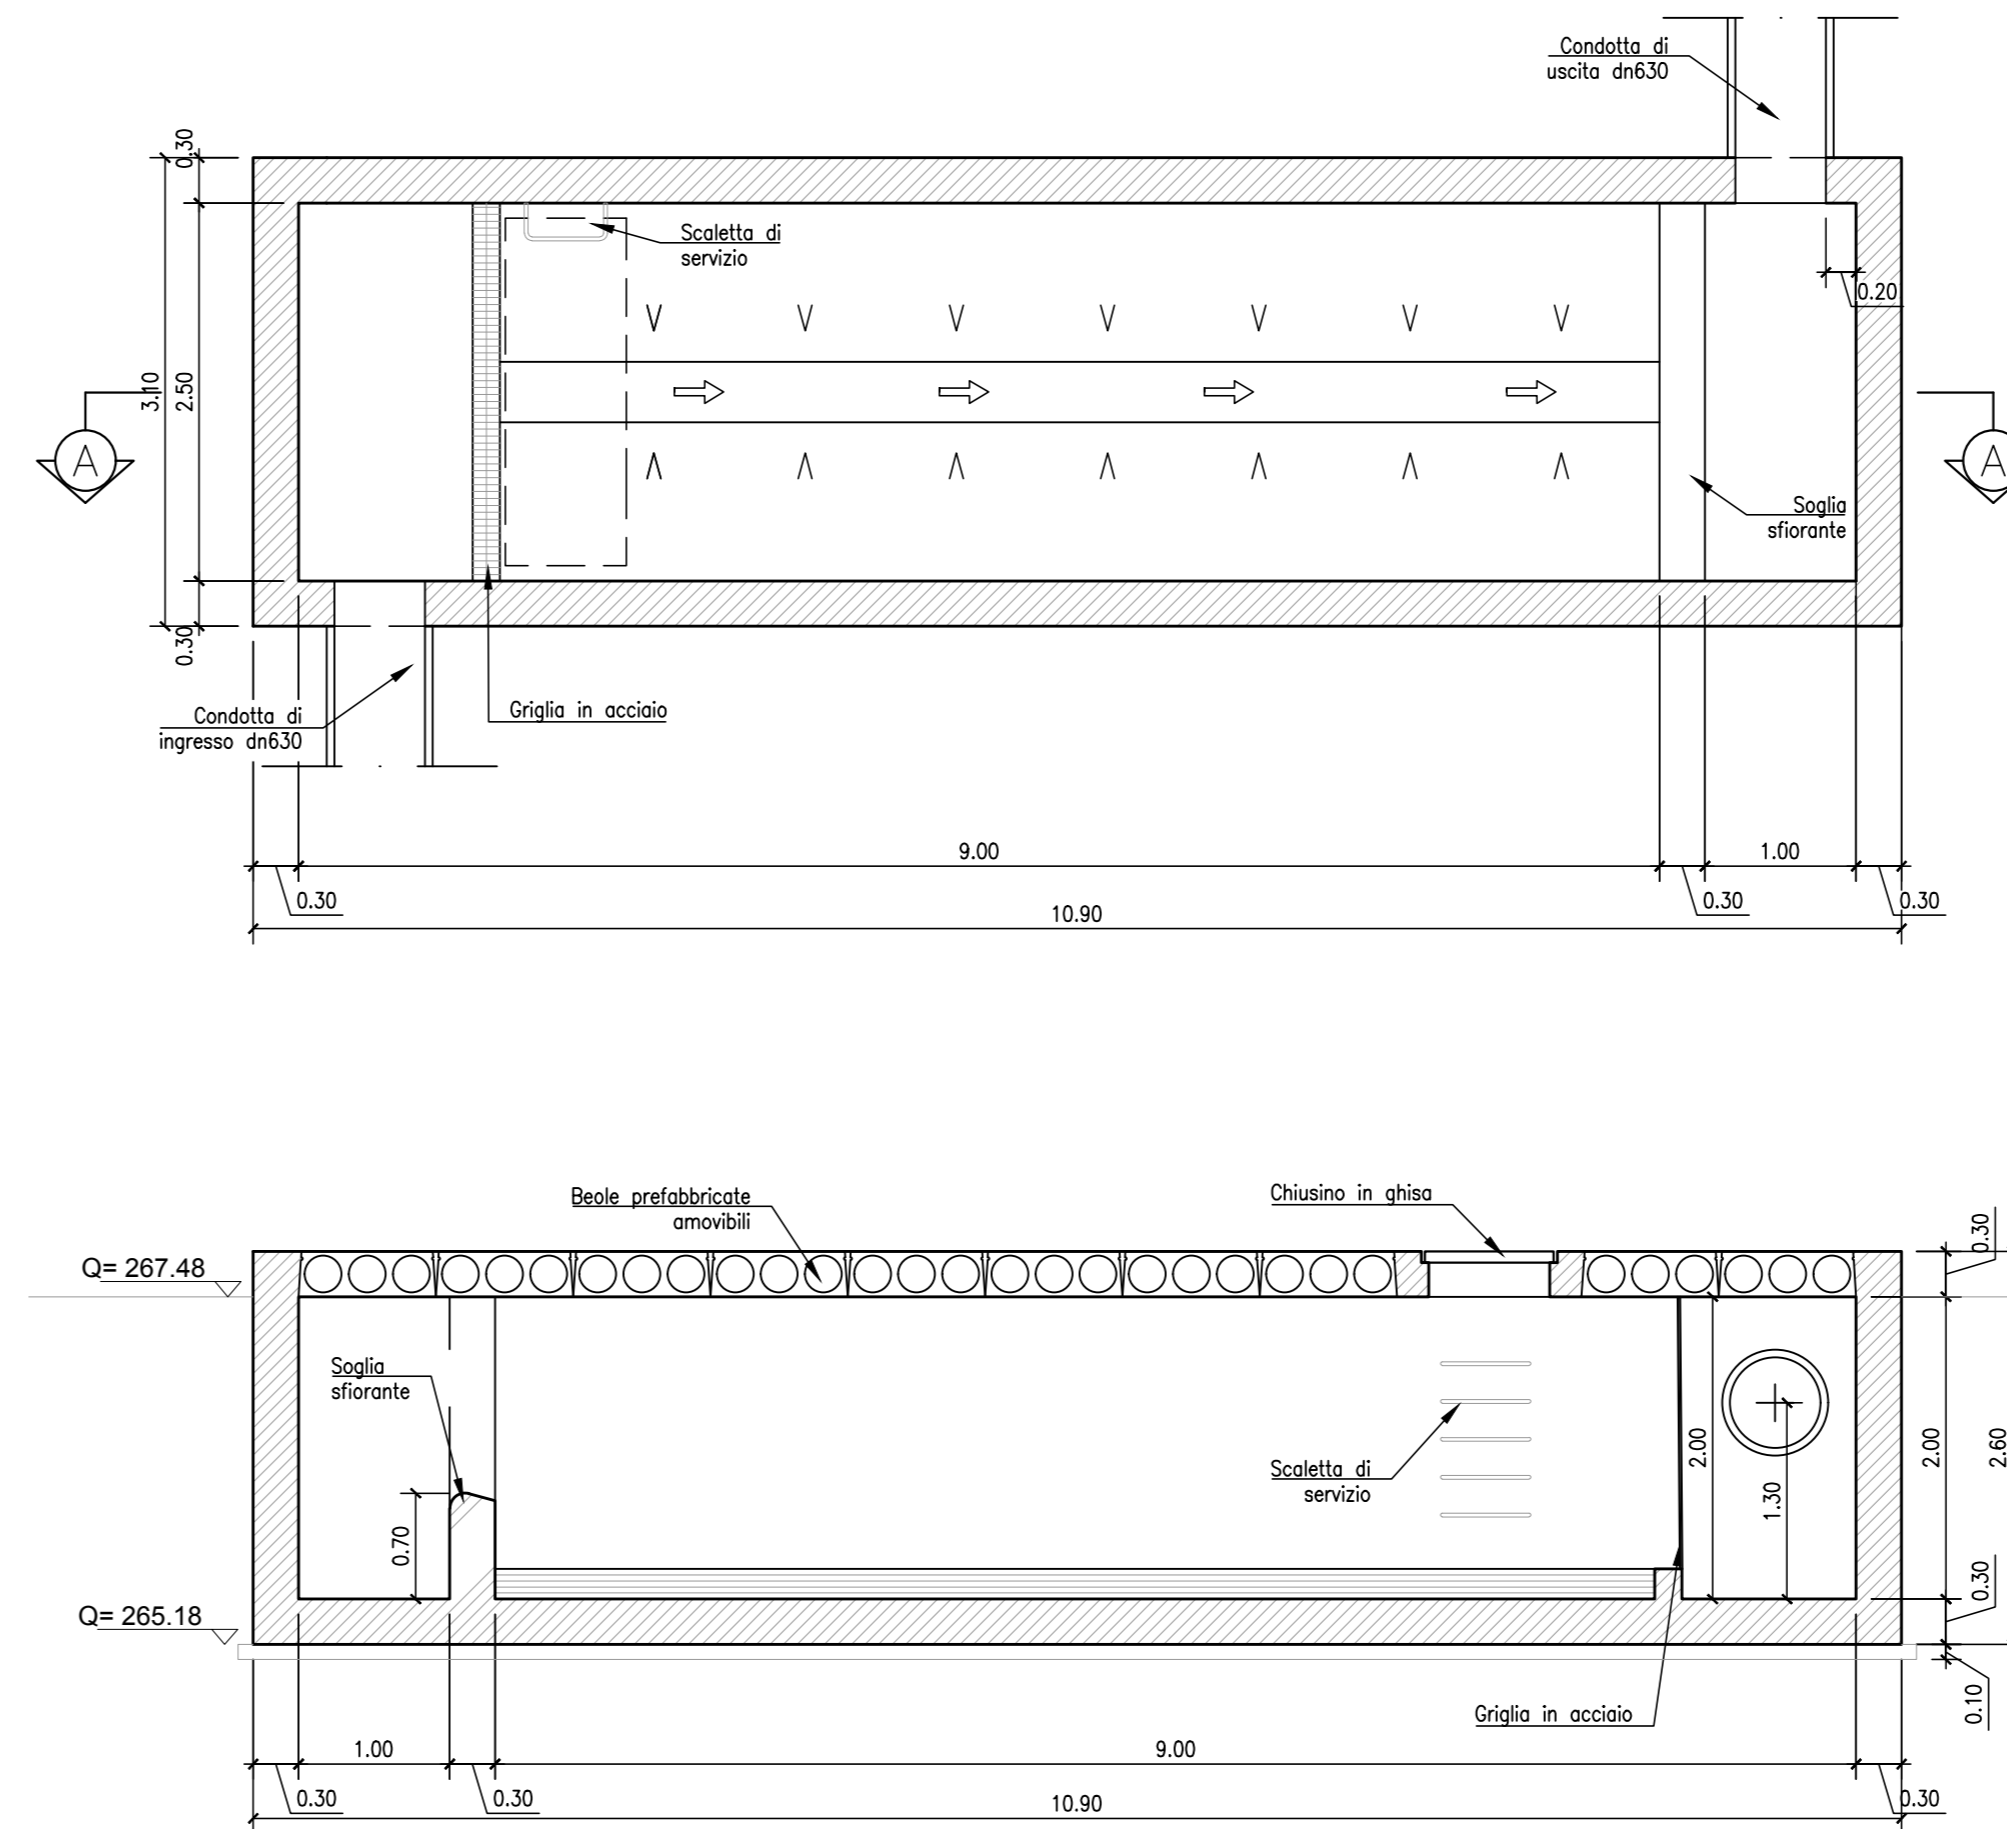

KEY-MAP

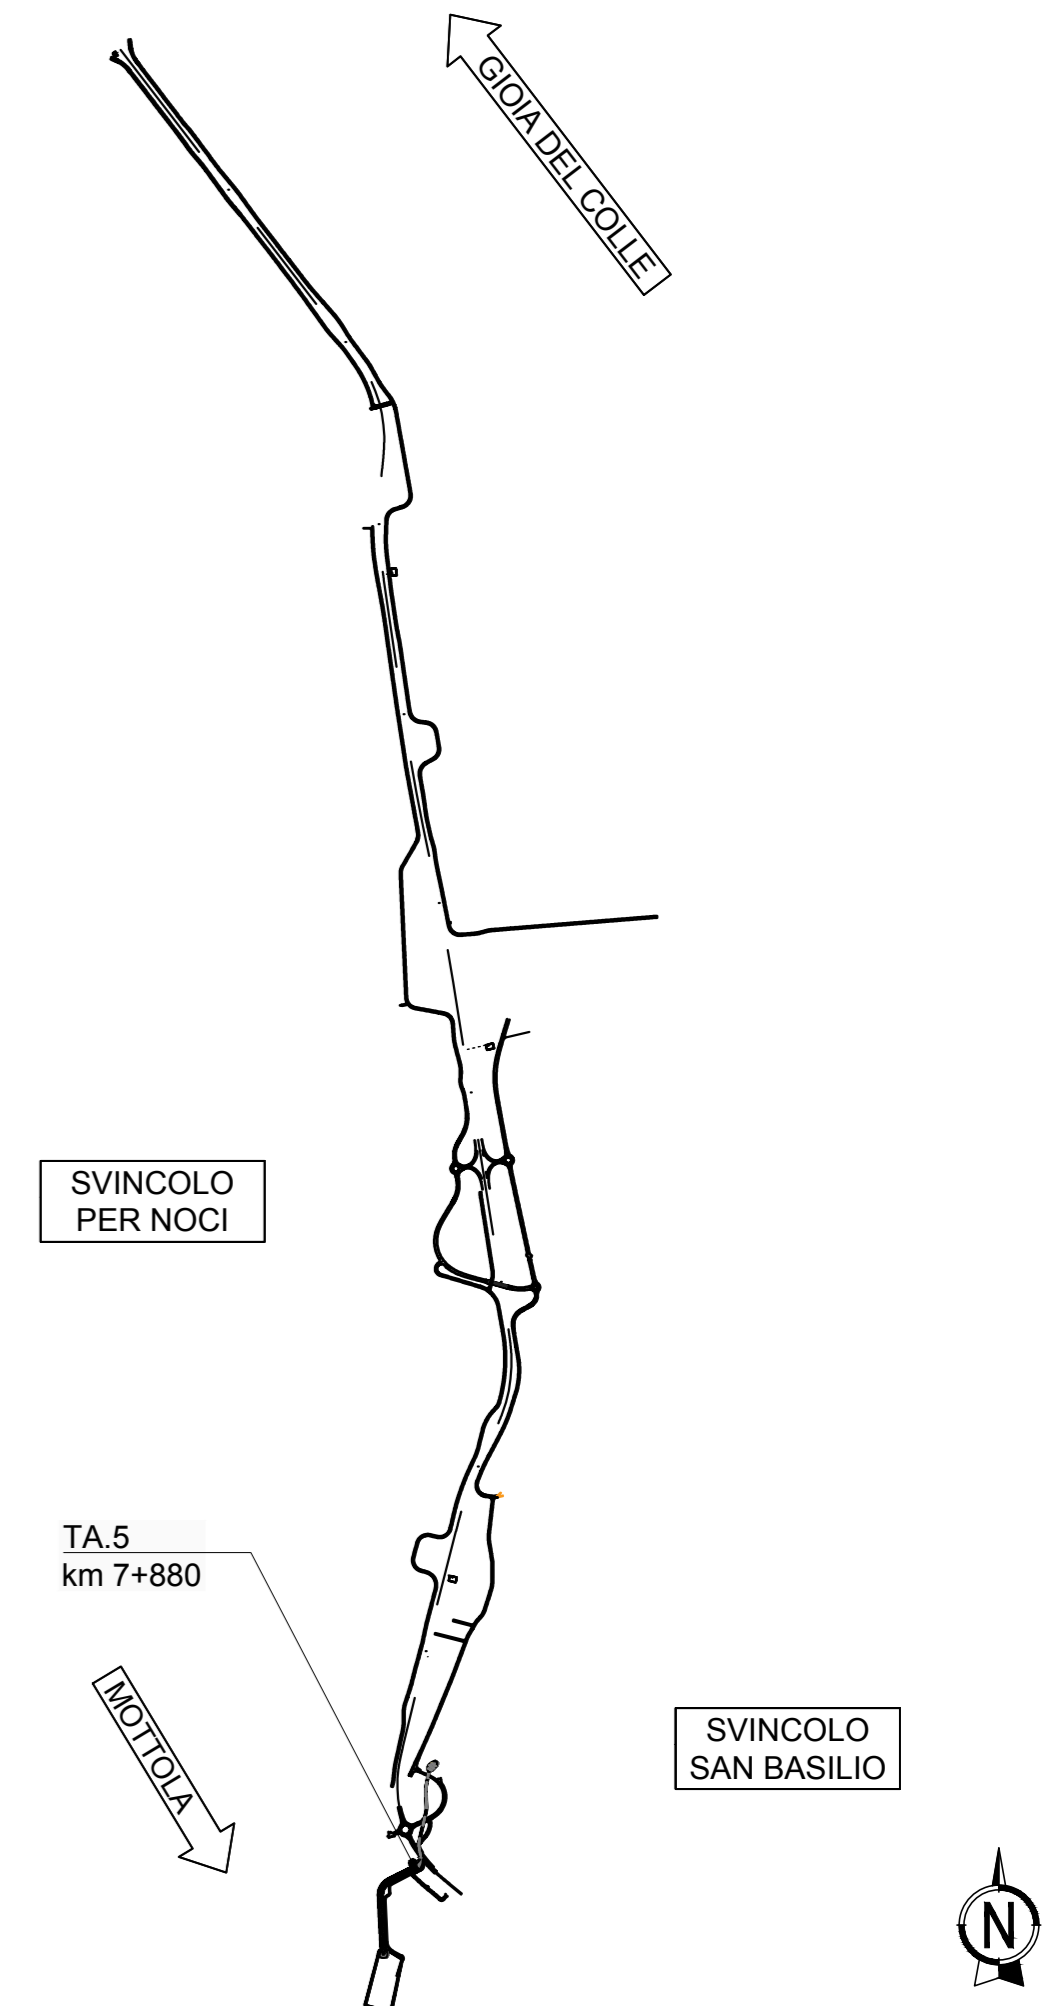

**Sanas**  
GRUPPO FS ITALIANE

**DIREZIONE TECNICA**

S.S. 100 "di Gioia del Colle"  
COMPLETAMENTO FUNZIONALE E MESSA IN SICUREZZA DELLA S.S. 100, TRA I KM 44+500 E 52+600 (SAN BASILIO) CON SEZIONE DI TIPO B.

PROGETTO DEFINITIVO

COD. BA291

RESPONSABILE INTEGRAZIONE SPECIALISTICA  
Ing. Alessandra Aliotta - Ordine degli Ingegneri di Genova n° 7995 A

Progettati

**RIN**

DIRETTORE TECNICO  
Prof. Ing. Andrea Del Grosso

IL PROGETTISTA E COORDINATORE DELLA SICUREZZA IN FASE DI PROGETTAZIONE  
Ing. Vito Capolorto - Ordine degli Ingegneri di Taranto n° 1080

**AMBERG ENGINEERING**

DIRETTORE TECNICO  
Ing. Franz Pocher

IL GEOLOGO  
Dott. Geol. Mario Stani  
(Ordine dei Geologi della Puglia n° 279)

**ETACONS s.r.l.**  
Società di ingegneria

DIRETTORE TECNICO  
Ing. Primo STASI

L'ARCHEOLOGO: Dott.ssa Paola Innuzzello  
Elenco MIC n. 2571 - archeologo di 1° fascia ai sensi del D.M. 244/2019

**cdb** INGEGNERI ASSOCIATI  
collaboro & di Bari

Ing. Tommaso Di Bari  
Ing. Vito CAPORTORTO

IL RESPONSABILE DEL PROCEDIMENTO  
Ing. Alberto SANCHIRICO

**LAND**  
LABORATORI INTERDISCIPLINARI NATURA E AMBIENTE

DIRETTORE TECNICO  
LAND Italia Srl  
Arch. Andreas KIPAR

Opere d'arte Minori  
Presidi idraulici per il trattamento delle acque  
Vasca di 1°Poggia TA.5 - Pianta e Sezioni

CODICE PROGETTO		NOME FILE		REVISIONE	SCALA:
PROGETTO	LIV. PROG. ANNO	T000I00STRDIO5_A		A	-
STBA0291	D 23	CODICE ELAB. T000I00STRDIO5			

REV.	DESCRIZIONE	DATA	REDATTO	VERIFICATO	APPROVATO
A	Prima emissione	Giugno 2023	N.PETRACCA	N.PETRACCA	P.STASI