



**T00SG00GENCT02A- USO SUOLI E VISIBILITA'**  
**SCALA 1:5000**

<b>PROGETTO</b>	— Progetto finale	■ Incolto e sottobosco
<b>AREE DI CANTIERE</b>	▨	■ Stoppie
<b>VEGETAZIONE</b>	■ Arato	■ Uliveto
	■ Frutteto	<b>VISIBILITA'</b>
	■ Inaccessibile	■ Visibilità bassa-nulla
		■ Visibilità medio-bassa
		■ Visibilità ottima
		□ Limiti Comunali

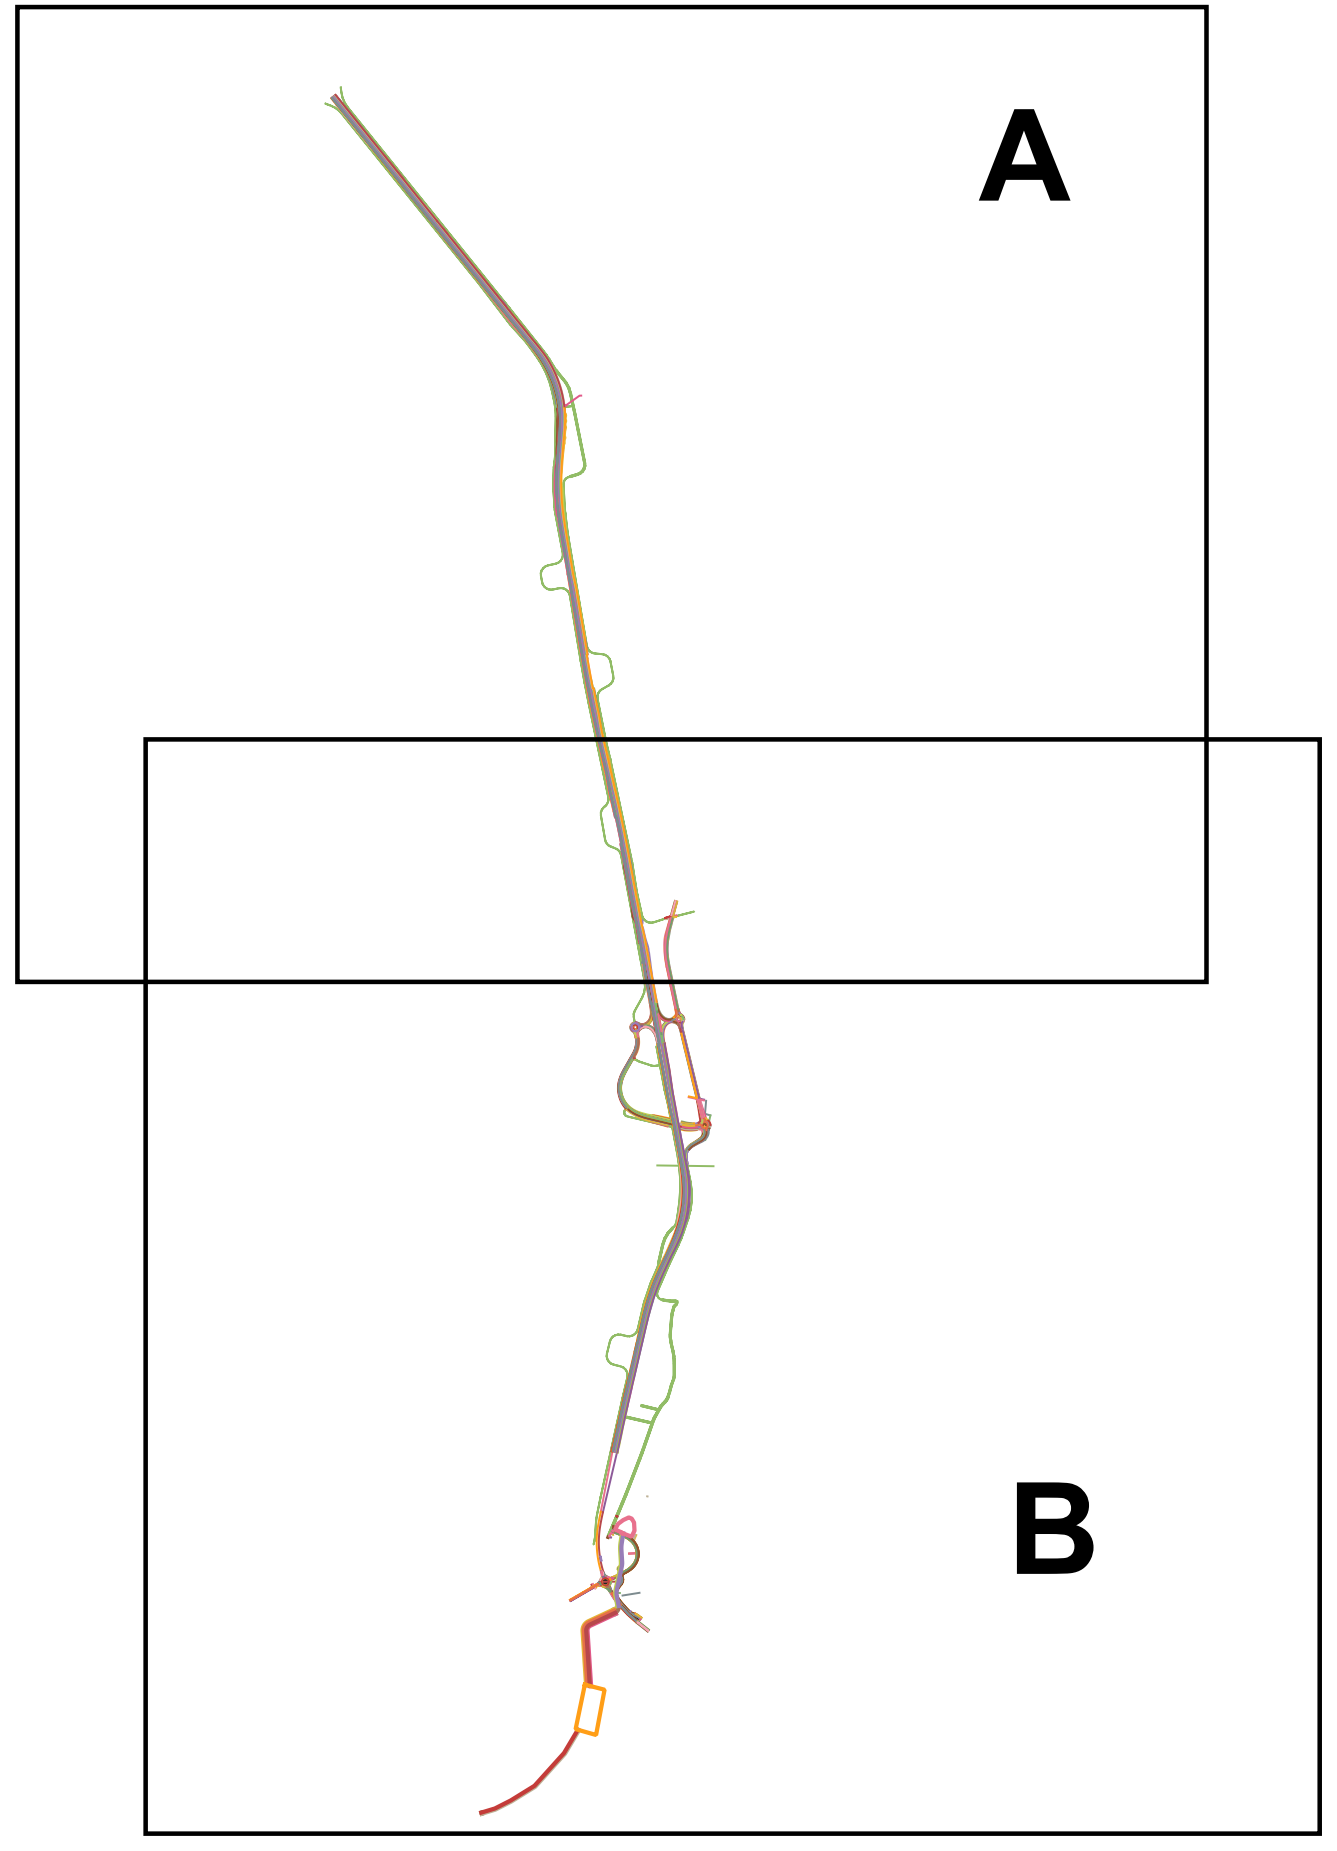



**DIREZIONE TECNICA**

**S.S. 100 "di Gioia del Colle"**  
**COMPLETAMENTO FUNZIONALE E MESSA IN SICUREZZA DELLA S.S. 100, TRA I KM 44+500 E 52+600 (SAN BASILIO) CON SEZIONE DI TIPO B.**

**PROGETTO DEFINITIVO**      COD: BA291

RESPONSABILE INTERDISCIPLINARE SPECIALISTICA Ing. Alessandro Alletto - Ordine degli Ingegneri di Genova n° 7055 A		Progettisti	
IL PROGETTISTA E COORDINATORE DELLA SICUREZZA IN FASE DI PROIEZIONE Ing. Vito Caporotondo - Ordine degli Ingegneri di Genova n° 1080		<b>RI&amp;A</b> INGEGNERIA ASSOCIATA	DIRETTORE TECNICO Prof. Ing. Andrea Del Grosso
IL GEOLOGO Dott. Carlo Nicosi (Ordine dei Geologi della Puglia n° 278)		<b>AMBERG</b> INGEGNERIA ASSOCIATA	DIRETTORE TECNICO Ing. Paolo Paster
L'ARCHITETTO DELLE PIAZZE IMPIANTISTE Emanuele M.C. 2571 - architetto di Firenze al n. 244/2019		<b>ETACONS</b> S.p.A. Società di Ingegneria	DIRETTORE TECNICO Ing. Pietro SIDA
IL RESPONSABILE DEL PROCEDIMENTO Ing. Alberto SAMPICCO		<b>cdb</b> INGEGNERIA ASSOCIATA	Ing. Tommaso Di Bari Ing. Vito CAPOROTONDO
		<b>LAND</b>	DIRETTORE TECNICO LARD PAOLO GI Arch. Andrea MARI

**6 - Archeologia**  
 Carta Uso del Suolo e Visibilità - Tav.1 di 2

CODICE PROGETTO	NOME FILE	REVISIONE	SCALA:
STBA0291	T00_SG00_GEN_CT02_A	A	1:5000
PROGETTO	LIV. PROG. ANNO		
	023		
	CODICE CLIENTE		
	T00SG00GENCT02		
REV.	DESCRIZIONE	DATA	REDATTO VERIFICATO APPROVATO
A		02/2023	F. Iannocelli P. Iannocelli