


**PROGETTO**

- Progetto finale
- UR
- ▼ anomalie
- Siti
- Limiti Comunali

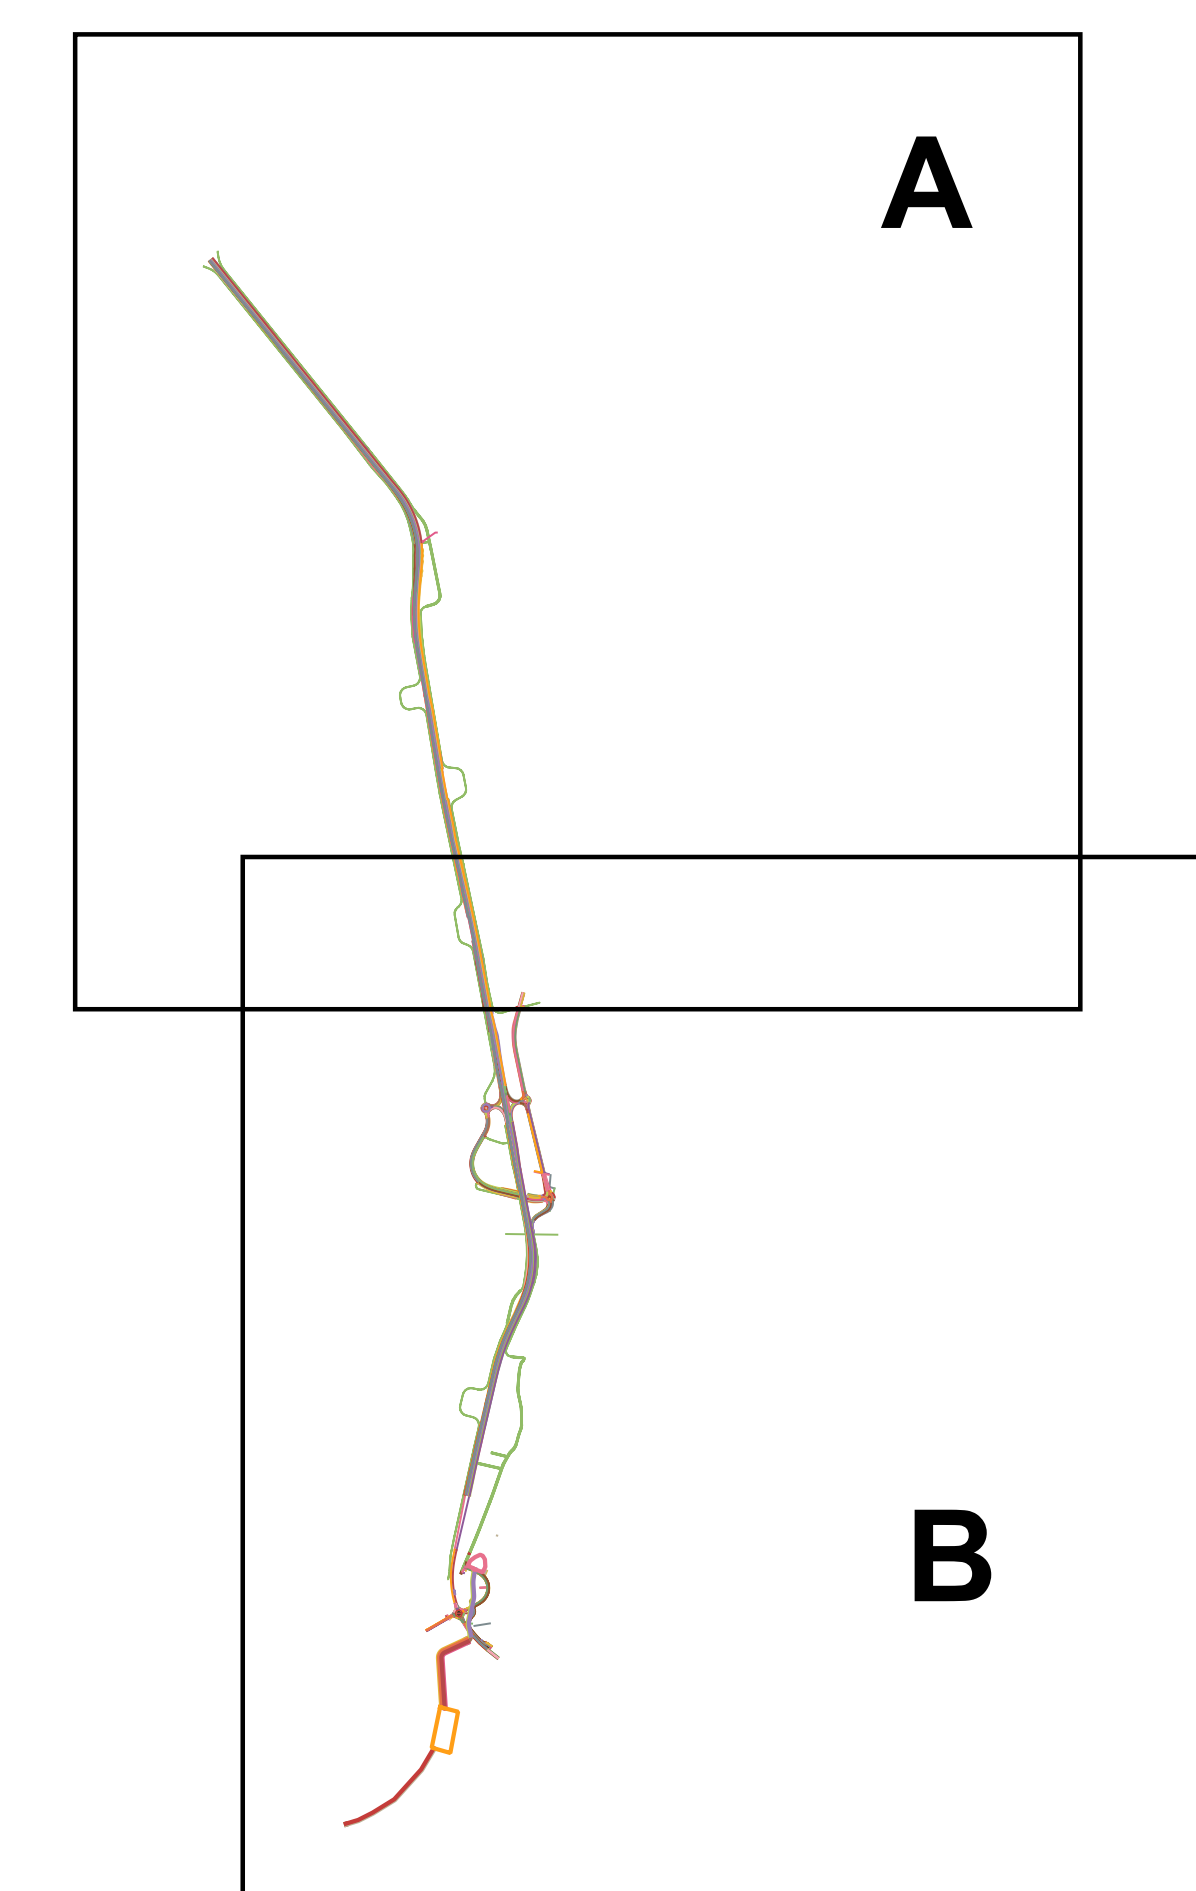

**DIREZIONE TECNICA**

S.S. 100 "di Gioia del Colle"  
**COMPLETAMENTO FUNZIONALE E MESSA IN SICUREZZA DELLA S.S. 100, TRA I KM 44+500 E 52+600 (SAN BASILIO) CON SEZIONE DI TIPO B.**

**PROGETTO DEFINITIVO**

COO. BA291

RESPONSABILE INTERAZIONE SPECIALISTA  
Ing. Alessandro Alitto - Ordine degli Ingegneri di Genova n° 7995/A

IL PROGETTISTA E COORDINATORE DELLA SICUREZZA IN FASE DI PROGETTAZIONE  
Ing. Vito Caporaso - Ordine degli Ingegneri di Torino n° 1000

IL DIR. GENERALE DELL'OPERA  
Dott. Giuseppe Puglisi n° 279

L'INGEGNERE DOTTORANDO  
Enrico MC n. 2571 - Ordine degli Ingegneri di Roma n° 244/2019

IL RESPONSABILE DEL PROCEDIMENTO  
Ing. Alberto SANCHEZ

**RINA**

**AMBERG**  
Ingegneria

**ETACONS** S.p.A.  
Ingegneria

**cdi**  
Ingegneria

**LAND**

DIRETTORE TECNICO  
Prof. Ing. Andrea Di Grassi

DIRETTORE TECNICO  
Ing. Franco Paster

DIRETTORE TECNICO  
Ing. Pina Stas

Ing. Tommaso Di Bari  
Ing. Vito Caporaso

DIRETTORE TECNICO  
LAND S.p.A.  
Arch. Andrea Sforza

**6 - Archeologia**  
 Carta delle UR, dei siti e delle anomalie - Tav.1 di 2

CODICE PROGETTO		NOME FILE		REVISIONE	SCALA:
T00SG00GENCT04A		T00SG00GENCT04A		A	1:5000
PROGETTO	LIV. PROJ. ANNO	CODICE ENAB: T00SG00GENCT04			
STBA0291	D 23				
A		05/2023	P. Iannuzziello	P. Iannuzziello	
REV.	DESCRIZIONE	DATA	REDATTO	VERIFICATO	APPROVATO

