

**T00SG00GENCT05A- POTENZIALE ARCHEOLOGICO
SCALA 1:5000**

PROGETTO

- Progetto finale
- AREE DI CANTIERE

POTENZIALE ARCHEOLOGICO

- 2 - Molto basso
- 6 - Indiziato da dati topografici o osservazioni remote
- 8 - Indiziato da ritrovamenti diffusi

EVIDENZE ARCHEOLOGICHE

SIMBOLOGIA

- Sito pluristratificato
- Insedimento
- Necropoli




CRONOLOGIA

- Età neolitica
- Età del Ferro
- Età arcaica
- Età Classica

- Età Ellenistica
- Età Romana
- Età Tardo antica
- Età Medievale
- anomalie
- Siti

PPR Puglia

- BP - Zone di interesse archeologico
- segnalazioni architettoniche e archeologiche
- aree appartenenti alla rete dei tratturi
- aree a rischio archeologico
- UCP - Città Consolidata
- rete tratturi
- siti storico culturali
- zone di interesse archeologico
- Limiti Comunali

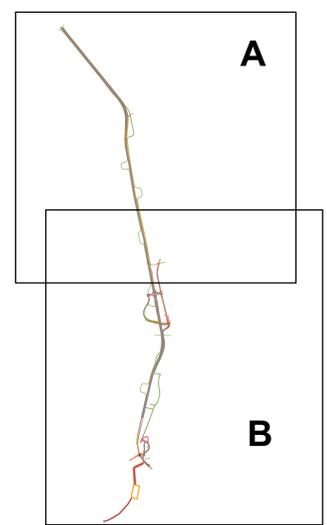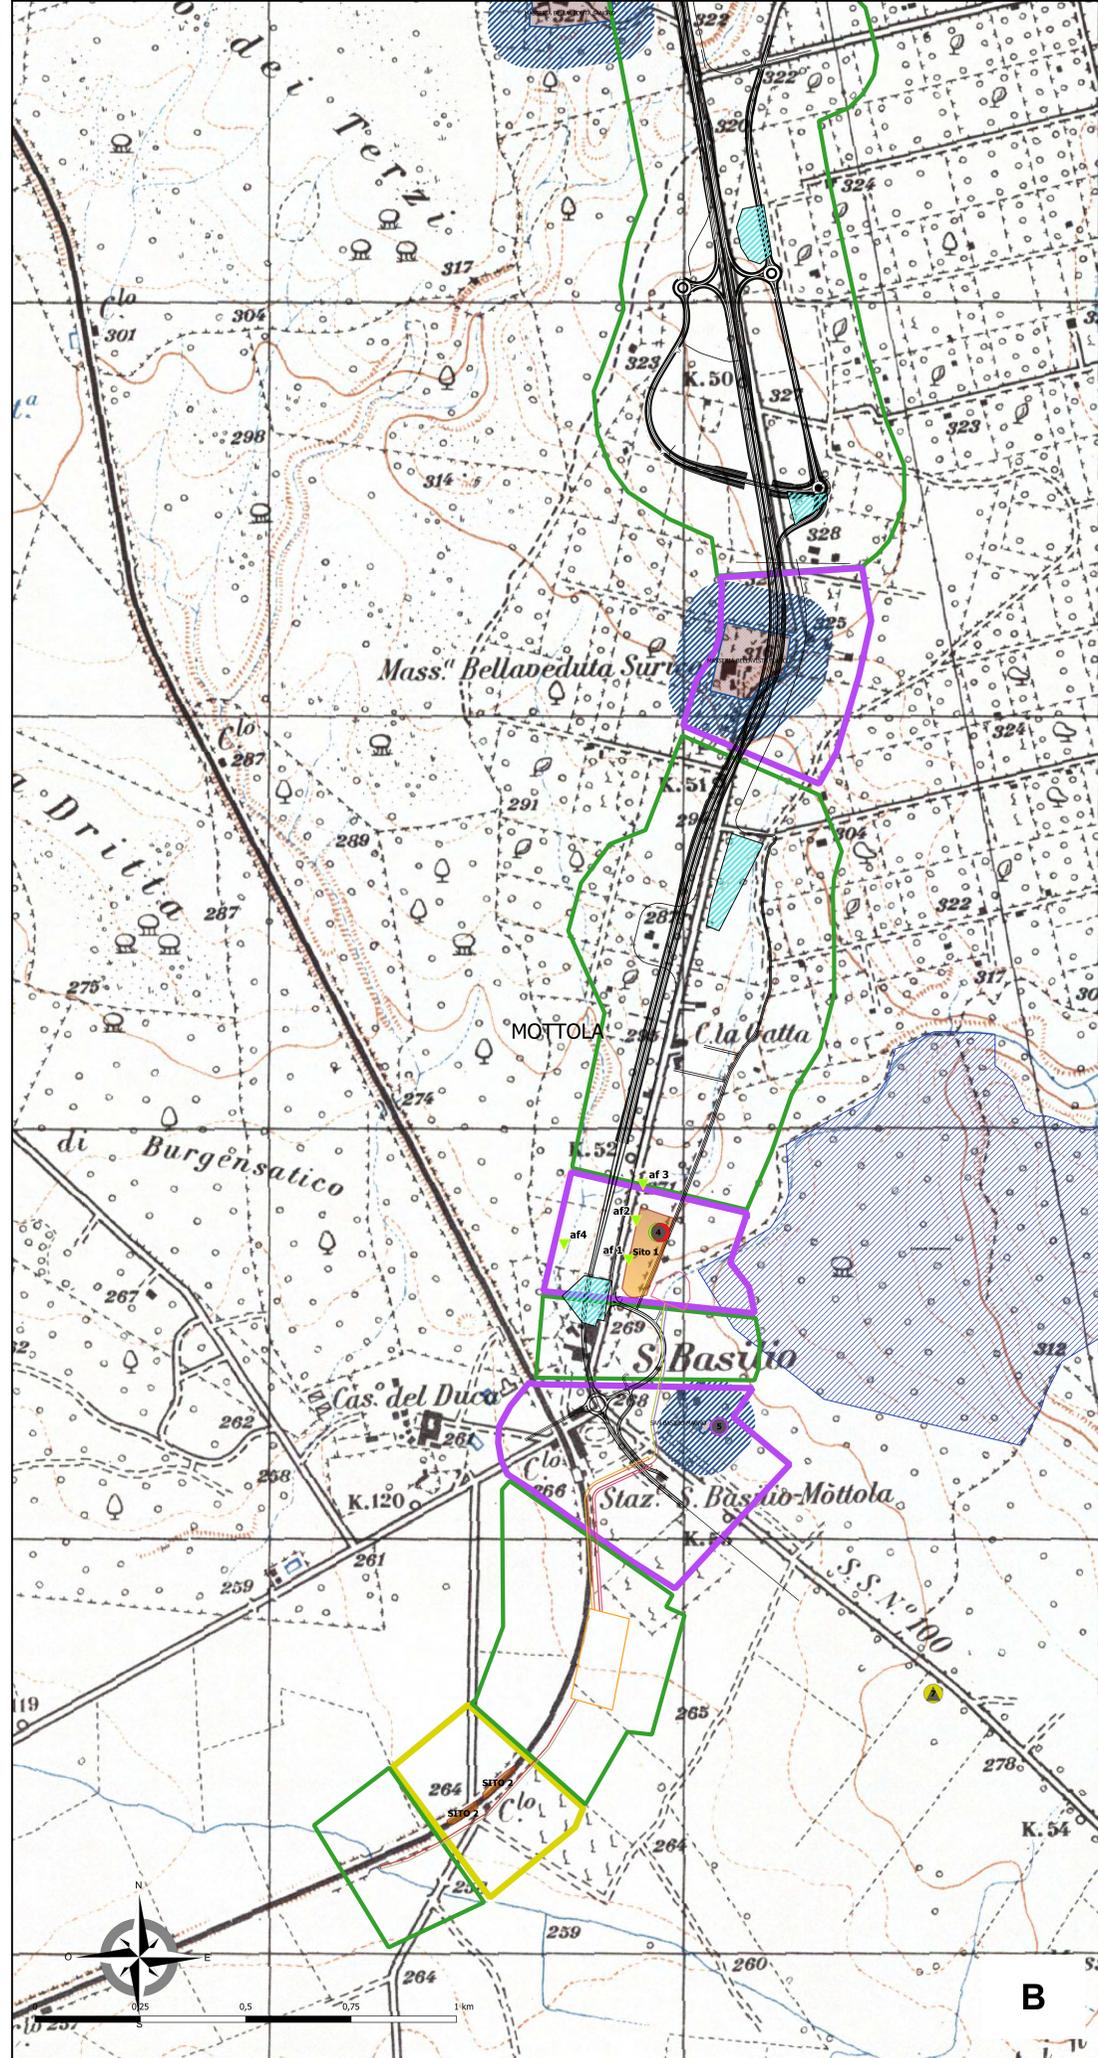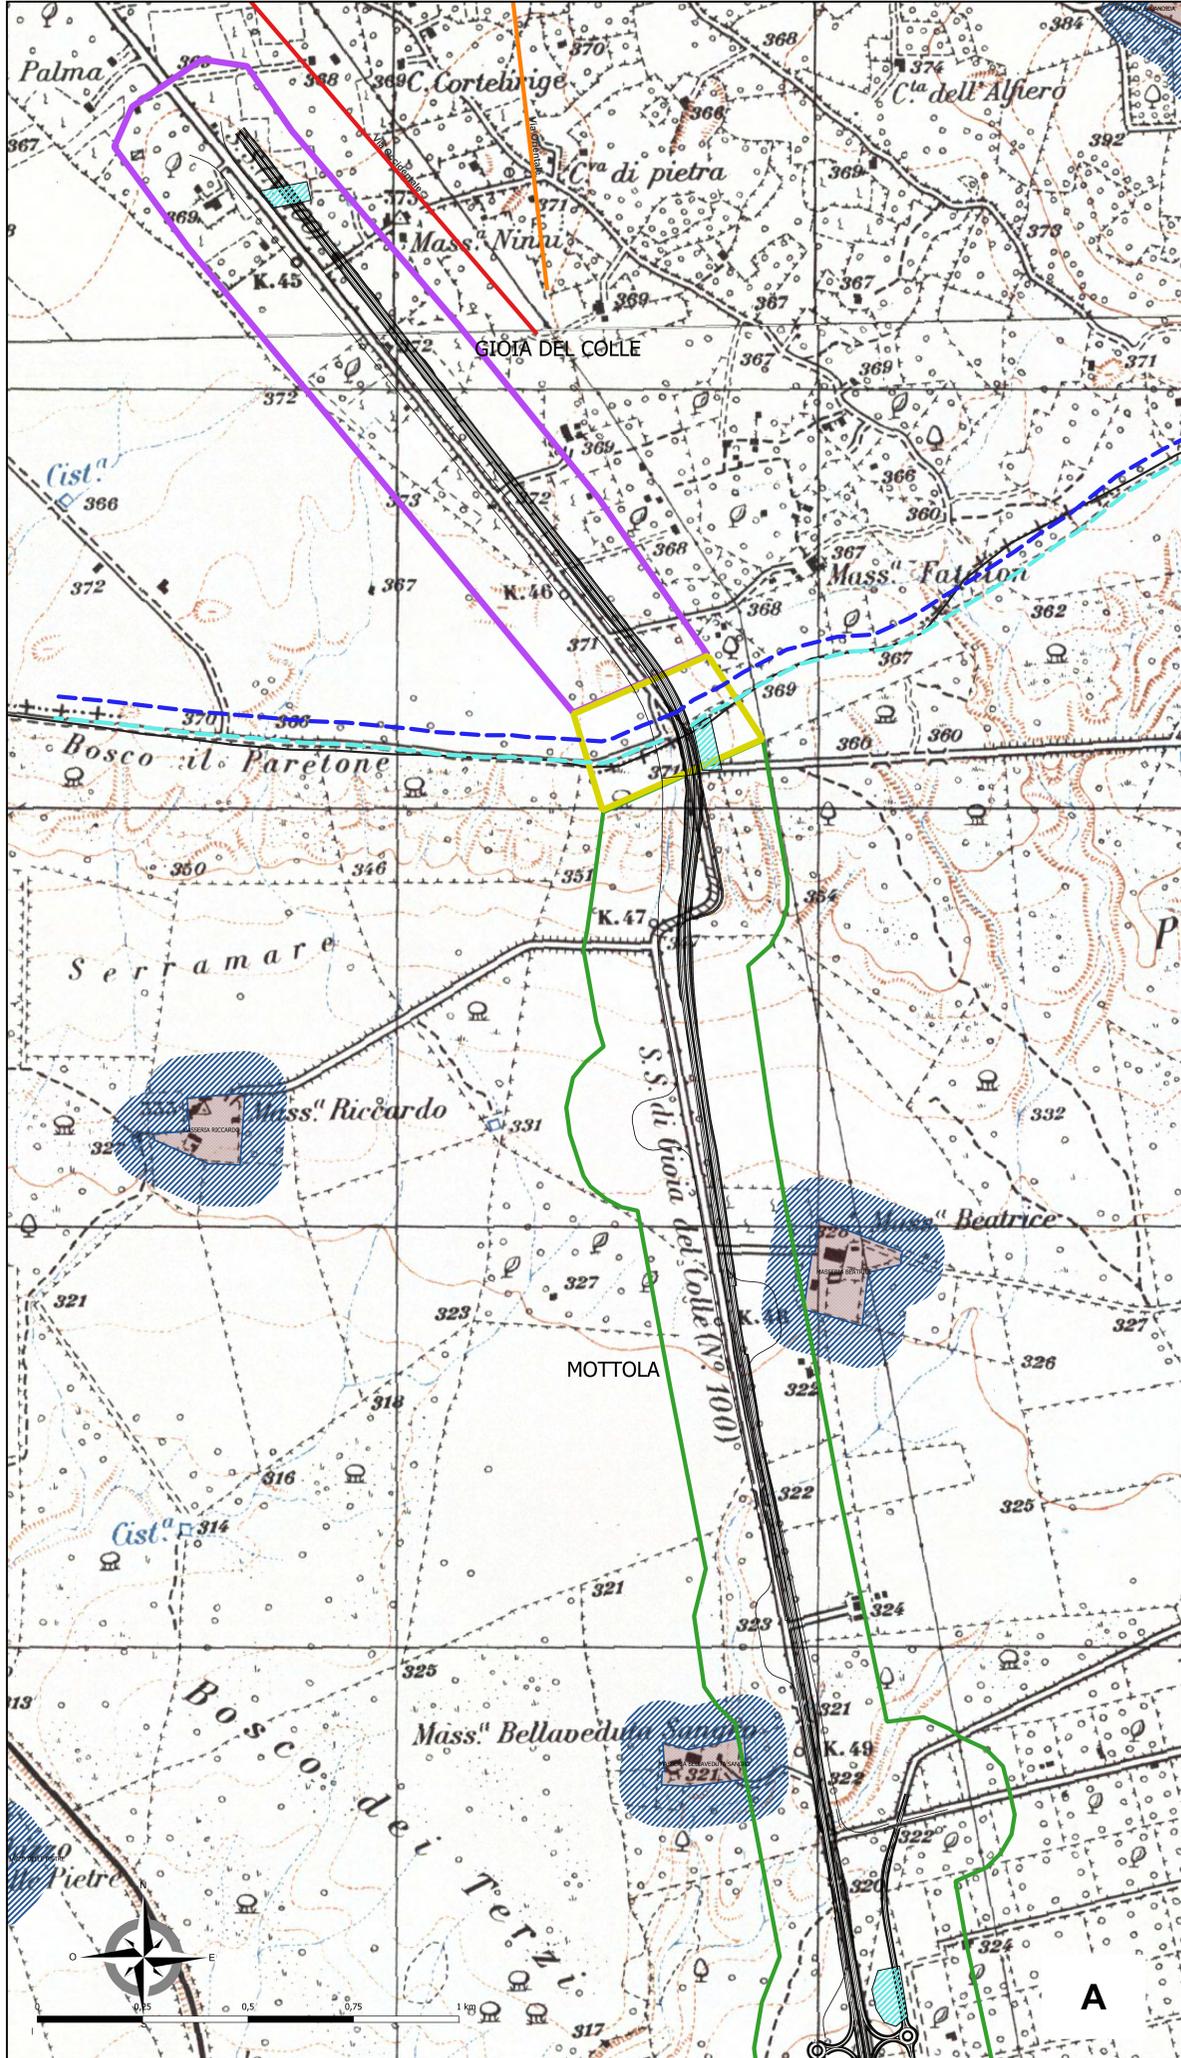

Sanas
GRUPPO PT ITALIANI

DIREZIONE TECNICA

S.S. 100 "di Gioia del Colle"
COMPLETAMENTO FUNZIONALE E MESSA IN SICUREZZA DELLA S.S. 100, TRA I KM 44+500 E 52+600 (SAN BASILIO) CON SEZIONE DI TIPO B.

PROGETTO DEFINITIVO COD. BA291

| | | |
|---|---|--|
| RESPONSABILE INTEGRAZIONE SPECIALISTICA Ing. Alessandro Alario - Ordine degli Ingegneri di Genova n° 7995 A | Progettista RI&A Ing. Andrea Dal Green | DIRETTORE TECNICO Ing. Franco Paster |
| IL PROGETTISTA E COORDINATORE DELLA SICUREZZA IN FASE DI PROIEZIONE Ing. Vito Caporaso - Ordine degli Ingegneri di Taranto n° 1080 | AMBERG ENGINEERING | DIRETTORE TECNICO Ing. Bruno SIZIO |
| IL GEOLOGO Dott. Gian Maria Stori (Ordine dei Geologi della Puglia n° 279) | ETACONS S.p.A. Consulenza e Ingegneria | DIRETTORE TECNICO Ing. Tommaso Di Bari Ing. Vito CAPOTORTO |
| L'ARCHEOLOGO: Dott.ssa Paola Invernizzi Elenco MC n. 2571 - archeologa di Taranto di anni dal 24/2019 | cdB INGEGNERIA ASSOCIATA | DIRETTORE TECNICO LAND Italia SpA Arch. Andrea GIARDI |
| IL RESPONSABILE DEL PROCEDIMENTO Ing. Alberto SANCIERICO | LAND | |

6 - Archeologia
Carta delle UR, dei siti e delle anomalie - Tav.2 di 2

| | | | |
|-----------------|---------------------|-----------|------------|
| CODICE PROGETTO | NOME FILE | REVISIONE | SCALA: |
| STEA0291 | T00_S000_GEN_CT05_A | A | 1:5000 |
| PRODOTTO DA | ELABORATO DA | DATA | REDAITTO |
| | | 06/2023 | |
| REV. | DESCRIZIONE | DATA | REDAITTO |
| | | | VERIFICATO |
| | | | APPROVATO |