


**T00S00GENTC07A- POTENZIALE ARCHEOLOGICO  
SCALA 1:5000**

- PROGETTO**  
— Planimetria alternativa B
- POTENZIALE ARCHEOLOGICO**  
 ■ 2 - Molto basso  
 ■ 6 - Indiziato da dati topografici o osservazioni remote  
 ■ 8 - Indiziato da ritrovamenti diffusi
- EVIDENZE ARCHEOLOGICHE**  
 ■ Siti  
 ■ Anomalie
- SIMBOLOGIA**  
 ■ Sito pluristratificato  
 ■ Inseppimento  
 ■ Necropoli
- CRONOLOGIA**  
 ● Età neolitica  
 ● Età del Ferro  
 ● Età arcaica  
 ● Età Classica
- PPR Puglia**  
 ■ BP - Zone di interesse archeologico  
 ■ segnalazioni architettoniche e archeologiche  
 ■ aree appartenenti alla rete dei tratturi  
 ■ aree a rischio archeologico  
 ■ UCP - Città Consolidata  
 ■ rete tratturi  
 ■ siti storico culturali  
 ■ zone di interesse archeologico  
 □ Limiti Comunali

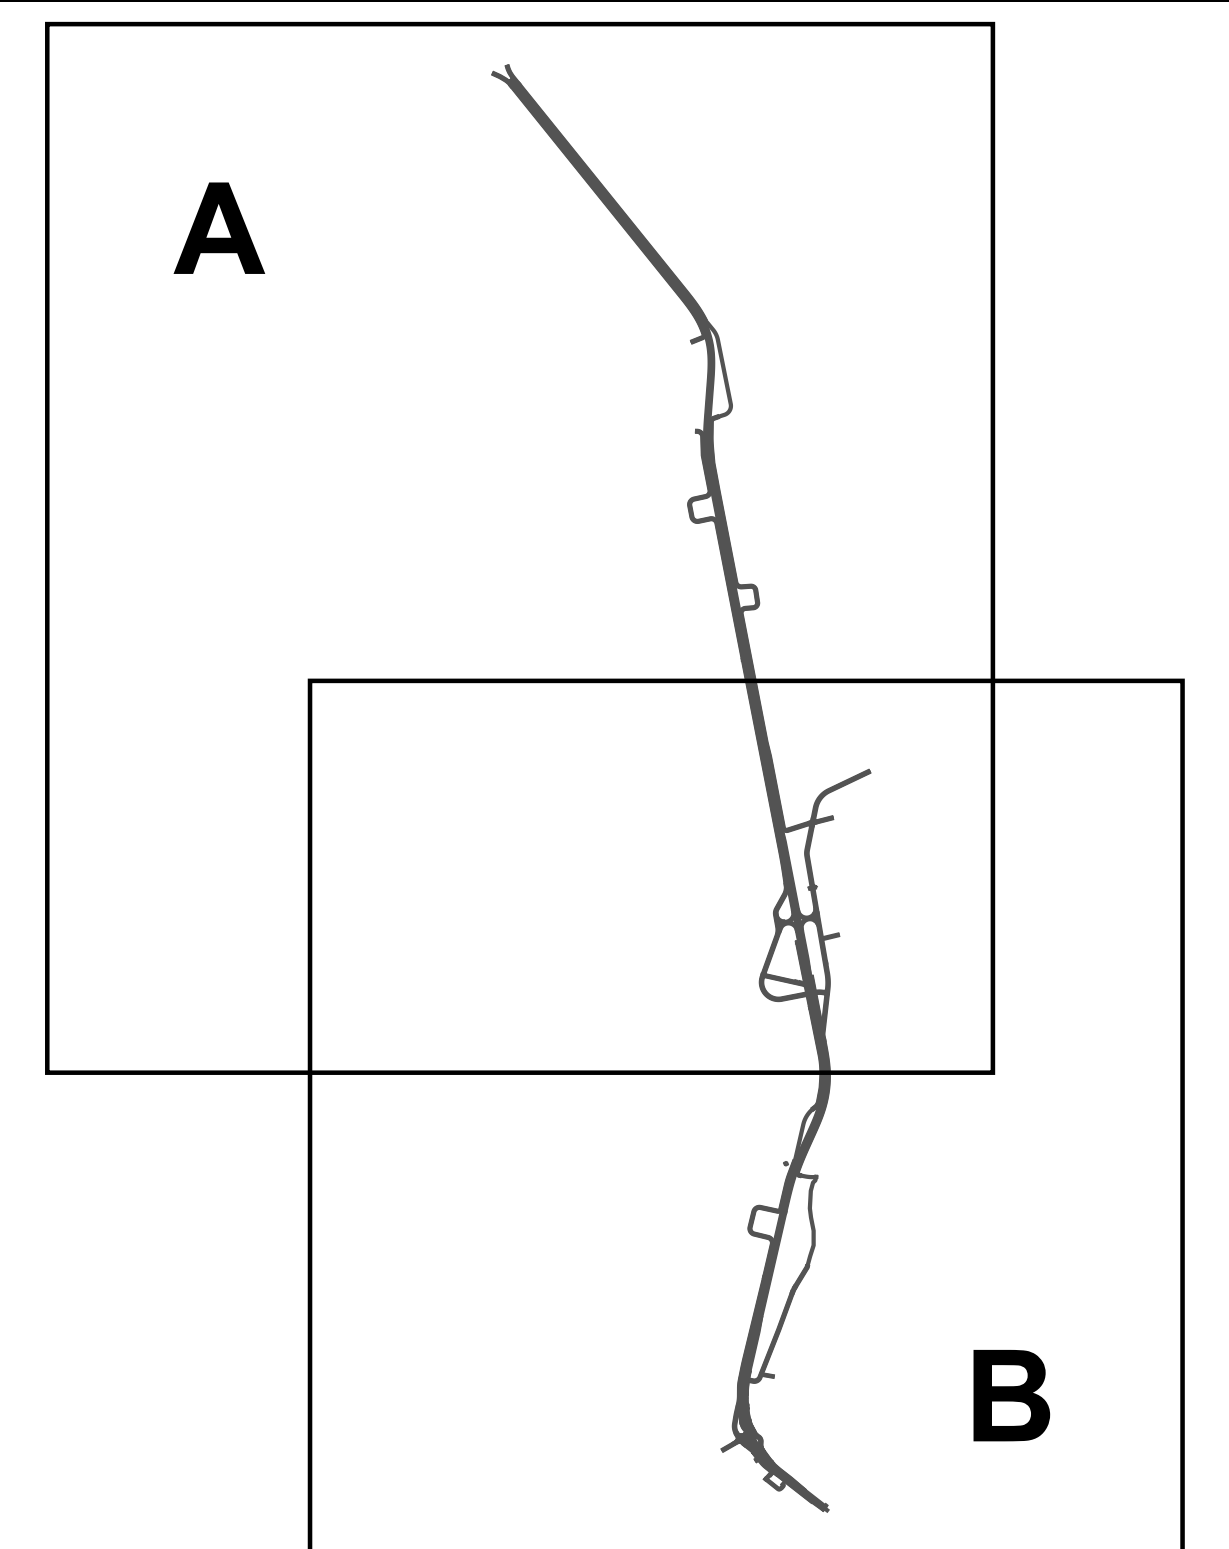

**anas** GRUPPO FS ITALIANE  
**DIREZIONE TECNICA**

S.S. 100 "di Gioia del Colle"  
COMPLETAMENTO FUNZIONALE E MESSA IN SICUREZZA DELLA S.S. 100, TRA I KM 44+500 E 52+600 (SAN BASILIO) CON SEZIONE DI TIPO B.

PROGETTO DEFINITIVO COD. BA291

RESPONSABILE INTERAZIONE SPECIALISTICA Ing. Alessandro Alotta - Ordine degli Ingegneri di Genova n° 7365 A	Progettisti <b>RIFA</b> DIRETTORE TECNICO Prof. Ing. Andrea Del Grosso
IL PROGETTISTA È COORDINATORE DELLA SICUREZZA IN FASE DI PROIEZIONE Ing. Vito Caporaso - Ordine degli Ingegneri di Taranto n° 1080	<b>AMBERG ENGINEERING</b> DIRETTORE TECNICO Ing. Franco Puster
IL GEOLOGO Dott. Gian Marco Stasi (Ordine dei Geologi della Puglia n° 278)	<b>ETACONS S.p.A.</b> DIRETTORE TECNICO Ing. Pietro Stasi
L'ARCHITETTO Dott. Lino Pesto Imrozziello Decreto MIC n. 2571 - archeologia di Firenze di sensi del D.M. 24/2/2019	<b>cdp INGEGNERI ASSOCIATI</b> Ing. Tommaso Di Bari Ing. Vito Caporaso
IL RESPONSABILE DEL PROCEDIMENTO Ing. Alberto SANCINO	<b>LAND</b> DIRETTORE TECNICO LINO RIZZI S.p.A. Arch. Andrea KINAT

**6 - Archeologia**  
Carta del Potenziale Archeologico, Variante B

CODICE PROGETTO	NOME FILE	REVISIONE	SCALA:
STEA0291	T00_SG00_GEN_CT07_A	A	1:5000
PRODOTTO	ELABORATO	DATA	VERIFICATO
STEA0291	T00_SG00_GEN_CT07	06/2023	VERIFICATO
REV.	DESCRIZIONE	DATA	REDAATTO
A		06/2023	P.lanzuziello
			P.lanzuziello
			VERIFICATO
			APPROVATO