


**T00SG00GENCT09A - RISCHIO ARCHEOLOGICO.  
SCALA 1:5000**

- PROGETTO**
- Planimetria alternativa A
  - AREE DI CANTIERE
- RISCHIO ARCHEOLOGICO**
- Basso
  - Medio-Basso
  - Alto
- EVIDENZE ARCHEOLOGICHE**
- Sito pluristratificato
  - Insedimento
  - Necropoli
- CRONOLOGIA**
- Età neolitica
  - Età del Ferro
  - Età arcaica
  - Età Classica
  - Età Ellenistica
  - Età Romana
  - Età Tardo antica
  - Età Medievale
  - Siti
  - anomalie
- PPR Puglia**
- segnalazioni architettoniche e archeologiche
  - aree appartenenti alla rete dei tratturi
  - aree a rischio archeologico
  - UCP - Città Consolidata
  - rete tratturi
  - siti storico culturali
  - zone di interesse archeologico
  - UCP - Paesaggi rurali
  - Limiti Comunali

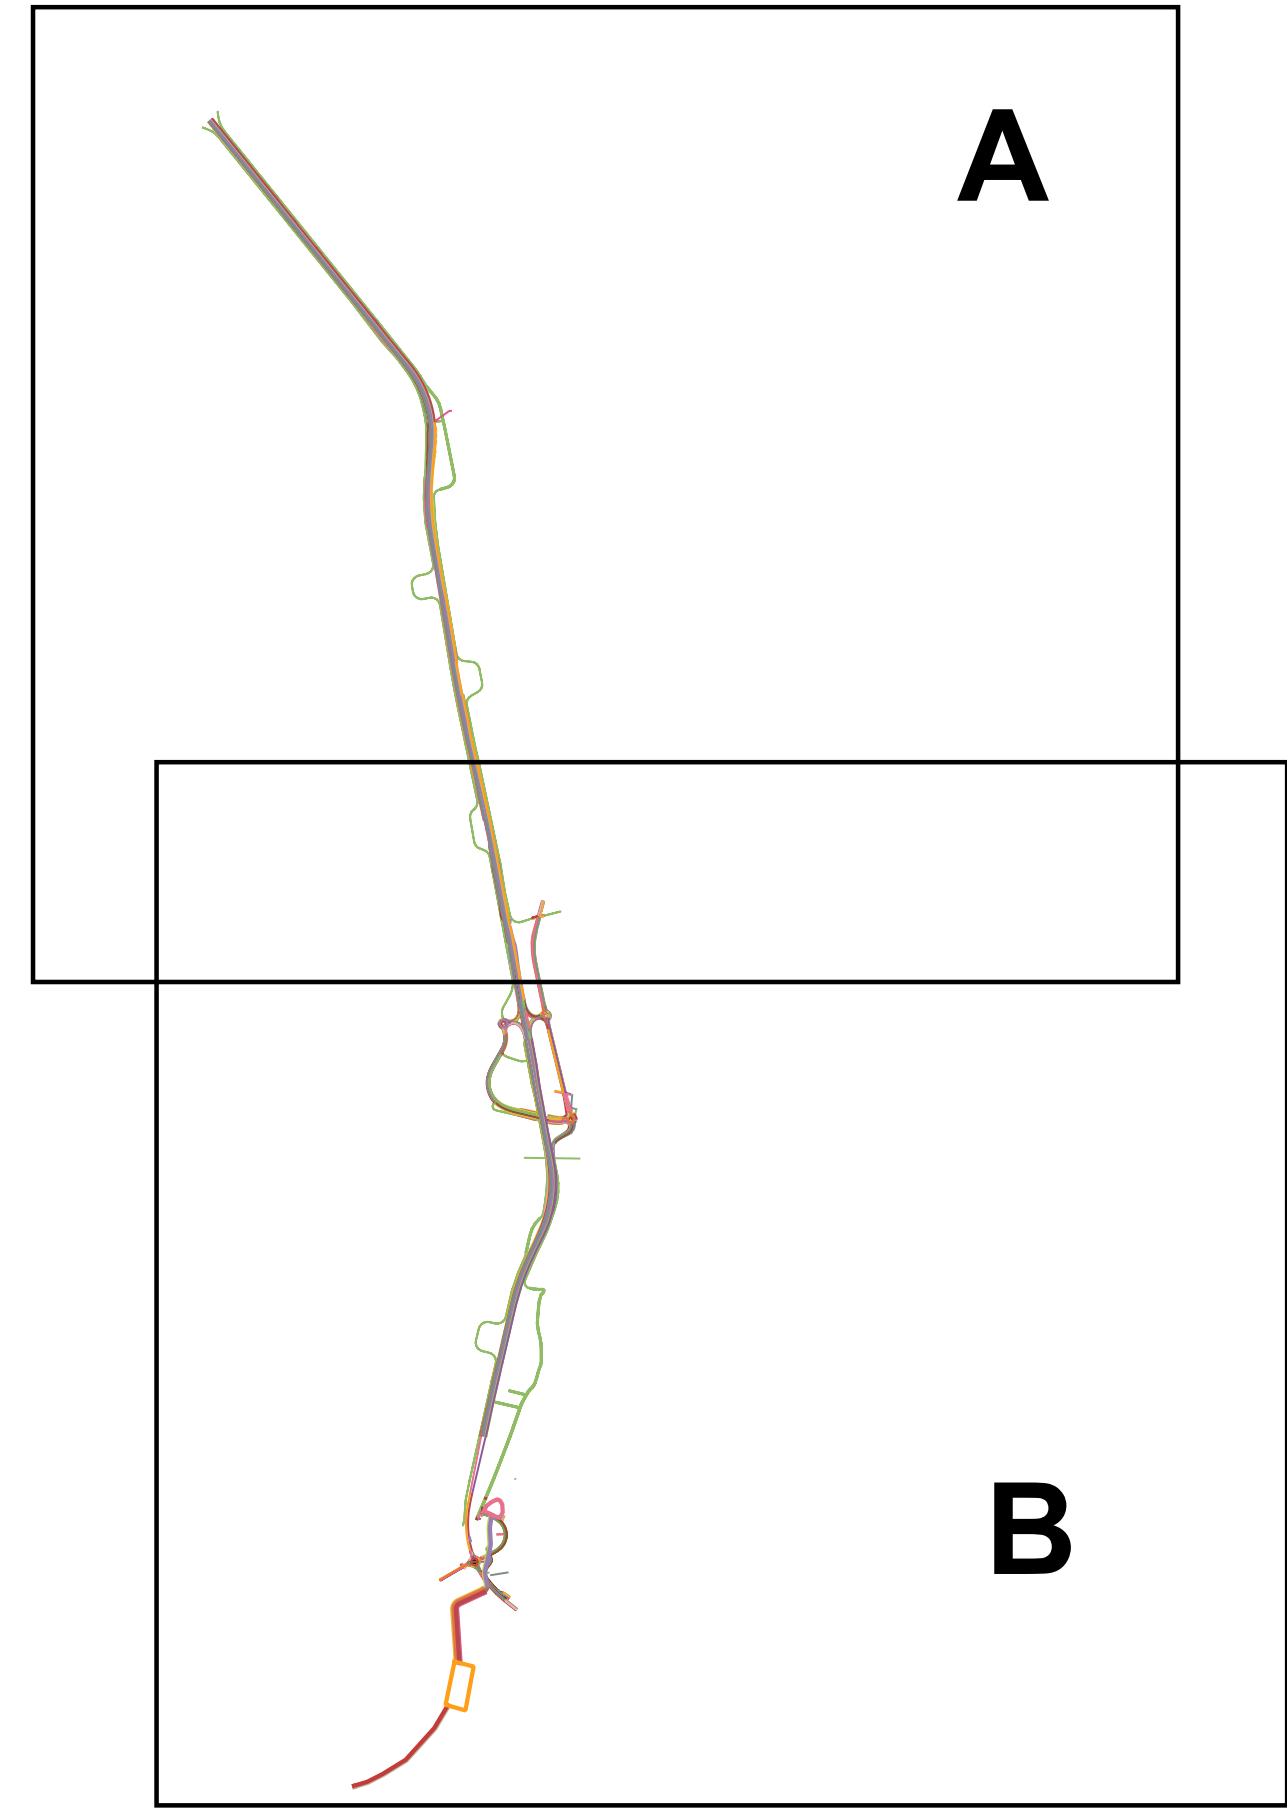

		<b>DIREZIONE TECNICA</b>	
<p>S.S. 100 "di Gioia del Colle"  <b>COMPLETAMENTO FUNZIONALE E MESSA IN SICUREZZA DELLA S.S. 100, TRA I KM 44+500 E 52+600 (SAN BASILIO) CON SEZIONE DI TIPO B.</b></p>			
<b>PROGETTO DEFINITIVO</b>			COD. BA291
<small>RESPONSABILE INTEGRAZIONE SPECIALISTICA</small> Ing. Alessandro Altieri - Ordine degli Ingegneri di Genova n° 7950 A		<small>PROGETTISTA</small> <b>RISA</b>	
<small>PROGETTISTA E COORDINATORE DELLA SICUREZZA IN FASE DI PROIEZIONE</small> Ing. Vito Caporaso - Ordine degli Ingegneri di Torino n° 1080		<small>DIREZIONE TECNICA</small> Prof. Ing. Andrea Del Grande	
<small>COORDINATORE DELLA SICUREZZA</small> Dott. Geol. Mario Storti - Ordine dei Geologi della Puglia n° 279		<small>DIREZIONE TECNICA</small> Ing. Felice Paster	
<small>LAVORO COLLABORATIVO</small> Dott. MC A. 2511 - archeologia di Puglia		<small>DIREZIONE TECNICA</small> Ing. Giovanni Di Bari - Ing. Vito Caporaso	
<small>RESPONSABILE DEL PROCEDIMENTO</small> Ing. Alberto SANCHEZ		<small>DIREZIONE TECNICA</small> LAND 1954 SP - Arch. Andrea NEMO	
<b>6 - Archeologia</b> Carta del Rischio Archeologico. Variante A			
<small>CODICE PROGETTO</small> STBA0291	<small>NOME FILE</small> T00_SG00_GEN_CT09_A	<small>REVISIONE</small> A	<small>SCALA</small> 1:5000
<small>PROGETTO</small> 01	<small>DATA</small> 09/2023	<small>REDAZIONE</small> P. Paster	<small>VERIFICAZIONE</small> P. Paster
<small>REV.</small> A	<small>DESCRIZIONE</small> 09/2023	<small>DATA</small> 09/2023	<small>STATO</small> P. Paster