


**T00SG00GENCT10A- RISCHIO ARCHEOLOGICO.**  
**SCALA 1:5000**

- PROGETTO**
- Planimetria alternativa B
  - ▭ AREE DI CANTIERE
- RISCHIO ARCHEOLOGICO**
- Basso
  - Medio-Basso
  - Alto
- EVIDENZE ARCHEOLOGICHE**
- Sito pluristratificato
  - Insedimento
  - ▲ Necropoli
- CRONOLOGIA**
- Età neolitica
  - Età del Ferro
  - Età arcaica
  - Età Classica
  - Età Ellenistica
  - Età Romana
  - Età Tardo antica
  - Età Medievale
- PPR Puglia**
- ▭ segnalazioni architettoniche e archeologiche
  - ▭ aree appartenenti alla rete dei tratturi
  - ▭ aree a rischio archeologico
  - ▭ UCP - Città Consolidata
  - ▭ rete tratturi
  - ▭ siti storico culturali
  - ▭ zone di interesse archeologico
  - ▭ UCP - Paesaggi rurali
  - ▭ Limiti Comunali

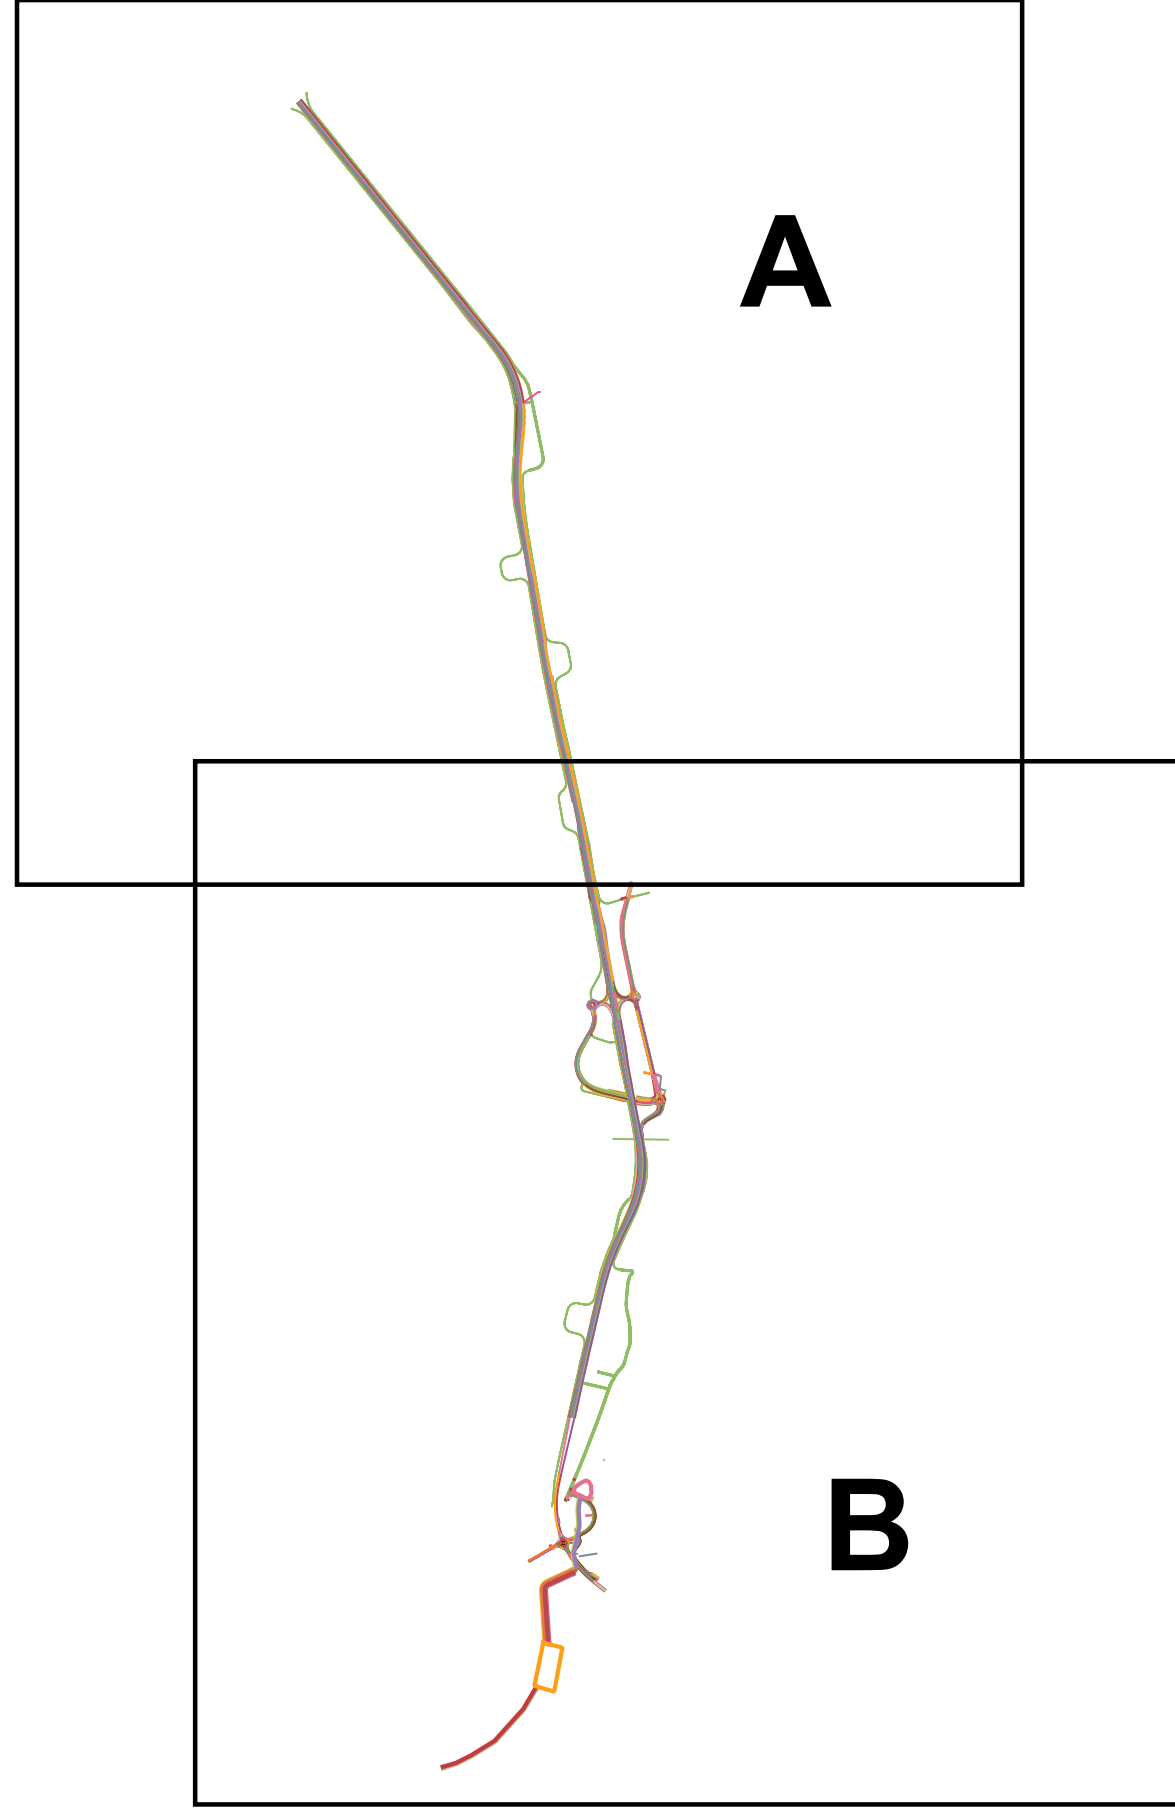

**Sanas** GRUPPO IS ITALIANE **DIREZIONE TECNICA**

S.S. 100 "di Gioia del Colle"  
 COMPLETAMENTO FUNZIONALE E MESSA IN SICUREZZA DELLA S.S. 100, TRA I KM 44+500 E 52+600 (SAN BASILIO) CON SEZIONE DI TIPO B.

**PROGETTO DEFINITIVO** COD. BA291

RESPONSABILE INTEGRAZIONE SPECIALISTICA Ing. Alessandro Altobelli - Ordine degli Ingegneri di Genova n° 7995/A	Progettista <b>RISA</b> DIRETTORE TECNICO Prof. Ing. Andrea Dal Grassi
IL PROGETTISTA È COORDINATORE DELLA SICUREZZA IN FASE DI PROGETTAZIONE Ing. Vito Caputo - Ordine degli Ingegneri di Torino n° 1090	<b>AMBERG ENGINEERING</b> DIRETTORE TECNICO Ing. Fritz Partner
IL SECCOLO C.O.E. - Ordine degli Ingegneri di Genova n° 279	<b>ETACONS</b> S.p.A. DIRETTORE TECNICO Ing. Primo Stasi
L'ARCHITETTO: Dott. Paolo Invernizzi Elenco MC n. 2571 - architetto di Tricase al serial del D.M. 24/2019	<b>INGENIERI ASSOCIATI</b> Ing. Tommaso Di Bari Ing. Vito Caputo
IL RESPONSABILE DEL PROCEDIMENTO Ing. Alessio SANCERICO	<b>LAND</b> DIRETTORE TECNICO Lando Sani S.p.A. Arch. Andrea Sani

**6 - Archeologia**  
 Carta del Rischio Archeologico. Variante B

CODICE PROGETTO	NOME FILE	REVISIONE	SCALA:
STBA0291	T00_SG00_GEN_CT10_A	A	1:5000
UV. PROG. ANNO	CODICE ELAB.	DATA	REDDATTO
23	T00SG00GENCT10	06/2023	P. Iannuzzello
REV.	DESCRIZIONE	DATA	REDDATTO
			VERIFICATO APPROVATO