



PLANIMETRIA

scala 1:200

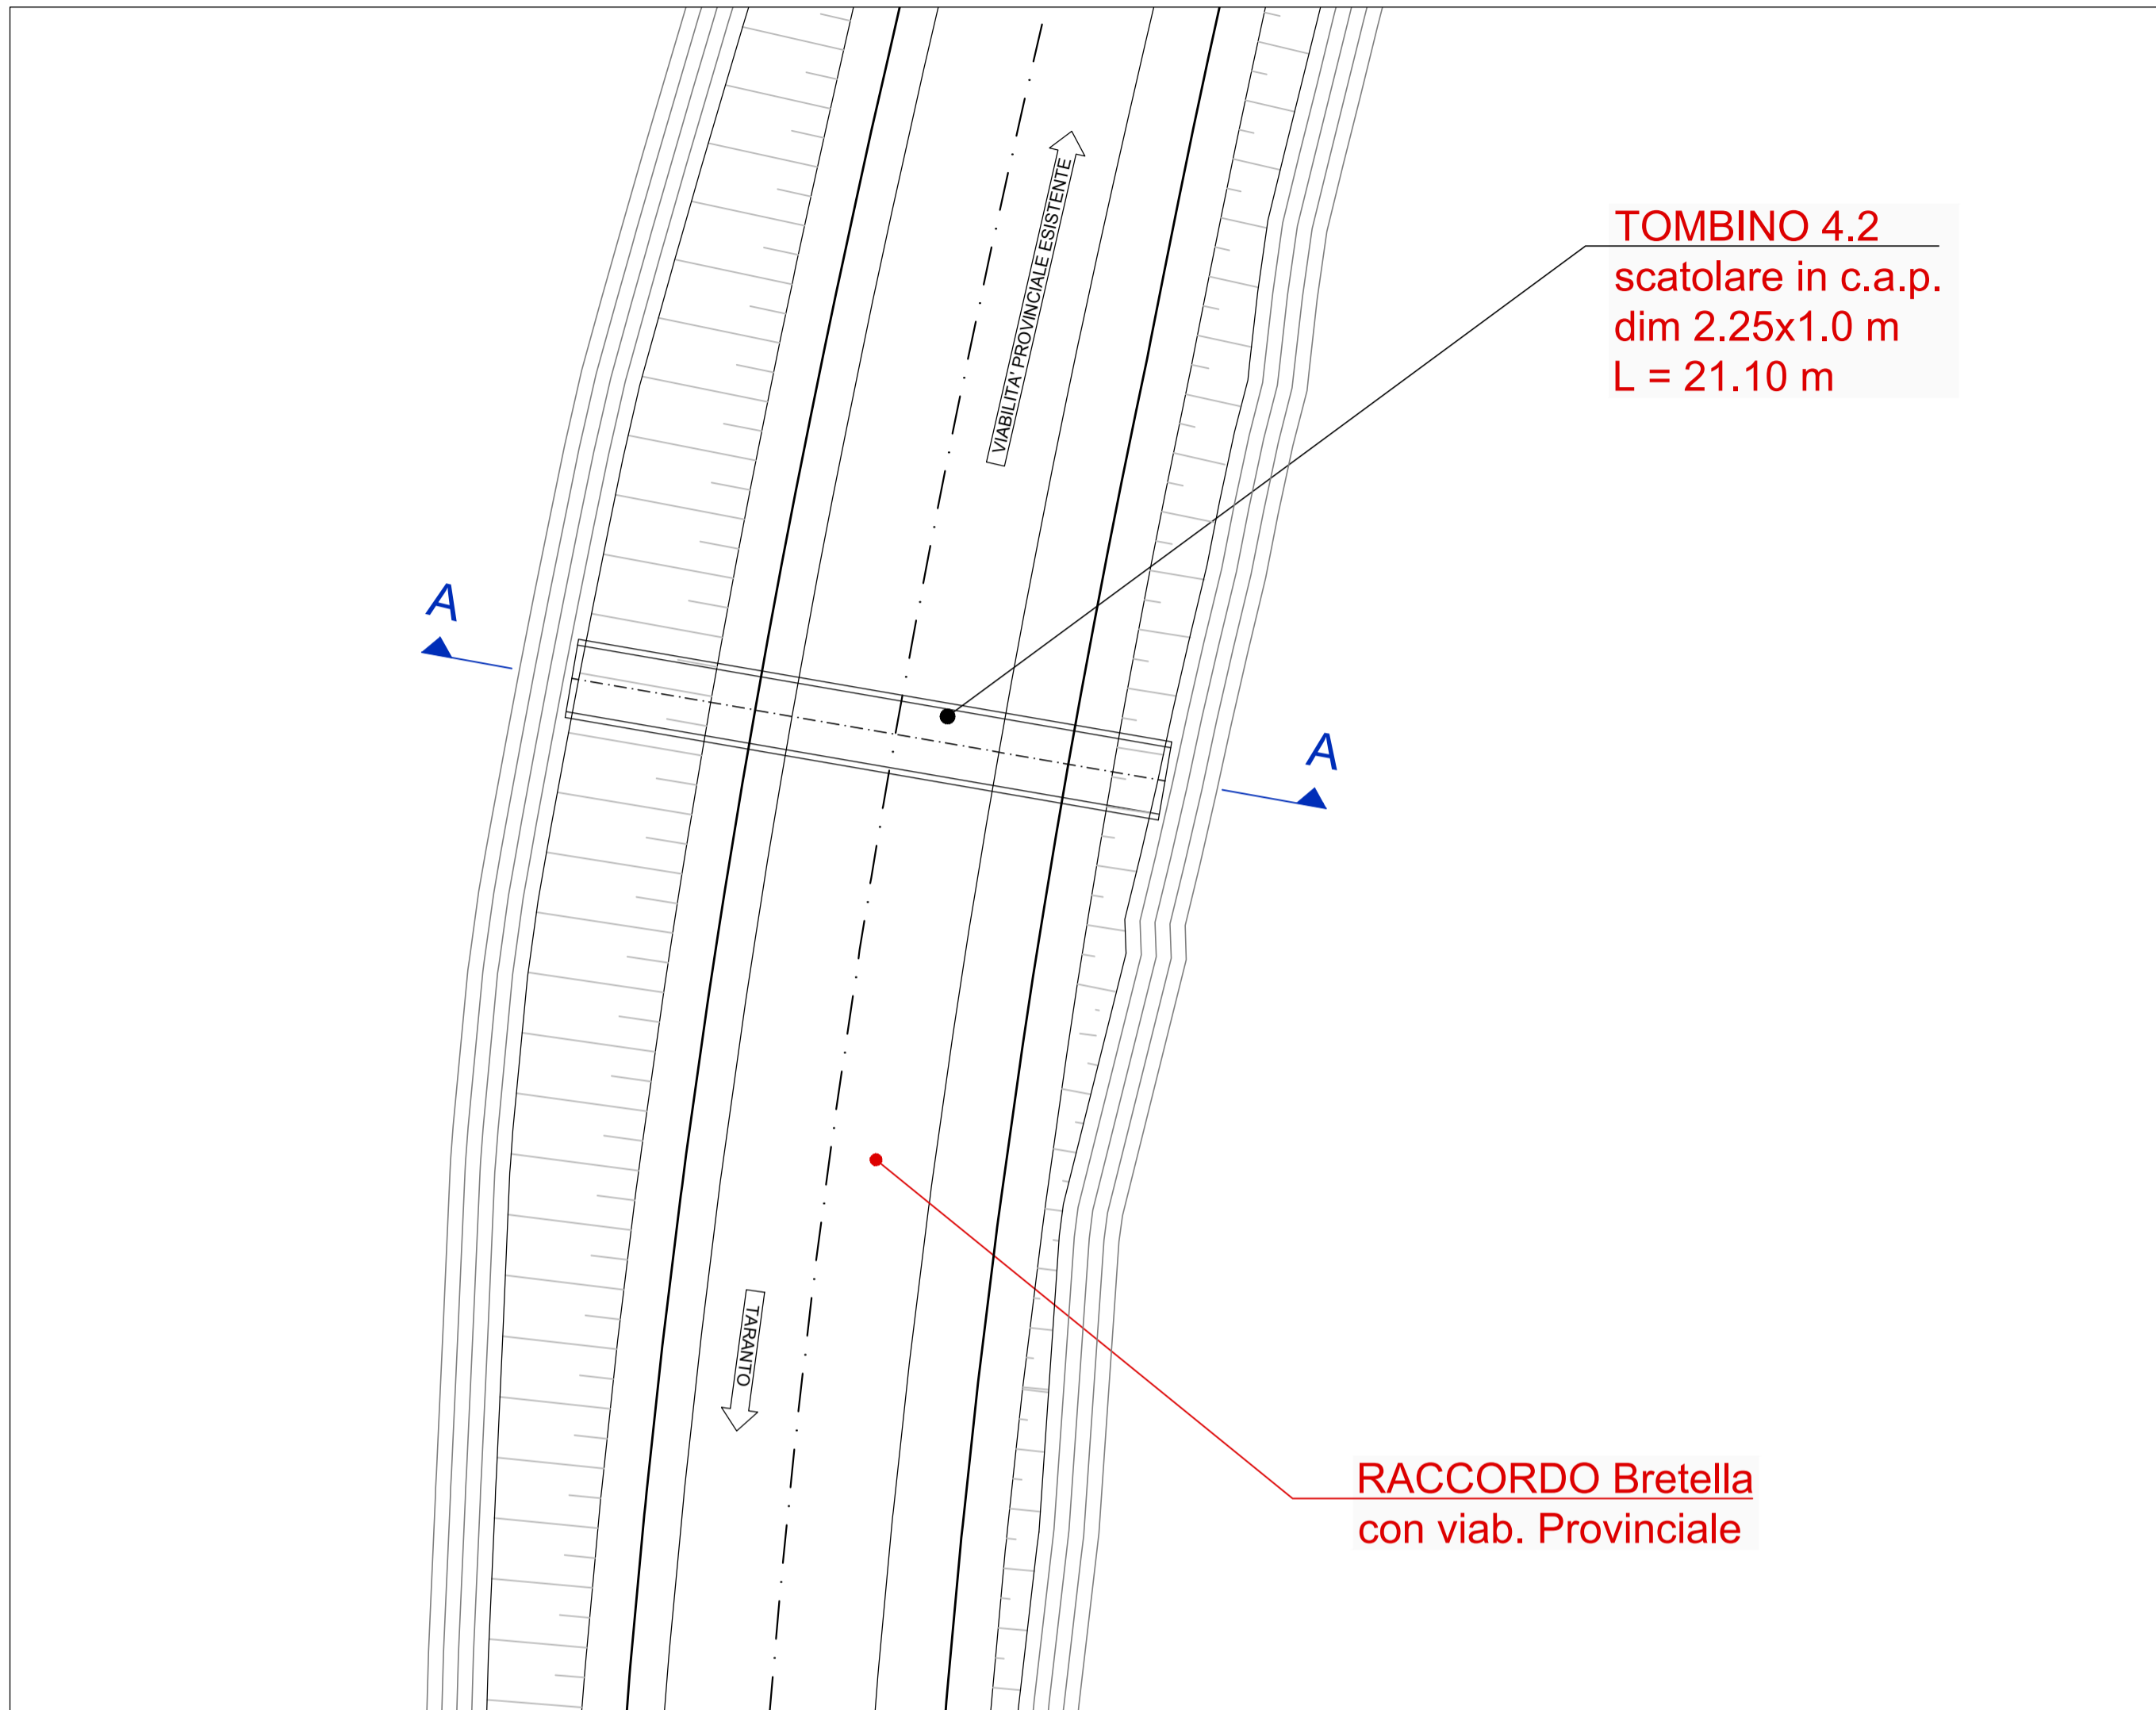


SEZIONE TRASVERSALE TIPO TOMBINO IN C.A. 2250X1000

scala 1:50

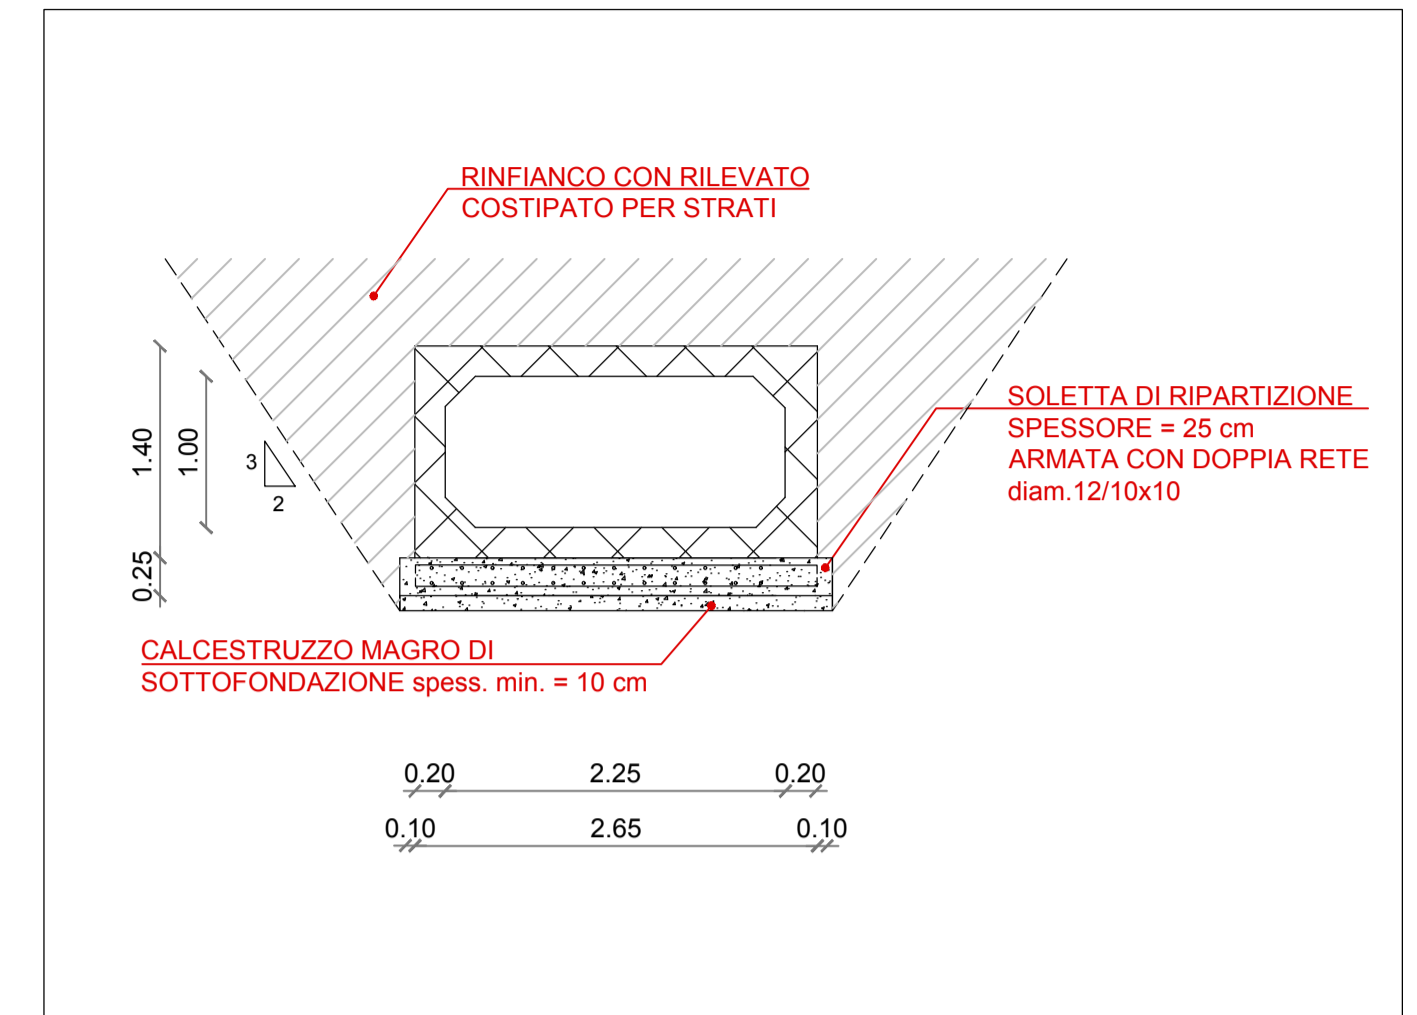

SEZIONE A-A

scala 1:100

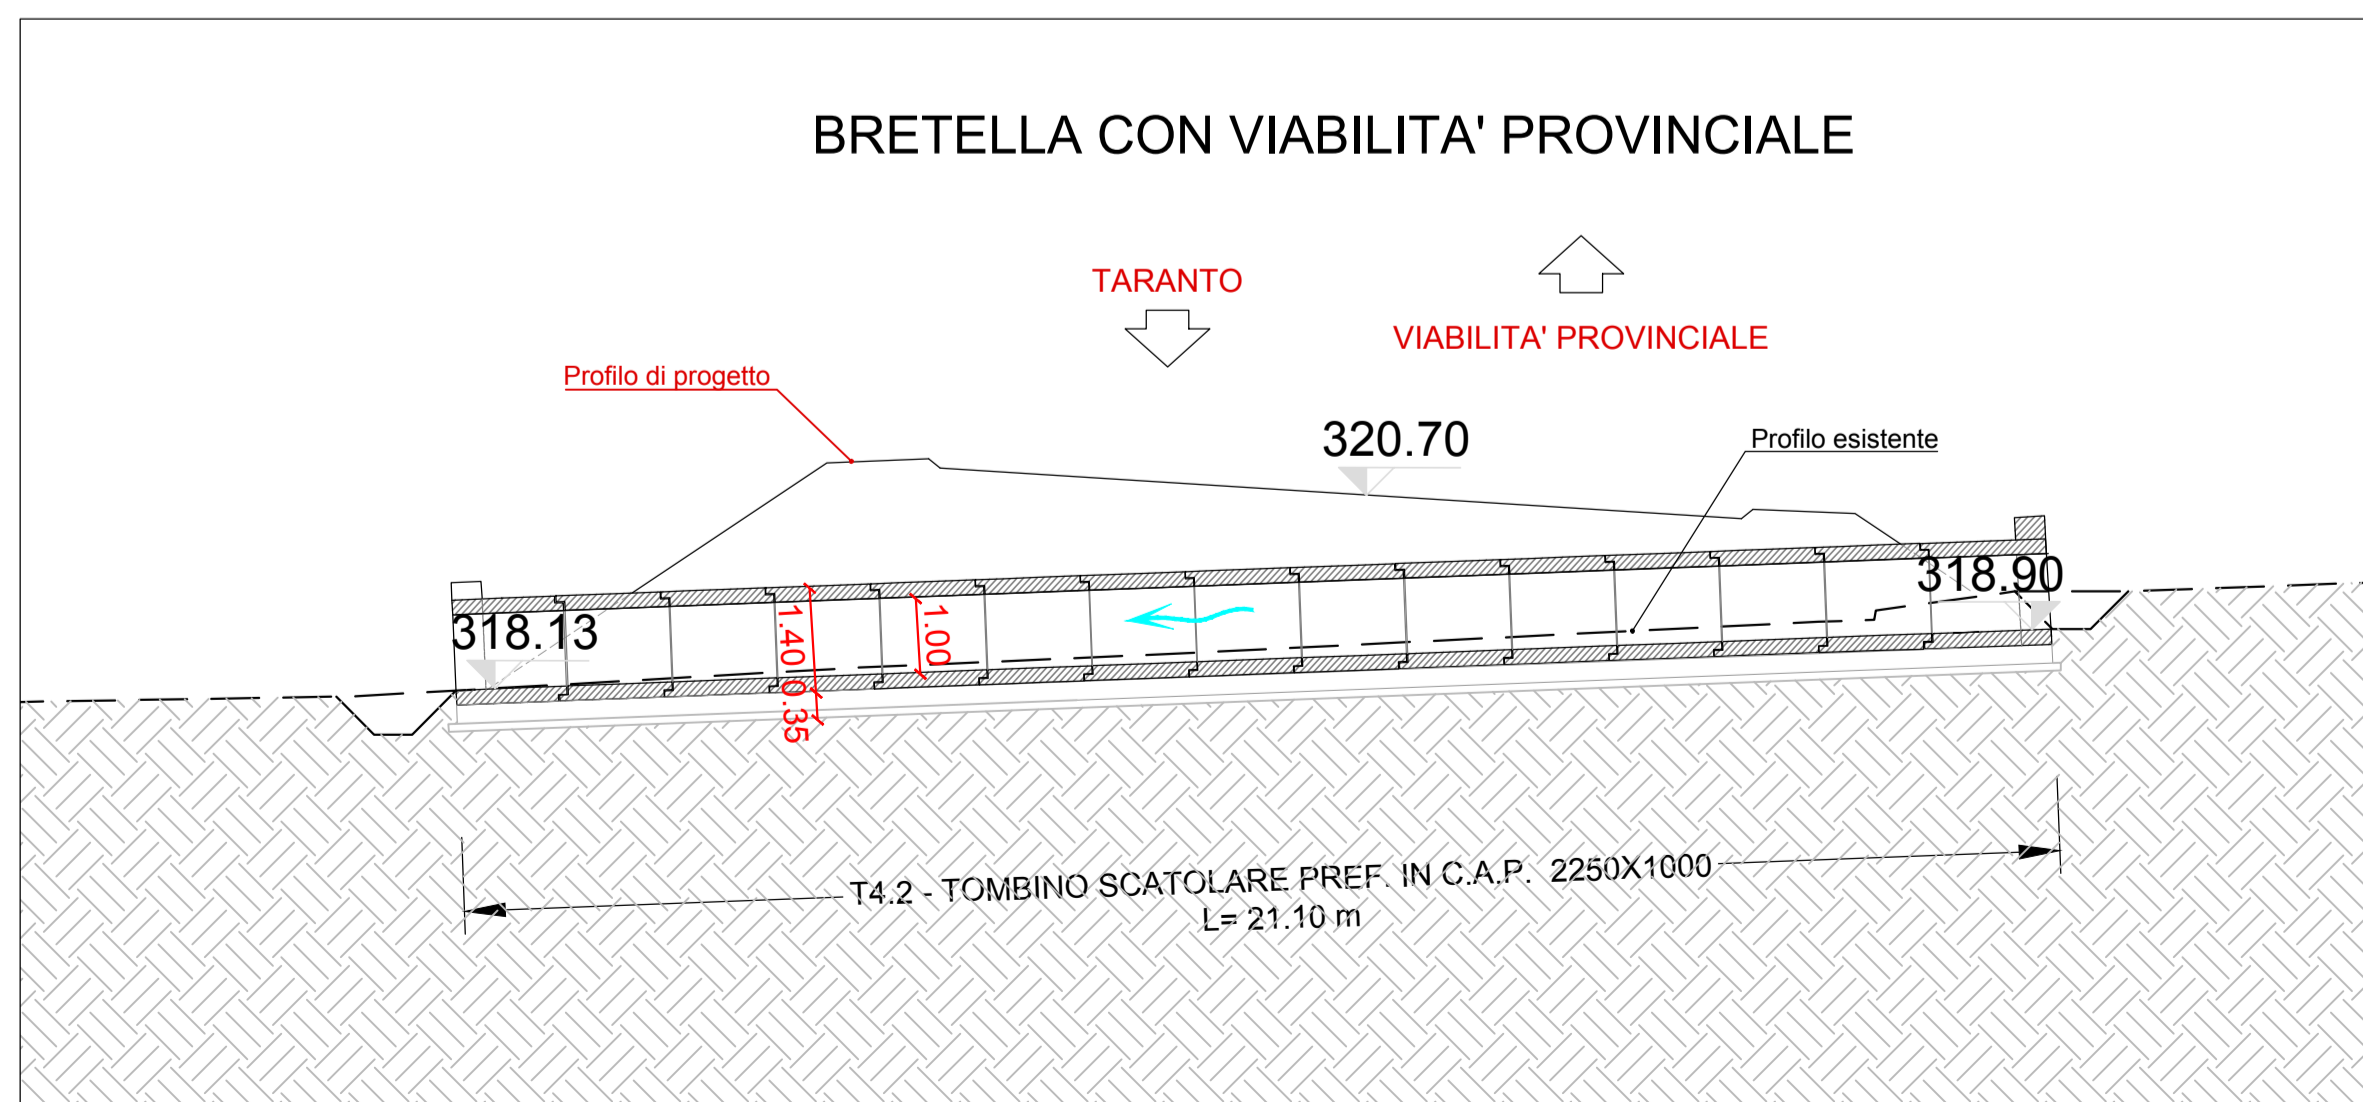



DIREZIONE TECNICA

S.S. 100 "di Gioia del Colle"
COMPLETAMENTO FUNZIONALE E MESSA IN SICUREZZA DELLA S.S. 100, TRA I KM 44+500 E 52+600 (SAN BASILIO) CON SEZIONE DI TIPO B.

PROGETTO DEFINITIVO

COD. BA291

<p>RESPONSABILE INTEGRAZIONE SPECIALISTICA Ing. Alessandro Aliotta - Ordine degli Ingegneri di Genova n° 7995 A</p> <p>IL PROGETTISTA E COORDINATORE DELLA SICUREZZA IN FASE DI PROGETTAZIONE Ing. Vito Capotorto - Ordine degli Ingegneri di Taranto n° 1080</p> <p>IL GEOLOGO Dott. Geol. Mario Stasi (Ordine dei Geologi della Puglia n° 279)</p> <p>L'ARCHEOLOGO: Dott.ssa Paola Innuzzello Elenco MIC n. 2571 - archeologo di 1° fascia ai sensi del D.M. 244/2019</p> <p>IL RESPONSABILE DEL PROCEDIMENTO Ing. Alberto SANCHIRICO</p>	<p>Progettisti</p> <div style="display: flex; flex-direction: column; gap: 10px;"> <div style="display: flex; align-items: center;">  <div style="margin-left: 10px;"> <p>DIRETTORE TECNICO Prof. Ing. Andrea Del Grosso</p> </div> </div> <div style="display: flex; align-items: center;">  <div style="margin-left: 10px;"> <p>DIRETTORE TECNICO Ing. Franz Pacher</p> </div> </div> <div style="display: flex; align-items: center;">  <div style="margin-left: 10px;"> <p>DIRETTORE TECNICO Ing. Primo STASI</p> </div> </div> <div style="display: flex; align-items: center;">  <div style="margin-left: 10px;"> <p>INGEGNERI ASSOCIATI Ing. Tommaso DI BARI Ing. Vito CAPOTORTO</p> </div> </div> <div style="display: flex; align-items: center;">  <div style="margin-left: 10px;"> <p>DIRETTORE TECNICO LAND Italia Srl Arch. Andreas KIPAR</p> </div> </div> </div>
---	---

Opere d'arte Minori
Tombini idraulici
Tombino 4.2 - Pianta e sezioni

CODICE PROGETTO	NOME FILE	REVISIONE	SCALA:
PROGETTO: STBA0291	LIV. PROG. ANNO: D 23	TOOTM04STRDIO2_A	
	CODICE ELAB.: T00TMO4STRDIO2	A	-
A	Emesso per Conferenza dei Servizi	Giugno 2023	A.COLUCCIA N.PETRACCA P.STASI
REV.	DESCRIZIONE	DATA	REDATTO VERIFICATO APPROVATO