



PLANIMETRIA

scala 1:200

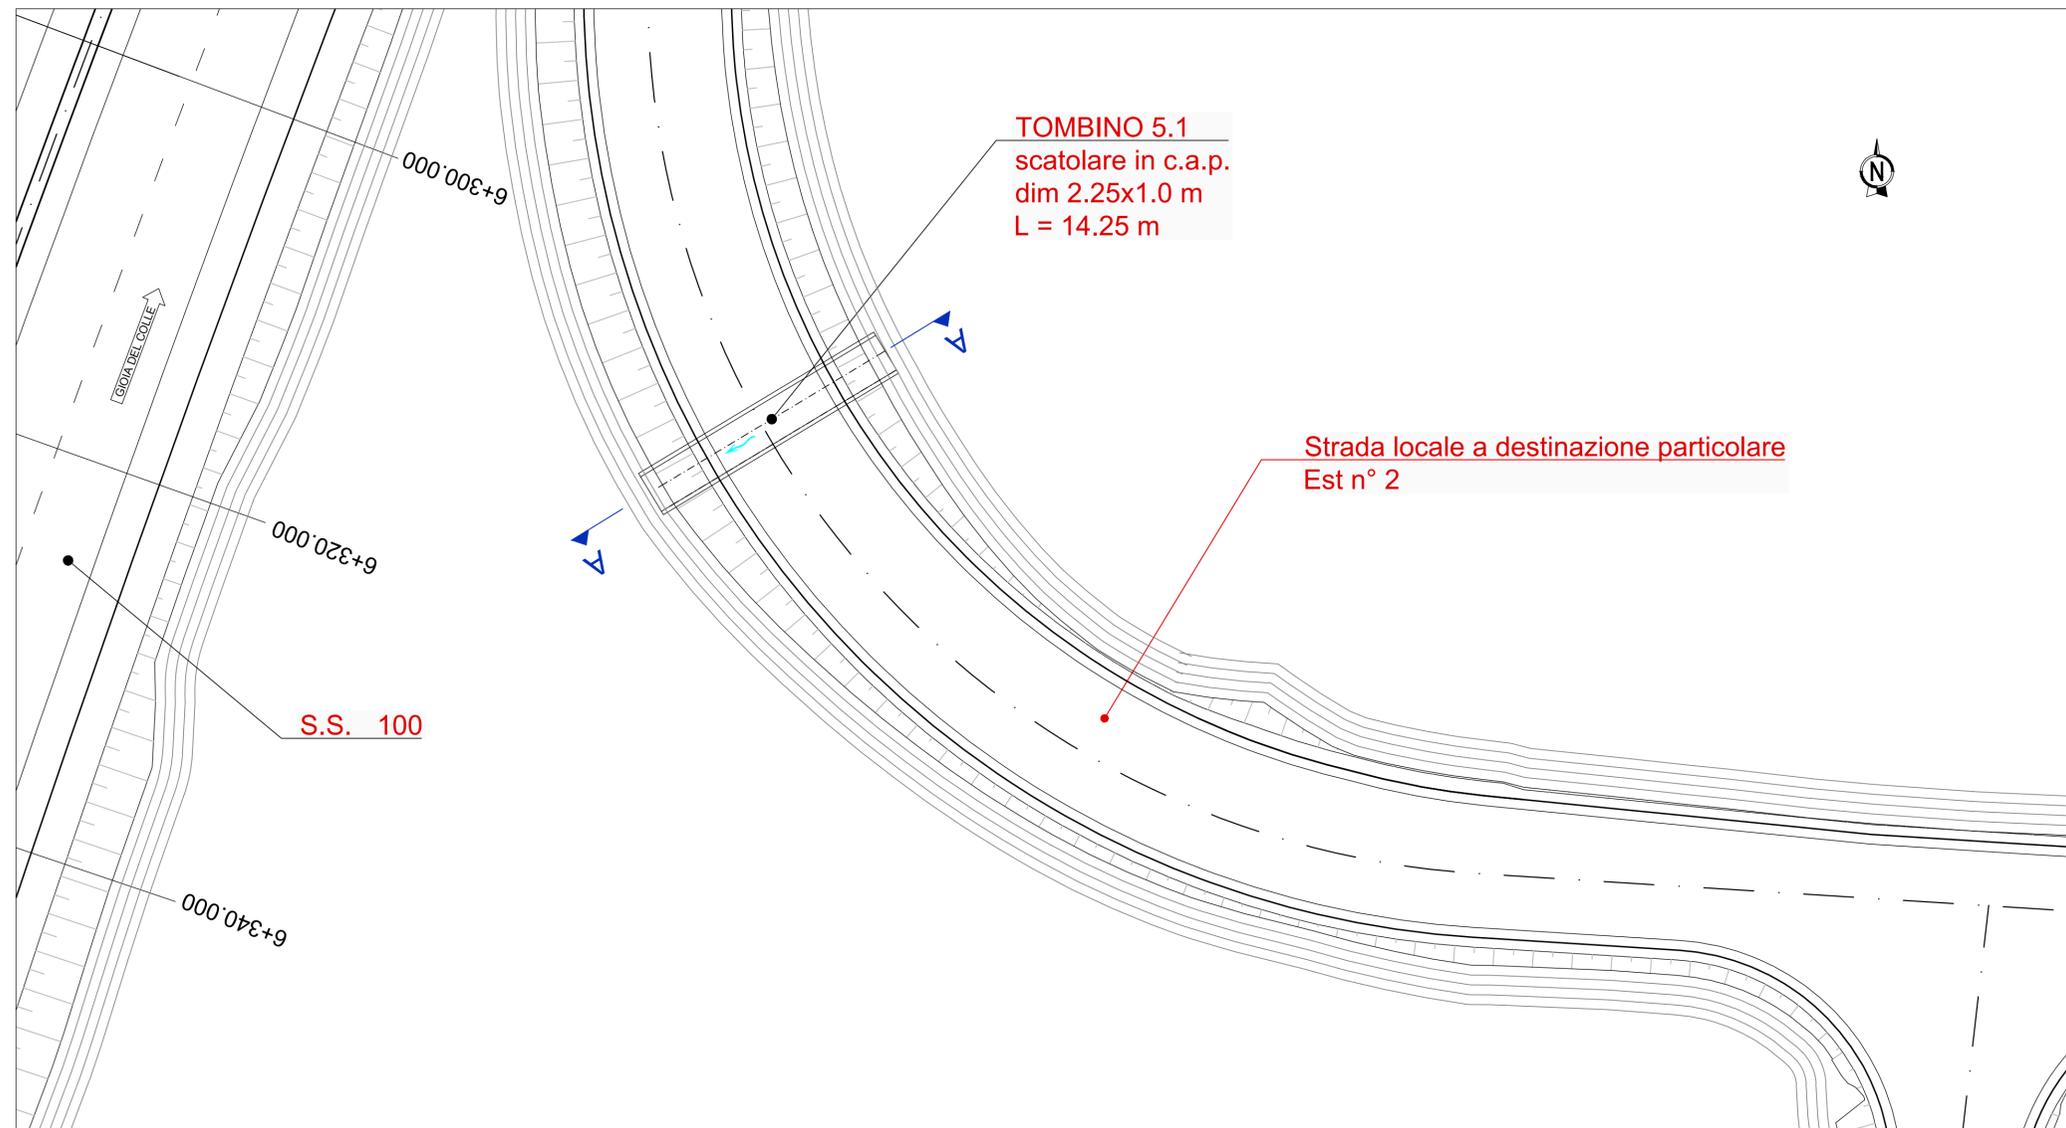


SEZIONE A-A

scala 1:100

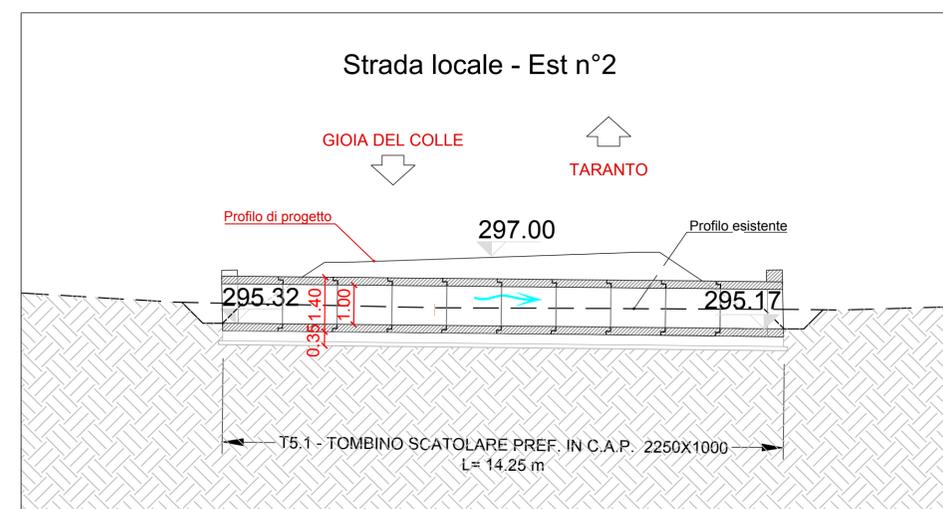

SEZIONE TRASVERSALE TIPO TOMBINO IN C.A. 2250X1000

scala 1:50

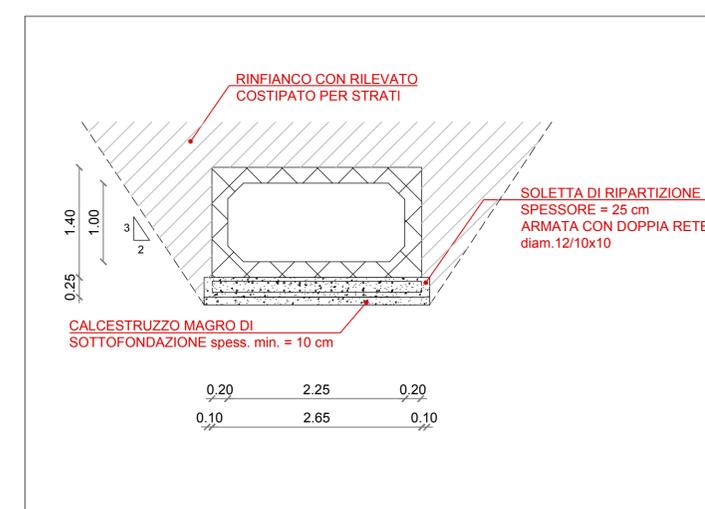

DIREZIONE TECNICA

S.S. 100 "di Gioia del Colle"
COMPLETAMENTO FUNZIONALE E MESSA IN SICUREZZA DELLA S.S. 100, TRA I KM 44+500 E 52+600 (SAN BASILIO) CON SEZIONE DI TIPO B.

PROGETTO DEFINITIVO

COD. BA291

RESPONSABILE INTEGRAZIONE SPECIALISTICA
 Ing. Alessandro Aliotta - Ordine degli Ingegneri di Genova n° 7995 A

Progettisti



DIRETTORE TECNICO
 Prof. Ing. Andrea Del Grosso

IL PROGETTISTA E COORDINATORE DELLA SICUREZZA IN FASE DI PROGETTAZIONE
 Ing. Vito Capotorto - Ordine degli Ingegneri di Taranto n° 1080



DIRETTORE TECNICO
 Ing. Franz Pachter

IL GEOLOGO
 Dott. Geol. Mario Stani
 (Ordine dei Geologi della Puglia n° 279)



DIRETTORE TECNICO
 Ing. Primo STASI

L'ARCHEOLOGO: Dott.ssa Paola Innuzzello
 Elenco MIC n. 2571 - archeologo di 1° fascia di sensi del D.M. 244/2019



Ing. Tommaso DI BARI
 Ing. Vito CAPOTORTO

IL RESPONSABILE DEL PROCEDIMENTO
 Ing. Alberto SANCHIRICO



DIRETTORE TECNICO
 LAND Italia Srl
 Arch. Andreas KIFAR

Opere d'arte Minori
 Tombini idraulici
 Tombino 5.1 - Pianta e sezioni

CODICE PROGETTO		NOME FILE		REVISIONE	SCALA:
PROGETTO		TOOTM05STRDI01_A			
LIV. PROG. ANNO		CODICE ELAB.			
STBA0291 D 23		TOOTM05STRDI01		A	varie
A	Prima emissione	Giugno 2023	A.COLLUCCIA	N.PETRACCA	P.STASI
REV.	DESCRIZIONE	DATA	REDATTO	VERIFICATO	APPROVATO