



**PLANIMETRIA**


scala 1:200

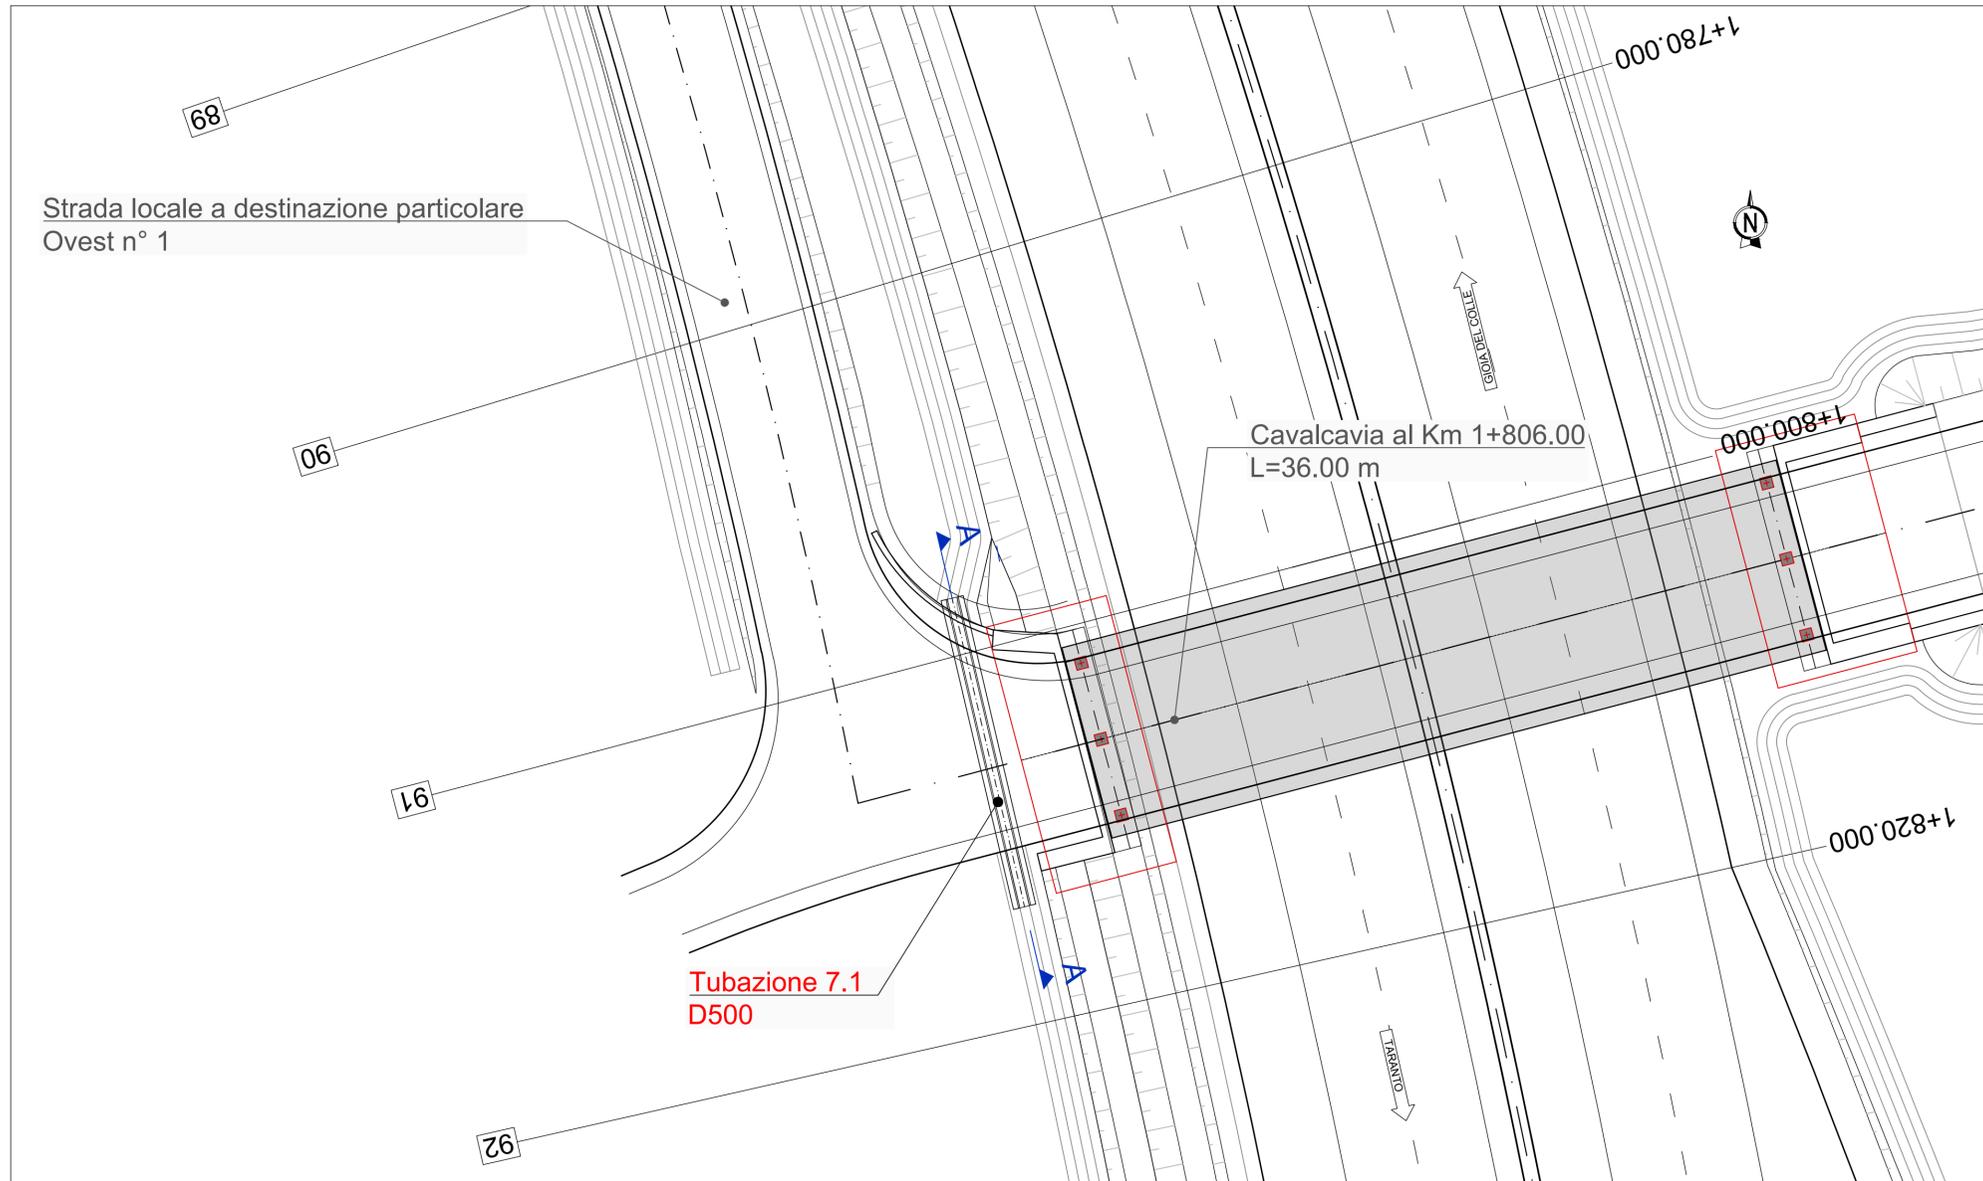

**SEZIONE A-A**  
scala 1:100

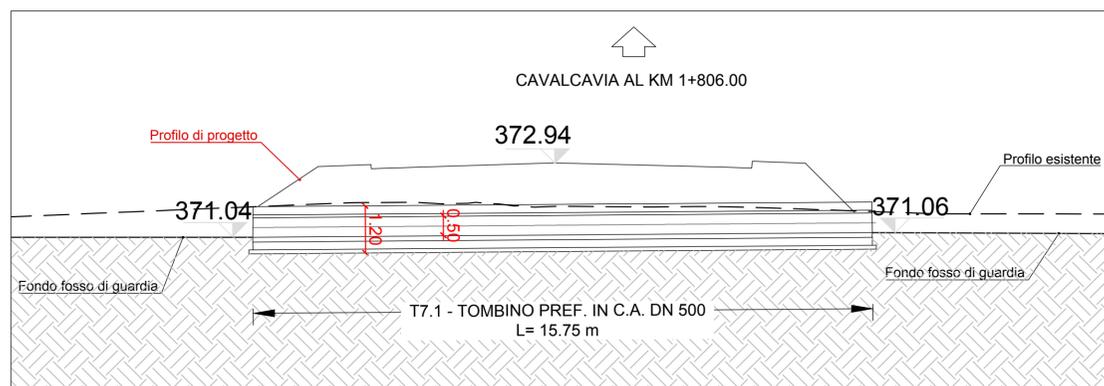

**SEZIONE TRASVERSALE TIPO TOMBINO IN C.A. DN 500**  
scala 1:20

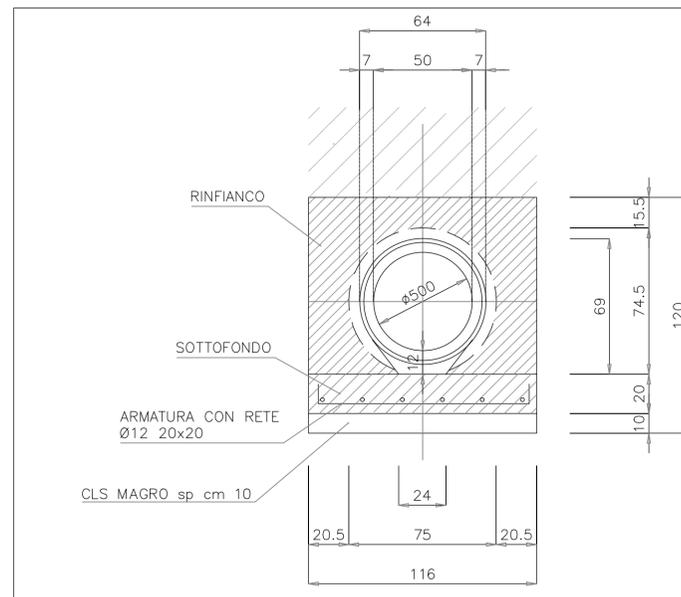

**DIREZIONE TECNICA**

S.S. 100 "di Gioia del Colle"  
COMPLETAMENTO FUNZIONALE E MESSA IN SICUREZZA DELLA S.S. 100, TRA I KM 44+500 E 52+600 (SAN BASILIO) CON SEZIONE DI TIPO B.

PROGETTO DEFINITIVO

COD. BA291

RESPONSABILE INTEGRAZIONE SPECIALISTICA  
Ing. Alessandro Aliotta - Ordine degli Ingegneri di Genova n° 7995 A

Progettisti:



DIRETTORE TECNICO  
Prof. Ing. Andrea Del Grosso

IL PROGETTISTA E COORDINATORE DELLA SICUREZZA IN FASE DI PROGETTAZIONE  
Ing. Vito Capotorto - Ordine degli Ingegneri di Taranto n° 1080



DIRETTORE TECNICO  
Ing. Franz Pacher

IL GEOLOGO  
Dott. Geol. Mario Stani  
(Ordine dei Geologi della Puglia n° 279)



DIRETTORE TECNICO  
Ing. Primo STASI

L'ARCHEOLOGO: Dott.ssa Paola Innuzzello  
Elenco MIC n. 2571 - archeologo di 1ª fascia ai sensi del D.M. 244/2019



Ing. Tommaso DI BARI  
Ing. Vito CAPOTORTO

IL RESPONSABILE DEL PROCEDIMENTO  
Ing. Alberto SANCHIRICO



DIRETTORE TECNICO  
LAND Italia Srl  
Arch. Andreas KIPAR

Opere d'arte Minori  
Tombini idraulici  
Tombino 7.1 - Pianta e sezioni

CODICE PROGETTO		NOME FILE		REVISIONE	SCALA:
PROGETTO	LIV. PROG. ANNO	T00TM07STRD101_A		A	-
STBA0291	D 23	CODICE ELAB. T00TM07STRD101			
B					
A	Prima emissione	Giugno 2023	A.COLUCCIA	N.PETRACCA	P.STASI
REV.	DESCRIZIONE	DATA	REDATTO	VERIFICATO	APPROVATO