



**PLANIMETRIA**

scala 1:200

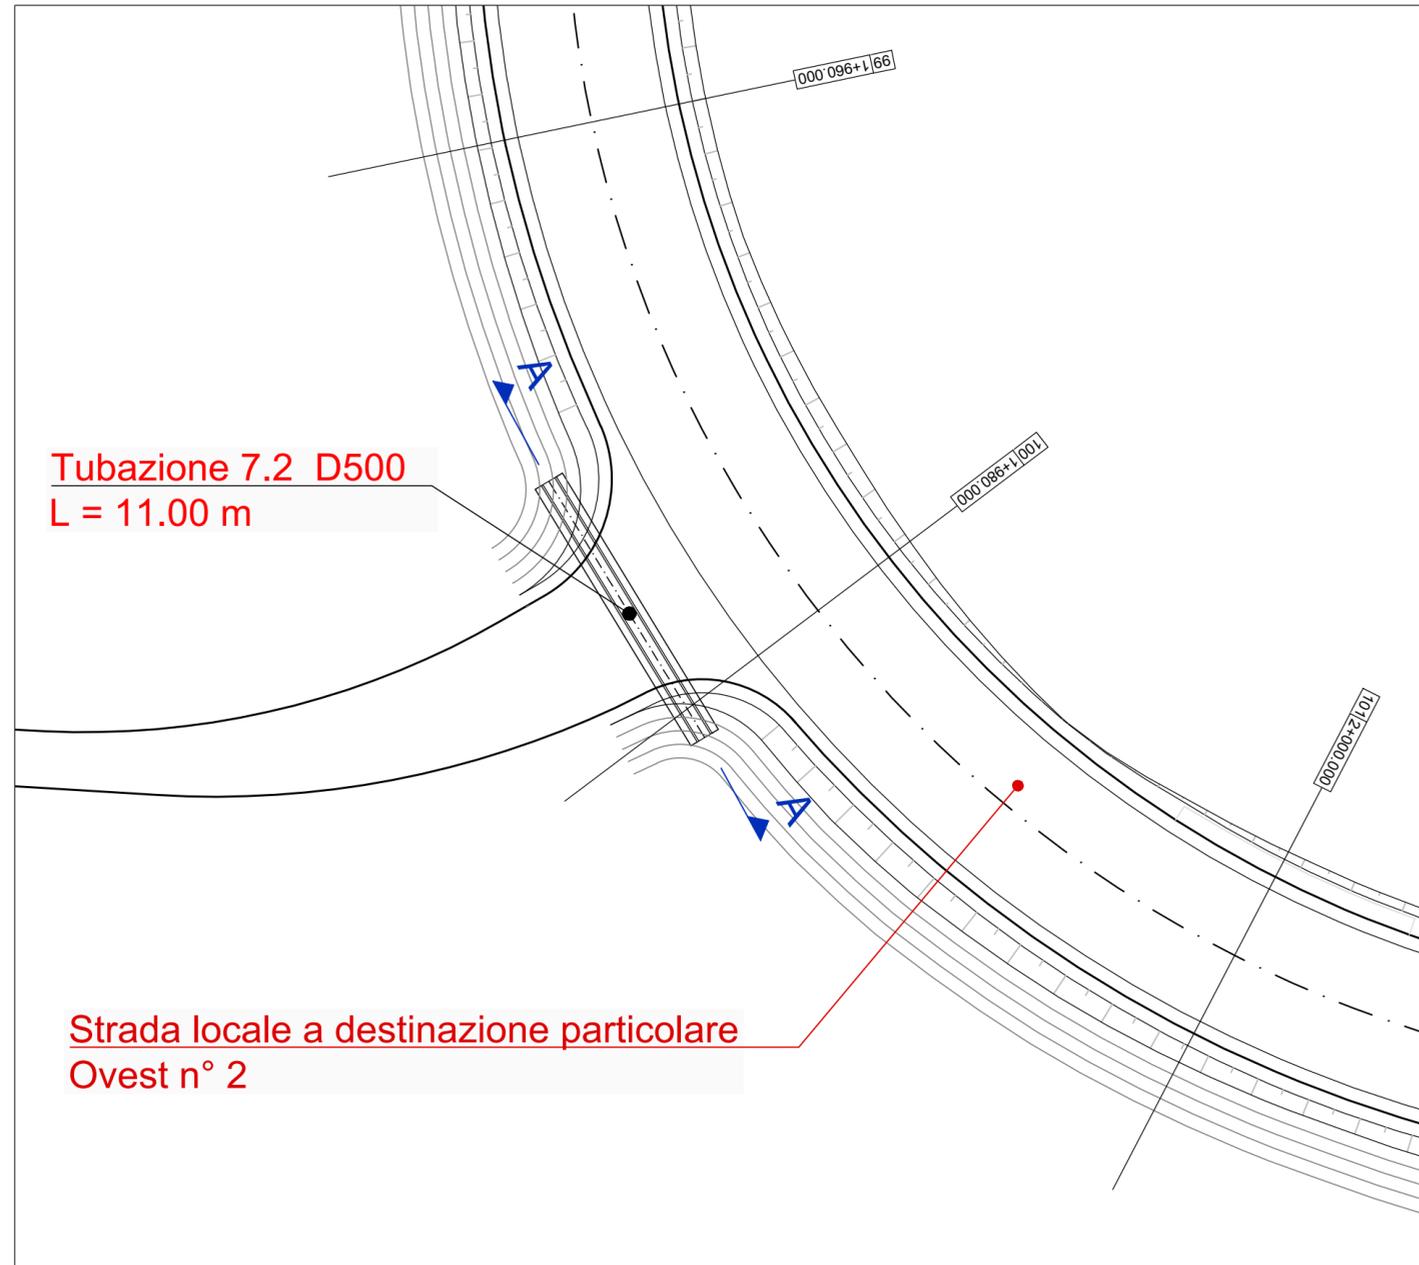


**SEZIONE A-A**

scala 1:100

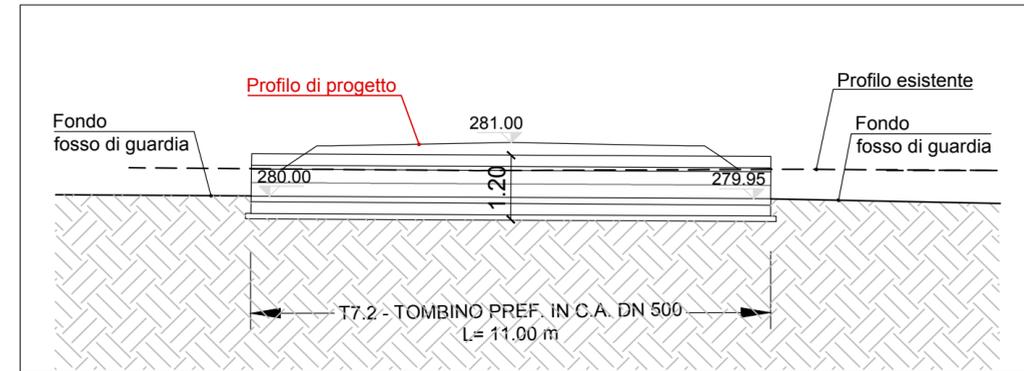

**SEZIONE TRASVERSALE TIPO TOMBINO IN C.A. DN 500**

scala 1:20

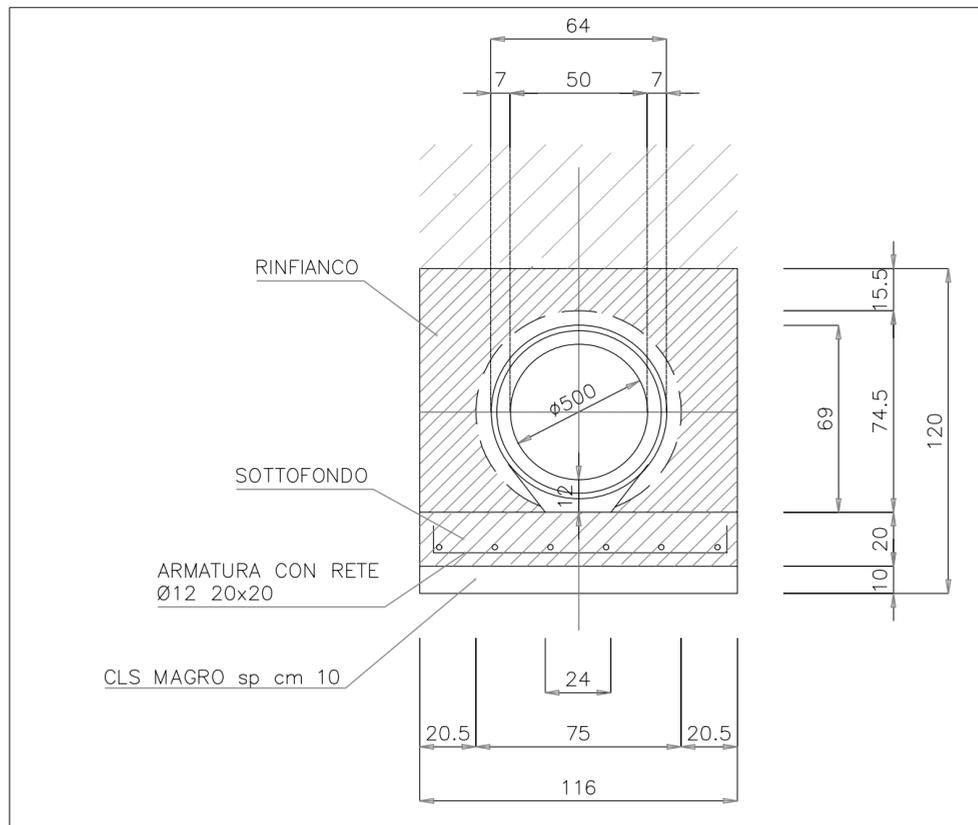

**DIREZIONE TECNICA**

**S.S. 100 "di Gioia del Colle"**  
**COMPLETAMENTO FUNZIONALE E MESSA IN SICUREZZA DELLA S.S. 100, TRA I KM 44+500 E 52+600 (SAN BASILIO) CON SEZIONE DI TIPO B.**

**PROGETTO DEFINITIVO**

COD. BA291

RESPONSABILE INTEGRAZIONE SPECIALISTICA  
 Ing. Alessandro Aliotta - Ordine degli Ingegneri di Genova n° 7995 A

IL PROGETTISTA E COORDINATORE DELLA SICUREZZA IN FASE DI PROGETTAZIONE  
 Ing. Vito Capotorto - Ordine degli Ingegneri di Taranto n° 1080

IL GEOLOGO  
 Dott. Geol. Mario Stani  
 (Ordine dei Geologi della Puglia n° 279)

L'ARCHEOLOGO: Dott.ssa Paola Innuzziello  
 Elenco MIC n. 2571 - archeologo di 1° fascia ai sensi del D.M. 244/2019

IL RESPONSABILE DEL PROCEDIMENTO  
 Ing. Alberto SANCHIRICO

Progettisti



DIRETTORE TECNICO  
 Prof. Ing. Andrea Del Grosso



DIRETTORE TECNICO  
 Ing. Franz Pacher



DIRETTORE TECNICO  
 Ing. Primo STASI



Ing. Tommaso DI BARI  
 Ing. Vito CAPOTORTO



DIRETTORE TECNICO  
 LAND Italia Srl  
 Arch. Andreas KIPAR

**Opere d'arte Minori**  
**Tombini idraulici**  
**Tombino 7.2 - Pianta e sezioni**

CODICE PROGETTO		NOME FILE		REVISIONE	SCALA:
PROGETTO		T00TM07STRDIO2_A		A	Varie
LIV. PROG. ANNO		CODICE ELAB.			
STBA0291 D 23		T00TM07STRDIO2			
REV.	DESCRIZIONE	DATA	REDATTO	VERIFICATO	APPROVATO
B					
A	Prima emissione	Giugno 2023	A.COLUCCIA	N.PETRACCA	P.STASI