



INQUADRAMENTO GENERALE
(SCALA 1:2000)

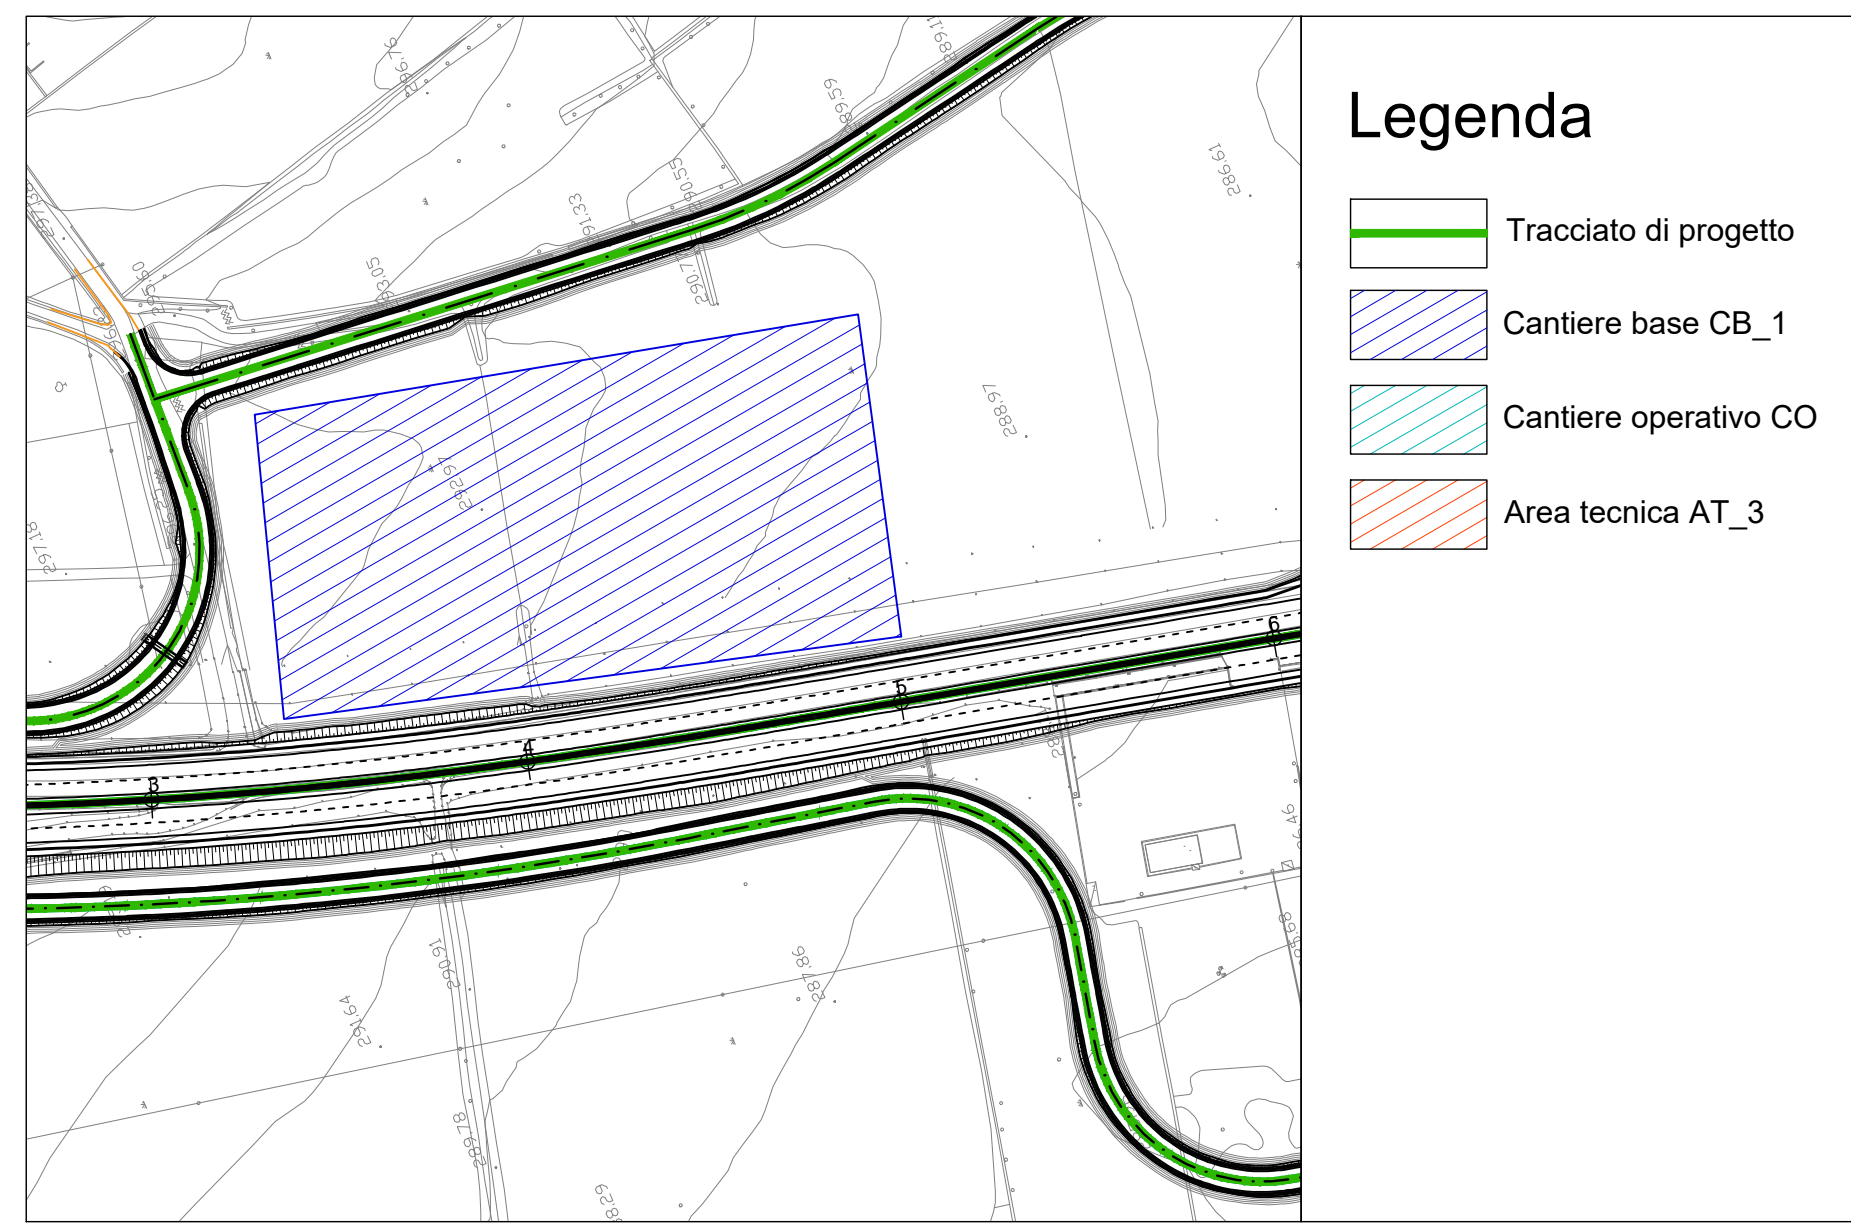


INQUADRAMENTO GENERALE
(SCALA 1:2000)

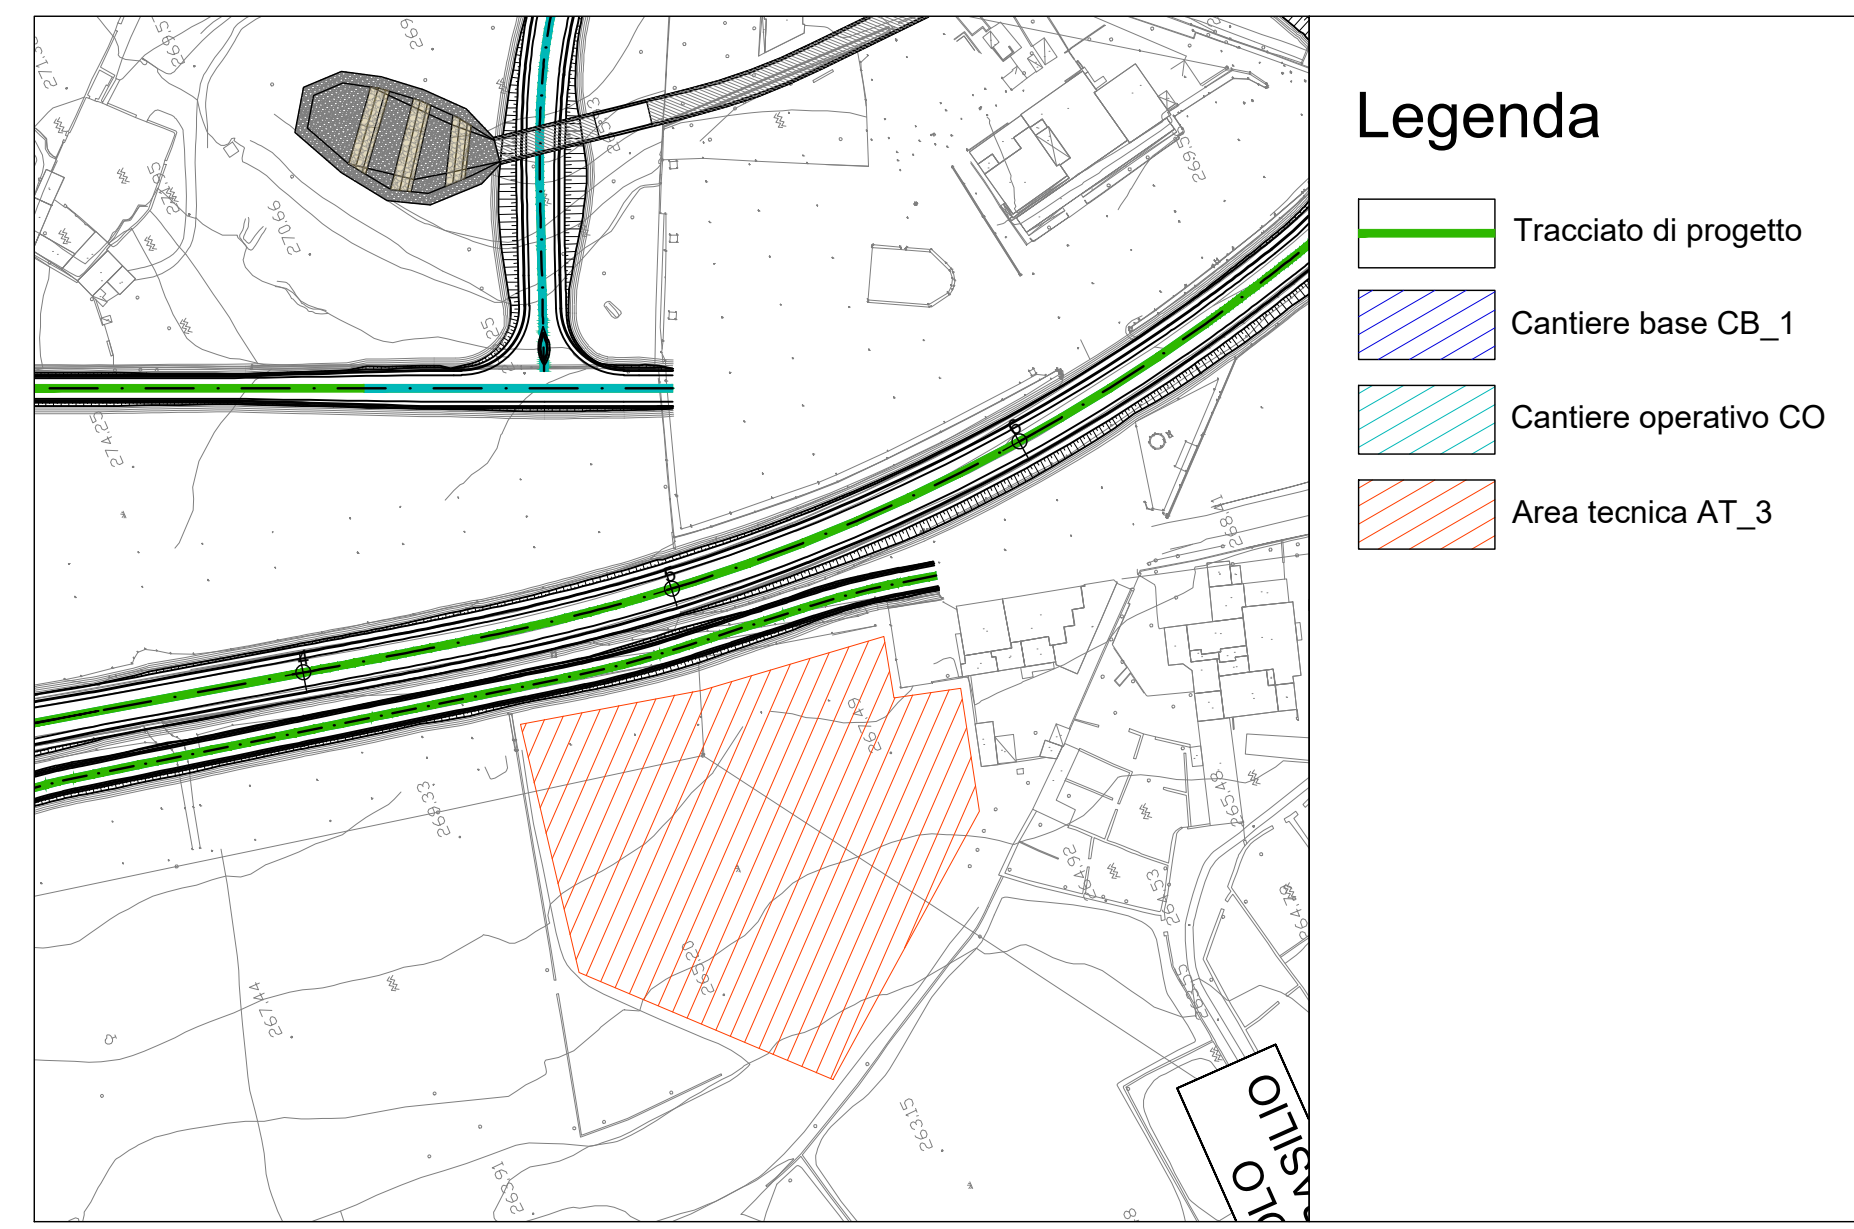

INQUADRAMENTO GENERALE SU ORTOFOTO
(SCALA 1:5000)




LAYOUT DI CANTIERE BASE CB_1
(SCALA 1:1000)

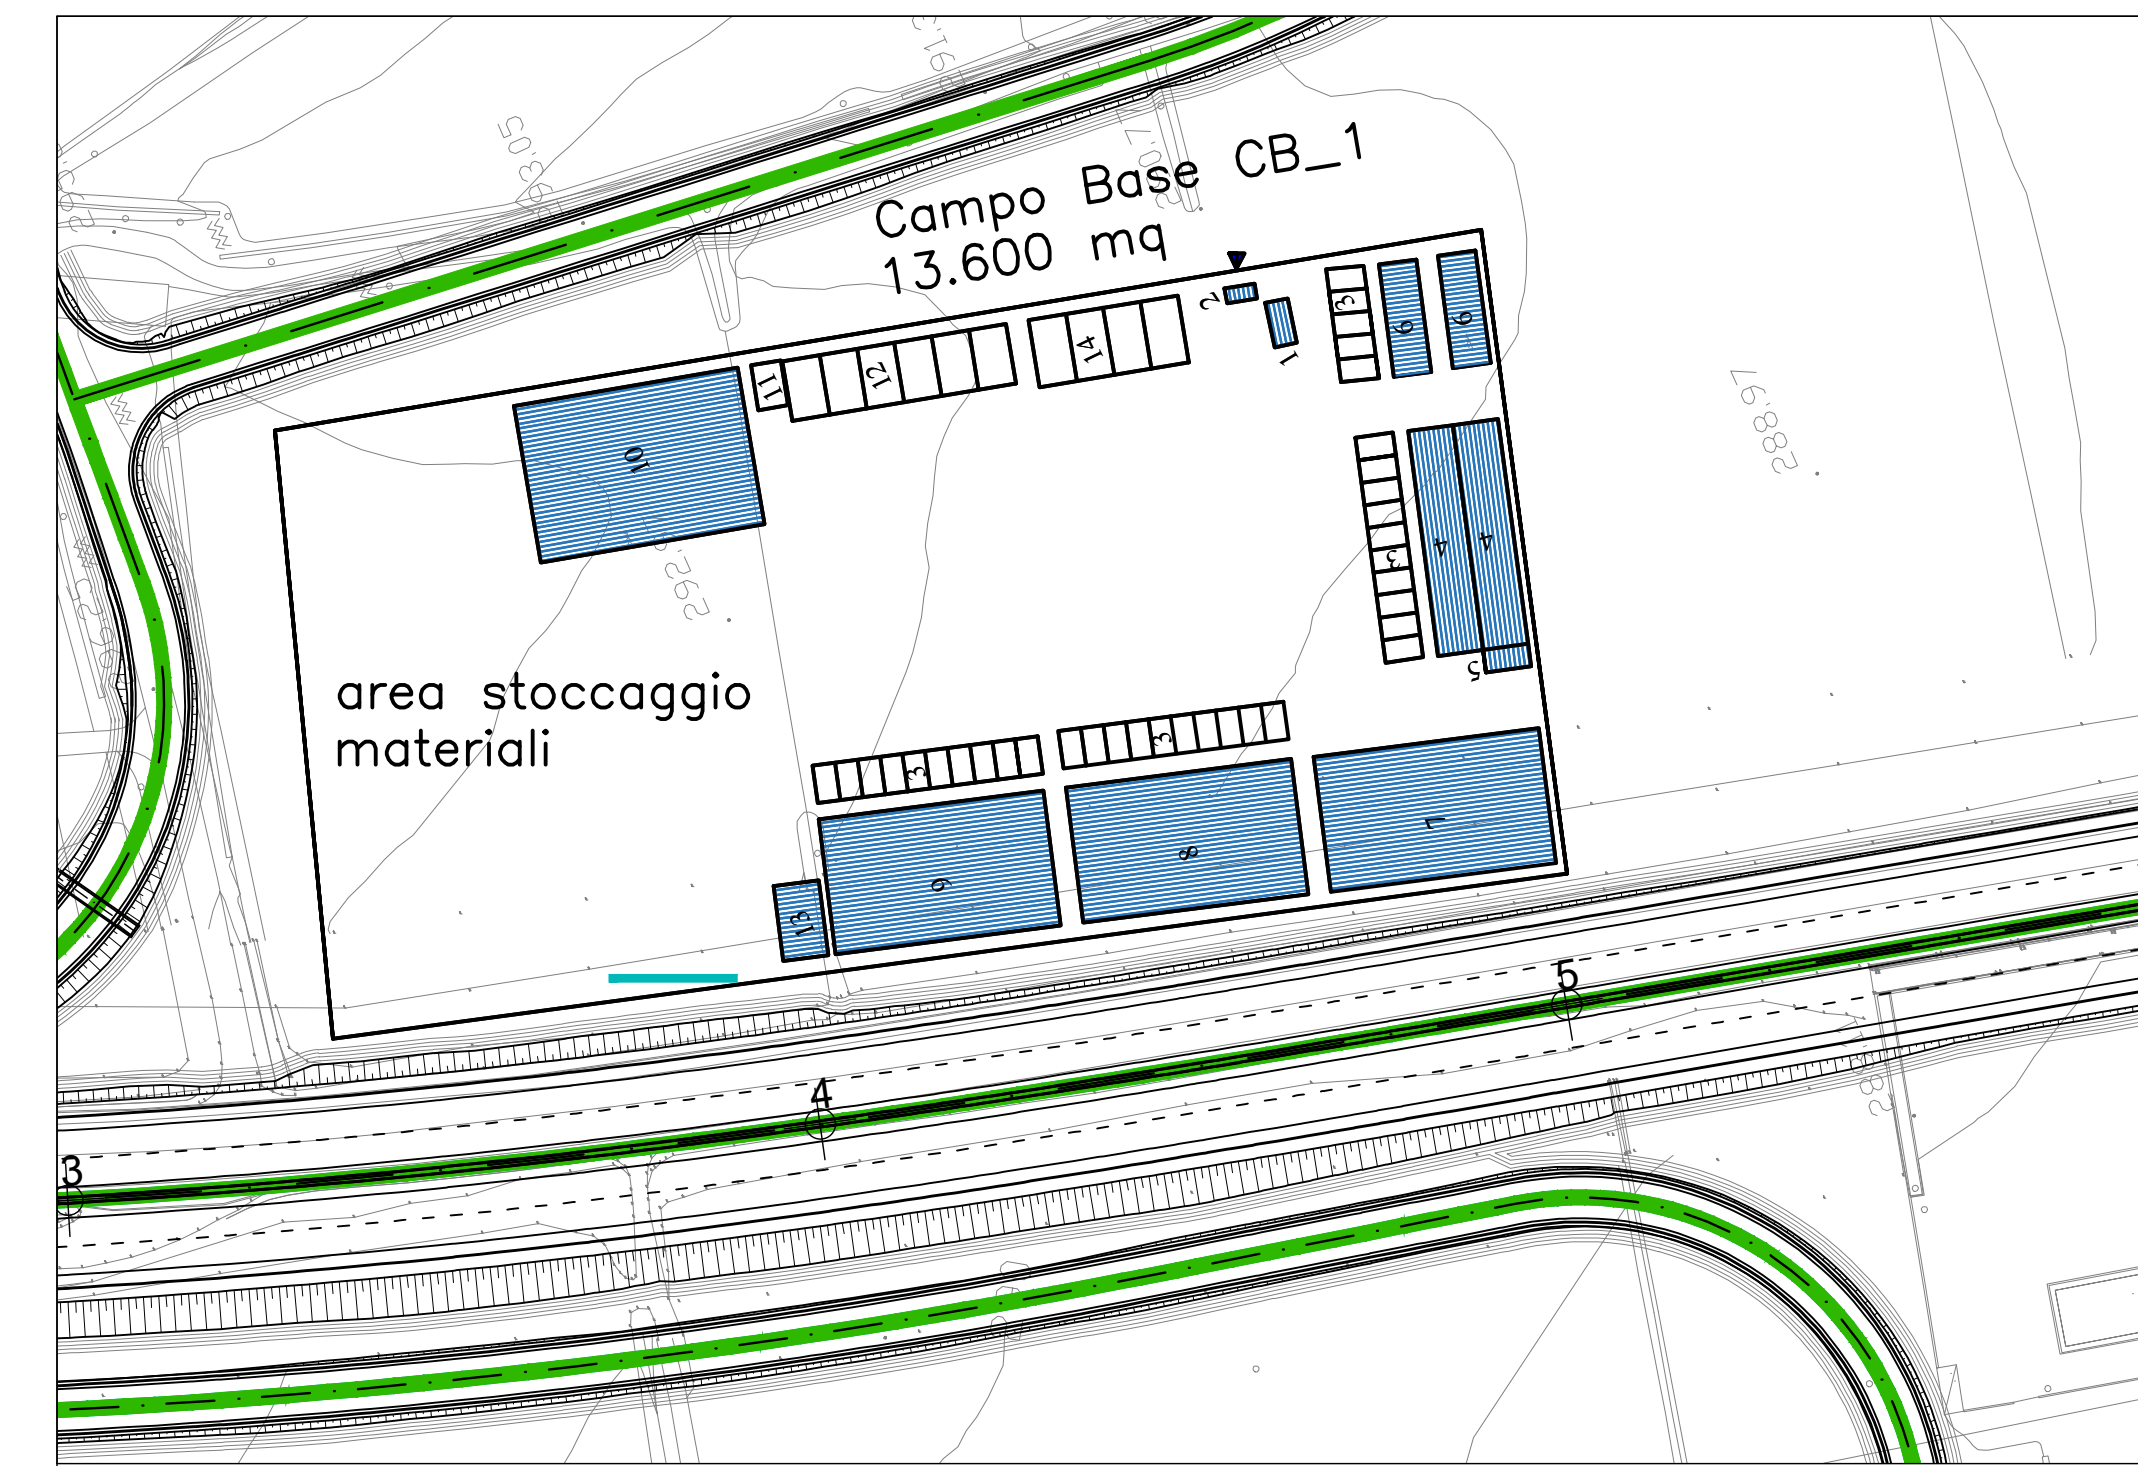


Legenda

- Guardiana
 - Vasca lavaggio ruote autocarri
 - Parcheggio auto
 - Uffici e servizi Direzione Lavori e laboratorio
 - Infermeria
 - Uffici e servizi
 - Locale mensa
 - Locale spogliatoio e servizi igienici
 - Alloggi addetti
 - Officina/magazzino
 - Serbaio gasolio
 - Parcheggio mezzi d'opera
 - Vasca Imhoff _impianto acque
- Viabilità di cantiere

ANALISI VINCOLI
(SCALA 1:2000)

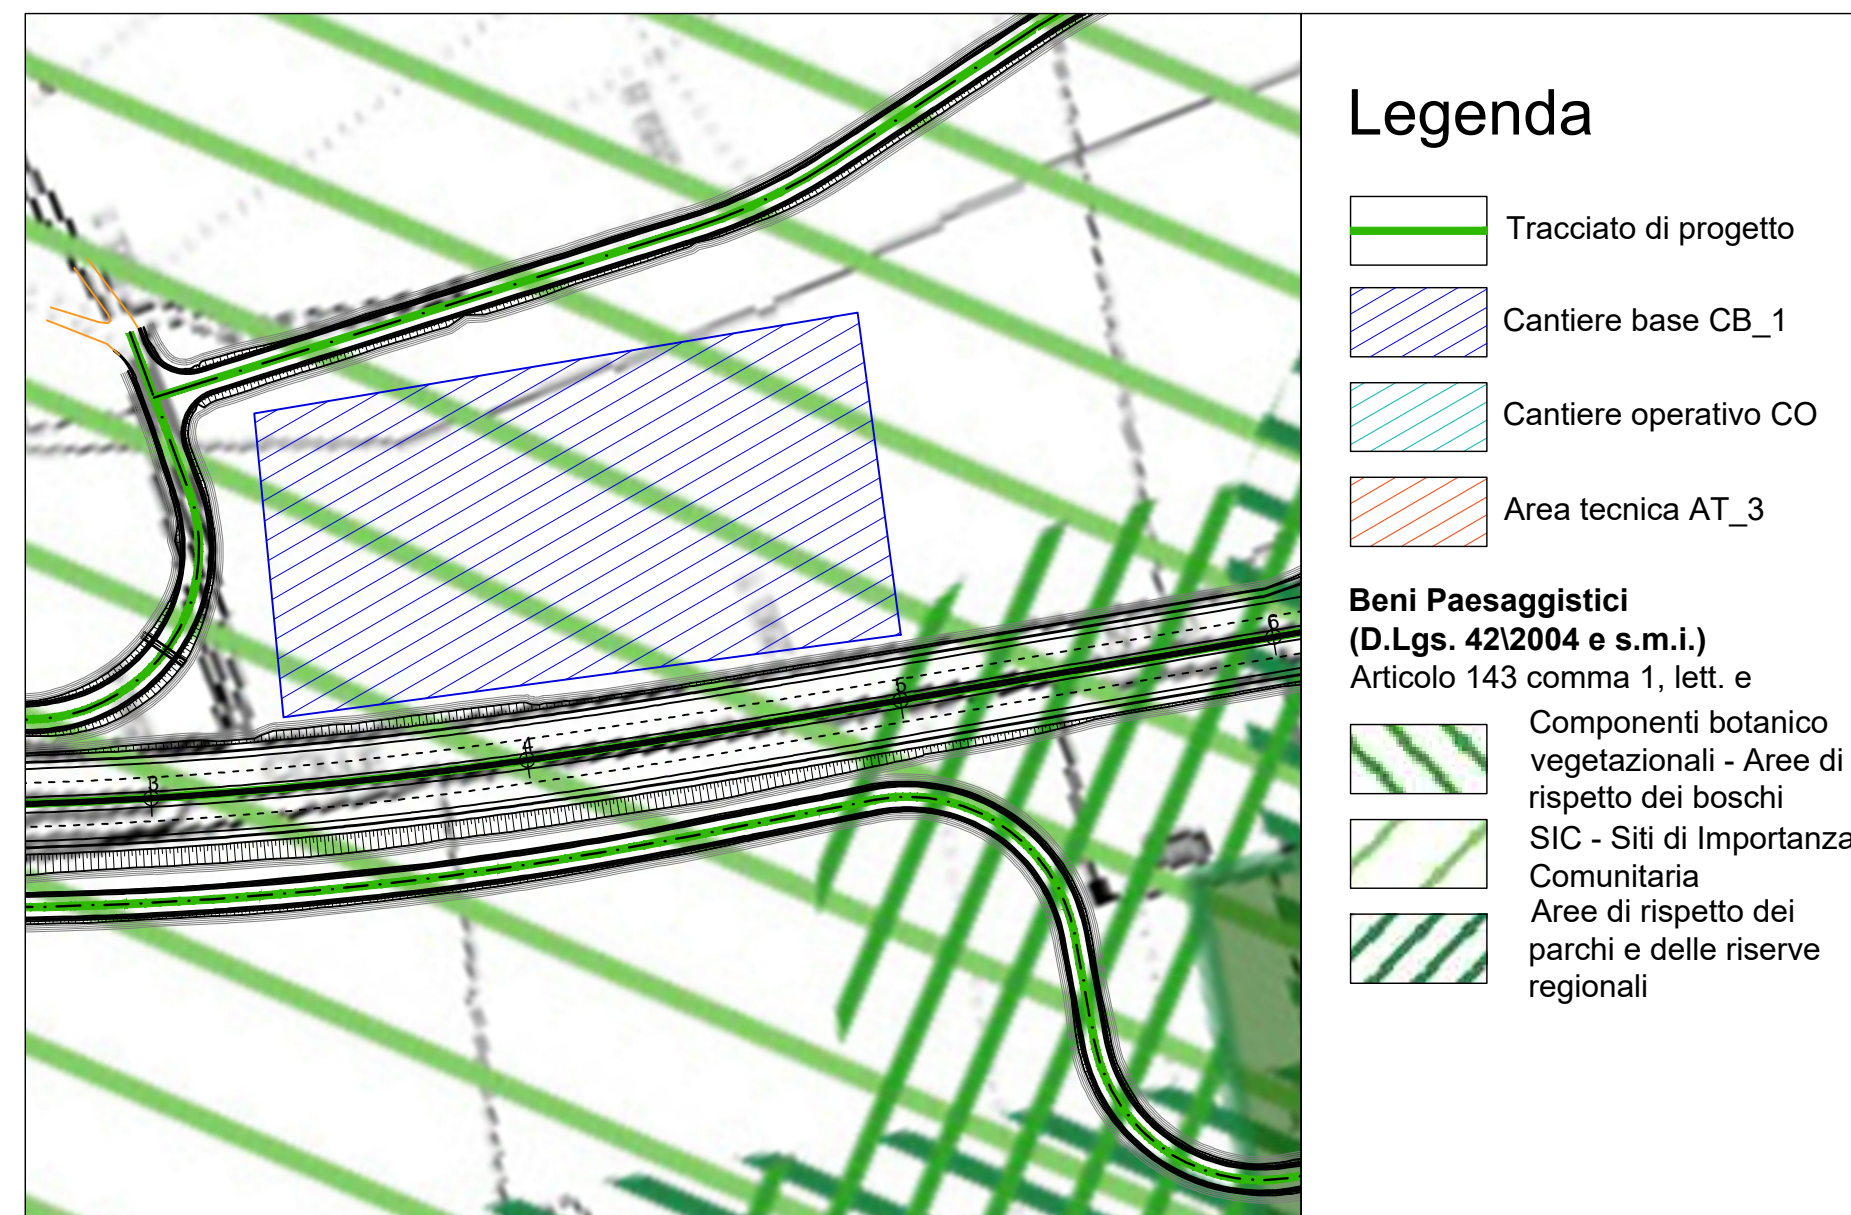

ANALISI VINCOLI
(SCALA 1:2000)

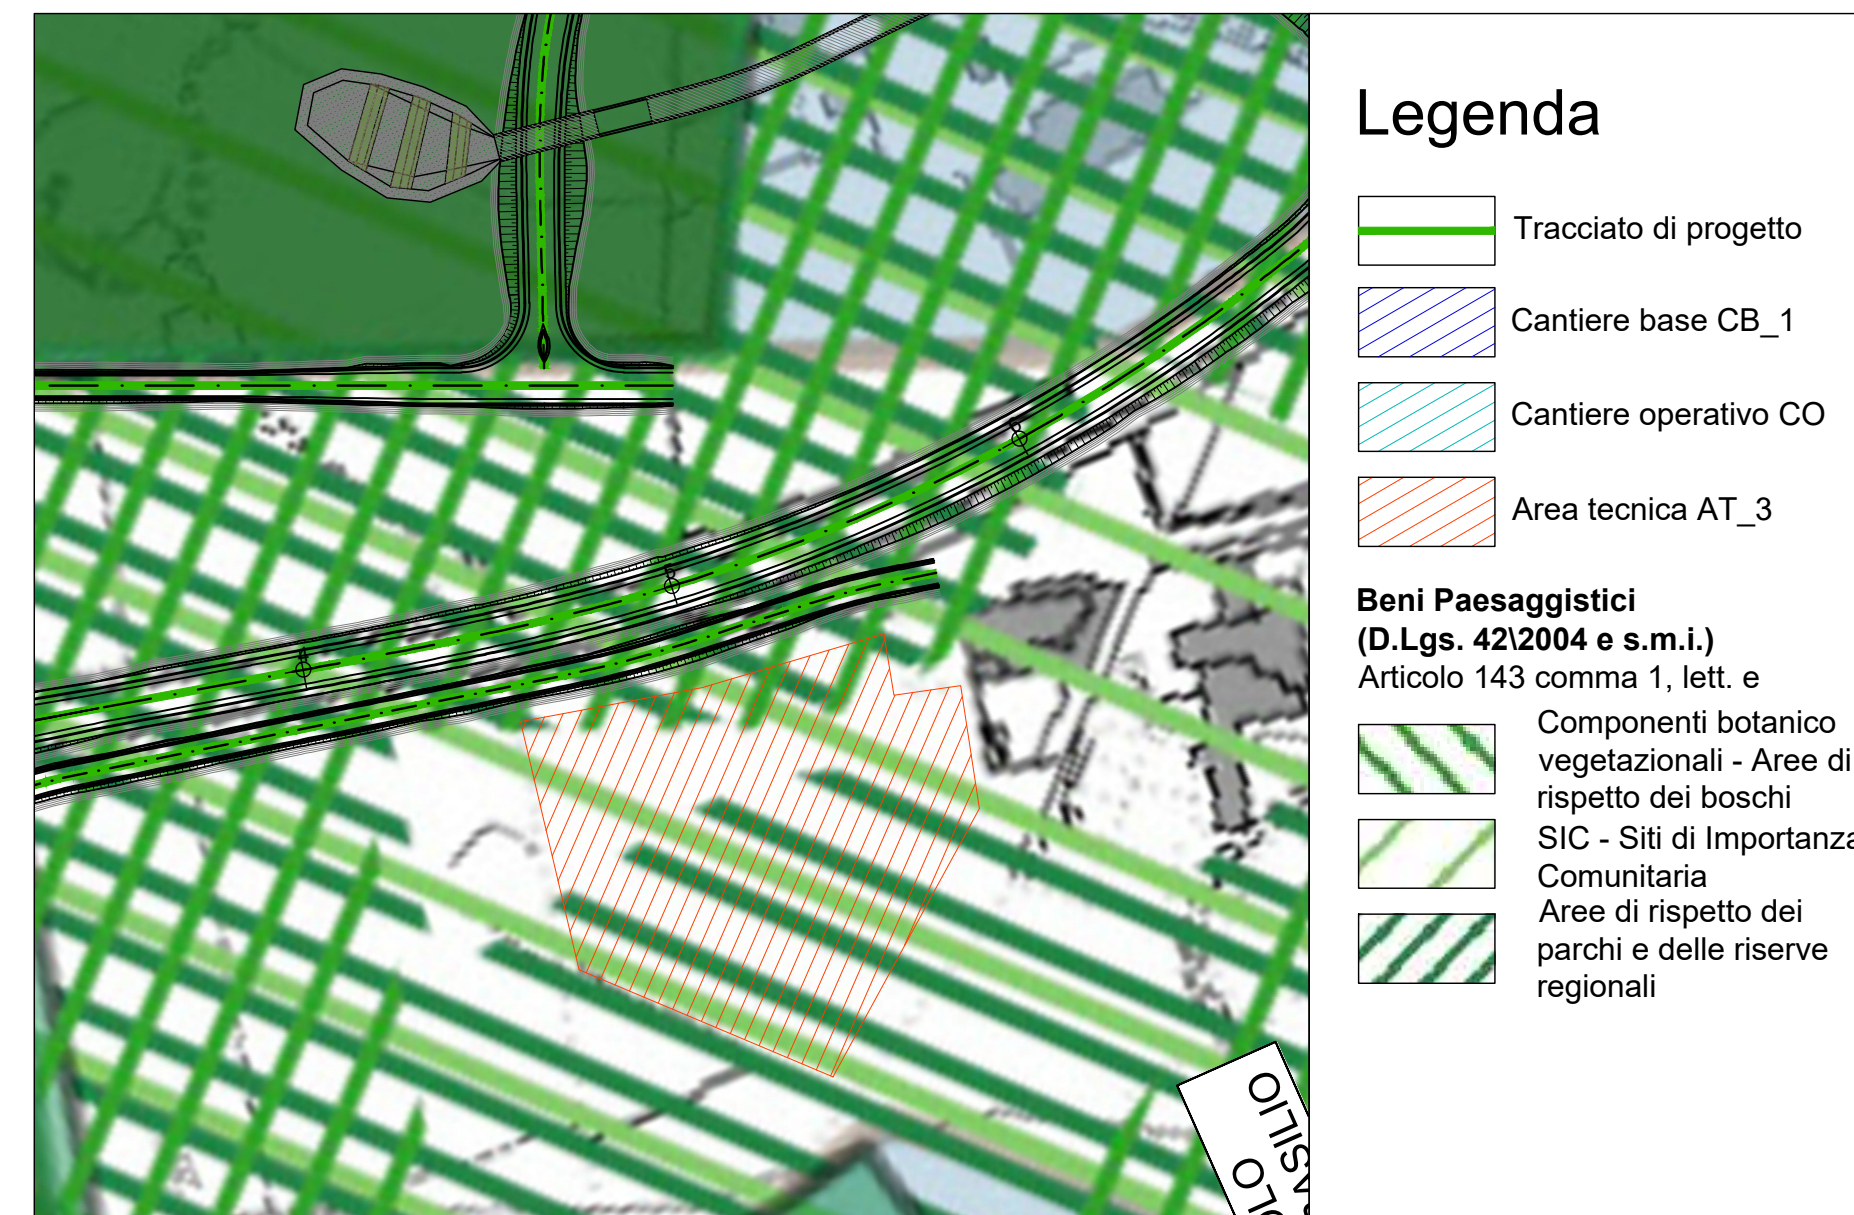


Piano Regolatore Generale del Comune di Gioia del Colle
Assetto territoriale: E2 Verde agricolo


TABELLA SINTETICA

Provincia	Taranto
Comune	Mottola
Localizzazione	da progr. Km 7+270 a prog. Km 7+510
Superficie	13.600 mq
Destinazione d'uso	P.R.G. del Comune di Mottola, Assetto territoriale: E2 - Agricola d'interesse paesistico, Area destinata alla viabilità e fasce di rispetto stradale, Strade di interesse locale di progetto
Presenza di vincoli	Beni Paesaggistici (D.Lgs. 42/2004 e s.m.i.) - Articolo 143 co.1, lett.e: Area di rispetto dei parchi delle riserve regionali, Aree di rispetto dei boschi e SIC
Uso del suolo	Seminativi semplici, uliveti e aree incolte
Idrogeologia	-
Morfologia	Pianeggiante
Tipologia di ripristino previsto	Rimodellamento morfologico con rinaturalizzazione


KEY-MAP

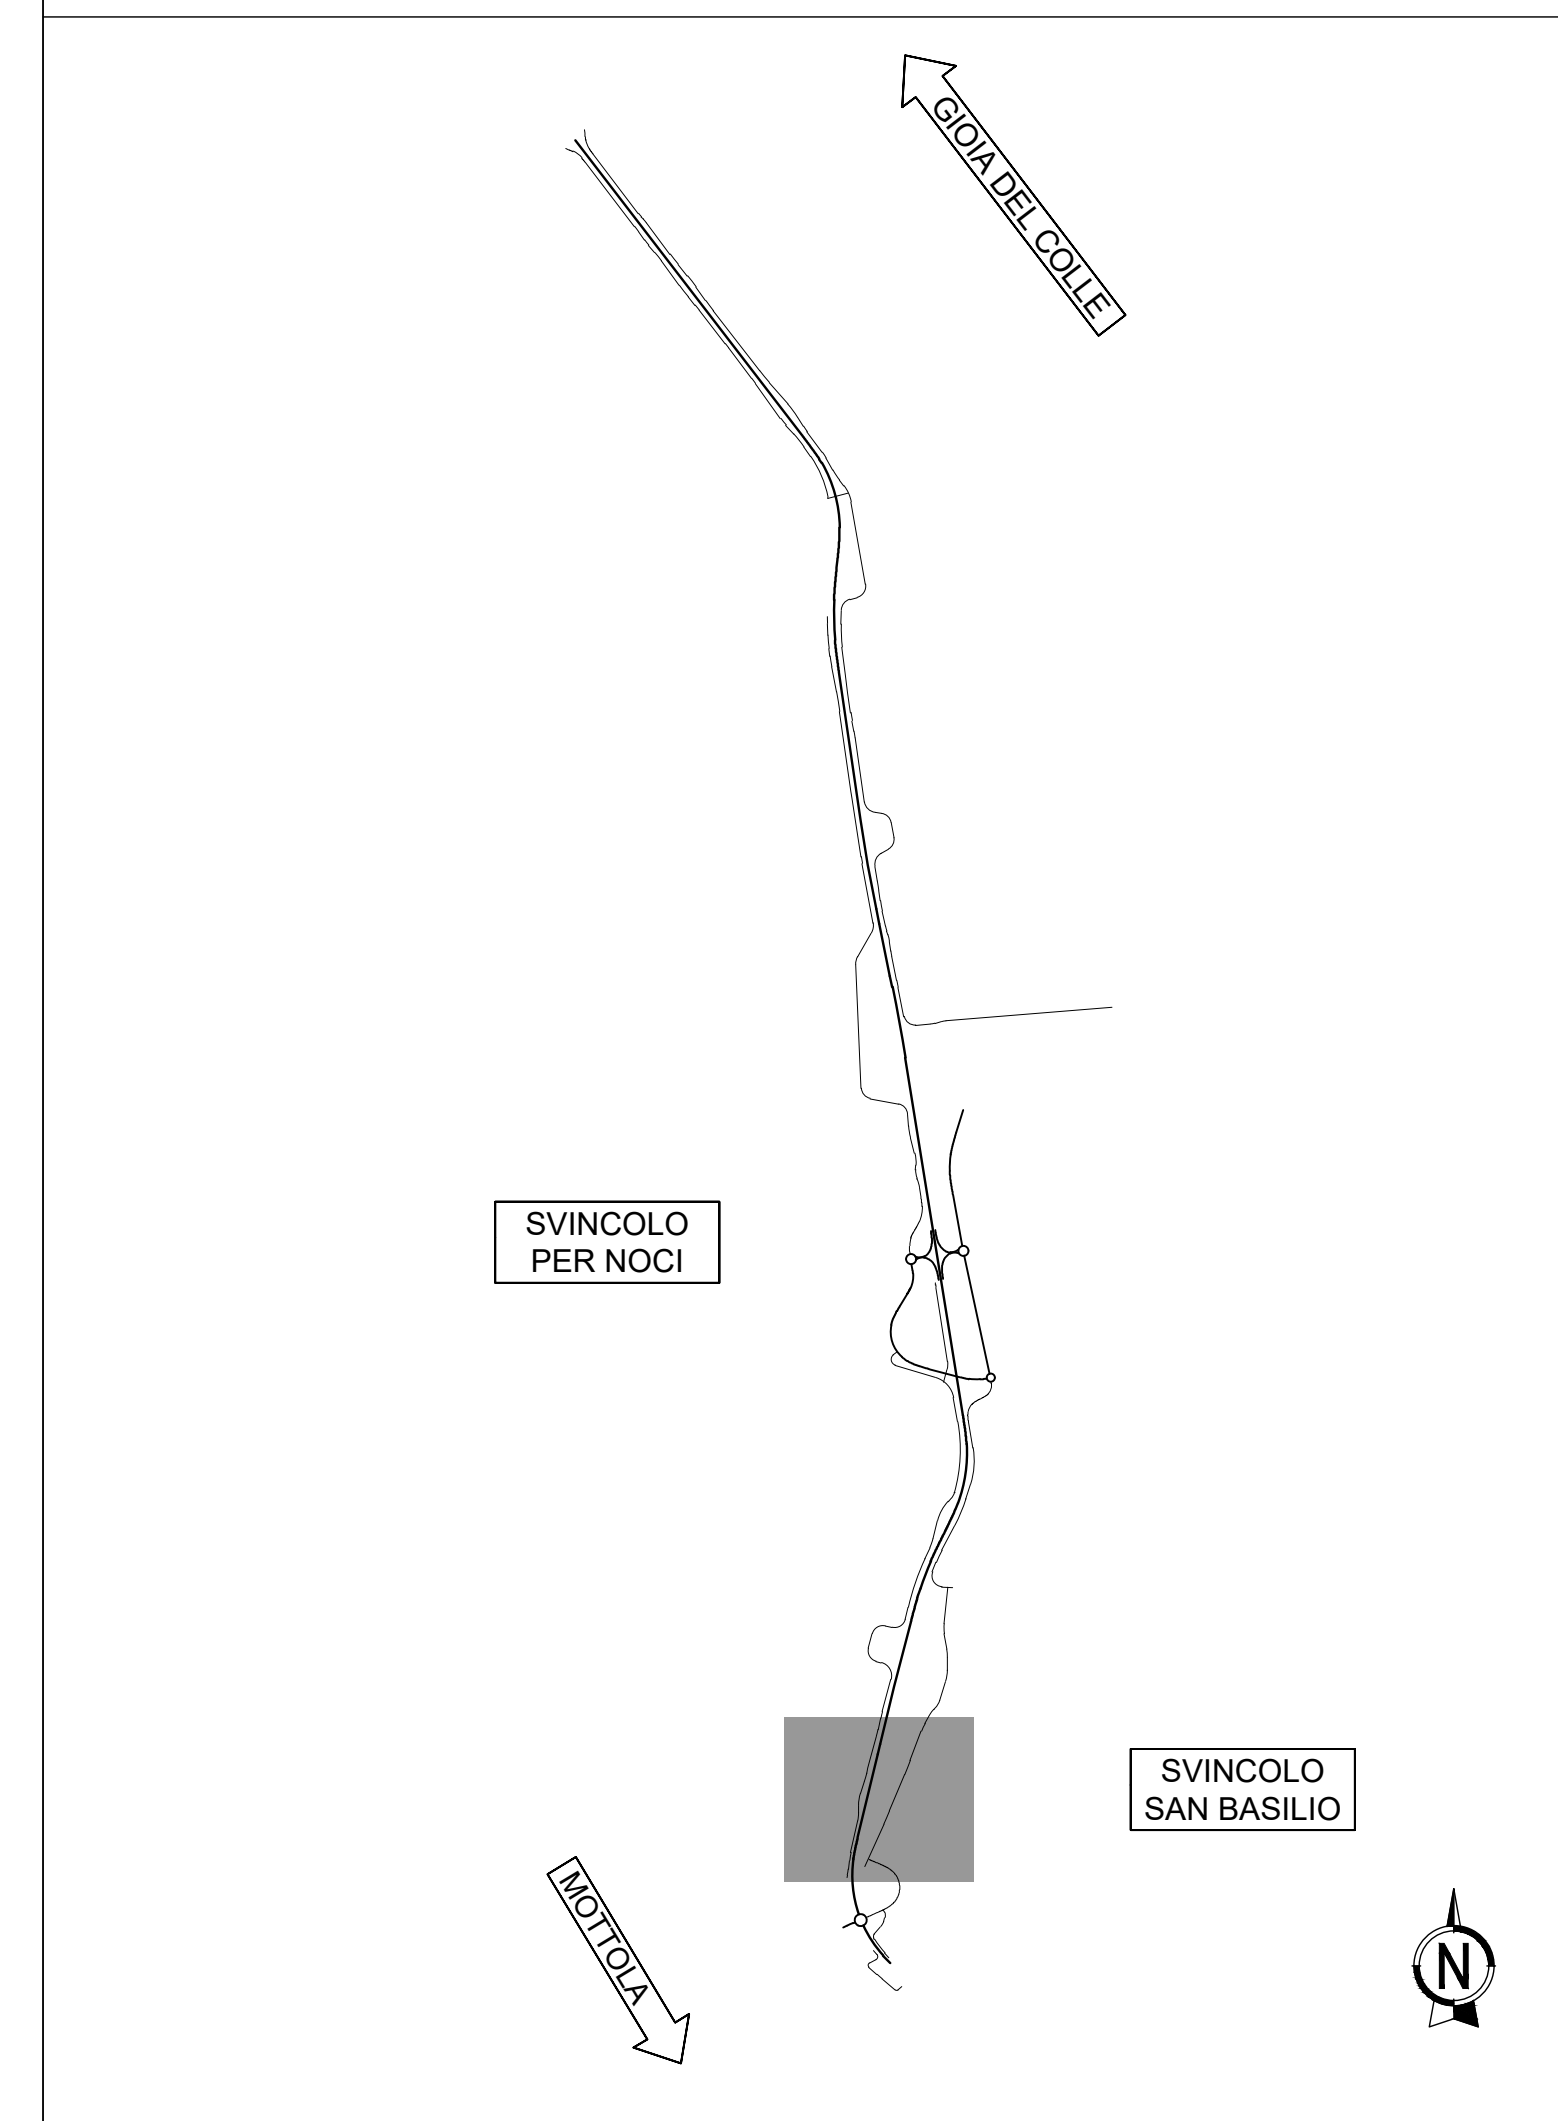


PIANIFICAZIONE COMUNALE
(SCALA 1:2000)

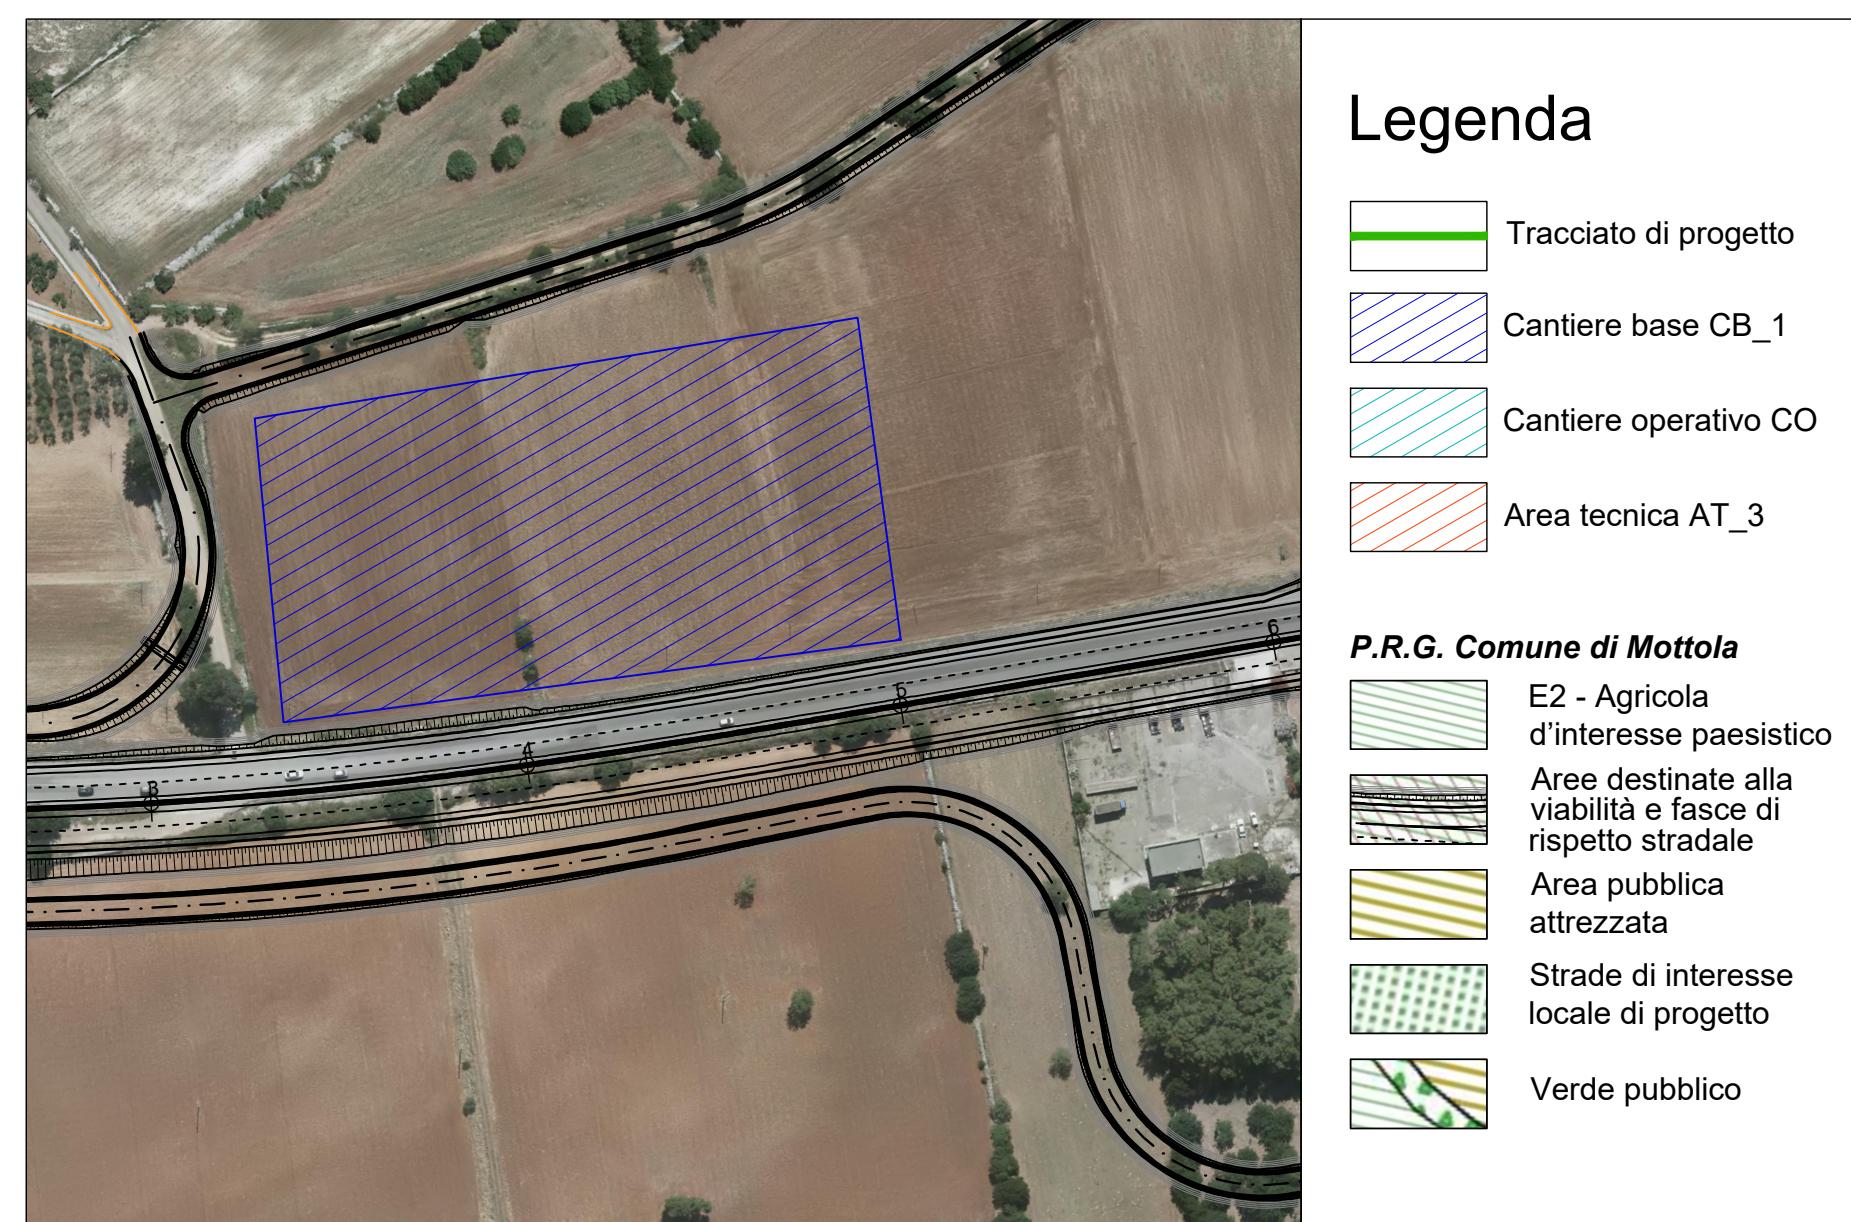


PIANIFICAZIONE COMUNALE
(SCALA 1:2000)

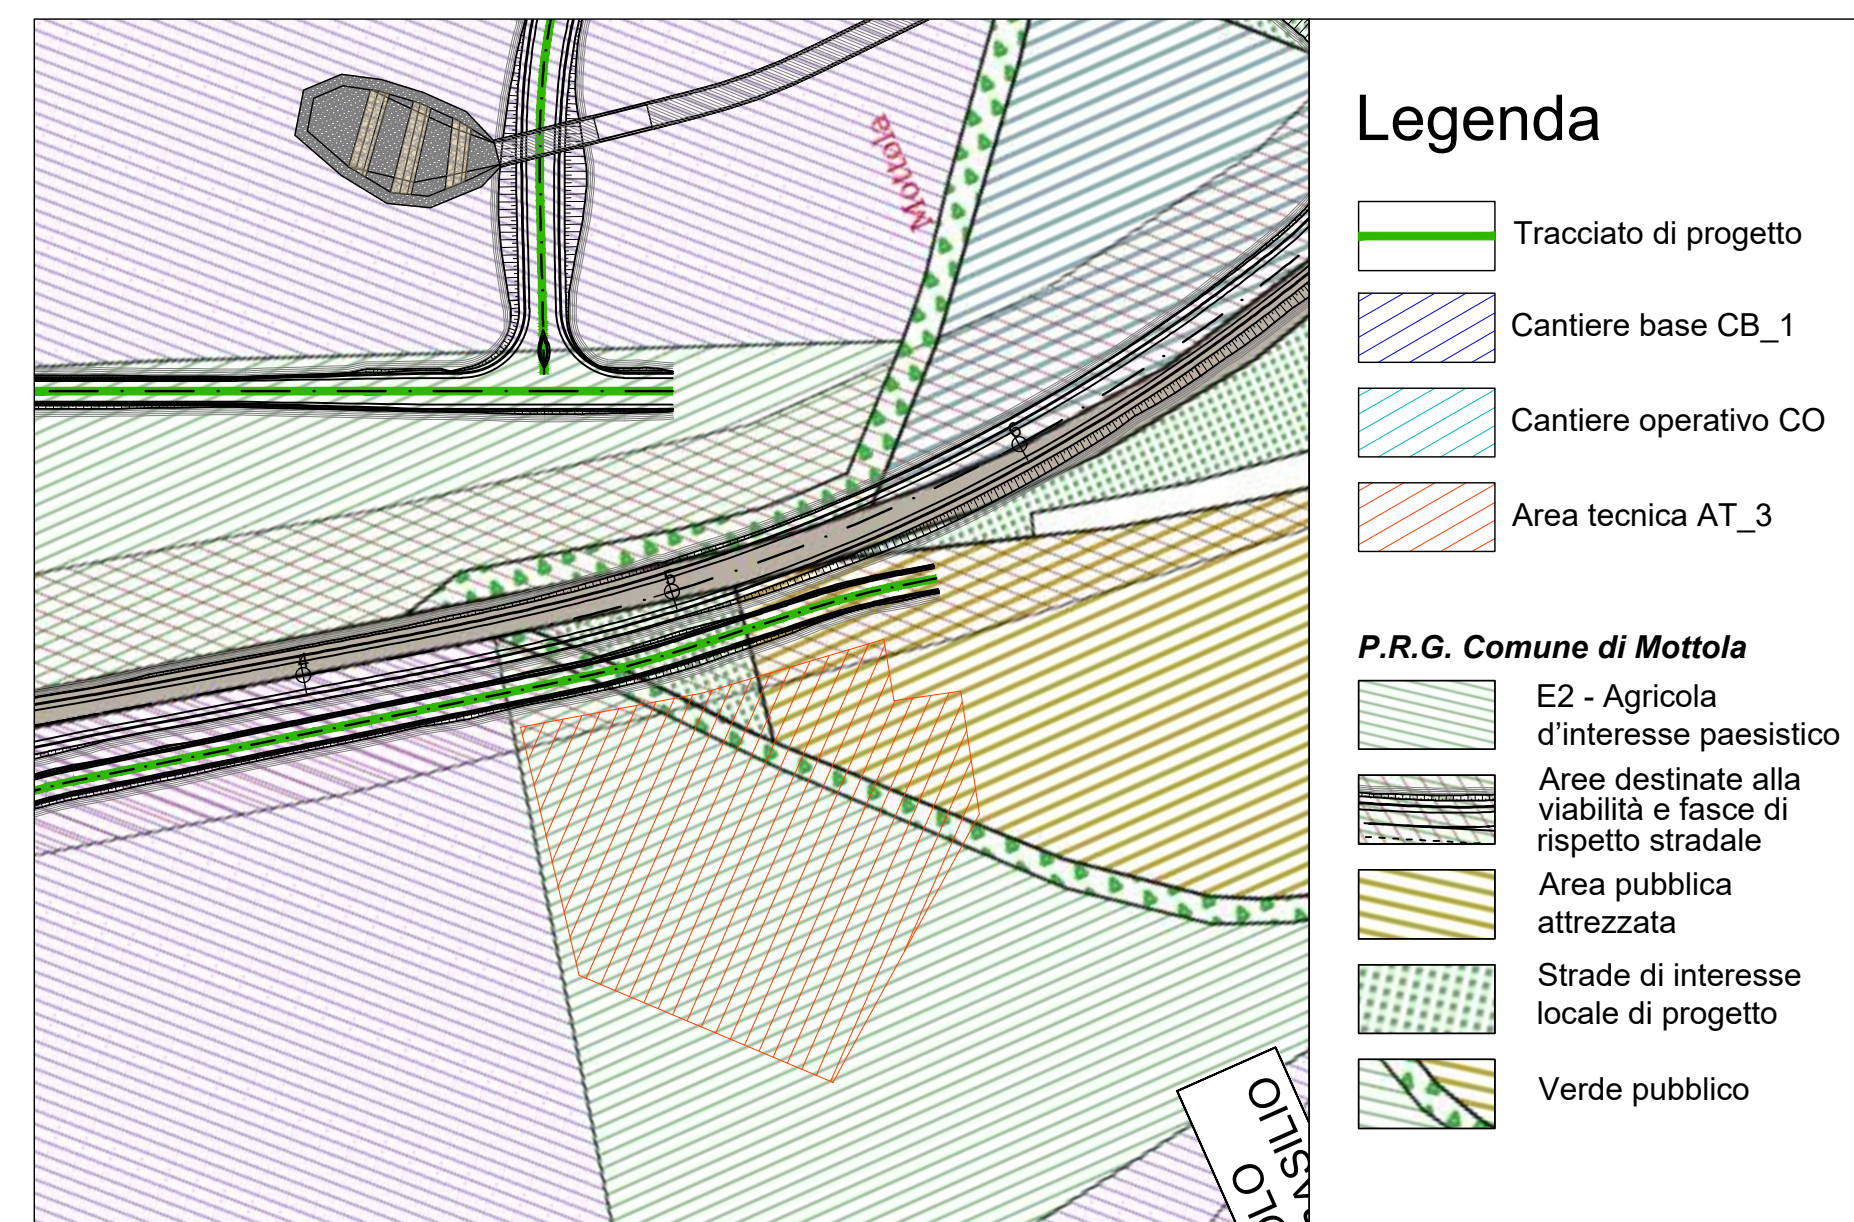

LAYOUT DI AREA TECNICA AT_3
(SCALA 1:1000)

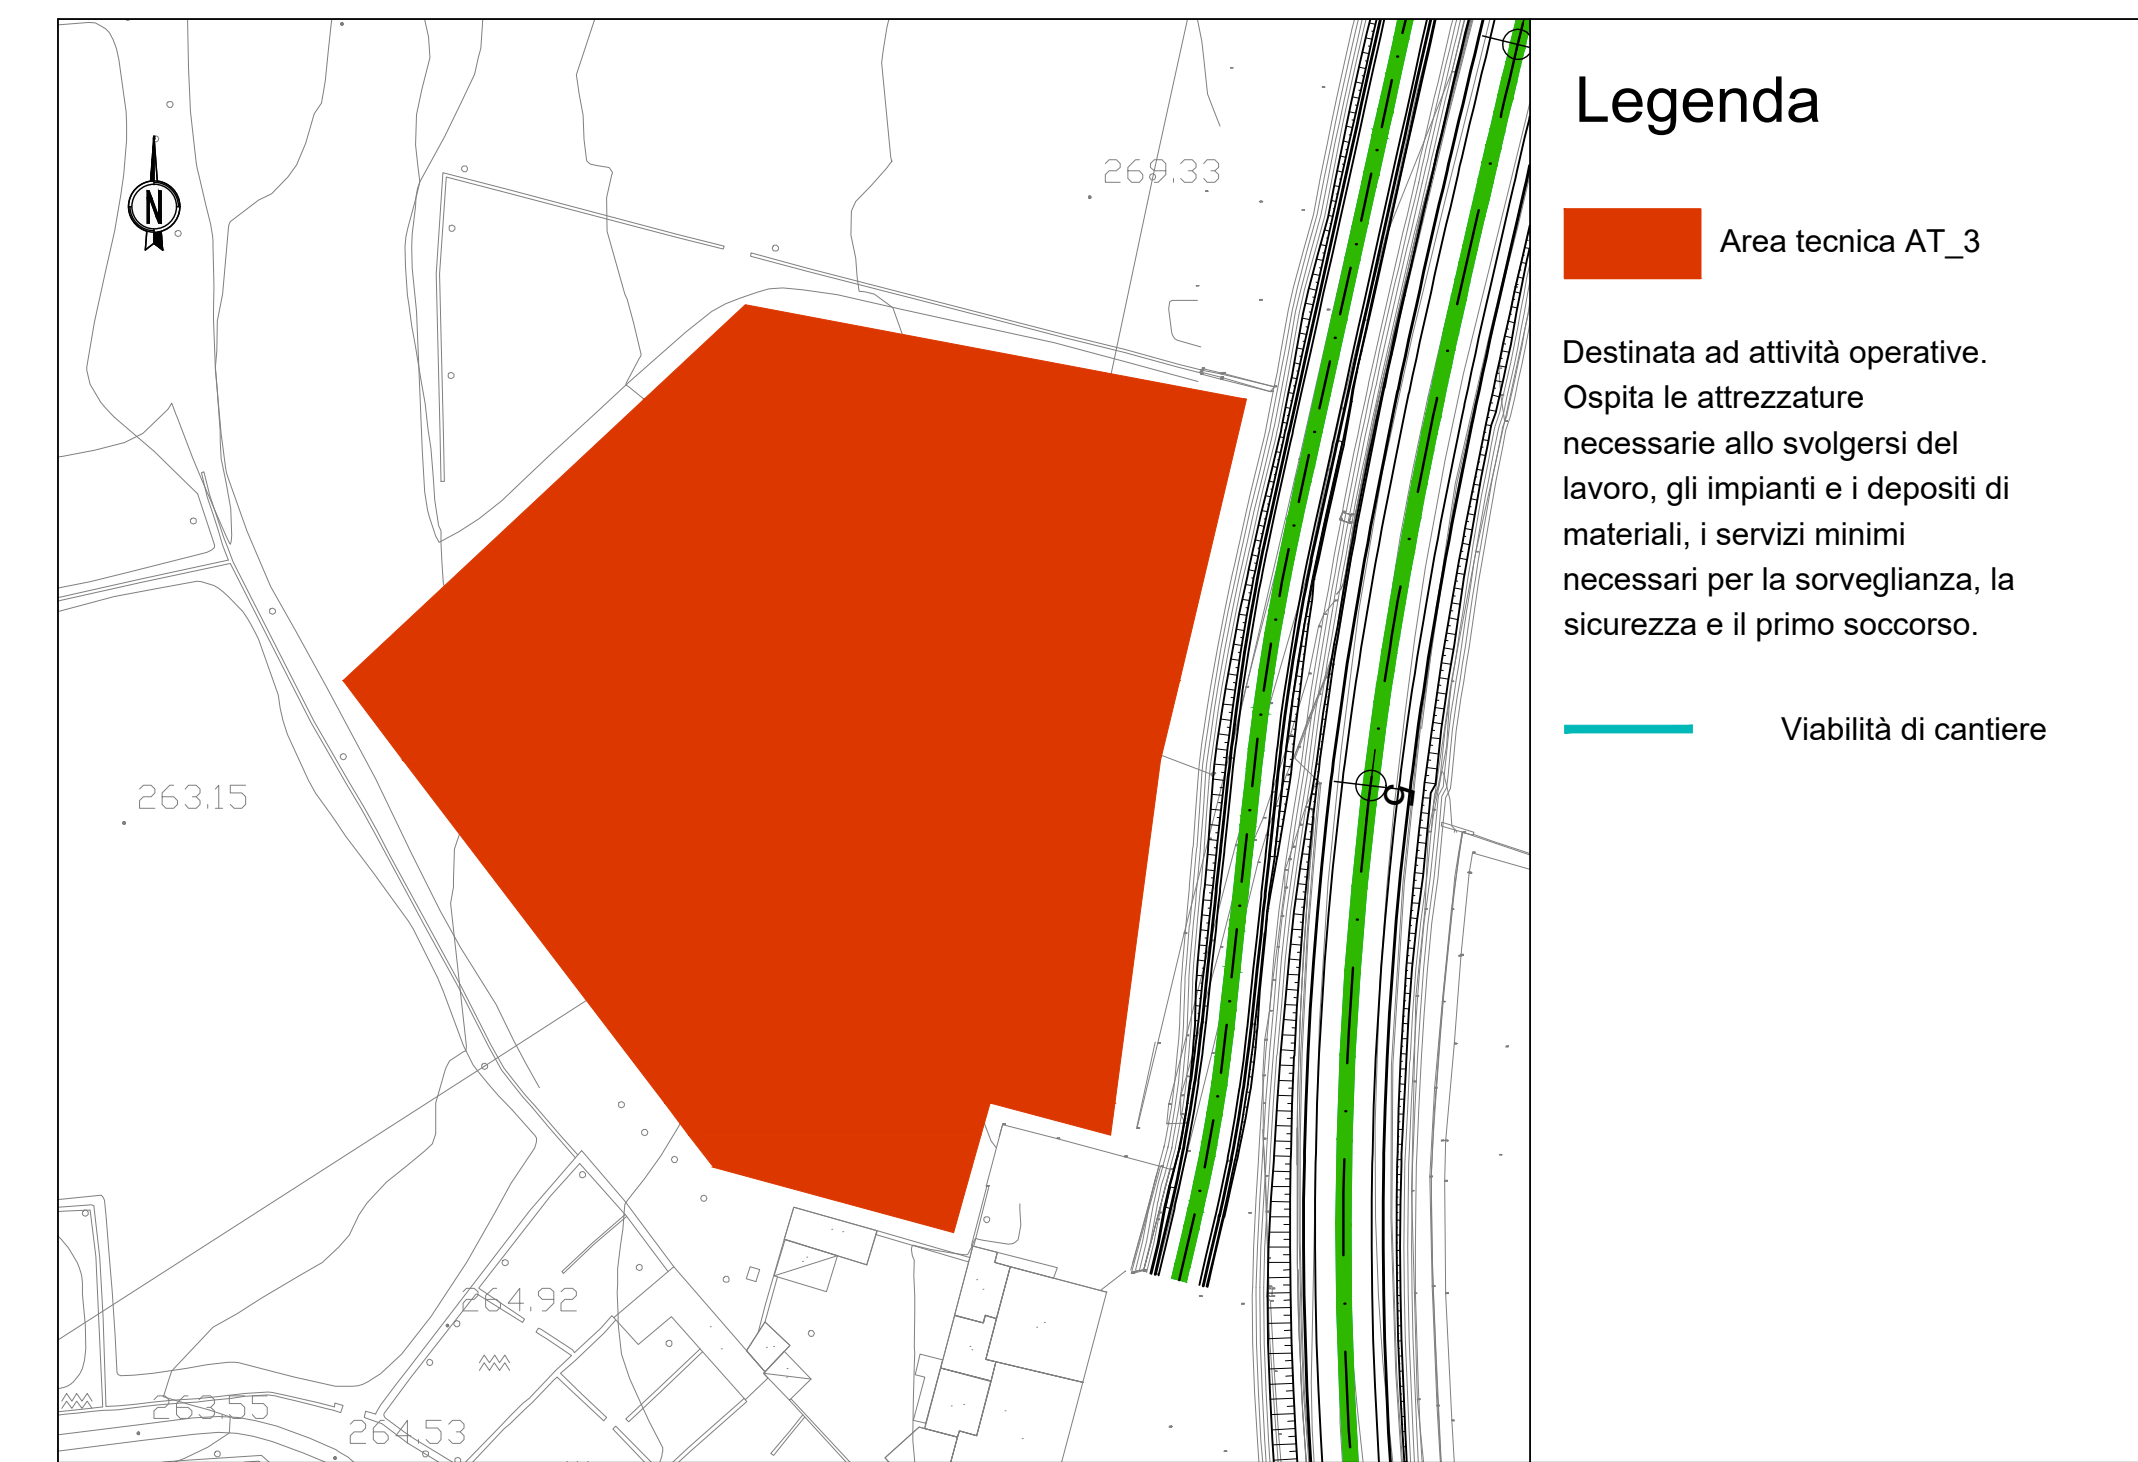

USO DEL SUOLO
(SCALA 1:2000)

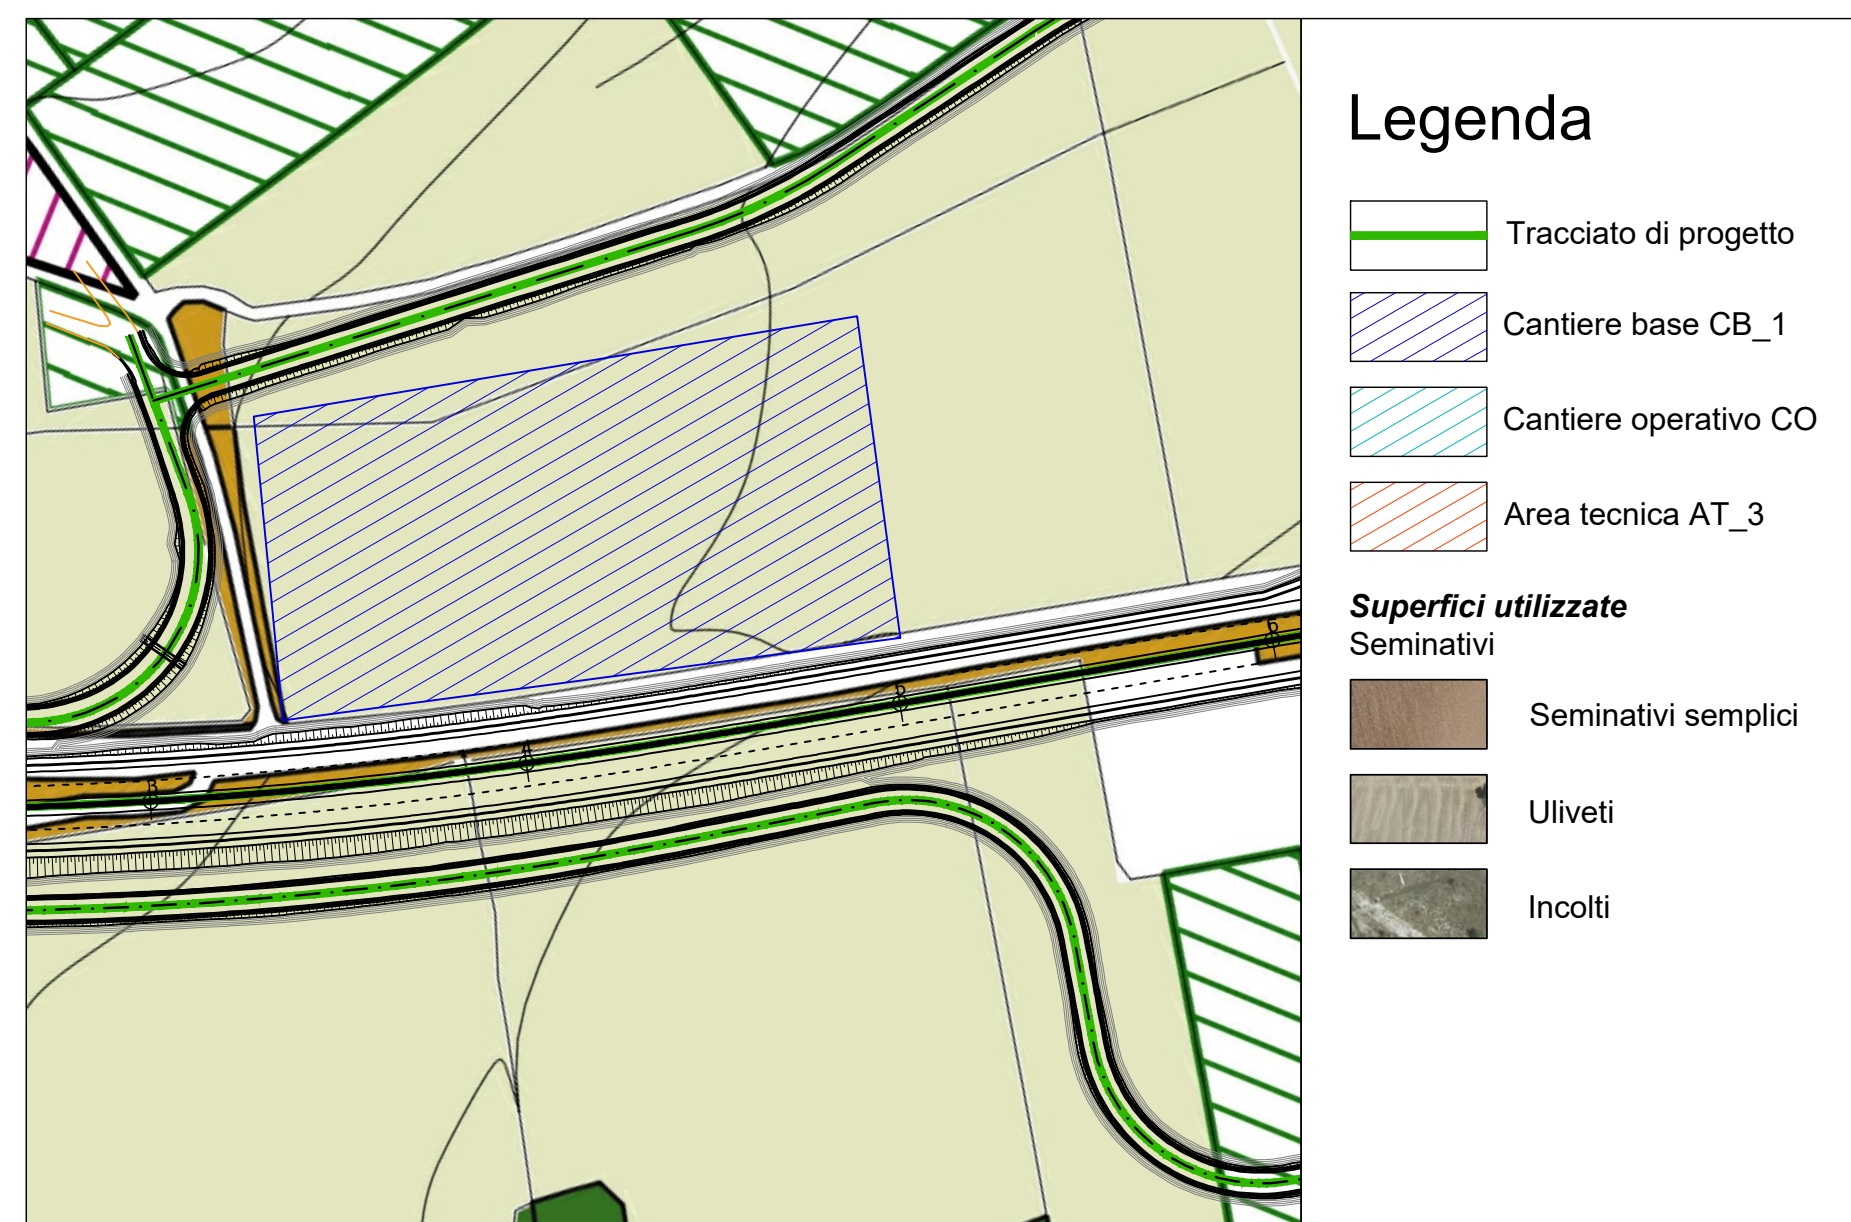

USO DEL SUOLO
(SCALA 1:2000)

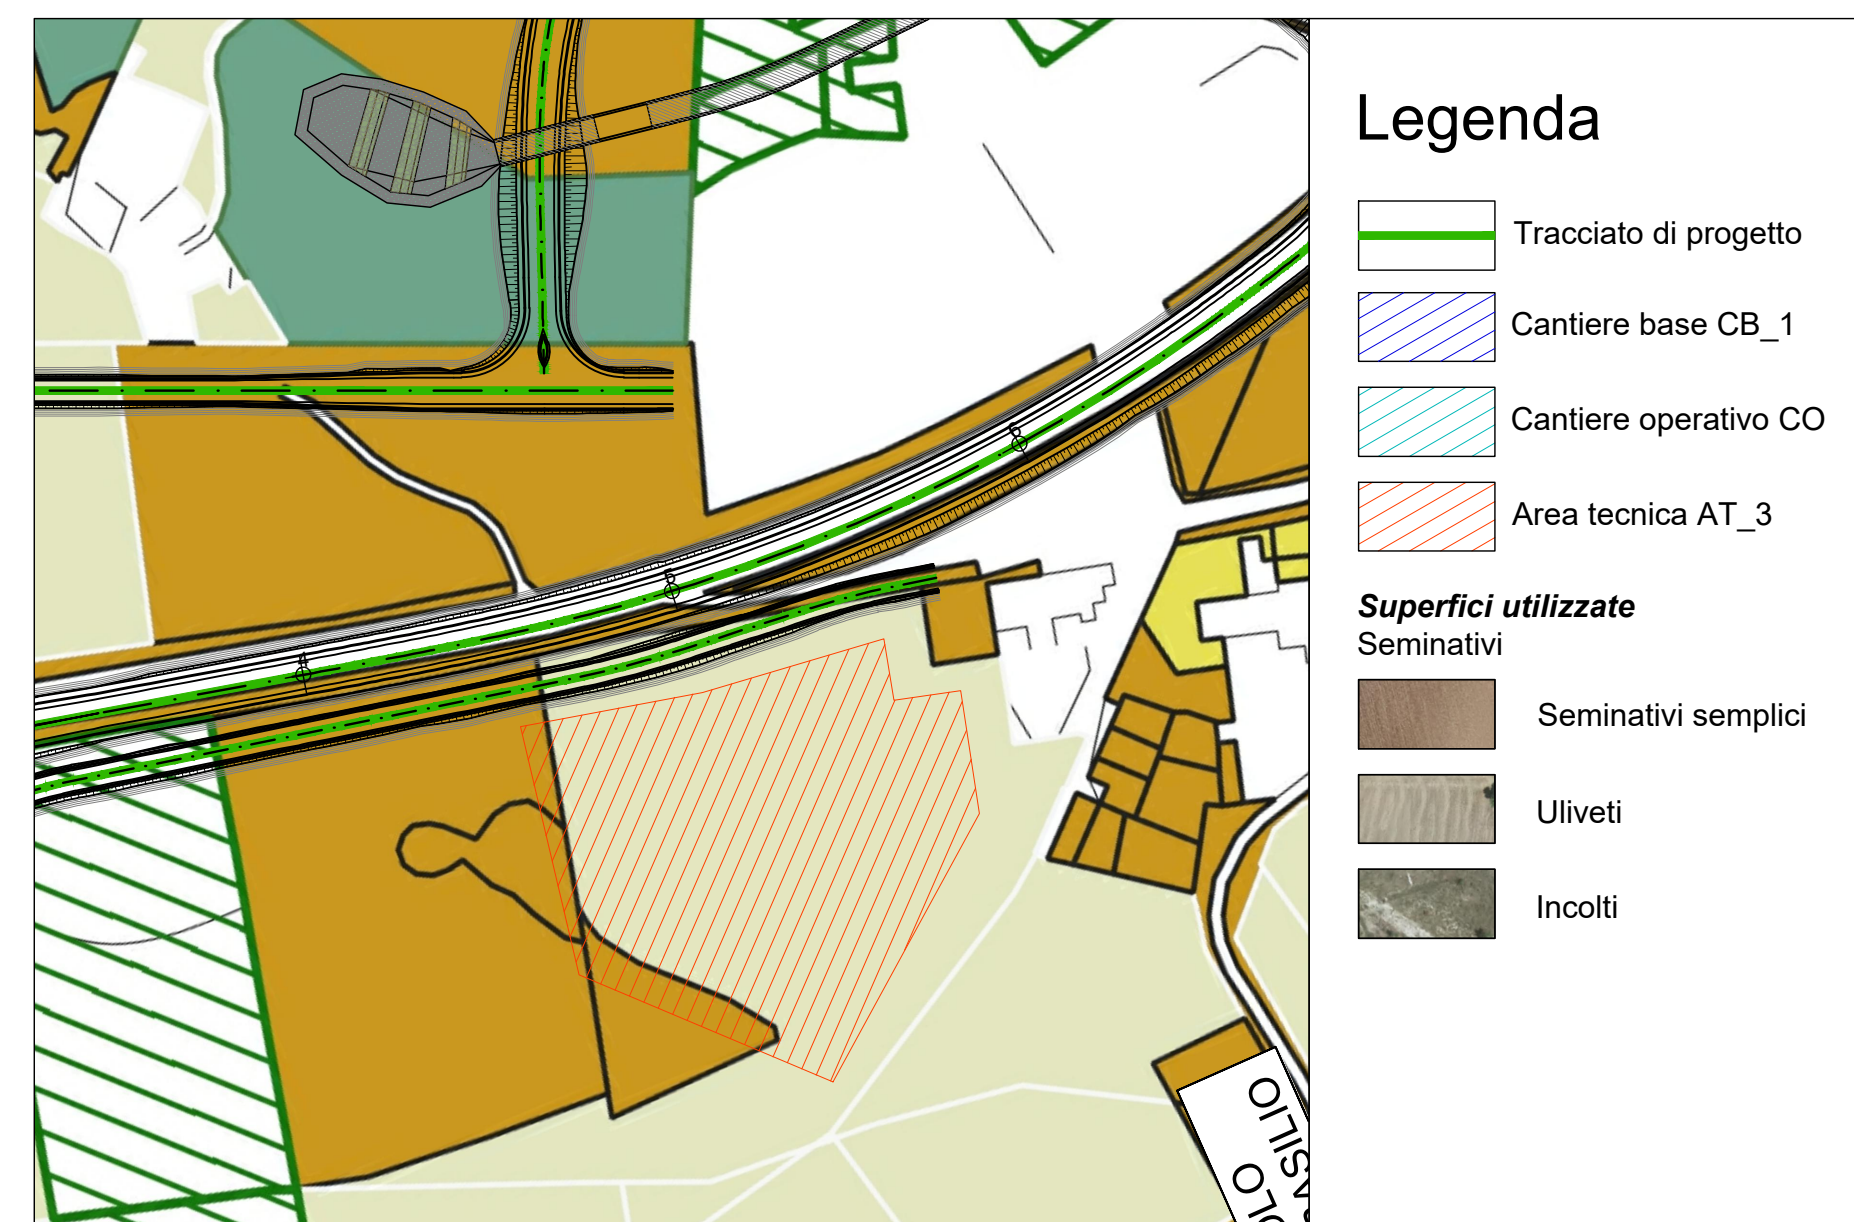


TABELLA SINTETICA

Provincia	Taranto
Comune	Mottola
Localizzazione	da progr. Km. 7+450 alla progr. Km. 7+560
Superficie	8.800 mq
Destinazione d'uso	P.R.G. del C. di Mottola, Assetto territoriale: E2 - Agricola d'interesse paesistico; Area pubblica attrezzata, Verde Pubblico, Aree destinate alla viabilità e fasce di rispetto stradale, Strade di interesse locale di progetto
Presenza di vincoli	Beni Paesaggistici (D.Lgs. 42/2004 e s.m.i.) - Articolo 143 co.1, lett.e: Area di rispetto dei parchi delle riserve regionali, Aree di rispetto dei boschi e SIC
Uso del suolo	Seminativi semplici e aree incolte
Idrogeologia	-
Morfologia	Pianeggiante
Tipologia di ripristino previsto	Ripristino del sito alle condizioni originarie

sanas
GRUPPO FS ITALIANE
DIREZIONE TECNICA

S.S. 100 "di Gioia del Colle"
COMPLETAMENTO FUNZIONALE E MESSA IN SICUREZZA DELLA S.S. 100, TRA I KM 44+500 E 52+600 (SAN BASILIO) CON SEZIONE DI TIPO B.

PROGETTO DEFINITIVO

RESPONSABILE INTERAZIONE SPECIALISTICA Ing. Alessandro Altieri - Diritto degli Ingegneri di Taranto n° 7993 A	Progettisti RIPIA Ingegneri AMBERG Ingegneri ETACONS S.p.A. Ingegneri INSEGNIERI ASSOCIATI Ingegneri LAND Ingegneri	DIRETTORE TECNICO Prof. Ing. Andrea Del Grosso DIRETTORE TECNICO Ing. Franco Piller DIRETTORE TECNICO Ing. Franco Stagi Ing. Tommaso Di Bari Ing. Vito Caporotondo DIRETTORE TECNICO LAND Italia S.p.A. Arch. Andrea Altieri
--	--	--

CANTIERIZZAZIONE
Layout cantiere Campo base CB_1 e area tecnica AT_3

CODICE PROGETTO	NOME FILE	REVISIONE	SCALA:
STB00291	T00CADC0CANLFD4	A	VARIE

PROGETTO	REV.	DESCRIZIONE	DATA	REDATTO	VERIFICATO	APPROVATO
A	1	Prima emissione	Giugno 2025	F. Petrarulo	V. Caporotondo	F. Di Bari