


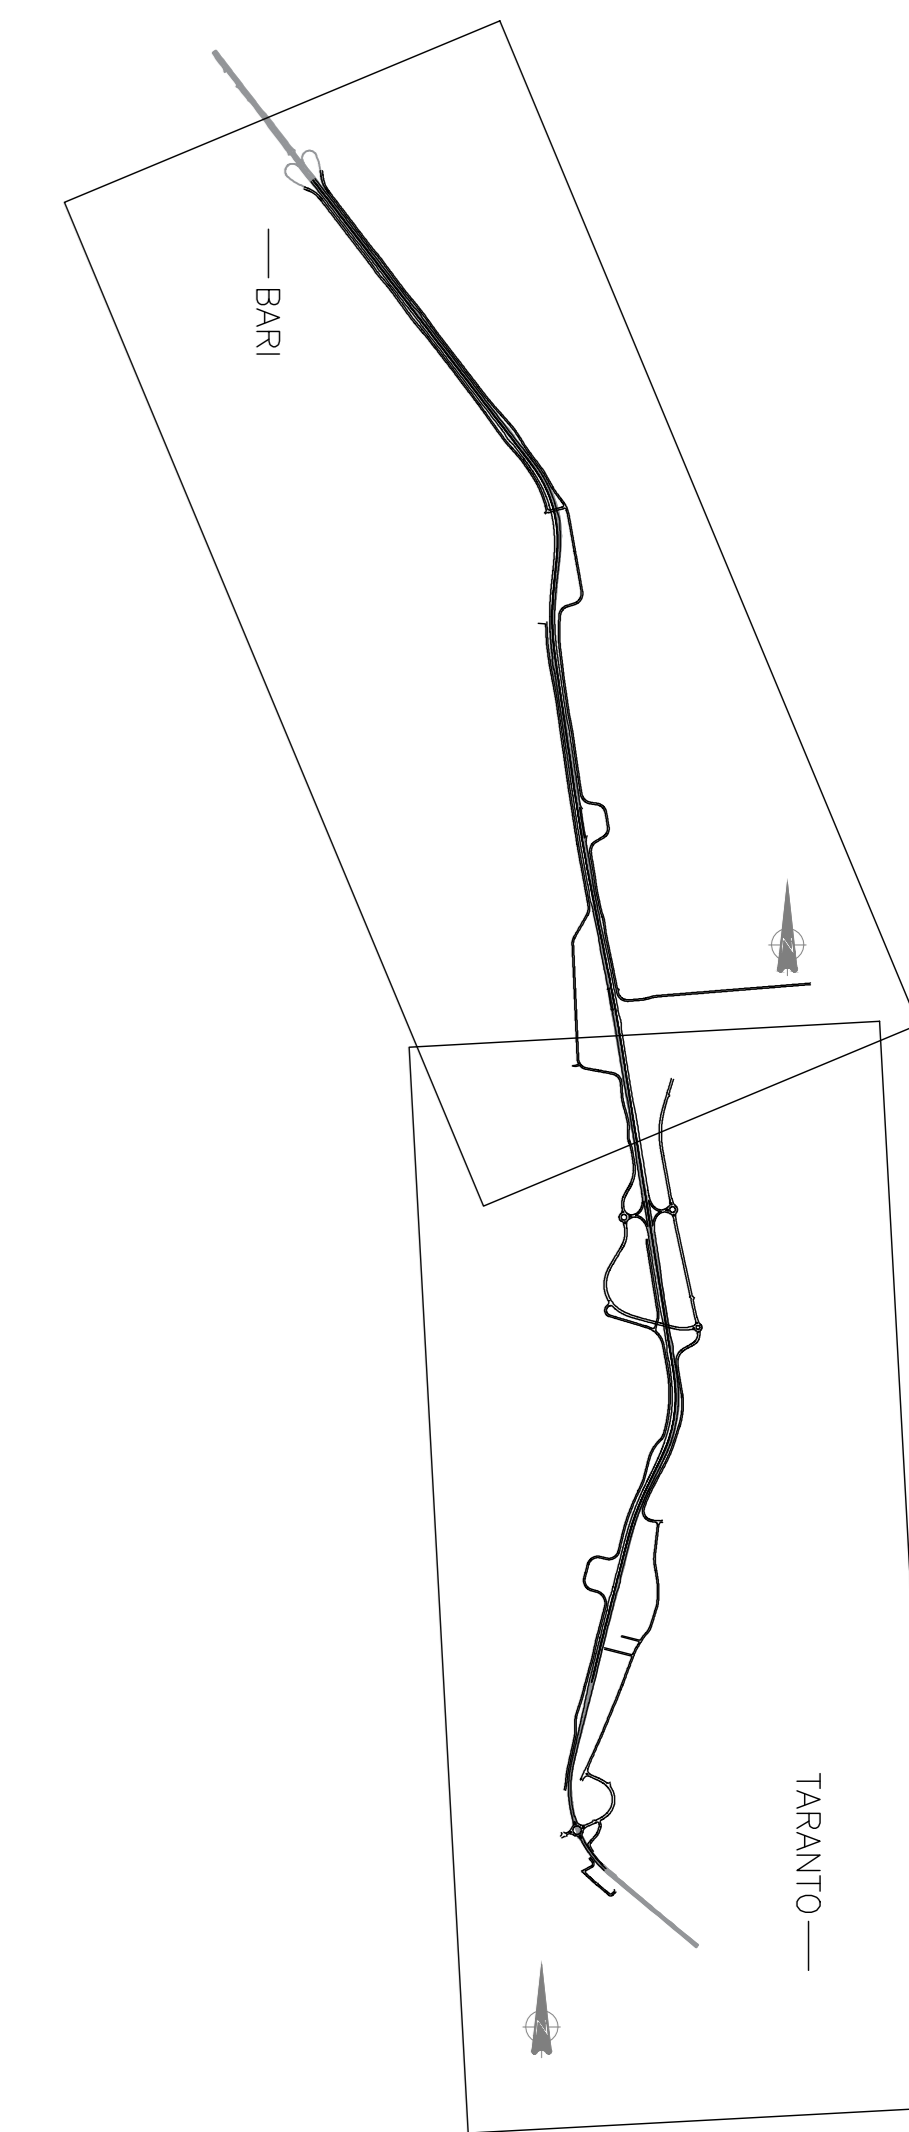

LEGENDA	
	SS100 ESISTENTE
	OPERE DA REALIZZARE NELLA PRESENTE FASE
	OPERE REALIZZATE NELLE PRECEDENTI FASI
	TRACCIATO IN PROGETTO
	RAMPE PROVVISORIE DI COLLEGAMENTO
	VIABILITA' PROVINCIALE ESISTENTE

QUADRO DI UNIONE



**TRAFFICO:**

- Sede attuale SS100 da pk 0+000.00 a 8+432.13 nelle due direzioni

**NOTE:**

- NEI TRATTI IN LAVORAZIONE OBBLIGATORIAMENTE SOTTO TRAFFICO, SARANNO ADOTTATE OPPORTUNE SOTTO-FASI A GARANZIA DELLA SICUREZZA DEGLI UTENTI E DELLA MAESTRANZE.

**DESCRIZIONI FASI:**


**LAVORAZIONI:**

- RISOLUZIONE DELLE INTERFERENZE E REALIZZAZIONE DELLA 'CONTINUITA' CON VIABILITA' INTERFERITE ED ACCESSI.


**- REALIZZAZIONE DELLE SEGUENTI OPERE:**

- Carreggiata DX nuova sede SS100 da pk 0+000.00 a 2+200.00
- Carreggiata SX nuova sede SS100 da pk 3+800.00 a 4+700.00
- Carreggiata DX nuova sede SS100 da pk 5+550.00 a 7+100.00
- Strada locale a dest. part. EST n°1
- Strada locale a dest. part. OVEST n°1
- Strada locale a dest. part. OVEST n°2 e EST n°2
- Strada locale a dest. part. OVEST n°3
- Bretella OVEST, SUD-EST e NORD EST
- Rotatoria OVEST, SUD e EST
- Viabilità provinciale esistente

SEZIONE TIPO NELLE FASI LAVORATIVI

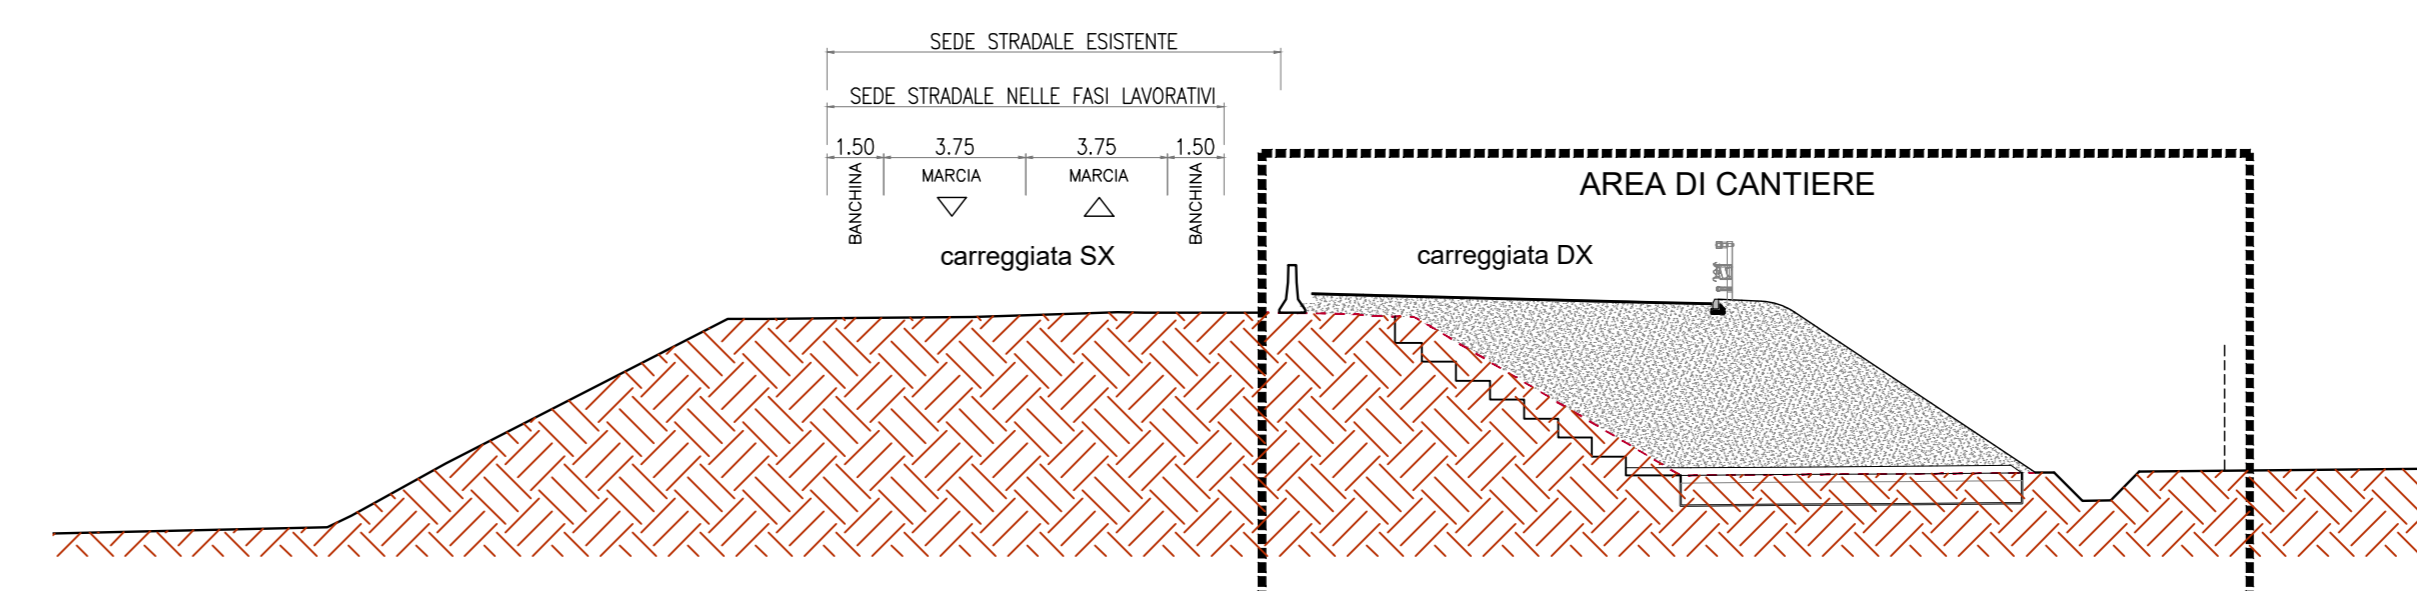

SEZIONE TIPO NELLE FASI LAVORATIVI

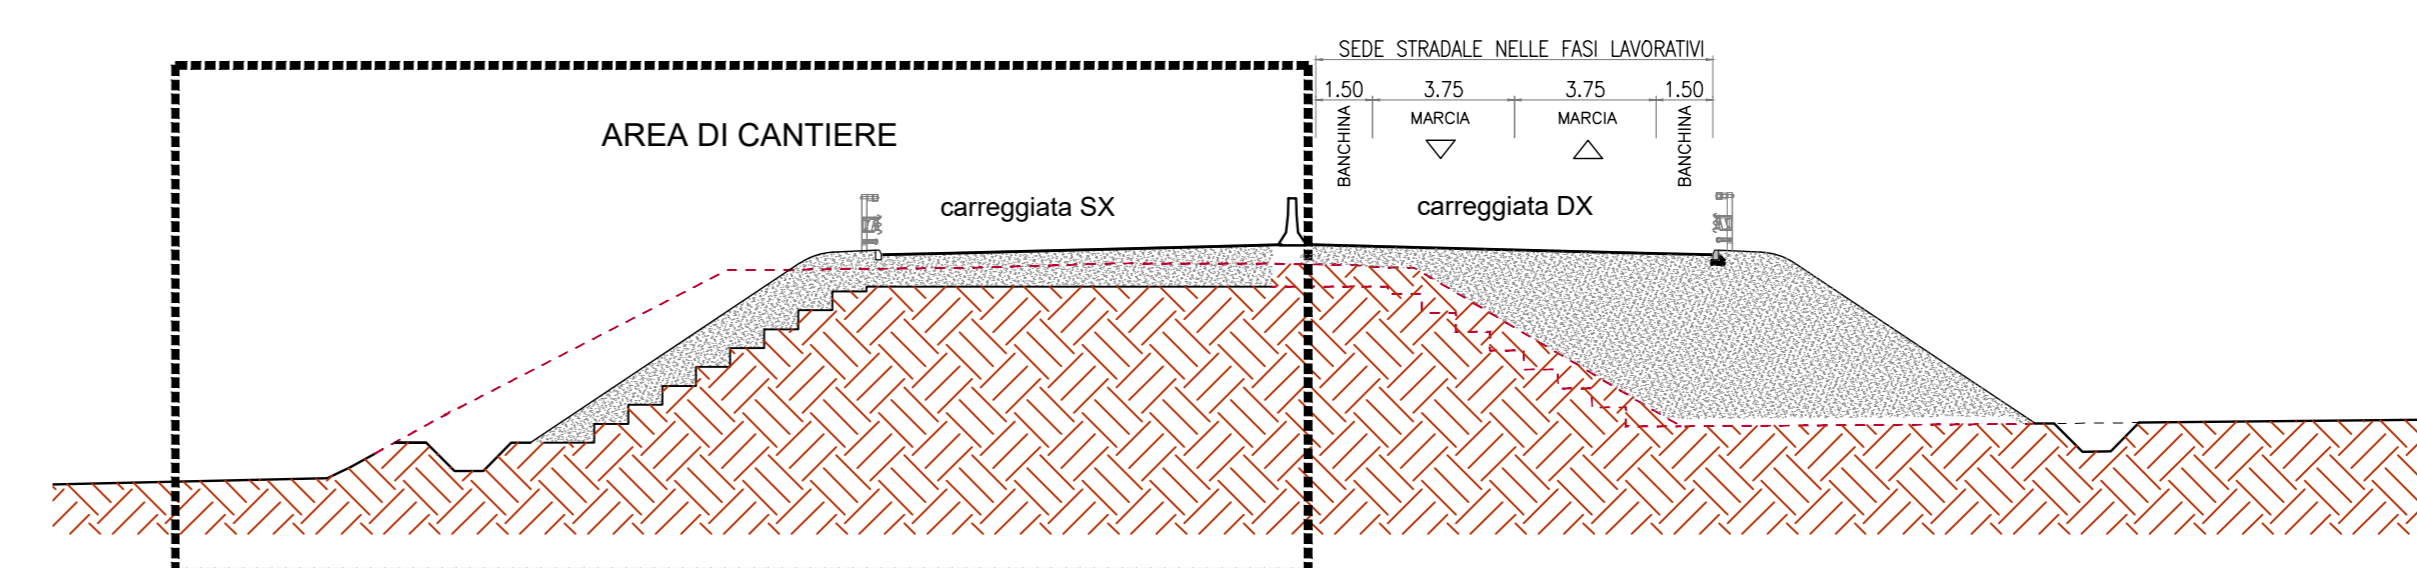

DIREZIONE TECNICA

S.S. 100 "di Gioia del Colle"

COMPLETAMENTO FUNZIONALE E MESSA IN SICUREZZA DELLA S.S. 100, TRA I KM 44+500 E 52+600 (SAN BASILIO) CON SEZIONE DI TIPO B.

PROGETTO DEFINITIVO

COD. BA291

RESPONSABILE INTEGRAZIONE SPEDALISTICA

Ing. Alessandro Alotta - Ordine degli Ingegneri di Genova n° 7995/A

IL PROGETTISTA E COORDINATORE DELLA SICUREZZA IN FASE DI PROGETTAZIONE

Ing. Vito Capotorto - Ordine degli Ingegneri di Taranto n° 1080

IL GEOLOGO

Dott. Carlo Maria Sisti

(Ordine dei Geologi della Puglia n° 279)

L'ARCHITETTO: Dott.asso Paolo Imuzzio

Elenco MC n. 2571 - architetto di 1° fascia di anni del D.M. 244/2019

IL RESPONSABILE DEL PROCEDIMENTO

Ing. Alberto SANDRARIO

Progettista

**RIA**

AMBERG ENGINEERING

ETACONS S.p.A.

INGEGNERI ASSOCIATI

**LAND**

INGEGNERI ASSOCIATI

LAND REG. SR

Ing. Tommaso Di Bari

Ing. Vito CAPOTORTO

Ing. Andrea ALIPI

DIRETTORE TECNICO

Prof. Ing. Andrea Del Grosso

DIRETTORE TECNICO

Ing. Franz Pascher

DIRETTORE TECNICO

Ing. Primo STAGI

DIRETTORE TECNICO

Ing. Vito CAPOTORTO

DIRETTORE TECNICO

Ing. Andrea ALIPI

**CANTIERIZZAZIONE**

Fasi costruttive - viabilità di servizio - Tav. 1

CODICE PROGETTO		NOME FILE		REVISIONE	SCALA:
STBA0291		TODCAOCANPEO1A		A	1:5.000
PROGETTO	UV. PROG. ANNO	CODICE ELAB.		DATA	REDDATTO
STBA0291	D 23	TODCAOCANPEO1		Giugno 2023	F. Petraro
REV.	DESCRIZIONE	DATA	REDDATTO	VERIFICATO	APPROVATO
A	Prima emissione	Giugno 2023	F. Petraro	V. Capotorto	T. Di Bari