


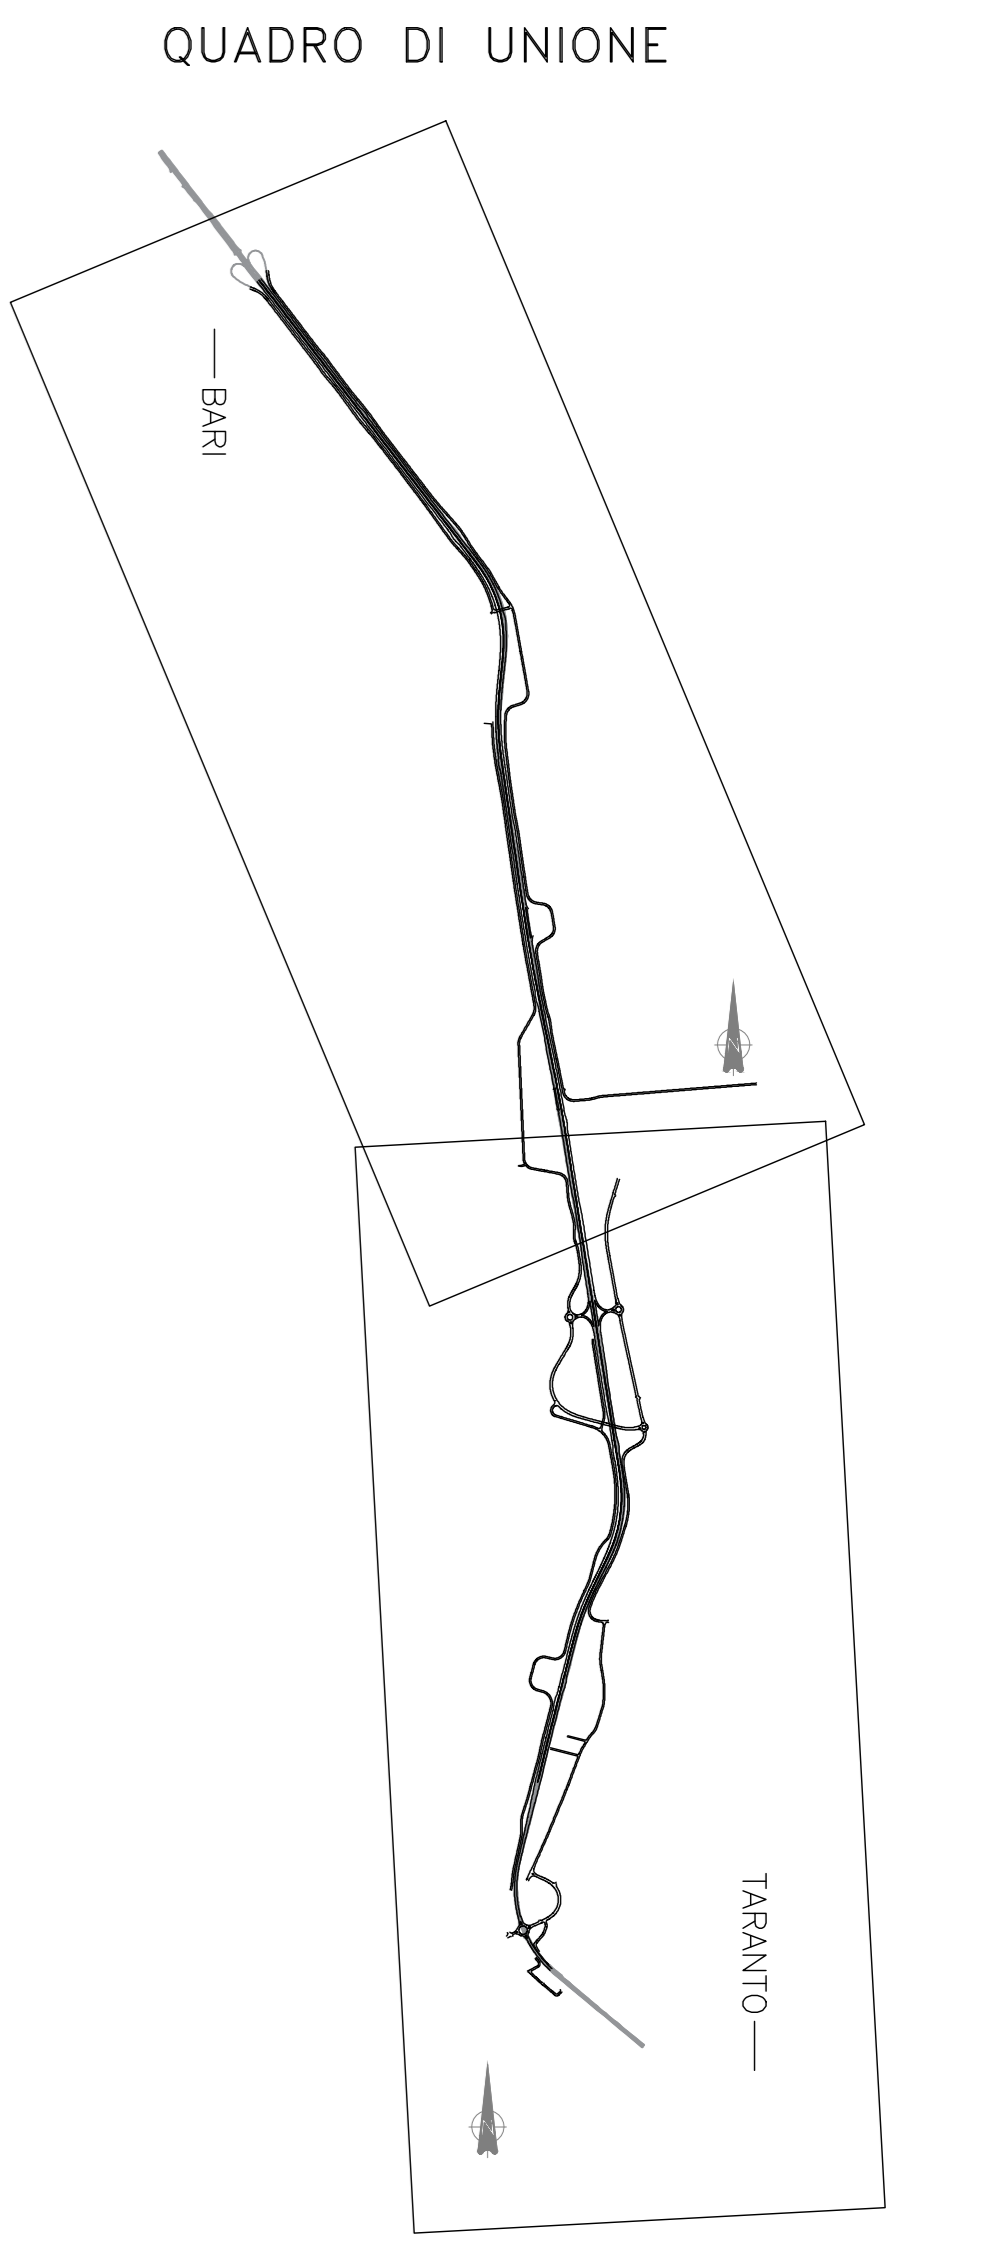

LEGENDA	
	SS100 ESISTENTE
	OPERE DA REALIZZARE NELLA PRESENTE FASE
	OPERE REALIZZATE NELLE PRECEDENTI FASI
	TRACCIATO IN PROGETTO
	RAMPE PROVVISORIE DI COLLEGAMENTO
	VIABILITA' PROVINCIALE ESISTENTE



**TRAFFICO:**

- Carreggiata DX e SX su nuova sede SS100 da Pk 0+000.00 a 7+100.00
- Carreggiata DX su nuova sede SS100 da Pk 7+100.00 a 7+750.00 direzione BA
- Strada locale a dest. part. OVEST n°2 direzione TA da pk 7+100.00 fino al raccordo con sp23
- Sede attuale SS100 da pk 7+750.00 a 8+432.13 nelle due direzioni


**NOTE:**

- NEI TRATTI IN LAVORAZIONE OBBLIGATORIAMENTE SOTTO TRAFFICO, SARANNO ADOTTATE OPPORTUNE SOTTO-FASI A GARANZIA DELLA SICUREZZA DEGLI UTENTI E DELLA MAESTRANZE.


**DESCRIZIONI FASI:**

- LAVORAZIONI:**
- RISOLUZIONE DELLE INTERFERENZE E REALIZZAZIONE DELLA 'CONTINUITA' CON VIABILITA' INTERFERITE ED ACCESSI.
  - REALIZZAZIONE DELLE SEGUENTI OPERE:
    - Carreggiata parziale nuova sede SS100 in DX da pk 7+100.00 a 7+750.00
    - Carreggiata DX e SX su sede SS100 in modalità alternata da Pk 7+800.00 a Pk 8+432.13
    - Strada locale a dest. part. EST n°3
    - Strada locale a dest. part. EST n°4
    - Bretella Sp 23
    - Strada locale a dest. part. OVEST n°4

SEZIONE TIPO NELLE FASI LAVORATIVI

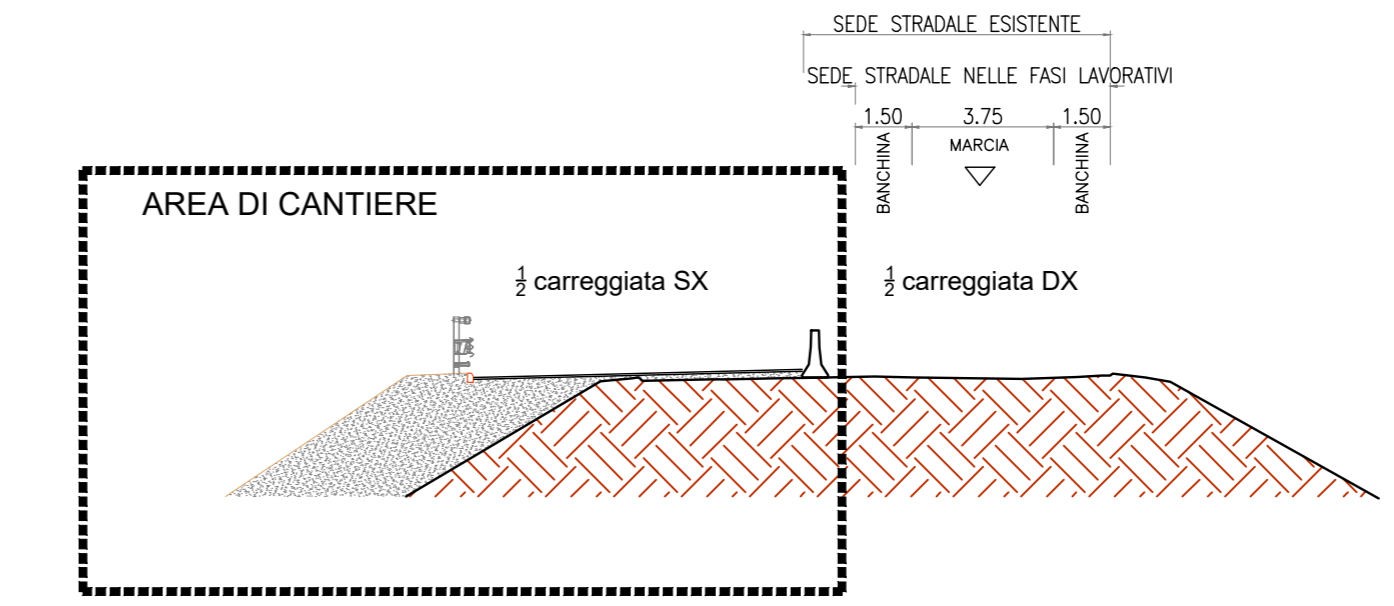

SEZIONE TIPO NELLE FASI LAVORATIVI

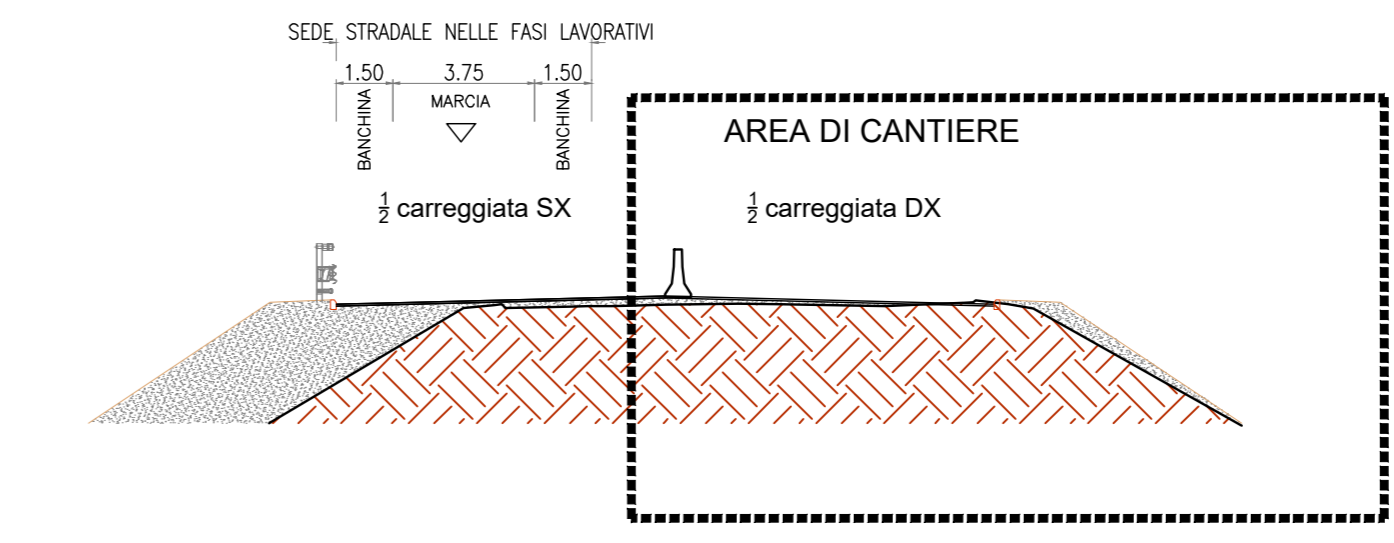



**DIREZIONE TECNICA**

**S.S. 100 "di Gioia del Colle"**  
**COMPLETAMENTO FUNZIONALE E MESSA IN SICUREZZA DELLA S.S. 100, TRA I KM 44+500 E 52+600 (SAN BASILIO) CON SEZIONE DI TIPO B.**

**PROGETTO DEFINITIVO**

COD. BA291

RESPONSABILE INTEGRAZIONE SPEDALITICA Ing. Alessandro Alotta - Ordine degli Ingegneri di Genova n° 7995/A		Progettista <b>RIA</b> INGENIERIA		DIRETTORE TECNICO Prof. Ing. Andrea Del Grosso
IL PROGETTISTA E COORDINATORE DELLA SICUREZZA IN FASE DI PROGETTAZIONE Ing. Vito Capotorto - Ordine degli Ingegneri di Taranto n° 1080		<b>AMBERG ENGINEERING</b>		DIRETTORE TECNICO Ing. Franz Pacher
IL GEOLOGO Dott. Carlo Maria Sisti (Ordine dei Geologi della Puglia n° 279)		<b>ETACONS S.p.A.</b> Società di Ingegneria		DIRETTORE TECNICO Ing. Primo Stasi
L'ARCHITETTO: Dott.ssa Paola Imuzzo Elenco MC n. 2571 - architetto di 1° fascia al sensi del D.M. 244/2019		<b>cdb</b> INGEGNERIA ASSOCIATI		Ing. Tommaso Di Bari Ing. Vito Capotorto
IL RESPONSABILE DEL PROCEDIMENTO Ing. Alberto SANCARICO		<b>LAND</b> INGEGNERIA ASSOCIATI		DIRETTORE TECNICO LAND REG. SR Arch. Andrea KIRMI

**CANTIERIZZAZIONE**  
Fasi costruttive - viabilità di servizio - Tav. 5

CODICE PROGETTO	NOME FILE	REVISIONE	SCALA:
STBA0291	TODCAOCCANPE05A	A	1:5.000
PROGETTO	LIV. PROG. ANNO	ELAB.	
	D 23	TODCAOCCANPE05	

A	Prima emissione	Giugno 2023	F. Petruso	V. Capotorto	T. Di Bari
REV.	DESCRIZIONE	DATA	REDATTO	VERIFICATO	APPROVATO