


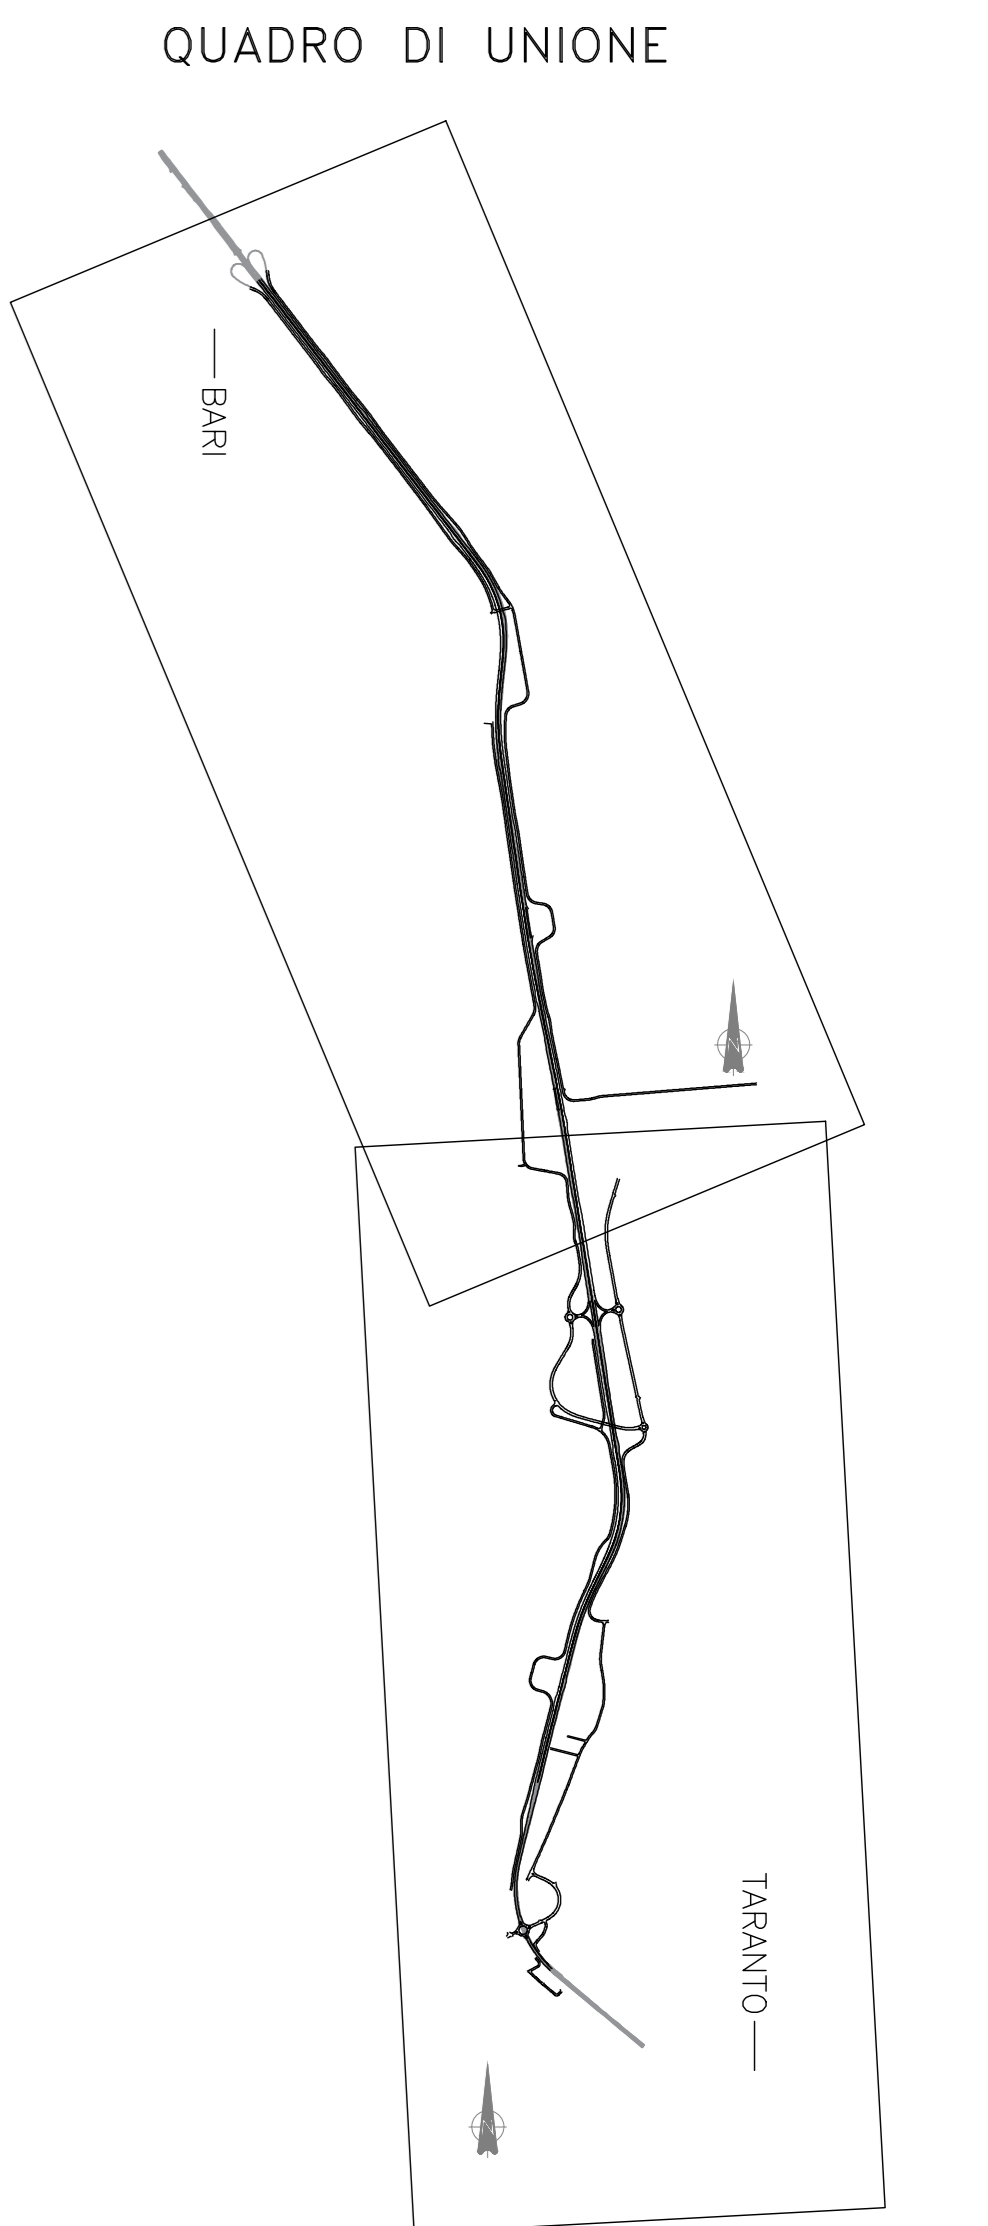

LEGENDA	
	SS100 ESISTENTE
	OPERE DA REALIZZARE NELLA PRESENTE FASE
	OPERE REALIZZATE NELLE PRECEDENTI FASI
	TRACCIATO IN PROGETTO
	RAMPE PROVVISORIE DI COLLEGAMENTO
	VIABILITA' PROVINCIALE ESISTENTE



TRAFFICO:

- Carreggiata DX e SX su nuova sede SS100 da Pk 0+000.00 a 7+800.00
- Carreggiata DX e SX su sede SS100 in modalit  alternata da Pk 7+800.00 a Pk 8+432.13


NOTE:

- NEI TRATTI IN LAVORAZIONE OBBLIGATORIAMENTE SOTTO TRAFFICO, SARANNO ADOTTATE OPPORTUNE SOTTO-FASI A GARANZIA DELLA SICUREZZA DEGLI UTENTI E DELLA MAESTRANZE.


DESCRIZIONI FASI:

- LAVORAZIONI:**
- RISOLUZIONE DELLE INTERFERENZE E REALIZZAZIONE DELLA 'CONTINUITA' CON VIABILITA' INTERFERITE ED ACCESSI.
 - REALIZZAZIONE DELLE SEGUENTI OPERE:
 - Carreggiata DX e SX su sede SS100 in modalit  alternata da Pk 7+800.00 a Pk 8+432.13
 - Raccordo Sp. 23 e parte della rotondina a completare

SEZIONE TIPO NELLE FASI LAVORATIVI

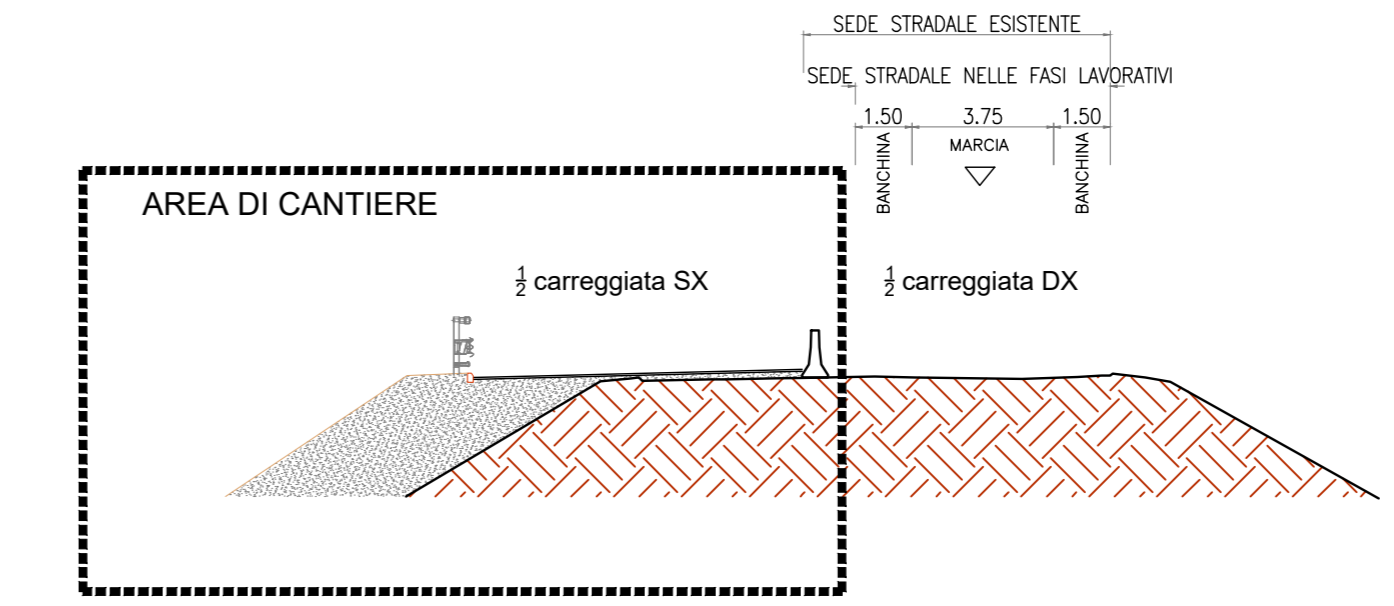

SEZIONE TIPO NELLE FASI LAVORATIVI

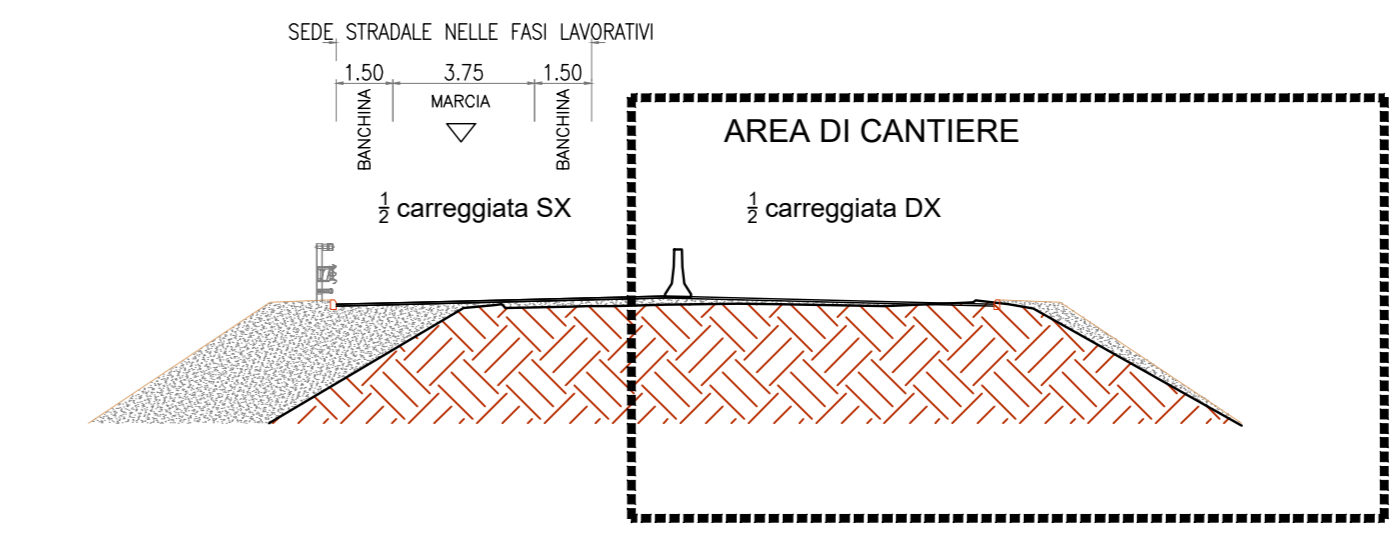

GRUPPO FS ITALIANE

DIREZIONE TECNICA

S.S. 100 "di Gioia del Colle"
COMPLETAMENTO FUNZIONALE E MESSA IN SICUREZZA DELLA S.S. 100, TRA I KM 44+500 E 52+600 (SAN BASILIO) CON SEZIONE DI TIPO B.

PROGETTO DEFINITIVO

COD. BA291

RESPONSABILE INTEGRAZIONE SPEDALITICA Ing. Alessandro Accatto - Ordine degli Ingegneri di Genova n° 7995/A		Progettista RIFA Ing. Francesco Pocher		DIRETTORE TECNICO Prof. Ing. Andrea Del Grosso	
IL PROGETTISTA E COORDINATORE DELLA SICUREZZA IN FASE DI PROGETTAZIONE Ing. Vito Capotorto - Ordine degli Ingegneri di Taranto n° 1080		AMBERG ENGINEERING		DIRETTORE TECNICO Ing. Franz Pecher	
IL GEOLOGO Dott. Carlo Maria Sisti (Ordine dei Geologi della Puglia n° 279)		ETACONS S.p.A. Societ� di ingegneria		DIRETTORE TECNICO Ing. Primo Stasi	
L'ARCHITETTO: Dott.asso Paolo Imuzzo Elenco MC n. 2571 - architetto di 1' fascia di sensi del D.M. 244/2019		cdb INGEGNERI ASSOCIATI		Ing. Tommaso Di Bari Ing. Vito Capotorto	
IL RESPONSABILE DEL PROCEDIMENTO Ing. Alberto SANCARICO		LAND INGEGNERI ASSOCIATI		DIRETTORE TECNICO LAND Italia SpA Arch. Andrea AFRM	

CANTIERIZZAZIONE
Fasi costruttive - viabilit  di servizio - Tav. 6

CODICE PROGETTO	NOME FILE	REVISIONE	SCALA:
STBA0291	T00CA00CANPE06A	A	1:5.000
PROGETTO	LIV. PROG. ANNO	DATA	REDAITTO
STBA0291	D 23	Giugno 2023	F. Petrucci
REV.	DESCRIZIONE	VERIFICATO	APPROVATO
A	Prima emissione	V. Capotorto	T. Di Bari