


Strada locale a destinazione particolare
Ovest n° 2

Vasca di prima pioggia
n°2

Strada locale a destinazione particolare
Est n° 1

KEY-MAP

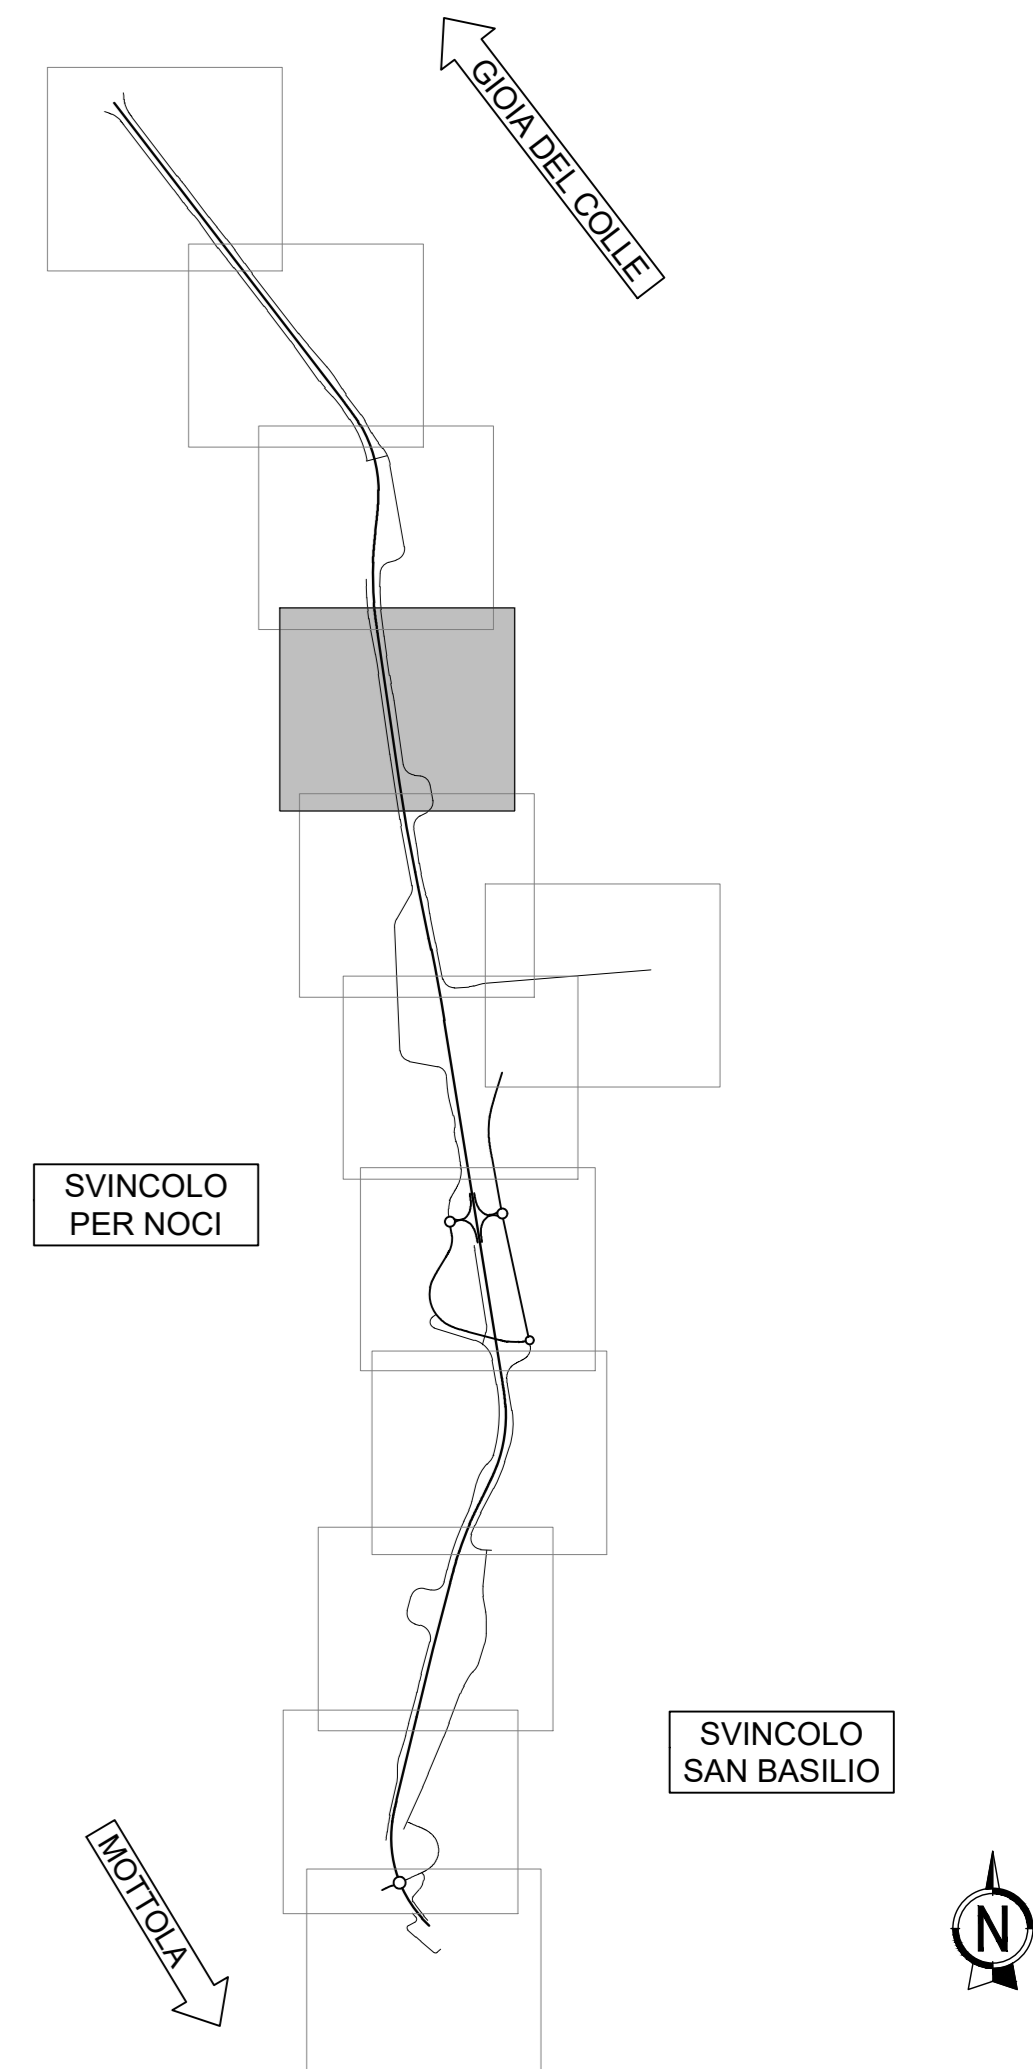

sanas
GRUPPO IS ITALIANI

DIREZIONE TECNICA

S.S. 100 "di Gioia del Colle"
COMPLETAMENTO FUNZIONALE E MESSA IN SICUREZZA DELLA S.S. 100, TRA I KM
44+500 E 52+600 (SAN BASILIO) CON SEZIONE DI TIPO B.

PROGETTO DEFINITIVO COD. BA291

RESPONSABILE INTEGRAZIONE SPECIALISTICA Ing. Alessandro Alotta - Ordine degli Ingegneri di Genova n° 7995/A	Progettisti RINA DIRETTORE TECNICO Prof. Ing. Andrea Del Grosso
IL PROGETTISTA E COORDINATORE DELLA SICUREZZA IN FASE DI PROGETTAZIONE Ing. Vito Capoforto - Ordine degli Ingegneri di Taranto n° 1080	AMBERG ENGINEERING DIRETTORE TECNICO Ing. Franz Pascher
IL GEOLOGO Dott. Geo. Mario Stani Ordine dei Geologi della Puglia n° 2791	ETACONS s.r.l. Società di ingegneria DIRETTORE TECNICO Ing. Primo STASI
L'ARCHITETTO: Dott.ssa Paola Inguozzi Emanco MC n. 2571 - architetto di 1° fascia al sensi del D.M. 244/2019	INGEGNERI ASSOCIATI Ing. Tommaso Di Bari Ing. Vito CAPOFORTO
IL RESPONSABILE DEL PROCEDIMENTO Ing. Alberto SANDRICO	LAND DIRETTORE TECNICO LAND s.r.l. SP Arch. Andrea KRNI

PROGETTO STRADALE
Segnaletica e barriere di sicurezza
Planimetria della segnaletica stradale - Tav. 4 di 12

CODICE PROGETTO	NOME FILE	REVISIONE	SCALA:
STBA0291	TO0P500TRAPND4_A	A	1:1000
PROGETTO	ELAB.	DATA	REDDATTO
STBA0291	TO0P500TRAPND4		
REV.	DESCRIZIONE	DATA	VERIFICATO
A	Prima emissione	Giugno 2022	F. Boletfini V. Capoforto T. Di Bari
REV.	DESCRIZIONE	DATA	VERIFICATO