


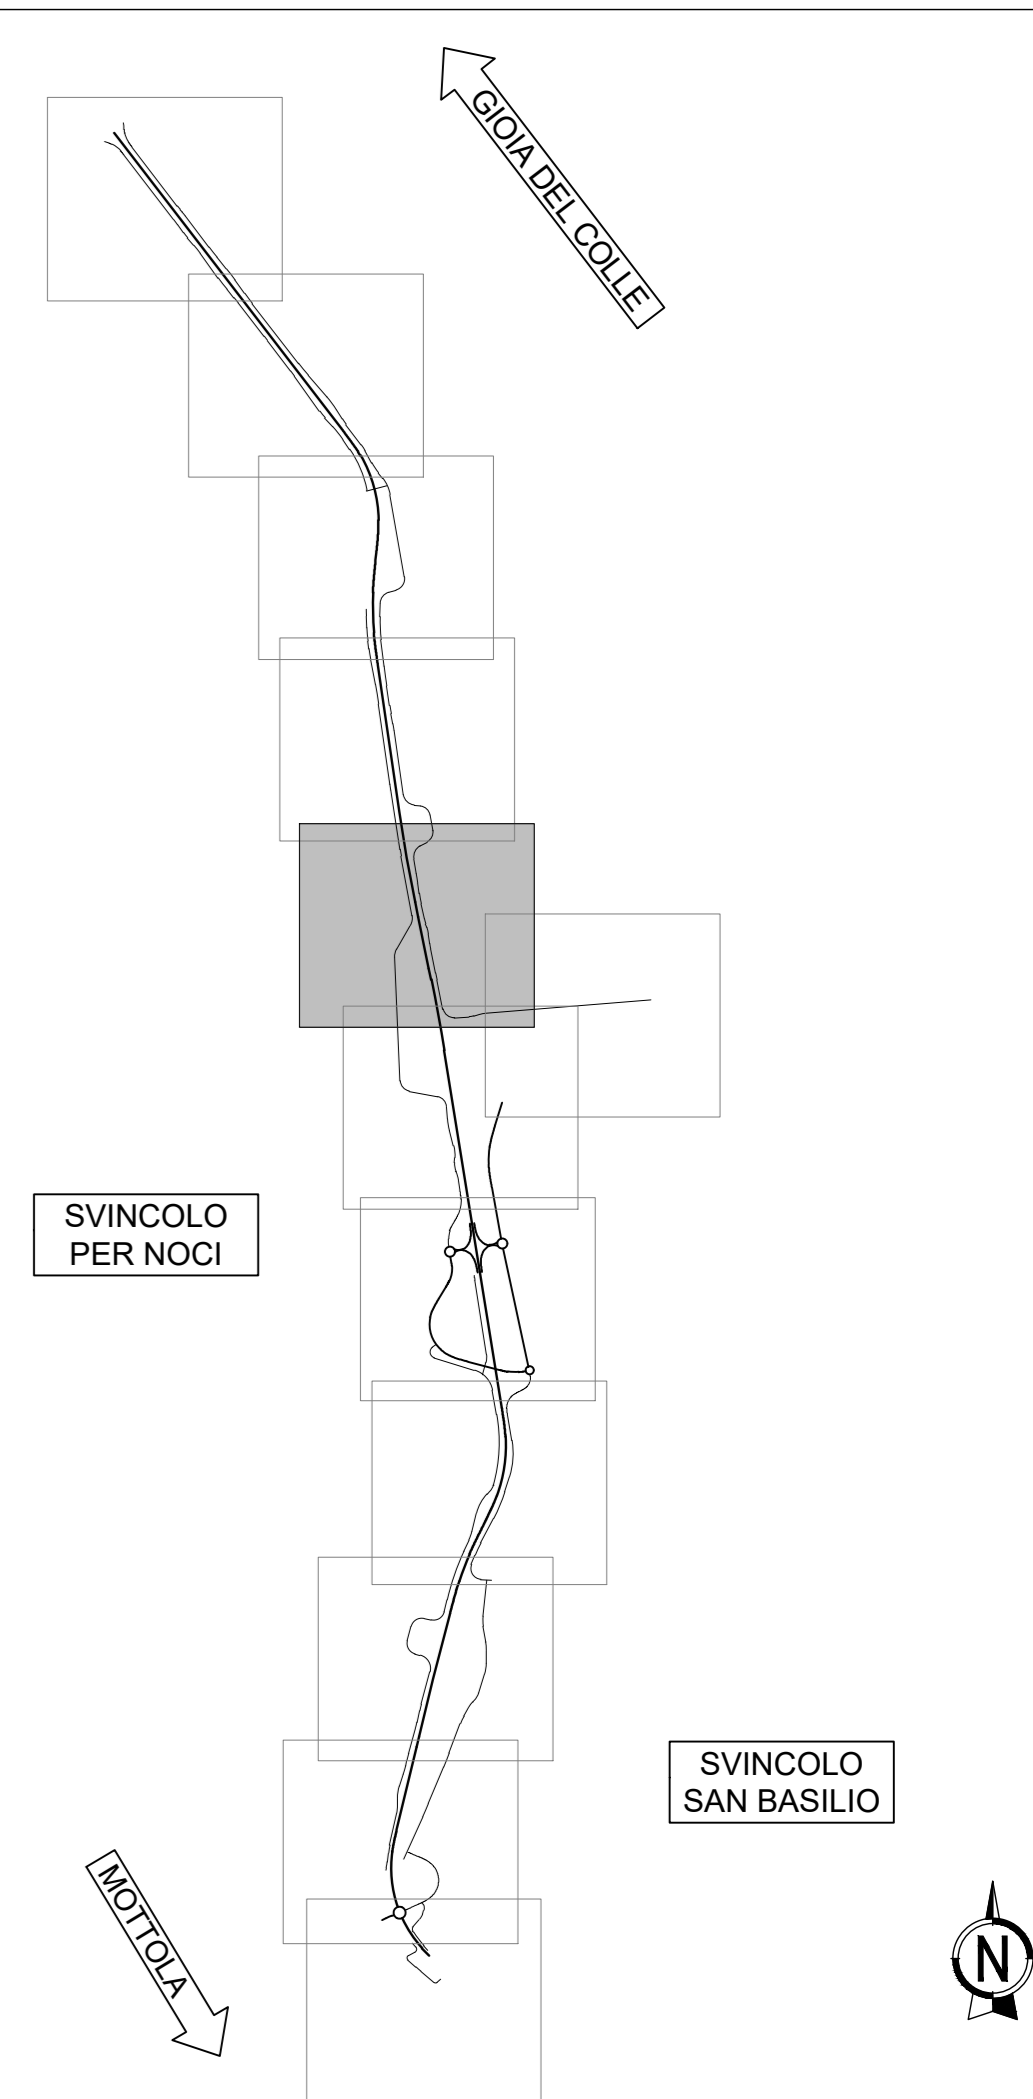

KEY-MAP



**Sanas**  
GRUPPO IS ITALIANE

**DIREZIONE TECNICA**

S.S. 100 "di Gioia del Colle"  
**COMPLETAMENTO FUNZIONALE E MESSA IN SICUREZZA DELLA S.S. 100, TRA I KM 44+500 E 52+600 (SAN BASILIO) CON SEZIONE DI TIPO B.**

**PROGETTO DEFINITIVO** COD. BA291

RESPONSABILE INTEGRAZIONE SPECIALISTICA Ing. Alessandro Alotta - Ordine degli Ingegneri di Genova n° 7995/A	Progettisti <b>RINA</b>	DIRETTORE TECNICO Prof. Ing. Andrea Del Grosso
IL PROGETTISTA E COORDINATORE DELLA SICUREZZA IN FASE DI PROGETTAZIONE Ing. Vito Capoforte - Ordine degli Ingegneri di Torino n° 1080	<b>AMBERG ENGINEERING</b>	DIRETTORE TECNICO Ing. Franz Pascher
IL GEOLOGO Dott. Enzo Mario Siani Ordine dei Geologi della Puglia n° 2792	<b>ETACONS s.r.l.</b> Società di Ingegneria	DIRETTORE TECNICO Ing. Primo STASO
L'ARCHITETTO: Dott.ssa Paola Invernizzi Emanco MC n. 2571 - architetto di 1° livello al sensi del D.M. 244/2019	<b>INGEGNERI ASSOCIATI</b> <b>cdb</b>	Ing. Tommaso Di Bari Ing. Vito CAPOFORTE
IL RESPONSABILE DEL PROCEDIMENTO Ing. Alberto SANDRARIO	<b>LAND</b> Società di Ingegneria	DIRETTORE TECNICO LAND Italia SpA Arch. Andrea KRUM

**PROGETTO STRADALE**  
 Segnaletica e barriere di sicurezza  
 Planimetria della segnaletica stradale - Tav. 5 di 12

CODICE PROGETTO STBA0291	NOME FILE TO0P500TRAPN05_A	REVISIONE A	SCALA: 1:1000
PROGETTO LIV. PROG. ANNO D 23	CODICE ELAB. TO0P500TRAPN05		
REV. DESCRIZIONE	DATA	REDATTO	VERIFICATO APPROVATO
A Prima emissione	Giugno 2023	F. Boletieri V. Capoforte T. Di Bari	