


KEY-MAP

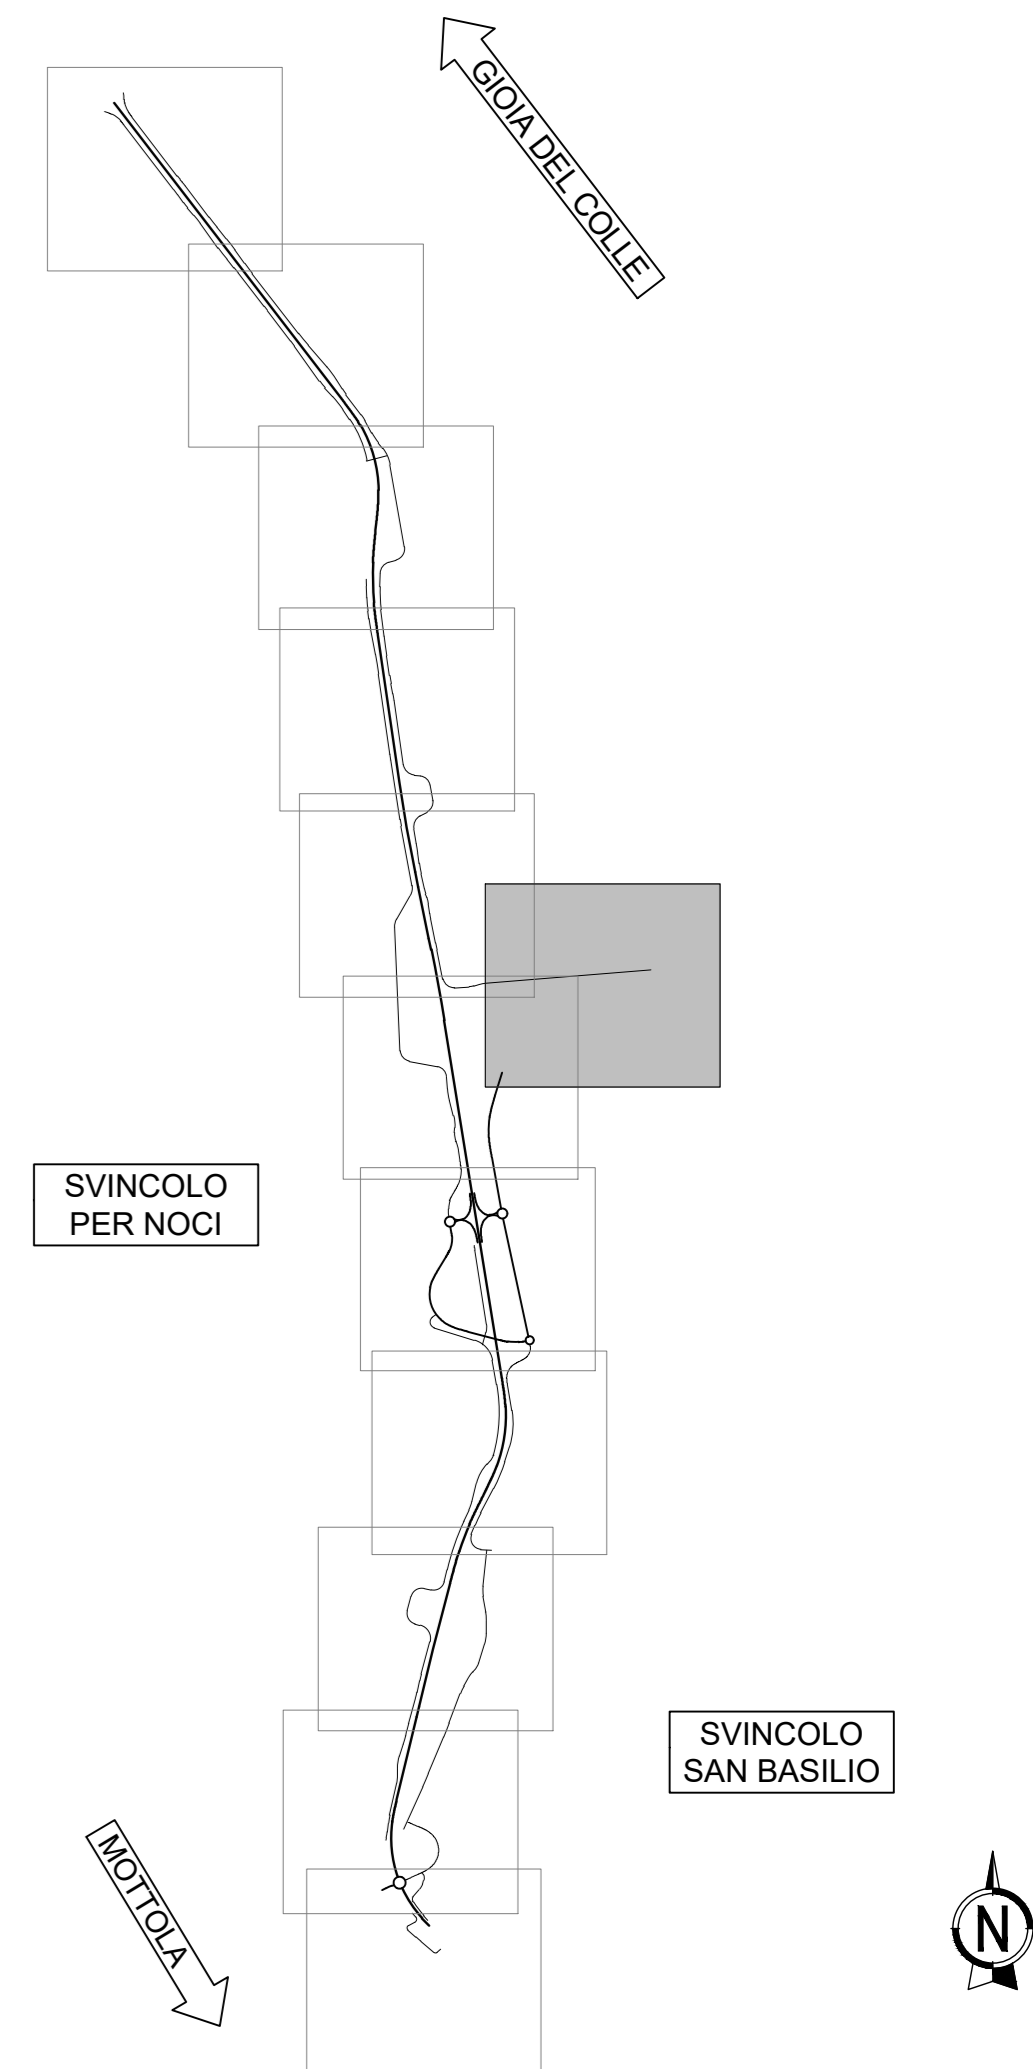

Sanas
GRUPPO IS ITALIANI

DIREZIONE TECNICA

S.S. 100 "di Gioia del Colle"
COMPLETAMENTO FUNZIONALE E MESSA IN SICUREZZA DELLA S.S. 100, TRA I KM 44+500 E 52+600 (SAN BASILIO) CON SEZIONE DI TIPO B.

PROGETTO DEFINITIVO

COD. BA291

RESPONSABILE INTEGRAZIONE SPECIALISTICA Ing. Alessandro Alotta - Ordine degli Ingegneri di Genova n° 7995/A	Progettisti RINA DIRETTORE TECNICO Prof. Ing. Andrea Del Grosso
IL PROGETTISTA E COORDINATORE DELLA SICUREZZA IN FASE DI PROGETTAZIONE Ing. Vito Capoforto - Ordine degli Ingegneri di Taranto n° 1080	AMBERG ENGINEERING DIRETTORE TECNICO Ing. Franz Pascher
IL GEOLOGO Dott. Enzo Mario Storti Ordine dei Geologi della Puglia n° 2791	ETACONS s.r.l. Società di ingegneria DIRETTORE TECNICO Ing. Primo STASO
L'ARCHITETTO: Dott.ass Paolo Inguarola Elenco MC n. 2571 - architetto di 1° fascia al sensi del D.M. 244/2019	INGEGNERI ASSOCIATI Ing. Tommaso Di Bari Ing. Vito CAPOFORTO
IL RESPONSABILE DEL PROCEDIMENTO Ing. Alberto SANDRICO	LAND DIRETTORE TECNICO LAND ITALIA SP Arch. Andrea KRUM

PROGETTO STRADALE
Segnaletica e barriere di sicurezza
Planimetria della segnaletica stradale - Tav. 6 di 12

CODICE PROGETTO	NOME FILE	REVISIONE	SCALA:
STBA0291	TOPPSOOTRAPNOB_A	A	1:1000
PROGETTO	ELAB.	DATA	REDDATTO
STBA0291	TOPPSOOTRAPNOB	Giugno 2023	F. Boleffari V. Capoforto T. Di Bari
REV.	DESCRIZIONE	DATA	REDDATTO VERIFICATO APPROVATO
A	Prima emissione	Giugno 2023	F. Boleffari V. Capoforto T. Di Bari