

Strada locale a destinazione particolare
Ovest n° 3


Strada locale a destinazione particolare
Est n° 3

Vasca di prima pioggia
n°4

collegamento interrato

Strada locale a destinazione particolare
Est n° 3

KEY-MAP

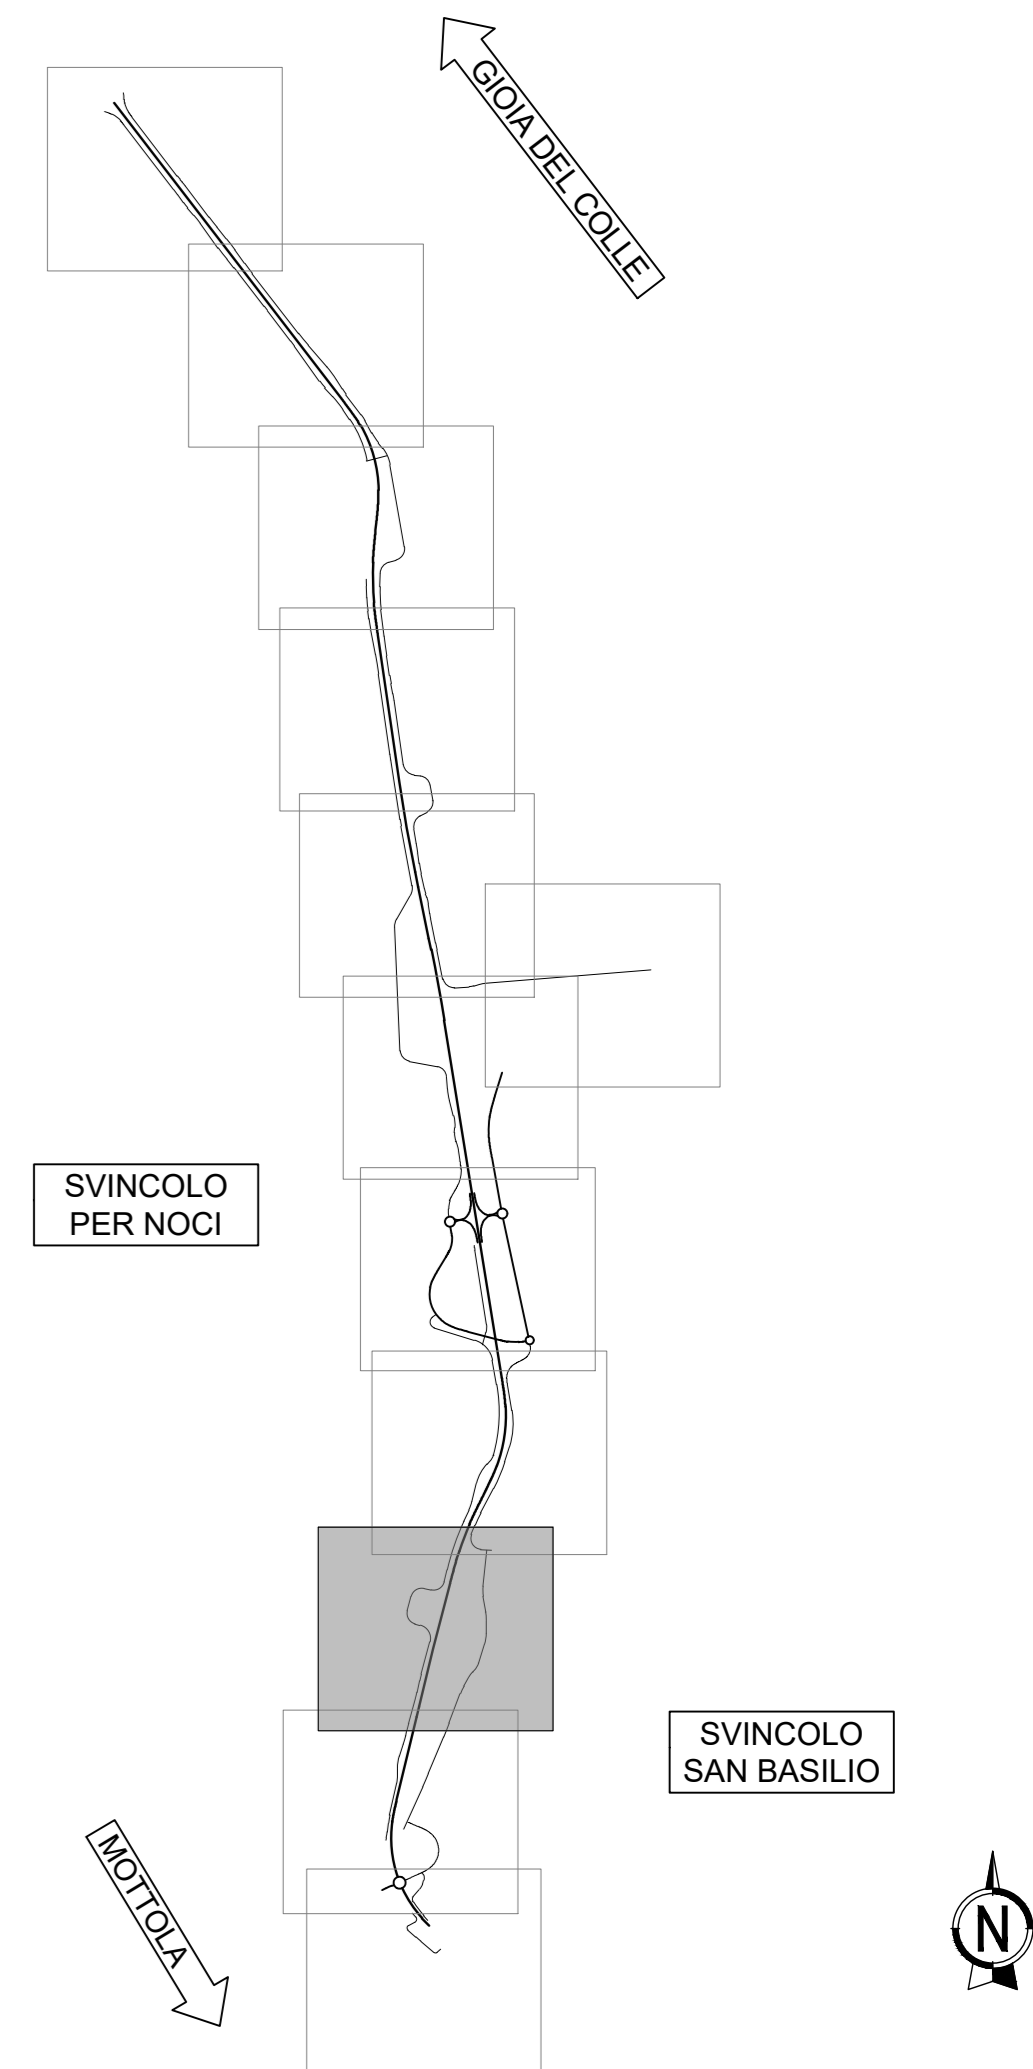

DIREZIONE TECNICA

S.S. 100 "di Gioia del Colle"
COMPLETAMENTO FUNZIONALE E MESSA IN SICUREZZA DELLA S.S. 100, TRA I KM
44+500 E 52+600 (SAN BASILIO) CON SEZIONE DI TIPO B.

PROGETTO DEFINITIVO

COD. BA291

RESPONSABILE INTEGRAZIONE SPECIALISTICA
Ing. Alessandro Alotta - Ordine degli Ingegneri di Genova n° 7995/A

IL PROGETTISTA E COORDINATORE DELLA SICUREZZA IN FASE DI PROGETTAZIONE
Ing. Vito Capoforto - Ordine degli Ingegneri di Torino n° 1080

IL GEOLOGO
Dott. Geo. Mario Storti
Ordine dei Geologi della Puglia n° 2792

L'ARCHITETTO: Dott.ssa Paola Inzaghi
Emanco MC n. 2571 - architetto di fiducia ai sensi del D.M. 244/2019

IL RESPONSABILE DEL PROCEDIMENTO
Ing. Alberto SANDRARIO

Progettisti

RISA DIRETTORE TECNICO
Prof. Ing. Andrea Del Grosso

AMBERG ENGINEERING DIRETTORE TECNICO
Ing. Franz Pascher

ETACONS s.r.l. DIRETTORE TECNICO
Società di ingegneria
Ing. Primo STASO

cdb INGEGNERI ASSOCIATI Ing. Tommaso Di Bari
Ing. Vito CAPOFORTO

LAND DIRETTORE TECNICO
LAND s.r.l. s.p.a.
Arch. Andrea KRUM

PROGETTO STRADALE
Segnaletica e barriere di sicurezza
Pianimetria della segnaletica stradale - Tav. 10 di 12

PROGETTO	LV. PROG. ANNO	NOME FILE	REVISIONE	SCALA:	
STBA0291	D 23	TO0P500TRAPN10_A	A	1:1000	
REV.	DESCRIZIONE	DATA	REDATTO	VERIFICATO	APPROVATO
A	Prima emissione	Giugno 2023	F. Boletieri	V. Capoforto	T. Di Bari