

Strada locale a destinazione particolare Ovest n° 3


Strada locale a destinazione particolare Est n° 3

Vasca di prima pioggia n°4

collegamento interrato

Strada locale a destinazione particolare Est n° 3

KEY-MAP

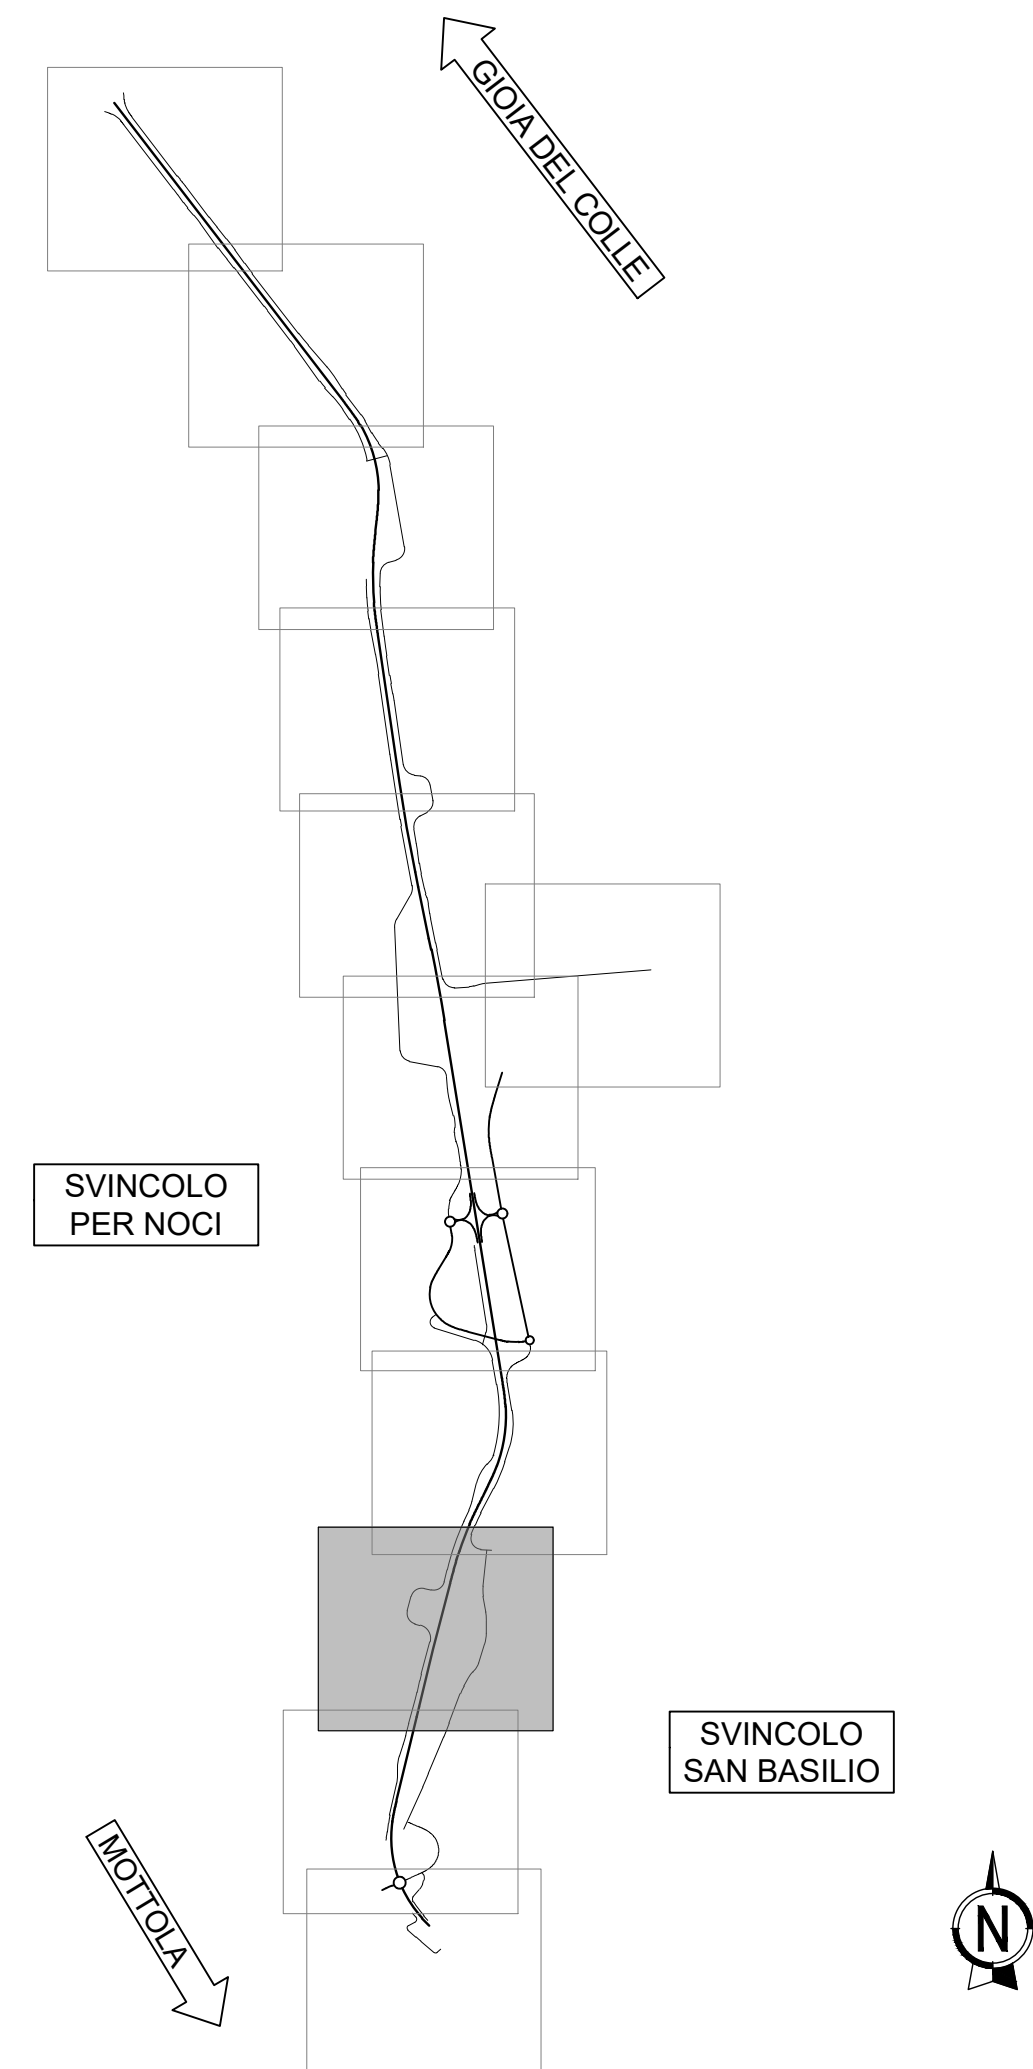

LEGENDA BARRIERE DI SICUREZZA

- Barriera metallica spartitraffico - H3 SP W6
- Barriera metallica da bordo ponte - H2 BP W4
- Barriera metallica da bordo laterale - H2 BL W4
- Barriera metallica da bordo laterale - N2 BL W2
- Attenuatore d'urto frontale classe xx
- Transizione tra barriere
- Terminale del tipo semplice (allontanamento degli elementi longitudinali principali in modo inclinato verso l'esterno dell'argine)
- Terminale del tipo interrato (tama principale inclinata ed infilata nel terreno e portata all'esterno rispetto alla direzione dell'installazione principale)



DIREZIONE TECNICA

S.S. 100 "di Gioia del Colle"
 COMPLETAMENTO FUNZIONALE E MESSA IN SICUREZZA DELLA S.S. 100, TRA I KM 44+500 E 52+600 (SAN BASILIO) CON SEZIONE DI TIPO B.

PROGETTO DEFINITIVO

COD. BA291

RESPONSABILE INTEGRAZIONE SPECIALISTICA
 Ing. Alessandro Alotta - Ordine degli Ingegneri di Genova n° 7995/A

IL PROGETTISTA E COORDINATORE DELLA SICUREZZA IN FASE DI PROGETTAZIONE
 Ing. Vito Capoforte - Ordine degli Ingegneri di Torino n° 1080

IL GEOLOGO
 Dott. Geo. Mario Siani - Ordine dei Geologi della Puglia n° 2792

L'ARCHITETTO
 Enrico MC n. 2571 - architetto di fiducia di sensi del D.M. 244/2019

IL RESPONSABILE DEL PROCEDIMENTO
 Ing. Alberto SANDRARIO

Progettista
RIPR
 INGEGNERIA

DIRETTORE TECNICO
 Prof. Ing. Andrea Del Grosso

DIRETTORE TECNICO
 Ing. Franz Pascher

DIRETTORE TECNICO
 Ing. Primo STASI

Ing. Tommaso Di Bari
 Ing. Vito CARPOTORTO

DIRETTORE TECNICO
 LAND

PROGETTO STRADALE
 Segnaletica e barriere di sicurezza
 Planimetria delle barriere di sicurezza - Tav. 10 di 12

CODICE PROGETTO	LV. PROG. ANNO	NOME FILE	REVISIONE	SCALA:	
STBA0291	D 23	TO0P500TRAPN22_A	A	1:1000	
REV.	DESCRIZIONE	DATA	REDATTO	VERIFICATO	APPROVATO
A	Prima emissione	Giugno 2023	F. Boletieri	V. Capoforte	T. Di Bari