

Strada locale a destinazione particolare Est n° 3

Strada locale a destinazione particolare Est n° 3

Strada locale a destinazione particolare Ovest n° 3


SVINCOLO PER SAN BASILIO

BRETTELLA SP 23 CAT. C2

ROTATORIA SVINCOLO SP 23

RACCORDO SP 23 CAT. C2

Strada locale a destinazione particolare Est n° 4

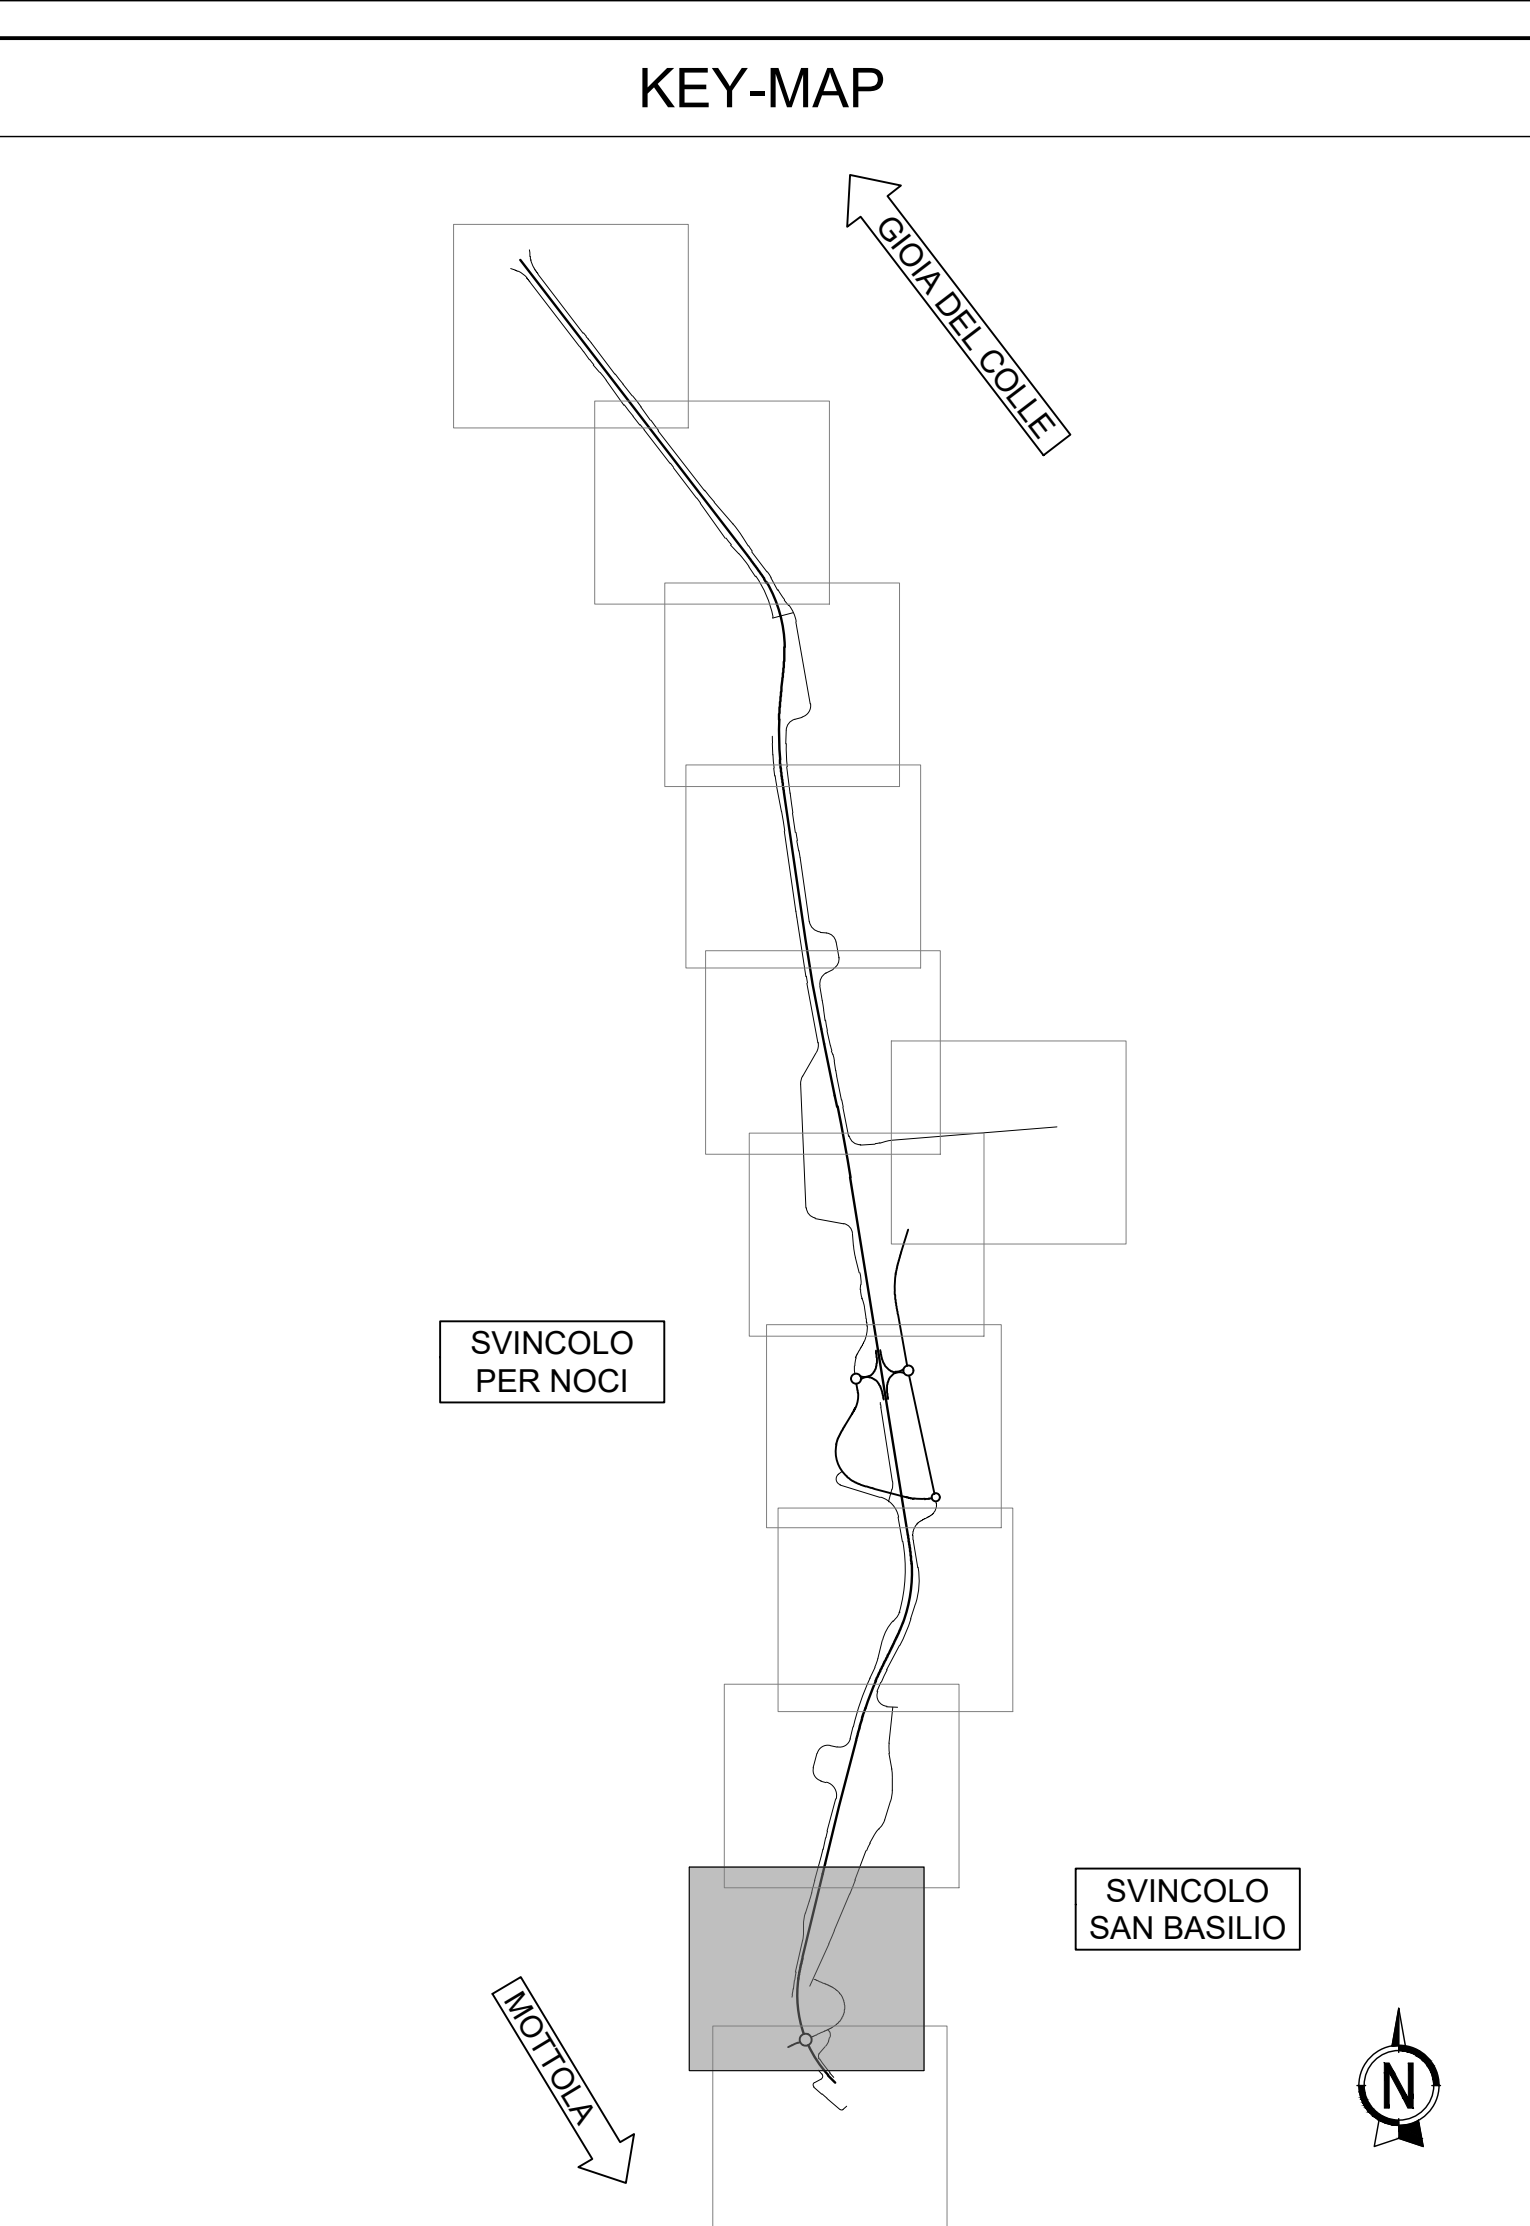

LEGENDA BARRIERE DI SICUREZZA

- Barriera metallica spartitraffico - H3 SP W6
- Barriera metallica da bordo ponte - H2 BP W4
- Barriera metallica da bordo laterale - H2 BL W4
- Barriera metallica da bordo laterale - N2 BL W2
- Attenuatore d'urto frontale classe xx
- Transizione tra barriere
- Terminale del tipo semplice (allontanamento degli elementi longitudinali principali in modo inclinato verso l'esterno dell'argine)
- Terminale del tipo interrotto (tama principale inclinata ed infilata nel terreno e portata all'esterno rispetto alla direzione dell'installazione principale)

sanas
GRUPPO IS ITALIANI

DIREZIONE TECNICA

S.S. 100 "di Gioia del Colle"
COMPLETAMENTO FUNZIONALE E MESSA IN SICUREZZA DELLA S.S. 100, TRA I KM 44+500 E 52+600 (SAN BASILIO) CON SEZIONE DI TIPO B.

PROGETTO DEFINITIVO COD. BA291

RESPONSABILE INTEGRAZIONE SPECIALISTICA Ing. Alessandro Astola - Ordine degli Ingegneri di Genova n° 7995/A	Progettista RIPR RIPR ENGINEERING	DIRETTORE TECNICO Prof. Ing. Andrea Del Grosso
IL PROGETTISTA È COORDINATORE DELLA SICUREZZA IN FASE DI PROGETTAZIONE Ing. Vito Capoforte - Ordine degli Ingegneri di Taranto n° 1080	AMBERG Società di ingegneria	DIRETTORE TECNICO Ing. Franz Pascher
IL GEOLOGO Dott. Enzo Mario Siani Ordine dei Geologi della Puglia n° 2792	ETACONS s.r.l. Società di ingegneria	DIRETTORE TECNICO Ing. Primo STASI
L'ARCHITETTO: Dott.ess Paola Invernizzi Emanco MC n. 2571 - architetto di "Tavola di seni" del D.M. 244/2019	cdb INGEGNERI ASSOCIATI	Ing. Tommaso Di Bari Ing. Vito CAPOFORTE
IL RESPONSABILE DEL PROCEDIMENTO Ing. Alberto SANDRICO	LAND INGEGNERI ASSOCIATI	DIRETTORE TECNICO LAND Italia SP Arch. Andrea KRIV

PROGETTO STRADALE
Segnaletica e barriere di sicurezza
Planimetria delle barriere di sicurezza - Tav. 11 di 12

CODICE PROGETTO	LV. PROG. ANNO	NOME FILE	REVISIONE	SCALA:	
STBA0291	0 23	TO0P500TRAPN23_A	A	1:1000	
PRODOTTO	ELAB.	TO0P500TRAPN23			
A	Prima emissione	Giugno 2023	F. Boletini	V. Capoforte	T. Di Bari
REV.	DESCRIZIONE	DATA	REDATTO	VERIFICATO	APPROVATO