




SEZIONE TIPO RAMO DI SVINCOLO BIDIREZIONALE
RILEVATO IN RETTIFILLO
STRADA Ctg. C2 (D.M 05/11/2001)
SCALA 1:100

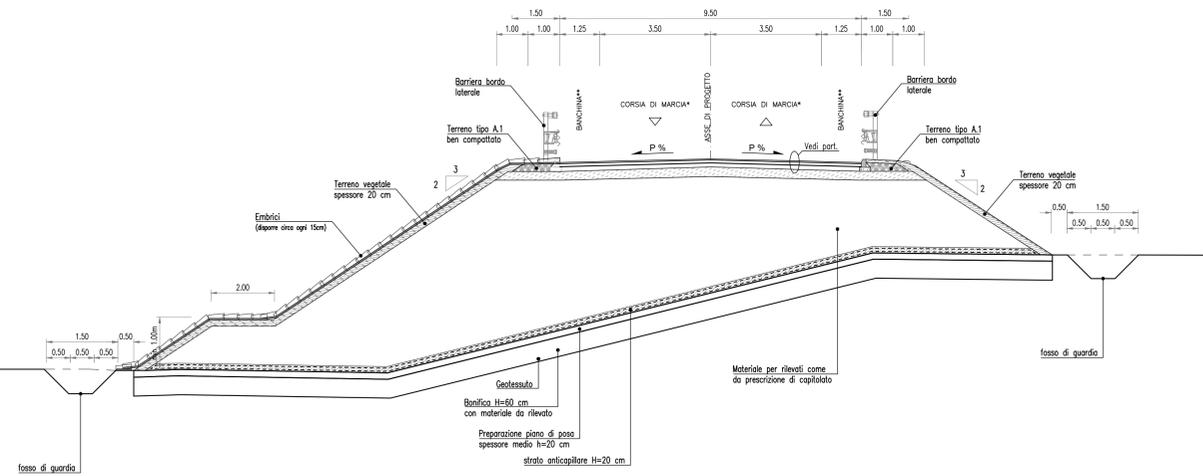


SEZIONE TIPO RAMO DI SVINCOLO BIDIREZIONALE
RILEVATO IN CURVA
STRADA Ctg. C2 (D.M 05/11/2001)
SCALA 1:100

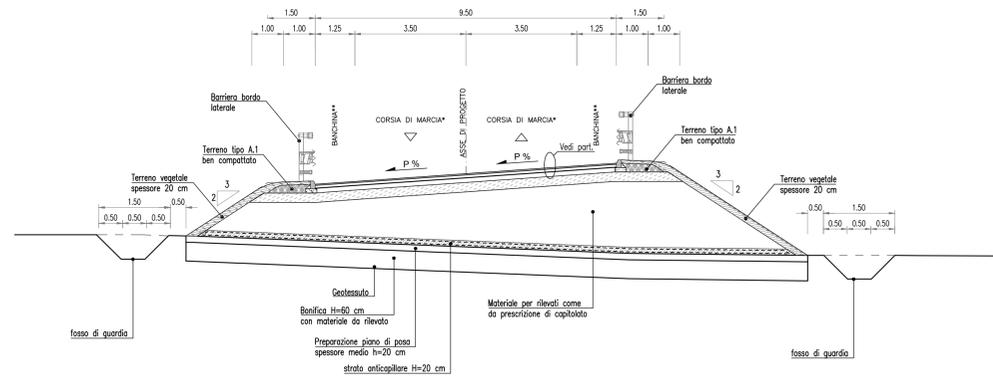


SEZIONE TIPO RAMO DI SVINCOLO BIDIREZIONALE
RILEVATO IN CURVA
STRADA Ctg. F2 (D.M 05/11/2001)
SCALA 1:100

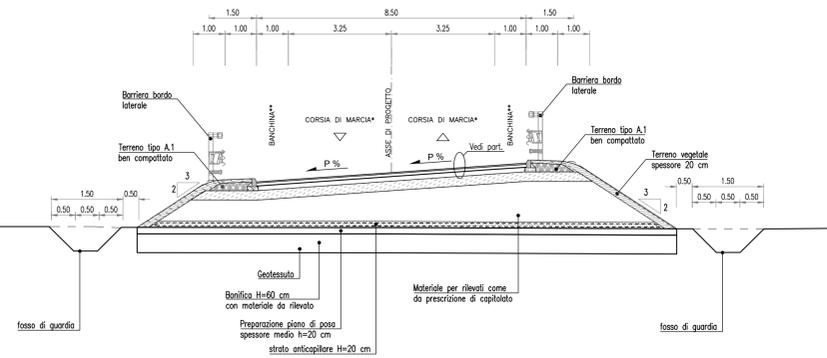


SEZIONE TIPO RAMO DI SVINCOLO BIDIREZIONALE
RILEVATO IN RETTIFILLO
STRADA Ctg. F2 (D.M 05/11/2001)
SCALA 1:100

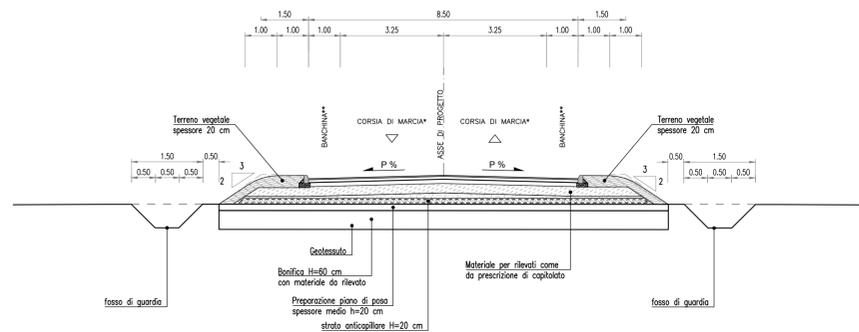

PARTICOLARE PAVIMENTAZIONE
ASSE PRINCIPALE - Ctg. B
RAMI DI SVINCOLO - Ctg. C2 e ROTATORIE
scala 1:10

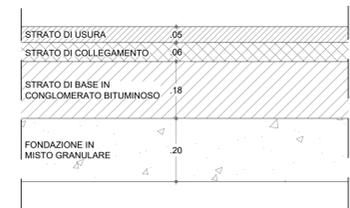


PARTICOLARE PAVIMENTAZIONE
RAMI DI SVINCOLO - Ctg. F2
scala 1:10

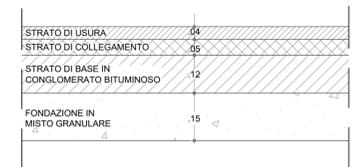


nota:
* larghezza variabile in funzione dell'allargamento per iscrizione
** larghezza variabile in funzione dell'allargamento per visibilità


PARTICOLARE PAVIMENTAZIONE
STRADA LOCALE A DESTINAZIONE PARTICOLARE
scala 1:10

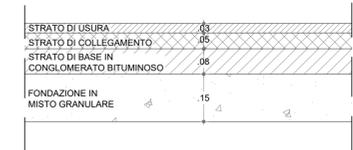


SEZIONE TIPO RAMPA DI SVINCOLO
RILEVATO IN CURVA
SCALA 1:100

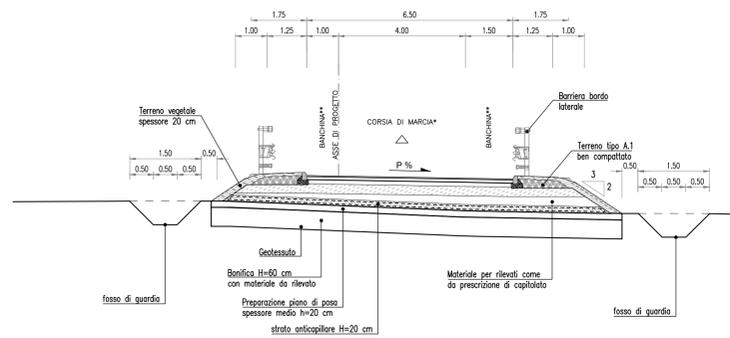

SEZIONE TIPO ROTATORIA - RILEVATO
SCALA 1:100

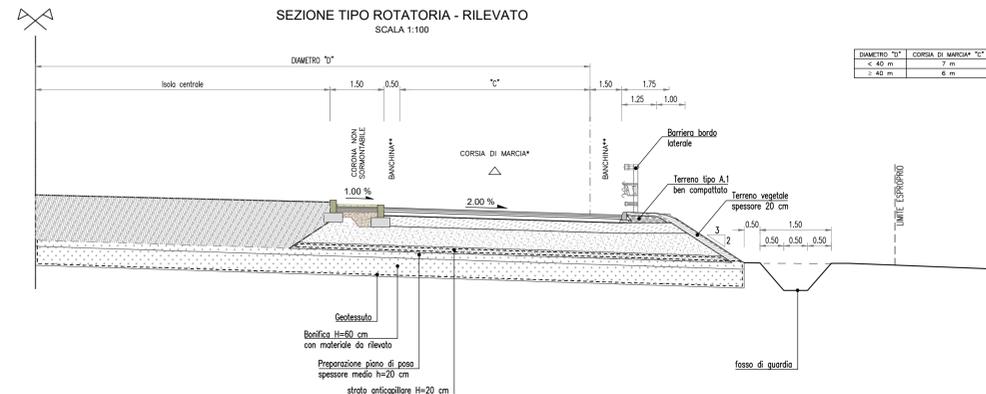

SEZIONE TIPO STRADA LOCALE A DESTINAZIONE PARTICOLARE
SCALA 1:100

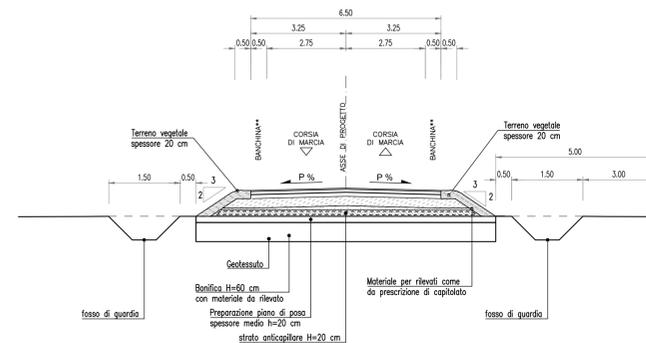

Sanas
GRUPPO FS ITALIANE

DIREZIONE TECNICA

S.S. 100 "di Gioia del Colle"
COMPLETAMENTO FUNZIONALE E MESSA IN SICUREZZA DELLA S.S. 100, TRA I KM 44+500 E 52+600 (SAN BASILIO) CON SEZIONE DI TIPO B.

PROGETTO DEFINITIVO COD. BA291

RESPONSABILE INTEGRAZIONE SPECIALISTICA
Ing. Alessandro Allotta - Ordine degli Ingegneri di Genova n° 7995 A

Progettisti:
RI&A DIRETTORE TECNICO
Prof. Ing. Andrea Del Grosso
AMBERG ENGINEERING DIRETTORE TECNICO
Ing. Franz Pascher
ETACONS s.r.l. DIRETTORE TECNICO
Ing. Primo STASI
cdm INGEGNERI ASSOCIATI Ing. Tommaso Di BARI
Ing. Vito CAPORFOTTO
LAND DIRETTORE TECNICO
LAND Italia Srl
Arch. Andrea KIPAR

PROGETTO STRADALE
Sezione tipo Rampe di Sv. - Rami di Sv. - Viabilità secondaria - Rotatorie

CODICE PROGETTO	NOME FILE	REVISIONE	SCALA:
STBA0291	TOOPSO0TRASTO2_A	A	VAL.
LIV. PROJ. ANNO	ELAB.	DATA	REDDATO
D 23	TOOPSO0TRASTO2	Giugno 2023	F. Bolettoni V. Caporotolo T. Di Bari
DESCRIZIONE	VERIFICATO	APPROVATO	