




**PLANIMETRIA  
BRETELLA NORD-EST**  
(SCALA 1:1000)

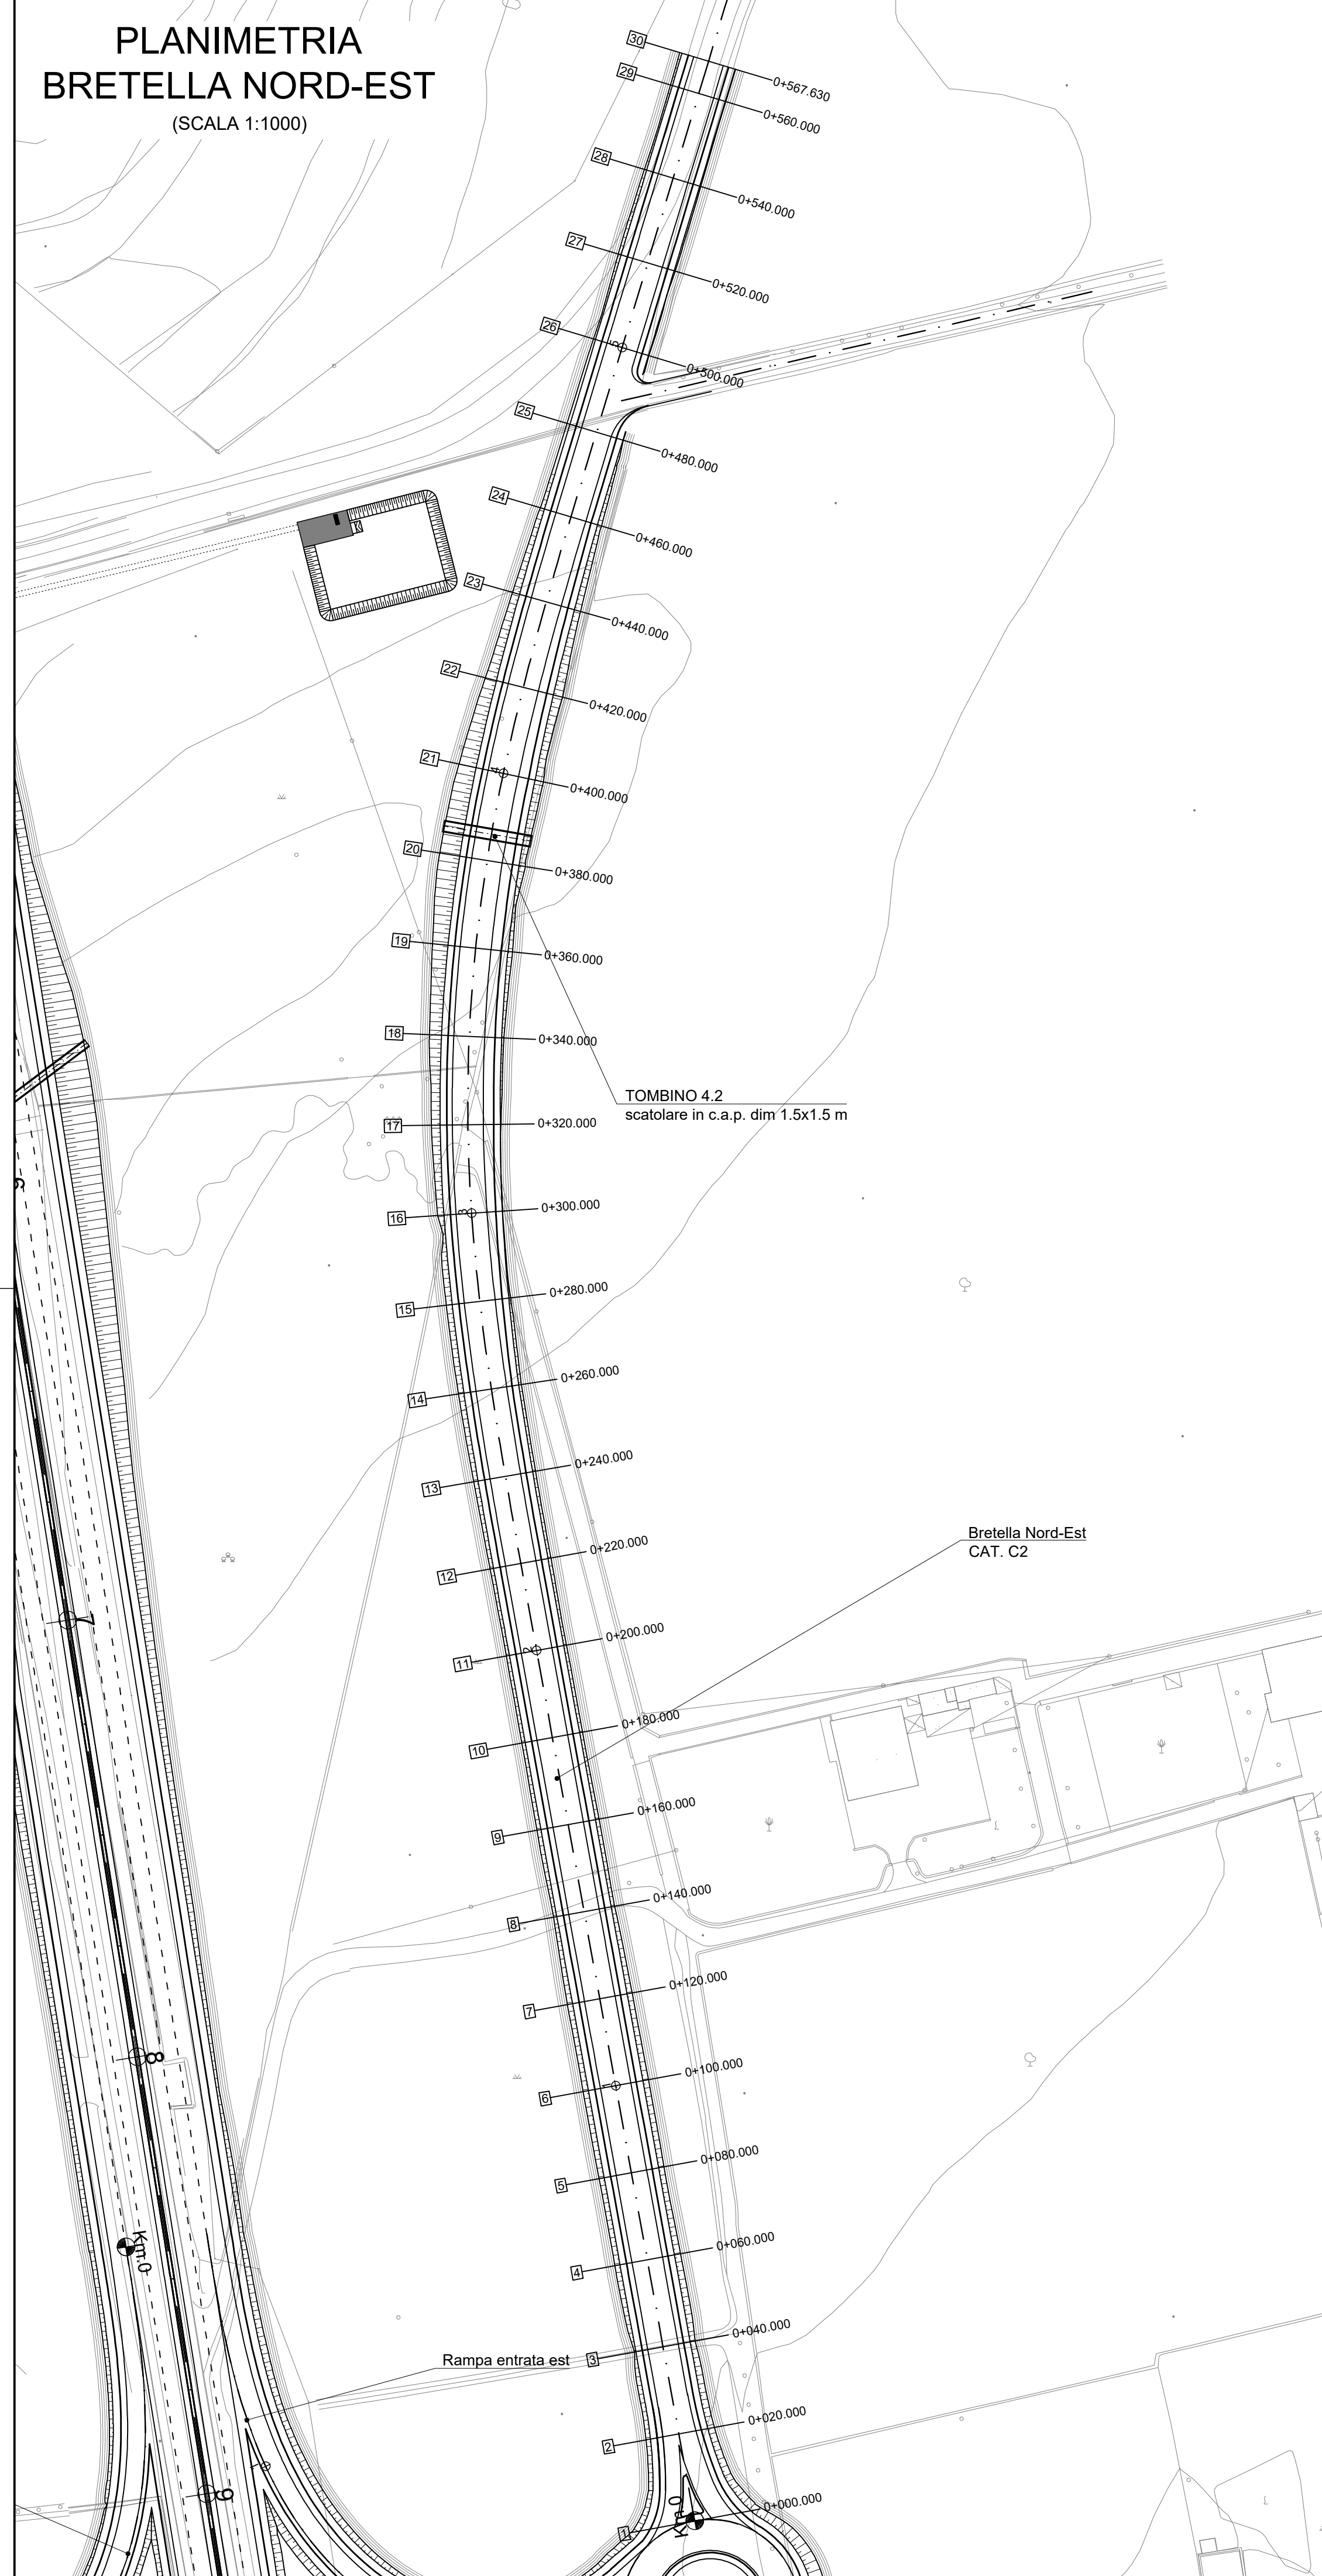


**PLANIMETRIA  
BRETELLA SUD-EST**  
(SCALA 1:1000)

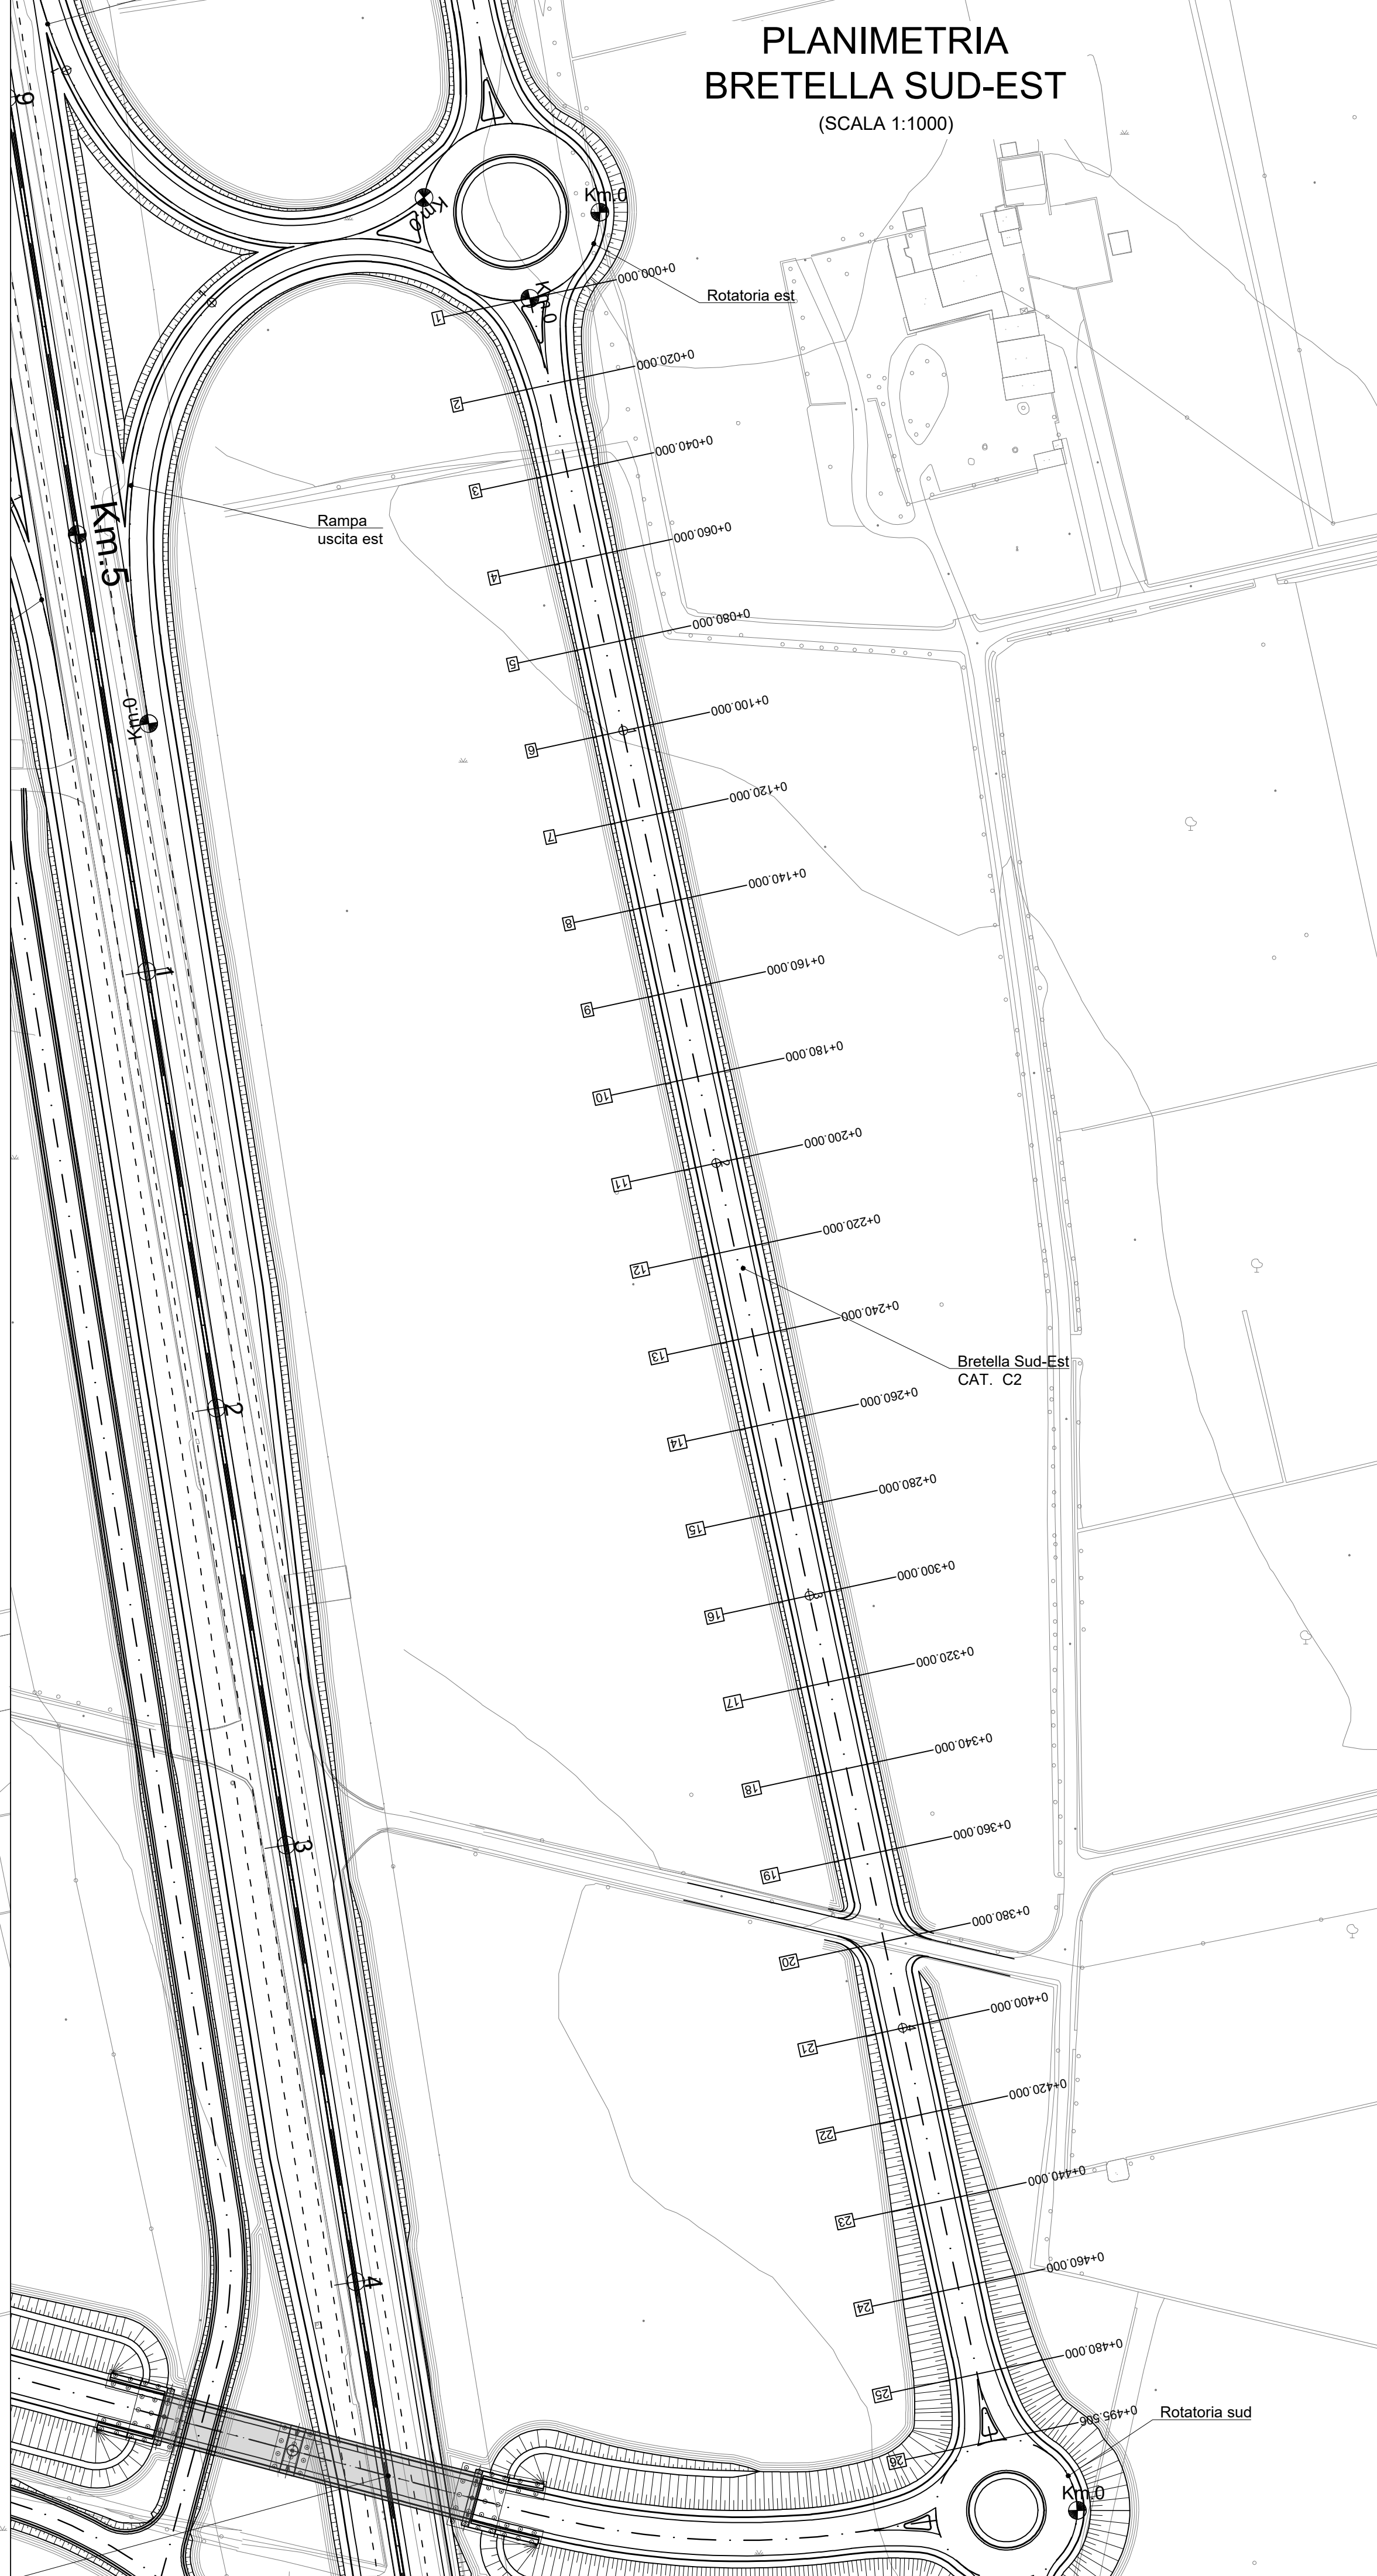

**KEY-MAP**

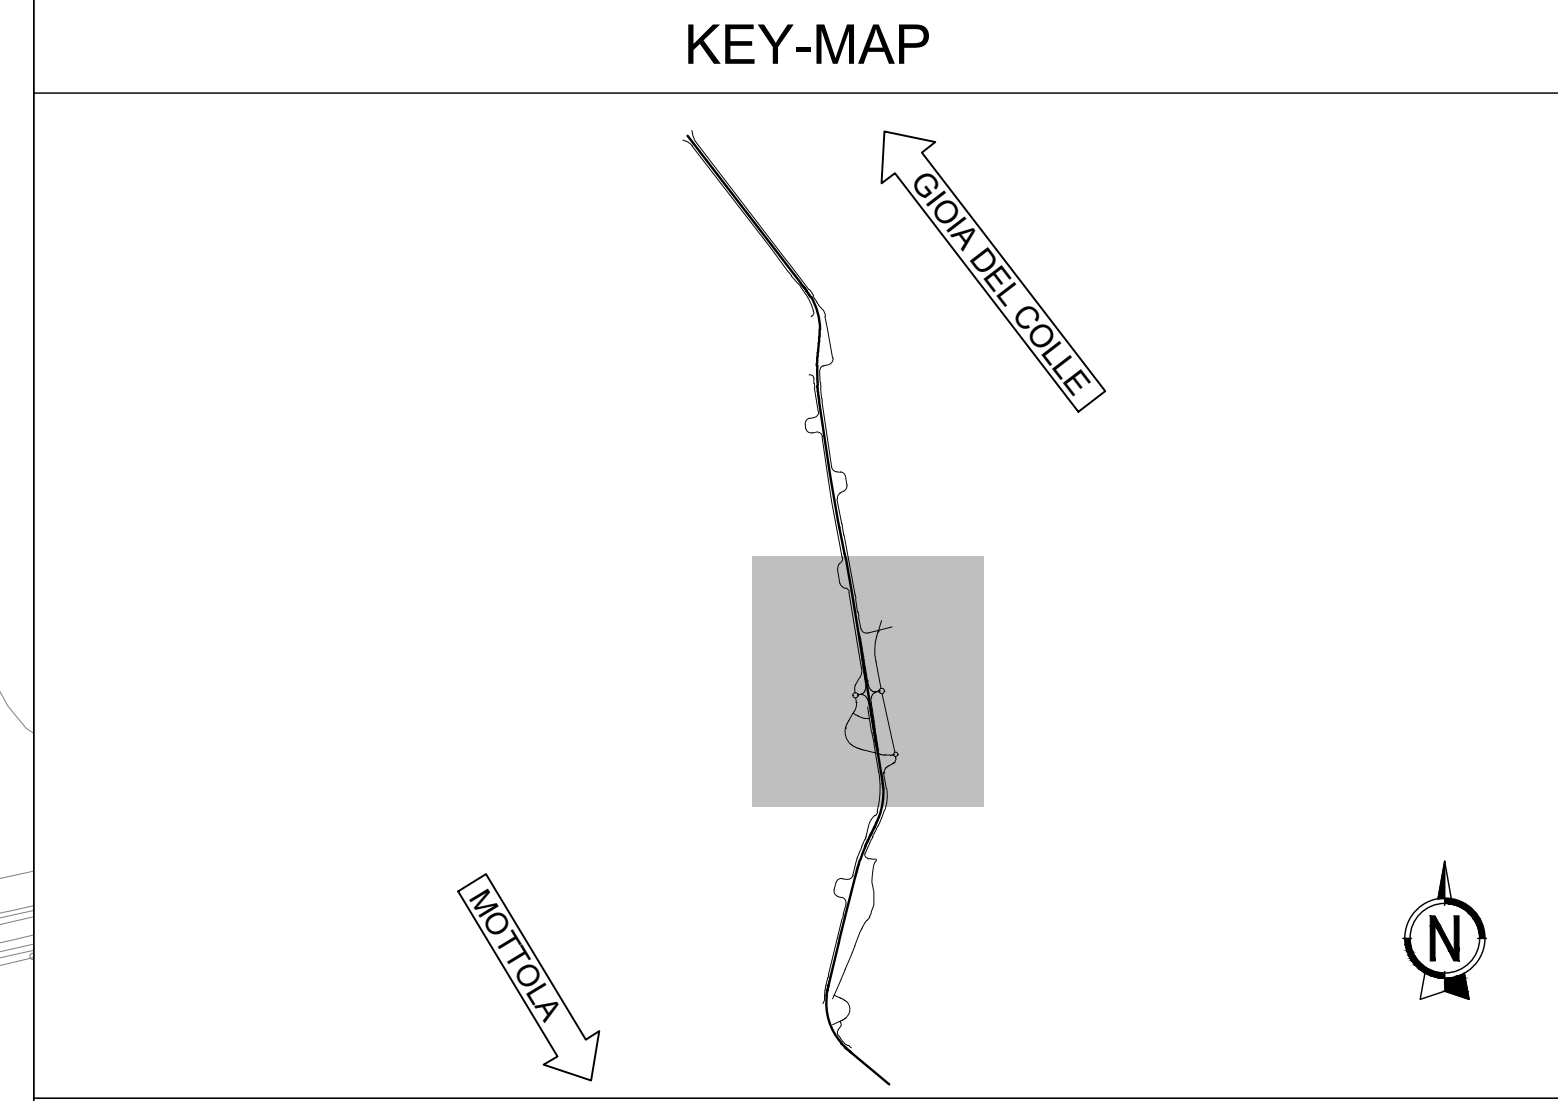

**SVINCOLO PER NOCI**

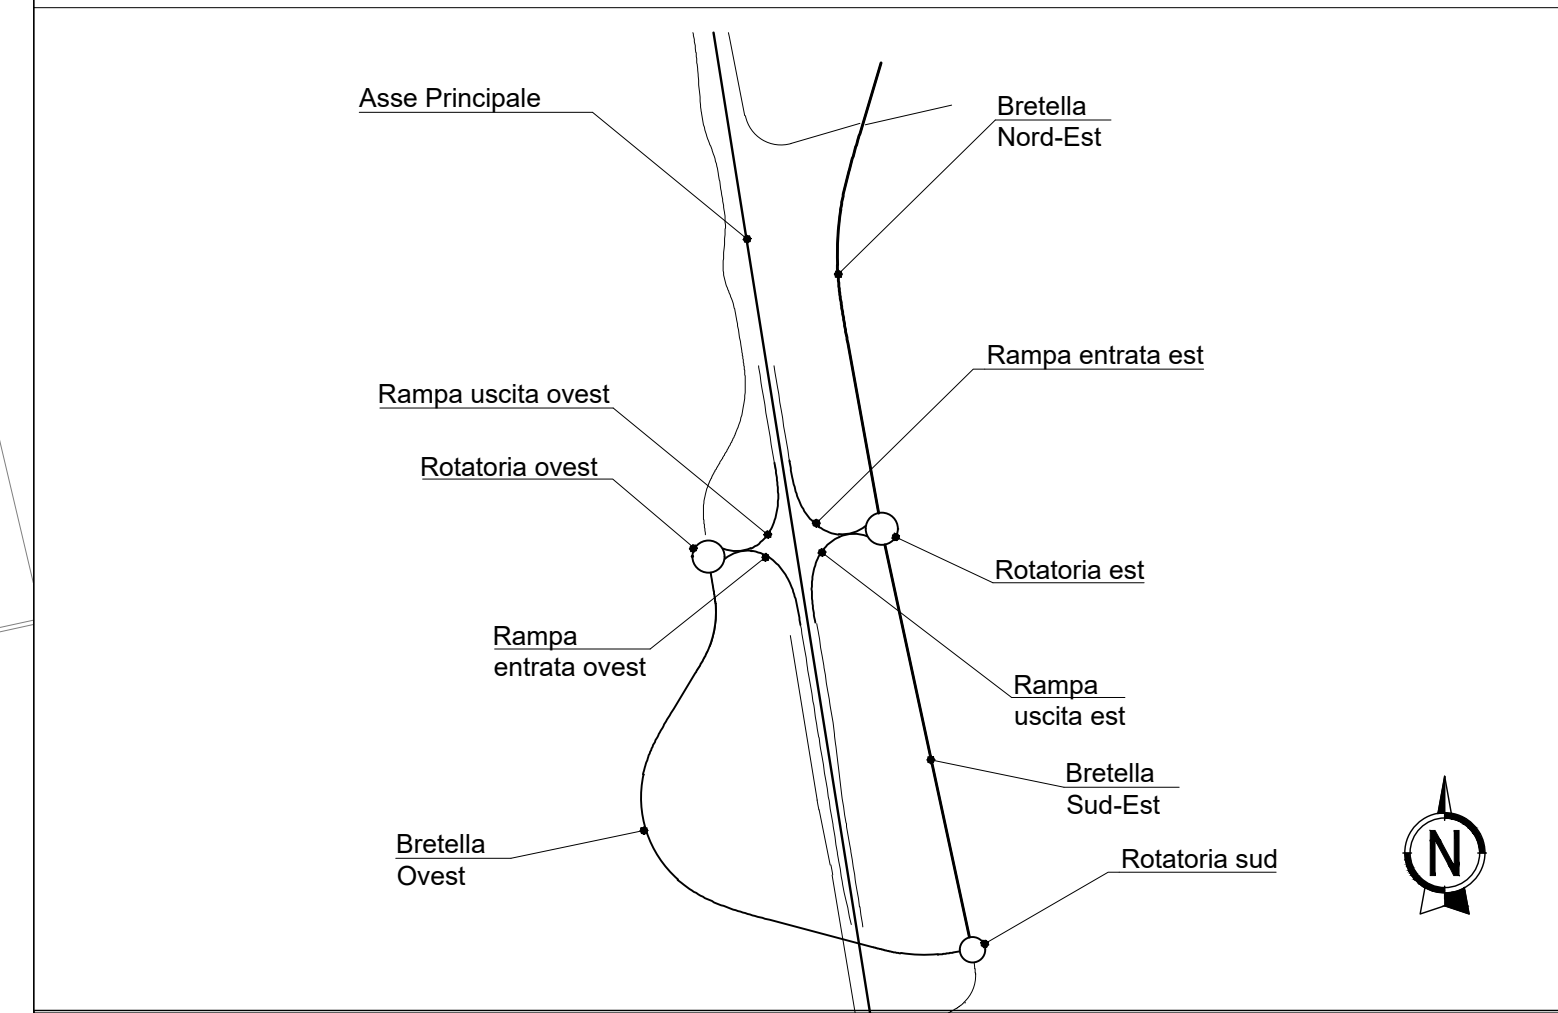

**DIREZIONE TECNICA**

**S.S. 100 "di Gioia del Colle"**  
**COMPLETAMENTO FUNZIONALE E MESSA IN SICUREZZA DELLA S.S. 100, TRA I KM 44+500 E 52+600 (SAN BASILIO) CON SEZIONE DI TIPO B.**

**PROGETTO DEFINITIVO**

COD. BA291

RESPONSABILE INTEGRAZIONE SPECIALISTICA  
Ing. Alessandro Aliotta - Ordine degli ingegneri di Genova n° 7995 A

Progettisti  
**RIA**  
DIRETTORE TECNICO  
Prof. Ing. Andrea Del Grosso

IL PROGETTISTA E COORDINATORE DELLA SICUREZZA IN FASE DI PROGETTAZIONE  
Ing. Vito Capotorto - Ordine degli ingegneri di Taranto n° 1080

**AMBERG ENGINEERING**  
DIRETTORE TECNICO  
Ing. Franz Pacher

IL GEOLOGO  
Dott. Geol. Mario Stani  
(Ordine dei Geologi della Puglia n° 279)

**ETACONS S.r.l.**  
Società di ingegneria  
DIRETTORE TECNICO  
Ing. Primo STASI

L'ARCHEOLOGO: Dott.ssa Paola Innucciello  
Elenco MIC n. 2571 - archeologa di 1° fascia ai sensi del D.M. 244/2019

**INGEGNERI ASSOCIATI**  
Ing. Tommaso DI BARI  
Ing. Vito CAPOTORTO

IL RESPONSABILE DEL PROCEDIMENTO  
Ing. Alberto SANCHIRICO

**LAND**  
DIRETTORE TECNICO  
Arch. Andrea KIPAR

**PROGETTO STRADALE**

**Svincolo per Noci**  
**Planimetria di progetto - Bretezza Nord-Est / Sud-Est**

CODICE PROGETTO		NOME FILE		REVISIONE	SCALA:
PROGETTO	LIV. PROC. ANNO	V01SV01TRAPP03_A		A	1:1000
STBA0291	D 23	CODICE ELAB. V01SV01TRAPP03			

A	Prima emissione	Giugno 2023	F. Bolettieri	V. Capotorto	T. Di Bari
REV.	DESCRIZIONE	DATA	REDATTO	VERIFICATO	APPROVATO