

**S.S. 100 "di Gioia del Colle"
COMPLETAMENTO FUNZIONALE E MESSA IN SICUREZZA DELLA S.S. 100, TRA I KM
44+500 E 52+600 (SAN BASILIO) CON SEZIONE DI TIPO B.**

PROGETTO DEFINITIVO

COD. BA291

RESPONSABILE INTEGRAZIONE SPECIALISTICA
Ing. Alessandro Aliotta – Ordine degli Ingegneri di Genova n° 7995 A

IL PROGETTISTA E COORDINATORE DELLA SICUREZZA IN FASE DI PROGETTAZIONE
Ing. Vito Capotorto – Ordine degli Ingegneri di Taranto n° 1080

IL GEOLOGO
Dott. Geol. Mario Stani
(Ordine dei Geologi della Puglia n° 279)

L'ARCHEOLOGO: Dott.ssa Paola Innuzziello
Elenco MIC n. 2571 – archeologo di 1° fascia ai sensi del D.M. 244/2019

IL RESPONSABILE DEL PROCEDIMENTO
Ing. Alberto SANCHIRICO

Progettisti



DIRETTORE TECNICO
Prof. Ing. Andrea Del Grosso



DIRETTORE TECNICO
Ing. Franz Pacher



DIRETTORE TECNICO
Ing. Primo STASI



Ing. Tommaso Di BARI
Ing. Vito CAPOTORTO





DIRETTORE TECNICO
LAND Italia Srl
Arch. Andreas KIPAR

**PROGETTO STRADALE
Svincolo per Noci
Album delle sezioni trasversali**

CODICE PROGETTO			NOME FILE	REVISIONE	SCALA:
PROGETTO	LIV. PROG.	ANNO	V01SV01TRASZ01_A		
STBA0291	D	23	CODICE ELAB. V01SV01TRASZ01	A	1:200
A	Prima emissione	Giugno 2023	F. Bolettieri	V. Capotorto	T. Di Bari
REV.	DESCRIZIONE	DATA	REDATTO	VERIFICATO	APPROVATO

SVINCOLO PER NOCI

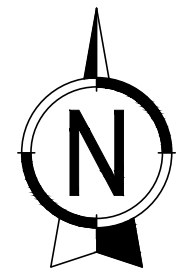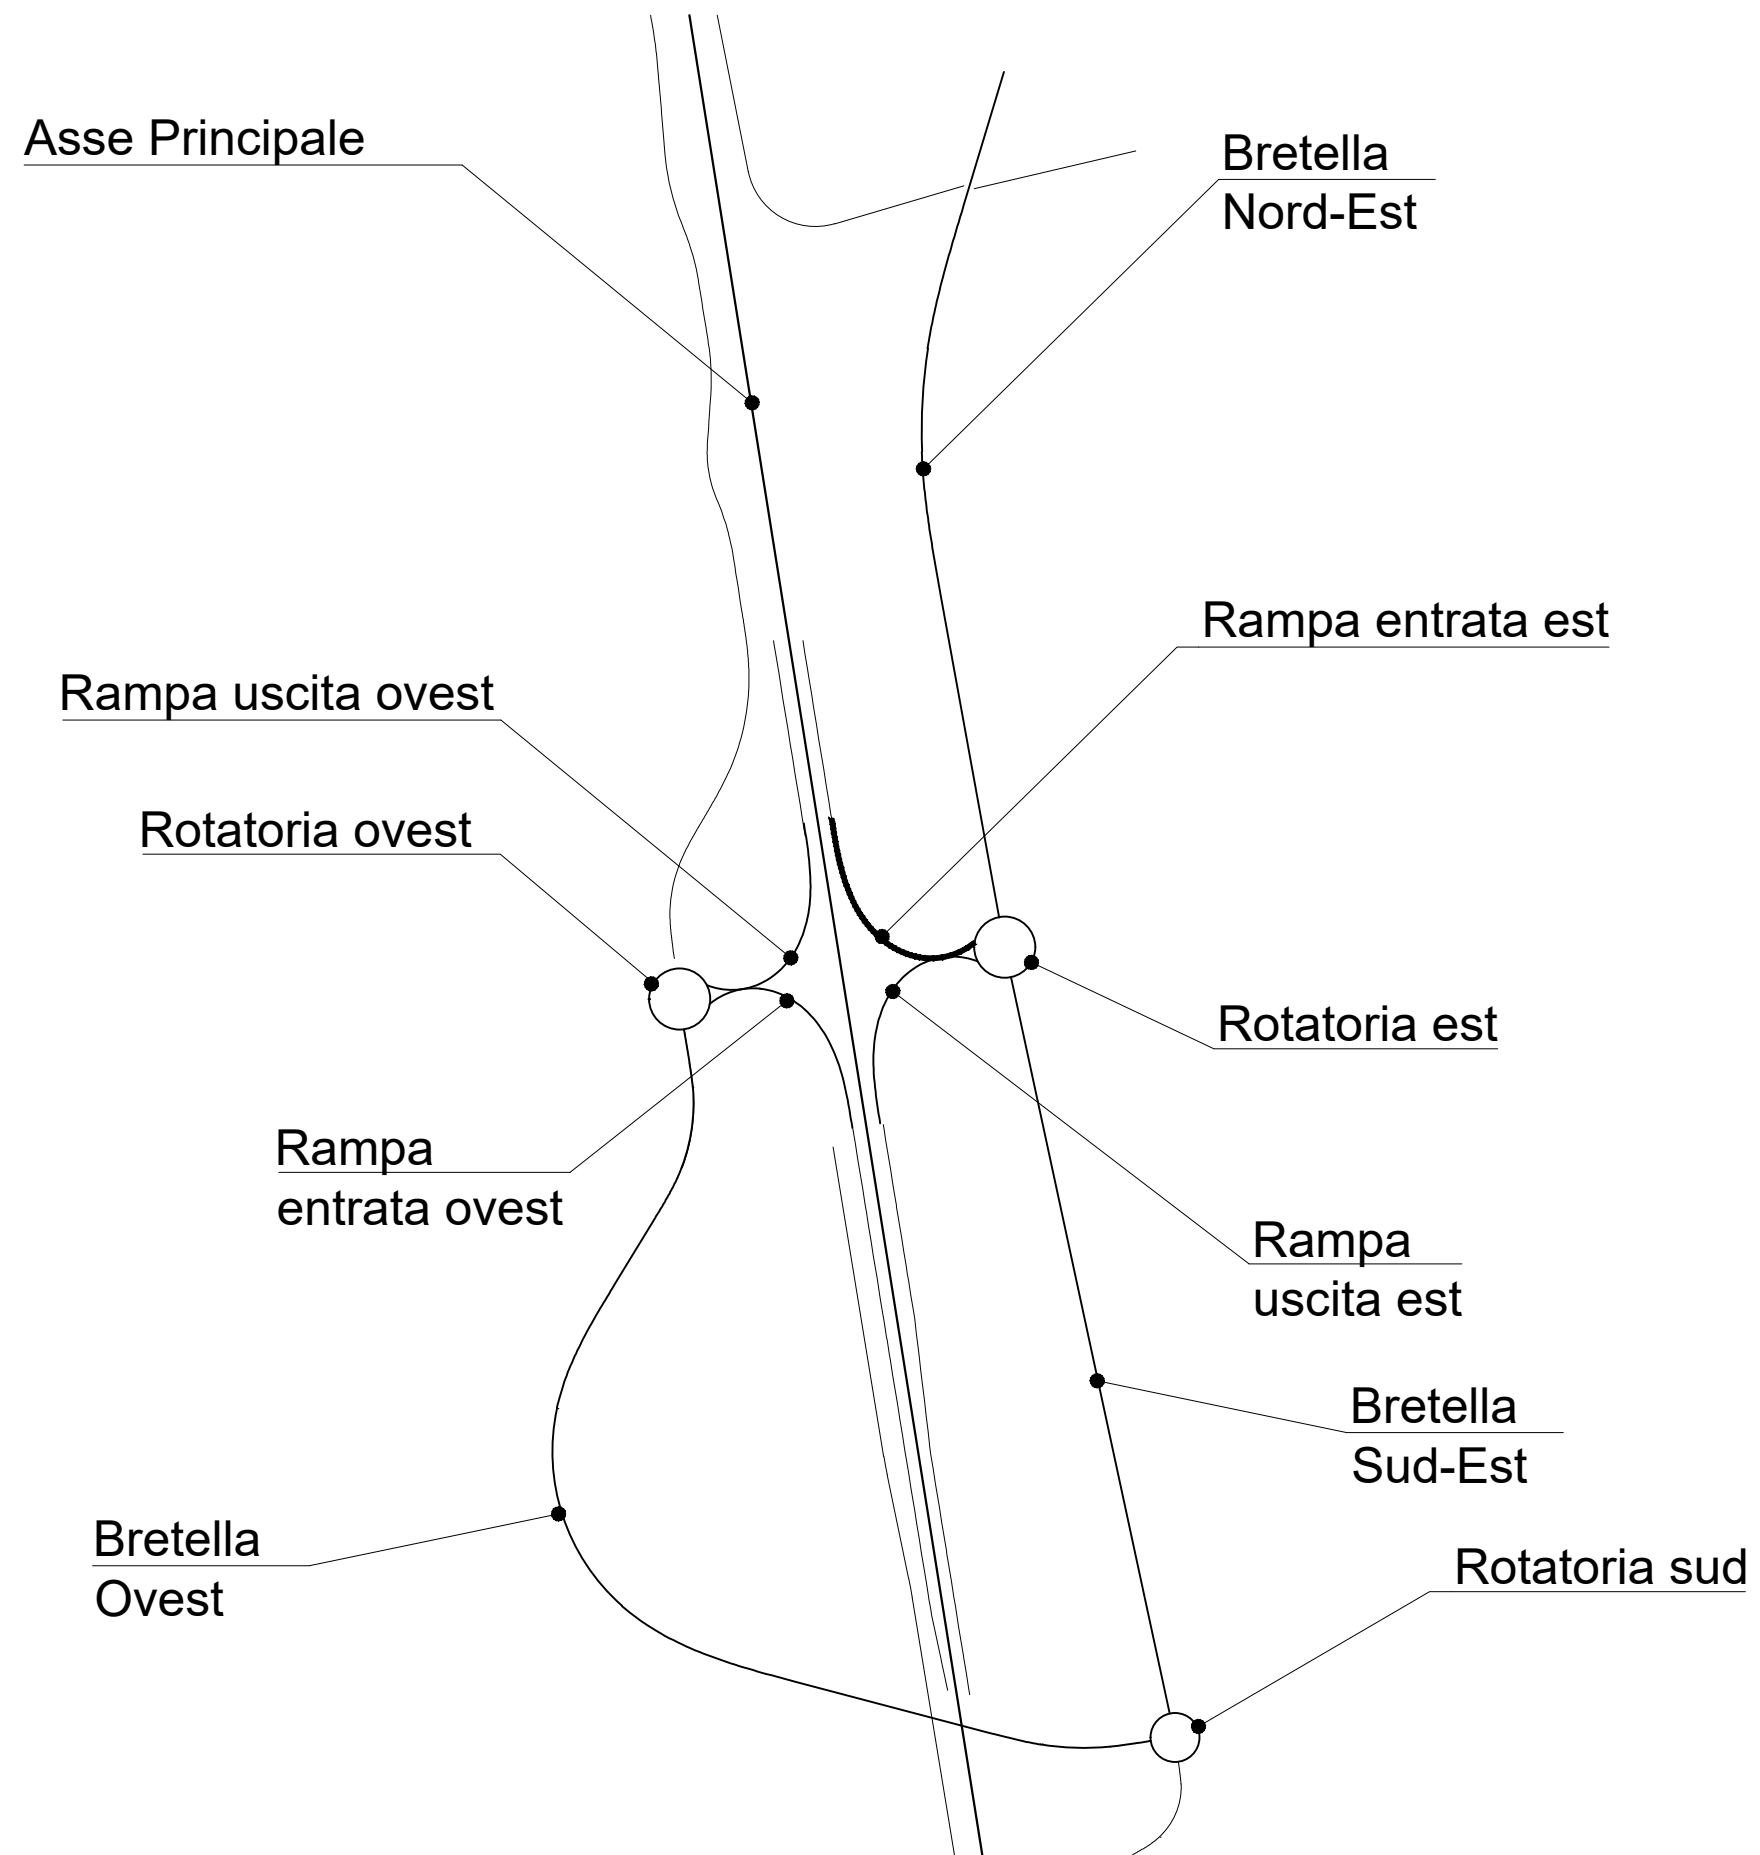

SCAVI E BONIFICHE	
SCOTICO	8.56 m
BONIFICA	5.14 mq

RILEVATI	
RIEMPIMENTO	0.32 mq
RILEVATO	4.51 mq
TERRENO VEGETALE	2.99 m


SOVRASTRUTTURA STRADALE	
STRATO DI USURA	6.00 m
STRATO DI BINDER	6.00 m
STRATO DI BASE	6.00 m
STRATO DI FONDAZIONE	1.61 mq

MANUFATTI	
CORDOLO	0.04 mq

SEZIONE N. : 1
 Qt. prog. : 323.34
 Progr. Km : 0+000.000

Scala 1:200

Qt. rif. 310.000

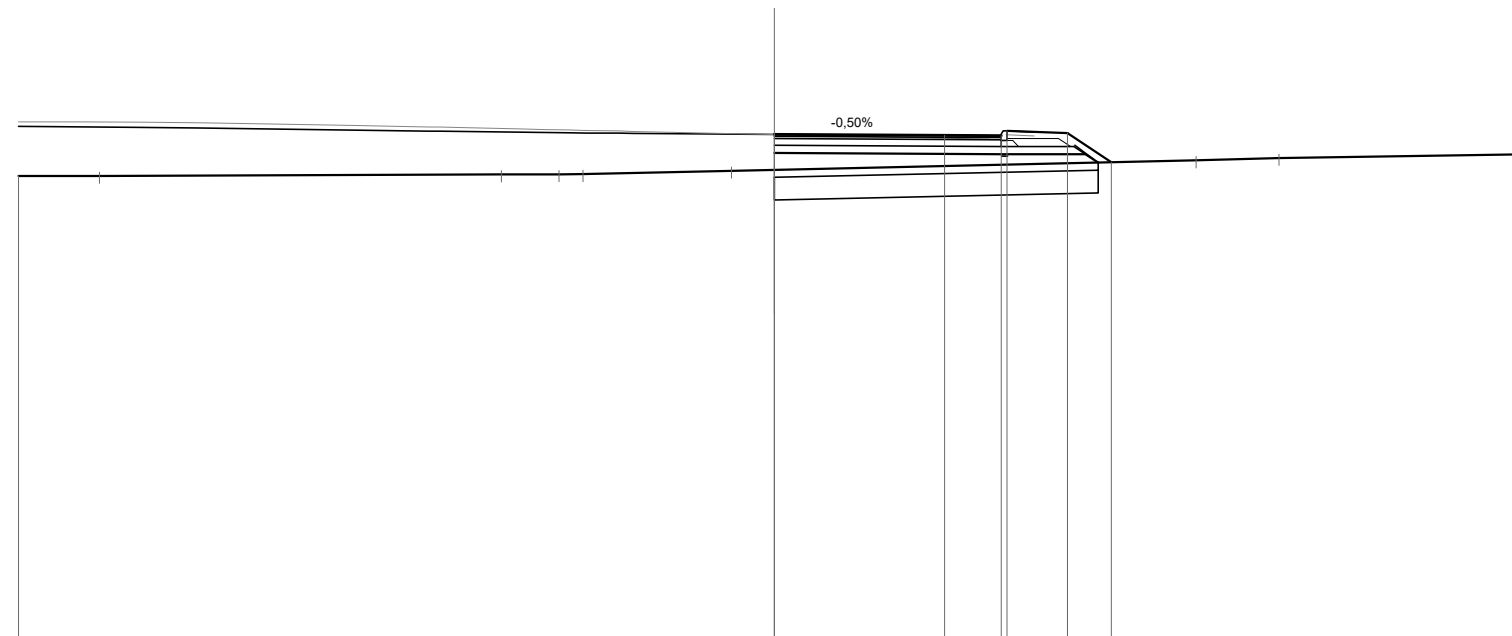

Quote Progetto Pavim.							323.34		323.32	323.31	323.43	323.38	322.61		
Dist. Parz. Progetto Pavim.								4.50	1.50	1.60	1.16				
Dist. Progetto Pavim.							0.00		4.50	6.00	6.15	7.75	8.91		
Quote Progetto Sottof.							322.85			322.82		322.82	322.60		
Dist. Parz. Progetto Sottof.							6.00			2.22	0.34				
Dist. Progetto Sottof.							0.00			6.00	8.22	8.56			
Quote Terreno	322.24	322.25			322.28	322.29	322.29		322.38	322.41			322.66	322.72	322.82
Distanze Terreno	-20.00	-17.86			-7.23	-5.70	-5.07		-1.14	0.00			-11.15	-13.35	-20.00

SCAVI E BONIFICHE	
SCOTICO	8.64 m
BONIFICA	5.18 mq

RILEVATI	
RILEVATO	0.61 mq
TERRENO VEGETALE	1.96 m


SOVRASTRUTTURA STRADALE	
STRATO DI USURA	6.06 m
STRATO DI BINDER	6.06 m
STRATO DI BASE	6.06 m
STRATO DI FONDAZIONE	1.63 mq

MANUFATTI	
CORDOLO	0.04 mq

SEZIONE N. : 2
 Qt. prog. : 323.55
 Progr. Km : 0+020.000

Scala 1:200

Qt. rif. 310.000

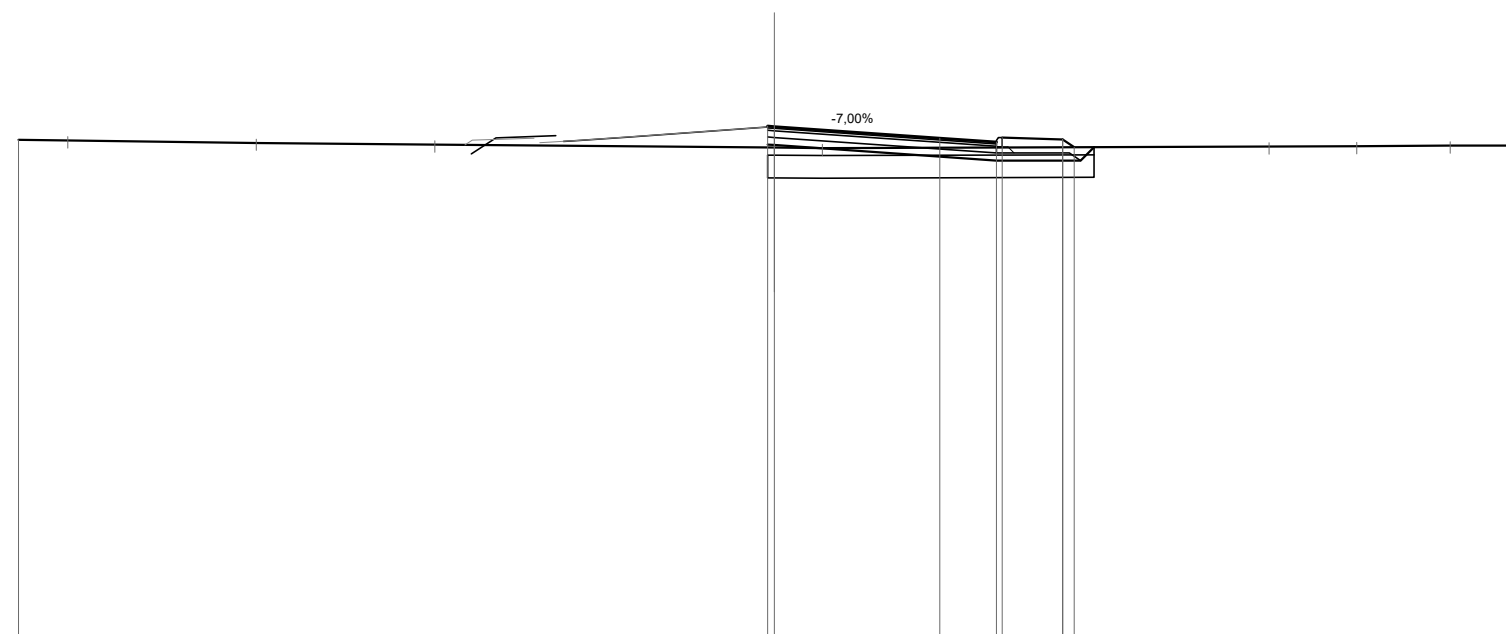

Quote Progetto Pavim.						323.56	323.55		323.25	323.14	323.26	323.21	323.01					
Dist. Parz. Progetto Pavim.								4.37	1.50	1.60								
Dist. Progetto Pavim.						-0.18	-0.18		4.37	5.87	6.02	7.62	7.93					
Quote Progetto Sottof.						323.07	323.06			322.65		322.65	323.01					
Dist. Parz. Progetto Sottof.						0.18		5.87		2.22		0.36						
Dist. Progetto Sottof.						-0.18	-0.18		5.87		8.10	8.45						
Quote Terreno	323.20	323.18	323.12	323.07	322.99	322.98	323.02	323.03	323.05	323.05								
Distanze Terreno	-20.00	-18.70	-13.71	-8.98	0.00	1.27	13.08	15.41	17.88	20.00								

SCAVI E BONIFICHE	
SCOTICO	12.33 m
BONIFICA	7.40 mq

RILEVATI	
RIEMPIMENTO	0.64 mq
RILEVATO	7.86 mq
TERRENO VEGETALE	6.88 m


SOVRASTRUTTURA STRADALE	
STRATO DI USURA	6.50 m
STRATO DI BINDER	6.50 m
STRATO DI BASE	6.50 m
STRATO DI FONDAZIONE	2.12 mq

MANUFATTI	
CORDOLO	0.08 mq

SEZIONE N. : 4
 Qt. prog. : 324.53
 Progr. Km : 0+060.000

Scala 1:200

Qt. rif. 311.000

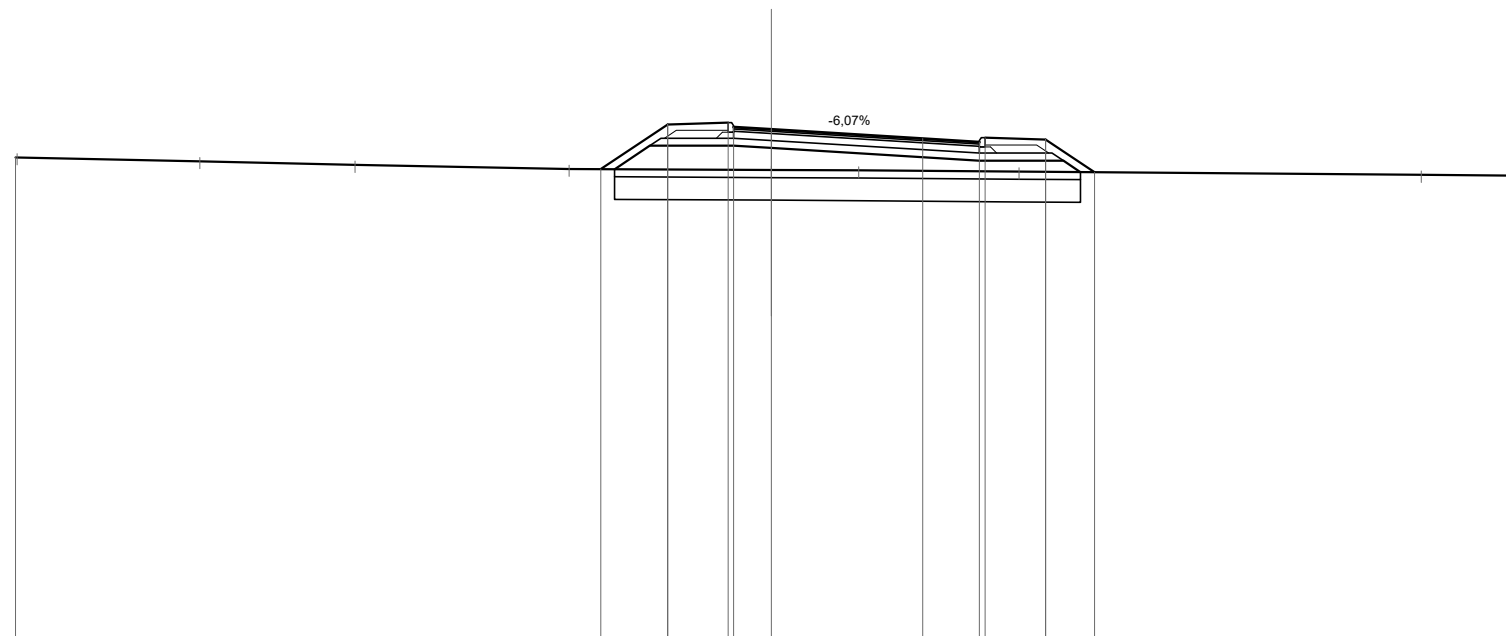

Quote Progetto Pavim.					323.48	324.65	324.71	324.53		324.28	324.19	324.26	323.40
Dist. Parz. Progetto Pavim.					1.76	1.60	1.00	4.00		1.50	1.60	1.29	
Dist. Progetto Pavim.					-4.51	-2.75	-1.15	-1.00		-4.00	5.50	7.25	-8.54
Quote Progetto Sottof.					323.48	324.10	324.10	324.04		323.70	323.70	323.40	
Dist. Parz. Progetto Sottof.					0.93	2.22	1.00	5.50		2.22	0.46		
Dist. Progetto Sottof.					-4.15	-3.22	-1.00	0.00		-5.50	-7.72	-8.18	
Quote Terreno	323.79	323.69	323.59	323.48			323.46	323.44		323.41		323.33	323.30
Distanze Terreno	-20.00	-15.13	-11.02	-5.35			0.00	-2.31		-6.55		-17.19	-20.00

SCAVI E BONIFICHE	
SCOTICO	9.42 m
BONIFICA	5.65 mq

RILEVATI	
RIEMPIMENTO	0.32 mq
RILEVATO	5.93 mq
TERRENO VEGETALE	3.40 m

SOVRASTRUTTURA STRADALE	
STRATO DI USURA	6.50 m
STRATO DI BINDER	6.50 m
STRATO DI BASE	6.50 m
STRATO DI FONDAZIONE	1.72 mq

MANUFATTI	
CORDOLO	0.04 mq


SEZIONE N. : 7

Qt. prog. : 324.62

Progr. Km : 0+120.000

Scala 1:200

Qt. rif. 311.000

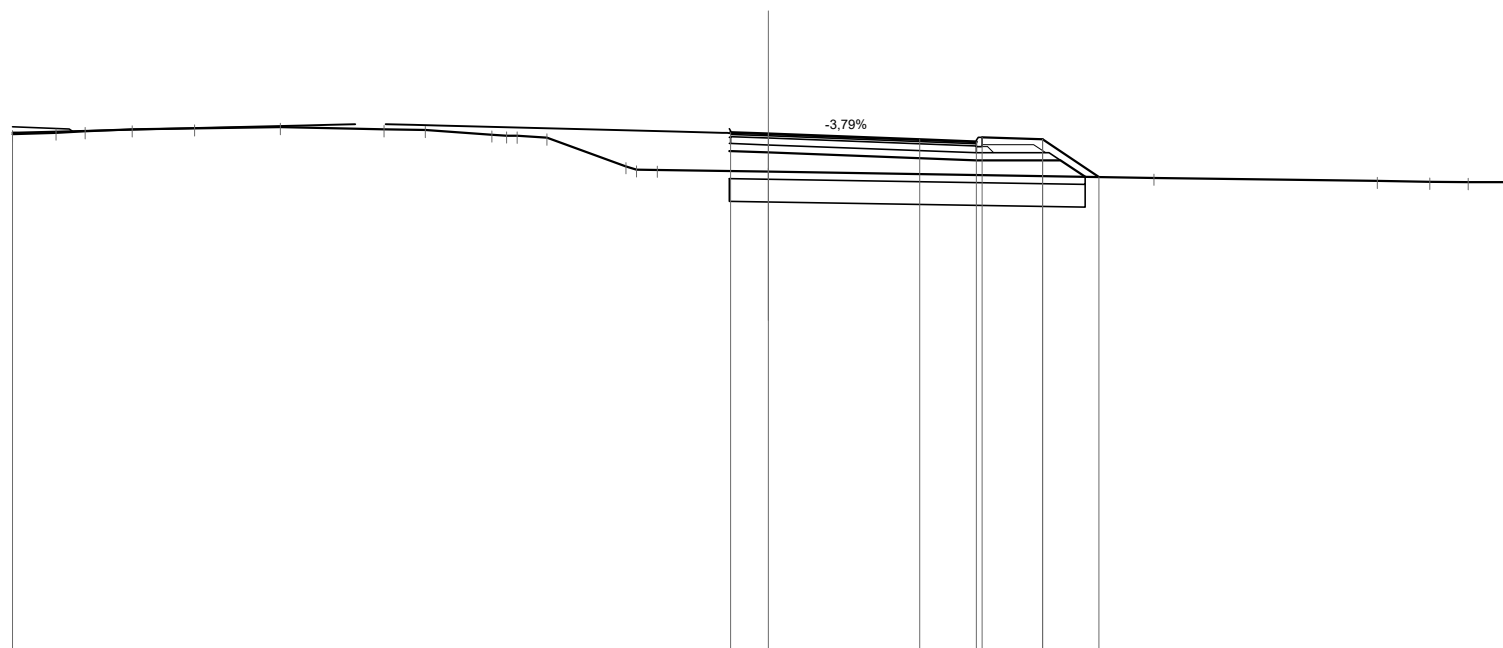

Quote Progetto Pavim.									324.66	324.62			324.47	324.41	324.53	324.48	323.48	
Dist. Parz. Progetto Pavim.									1.00		4.00		1.50		1.60	1.50		
Dist. Progetto Pavim.									-1.00	0.00			4.00	5.50	5.65	7.25	8.75	
Quote Progetto Sottof.									324.17	324.17	324.13			323.92	324.53	323.92	323.49	
Dist. Parz. Progetto Sottof.									0.04	1.00		5.50		2.22	0.65			
Dist. Progetto Sottof.									-1.04	-1.00	0.00			5.50	7.72	8.38		
Quote Terreno	324.61	324.65	324.69	324.74	324.76	324.80	324.74	324.72	324.60	324.57	324.52	323.76	323.67	323.62			323.46	
Distanze Terreno	-20.00	-18.85	-18.08	-16.84	-15.19	-12.91	-10.17	-9.08	-7.32	-6.65	-5.87	-3.77	-2.94	0.00			-10.20	

SCAVI E BONIFICHE	
SCOTICO	8.37 m
BONIFICA	5.01 mq

RILEVATI	
RIEMPIMENTO	0.32 mq
RILEVATO	3.03 mq
TERRENO VEGETALE	3.27 m

SOVRASTRUTTURA STRADALE	
STRATO DI USURA	5.59 m
STRATO DI BINDER	5.59 m
STRATO DI BASE	5.59 m
STRATO DI FONDAZIONE	1.53 mq

MANUFATTI	
CORDOLO	0.04 mq


SEZIONE N. : 8

Qt. prog. : 324.52

Progr. Km : 0+140.000



Scala 1:200

Qt. rif. 311.000

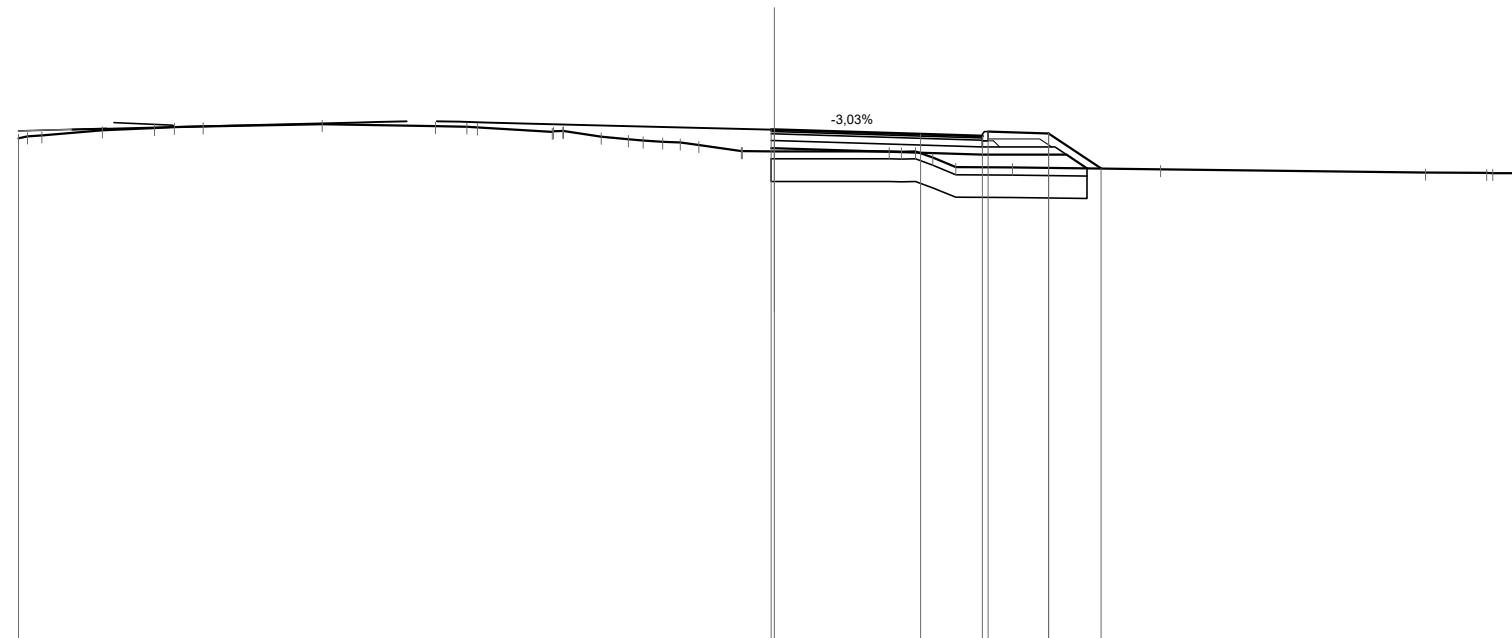

Quote Progetto Pavim.										324.52	324.52																			
Dist. Parz. Progetto Pavim.											3.87	1.63	1.60	1.39																
Dist. Progetto Pavim.											0.08	0.00	3.87	5.50	5.65	7.25	8.64													
Quote Progetto Sottof.											324.03	324.03			323.86	323.86	323.50													
Dist. Parz. Progetto Sottof.											0.08	5.50		2.22	0.55															
Dist. Progetto Sottof.											0.08	0.00		5.50	7.72	8.27														
Quote Terreno	324.30	324.37	324.50	324.57	324.59	324.61	324.67	324.62	324.60	324.58	324.46	324.49	324.33	324.27	324.20	324.18	324.11	323.95	323.95	323.95										
Distanze Terreno	-20.00	-19.38	-17.78	-16.40	-15.88	-15.12	-11.96	-8.97	-8.14	-7.86	-5.88	-5.59	-4.58	-3.87	-2.96	-2.50	-2.00	-0.88	-0.85	0.00	3.04	3.73	4.19	4.80	6.30	10.21	17.22	18.84	19.00	20.00

SVINCOLO PER NOCI

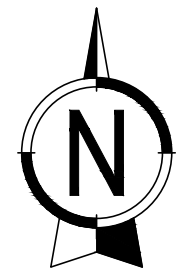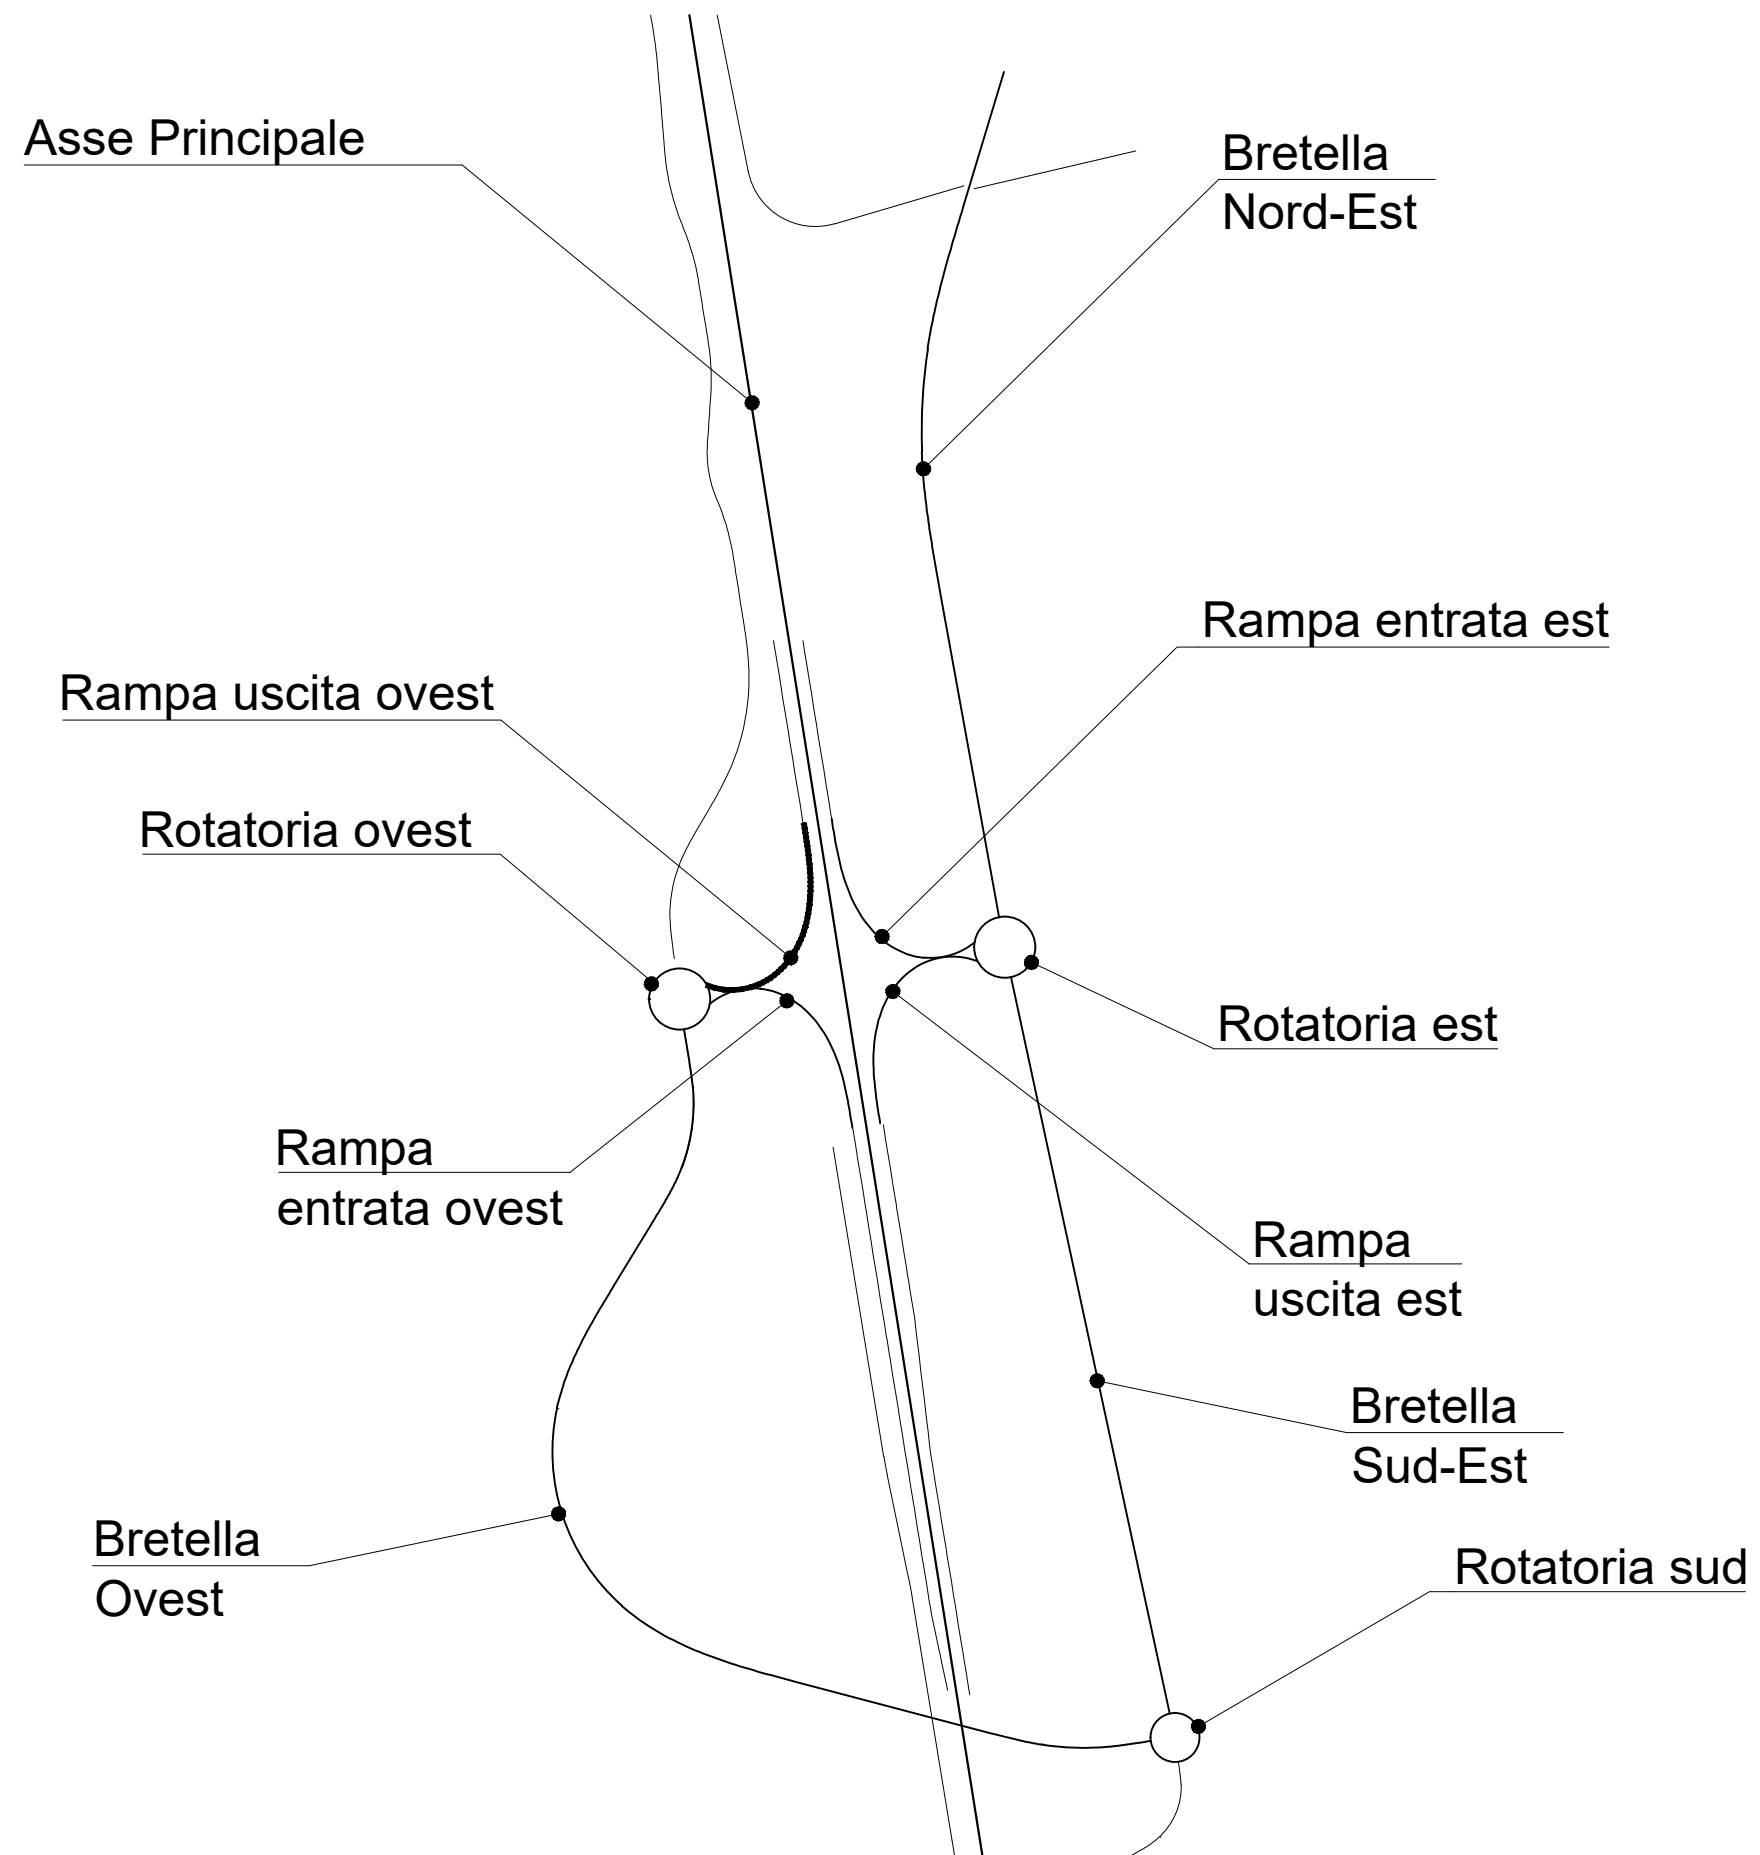


SCAVI E BONIFICHE	
SCOTICO	7.98 m
BONIFICA	4.77 mq
RILEVATI	
RIEMPIMENTO	0.32 mq
RILEVATO	1.76 mq
TERRENO VEGETALE	2.87 m
SOVRASTRUTTURA STRADALE	
STRATO DI USURA	5.51 m
STRATO DI BINDER	5.51 m
STRATO DI BASE	5.51 m
STRATO DI FONDAZIONE	1.51 mq
MANUFATTI	
CORDOLO	0.04 mq

SEZIONE N. : 1
 Qt. prog. : 324.42
 Progr. Km : 0+000.000

Scala 1:200

Qt. rif. 311.000

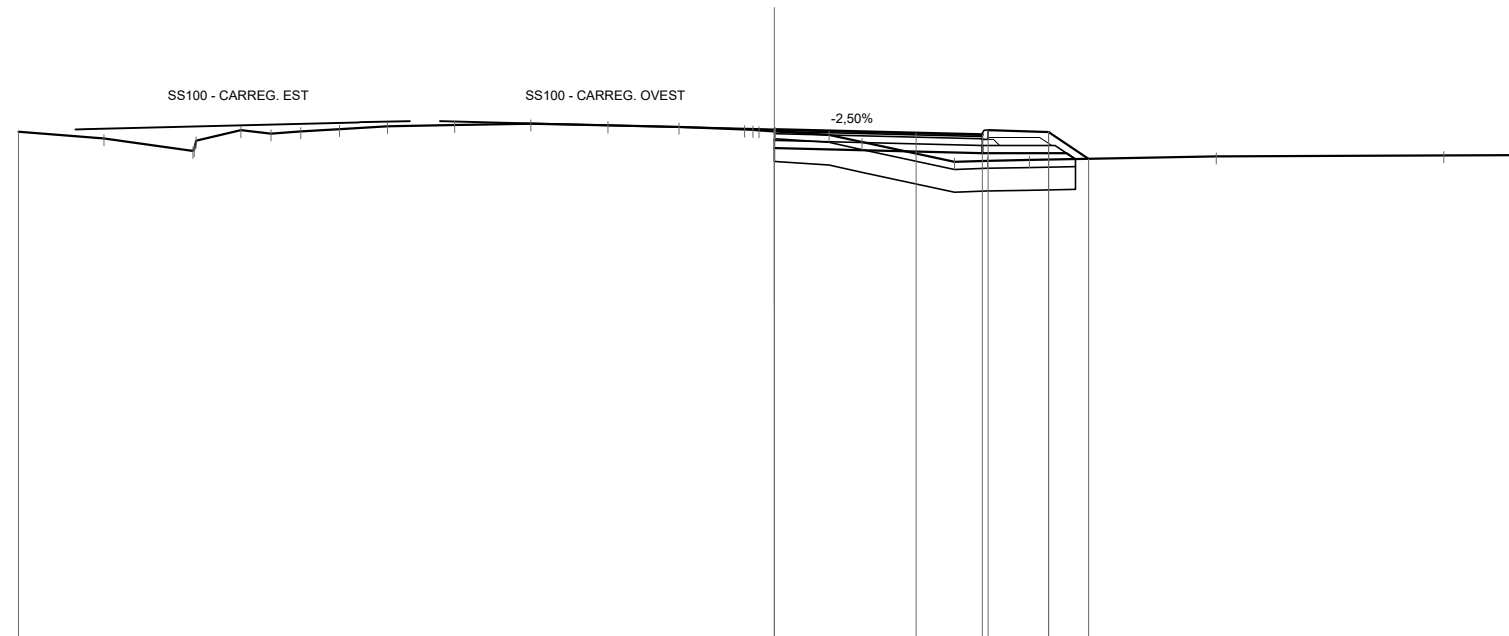

Quote Progetto Pavim.															324.42	324.42	324.33	324.29	324.41	324.35	323.64					
Dist. Parz. Progetto Pavim.															3.75	1.75	1.60	1.06								
Dist. Progetto Pavim.															0.01	-0.01	0.00	3.75	5.50	5.65	7.25	8.31				
Quote Progetto Sottof.															323.93	323.93		323.80	323.80	323.80	323.64					
Dist. Parz. Progetto Sottof.															0.01	5.50	2.22	0.24								
Dist. Progetto Sottof.															-0.01	0.00		5.50	7.72	7.96						
Quote Terreno	324.36	324.19	323.85	324.13	324.40	324.31	324.37	324.43	324.51	324.54	324.57	324.53	324.49	324.42	324.37	324.37	324.28	324.09	323.57	323.59	323.61		323.71	323.74	323.74	
Distanze Terreno	-20.00	-17.74	-15.39	-15.31	-14.12	-13.32	-12.53	-11.51	-10.24	-8.46	-6.44	-4.40	-2.52	-0.79	0.00	0.02	1.44	2.32	4.77	5.64	6.74		11.69	17.71	20.00	

SCAVI E BONIFICHE	
SCOTICO	10.46 m
BONIFICA	6.29 mq


RILEVATI	
RIEMPIMENTO	0.32 mq
RILEVATO	3.15 mq
TERRENO VEGETALE	3.67 m

SOVRASTRUTTURA STRADALE	
STRATO DI USURA	6.50 m
STRATO DI BINDER	6.50 m
STRATO DI BASE	6.50 m
STRATO DI FONDAZIONE	1.94 mq

MANUFATTI	
CORDOLO	0.08 mq

SEZIONE N. : 4
 Qt. prog. : 324.80
 Progr. Km : 0+060.000

Scala 1:200

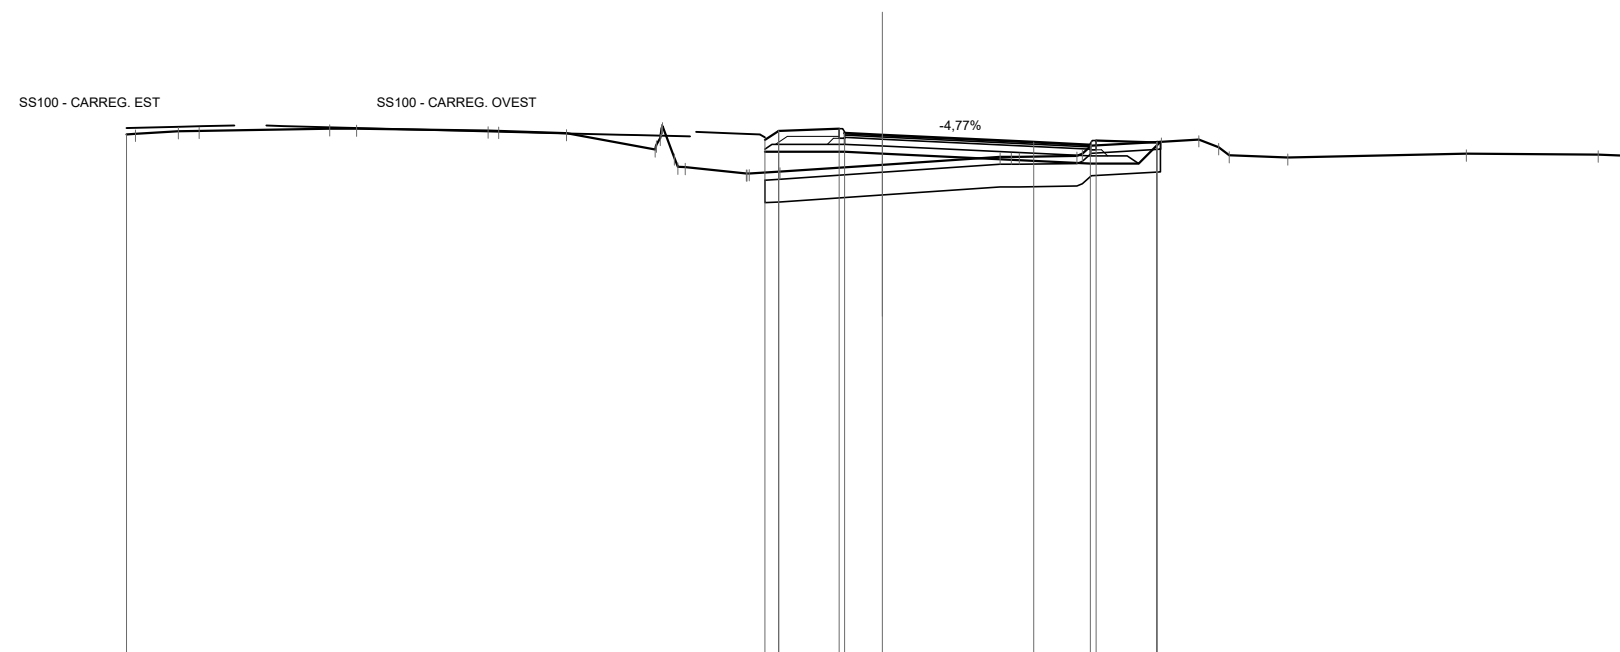

Quote Progetto Pavim.				324.67 324.92	324.97 324.85 324.80		324.61 324.54 324.66	324.61 324.62						
Dist. Parz. Progetto Pavim.				0.36 1.60	1.00 4.00		1.50 1.60							
Dist. Progetto Pavim.				-3.11 -2.75	-1.15 -1.00 0.00		-4.00 5.50 5.65	7.25 7.27						
Quote Progetto Sottof.				324.36	324.36 324.31		324.05 324.05 324.63							
Dist. Parz. Progetto Sottof.				2.11	1.00 5.50		1.28 0.58							
Dist. Progetto Sottof.				-3.11	-1.00 0.00		-5.50 -6.78 -7.35							
Quote Terreno	324.82 324.83	324.90 324.91	324.97 324.97	324.92 324.91	324.85	324.42 324.20 323.96	323.78 323.79 323.84	324.02	324.23 324.23	324.25 324.52 324.63 324.69 324.48 324.26	324.21	324.31	324.29 324.26 324.25	
Distanze Terreno	-20.00 -19.76	-18.63 -18.08	-14.62 -13.92	-10.44 -10.16	-8.36	-6.01 -5.51 -5.22	-3.60 -3.53 -2.71	0.00	3.11 3.62	5.14 5.52	7.38 8.37 8.89 9.18	10.72	15.45	18.94 19.57 20.00

SCAVI E BONIFICHE	
SCOTICO	11.57 m
BONIFICA	6.95 mq

RILEVATI	
RIEMPIMENTO	0.32 mq
RILEVATO	4.05 mq
TERRENO VEGETALE	5.73 m


SOVRASTRUTTURA STRADALE	
STRATO DI USURA	6.50 m
STRATO DI BINDER	6.50 m
STRATO DI BASE	6.50 m
STRATO DI FONDAZIONE	2.12 mq

MANUFATTI	
CORDOLO	0.08 mq

SEZIONE N. : 5
 Qt. prog. : 325.00
 Progr. Km : 0+080.000

Scala 1:200

Qt. rif. 311.000

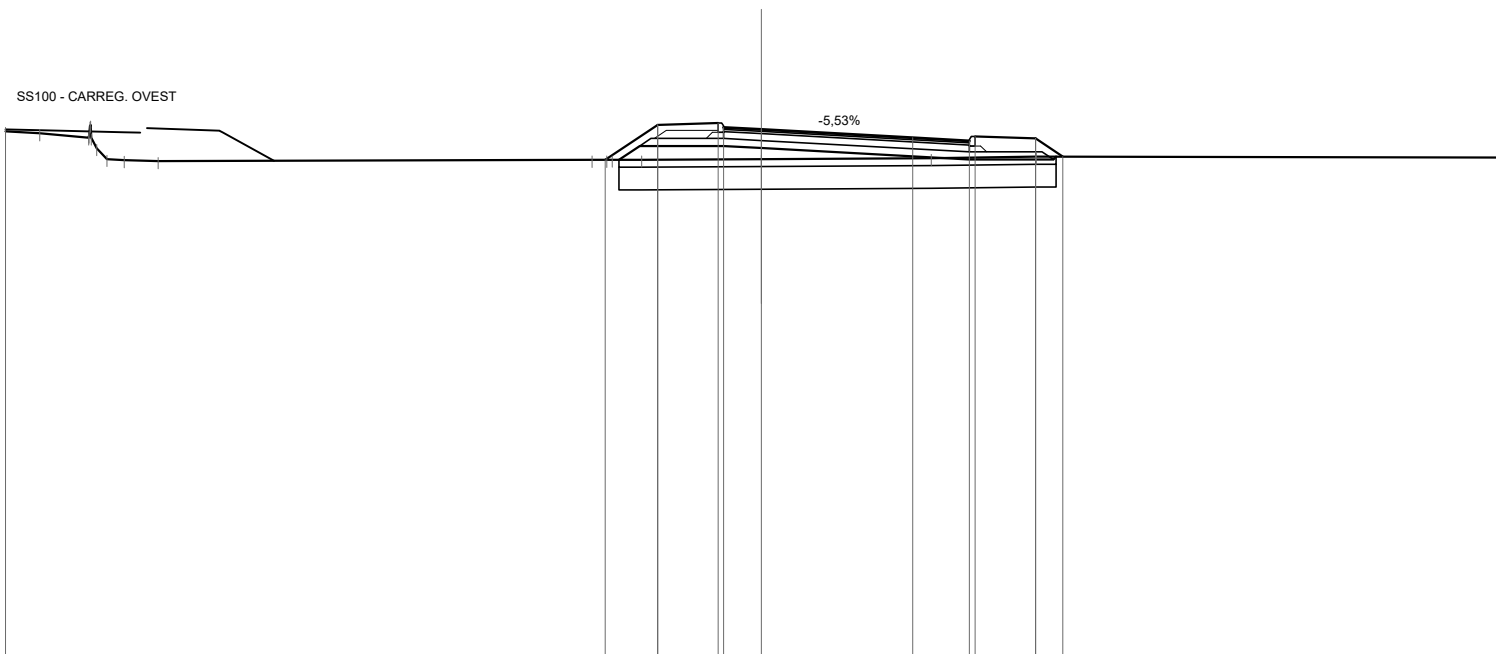

Quote Progetto Pavim.				324.20	325.12	325.18	325.06	325.00		324.78	324.70	324.82	324.76	324.28
Dist. Parz. Progetto Pavim.				1.38	1.60	1.00		4.00		1.50	1.60	0.72		
Dist. Progetto Pavim.				-4.13	-2.75	-1.15	-1.00	0.00		-4.00	5.50	5.65	7.25	7.97
Quote Progetto Sottof.				324.20	324.57	324.57	324.51				324.21		324.21	324.28
Dist. Parz. Progetto Sottof.				0.55	2.22	1.00		5.50			2.22	0.07		
Dist. Progetto Sottof.				-3.77	-3.22	-1.00	0.00			-5.50		7.72	7.80	
Quote Terreno	324.96	324.90	324.79	324.20	324.20	324.20	324.22	324.22	324.25	324.25	324.28			324.26
Distanze Terreno	-20.00	-19.09	-17.80	-4.48	-3.94	-3.17	0.00		-4.49		-7.27			20.00


SCAVI E BONIFICHE	
SCOTICO	11.65 m
BONIFICA	6.98 mq

RILEVATI	
RIEMPIMENTO	0.64 mq
RILEVATO	5.04 mq
TERRENO VEGETALE	6.03 m

SOVRASTRUTTURA STRADALE	
STRATO DI USURA	6.50 m
STRATO DI BINDER	6.50 m
STRATO DI BASE	6.50 m
STRATO DI FONDAZIONE	2.12 mq

MANUFATTI	
CORDOLO	0.08 mq

SEZIONE N. : 6
 Qt. prog. : 325.20
 Progr. Km : 0+100.000

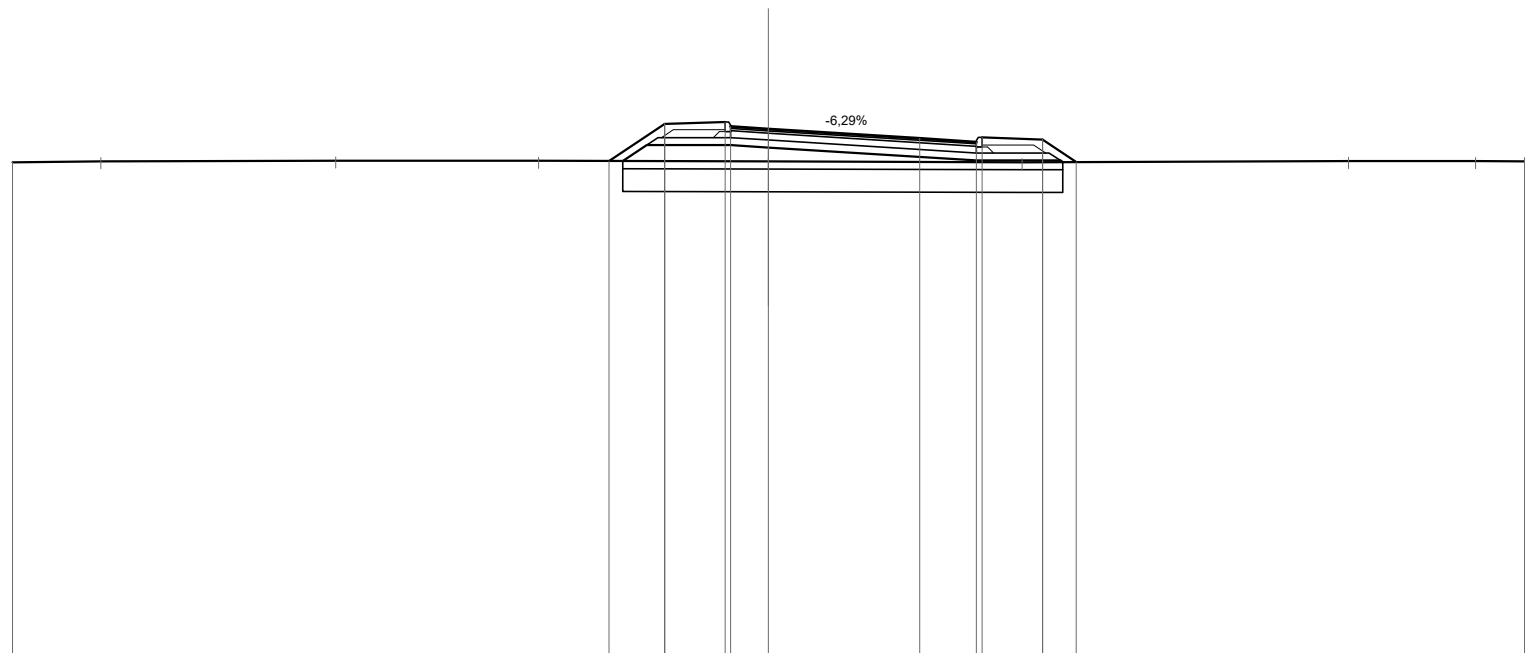

Scala 1:200

Qt. rif. 311.000

Quote Progetto Pavim.					324.35	325.33	325.39	325.27	325.20		324.95	324.86	324.98	324.92	324.33	
Dist. Parz. Progetto Pavim.					1.47	1.60	1.00	4.00	1.50	1.60	0.89					
Dist. Progetto Pavim.					-4.22	-2.75	-1.15	-1.00	0.00		-4.00	5.50	5.65	7.25	8.14	
Quote Progetto Sottof.					324.35	324.78	324.78	324.71			324.37	324.37	324.33			
Dist. Parz. Progetto Sottof.					0.64	2.22	1.00	5.50	2.22	0.00						
Dist. Progetto Sottof.					-3.86	-3.22	-1.00	0.00			-5.50	7.72	7.78			
Quote Terreno	324.32	324.35	324.36	324.36			324.34				324.32			324.35	324.35	
Distanze Terreno	-20.00	-17.66	-11.45	-6.09			0.00				-6.71			-15.35	-18.71	-20.00

SCAVI E BONIFICHE	
SCOTICO	9.26 m
BONIFICA	5.56 mq

RILEVATI	
RIEMPIMENTO	0.32 mq
RILEVATO	8.66 mq
TERRENO VEGETALE	3.76 m


SOVRASTRUTTURA STRADALE	
STRATO DI USURA	6.00 m
STRATO DI BINDER	6.00 m
STRATO DI BASE	6.00 m
STRATO DI FONDAZIONE	1.62 mq

MANUFATTI	
CORDOLO	0.04 mq

SEZIONE N. : 8
 Qt. prog. : 325.58
 Progr. Km : 0+140.000

Scala 1:200

Qt. rif. 312.000

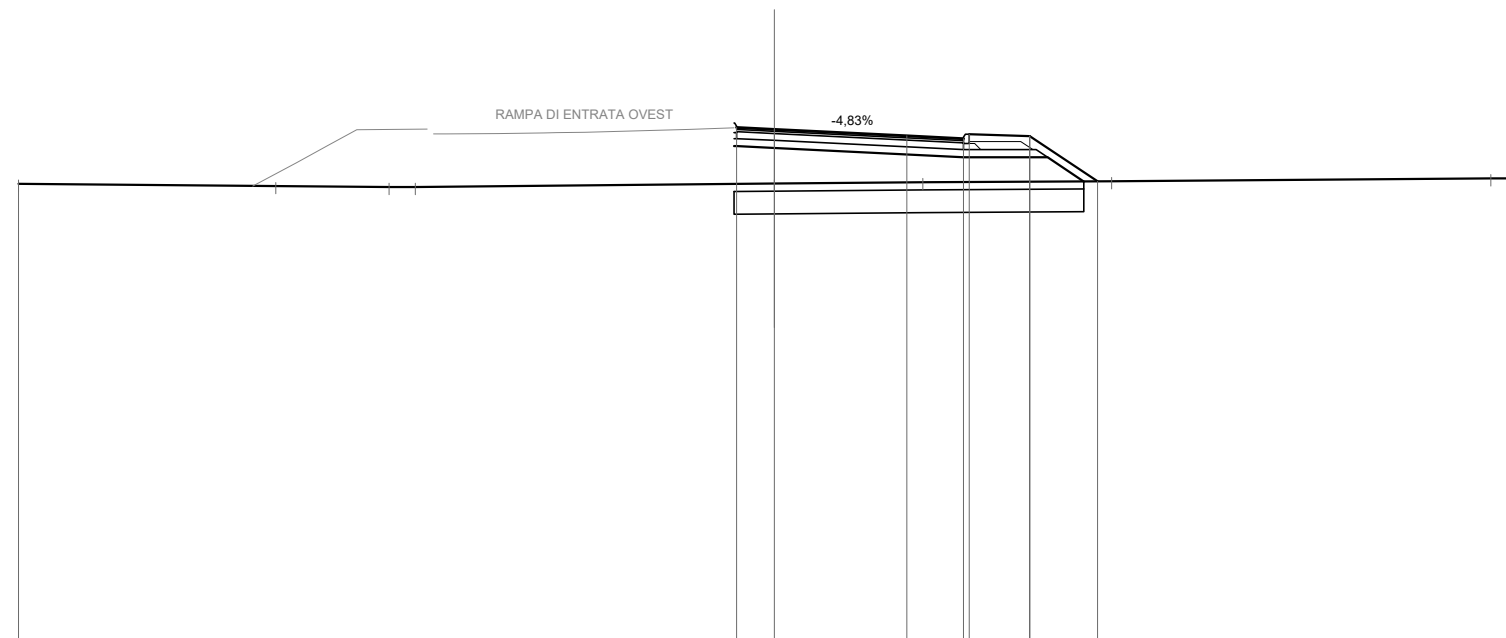

Quote Progetto Pavim.				325.63	325.58		325.41	325.34	325.46	325.40	324.21		
Dist. Parz. Progetto Pavim.				1.00	3.50		1.50	1.60	1.80				
Dist. Progetto Pavim.				-1.00	0.00		-3.50	5.00	5.15	6.75	8.55		
Quote Progetto Sottof.				325.14	325.14	325.09		324.85	324.85	324.21			
Dist. Parz. Progetto Sottof.				0.07	1.00		5.00	2.22	0.96				
Dist. Progetto Sottof.				-1.07	-1.00	0.00		-5.00	-7.22	-8.19			
Quote Terreno	324.14		324.08		324.06	324.06		324.18			324.28	324.29	
Distanze Terreno	-20.00		-13.19		-10.20	-9.50		-3.93			-8.92	-18.96	-20.00

SCAVI E BONIFICHE	
SCOTICO	8.39 m
BONIFICA	5.03 mq

RILEVATI	
RIEMPIMENTO	0.32 mq
RILEVATO	7.75 mq
TERRENO VEGETALE	3.99 m


SOVRASTRUTTURA STRADALE	
STRATO DI USURA	5.00 m
STRATO DI BINDER	5.00 m
STRATO DI BASE	5.00 m
STRATO DI FONDAZIONE	1.41 mq

MANUFATTI	
CORDOLO	0.04 mq

SEZIONE N. : 9
 Qt. prog. : 325.53
 Progr. Km : 0+154.340


Scala 1:200

Qt. rif. 312.000

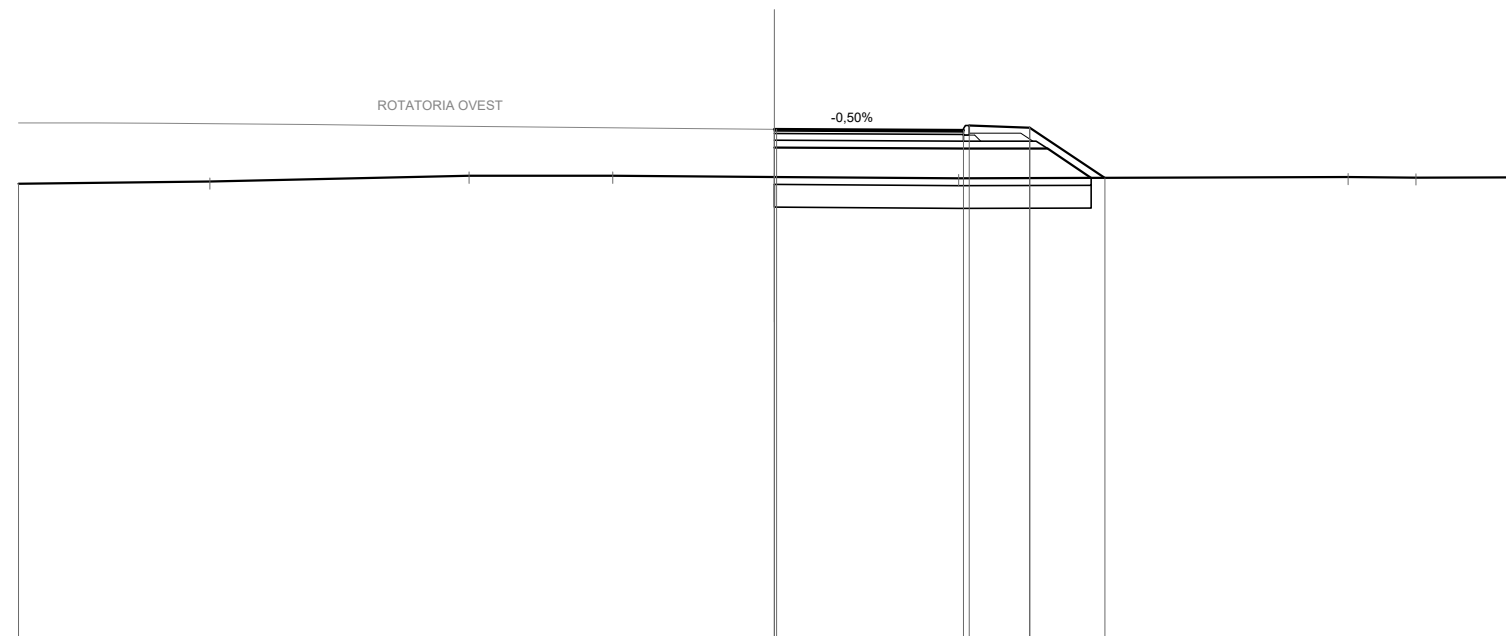


Quote Progetto Pavim.						325.53	325.53	325.51	325.63	325.58	324.25
Dist. Parz. Progetto Pavim.							4.94	1.60	1.99		
Dist. Progetto Pavim.						0.00	0.06	5.00	5.15	6.75	8.74
Quote Progetto Sottof.						325.04		325.02		325.02	324.25
Dist. Parz. Progetto Sottof.						5.00		2.22		1.16	
Dist. Progetto Sottof.						0.00		5.00		7.22	8.38
Quote Terreno	324.09	324.15	324.30	324.30	324.27	324.27	324.24	324.24	324.24	324.27	324.26
Distanze Terreno	-20.00	-14.94	-8.08	-4.28	0.00	0.00	-4.88	-4.88	-4.88	-15.18	-20.00

SVINCOLO PER NOCI

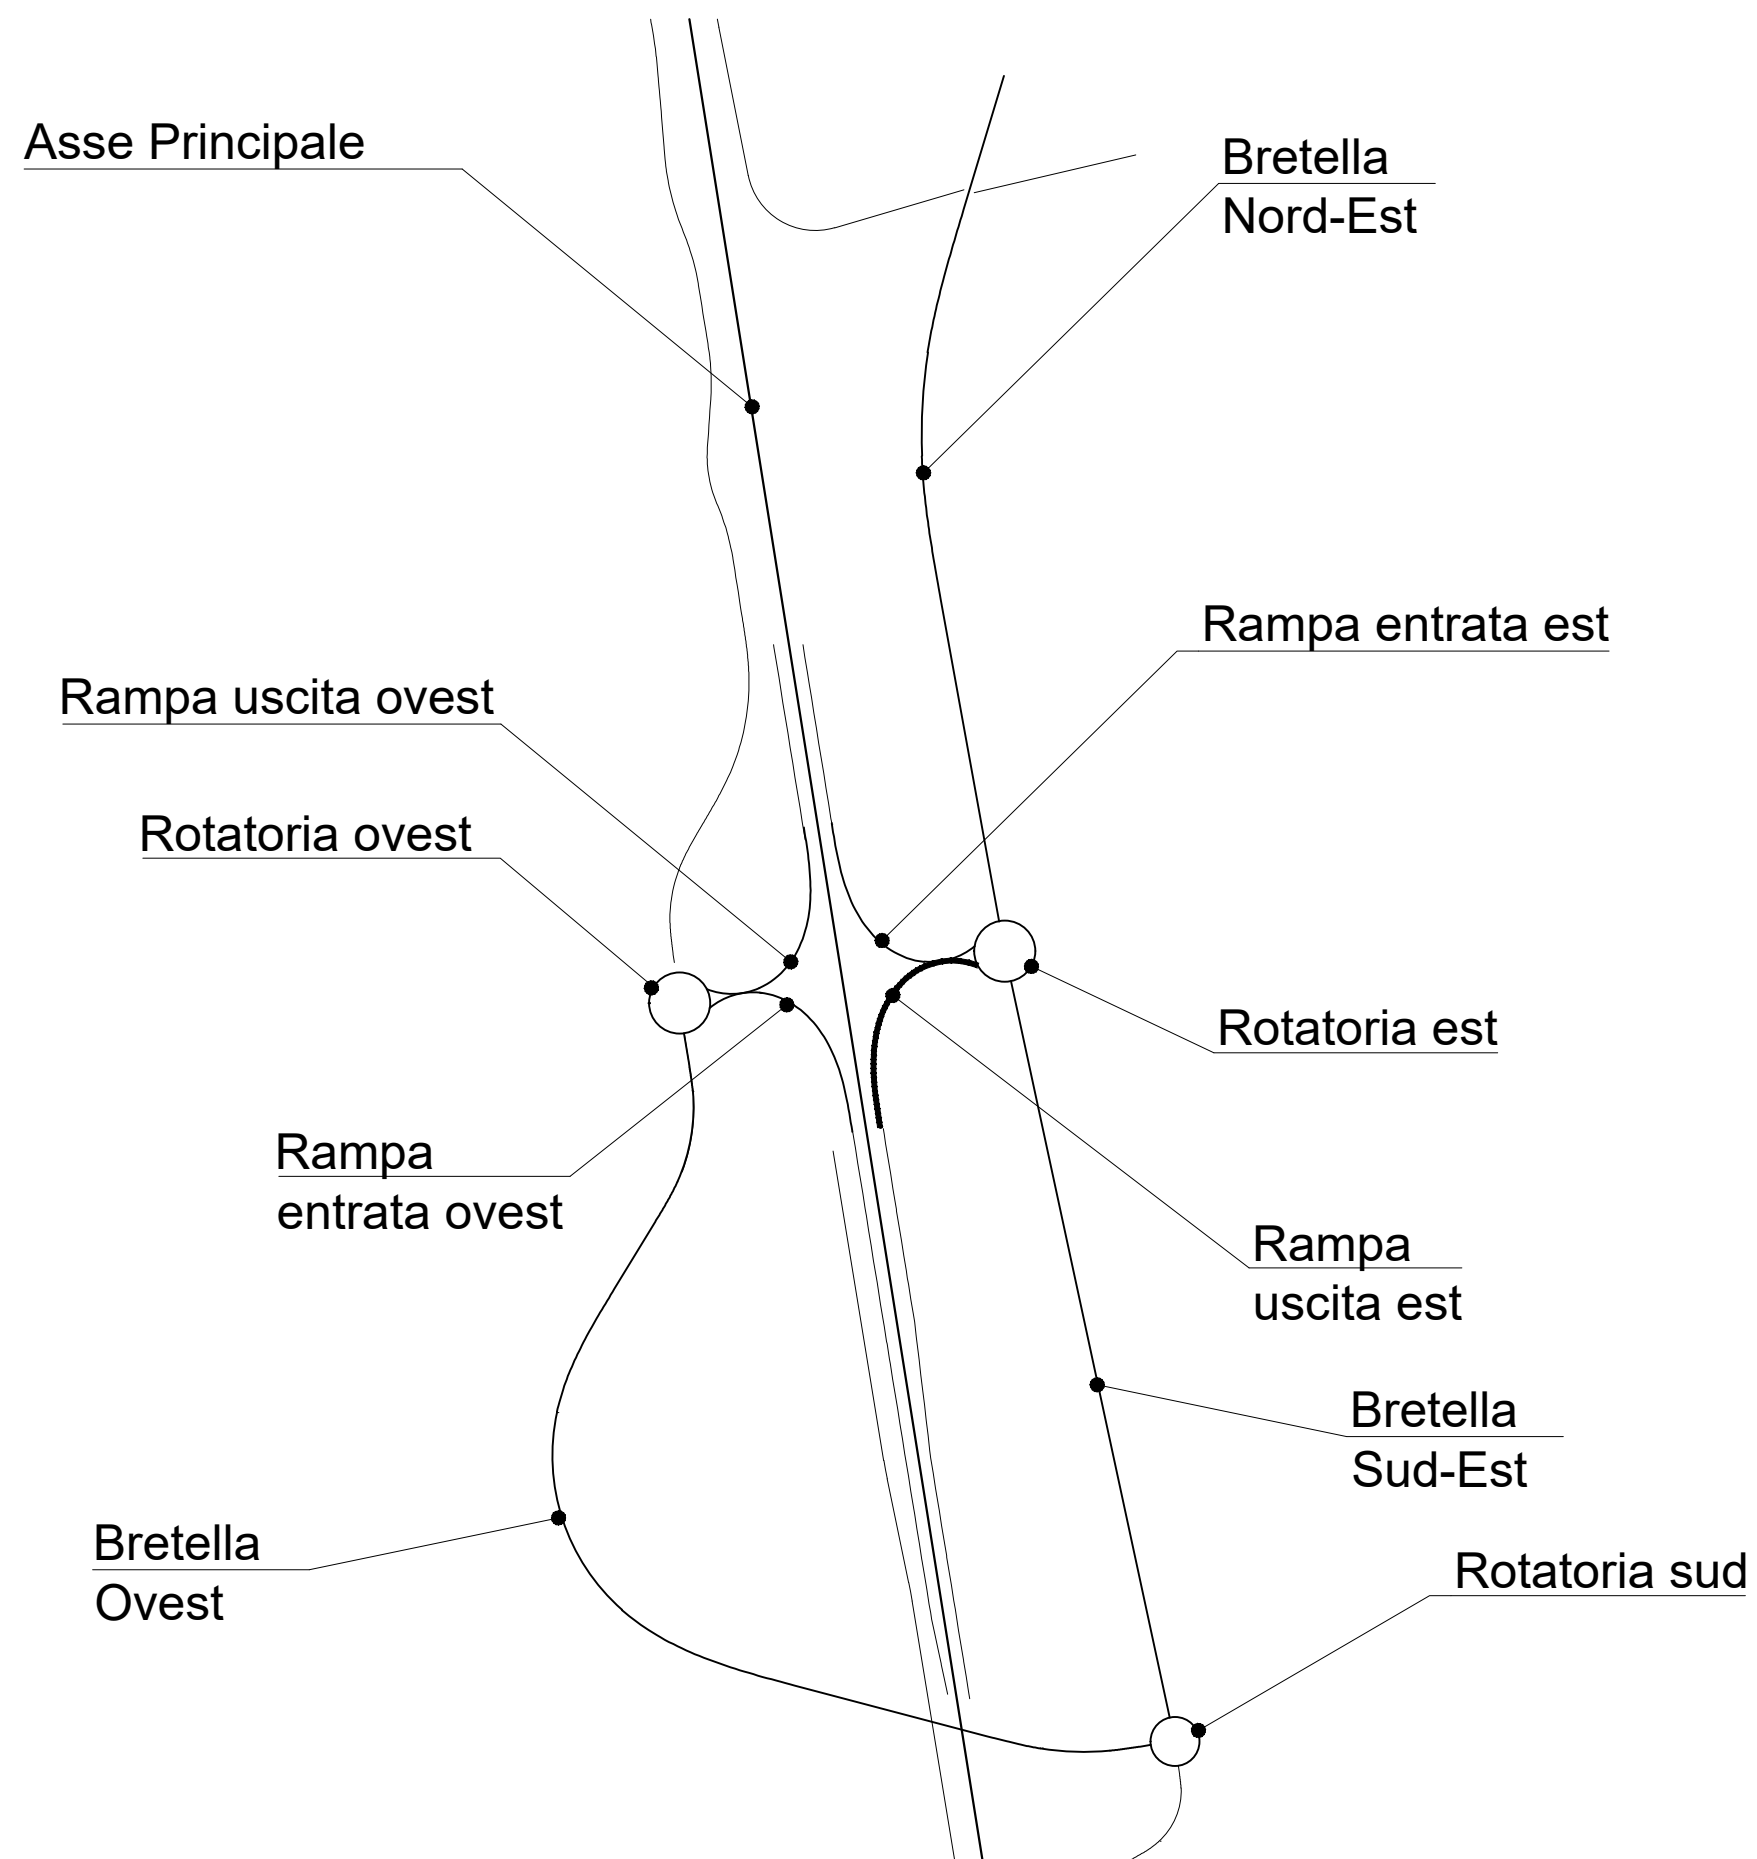

SCAVI E BONIFICHE	
SCOTICO	8.30 m
BONIFICA	4.97 mq
RILEVATI	
RIEMPIMENTO	0.32 mq
RILEVATO	4.06 mq
TERRENO VEGETALE	3.30 m
SOVRASTRUTTURA STRADALE	
STRATO DI USURA	5.51 m
STRATO DI BINDER	5.51 m
STRATO DI BASE	5.51 m
STRATO DI FONDAZIONE	1.51 mq
MANUFATTI	
CORDOLO	0.04 mq

SEZIONE N. : 1
 Qt. prog. : 325.79
 Progr. Km : 0+000.000

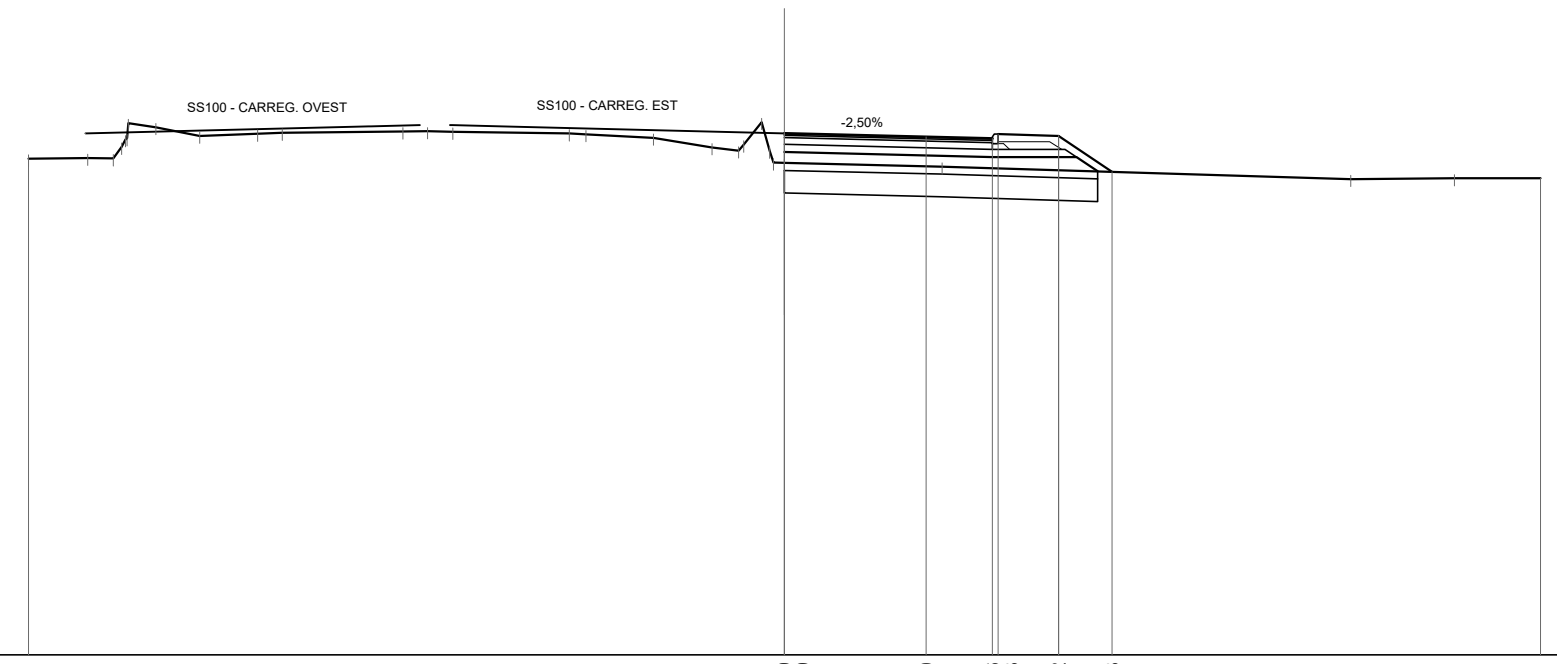

Scala 1:200

Qt. rif. 312.000


Quote Progetto Pavim.							325.79	325.79	325.70	325.66	325.78	325.72	324.78									
Dist. Parz. Progetto Pavim.								3.75	1.75	1.60	1.41											
Dist. Progetto Pavim.							-0.01	0.00	-3.75	5.50	5.65	7.25	8.66									
Quote Progetto Sottof.							325.30	325.30		325.17		325.17	324.79									
Dist. Parz. Progetto Sottof.							0.01		5.50	2.22	0.56											
Dist. Progetto Sottof.							-0.01	0.00		-5.50		-7.72	-8.29									
Quote Terreno	325.12	325.14	325.13	325.06	325.96	325.73	325.79	325.77	325.68	325.42	325.34	326.09	325.01	324.92	324.59	324.60	324.61					
Distanze Terreno	-20.00	-18.43	-17.76	-17.36	-16.64	-15.47	-13.94	-13.28	-10.10	-9.44	-8.77	-5.70	-5.25	-3.46	-1.92	-1.21	-0.61	0.00	4.17	14.98	17.72	20.00

SCAVI E BONIFICHE	
SCOTICO	8.66 m
BONIFICA	5.19 mq
RILEVATI	
RIEMPIMENTO	0.32 mq
RILEVATO	4.50 mq
TERRENO VEGETALE	3.27 m
SOVRASTRUTTURA STRADALE	
STRATO DI USURA	5.89 m
STRATO DI BINDER	5.89 m
STRATO DI BASE	5.89 m
STRATO DI FONDAZIONE	1.59 mq
MANUFATTI	
CORDOLO	0.03 mq

SEZIONE N. : 2
 Qt. prog. : 325.60
 Progr. Km : 0+020.000

Scala 1:200

Qt. rif. 312.000

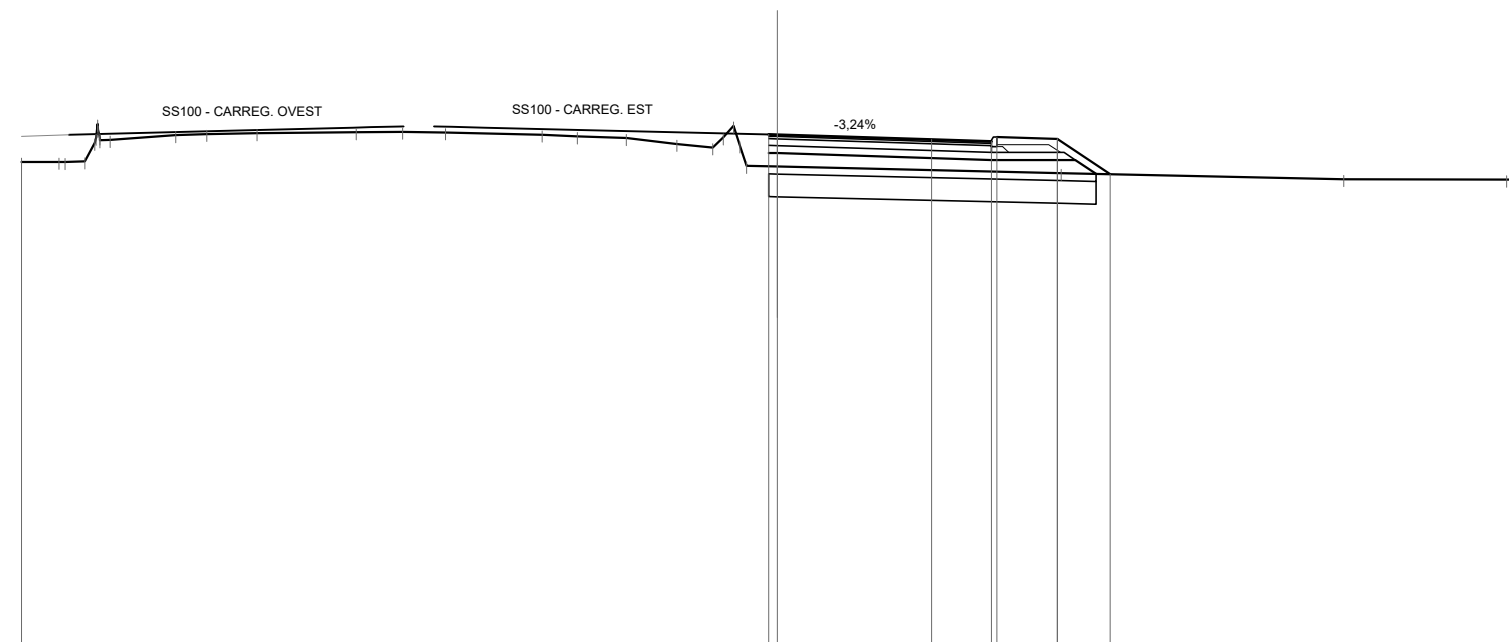

Quote Progetto Pavim.					325.61																	
Dist. Parz. Progetto Pavim.						4.08				1.58					1.60						1.39	
Dist. Progetto Pavim.																						
Quote Progetto Sottof.						325.12				325.11					324.93							
Dist. Parz. Progetto Sottof.						0.23																
Dist. Progetto Sottof.																						
Quote Terreno	324.88	324.88	324.89	325.46	325.59	325.62	325.64	325.66	325.68	325.66	325.60	325.56	325.51	325.36	325.26	325.84	324.78	324.76	324.58	324.42	324.41	324.42
Distanze Terreno	-20.00	-19.01	-18.32	-17.66	-15.92	-15.10	-13.77	-11.15	-9.92	-8.78	-6.23	-5.30	-4.00	-2.67	-1.72	-1.17	-0.81	0.00	7.51	14.98	19.29	20.00

SCAVI E BONIFICHE	
SCOTICO	12.83 m
BONIFICA	7.70 mq

RILEVATI	
RIEMPIMENTO	0.64 mq
RILEVATO	8.16 mq
TERRENO VEGETALE	6.79 m


SOVRASTRUTTURA STRADALE	
STRATO DI USURA	7.07 m
STRATO DI BINDER	7.07 m
STRATO DI BASE	7.07 m
STRATO DI FONDAZIONE	2.23 mq

MANUFATTI	
CORDOLO	0.08 mq

SEZIONE N. : 5
 Qt. prog. : 324.91
 Progr. Km : 0+080.000

Scala 1:200

Qt. rif. 311.000

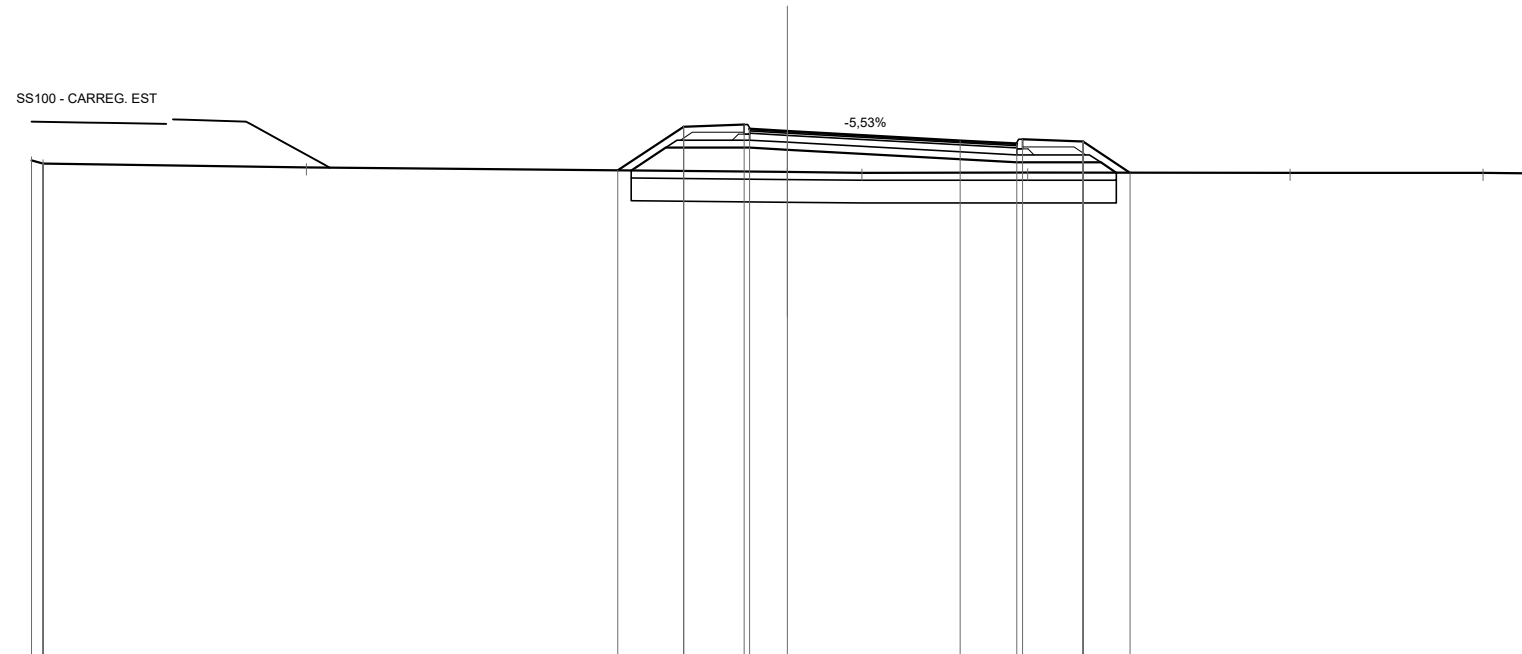

Quote Progetto Pavim.				323.87		325.03		325.08		324.96		324.91		324.65		324.57		324.69		324.64		323.81				
Dist. Parz. Progetto Pavim.				1.74		1.60		1.00		4.57		1.50		1.60		1.24										
Dist. Progetto Pavim.				-4.49		-2.75		-1.15		-1.00		0.00		-4.57		6.07		6.22		7.82		9.06				
Quote Progetto Sottof.				323.86		324.47		324.47		324.42				324.08		324.08		323.81								
Dist. Parz. Progetto Sottof.				0.91		2.22		1.00		6.07		2.22		0.41												
Dist. Progetto Sottof.				-4.13		-3.22		-1.00		0.00		6.07		8.29		8.70										
Quote Terreno	324.13									323.82		323.81		323.81								323.80		323.80		323.79
Distanze Terreno	-20.00									0.00		1.97		6.35		13.30						18.40		20.00		

SCAVI E BONIFICHE	
SCOTICO	12.25 m
BONIFICA	7.35 mq

RILEVATI	
RIEMPIMENTO	0.32 mq
RILEVATO	4.51 mq
TERRENO VEGETALE	5.88 m


SOVRASTRUTTURA STRADALE	
STRATO DI USURA	7.11 m
STRATO DI BINDER	7.11 m
STRATO DI BASE	7.11 m
STRATO DI FONDAZIONE	2.24 mq

MANUFATTI	
CORDOLO	0.07 mq

SEZIONE N. : 6
 Qt. prog. : 324.43
 Progr. Km : 0+100.000

Scala 1:200

Qt. rif. 311.000

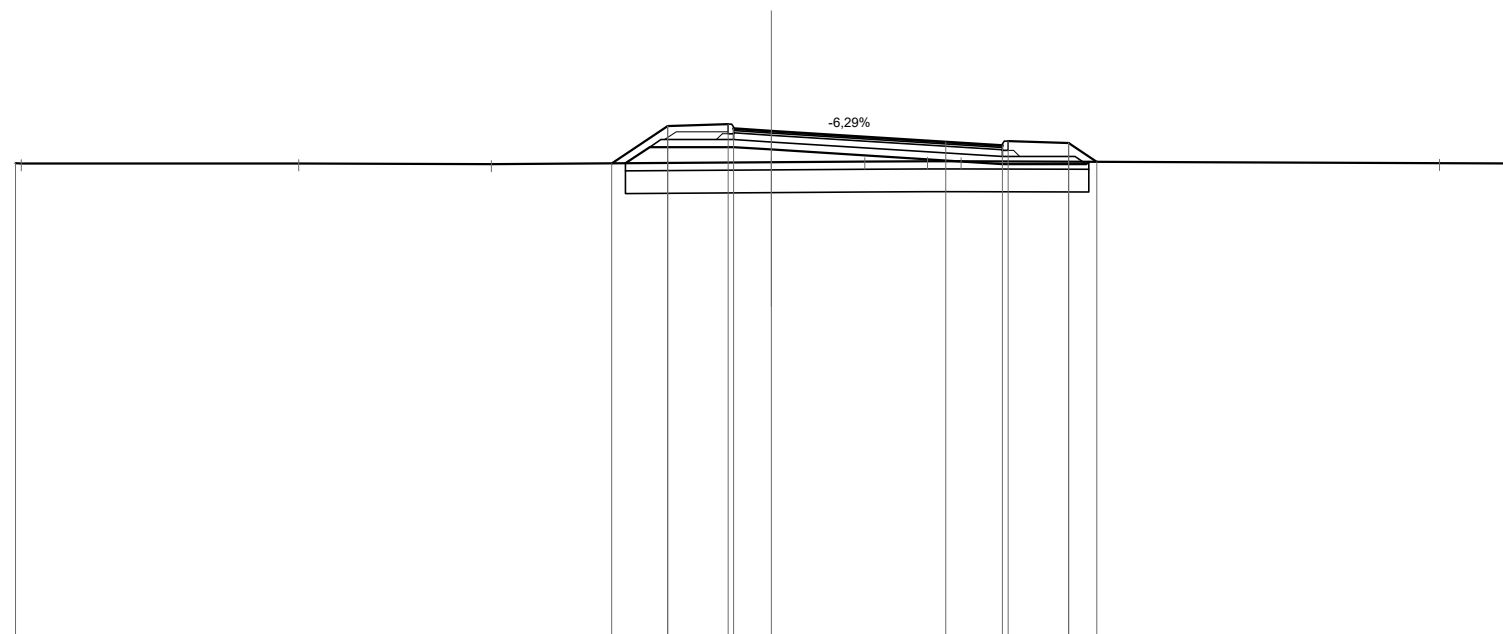

Quote Progetto Pavim.				323.58	324.56	324.62	324.50	324.43		324.14	324.05	324.17	324.11	323.62
Dist. Parz. Progetto Pavim.				1.48	1.60	1.00		4.61		1.50	1.60	0.74		
Dist. Progetto Pavim.				-4.23	-2.75	-1.15	-1.00	0.00		-4.61	6.11	6.26	7.86	8.60
Quote Progetto Sottof.				323.58	324.01	324.01	323.94			323.56	323.56	323.62		
Dist. Parz. Progetto Sottof.				0.64	2.22	1.00		6.11		2.22	0.06	8.33		
Dist. Progetto Sottof.				-3.86	-3.22	-1.00	0.00			-6.11	8.33			
Quote Terreno	323.58	323.58	323.58	323.55		323.61	323.62	323.63	323.63				323.59	323.58
Distanze Terreno	-20.00	-19.85	-12.51	-7.41		0.00	-2.47	-4.13	-5.02				-17.68	-20.00

SCAVI E BONIFICHE	
SCOTICO	8.09 m
BONIFICA	4.86 mq

RILEVATI	
RIEMPIMENTO	0.32 mq
RILEVATO	4.50 mq
TERRENO VEGETALE	3.03 m

SOVRASTRUTTURA STRADALE	
STRATO DI USURA	5.50 m
STRATO DI BINDER	5.50 m
STRATO DI BASE	5.50 m
STRATO DI FONDAZIONE	1.51 mq

MANUFATTI	
CORDOLO	0.04 mq


SEZIONE N. : 9

Qt. prog. : 323.47

Progr. Km : 0+154.339



Scala 1:200

Qt. rif. 310.000

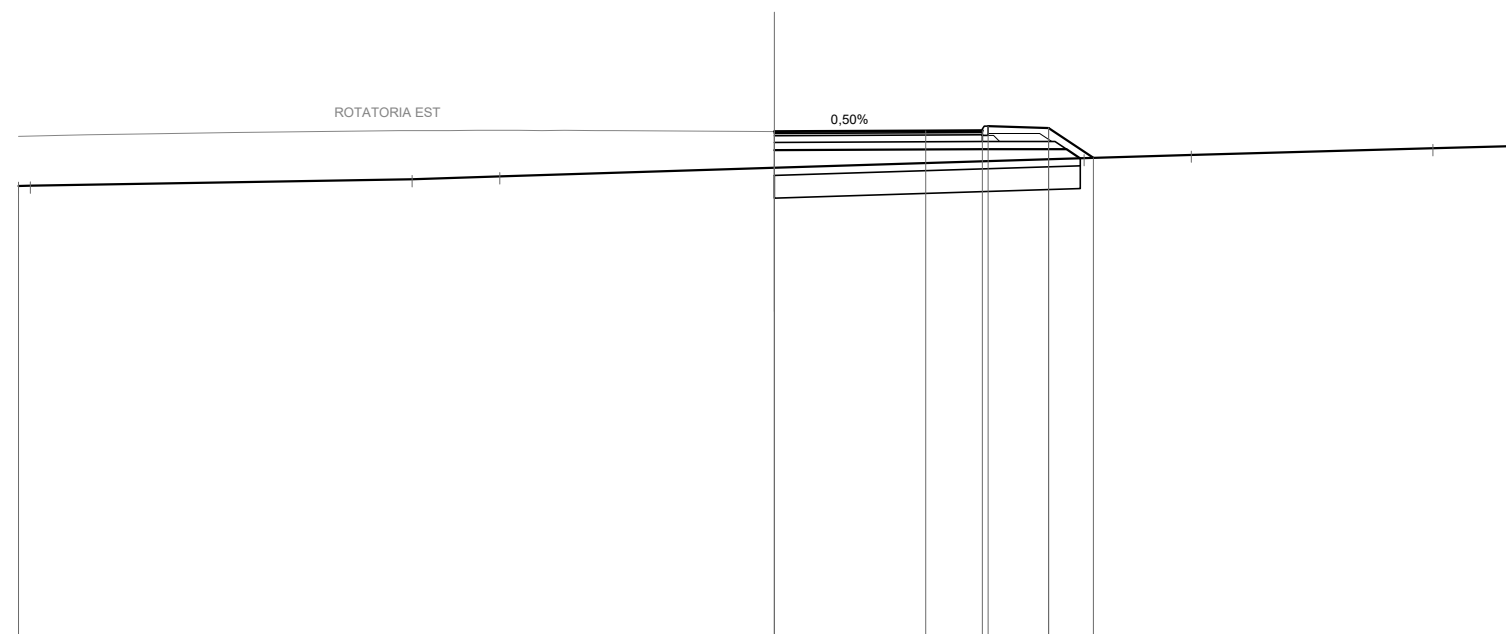

Quote Progetto Pavim.						323.47 323.47														
Dist. Parz. Progetto Pavim.							4.00		1.50		1.60		1.19							
Dist. Progetto Pavim.						0.00 0.00			4.00		5.50 5.65		7.25		8.44					
Quote Progetto Sottof.						322.98 322.98					323.01		323.01		322.76					
Dist. Parz. Progetto Sottof.						0.00		5.50			2.22		0.37							
Dist. Progetto Sottof.						0.00 0.00				5.50		7.72		8.09						
Quote Terreno	322.03 322.04		322.21		322.29		322.51						322.77		322.86				323.03	323.10
Distanze Terreno	-20.00 -19.69		-9.59		-7.26		0.00						-8.19		-11.03				-17.42	-20.00

SVINCOLO PER NOCI

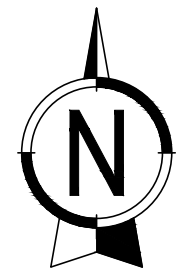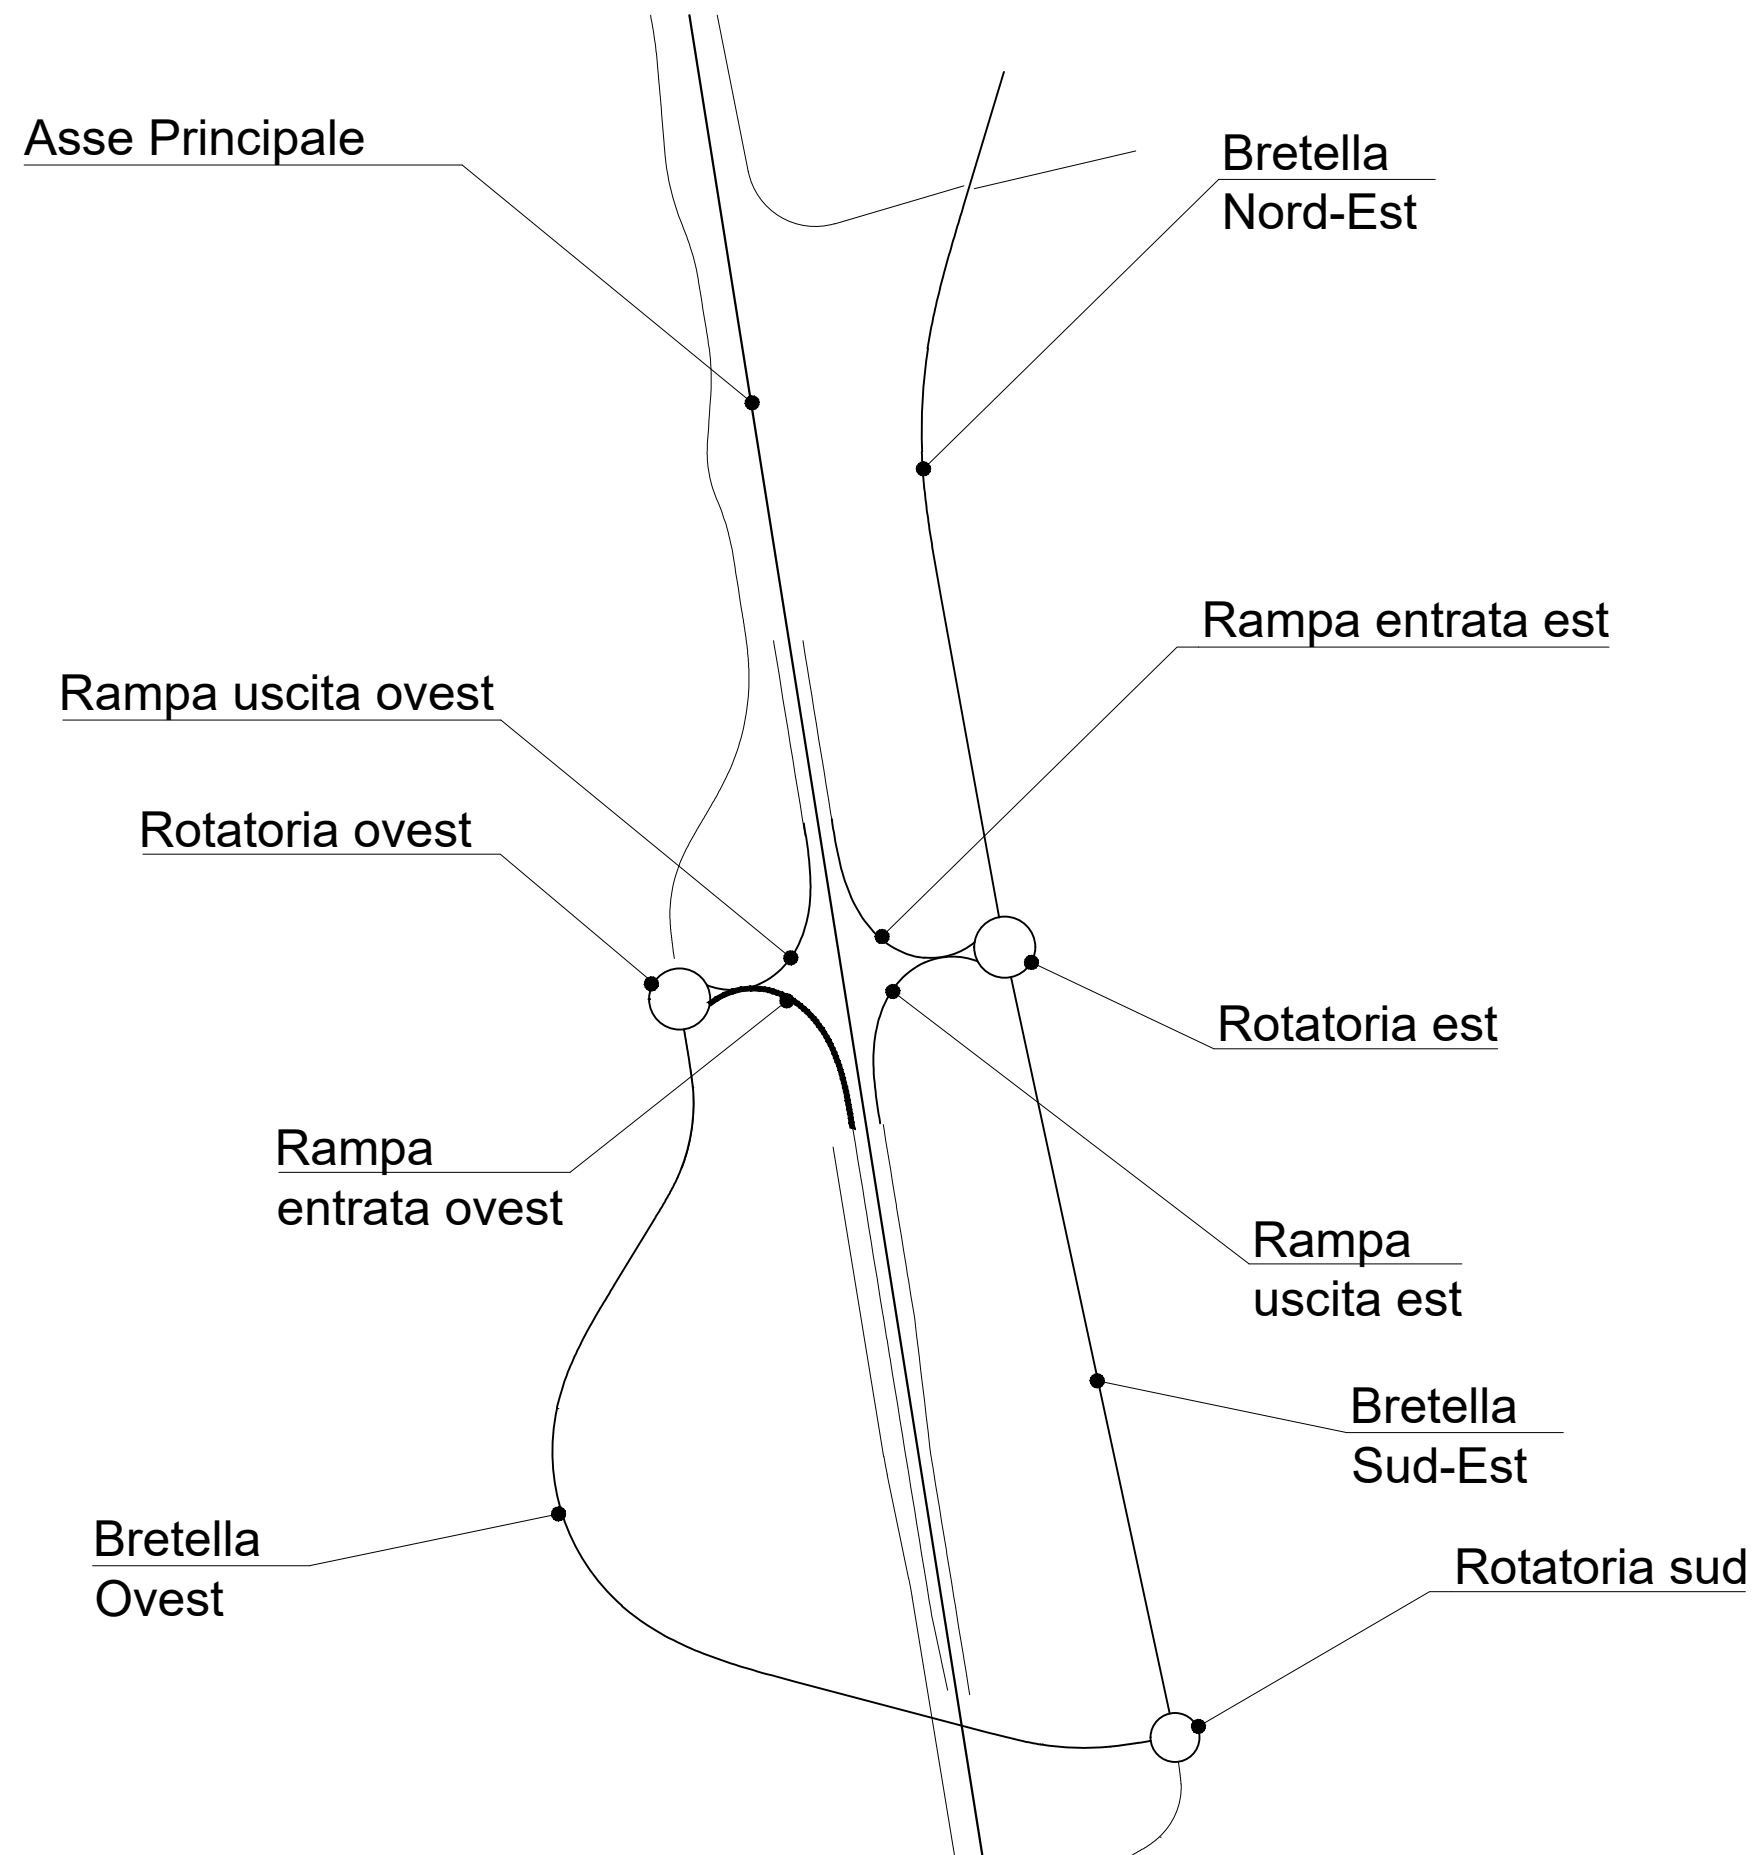

SCAVI E BONIFICHE	
SCOTICO	8.96 m
BONIFICA	5.38 mq

RILEVATI	
RIEMPIMENTO	0.32 mq
RILEVATO	7.10 mq
TERRENO VEGETALE	3.42 m


SOVRASTRUTTURA STRADALE	
STRATO DI USURA	6.06 m
STRATO DI BINDER	6.06 m
STRATO DI BASE	6.06 m
STRATO DI FONDAZIONE	1.63 mq

MANUFATTI	
CORDOLO	0.04 mq

SEZIONE N. : 2
 Qt. prog. : 325.54
 Progr. Km : 0+020.000

Scala 1:200

Qt. rif. 311.000

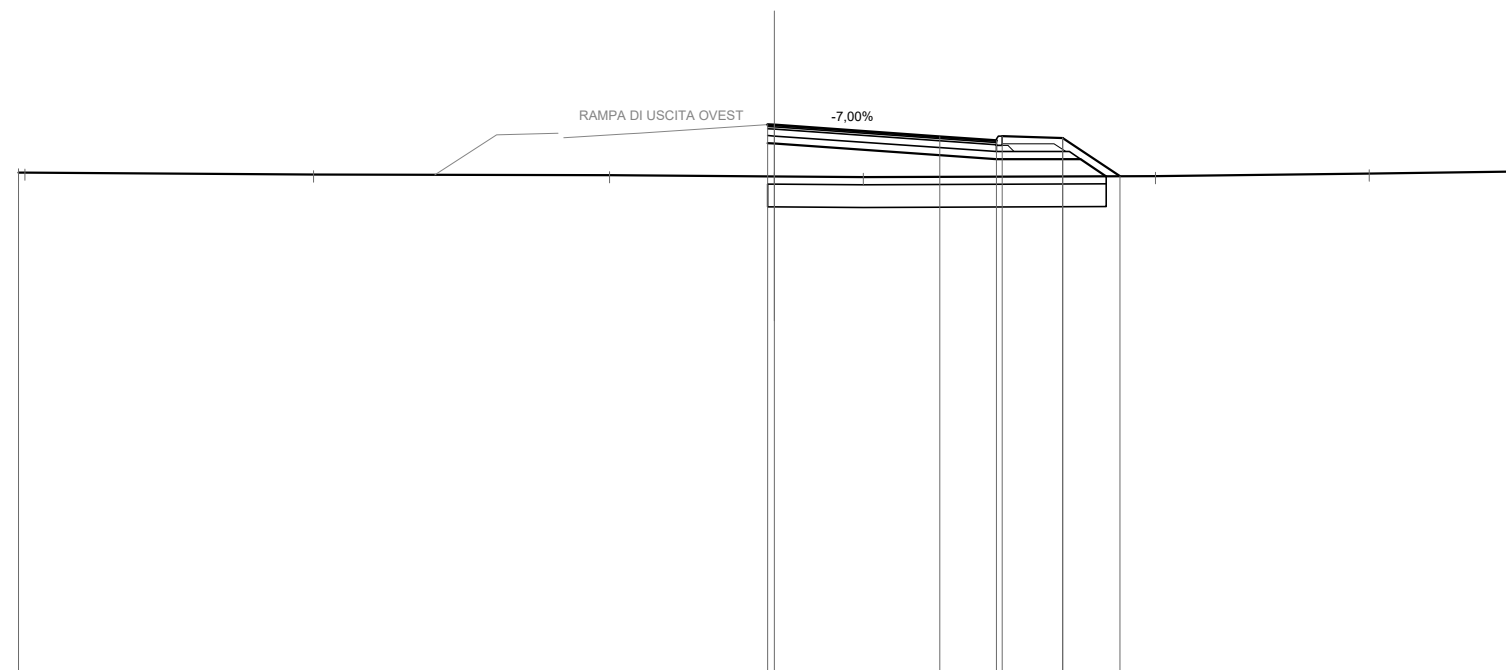

Quote Progetto Pavim.						325.56 325.54		325.24	325.13 325.25	325.20	324.19	
Dist. Parz. Progetto Pavim.							4.37	1.50	1.60	1.51		
Dist. Progetto Pavim.						0.18 -0.18 0.00		4.37	5.87 6.02	7.62	9.14	
Quote Progetto Sottof.						325.07 325.05			324.64	324.64	324.19	
Dist. Parz. Progetto Sottof.						0.18	5.87		2.22	0.68		
Dist. Progetto Sottof.						-0.18 0.00			5.87	8.10 8.78		
Quote Terreno	324.28 324.28		324.24		324.21	324.18 324.17					324.19	324.26 324.32
Distanze Terreno	-20.00 -19.83		-12.20		-4.37	0.00	-2.35				-10.08	-15.74 -20.00

SCAVI E BONIFICHE	
SCOTICO	10.88 m
BONIFICA	6.52 mq

RILEVATI	
RIEMPIMENTO	0.64 mq
RILEVATO	5.81 mq
TERRENO VEGETALE	4.69 m


SOVRASTRUTTURA STRADALE	
STRATO DI USURA	6.50 m
STRATO DI BINDER	6.50 m
STRATO DI BASE	6.50 m
STRATO DI FONDAZIONE	2.10 mq

MANUFATTI	
CORDOLO	0.08 mq

SEZIONE N. : 3
 Qt. prog. : 325.35
 Progr. Km : 0+040.000

Scala 1:200

Qt. rif. 312.000

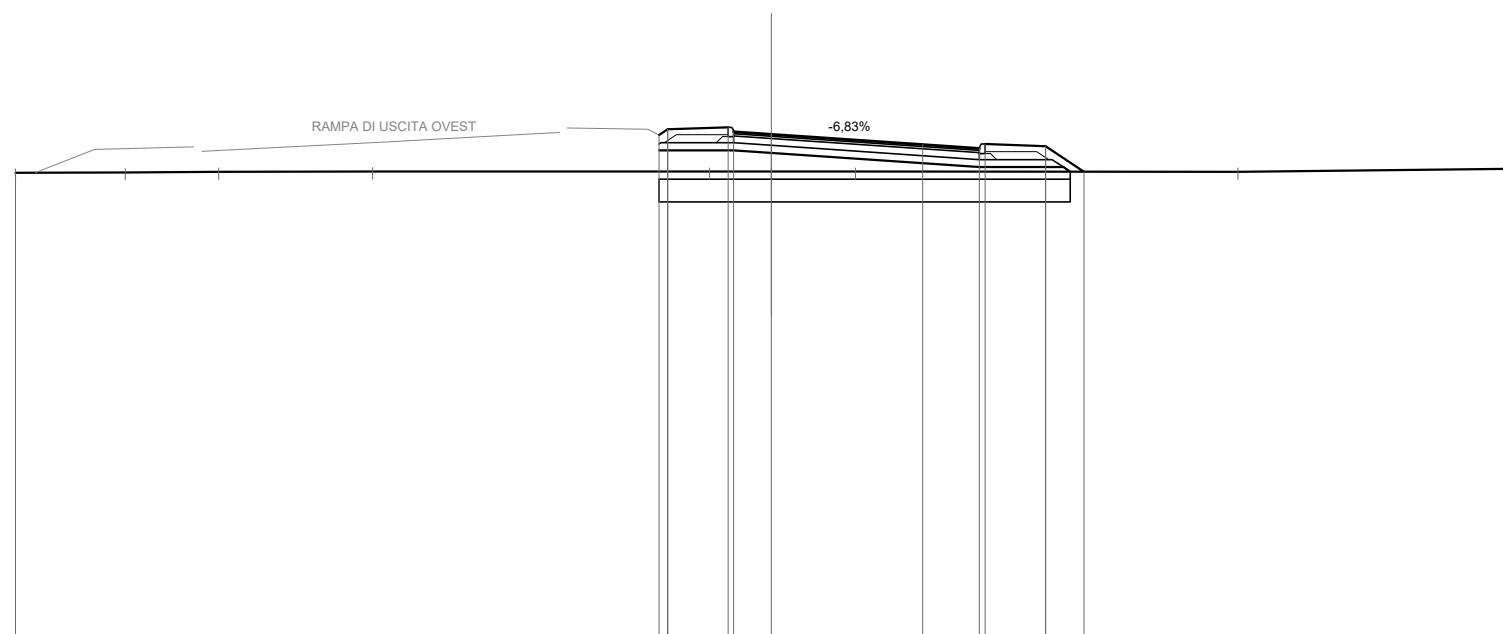

Quote Progetto Pavim.						325.33	325.48	325.53	325.41	325.35										
Dist. Parz. Progetto Pavim.							1.60	1.00		4.00			1.50	1.60	1.02					
Dist. Progetto Pavim.							-2.97	-2.75	-1.15	-1.00			-4.00	5.50	5.65	7.25	8.27			
Quote Progetto Sottof.							324.92	324.92	324.86	324.86				324.48	324.48	324.48	324.36			
Dist. Parz. Progetto Sottof.							1.97		1.00			5.50		2.22	0.18					
Dist. Progetto Sottof.							-2.97	-1.00	0.00				-5.50	7.72	7.91					
Quote Terreno	324.33	324.34	324.35	324.36				324.36	324.36	324.36			324.36				324.36			324.44
Distanze Terreno	-20.00	-17.10	-14.63	-10.55				-1.64	0.00	-2.22							-12.34			20.00

SCAVI E BONIFICHE	
SCOTICO	11.80 m
BONIFICA	7.08 mq


RILEVATI	
RIEMPIMENTO	0.64 mq
RILEVATO	5.28 mq
TERRENO VEGETALE	6.08 m

SOVRASTRUTTURA STRADALE	
STRATO DI USURA	6.50 m
STRATO DI BINDER	6.50 m
STRATO DI BASE	6.50 m
STRATO DI FONDAZIONE	2.12 mq

MANUFATTI	
CORDOLO	0.08 mq

SEZIONE N. : 5
 Qt. prog. : 325.11
 Progr. Km : 0+080.000

Scala 1:200

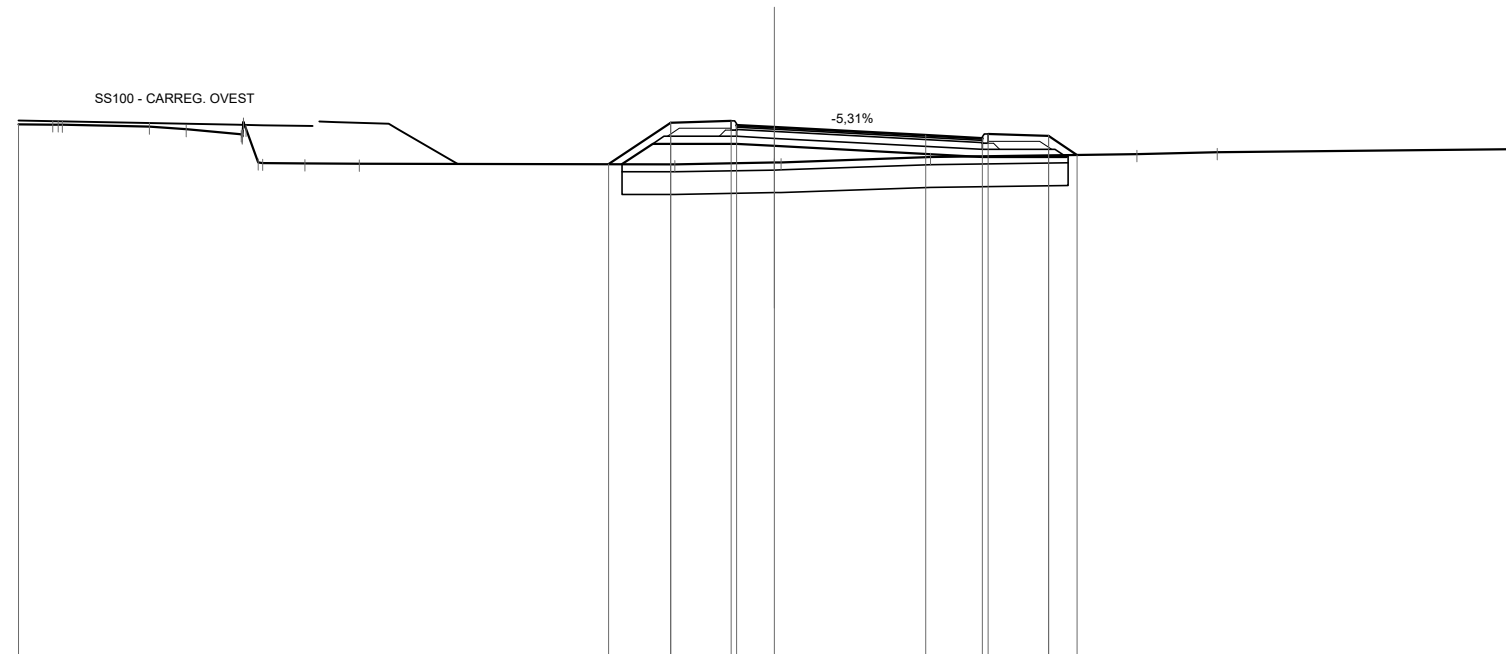

Quote Progetto Pavim.							324.14														
Dist. Parz. Progetto Pavim.							1.64	1.60	1.00	4.00	1.50	1.60	0.76								
Dist. Progetto Pavim.							-4.39	-2.75	-1.15		-4.00	5.50	7.25								
Quote Progetto Sottof.							324.14	324.68	324.68		324.33	324.33	324.38								
Dist. Parz. Progetto Sottof.							0.81	2.22	1.00	5.50	2.22	0.95									
Dist. Progetto Sottof.							-4.03	-3.22	-1.00		-5.50	7.72	7.77								
Quote Terreno	325.19	325.19	325.18	325.13	325.06	324.93	324.14	324.18	324.19	324.33	324.33	324.40	324.46	324.54							
Distanze Terreno	-20.00	-19.10	-18.84	-16.54	-15.56	-14.11	-2.64	0.00	0.18	-4.13	-9.59	-11.71	-20.00								

SCAVI E BONIFICHE	
SCOTICO	10.12 m
BONIFICA	6.08 mq

RILEVATI	
RIEMPIMENTO	0.56 mq
RILEVATO	4.36 mq
TERRENO VEGETALE	3.86 m

SOVRASTRUTTURA STRADALE	
STRATO DI USURA	6.50 m
STRATO DI BINDER	6.50 m
STRATO DI BASE	6.50 m
STRATO DI FONDAZIONE	1.97 mq

MANUFATTI	
CORDOLO	0.08 mq


SEZIONE N. : 6

Qt. prog. : 325.26

Progr. Km : 0+100.000

Scala 1:200

Qt. rif. 312.000

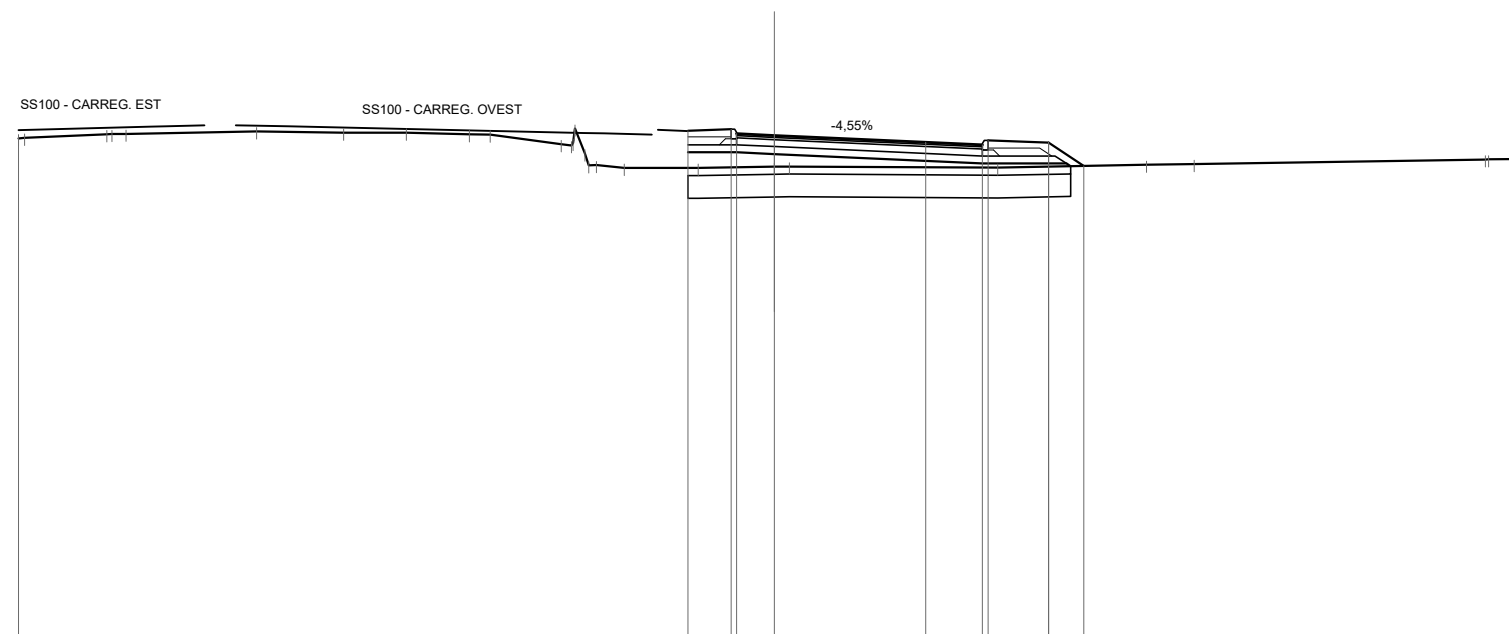

Quote Progetto Pavim.									325.39	325.43	325.31	325.26							325.08	325.01	325.13	325.08	324.45					
Dist. Parz. Progetto Pavim.									1.14	1.00		4.00			1.50	1.60	0.93											
Dist. Progetto Pavim.									-2.29	-1.15	-1.00	0.00			-4.00	5.50	5.65	7.25				-8.18						
Quote Progetto Sottof.									324.82	324.82	324.77				324.52	324.52	324.45											
Dist. Parz. Progetto Sottof.									1.29	1.00		5.50			2.22	0.11												
Dist. Progetto Sottof.									-2.29	-1.00	0.00				-5.50	7.72	7.83											
Quote Terreno	325.19	325.20	325.29	325.30	325.37	325.34	325.34	325.29	325.29	325.03	324.79	324.48	324.40	324.40	324.41	324.49	324.50						324.63	324.63	324.64			
Distanze Terreno	-20.00	-19.84	-17.67	-17.16	-13.70	-11.40	-9.74	-8.07	-7.52	-5.64	-5.01	-4.71	-3.97	-2.02	0.00	0.39				-5.91			-9.84	-11.11		18.81	18.90	20.00

SCAVI E BONIFICHE	
SCOTICO	8.83 m
BONIFICA	5.30 mq

RILEVATI	
RIEMPIMENTO	0.32 mq
RILEVATO	3.13 mq
TERRENO VEGETALE	2.66 m

SOVRASTRUTTURA STRADALE	
STRATO DI USURA	6.50 m
STRATO DI BINDER	6.50 m
STRATO DI BASE	6.50 m
STRATO DI FONDAZIONE	1.72 mq


MANUFATTI	
CORDOLO	0.04 mq

SEZIONE N. : 7

Qt. prog. : 325.46

Progr. Km : 0+120.000

Scala 1:200

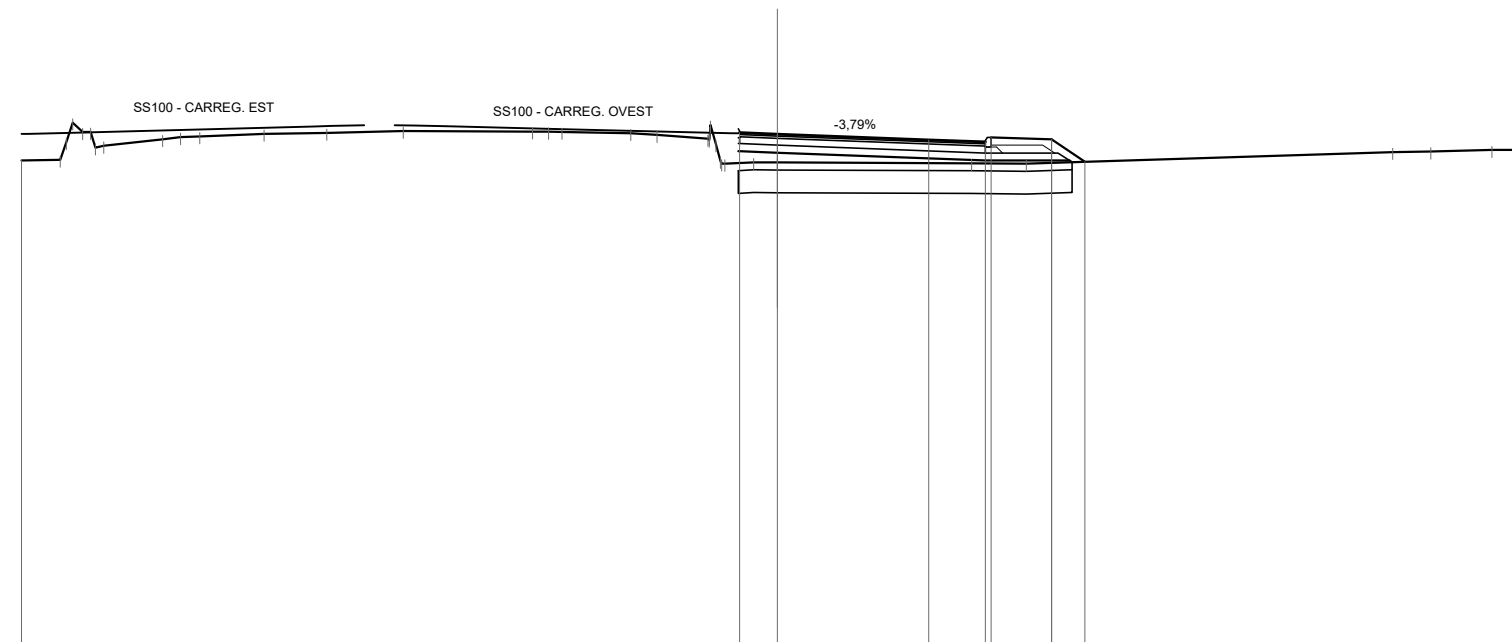

Qt. rif. 312.000

Quote Progetto Pavim.				325.50	325.46		325.31	325.25	325.37	325.32	324.72															
Dist. Parz. Progetto Pavim.				1.00		4.00		1.50	1.60	0.89																
Dist. Progetto Pavim.				-1.00	0.00		4.00	5.50	5.65	7.25	8.14															
Quote Progetto Sottof.				325.01	325.01			324.76		324.76	324.71															
Dist. Parz. Progetto Sottof.				0.04	1.00		5.50		2.22	0.07																
Dist. Progetto Sottof.				-1.04	-1.00			5.50		7.72	7.79															
Quote Terreno	324.76	324.78	325.51	325.32	325.38	324.71	324.69	324.68		324.98	325.00	325.04	325.04													
Distanze Terreno	-20.00	-18.97	-18.38	-17.83	-16.27	-15.79	-15.28	-13.59	-11.92	-9.90	-6.48	-5.70	-3.88	-3.18	-1.84	-1.40	-0.63	0.00		5.13	6.58		16.27	17.29	18.90	20.00

SCAVI E BONIFICHE	
SCOTICO	7.99 m
BONIFICA	4.77 mq

RILEVATI	
RIEMPIMENTO	0.32 mq
RILEVATO	2.63 mq
TERRENO VEGETALE	2.80 m


SOVRASTRUTTURA STRADALE	
STRATO DI USURA	5.59 m
STRATO DI BINDER	5.59 m
STRATO DI BASE	5.59 m
STRATO DI FONDAZIONE	1.53 mq

MANUFATTI	
CORDOLO	0.04 mq

SEZIONE N. : 8
 Qt. prog. : 325.65
 Progr. Km : 0+140.000



Scala 1:200

Qt. rif. 312.000

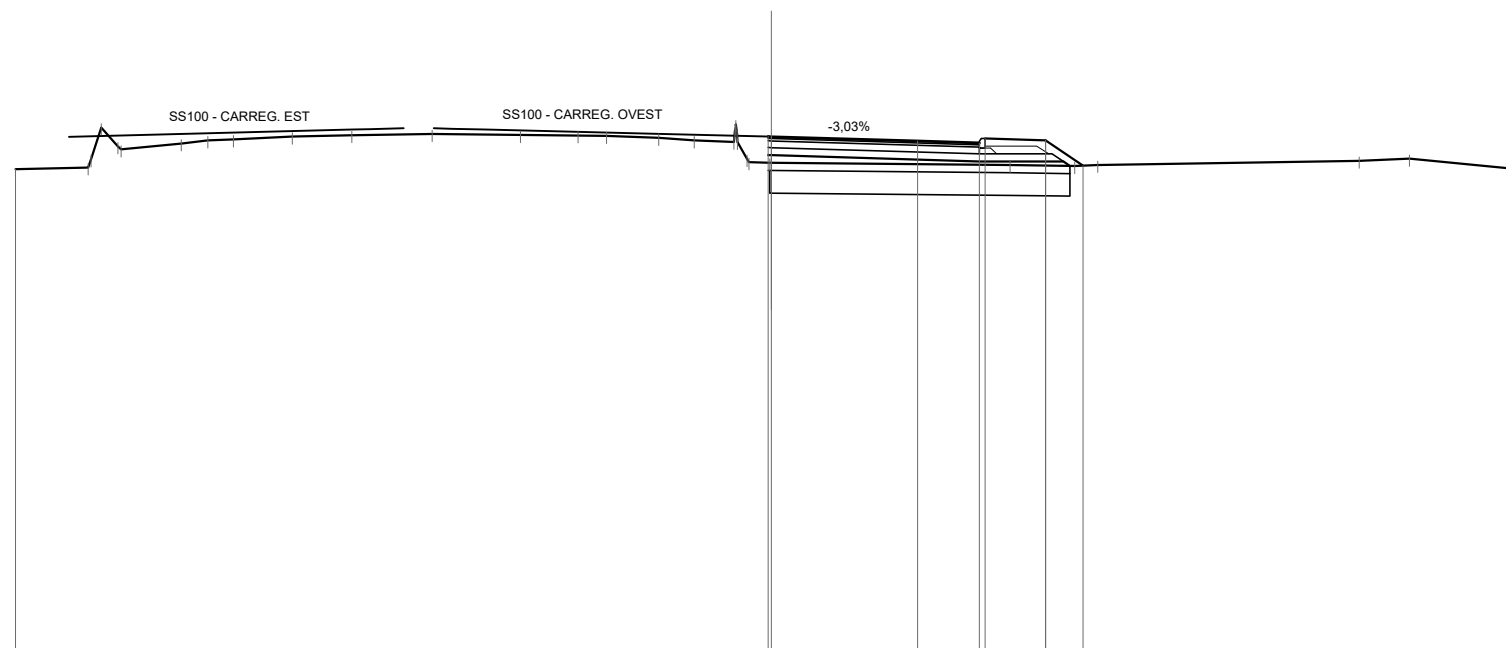

Quote Progetto Pavim.				325.66																					
Dist. Parz. Progetto Pavim.				3.87		1.63		1.60		1.00															
Dist. Progetto Pavim.				-0.08		5.50		5.65		7.25															
Quote Progetto Sottof.				325.17		325.00		325.00		325.00															
Dist. Parz. Progetto Sottof.				0.08		5.50		2.22		0.18															
Dist. Progetto Sottof.				-0.08		5.50		7.72		7.90															
Quote Terreno	324.79	324.84	325.40	325.32	325.47	325.56	325.58	325.66	325.70	325.73	325.70	325.69	325.68	325.62	325.56	325.52	324.96	324.96	324.90	324.88	324.91	325.02	325.07	324.82	324.79
Distanze Terreno	-20.00	-18.08	-17.29	-17.20	-15.62	-14.92	-14.23	-12.68	-11.10	-8.98	-6.64	-5.12	-4.36	-2.99	-2.04	-1.00	-0.05	0.00	-6.31	-8.02	-8.64	15.55	16.88	19.48	20.00

SVINCOLO PER NOCI

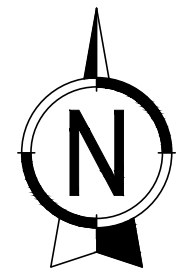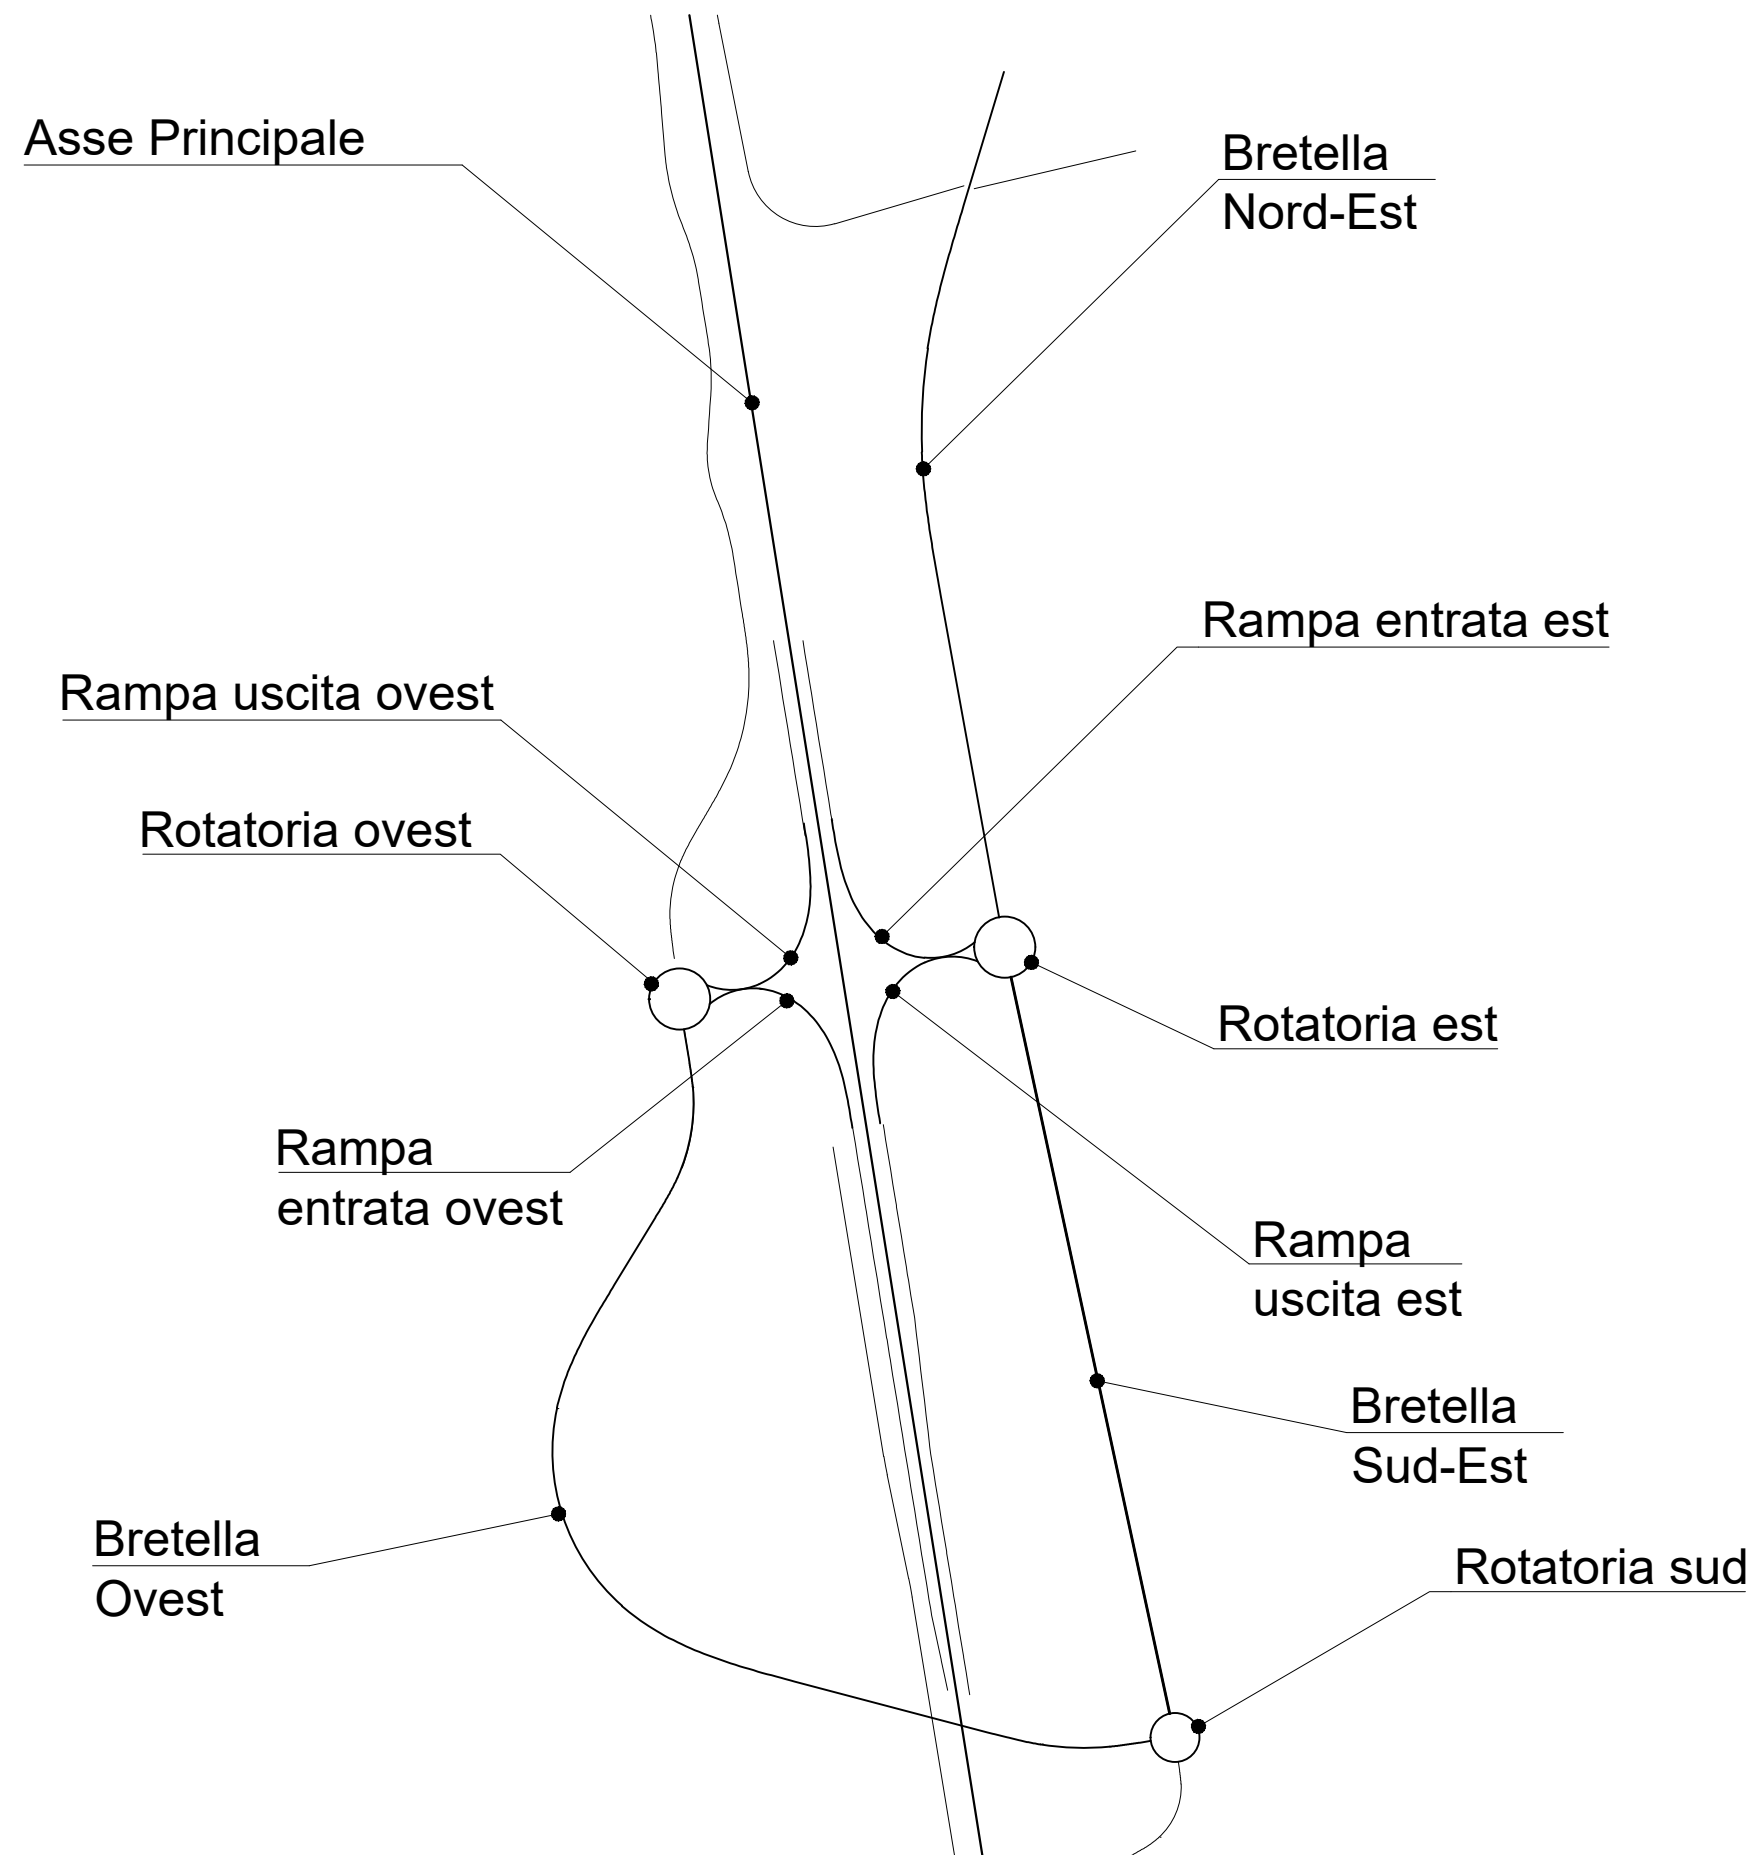


SCAVI E BONIFICHE	
SCOTICO	28.33 m
BONIFICA	16.99 mq

RILEVATI	
RIEMPIMENTO	0.78 mq
RILEVATO	25.84 mq
TERRENO VEGETALE	8.39 m

SOVRASTRUTTURA STRADALE	
STRATO DI USURA	20.95 m
STRATO DI BINDER	20.95 m
STRATO DI BASE	20.95 m
STRATO DI FONDAZIONE	5.20 mq

MANUFATTI	
CORDOLO	0.08 mq

SEZIONE N. : 1
 Qt. prog. : 323.54
 Progr. Km : 0+000.000

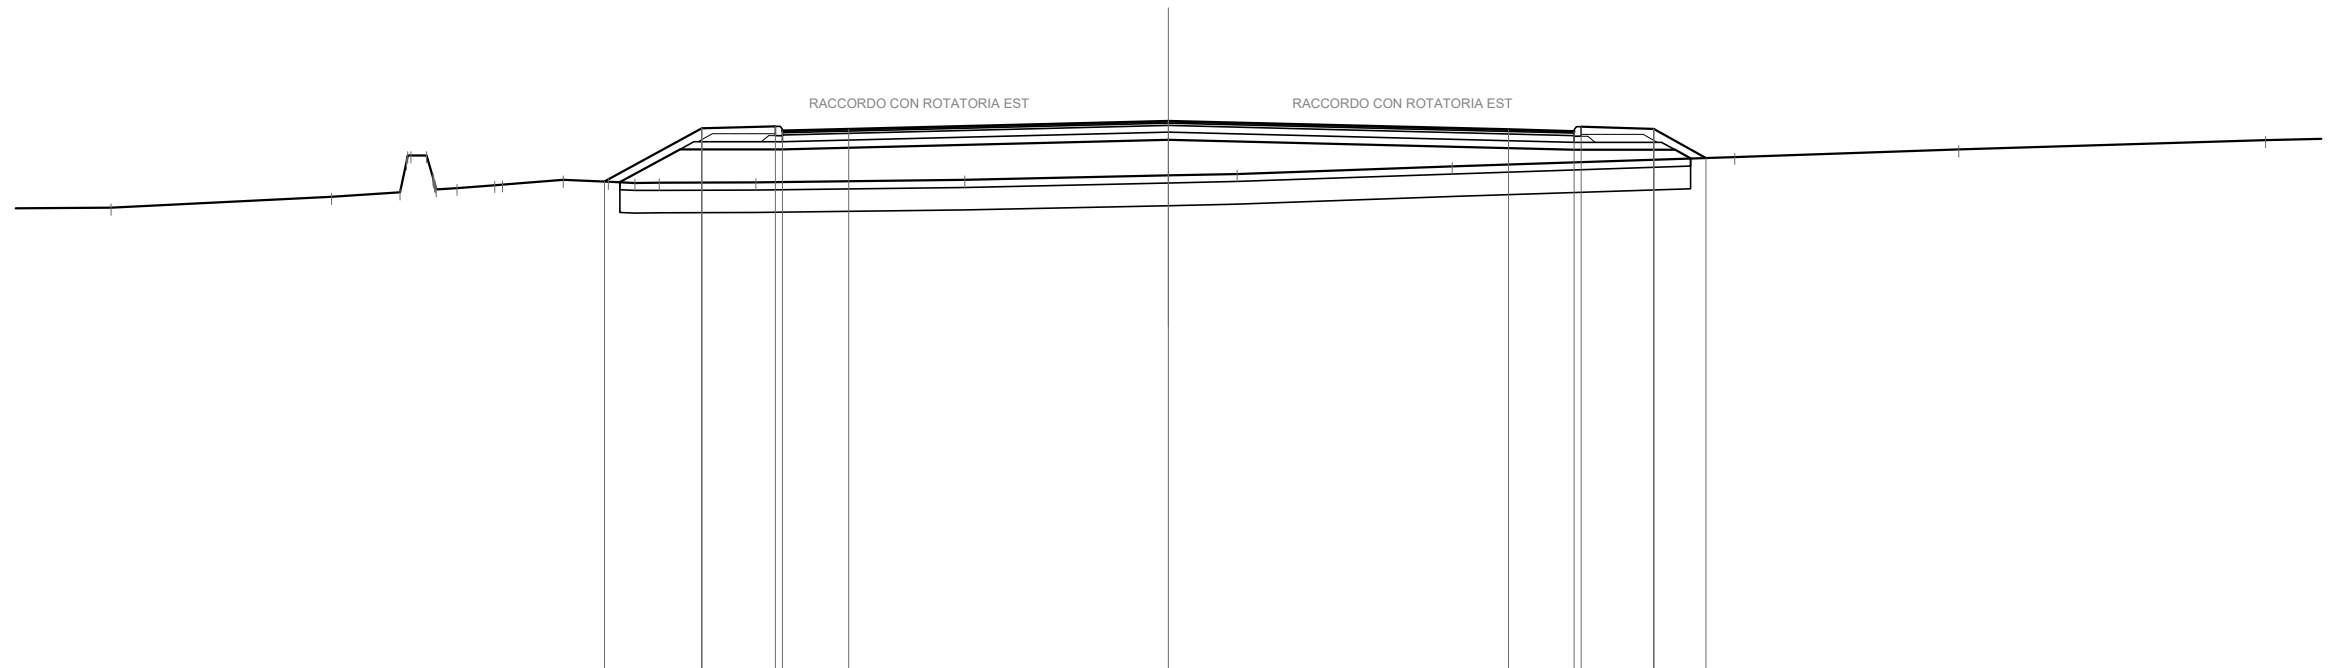

Scala 1:200

Qt. rif. 309.000

Quote Progetto Pavim.				321.94	323.35	323.40	323.28	323.33		323.54		323.31	323.27	323.39	323.34	322.57					
Dist. Parz. Progetto Pavim.				2.58	1.95	1.75			8.46		9.00		1.74	1.92	1.38						
Dist. Progetto Pavim.				-14.93	-12.35	-10.40	-10.21	-8.46		0.00		9.00	10.73	10.92	12.84	14.22					
Quote Progetto Sottof.				321.93	322.79	322.79				323.05			322.78		322.78	322.55					
Dist. Parz. Progetto Sottof.				1.59		2.71			10.21					2.67	0.41						
Dist. Progetto Sottof.				-14.52	-12.93	-10.21				0.00			10.73		13.40	13.81					
Quote Terreno		-321.25		-321.54	-321.66	-322.63	-321.77	-321.85	-321.86	-321.99	-321.94	-321.91	-321.91	-321.92	-321.99	-322.10	-322.14	-322.34	-322.59	-322.79	-323.04
Distanze Terreno		-27.97		-22.14	-20.33	-19.63	-18.83	-17.83	-17.62	-16.02	-14.82	-14.12	-13.47	-10.92	-5.39	0.00	1.82	7.51	14.99	20.91	29.03


SCAVI E BONIFICHE	
SCOTICO	15.52 m
BONIFICA	9.31 mq

RILEVATI	
RIEMPIMENTO	0.64 mq
RILEVATO	8.45 mq
TERRENO VEGETALE	6.31 m

SOVRASTRUTTURA STRADALE	
STRATO DI USURA	10.14 m
STRATO DI BINDER	10.15 m
STRATO DI BASE	10.15 m
STRATO DI FONDAZIONE	2.87 mq

MANUFATTI	
CORDOLO	0.06 mq

SEZIONE N. : 2
 Qt. prog. : 323.45
 Progr. Km : 0+020.000

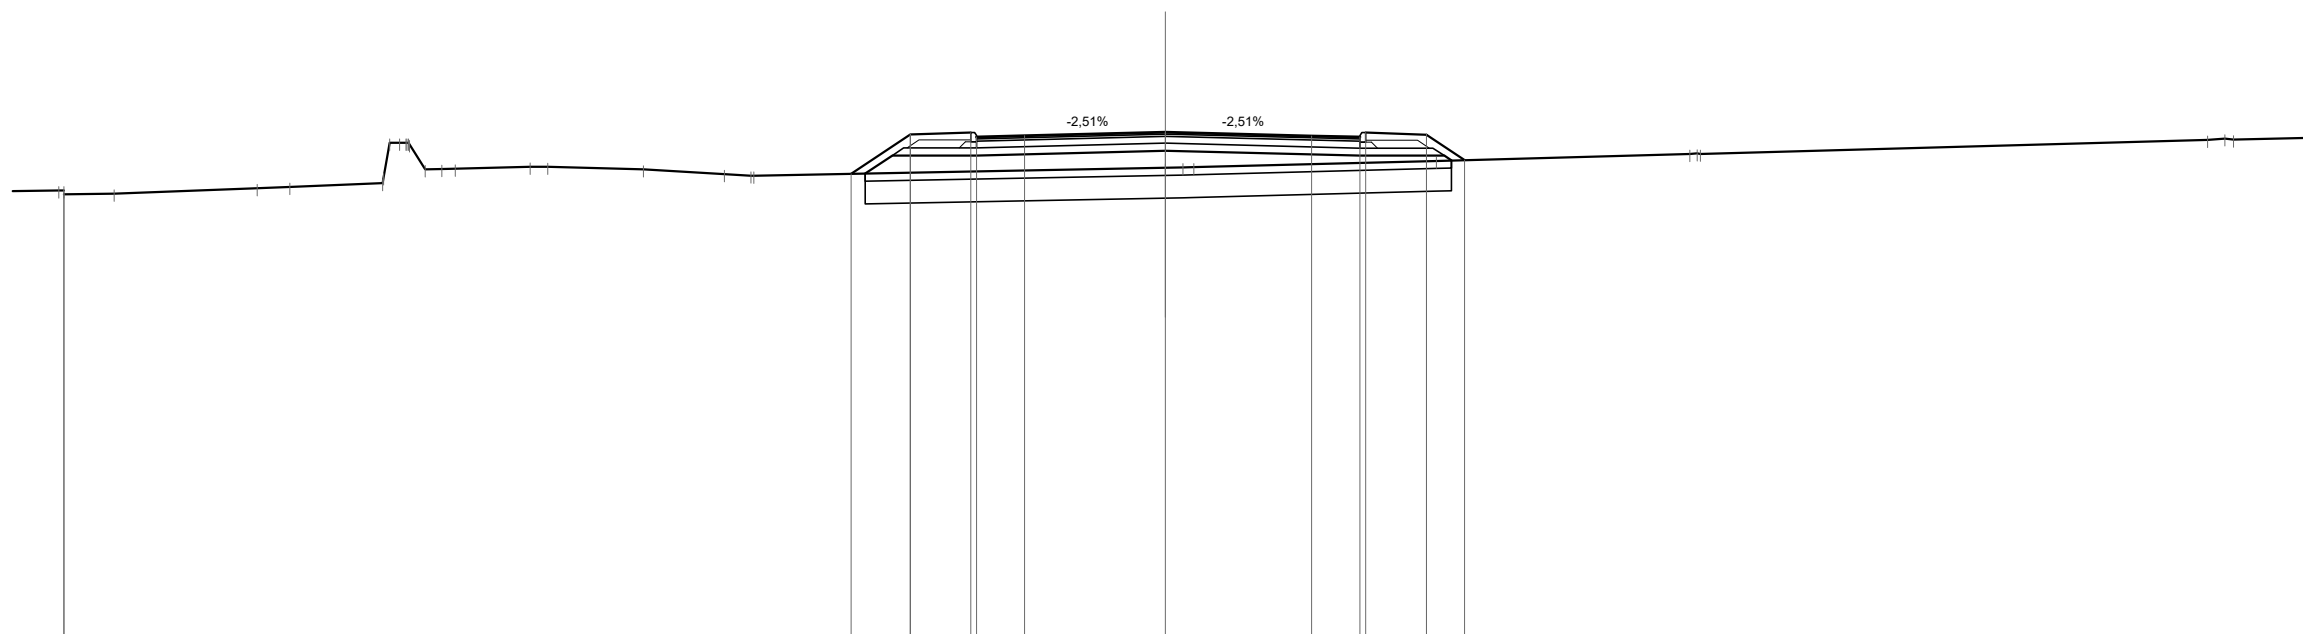

Scala 1:200

Qt. rif. 310.000

Quote Progetto Pavim.							322.35	323.39	323.45	323.33	323.36	323.45	323.36	323.32	323.44	323.39	322.72								
Dist. Parz. Progetto Pavim.							1.57	1.60	1.27	3.73	3.86	1.28	1.60	1.01											
Dist. Progetto Pavim.							-8.32	-6.75	-5.15	-3.73	0.00	3.86	5.15	5.30	6.90	7.91									
Quote Progetto Sottof.							322.36	322.84	322.84		322.96		322.83	322.83	322.71										
Dist. Parz. Progetto Sottof.							0.72	2.23		5.00	5.15	2.23	0.10												
Dist. Progetto Sottof.							-7.95	-7.23	-5.00	0.00	5.15	7.38	7.57												
Quote Terreno	321.91	321.81	321.83	321.97	322.01	322.10	322.17	322.47	322.54	322.54	322.54	322.70	322.88	322.88	323.25	323.29	323.26								
Distanze Terreno	-29.28	-29.15	-27.81	-24.03	-23.17	-20.71	-20.26	-19.59	-18.15	-18.79	-16.81	-16.34	-13.81	-11.67	-10.97	-10.89	0.00	0.46	0.75	7.17	13.87	14.15	27.57	28.03	28.26


SCAVI E BONIFICHE	
SCOTICO	13.63 m
BONIFICA	8.19 mq

RILEVATI	
RIEMPIMENTO	0.52 mq
RILEVATO	3.99 mq
TERRENO VEGETALE	4.87 m

SOVRASTRUTTURA STRADALE	
STRATO DI USURA	9.50 m
STRATO DI BINDER	9.50 m
STRATO DI BASE	9.50 m
STRATO DI FONDAZIONE	2.62 mq

MANUFATTI	
CORDOLO	0.08 mq

SEZIONE N. : 3
Qt. prog. : 323.93
Progr. Km : 0+040.000

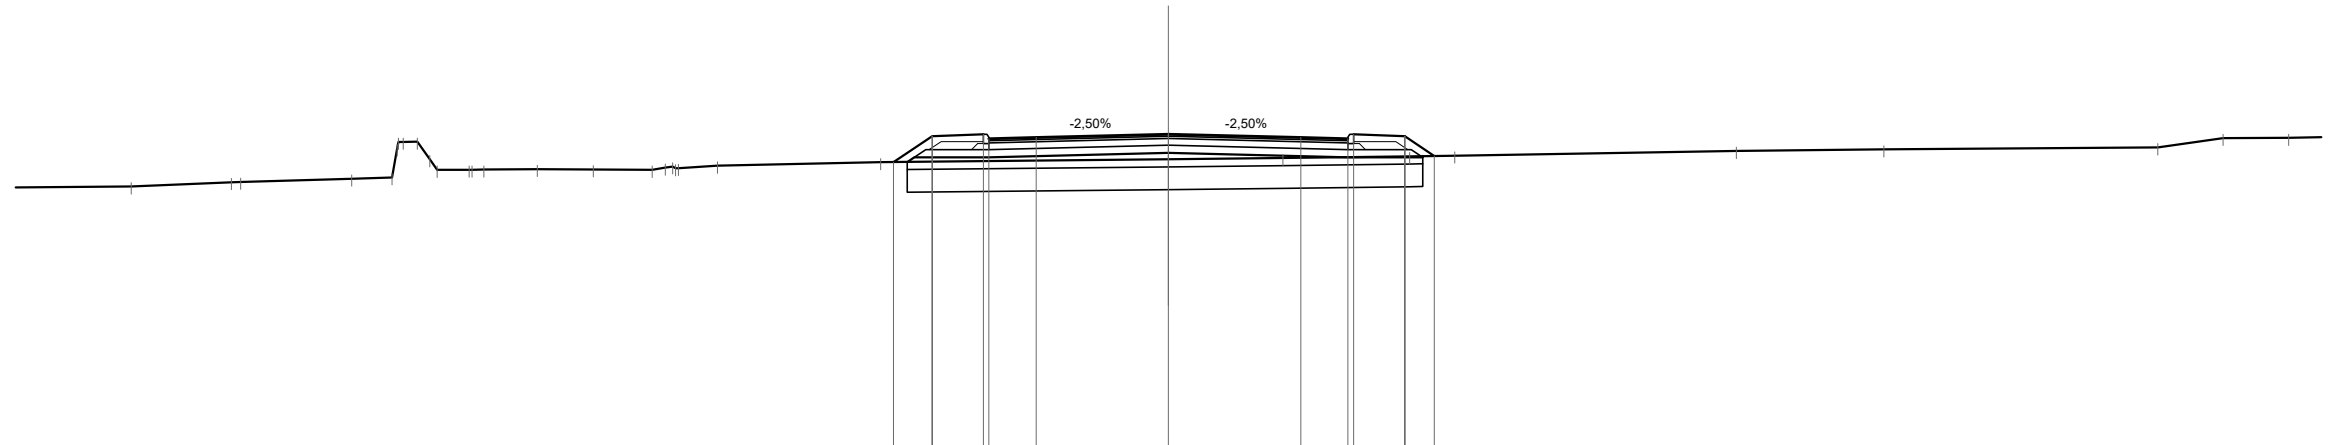


Scala 1:200

Qt. rif. 310.000

Quote Progetto Pavim.				323.19	323.88	323.93	323.81	323.93	323.88	323.35					
Dist. Parz. Progetto Pavim.				1.03	1.35	1.25	3.50	3.50	1.25	1.35	0.78				
Dist. Progetto Pavim.				-7.28	-6.25	-4.90	-3.50	0.00	-3.50	-4.75	-6.25	-7.03			
Quote Progetto Sottof.				323.20	323.32	323.32		323.44		323.32	323.35				
Dist. Parz. Progetto Sottof.				0.19	1.97		4.75		4.75	1.97					
Dist. Progetto Sottof.				-6.91	-6.72	-4.75		0.00		-4.75	-6.72				
Quote Terreno				323.19				323.27		323.30	323.34	323.36		323.49	323.53
Distanze Terreno	-27.44	-24.80	-21.61	-7.61				0.00	-3.03		-6.38	-7.57		-15.02	-18.92

SCAVI E BONIFICHE	
SCOTICO	13.59 m
BONIFICA	8.15 mq
RILEVATI	
RILEVATO	1.67 mq
TERRENO VEGETALE	4.22 m
SOVRASTRUTTURA STRADALE	
STRATO DI USURA	9.50 m
STRATO DI BINDER	9.50 m
STRATO DI BASE	9.50 m
STRATO DI FONDAZIONE	2.62 mq
MANUFATTI	
CORDOLO	0.08 mq

SEZIONE N. : 5
 Qt. prog. : 324.31
 Progr. Km : 0+080.000

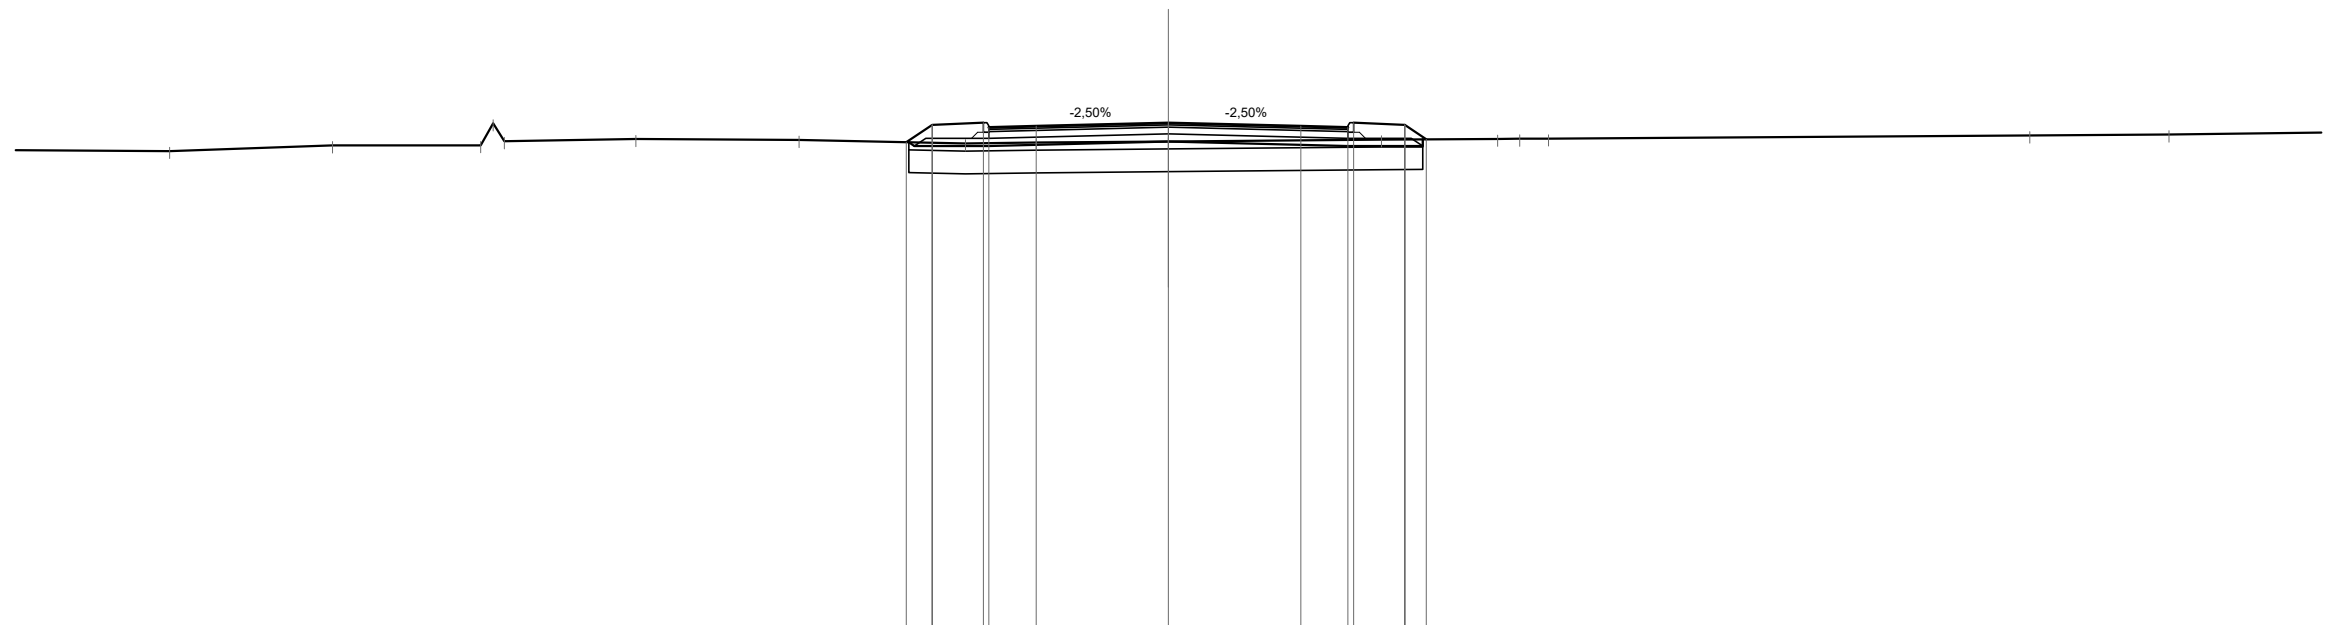

Quote Progetto Pavim.							323.79	324.25	324.31	324.31	324.22	324.19	324.31	324.25	323.87						
Dist. Parz. Progetto Pavim.							0.69	1.35	1.25	3.50	3.50	1.25	1.35	0.57							
Dist. Progetto Pavim.							-6.94	-6.25	-4.90	-3.50	0.00	-3.50	-4.75	-6.25	-6.82						
Quote Progetto Sottof.							323.79	323.70	323.70	323.82	323.82	323.70	323.70	323.70	323.87						
Dist. Parz. Progetto Sottof.							0.14	1.97	4.75	4.75	4.75	1.97									
Dist. Progetto Sottof.							-6.87	-6.72	-4.75	0.00	0.00	-4.75	-6.72								
Quote Terreno							-323.56	-323.71	-323.71	-323.82	-323.88	-323.85	-323.76	-323.78	-323.81	-323.87	-323.88	-323.89	-323.89	-323.97	-324.00
Distanze Terreno							-26.42	-22.11	-18.20	-17.57	-14.09	-9.77	-5.37	-3.50	0.00	-5.64	-8.71	-9.29	-10.06	-22.79	-26.47


SCAVI E BONIFICHE	
SCOTICO	13.53 m
BONIFICA	8.12 mq

RILEVATI	
RIEMPIMENTO	0.26 mq
RILEVATO	2.46 mq
TERRENO VEGETALE	4.43 m

SOVRASTRUTTURA STRADALE	
STRATO DI USURA	9.50 m
STRATO DI BINDER	9.50 m
STRATO DI BASE	9.50 m
STRATO DI FONDAZIONE	2.62 mq

MANUFATTI	
CORDOLO	0.08 mq

SEZIONE N. : 6
 Qt. prog. : 324.44
 Progr. Km : 0+100.000

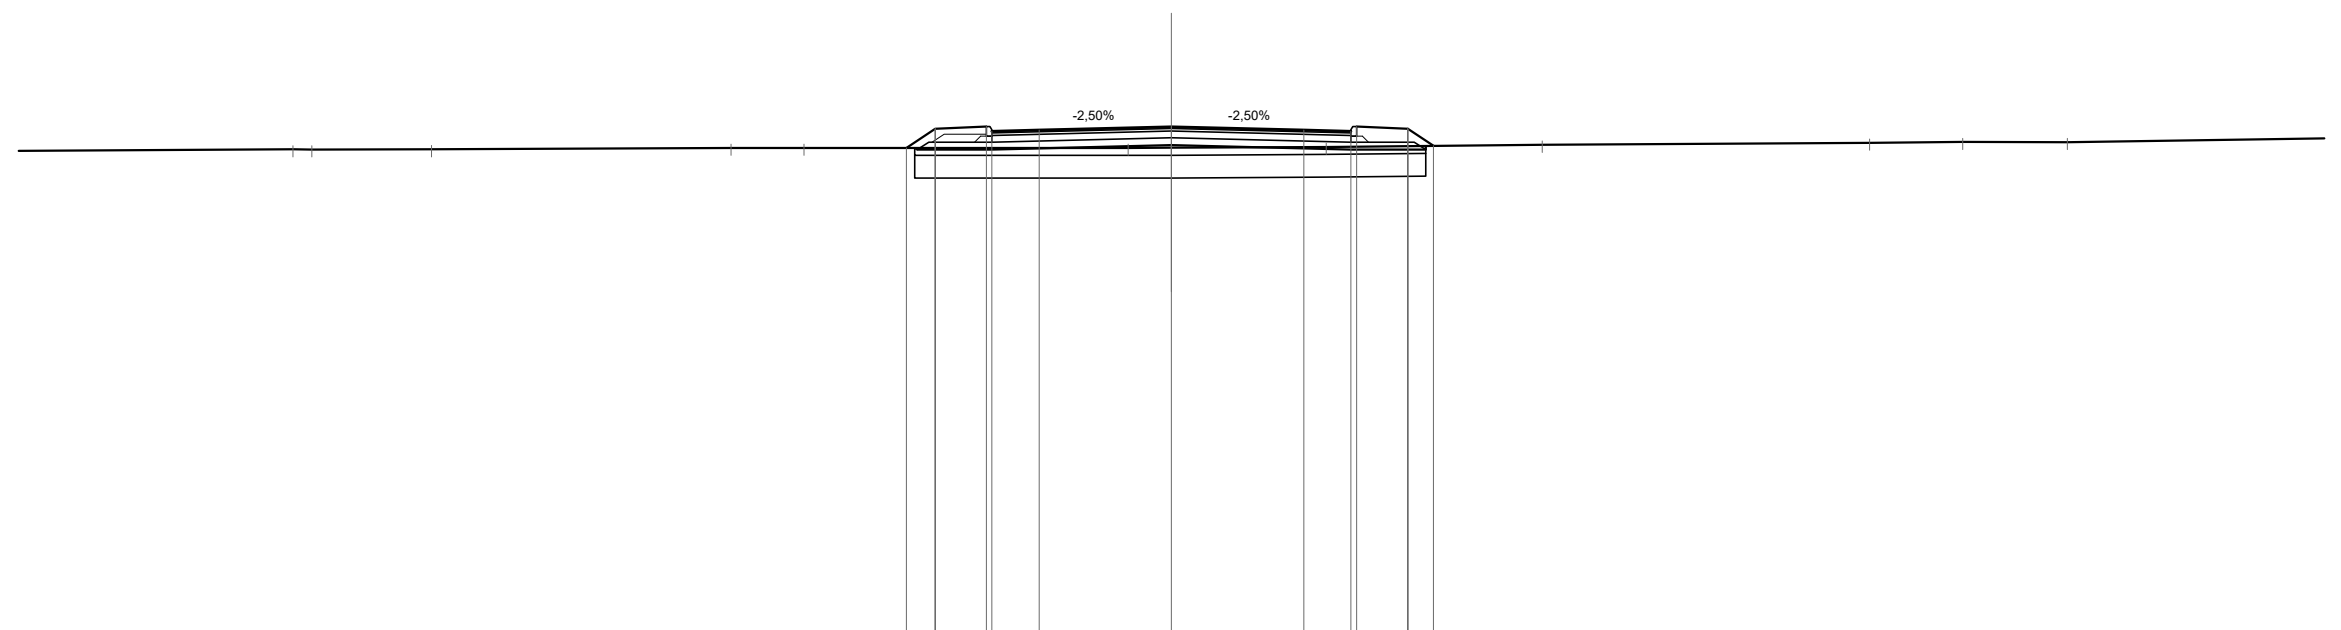

Scala 1:200

Qt. rif. 311.000

Quote Progetto Pavim.						323.88	324.39	324.44	324.35	324.32	324.44	324.39	323.94							
Dist. Parz. Progetto Pavim.						0.76	1.35	1.25	3.50	3.50	1.25	1.35	0.68							
Dist. Progetto Pavim.						-7.01	-6.25	-4.90	-3.50	-3.50	-4.75	-6.25	-6.93							
Quote Progetto Sottof.						323.88	323.83	323.83		323.95	323.83	323.83	323.93							
Dist. Parz. Progetto Sottof.						0.07	1.97		4.75	4.75	1.97									
Dist. Progetto Sottof.						-6.80	-6.72	-4.75		-4.75	-6.72									
Quote Terreno		323.84		323.85		323.88		323.88		323.89		323.91		323.96		324.02		324.04		324.04
Distanze Terreno	-23.25	-22.75		-19.58		-11.66	-9.72		-1.15	0.00		-4.09		-9.81		-18.47		-20.93		-23.70


SCAVI E BONIFICHE	
SCOTICO	13.62 m
BONIFICA	8.16 mq

RILEVATI	
RIEMPIMENTO	0.52 mq
RILEVATO	3.96 mq
TERRENO VEGETALE	4.91 m

SOVRASTRUTTURA STRADALE	
STRATO DI USURA	9.50 m
STRATO DI BINDER	9.50 m
STRATO DI BASE	9.50 m
STRATO DI FONDAZIONE	2.62 mq

MANUFATTI	
CORDOLO	0.08 mq

SEZIONE N. : 8
 Qt. prog. : 324.92
 Progr. Km : 0+140.000

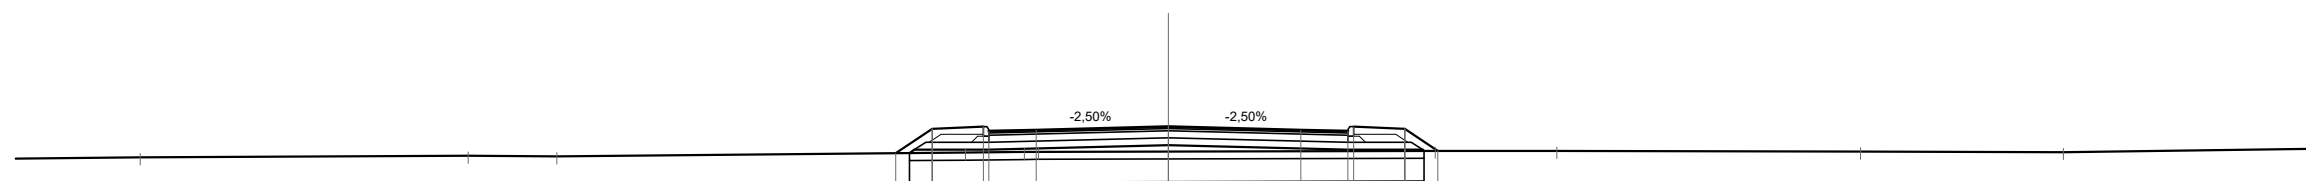

Scala 1:200

Qt. rif. 311.000

Quote Progetto Pavim.						324.22	324.86	324.92	324.80	324.86	324.28					
Dist. Parz. Progetto Pavim.						0.97	1.35	1.25	3.50	3.50	1.25	1.35	0.87			
Dist. Progetto Pavim.						-7.22	-6.25	-4.90	-3.50	0.00	-3.50	-4.75	-7.12			
Quote Progetto Sottof.						324.22	324.31	324.31	324.43	324.31	324.31	324.28	324.28			
Dist. Parz. Progetto Sottof.						0.13	1.97	4.75	4.75	1.97	0.04	6.72	6.77			
Dist. Progetto Sottof.						-6.85	-6.72	-4.75	0.00	-4.75	6.72	6.77				
Quote Terreno						324.11	324.15	324.13	324.26	324.28	324.26	324.24				
Distanze Terreno						-27.21	-18.53	-16.19	-5.37	-3.81	-3.44	0.00	-7.06	-10.27	-18.31	-23.68

SCAVI E BONIFICHE	
SCOTICO	13.75 m
BONIFICA	8.25 mq

RILEVATI	
RIEMPIMENTO	0.52 mq
RILEVATO	4.61 mq
TERRENO VEGETALE	5.08 m


SOVRASTRUTTURA STRADALE	
STRATO DI USURA	9.50 m
STRATO DI BINDER	9.50 m
STRATO DI BASE	9.50 m
STRATO DI FONDAZIONE	2.62 mq

MANUFATTI	
CORDOLO	0.08 mq

SEZIONE N. : 9

Qt. prog. : 325.16

Progr. Km : 0+160.000

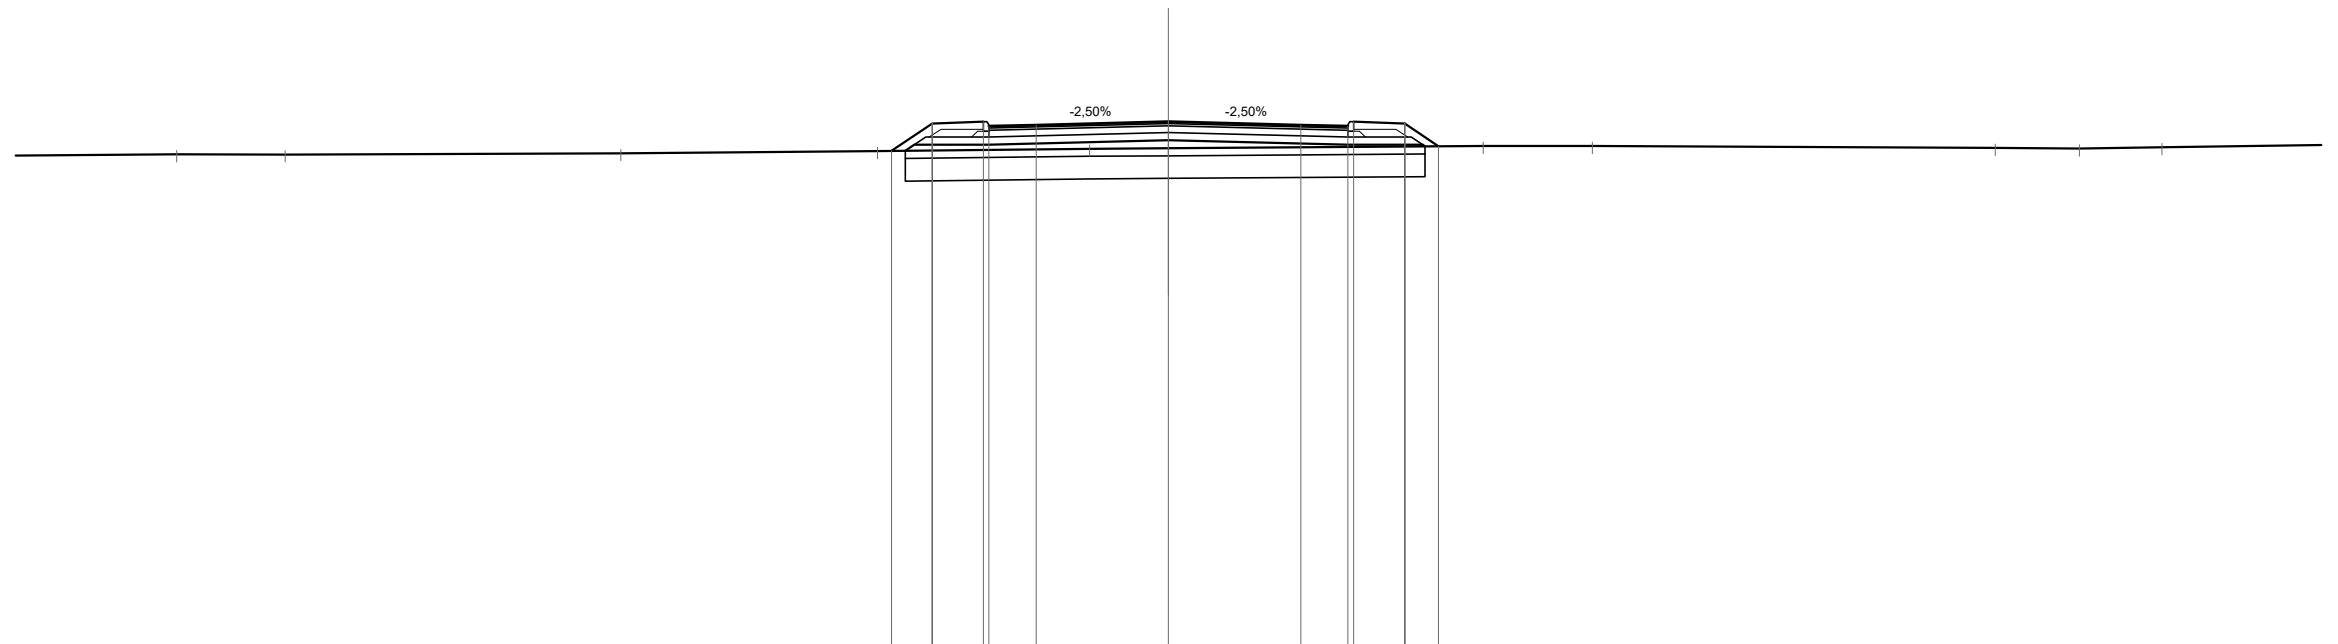

Scala 1:200

Qt. rif. 311.000

Quote Progetto Pavim.				324.38	325.10	325.16	325.04	325.07	325.16	325.07	325.04	325.10	324.51		
Dist. Parz. Progetto Pavim.				1.08	1.35	1.25		3.50	3.50	1.25	1.35	0.89			
Dist. Progetto Pavim.				-7.33	-6.25	-4.90	-4.75	-3.50	0.00	3.50	4.75	4.90	6.25	7.14	
Quote Progetto Sottof.				324.39	324.55	324.55			324.67		324.55	324.55	324.50		
Dist. Parz. Progetto Sottof.				0.24	1.97		4.75		4.75	4.75	1.97	6.96	6.79		
Dist. Progetto Sottof.				-6.96	-6.72	-4.75		0.00		-4.75		6.72	6.79		
Quote Terreno	324.29	324.29	324.32	324.38	324.44	324.46	324.51	324.51	324.51	324.46	324.45	324.48			
Distanze Terreno	-26.24	-23.38	-14.49	-7.70	-2.08	0.00	8.33	11.22		21.87	24.10	26.28			


SCAVI E BONIFICHE	
SCOTICO	14.17 m
BONIFICA	8.50 mq

RILEVATI	
RIEMPIMENTO	0.52 mq
RILEVATO	6.76 mq
TERRENO VEGETALE	5.58 m

SOVRASTRUTTURA STRADALE	
STRATO DI USURA	9.50 m
STRATO DI BINDER	9.50 m
STRATO DI BASE	9.50 m
STRATO DI FONDAZIONE	2.62 mq

MANUFATTI	
CORDOLO	0.08 mq

SEZIONE N. : 10
 Qt. prog. : 325.40
 Progr. Km : 0+180.000

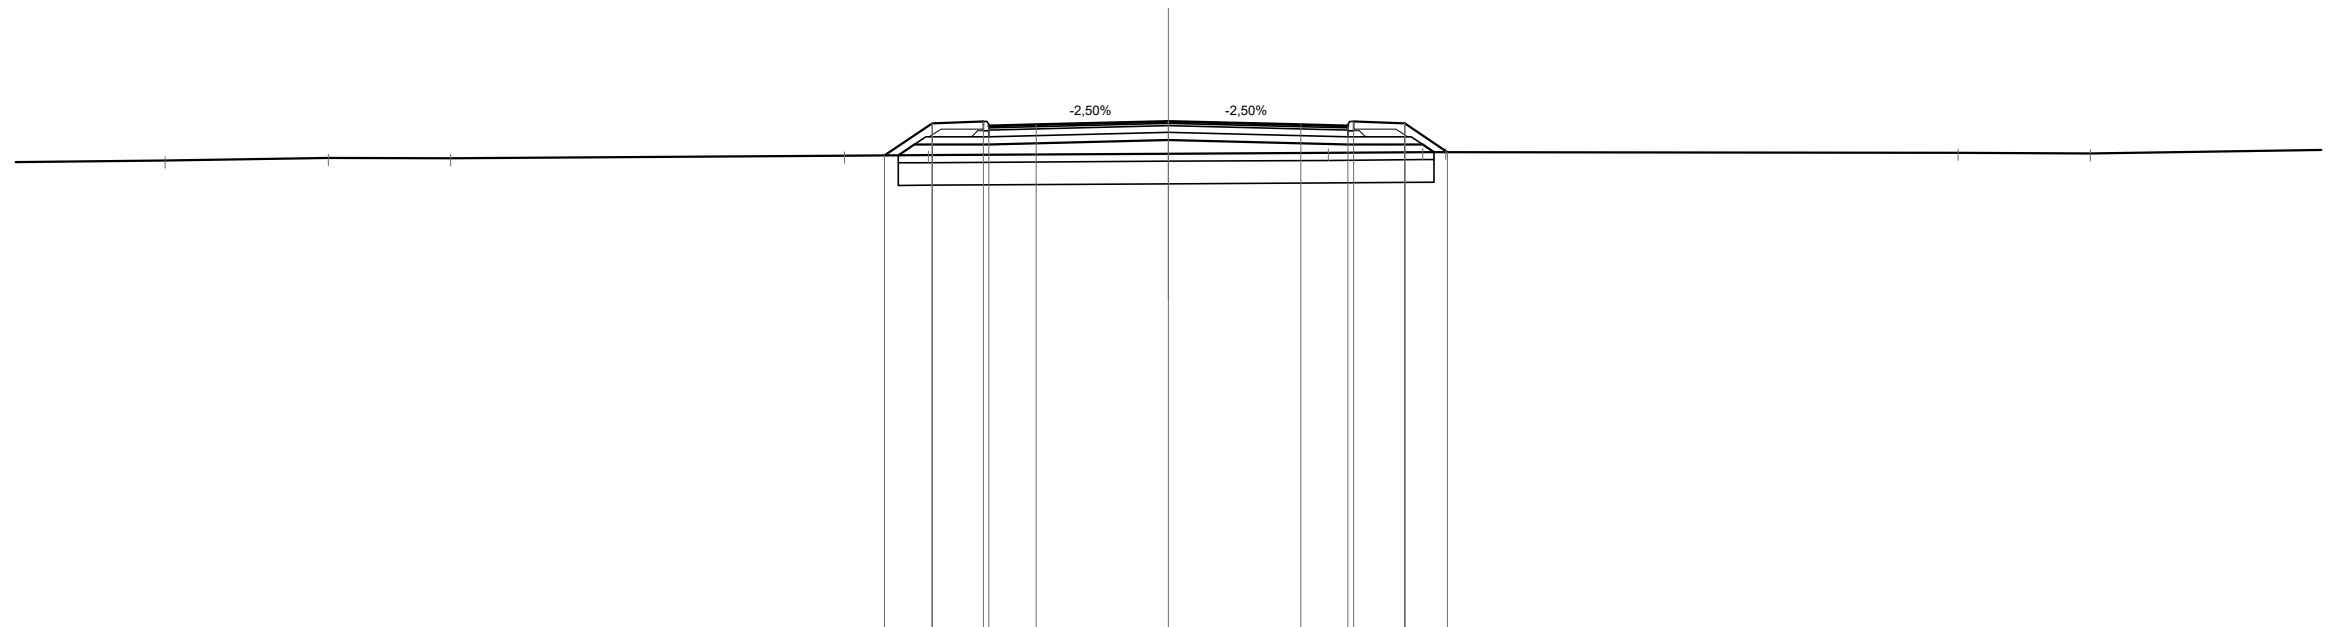


Scala 1:200

Qt. rif. 312.000

Quote Progetto Pavim.					324.50	325.34	325.40	325.28	325.31	325.40	325.31	325.28	325.34	324.59	
Dist. Parz. Progetto Pavim.					1.27	1.35	1.25	3.50	3.50	1.25	1.35	1.13			
Dist. Progetto Pavim.					-7.52	-6.25	-4.90	-4.75	-3.50	0.00	3.50	4.75	4.90	6.25	7.38
Quote Progetto Sottof.					324.50	324.79	324.79			324.91		324.79	324.79	324.59	
Dist. Parz. Progetto Sottof.					0.43	1.97		4.75	4.75		1.97	0.30			
Dist. Progetto Sottof.					-7.15	-6.72	-4.75		0.00		4.75	6.72	7.02		
Quote Terreno	324.36	324.43	324.42	324.49	324.51			324.54		324.57		324.58	324.59	324.56	324.55
Distanze Terreno	-26.55	-22.23	-18.99	-8.57	-6.35			0.00		4.23		6.72	7.33	20.89	24.39

SCAVI E BONIFICHE	
SCOTICO	14.40 m
BONIFICA	8.64 mq
RILEVATI	
RIEMPIMENTO	0.52 mq
RILEVATO	7.82 mq
TERRENO VEGETALE	5.86 m
SOVRASTRUTTURA STRADALE	
STRATO DI USURA	9.50 m
STRATO DI BINDER	9.50 m
STRATO DI BASE	9.50 m
STRATO DI FONDAZIONE	2.62 mq
MANUFATTI	
CORDOLO	0.08 mq

SEZIONE N. : 11
 Qt. prog. : 325.63
 Progr. Km : 0+200.000

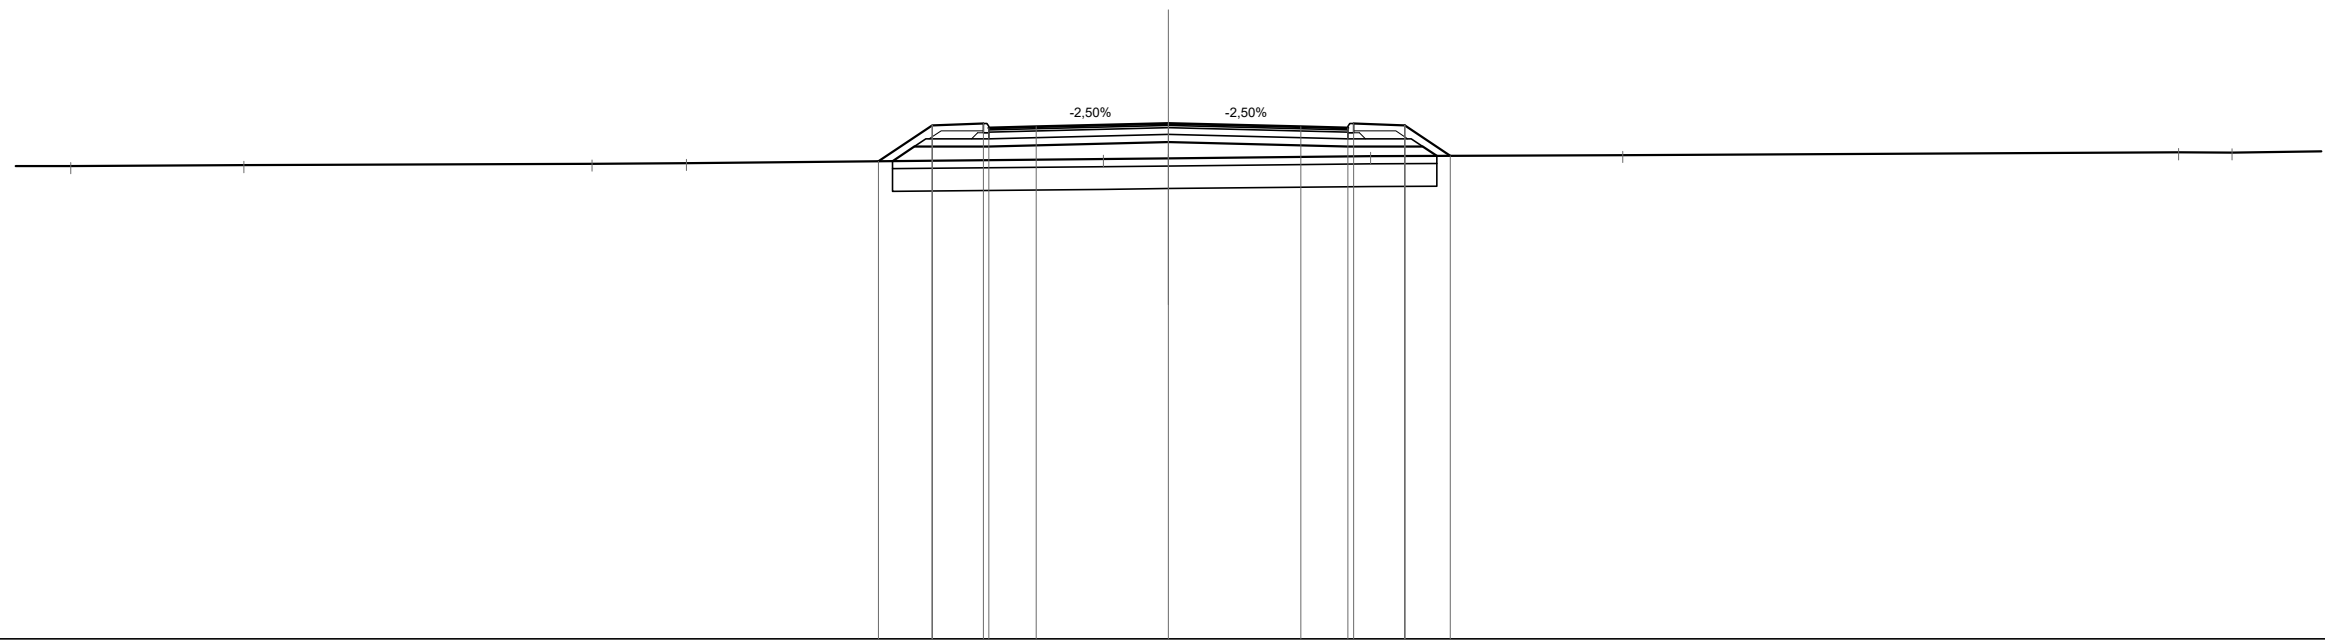

Scala 1:200

Qt. rif. 312.000

Quote Progetto Pavim.					324.63	325.58	325.64	325.52	325.55		325.63		325.55	325.52	325.64	325.58	324.78	
Dist. Parz. Progetto Pavim.					1.42	1.35	1.25	3.50	3.50	1.25	1.35	1.20						
Dist. Progetto Pavim.					-7.67	-6.25	-4.90	-4.75	-3.50	0.00	3.50	4.75	4.90	6.25	7.45			
Quote Progetto Sottof.					324.64	325.03	325.03			325.14		325.03		325.03	324.78			
Dist. Parz. Progetto Sottof.					0.58	1.97	4.75	4.75	4.75	4.75	1.97	0.37	7.10					
Dist. Progetto Sottof.					-7.30	-6.72	-4.75	0.00	4.75	4.75	4.75	6.72	7.10					
Quote Terreno	324.50	324.53	324.57	324.58			324.69	324.71			324.77		324.80				324.87	324.87
Distanze Terreno	-29.05	-24.46	-15.25	-12.75			-1.72	0.00			-5.35		-12.02				-26.73	-28.14

SCAVI E BONIFICHE	
SCOTICO	14.78 m
BONIFICA	8.87 mq

RILEVATI	
RIEMPIMENTO	0.52 mq
RILEVATO	9.74 mq
TERRENO VEGETALE	6.31 m


SOVRASTRUTTURA STRADALE	
STRATO DI USURA	9.50 m
STRATO DI BINDER	9.50 m
STRATO DI BASE	9.50 m
STRATO DI FONDAZIONE	2.62 mq

MANUFATTI	
CORDOLO	0.08 mq

SEZIONE N. : 12

Qt. prog. : 325.82

Progr. Km : 0+220.000

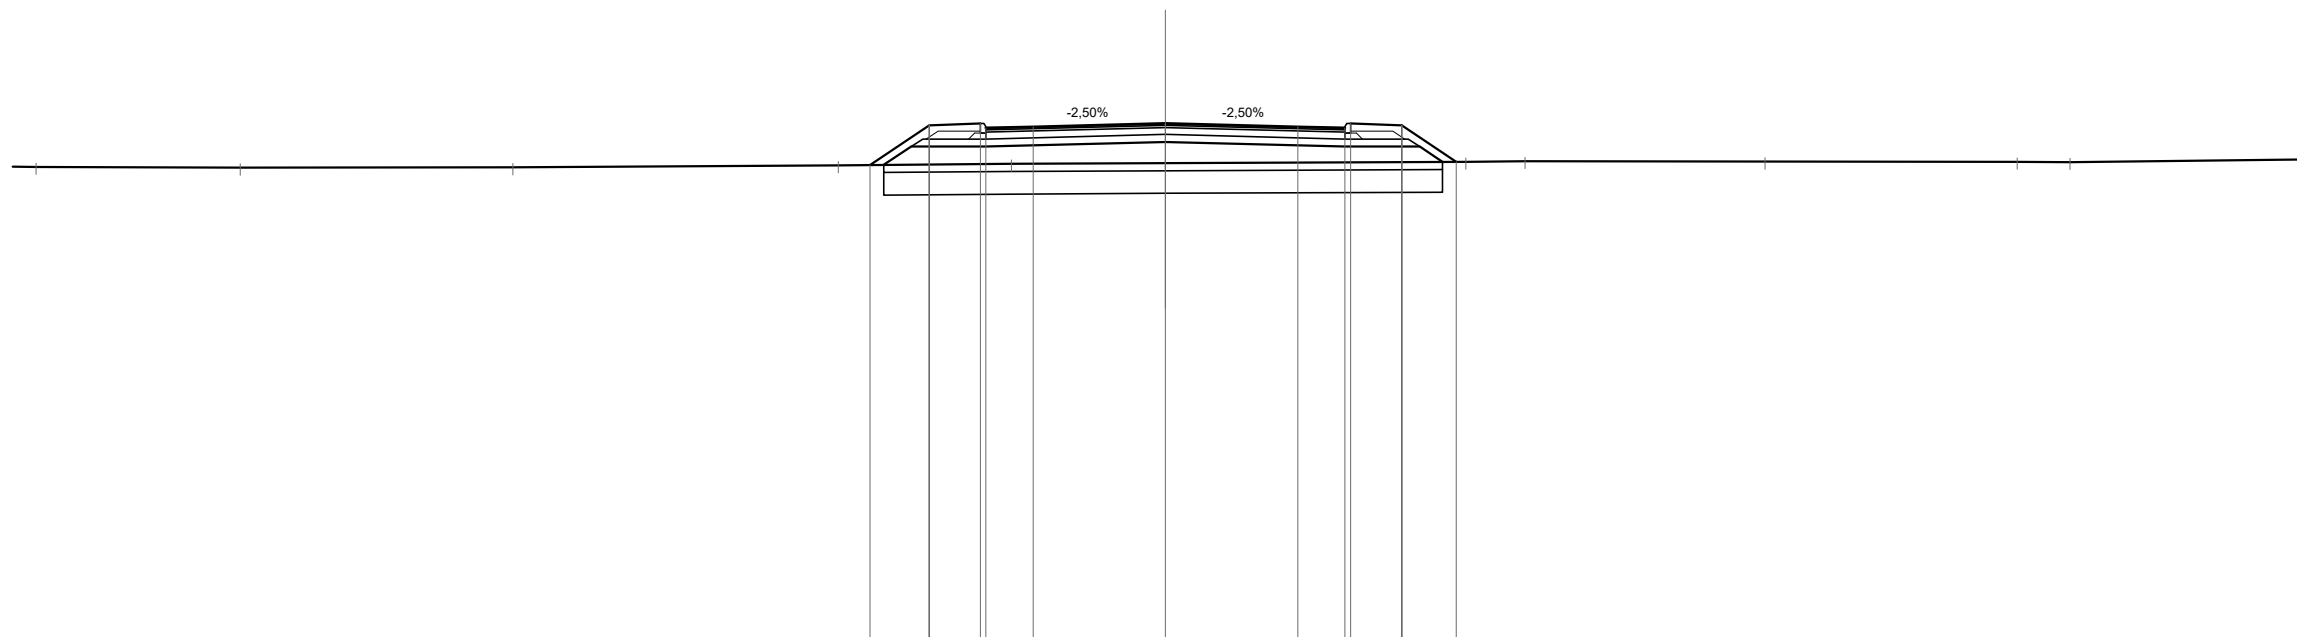

Scala 1:200

Qt. rif. 312.000

Quote Progetto Pavim.				324.72	325.76	325.82	325.70	325.73	325.82	325.70	325.76	324.80			
Dist. Parz. Progetto Pavim.				1.57	1.35	1.25	3.50		3.50	1.25	1.35	1.44			
Dist. Progetto Pavim.				-7.82	-6.25	-4.90	-4.75	-3.50	0.00	3.50	4.75	4.90	6.25	7.69	
Quote Progetto Sottof.				324.72	325.21	325.21	325.33		325.33	325.21	325.21	324.80			
Dist. Parz. Progetto Sottof.				0.73	1.97	4.75		4.75	4.75	1.97	0.61	7.33			
Dist. Progetto Sottof.				-7.45	-6.72	-4.75	0.00		0.00	-4.75	-6.72	-7.33			
Quote Terreno	324.67	324.65	324.66	324.71		324.75	324.77		324.81	324.82		324.81			324.80
Distanze Terreno	-29.88	-24.48	-17.27	-8.66		-4.08	0.00		-7.94	-9.51		-15.86			-22.53


SCAVI E BONIFICHE	
SCOTICO	16.20 m
BONIFICA	9.72 mq

RILEVATI	
RIEMPIMENTO	0.52 mq
RILEVATO	17.26 mq
TERRENO VEGETALE	8.00 m

SOVRASTRUTTURA STRADALE	
STRATO DI USURA	9.50 m
STRATO DI BINDER	9.50 m
STRATO DI BASE	9.50 m
STRATO DI FONDAZIONE	2.62 mq

MANUFATTI	
CORDOLO	0.08 mq

SEZIONE N. : 21
 Qt. prog. : 327.26
 Progr. Km : 0+400.000

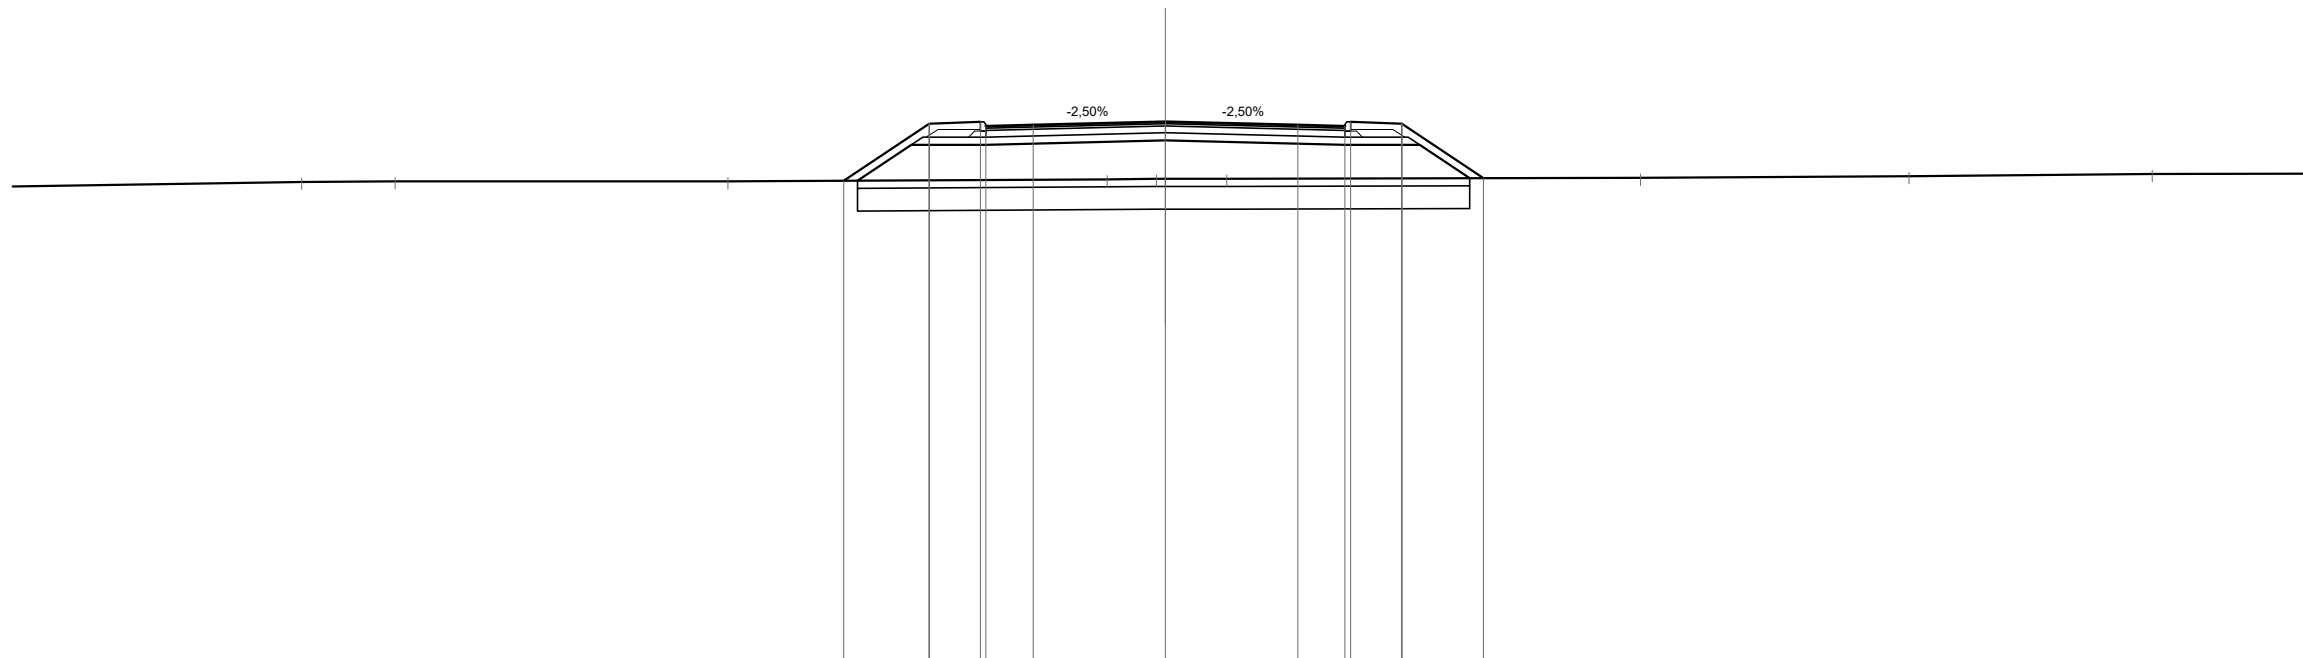

Scala 1:200

Qt. rif. 313.000

Quote Progetto Pavim.					325.70	327.21	327.26	327.14	327.17		327.26	327.17	327.14	327.26	327.21	325.77	
Dist. Parz. Progetto Pavim.						2.26	1.35	1.25	3.50		3.50	1.25	1.35	2.16			
Dist. Progetto Pavim.					-8.51	-6.25	-4.90	-4.75	-3.50		0.00	-3.50	-4.75	-6.25	-8.41		
Quote Progetto Sottof.					325.70	326.65	326.65	326.65		326.77	326.77	326.65	326.65	326.65	325.77		
Dist. Parz. Progetto Sottof.					1.42	1.97		4.75		4.75		1.97	1.33				
Dist. Progetto Sottof.					-8.14	-6.72	-4.75			0.00		-4.75	-6.72	-8.05			
Quote Terreno		325.67	325.68		325.68				325.74	325.75	325.75	325.75		325.78		325.82	325.88
Distanze Terreno	-22.86		-20.38		-11.57				-1.55	-0.24	0.00	-1.62		-12.57		-19.67	-26.10


SCAVI E BONIFICHE	
SCOTICO	18.44 m
BONIFICA	11.05 mq

RILEVATI	
RIEMPIMENTO	0.52 mq
RILEVATO	30.83 mq
TERRENO VEGETALE	10.70 m

SOVRASTRUTTURA STRADALE	
STRATO DI USURA	9.50 m
STRATO DI BINDER	9.50 m
STRATO DI BASE	9.50 m
STRATO DI FONDAZIONE	2.62 mq

MANUFATTI	
CORDOLO	0.08 mq

SEZIONE N. : 22
 Qt. prog. : 328.12
 Progr. Km : 0+420.000

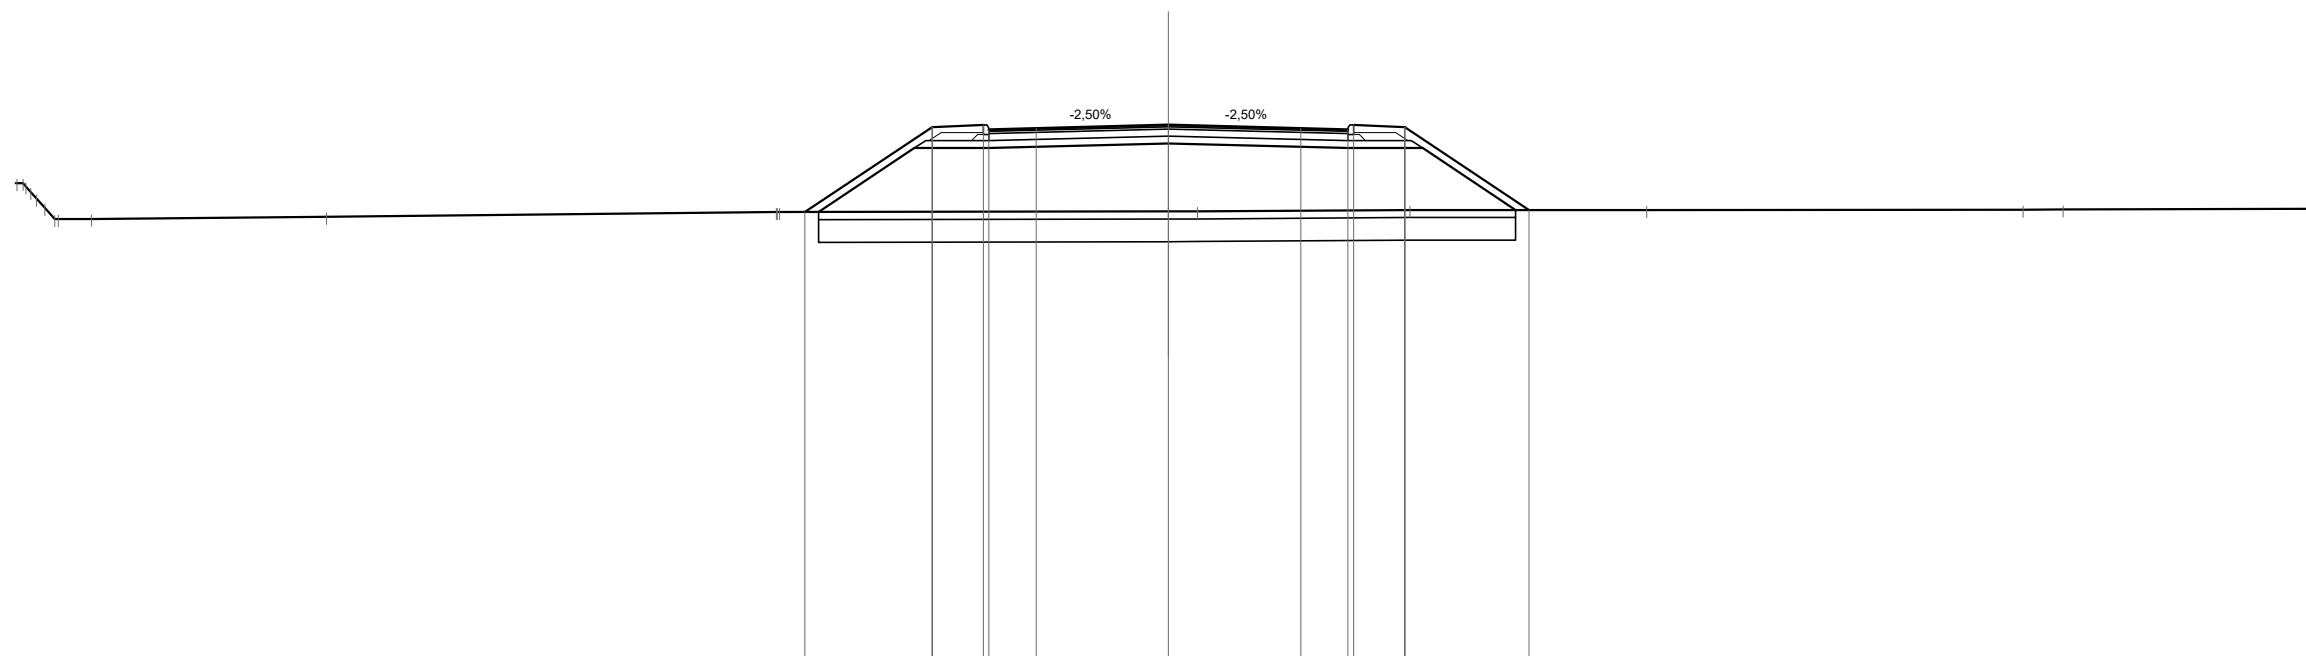

Scala 1:200

Qt. rif. 314.000

Quote Progetto Pavim.				325.82		328.07		328.12		328.03		328.07		325.87
Dist. Parz. Progetto Pavim.					3.37	1.35	1.25	3.50		3.50	1.25	1.35	3.29	
Dist. Progetto Pavim.				-9.62		-6.25	-4.90	-3.50	0.00		-3.50	-4.75	-6.25	-9.54
Quote Progetto Sottof.				325.82		327.51		327.63		327.51		327.51		325.87
Dist. Parz. Progetto Sottof.				2.54		1.97		4.75		4.75		1.97		2.46
Dist. Progetto Sottof.				-9.26		-6.72		-4.75	0.00		-4.75		-6.72	-9.18
Quote Terreno	326.58			325.82				325.84		325.84		325.88		325.87
Distanze Terreno	-30.31			-10.38				0.00		0.77		6.39		12.65


SCAVI E BONIFICHE	
SCOTICO	28.73 m
BONIFICA	17.24 mq

RILEVATI	
RIEMPIMENTO	0.54 mq
RILEVATO	109.22 mq
TERRENO VEGETALE	21.99 m

SOVRASTRUTTURA STRADALE	
STRATO DI USURA	10.38 m
STRATO DI BINDER	10.39 m
STRATO DI BASE	10.39 m
STRATO DI FONDAZIONE	2.82 mq

MANUFATTI	
CORDOLO	0.08 mq

SEZIONE N. : 25
 Qt. prog. : 331.30
 Progr. Km : 0+480.000


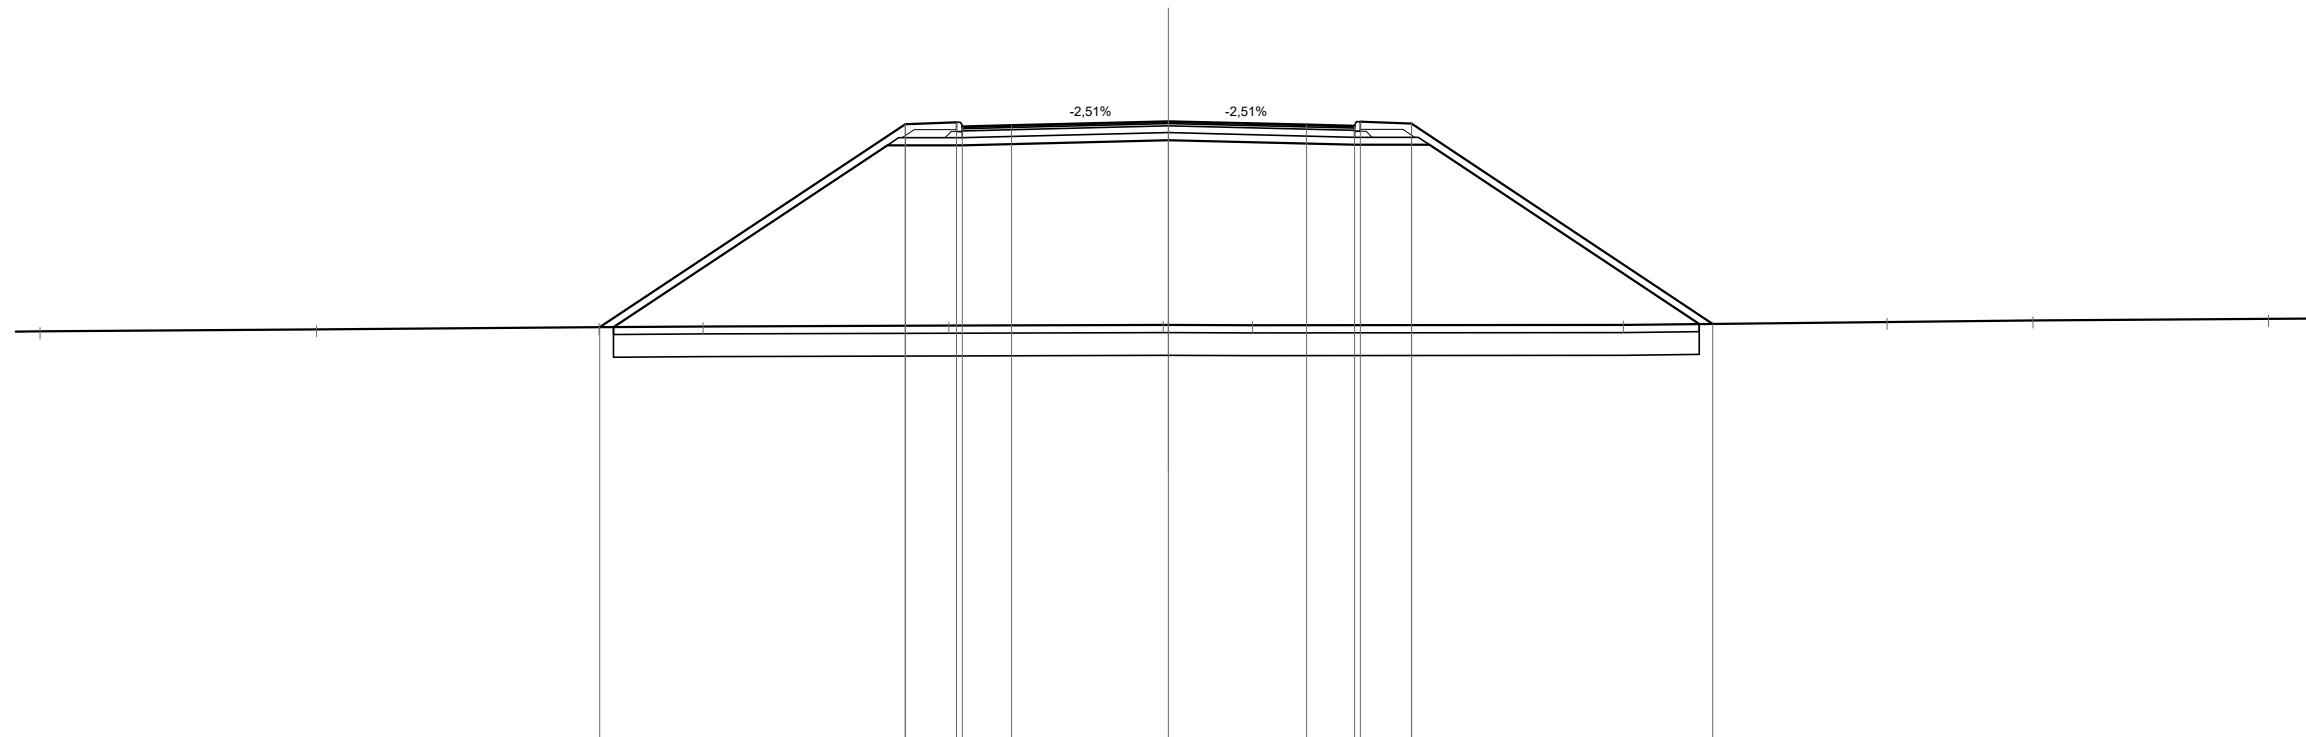


Scala 1:200

Qt. rif. 315.000

Quote Progetto Pavim.				325.86		331.23	331.29	331.17	331.20		331.30	331.21	331.18	331.30	331.24		325.95		
Dist. Parz. Progetto Pavim.			8.09			1.36	1.30		4.15		3.65	1.27	1.35		7.96				
Dist. Progetto Pavim.				-15.05		-6.96	-5.61	-5.45	-4.15		0.00	-3.65	-4.93	-5.08	-6.43		-14.40		
Quote Progetto Sottof.				325.87		330.68	330.68				330.81		330.69	330.69			325.95		
Dist. Parz. Progetto Sottof.				7.25		1.98			5.45		4.93		1.98		7.13				
Dist. Progetto Sottof.				-14.68		-7.44	-5.45				0.00		-4.93	-6.91			-14.04		
Quote Terreno	-29.86	-325.76		-325.86	-325.88		-325.90				325.92	325.92	-325.91			-325.92	-326.00	-326.04	-326.08
Distanze Terreno	-29.86		-22.54	-15.07	-12.32		-5.81			-0.14	0.00	-2.23			-12.04		-19.01	-22.87	-29.10

SVINCOLO PER NOCI

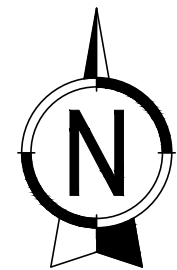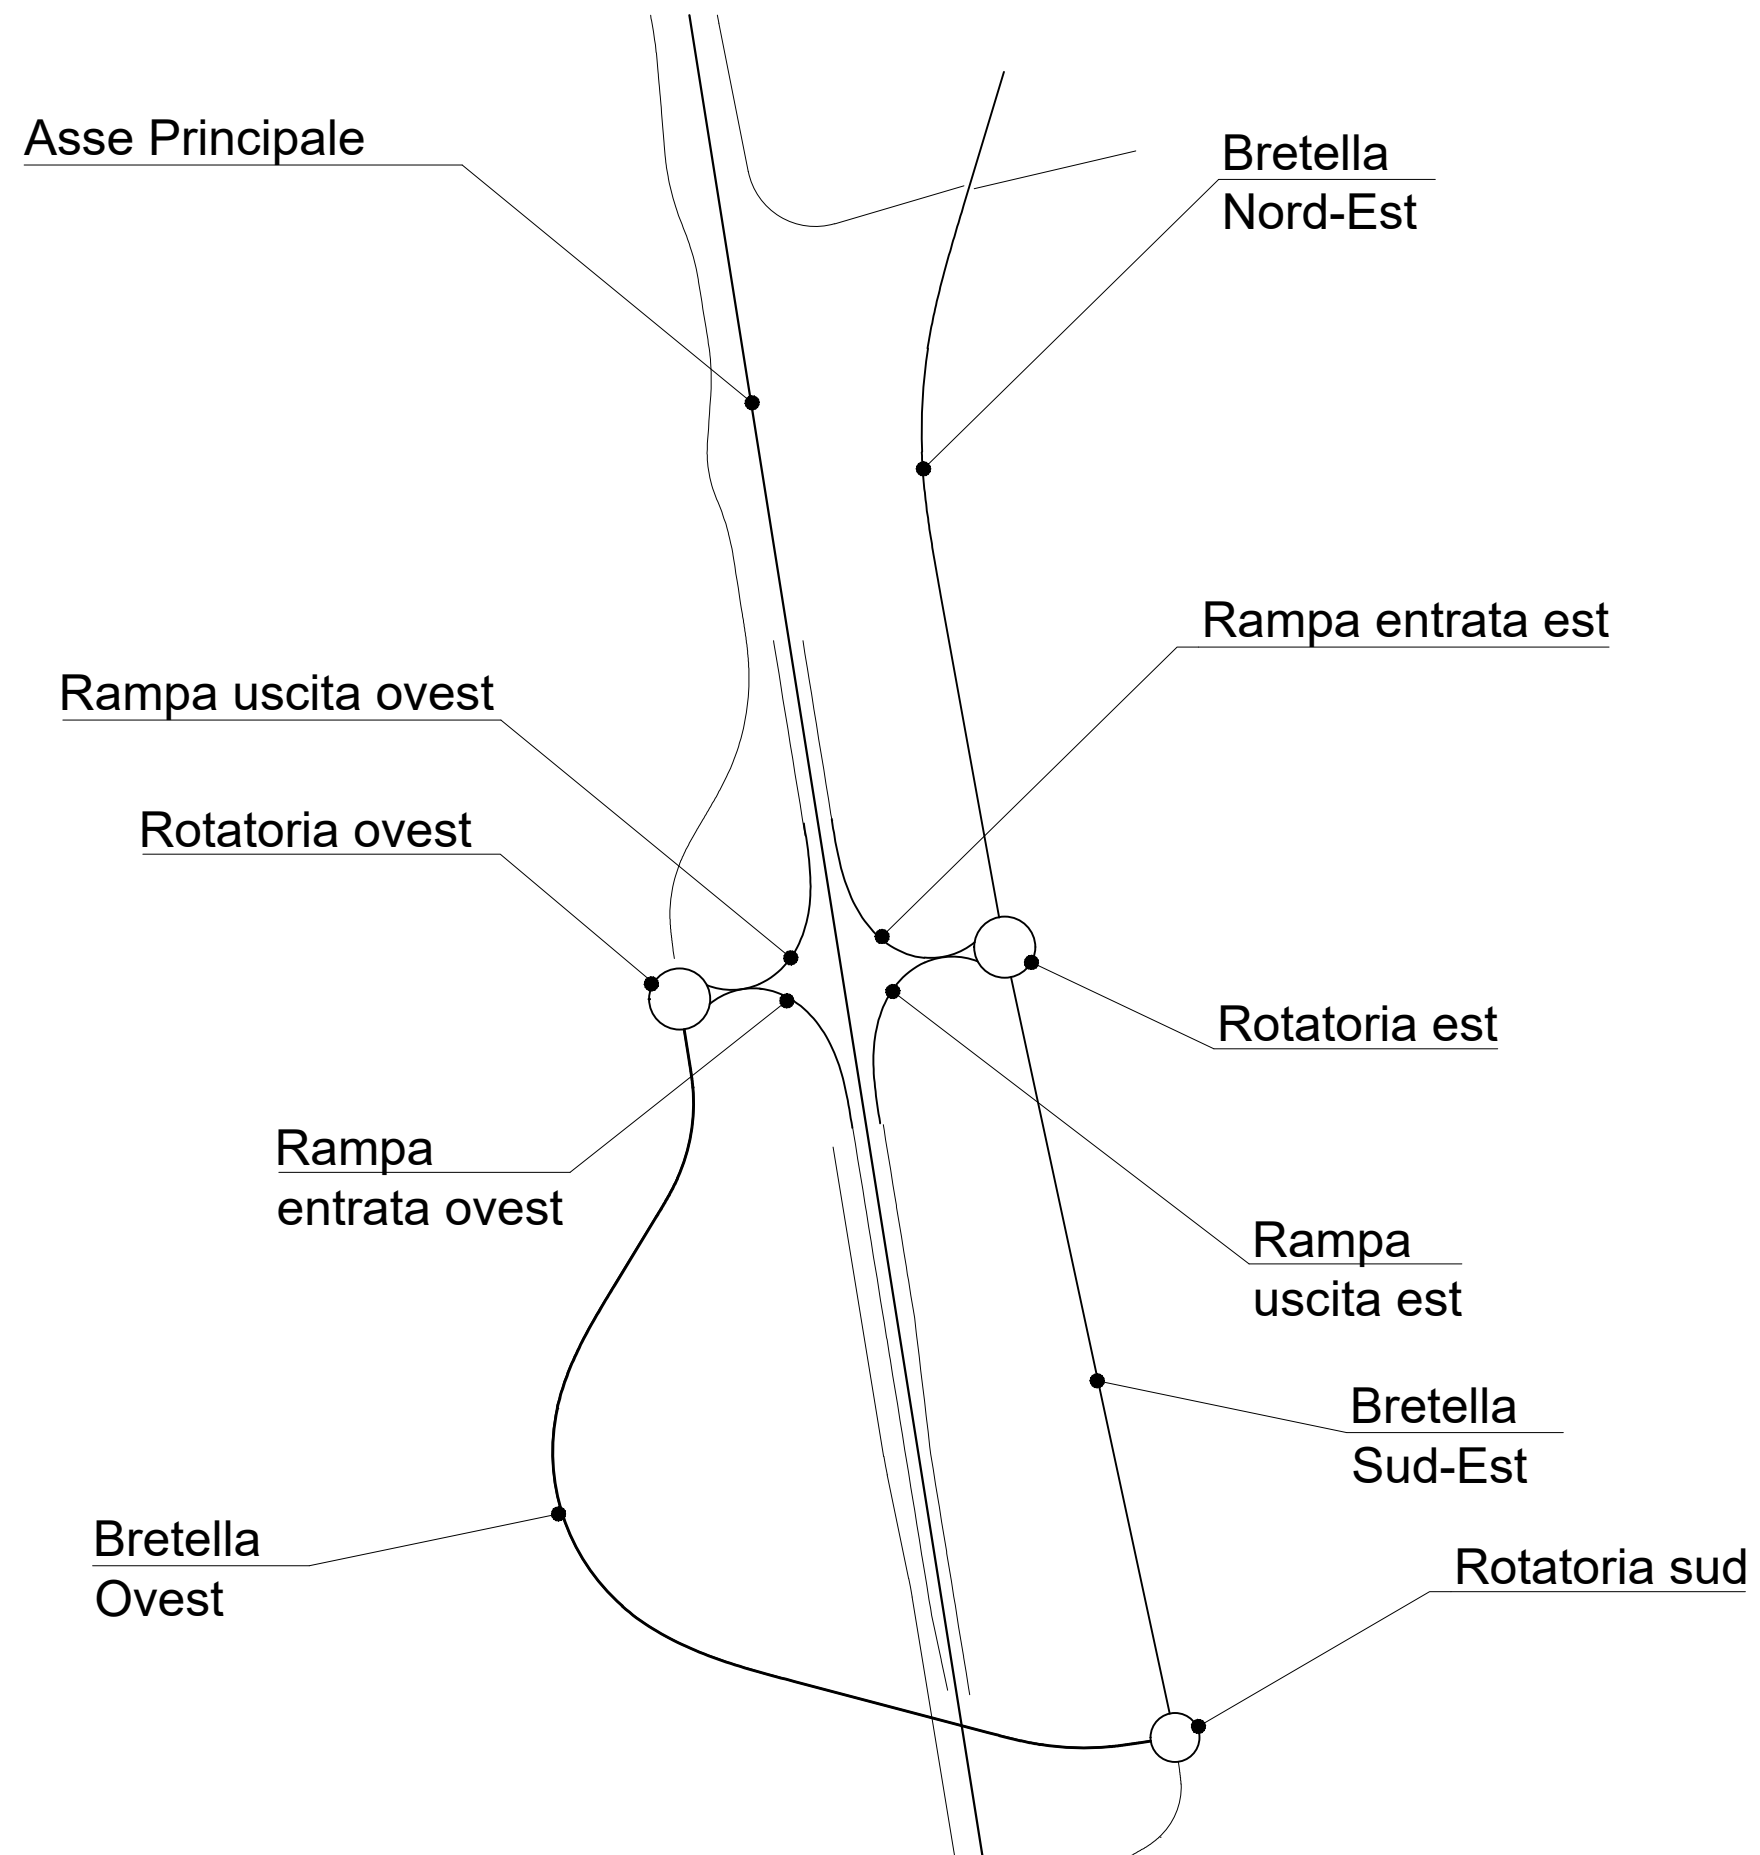


SCAVI E BONIFICHE	
SCOTICO	14.96 m
BONIFICA	8.98 mq

RILEVATI	
RIEMPIMENTO	0.26 mq
RILEVATO	1.90 mq
TERRENO VEGETALE	4.10 m

SOVRASTRUTTURA STRADALE	
STRATO DI USURA	10.25 m
STRATO DI BINDER	10.25 m
STRATO DI BASE	10.25 m
STRATO DI FONDAZIONE	2.77 mq

MANUFATTI	
CORDOLO	0.08 mq

SEZIONE N. : 4
 Qt. prog. : 325.39
 Progr. Km : 0+060.000

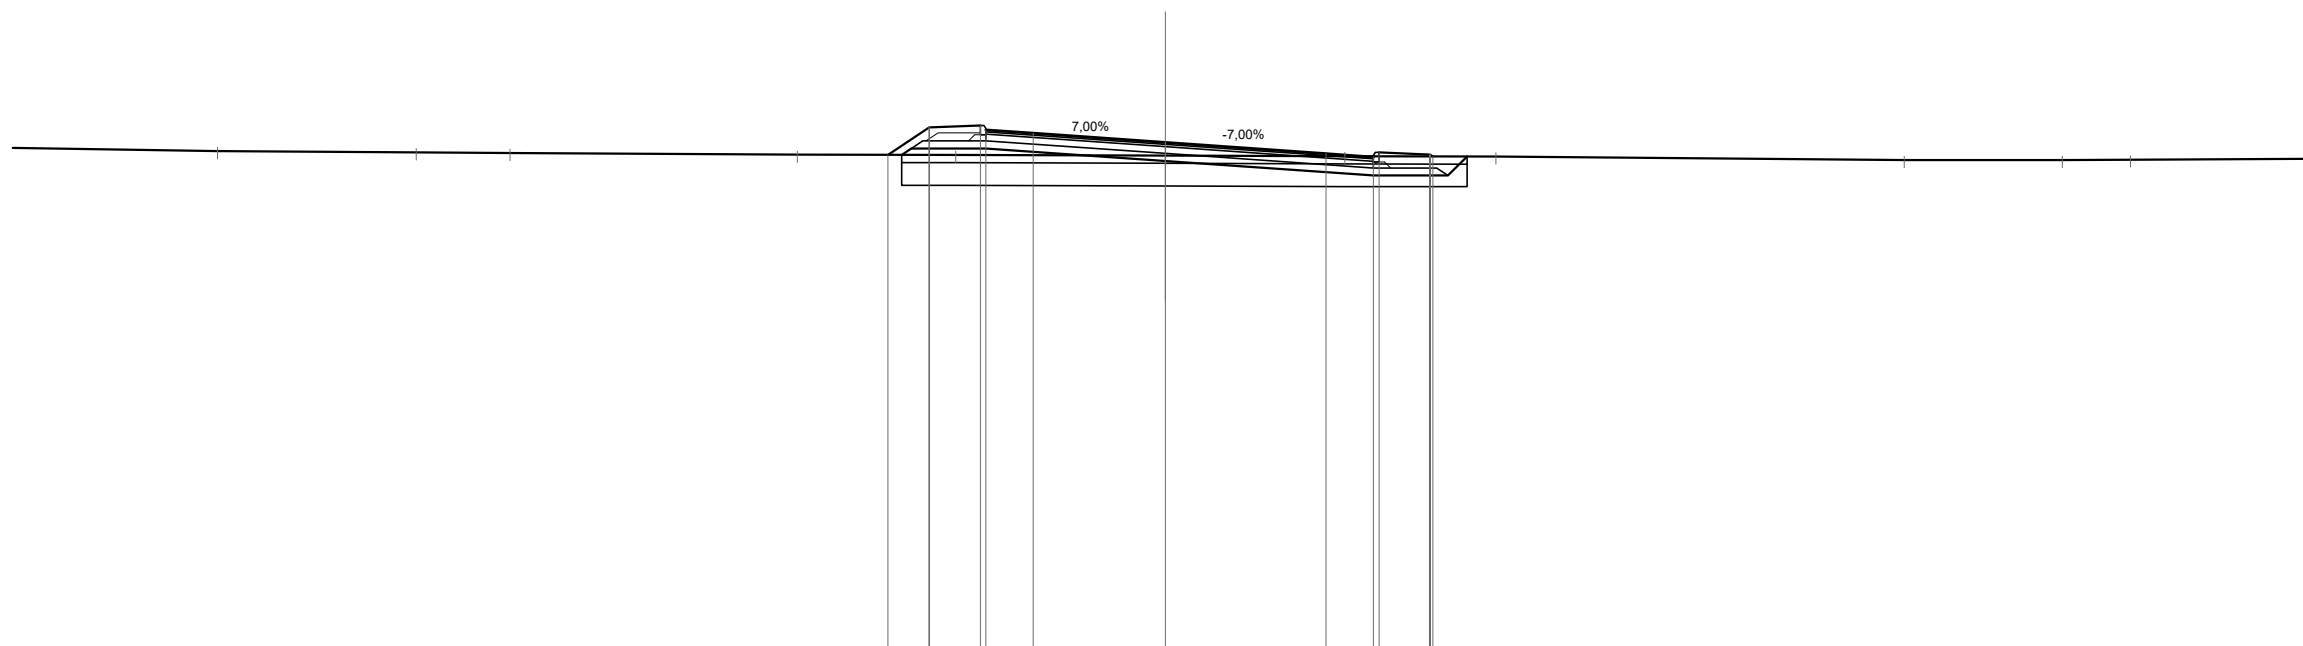

Scala 1:200

Qt. rif. 312.000

Quote Progetto Pavim.					325.07	325.79	325.85	325.73	325.64		325.39		325.10	325.01	325.13	325.08	325.03
Dist. Parz. Progetto Pavim.					1.09	1.35	1.25		3.50		4.25		1.25	1.35			
Dist. Progetto Pavim.					-7.34	-6.25	-4.90	-4.75	-3.50		0.00		-4.25	5.50	5.65	7.00	7.08
Quote Progetto Sottof.					325.07	325.24	325.24	325.24			324.90			324.52	324.52	324.52	325.02
Dist. Parz. Progetto Sottof.					0.26	1.97			4.75		5.50			1.97	0.50		
Dist. Progetto Sottof.					-6.98	-6.72	-4.75			0.00			5.50	-7.47	-7.98		
Quote Terreno		-25.08	-19.82	-17.34	-9.74	-9.74	-5.55	-325.06		-325.05		-325.03		-325.02			
Distanze Terreno		-25.08	-19.82	-17.34	-9.74	-9.74	-5.55	0.00		0.00		-4.75		-8.74			


SCAVI E BONIFICHE	
SCOTICO	13.80 m
BONIFICA	8.29 mq

RILEVATI	
RILEVATO	0.91 mq
TERRENO VEGETALE	4.07 m

SOVRASTRUTTURA STRADALE	
STRATO DI USURA	9.50 m
STRATO DI BINDER	9.50 m
STRATO DI BASE	9.50 m
STRATO DI FONDAZIONE	2.62 mq

MANUFATTI	
CORDOLO	0.08 mq

SEZIONE N. : 8
 Qt. prog. : 325.04
 Progr. Km : 0+140.000

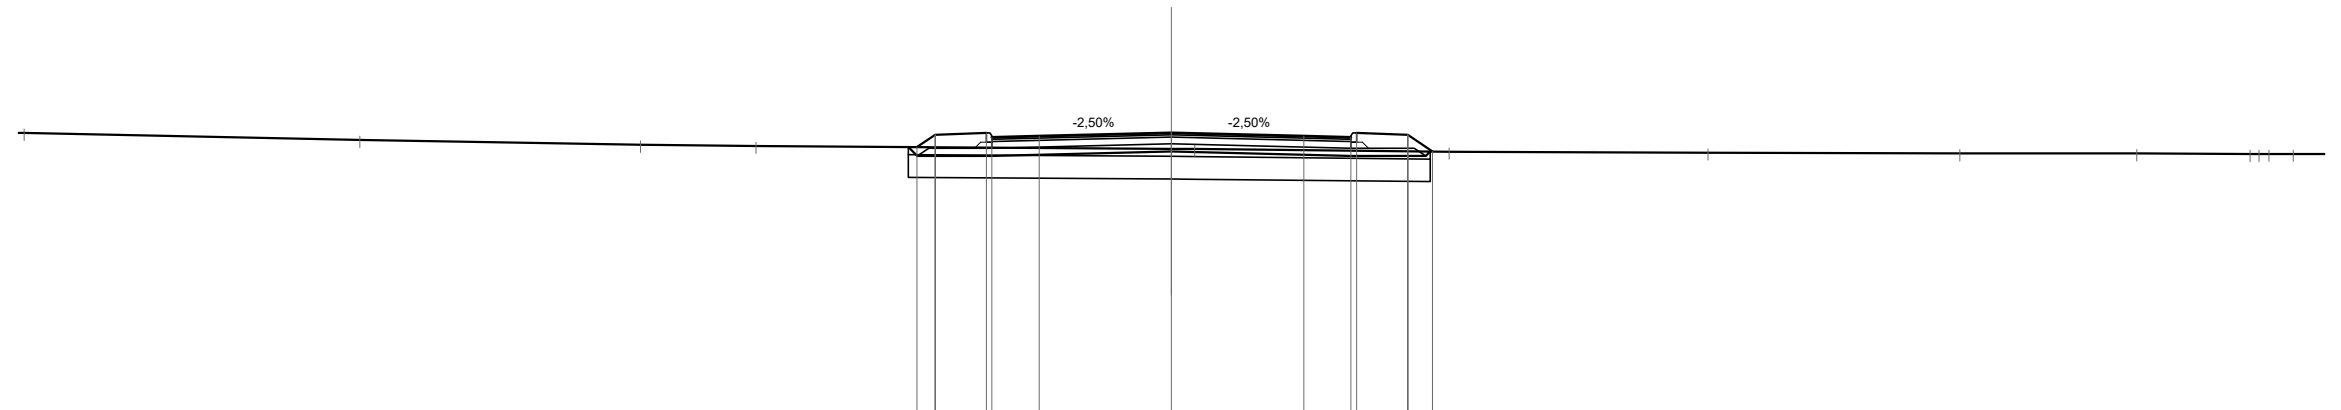

Scala 1:200

Qt. rif. 312.000

Quote Progetto Pavim.								324.67	324.99	325.04	324.95	324.92	325.04	324.99	324.55											
Dist. Parz. Progetto Pavim.								0.48	1.35	1.25	3.50		3.50	1.25	1.35	0.66										
Dist. Progetto Pavim.								-6.73	-6.25	-4.90	-4.75	-3.50		-3.50	-4.75	-6.25	-6.91									
Quote Progetto Sottof.								324.67	324.43	324.43		324.55		324.43	324.43	324.55										
Dist. Parz. Progetto Sottof.								0.24	1.97		4.75		4.75	1.97	0.42	0.42										
Dist. Progetto Sottof.								-6.96	-6.72	-4.75				-4.75	6.72	6.84										
Quote Terreno	325.04										324.62	324.61				324.52		324.50				324.48	324.48	324.48		
Distanze Terreno	-30.36										0.00	0.61				7.34		14.20		20.86		25.54		28.54	29.04	29.68

SCAVI E BONIFICHE	
SCOTICO	13.71 m
BONIFICA	8.23 mq

RILEVATI	
RIEMPIMENTO	0.26 mq
RILEVATO	1.65 mq
TERRENO VEGETALE	4.23 m


SOVRASTRUTTURA STRADALE	
STRATO DI USURA	9.50 m
STRATO DI BINDER	9.50 m
STRATO DI BASE	9.50 m
STRATO DI FONDAZIONE	2.62 mq

MANUFATTI	
CORDOLO	0.08 mq

SEZIONE N. : 9

Qt. prog. : 324.76

Progr. Km : 0+160.000

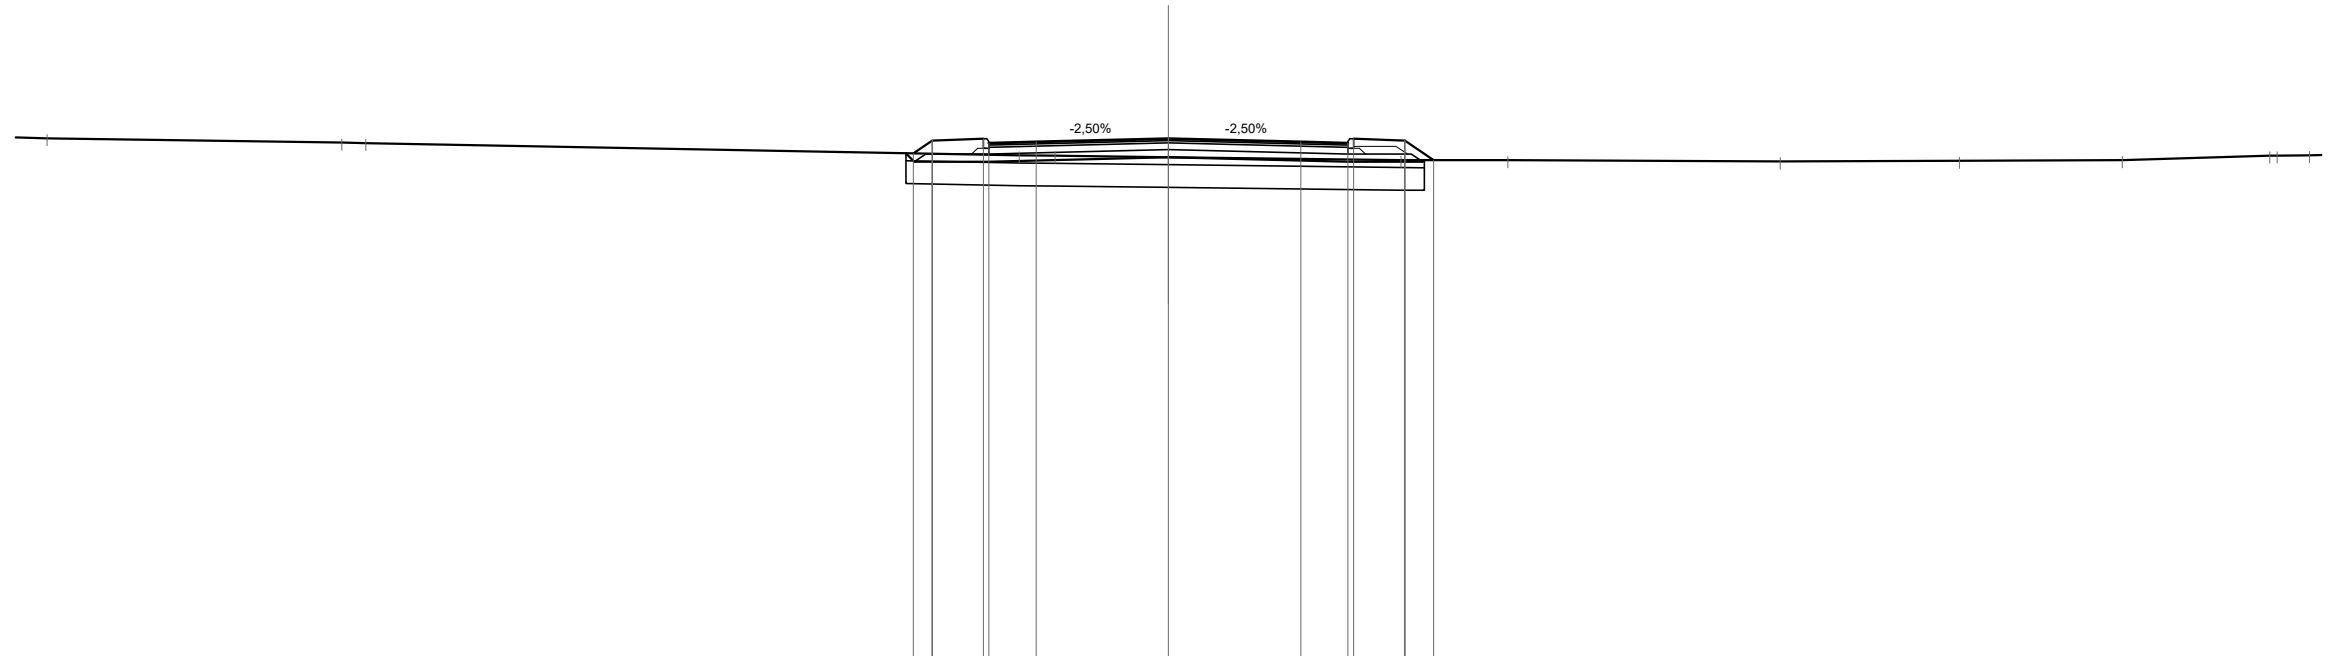

Scala 1:200

Qt. rif. 311.000

Quote Progetto Pavim.				324.37 324.71	324.76	324.67	324.64 324.76	324.71 324.19						
Dist. Parz. Progetto Pavim.				0.50 1.35	1.25 3.50	3.50	1.25 1.35	0.77						
Dist. Progetto Pavim.				-6.75 -6.25	-4.90 -4.75	-3.50	-3.50 -4.75	-6.25 -7.02						
Quote Progetto Sottof.				324.37 324.15	324.15	324.27	324.15	324.15 324.19						
Dist. Parz. Progetto Sottof.				0.22 1.97	4.75	4.75	1.97	0.94						
Dist. Progetto Sottof.				-6.95 -6.72	-4.75	-0.00	-4.75	-6.72 -6.77						
Quote Terreno	-324.77	324.66 324.64			324.32 324.31	324.27		324.19	324.19		324.16	324.17	324.19	324.31 324.32
Distanze Terreno	-29.67	-21.87 -21.24			-3.95 -3.00	0.00		6.15	8.98		16.18	20.92	25.24	29.14 29.33 30.18


SCAVI E BONIFICHE	
SCOTICO	13.81 m
BONIFICA	8.28 mq

SEZIONE N. : 10
 Qt. prog. : 324.45
 Progr. Km : 0+180.000

RILEVATI	
RIEMPIMENTO	0.26 mq
RILEVATO	2.08 mq
TERRENO VEGETALE	4.36 m

SOVRASTRUTTURA STRADALE	
STRATO DI USURA	9.54 m
STRATO DI BINDER	9.54 m
STRATO DI BASE	9.54 m
STRATO DI FONDAZIONE	2.63 mq

MANUFATTI	
CORDOLO	0.07 mq

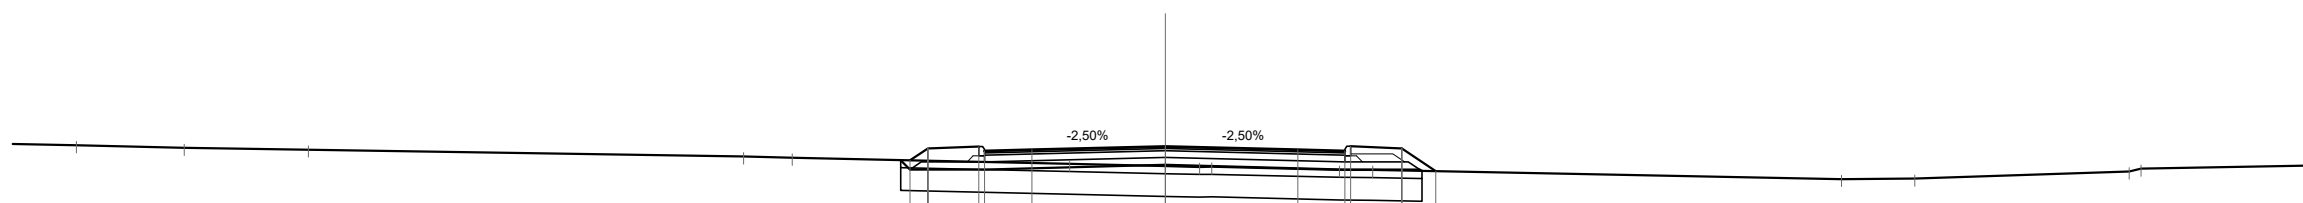

Scala 1:200

Qt. rif. 311.000

Quote Progetto Pavim.							324.08 324.40				324.45				324.36 324.33 324.45	324.40 323.79	
Dist. Parz. Progetto Pavim.							0.47 1.35 1.25	3.54		3.50		1.25 1.35	0.90				
Dist. Progetto Pavim.							-6.76 -6.29	-4.94 -4.79		-3.54	0.00			-3.50	4.75 4.90	-6.25 -7.15	
Quote Progetto Sottof.							324.09 323.84	323.84			323.96			323.84	323.80 323.80		
Dist. Parz. Progetto Sottof.							0.25 1.97		4.79			4.75		1.97			
Dist. Progetto Sottof.							-7.01 -6.76	-4.79			0.00				6.72 6.78		
Quote Terreno	324.48	324.41	324.37		324.18	324.15			323.99	323.93	323.91 323.91	323.83	323.83			323.59 323.60	323.79 323.86
Distanze Terreno	-28.82	-25.96	-22.67		-11.16	-9.87			-2.54	0.00	0.90 1.23	4.60	5.49			-17.88 -19.82	-25.49 -25.81


SCAVI E BONIFICHE	
SCOTICO	14.19 m
BONIFICA	8.50 mq

RILEVATI	
RIEMPIMENTO	0.26 mq
RILEVATO	3.04 mq
TERRENO VEGETALE	4.71 m

SOVRASTRUTTURA STRADALE	
STRATO DI USURA	9.67 m
STRATO DI BINDER	9.67 m
STRATO DI BASE	9.67 m
STRATO DI FONDAZIONE	2.65 mq

MANUFATTI	
CORDOLO	0.07 mq

SEZIONE N. : 11
 Qt. prog. : 324.14
 Progr. Km : 0+200.000

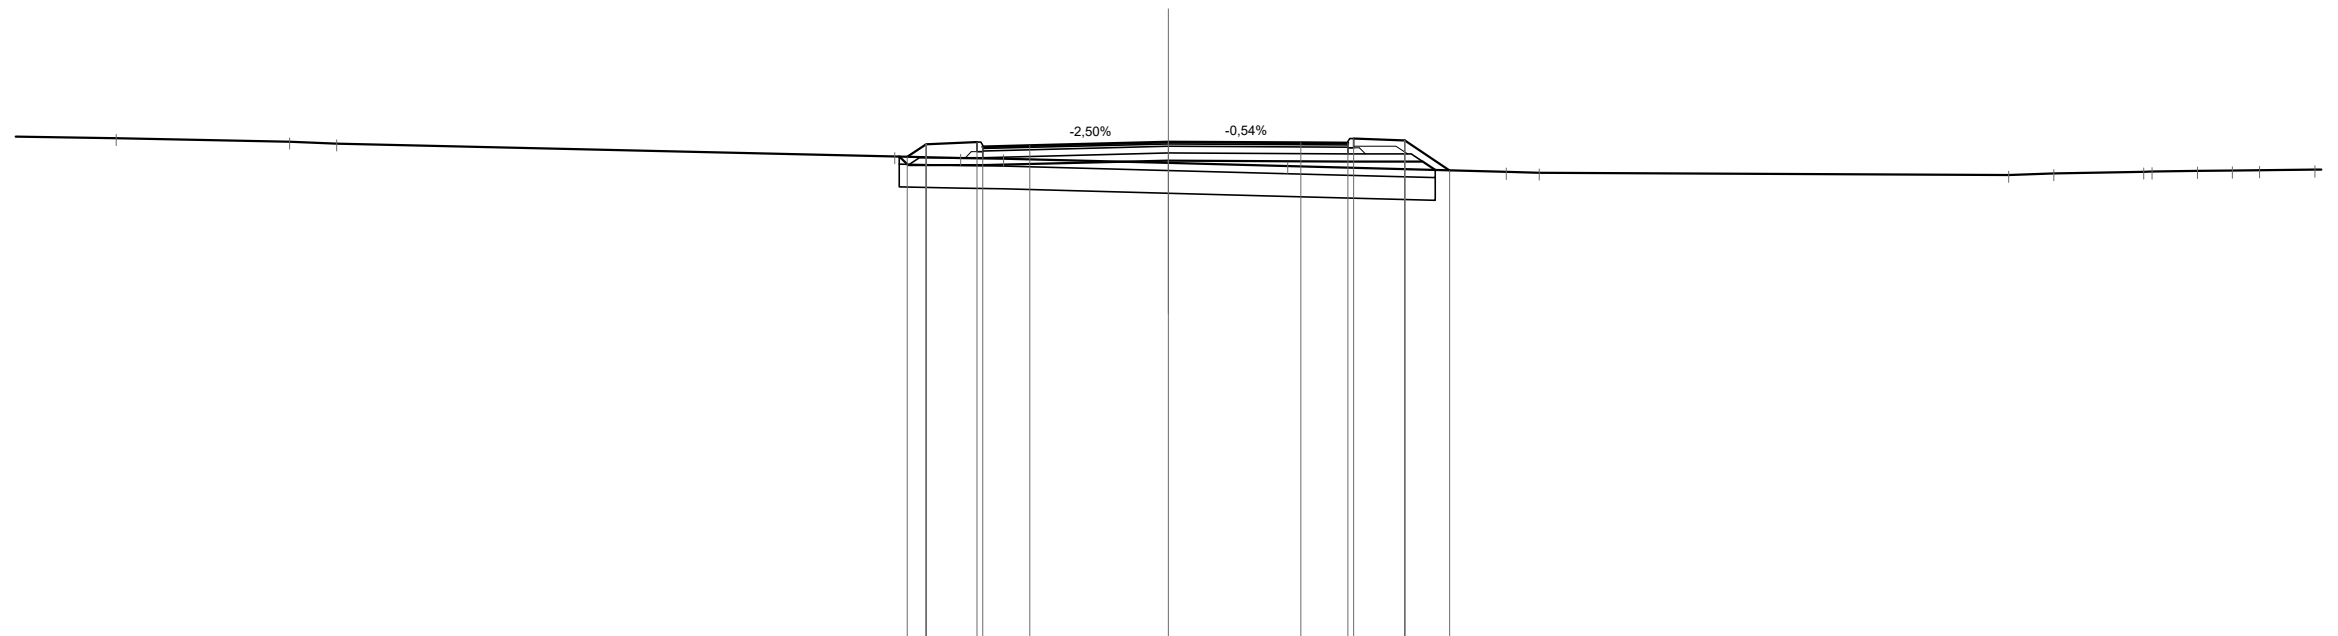

Scala 1:200

Qt. rif. 311.000

Quote Progetto Pavim.				323.76	324.08	324.14	324.14	324.12	324.12	324.24	324.18	323.39								
Dist. Parz. Progetto Pavim.				0.49	1.35	1.25	3.67	3.50	1.25	1.35	1.18									
Dist. Progetto Pavim.				-6.91	-6.42	-5.07	-3.67	-3.50	-4.75	-4.90	-6.25	-7.43								
Quote Progetto Sottof.				323.76	323.53	323.53	323.65	323.63	323.63	323.63	323.40	323.39								
Dist. Parz. Progetto Sottof.				0.23	1.97		4.92	4.75	1.97	0.34										
Dist. Progetto Sottof.				-7.12	-6.89	-4.92	-0.00	-4.75	-6.72	-7.06										
Quote Terreno	-27.84	324.25	-23.25	324.15	-22.01	324.10	323.76	323.72	323.70	323.59	323.51	323.35	323.33	323.27	323.31	323.36	323.36	323.38	323.39	323.40
Distanze Terreno	-27.84		-23.25		-22.01		-7.24	-5.50	-4.37	0.00	-3.15	-8.94	-9.81	22.23	23.42	25.80	26.02	27.23	28.15	28.87

SCAVI E BONIFICHE	
SCOTICO	14.37 m
BONIFICA	8.61 mq

RILEVATI	
RIEMPIMENTO	0.26 mq
RILEVATO	4.77 mq
TERRENO VEGETALE	5.15 m


SOVRASTRUTTURA STRADALE	
STRATO DI USURA	9.79 m
STRATO DI BINDER	9.79 m
STRATO DI BASE	9.79 m
STRATO DI FONDAZIONE	2.68 mq

MANUFATTI	
CORDOLO	0.07 mq

SEZIONE N. : 12

Qt. prog. : 323.83

Progr. Km : 0+220.000

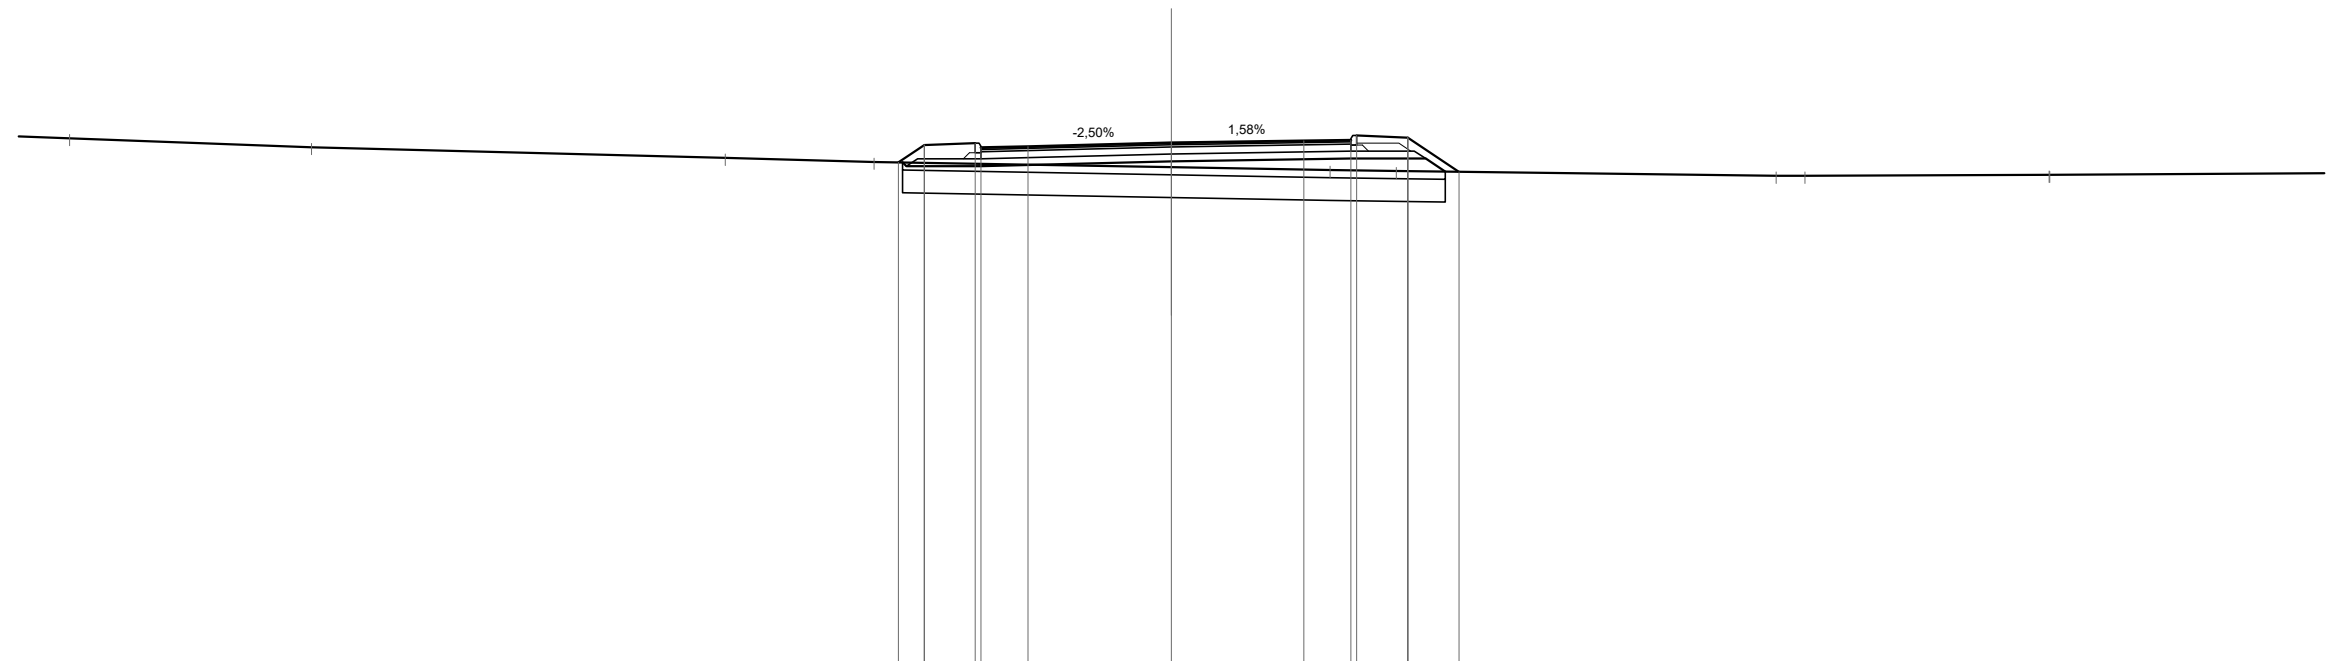

Scala 1:200

Qt. rif. 310.000

Quote Progetto Pavim.					323.32	323.77	323.83	323.74		323.83	323.89	323.91	324.03	323.97	323.07	
Dist. Parz. Progetto Pavim.					0.68	1.35	1.25	3.79		3.50	1.25	1.35	1.36			
Dist. Progetto Pavim.					-7.22	-6.54	-5.19	-5.04	-3.79	0.00		3.50	4.75	4.90	6.25	7.61
Quote Progetto Sottof.					323.32	323.22	323.22			323.34		323.42		323.42	323.07	
Dist. Parz. Progetto Sottof.					0.10	1.97		5.04			4.75		1.97	0.52		
Dist. Progetto Sottof.					-7.12	-7.02	-5.04			0.00		4.75		6.72	7.24	
Quote Terreno	324.00	323.96		323.72	323.33			323.44		323.19	323.12	323.09			322.96	322.96
Distanze Terreno	-30.60	-29.16		-22.75	-7.87			-11.80		0.00	4.20	5.95			16.00	16.76

SCAVI E BONIFICHE	
SCOTICO	15.40 m
BONIFICA	9.25 mq

RILEVATI	
RIEMPIMENTO	0.26 mq
RILEVATO	3.01 mq
TERRENO VEGETALE	4.42 m


SOVRASTRUTTURA STRADALE	
STRATO DI USURA	10.35 m
STRATO DI BINDER	10.35 m
STRATO DI BASE	10.35 m
STRATO DI FONDAZIONE	2.79 mq

MANUFATTI	
CORDOLO	0.08 mq

SEZIONE N. : 14

Qt. prog. : 323.22

Progr. Km : 0+260.000

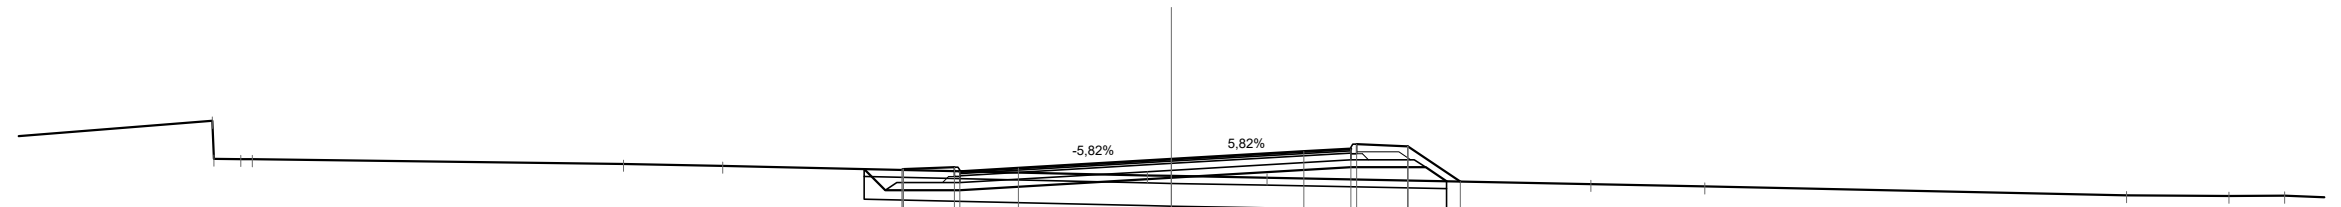

Scala 1:200

Qt. rif. 310.000

Quote Progetto Pavim.							322.94	322.96	323.01	322.89	322.98		323.22		323.42	323.49	323.61	323.56	322.63						
Dist. Parz. Progetto Pavim.							1.35	1.55			4.05		3.50		1.25	1.35	1.40								
Dist. Progetto Pavim.							-7.13	-7.10	-5.75	-5.60	-4.05		-0.00		-3.50	-4.75	-4.90	-6.25	-7.65						
Quote Progetto Sottof.							322.96	322.40	322.40				322.73		323.00	323.00	322.63								
Dist. Parz. Progetto Sottof.							0.56	1.97		5.60				4.75	1.97	0.55									
Dist. Progetto Sottof.							-8.13	-7.57	-5.60				-0.00		-4.75	-6.72	-7.27								
Quote Terreno		324.23	323.23		-14.50	323.09		323.04					322.79	322.78	322.73				322.56	322.49			322.26	322.25	322.25
Distanze Terreno	-25.38											-0.63	0.00		2.53				11.09	14.11			25.27	27.98	29.45


SCAVI E BONIFICHE	
SCOTICO	16.45 m
BONIFICA	9.86 mq

RILEVATI	
RIEMPIMENTO	0.26 mq
RILEVATO	5.48 mq
TERRENO VEGETALE	5.05 m

SOVRASTRUTTURA STRADALE	
STRATO DI USURA	11.07 m
STRATO DI BINDER	11.07 m
STRATO DI BASE	11.07 m
STRATO DI FONDAZIONE	2.93 mq

MANUFATTI	
CORDOLO	0.07 mq

SEZIONE N. : 16
 Qt. prog. : 322.60
 Progr. Km : 0+300.000

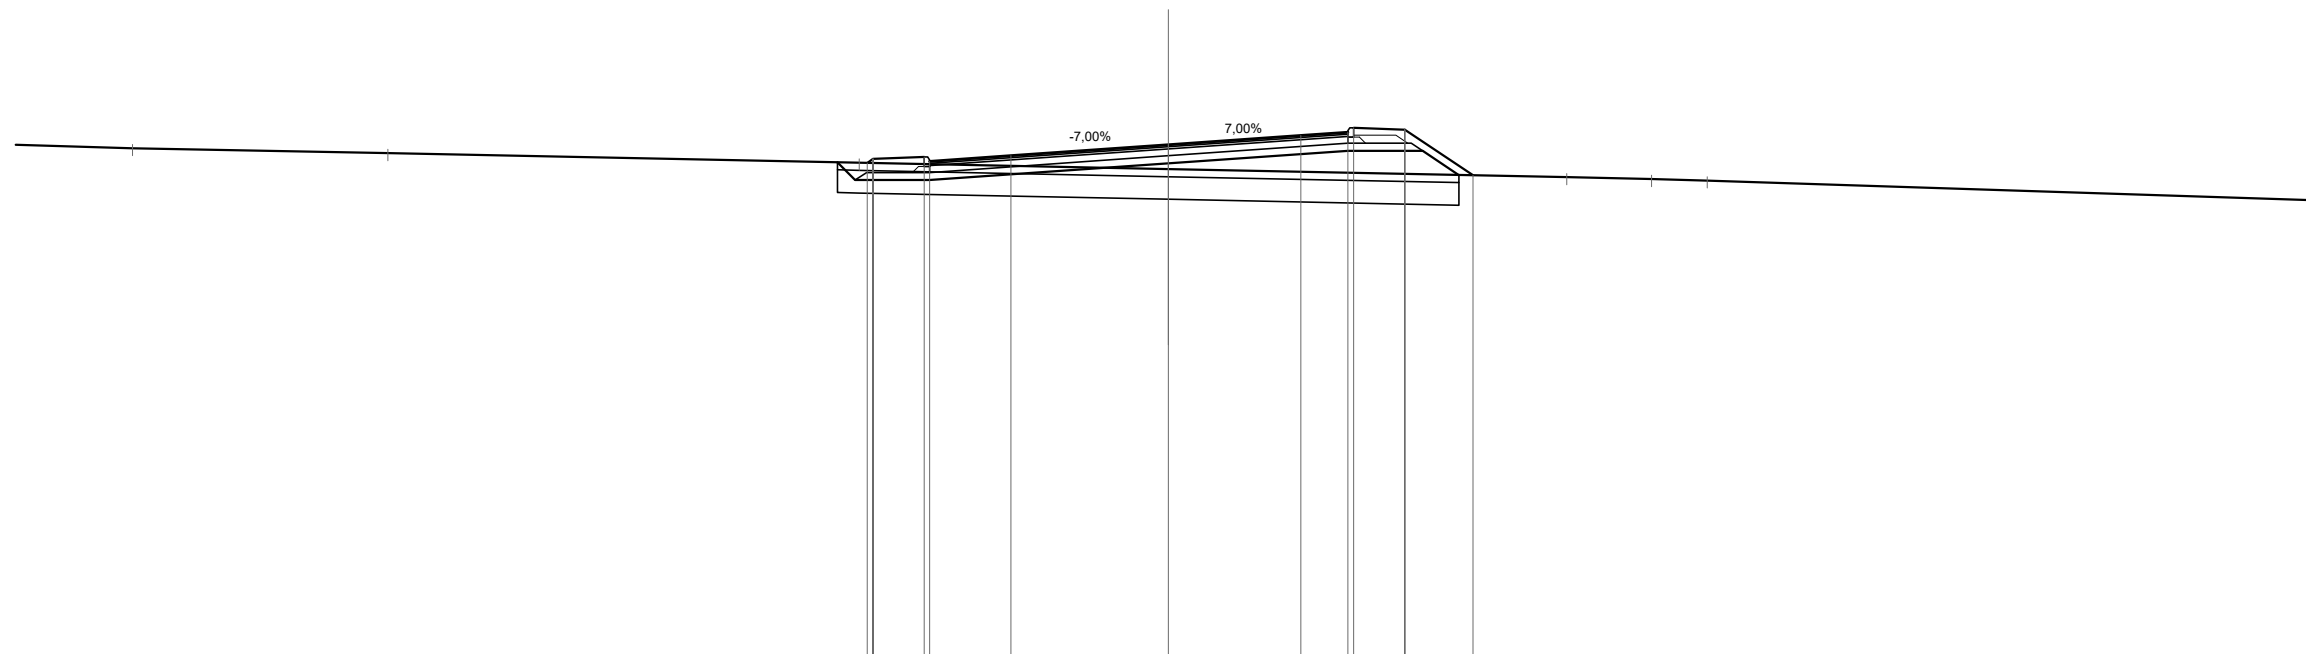

Scala 1:200

Qt. rif. 309.000

Quote Progetto Pavim.				322.12	322.22	322.28	322.16	322.31	322.60	322.84	322.93	323.05	323.00	321.79
Dist. Parz. Progetto Pavim.				1.35	2.15	4.17	3.50	1.25	1.35	1.81				
Dist. Progetto Pavim.				-7.97	-7.82	-6.47	-6.32	-4.17	0.00	3.50	4.75	4.90	6.25	8.06
Quote Progetto Sottof.				322.14	321.67	321.67	321.67	322.11	322.11	322.44	322.44	322.44	321.80	321.80
Dist. Parz. Progetto Sottof.				0.47	1.97	6.32	4.75	1.97	0.96	7.69				
Dist. Progetto Sottof.				-8.76	-8.29	-6.32	0.00	4.75	6.72	7.69				
Quote Terreno	-27.41	322.51		322.12	322.38		321.96	321.74	321.69	321.65				
Distanze Terreno	-27.41		-20.65	-8.18			0.00	10.54	12.78	14.25				


SCAVI E BONIFICHE	
SCOTICO	17.40 m
BONIFICA	10.43 mq

RILEVATI	
RIEMPIMENTO	0.26 mq
RILEVATO	9.34 mq
TERRENO VEGETALE	5.99 m

SOVRASTRUTTURA STRADALE	
STRATO DI USURA	11.67 m
STRATO DI BINDER	11.67 m
STRATO DI BASE	11.67 m
STRATO DI FONDAZIONE	3.05 mq

MANUFATTI	
CORDOLO	0.08 mq

SEZIONE N. : 18
 Qt. prog. : 322.26
 Progr. Km : 0+340.000

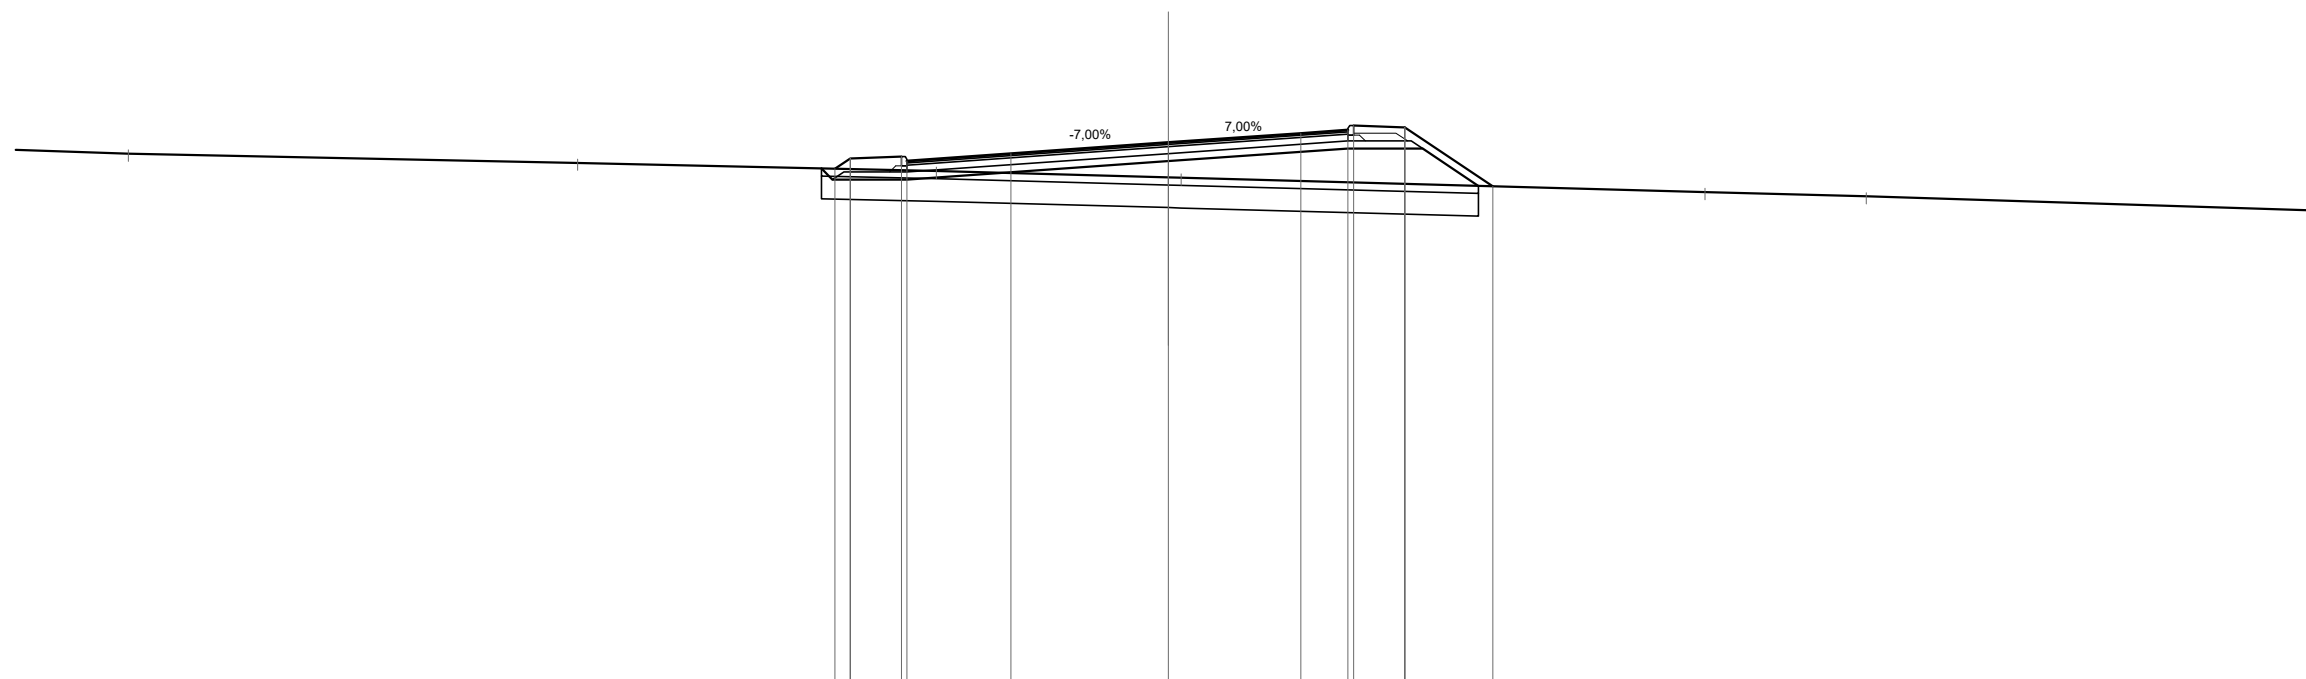

Scala 1:200

Qt. rif. 308.000

Quote Progetto Pavim.				321.57	321.85	321.90	321.78	321.97	322.26	322.51	322.60	322.72	322.66	321.11	
Dist. Parz. Progetto Pavim.				0.41	1.35	2.75		4.17		3.50	1.25	1.35	2.33		
Dist. Progetto Pavim.				-8.82	-8.42	-7.07	-6.92	-4.17	0.00		-3.50	4.75	4.90	-6.25	-8.58
Quote Progetto Sottof.				321.58	321.29	321.29			321.77		322.11	322.11	322.11	321.12	
Dist. Parz. Progetto Sottof.				0.29	1.97			6.92		4.75		1.97	1.48		
Dist. Progetto Sottof.				-9.18	-8.89	-6.92			0.00		-4.75	-6.72	-8.20		
Quote Terreno		-321.97					-321.51		-321.35					-320.95	
Distanze Terreno		-27.52					-6.15		0.00					14.20	
									0.33						18.46


SCAVI E BONIFICHE	
SCOTICO	19.12 m
BONIFICA	11.49 mq

RILEVATI	
RIEMPIMENTO	0.52 mq
RILEVATO	22.20 mq
TERRENO VEGETALE	8.39 m

SOVRASTRUTTURA STRADALE	
STRATO DI USURA	12.11 m
STRATO DI BINDER	12.11 m
STRATO DI BASE	12.11 m
STRATO DI FONDAZIONE	3.14 mq

MANUFATTI	
CORDOLO	0.07 mq

SEZIONE N. : 20
 Qt. prog. : 322.59
 Progr. Km : 0+375.000

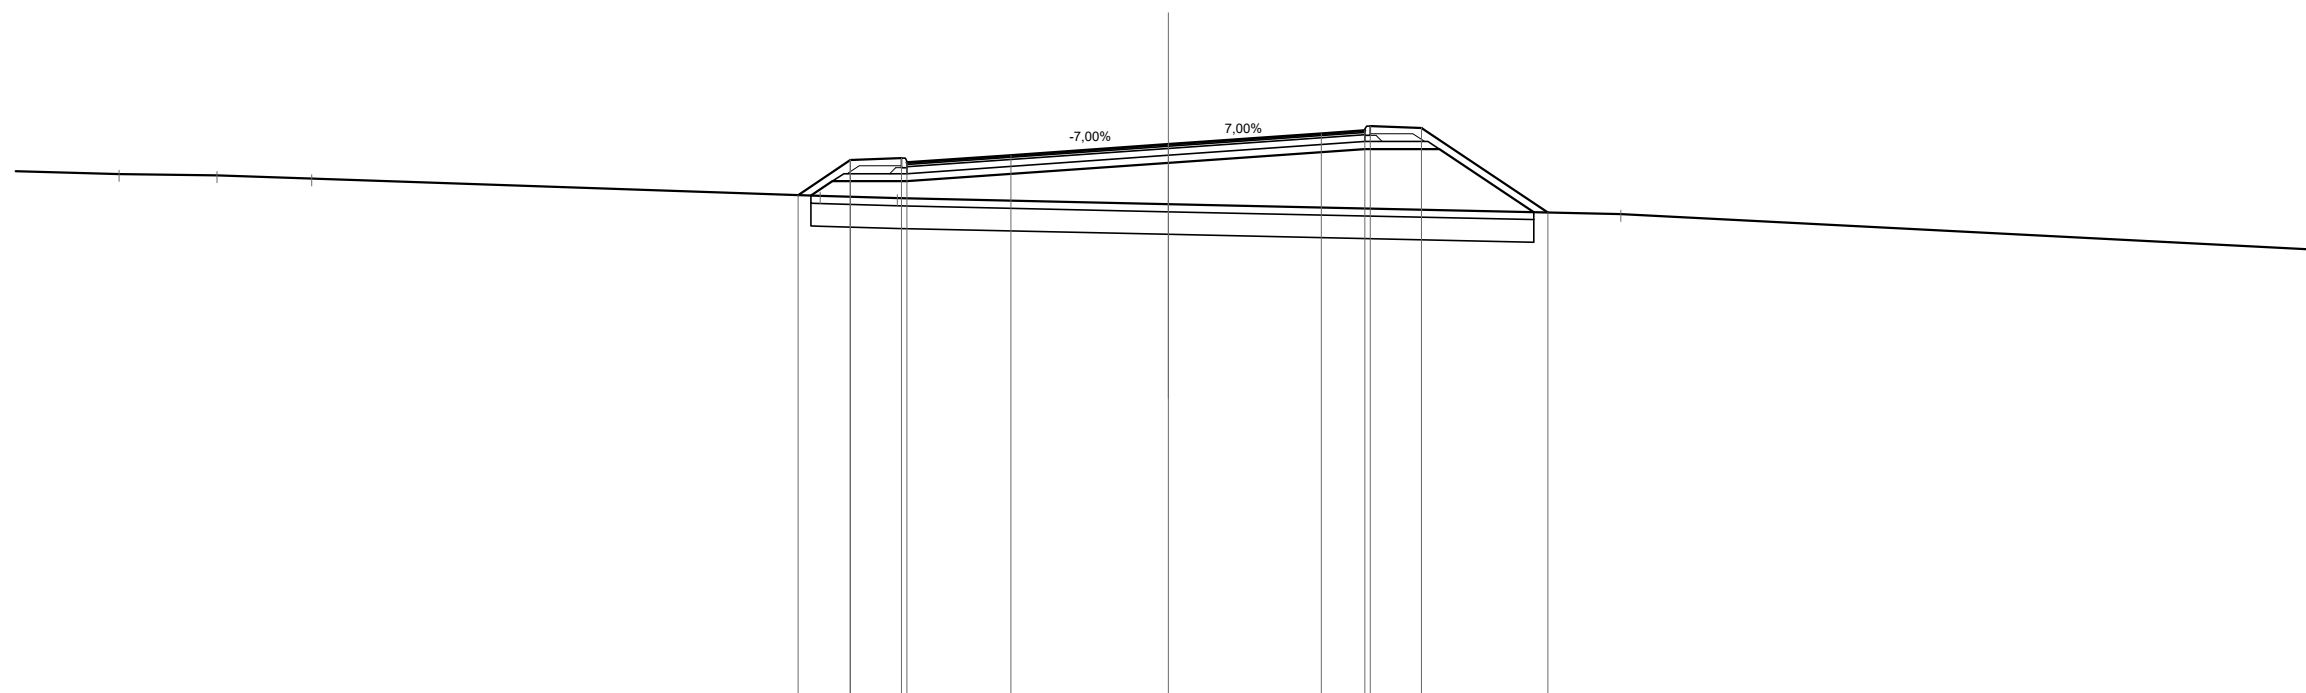

Scala 1:200

Qt. rif. 308.000

Quote Progetto Pavim.				321.25	322.17	322.22	322.10	322.30	322.59	322.87	322.95	323.07	323.02	320.79
Dist. Parz. Progetto Pavim.				1.39	1.35	2.75		4.17		4.04	1.15	1.35	3.34	
Dist. Progetto Pavim.				-9.80	-8.42	-7.07	-6.92	-4.17	0.00		-4.04	-5.19	-6.69	-10.04
Quote Progetto Sottof.				321.23	321.61	321.61			322.10		322.46	322.46	320.80	
Dist. Parz. Progetto Sottof.				0.57	1.97			6.92		5.19	1.97	2.50		
Dist. Progetto Sottof.				-9.46	-8.89	-6.92			0.00		-5.19	-7.17	-9.66	
Quote Terreno		321.80	321.77	321.69	321.23	321.16			321.01					320.75
Distanze Terreno		-27.76	-25.17	-22.67	-9.22	-7.18			0.00					-11.97


SCAVI E BONIFICHE	
SCOTICO	21.07 m
BONIFICA	12.63 mq

RILEVATI	
RIEMPIMENTO	0.52 mq
RILEVATO	33.96 mq
TERRENO VEGETALE	10.64 m

SOVRASTRUTTURA STRADALE	
STRATO DI USURA	12.20 m
STRATO DI BINDER	12.21 m
STRATO DI BASE	12.21 m
STRATO DI FONDAZIONE	3.16 mq

MANUFATTI	
CORDOLO	0.07 mq

SEZIONE N. : 21
 Qt. prog. : 323.18
 Progr. Km : 0+400.000

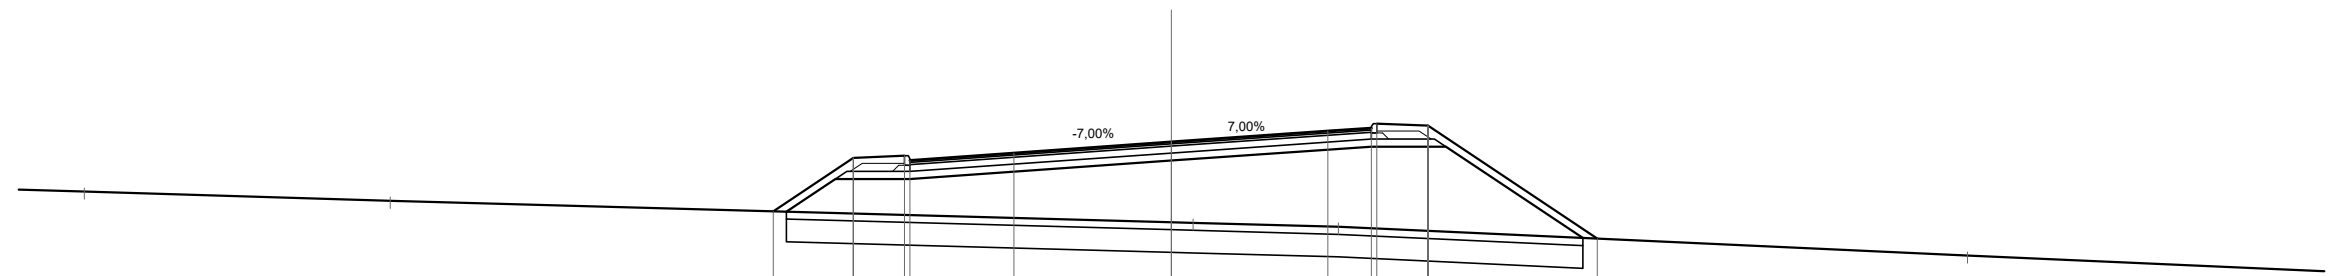

Scala 1:200

Qt. rif. 308.000

Quote Progetto Pavim.				321.35	322.76	322.81 322.69	322.89	323.18	323.47	323.55 323.67	323.61	320.62
Dist. Parz. Progetto Pavim.				2.12	1.35	2.75	4.17	4.13	1.15	1.35	4.48	
Dist. Progetto Pavim.				-10.53	-8.42	-7.07 -6.92	-4.17	0.00	-4.13	5.29 5.44	6.79	-11.27
Quote Progetto Sottof.				321.34	322.20	322.20		322.69		323.06	323.06	320.64
Dist. Parz. Progetto Sottof.				1.30	1.97		6.92		5.29	1.97	3.62	
Dist. Progetto Sottof.				-10.19	-8.89	-6.92		0.00	-5.29	-7.26		-10.88
Quote Terreno	-28.77	-321.87						-321.06 -321.04		-320.94		-320.17
Distanze Terreno								0.00 0.57		4.41		21.06


SCAVI E BONIFICHE	
SCOTICO	23.59 m
BONIFICA	14.15 mq

RILEVATI	
RIEMPIMENTO	0.52 mq
RILEVATO	57.20 mq
TERRENO VEGETALE	14.48 m

SOVRASTRUTTURA STRADALE	
STRATO DI USURA	11.51 m
STRATO DI BINDER	11.51 m
STRATO DI BASE	11.51 m
STRATO DI FONDAZIONE	3.02 mq

MANUFATTI	
CORDOLO	0.07 mq

SEZIONE N. : 23
 Qt. prog. : 324.74
 Progr. Km : 0+440.000

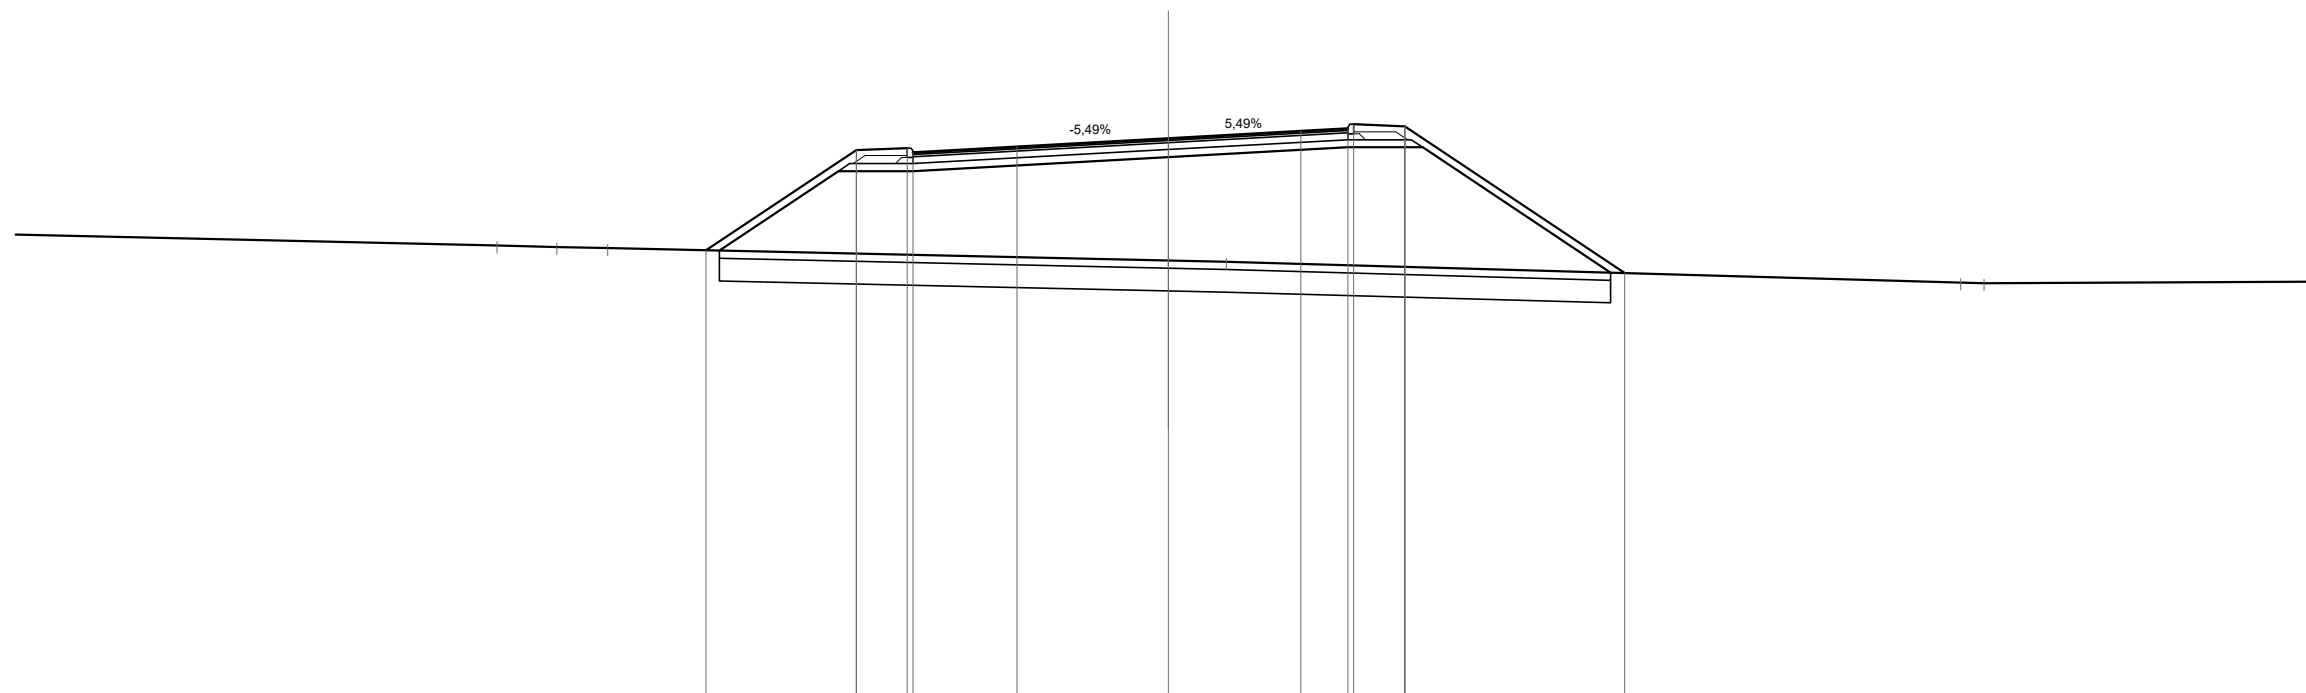

Scala 1:200

Qt. rif. 310.000

Quote Progetto Pavim.				321.78	324.44	324.49	324.37	324.52	324.74	324.93	325.00	325.12	325.07	321.18	
Dist. Parz. Progetto Pavim.				3.97	1.35	2.75		4.01	3.50	1.25	1.35	5.82			
Dist. Progetto Pavim.				-12.23	-8.26	-6.91	-6.76	-4.01	0.00	-3.50	4.75	4.90	-6.25	-12.07	
Quote Progetto Sottof.				321.78	323.88	323.88			324.25		324.51	324.51		321.19	
Dist. Parz. Progetto Sottof.				3.45	1.97			6.76		4.75	1.97	4.97			
Dist. Progetto Sottof.				-11.89	-8.73	-6.76			0.00		-4.75	-6.72		-11.70	
Quote Terreno									321.51	321.48				320.93	320.92
Distanze Terreno									0.00	1.53				20.96	21.58


SCAVI E BONIFICHE	
SCOTICO	27.15 m
BONIFICA	16.28 mq

RILEVATI	
RIEMPIMENTO	0.52 mq
RILEVATO	93.23 mq
TERRENO VEGETALE	19.70 m

SOVRASTRUTTURA STRADALE	
STRATO DI USURA	10.72 m
STRATO DI BINDER	10.72 m
STRATO DI BASE	10.72 m
STRATO DI FONDAZIONE	2.86 mq

MANUFATTI	
CORDOLO	0.08 mq

SEZIONE N. : 25
 Qt. prog. : 327.00
 Progr. Km : 0+480.000

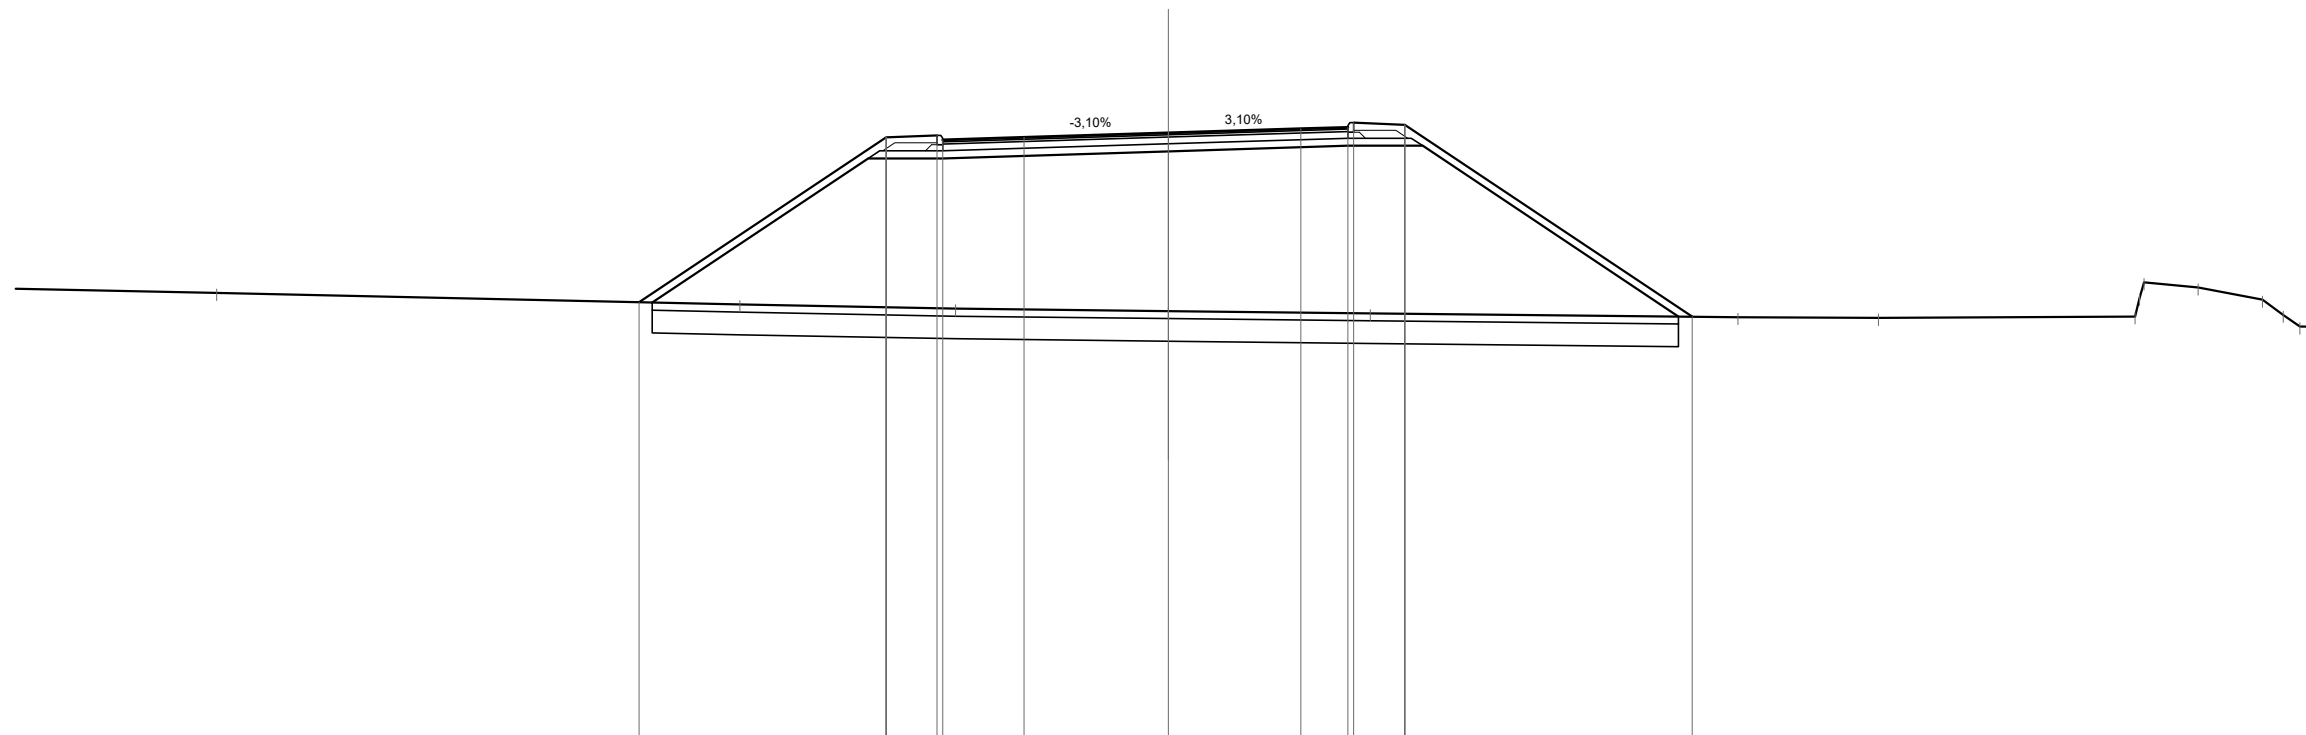


Scala 1:200

Qt. rif. 311.000

Quote Progetto Pavim.				322.52		326.88	326.94	326.82	326.89	327.00	327.11	327.15	327.27	327.22	322.14						
Dist. Parz. Progetto Pavim.					6.54	1.35	2.15		3.82	3.50	1.25	1.35		7.61							
Dist. Progetto Pavim.				-14.01		-7.47	-6.12	-5.97	-3.82	0.00	3.50	4.75	4.90	6.25	13.86						
Quote Progetto Sottof.				322.51		326.33	326.33			326.51		326.66	326.66		322.15						
Dist. Parz. Progetto Sottof.				5.72		1.97			5.97	4.75		1.97		6.77							
Dist. Progetto Sottof.				-13.66		-7.94	-5.97			0.00	4.75	6.72			13.49						
Quote Terreno		-25.19		322.77		322.46		322.36		322.29		322.23		322.13	322.11	322.15	323.05	322.59	322.19	321.88	
Distanze Terreno					-11.34		-5.63			0.00		-5.34		15.07	18.78	25.57	25.81	27.24	28.94	29.49	29.93

SCAVI E BONIFICHE	
SCOTICO	29.64 m
BONIFICA	17.78 mq
RILEVATI	
RIEMPIMENTO	0.52 mq
RILEVATO	122.29 mq
TERRENO VEGETALE	23.65 m
SOVRASTRUTTURA STRADALE	
STRATO DI USURA	9.93 m
STRATO DI BINDER	9.93 m
STRATO DI BASE	9.93 m
STRATO DI FONDAZIONE	2.71 mq
MANUFATTI	
CORDOLO	0.08 mq

SEZIONE N. : 27
 Qt. prog. : 329.40
 Progr. Km : 0+520.000

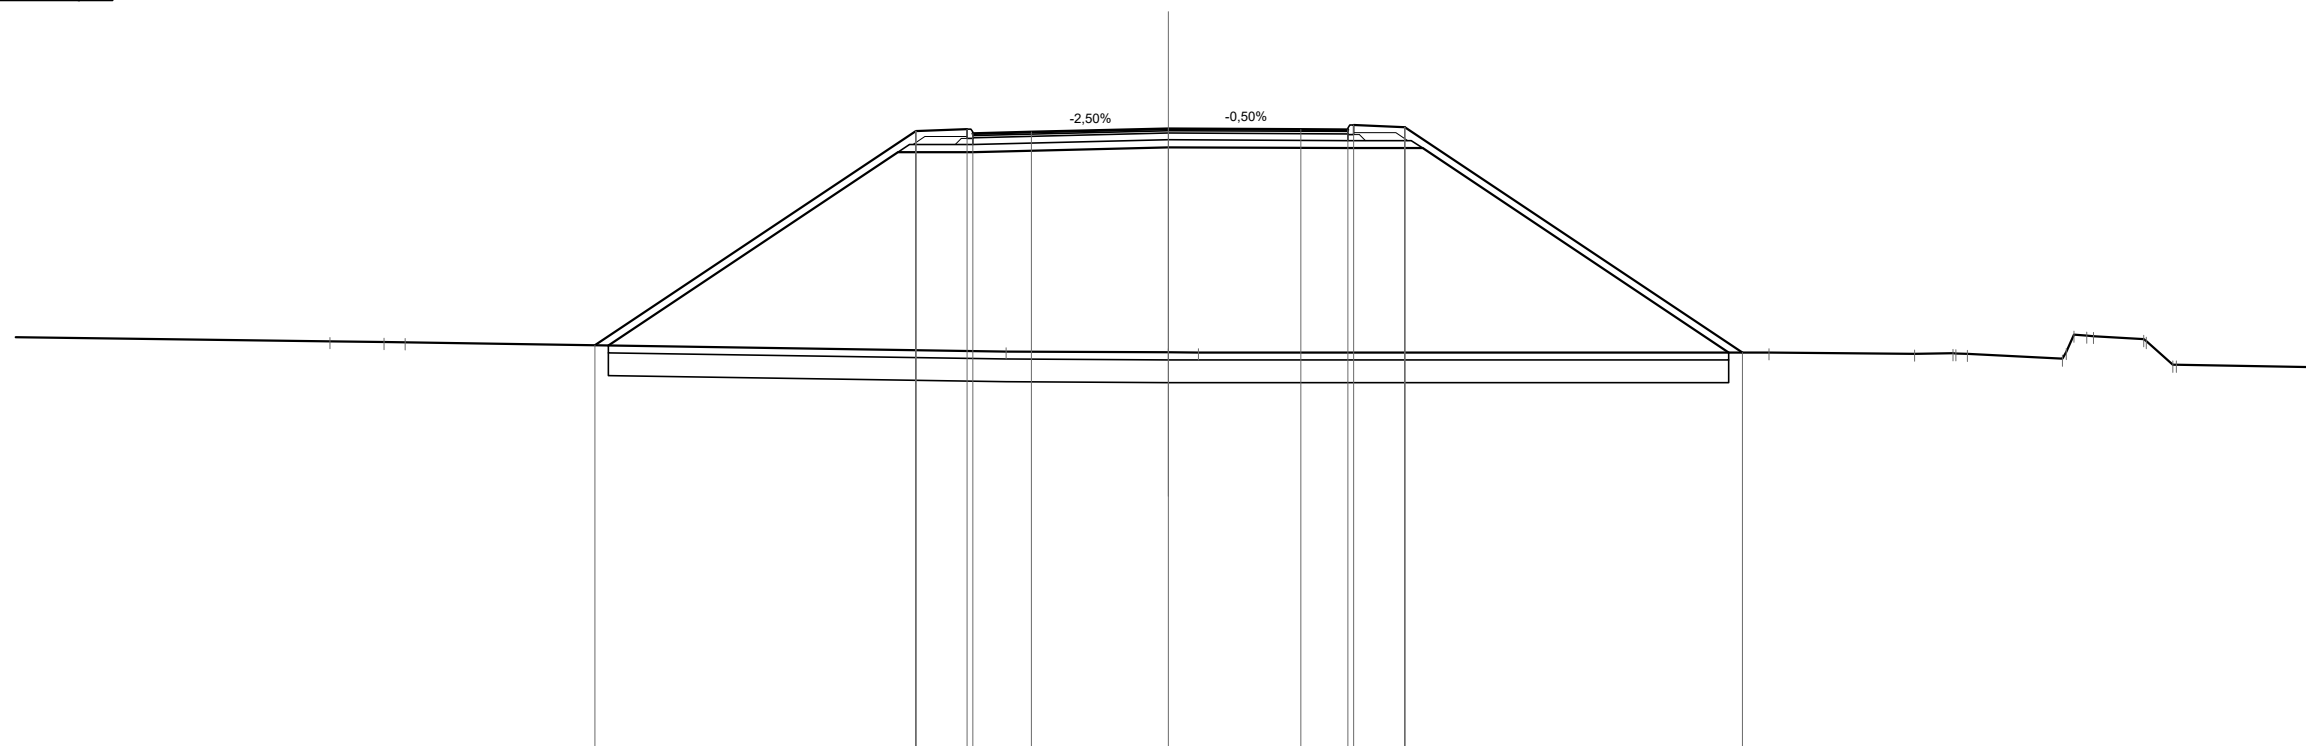

Scala 1:200

Qt. rif. 313.000

Quote Progetto Pavim.				323.68										323.49												
Dist. Parz. Progetto Pavim.			8.49		1.35	1.55		3.63		3.50		1.25	1.35		8.93											
Dist. Progetto Pavim.				-15.17												15.18										
Quote Progetto Sottof.				323.67				328.91								323.49										
Dist. Parz. Progetto Sottof.				7.67																						
Dist. Progetto Sottof.				-14.82												-14.82										
Quote Terreno		323.78	323.76					323.49		323.48				323.49		323.45	323.47	323.45	323.32	323.93	323.92	323.84	323.79	323.16		
Distanze Terreno		-22.19	-20.75	-20.19				-4.30		0.00		-0.79				15.88		19.74	20.76	21.14	23.65	24.29	24.47	25.80	25.87	26.66

SCAVI E BONIFICHE	
SCOTICO	36.22 m
BONIFICA	21.74 mq

RILEVATI	
RIEMPIMENTO	0.52 mq
RILEVATO	168.08 mq
TERRENO VEGETALE	31.46 m


SOVRASTRUTTURA STRADALE	
STRATO DI USURA	9.50 m
STRATO DI BINDER	9.50 m
STRATO DI BASE	9.50 m
STRATO DI FONDAZIONE	2.62 mq

MANUFATTI	
CORDOLO	0.08 mq

SEZIONE N. : 29

Qt. prog. : 331.80

Progr. Km : 0+560.000

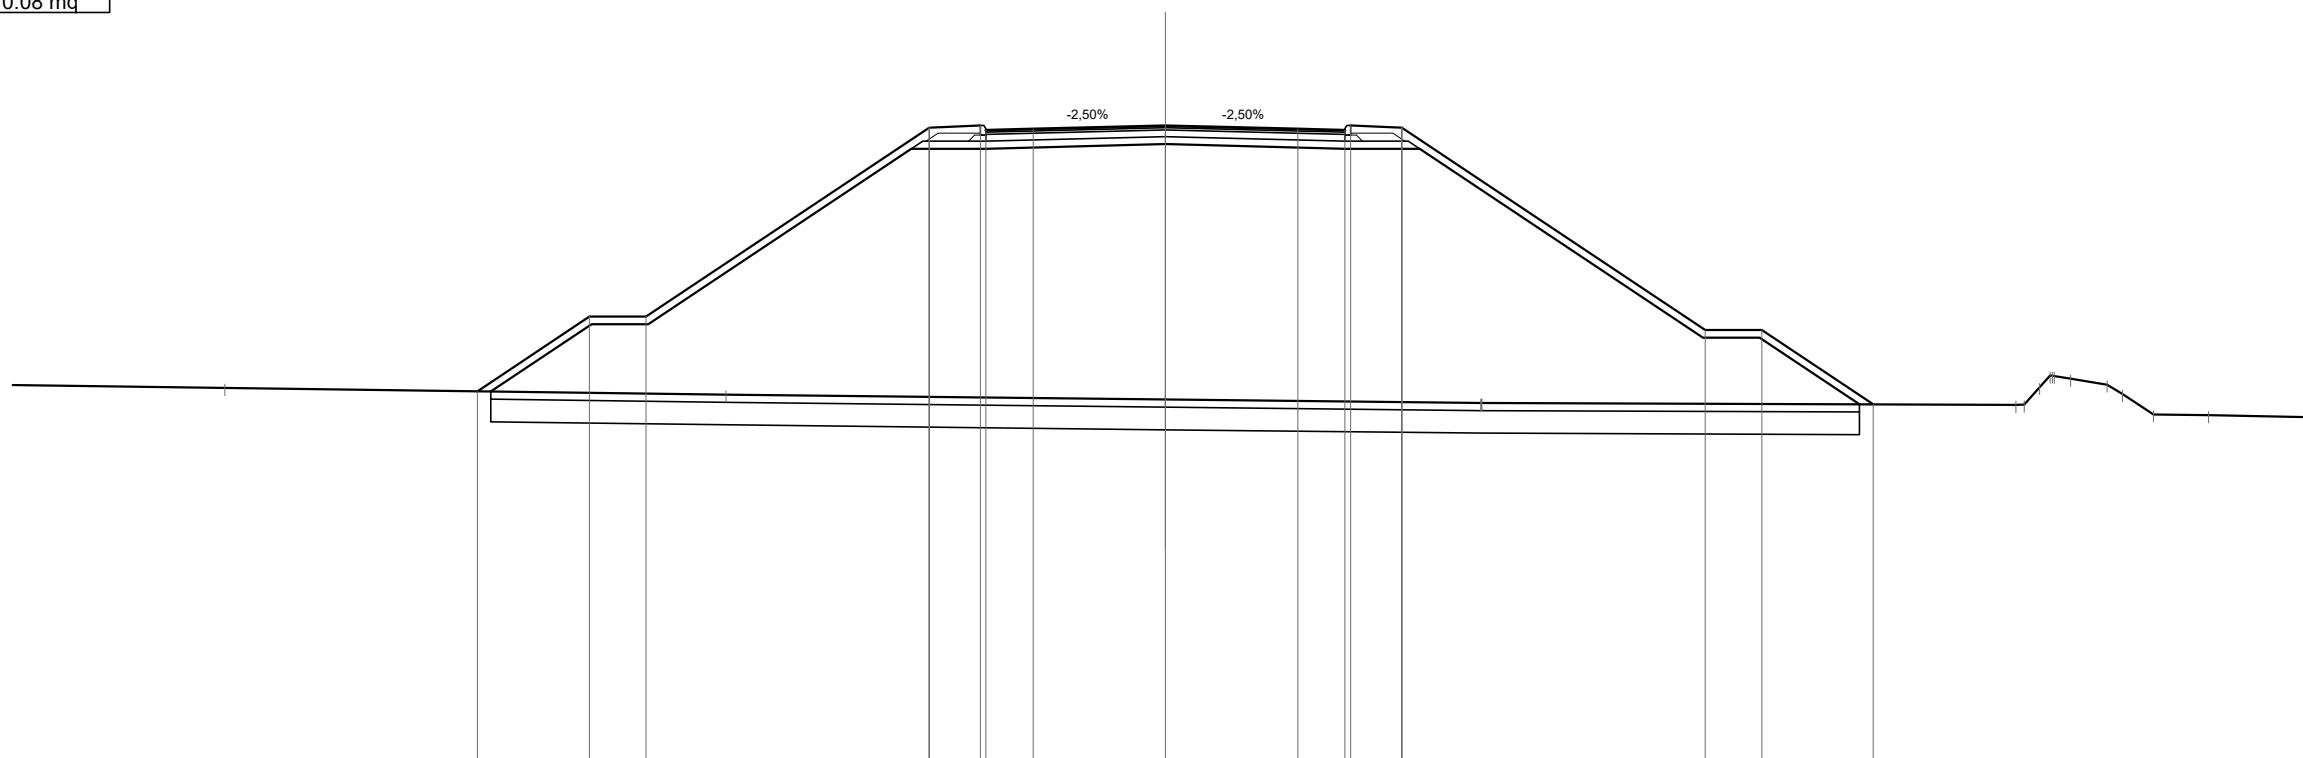

Scala 1:200

Qt. rif. 315.000

Quote Progetto Pavim.				324.78		326.75	326.75		331.75	331.80	331.68	331.71	331.80		331.71	331.68	331.80	331.75		326.39	326.39	324.43						
Dist. Parz. Progetto Pavim.				2.96	1.50	7.50		1.35	1.25	3.50	3.50	1.25	1.35	8.03	1.50	2.94												
Dist. Progetto Pavim.				-18.20	-15.25			-6.25	-4.90	-4.75	-3.50		0.00		-3.50	4.75	4.90	6.25		-14.28	-15.78	-18.72						
Quote Progetto Sottof.				324.77	326.55	326.55		331.19	331.19	331.31	331.19	331.19	331.19	326.19	326.19	324.43												
Dist. Parz. Progetto Sottof.				2.67	1.50	6.96		1.97	4.75	4.75	1.97	7.50		1.50	2.64													
Dist. Progetto Sottof.				-17.85	-15.19	-13.69		-6.72	-4.75	0.00		4.75	6.72	-14.22	-15.72	-18.36												
Quote Terreno	-24.89	-324.87				-11.63	-324.69			-324.56					324.47	324.47						324.42	324.88	325.11	324.95	324.70	324.17	324.14
Distanze Terreno										0.00					8.35	8.37						22.50	23.12	23.94	24.91	25.32	26.14	27.60


SCAVI E BONIFICHE	
SCOTICO	39.38 m
BONIFICA	23.63 mq

RILEVATI	
RIEMPIMENTO	0.52 mq
RILEVATO	209.05 mq
TERRENO VEGETALE	35.25 m

SOVRASTRUTTURA STRADALE	
STRATO DI USURA	9.50 m
STRATO DI BINDER	9.50 m
STRATO DI BASE	9.50 m
STRATO DI FONDAZIONE	2.62 mq

MANUFATTI	
CORDOLO	0.08 mq

SEZIONE N. : 31
 Qt. prog. : 333.71
 Progr. Km : 0+601.700

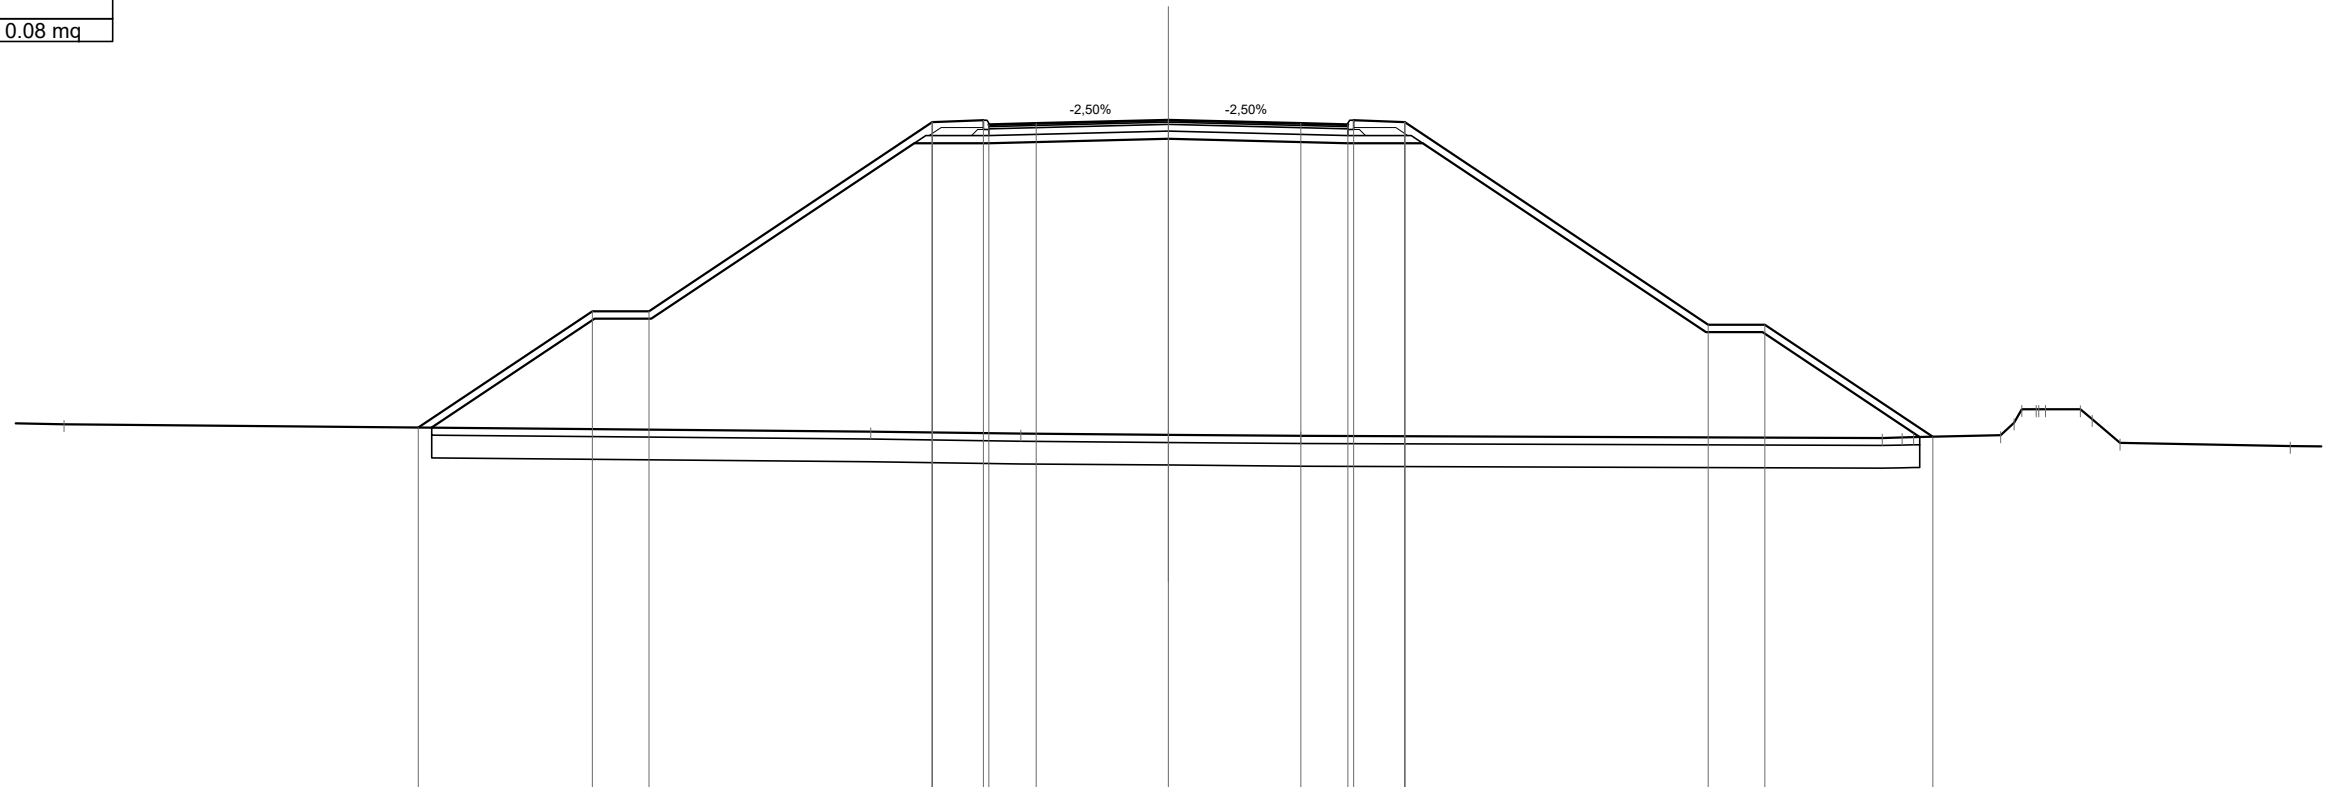


Scala 1:200

Qt. rif. 316.000

Quote Progetto Pavim.		325.59	328.66	328.66		333.66	333.71	333.63	333.59	333.66		328.30	328.30	325.34												
Dist. Parz. Progetto Pavim.		4.61	1.50	7.50		1.35	1.25	3.50	3.50	1.25	1.35	8.03	1.50	4.45												
Dist. Progetto Pavim.		-19.85	-15.25	-13.75		-6.25	-4.90	-3.50	0.00	-3.50	4.75	4.90	-6.25													
Quote Progetto Sottof.		325.58	328.46	328.46		333.10	333.10	333.22	333.10	333.10		328.10	328.10	325.33												
Dist. Parz. Progetto Sottof.		4.31	1.50	6.96		1.97	4.75	4.75	1.97	7.50	1.50	4.16														
Dist. Progetto Sottof.		-19.50	-15.19	-13.69		-6.72	-4.75	0.00	-4.75	-6.72	-14.22	-15.72	-19.88													
Quote Terreno	-325.67					-325.48		-325.39		-325.36				-325.31	-325.32	-325.33		-325.38		-325.10						
Distanze Terreno	-29.22					-7.88		-3.91		0.00		-3.50		-18.89	-19.41	-19.72		-22.02	-22.58	-23.03	-23.20	-24.13	-24.44	-25.18		-29.68

SEZIONE N. : 32
 Qt. prog. : 334.42
 Progr. Km : 0+631.700

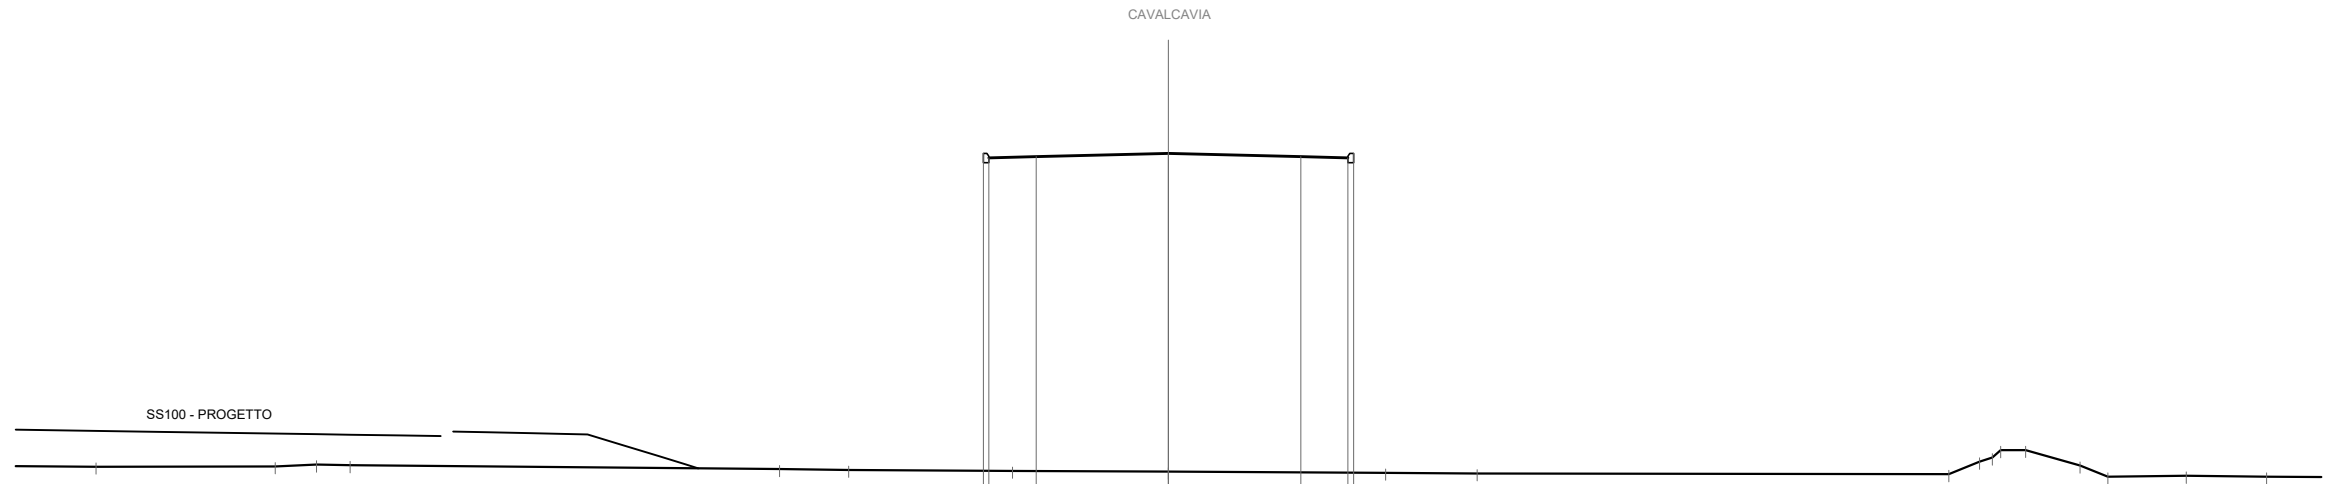

Scala 1:200

Qt. rif. 317.000

Quote Progetto Pavim.						334.42	334.30	334.33	334.42	334.33	334.30													
Dist. Parz. Progetto Pavim.						1.25	3.50	3.50	1.25															
Dist. Progetto Pavim.						4.90	4.75	3.50	0.00	3.50	4.75	4.90												
Quote Progetto Sottof.																								
Dist. Parz. Progetto Sottof.																								
Dist. Progetto Sottof.																								
Quote Terreno		-28.38	326.13																					
Distanze Terreno				-23.64	326.14	-22.54	326.19	-21.65	326.17															
						-10.29	326.07	-8.46	326.05															
								-4.12	326.02															
										0.00	326.00													
												5.74	325.97											
														8.17	325.95									
																20.65	325.93							
																	21.46	326.26						
																		22.02	326.57					
																			22.68	326.57				
																				24.12	326.16			
																					24.85	325.87		
																						26.93	325.89	
																							29.06	325.87


SCAVI E BONIFICHE	
SCOTICO	38.33 m
BONIFICA	23.00 mq

RILEVATI	
RIEMPIMENTO	0.52 mq
RILEVATO	194.81 mq
TERRENO VEGETALE	33.82 m

SOVRASTRUTTURA STRADALE	
STRATO DI USURA	9.66 m
STRATO DI BINDER	9.66 m
STRATO DI BASE	9.66 m
STRATO DI FONDAZIONE	2.65 mq

MANUFATTI	
CORDOLO	0.07 mq

SEZIONE N. : 34
 Qt. prog. : 334.37
 Progr. Km : 0+680.000

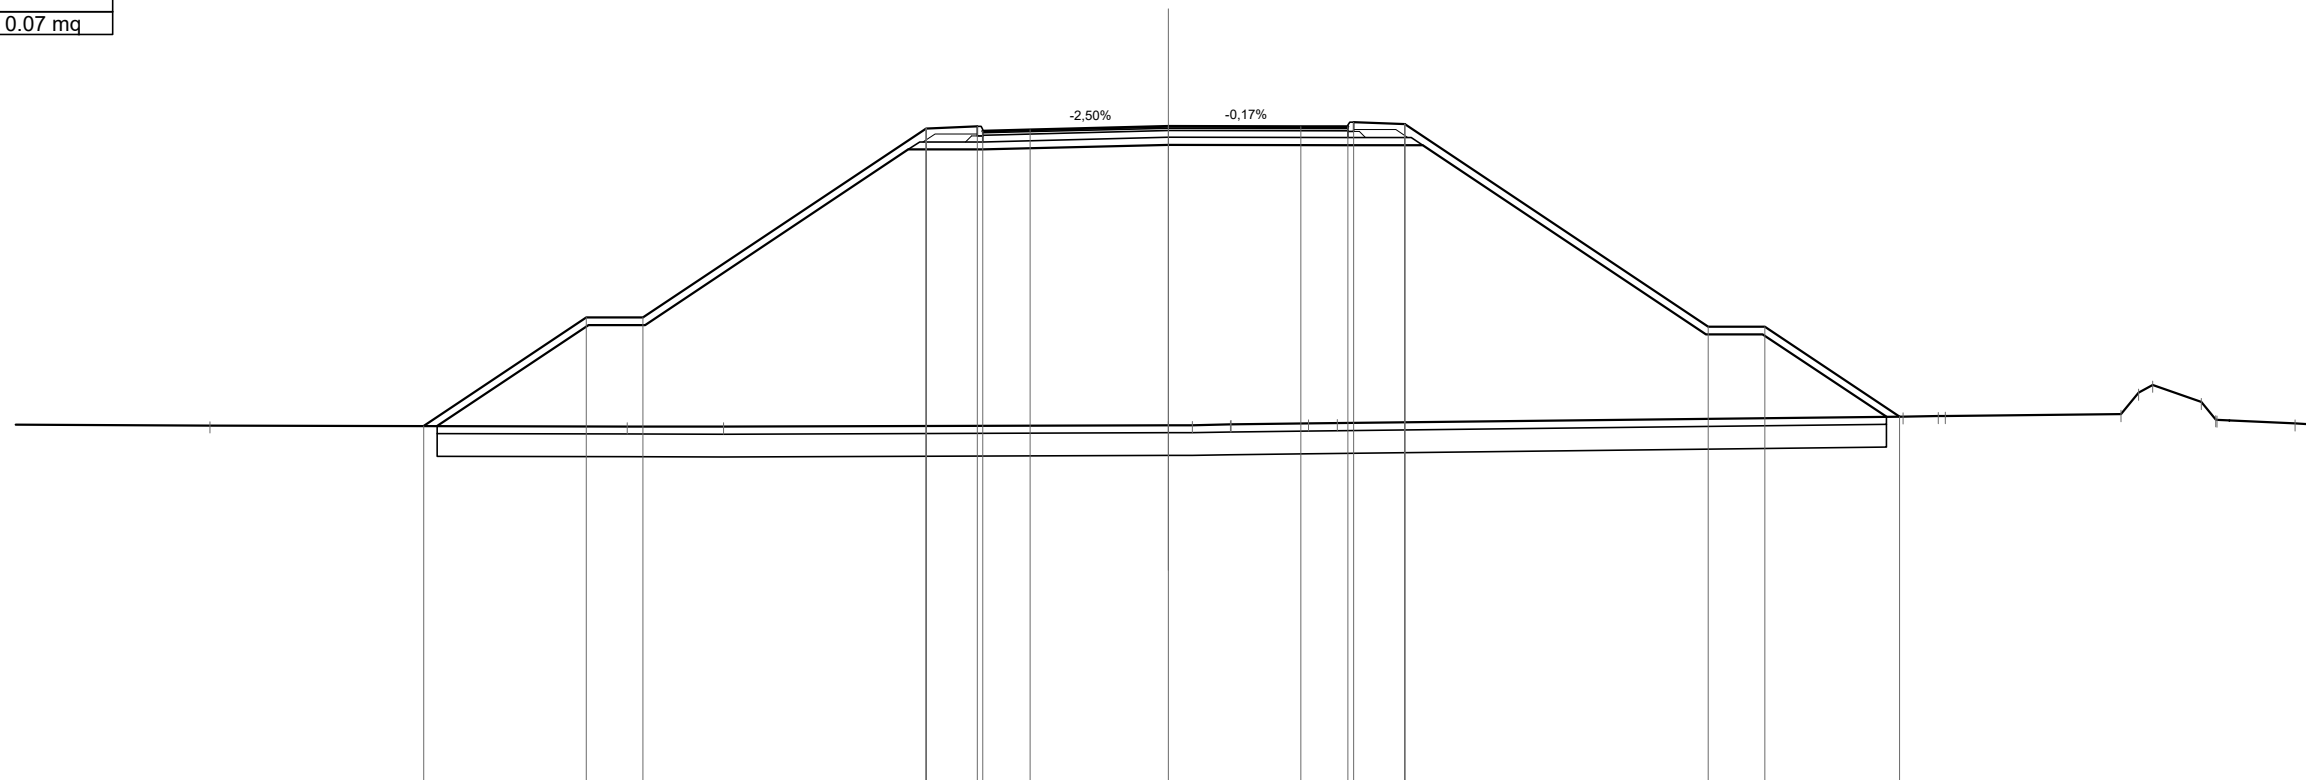


Scala 1:200

Qt. rif. 317.000

Quote Progetto Pavim.		326.44	329.31	329.31		334.31	334.36	334.24	334.27		334.37	334.36	334.36	334.48	334.42		329.07	329.07	326.69
Dist. Parz. Progetto Pavim.			4.30	1.50	7.50	1.35	1.25	3.66		3.50	1.25	1.35	8.03	1.50	3.57				
Dist. Progetto Pavim.		-19.71	-15.41	-13.91		-6.41	-5.06	-4.91	-3.66		0.00	-3.50	4.75	4.90	6.25		14.28	15.78	19.35
Quote Progetto Sottof.		326.44	329.11	329.11		333.75	333.75				333.88		333.87	333.87			328.87	328.87	326.68
Dist. Parz. Progetto Sottof.		4.00	1.50		6.96	1.97		4.91			4.75	1.97		7.50			1.50	3.27	
Dist. Progetto Sottof.		-19.35	-15.35	-13.85		-6.88	-4.91			0.00		-4.75	-6.72				14.22	15.72	18.99
Quote Terreno		326.45	326.43	326.42						326.46	326.46	326.48	326.48	326.51	326.51		326.69	326.70	326.70
Distanze Terreno		-25.36	-14.32	-11.77						0.00	0.63	1.64	1.65	3.70	4.46		19.43	20.37	20.55

SCAVI E BONIFICHE	
SCOTICO	37.29 m
BONIFICA	22.37 mq
RILEVATI	
RIEMPIMENTO	0.52 mq
RILEVATO	178.63 mq
TERRENO VEGETALE	32.31 m
SOVRASTRUTTURA STRADALE	
STRATO DI USURA	9.86 m
STRATO DI BINDER	9.86 m
STRATO DI BASE	9.86 m
STRATO DI FONDAZIONE	2.69 mq
MANUFATTI	
CORDOLO	0.07 mq

SEZIONE N. : 35
 Qt. prog. : 333.92
 Progr. Km : 0+700.000

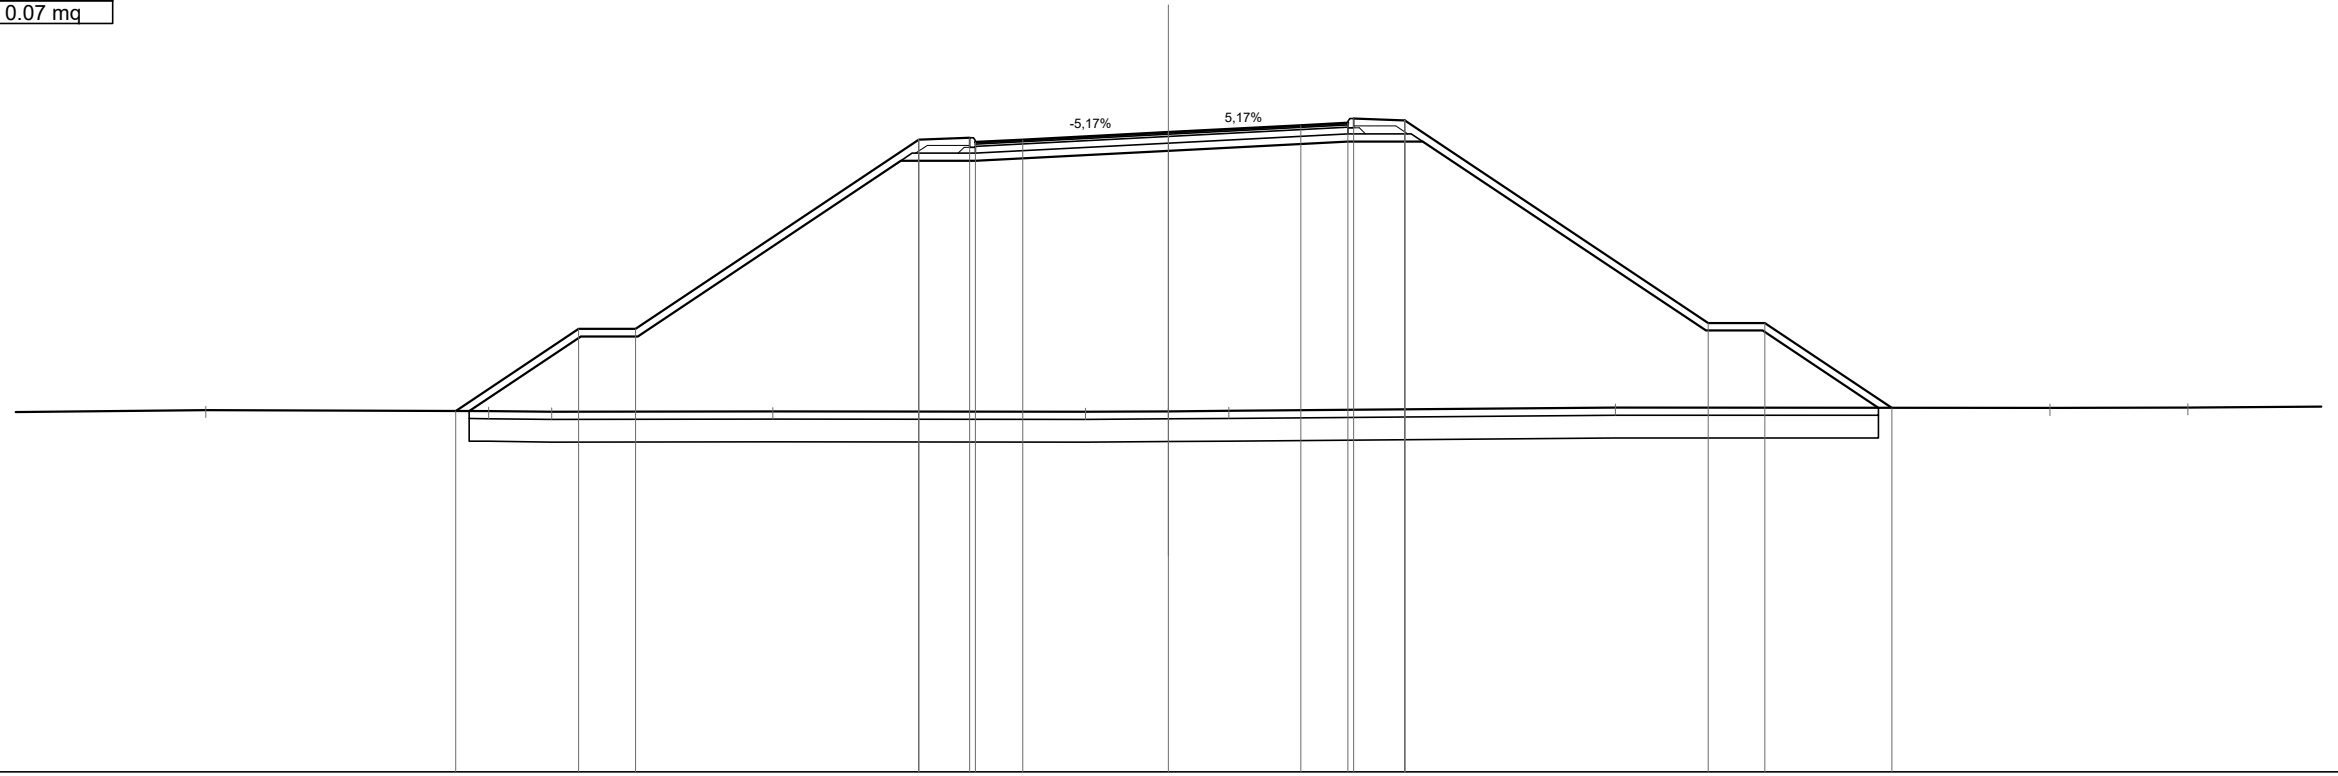

Scala 1:200

Qt. rif. 317.000

Quote Progetto Pavim.																			
Dist. Parz. Progetto Pavim.			3.26	1.50		7.50		1.35	1.25	3.86		3.50	1.25	1.35		8.03		1.50	3.36
Dist. Progetto Pavim.			-18.86	-15.60	-14.10		-6.61	-5.26	-5.11	-3.86		-3.50	-4.75	-4.90				-14.28	-15.78
Quote Progetto Sottof.			326.55	328.52	328.52		333.16	333.16	333.65		333.43		333.67	333.67				328.67	328.67
Dist. Parz. Progetto Sottof.			2.96		1.50		1.97			5.11		4.75		1.97		7.50		1.50	3.06
Dist. Progetto Sottof.			-18.50	-15.54	-14.04		-7.08	-5.11			0.00		-4.75	-6.72				-14.22	-15.72
Quote Terreno	-25.47	326.57																	
Distanze Terreno			-17.99	-16.32		-10.47				-2.20	0.00	1.60							

SCAVI E BONIFICHE	
SCOTICO	35.64 m
BONIFICA	21.39 mq

RILEVATI	
RIEMPIMENTO	0.52 mq
RILEVATO	157.64 mq
TERRENO VEGETALE	30.17 m


SOVRASTRUTTURA STRADALE	
STRATO DI USURA	10.00 m
STRATO DI BINDER	10.00 m
STRATO DI BASE	10.00 m
STRATO DI FONDAZIONE	2.72 mq

MANUFATTI	
CORDOLO	0.08 mq

SEZIONE N. : 36

Qt. prog. : 333.22

Progr. Km : 0+720.000

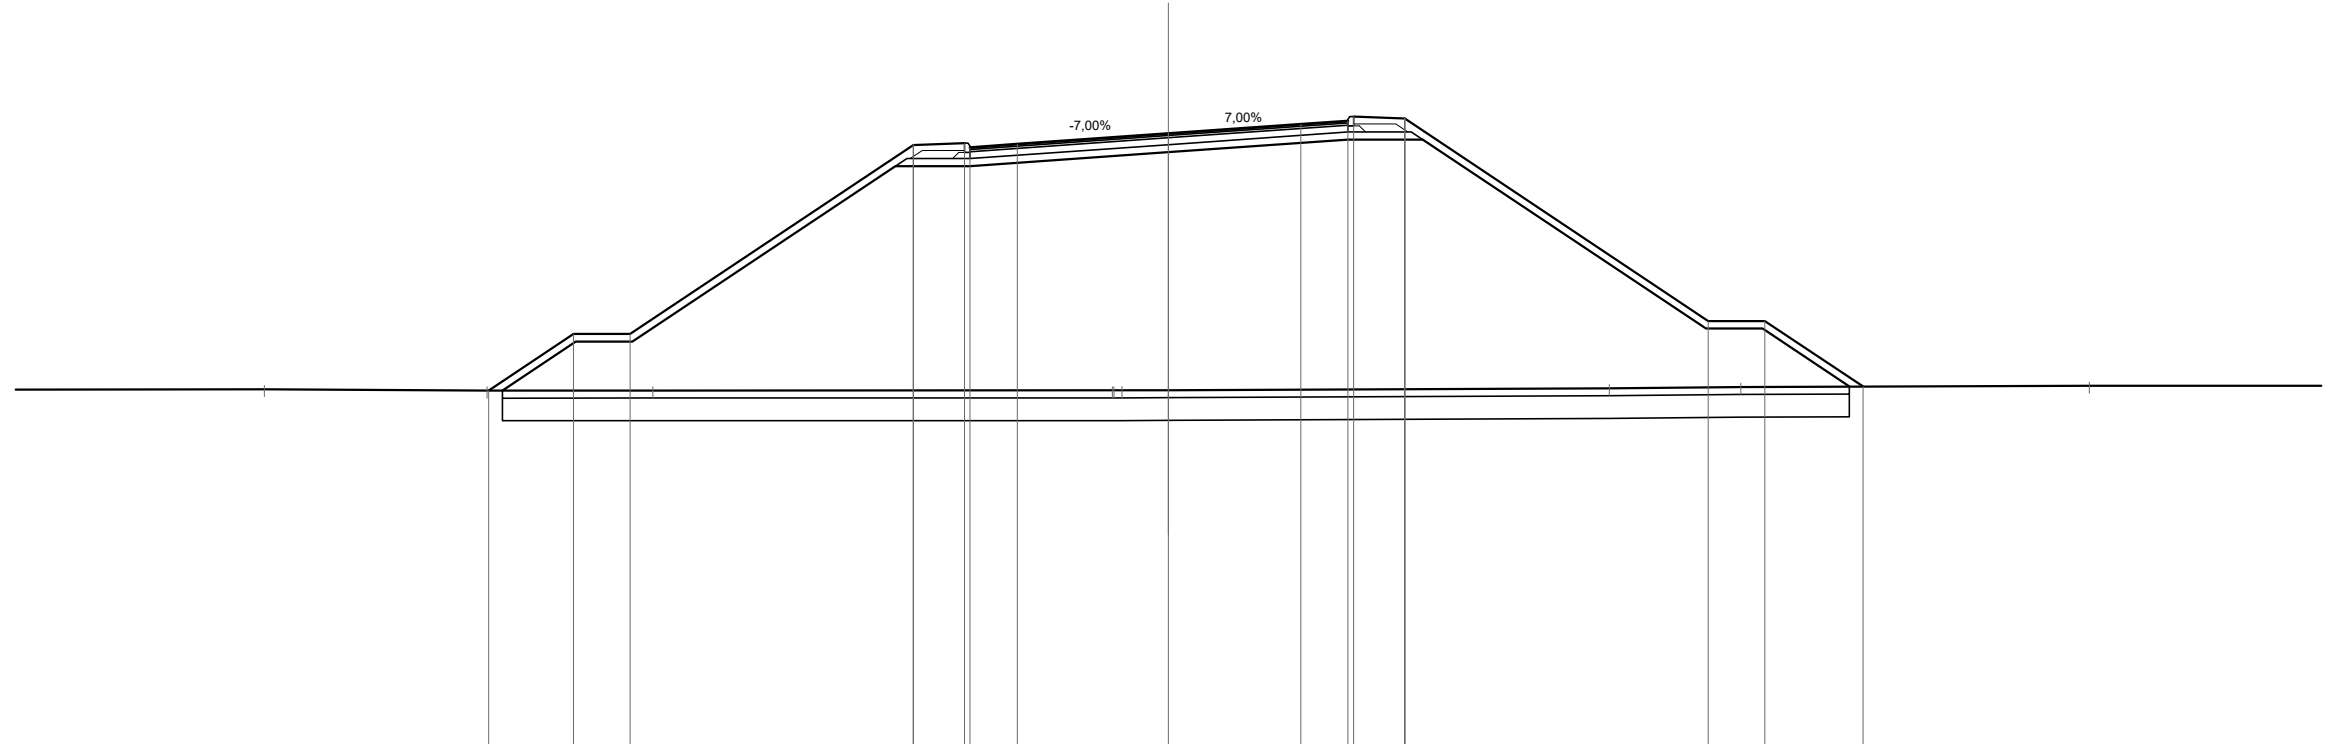

Scala 1:200

Qt. rif. 317.000

Quote Progetto Pavim.			326.43	327.92	327.92		332.92	332.97	332.85	332.94		333.22	333.47	333.55	333.67	333.62		328.26	328.26	326.53
Dist. Parz. Progetto Pavim.			2.24	1.50		7.50	1.35	1.25	4.00		3.50	1.25	1.35		8.03	1.50	2.60			
Dist. Progetto Pavim.			-17.99	-15.75	-14.25		-6.75	-5.40	-5.25	-4.00		0.00	-3.50	4.75	4.90	-6.25		-14.28	-15.78	-18.38
Quote Progetto Sottof.			326.43	327.72	327.72		332.36	332.36	332.73	333.06	333.06		333.06	333.06	333.06			328.06	328.06	326.53
Dist. Parz. Progetto Sottof.			1.94	1.50		6.96	1.97	5.25		4.75	1.97		7.50	1.50	2.30			14.22	15.72	18.02
Dist. Progetto Sottof.			-17.63	-15.69	-14.19		-7.22	-5.25	0.00	-4.75	-6.72		14.22	15.72	18.02			-14.22	-15.72	-18.02
Quote Terreno		326.46	326.42	326.43					326.43	326.43		326.44						326.49	326.52	326.55
Distanze Terreno		-23.92	-18.02	-13.64					-1.49	-1.23		0.00						-11.66	-15.15	-24.36


SCAVI E BONIFICHE	
SCOTICO	29.46 m
BONIFICA	17.68 mq

RILEVATI	
RIEMPIMENTO	0.53 mq
RILEVATO	117.63 mq
TERRENO VEGETALE	23.22 m

SOVRASTRUTTURA STRADALE	
STRATO DI USURA	10.11 m
STRATO DI BINDER	10.11 m
STRATO DI BASE	10.11 m
STRATO DI FONDAZIONE	2.75 mq

MANUFATTI	
CORDOLO	0.07 mq

SEZIONE N. : 38
 Qt. prog. : 331.78
 Progr. Km : 0+760.000

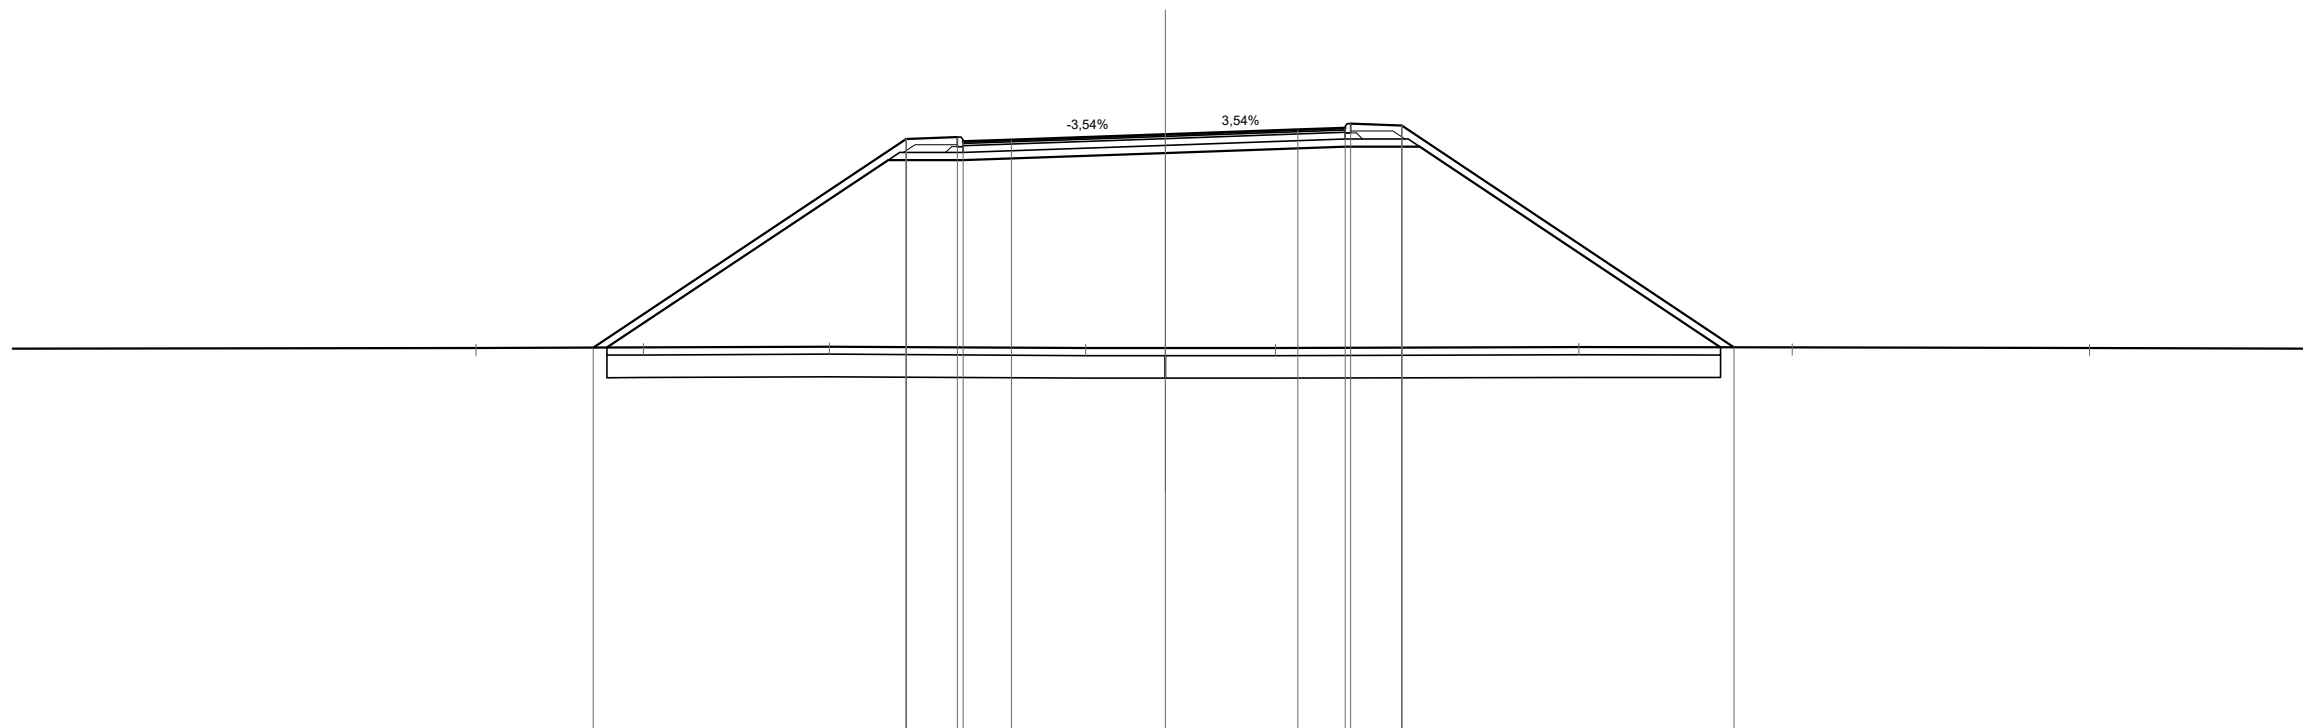

Scala 1:200

Qt. rif. 316.000

Quote Progetto Pavim.		326.14		331.65	331.71	331.59	331.63		331.78	331.90	331.94	332.06	332.01		326.14
Dist. Parz. Progetto Pavim.			8.28	1.35	1.28		4.08		3.50	1.25	1.35		8.79		
Dist. Progetto Pavim.		-15.14		-6.86	-5.51	-5.36	-4.08		0.00	-3.50	4.75	4.90	-6.25		-15.05
Quote Progetto Sottof.		326.14		331.10	331.10				331.29		331.45	331.45			326.15
Dist. Parz. Progetto Sottof.		7.44		1.98			5.36		4.75		1.97		7.96		
Dist. Progetto Sottof.		-14.78		-7.33	-5.36				0.00		-4.75	-6.72			-14.68
Quote Terreno		326.13	326.14	326.16			326.13	326.13	326.13	326.13			326.15	326.14	326.12
Distanze Terreno		-18.24	-13.82	-8.89			-2.11	0.00	-2.91				-10.94	-16.58	-30.21


SCAVI E BONIFICHE	
SCOTICO	37.79 m
BONIFICA	22.67 mq

RILEVATI	
RIEMPIMENTO	0.52 mq
RILEVATO	165.30 mq
TERRENO VEGETALE	23.27 m

SOVRASTRUTTURA STRADALE	
STRATO DI USURA	18.39 m
STRATO DI BINDER	18.39 m
STRATO DI BASE	18.39 m
STRATO DI FONDAZIONE	4.40 mq

MANUFATTI	
CORDOLO	0.06 mq

SEZIONE N. : 39
 Qt. prog. : 331.87
 Progr. Km : 0+779.927


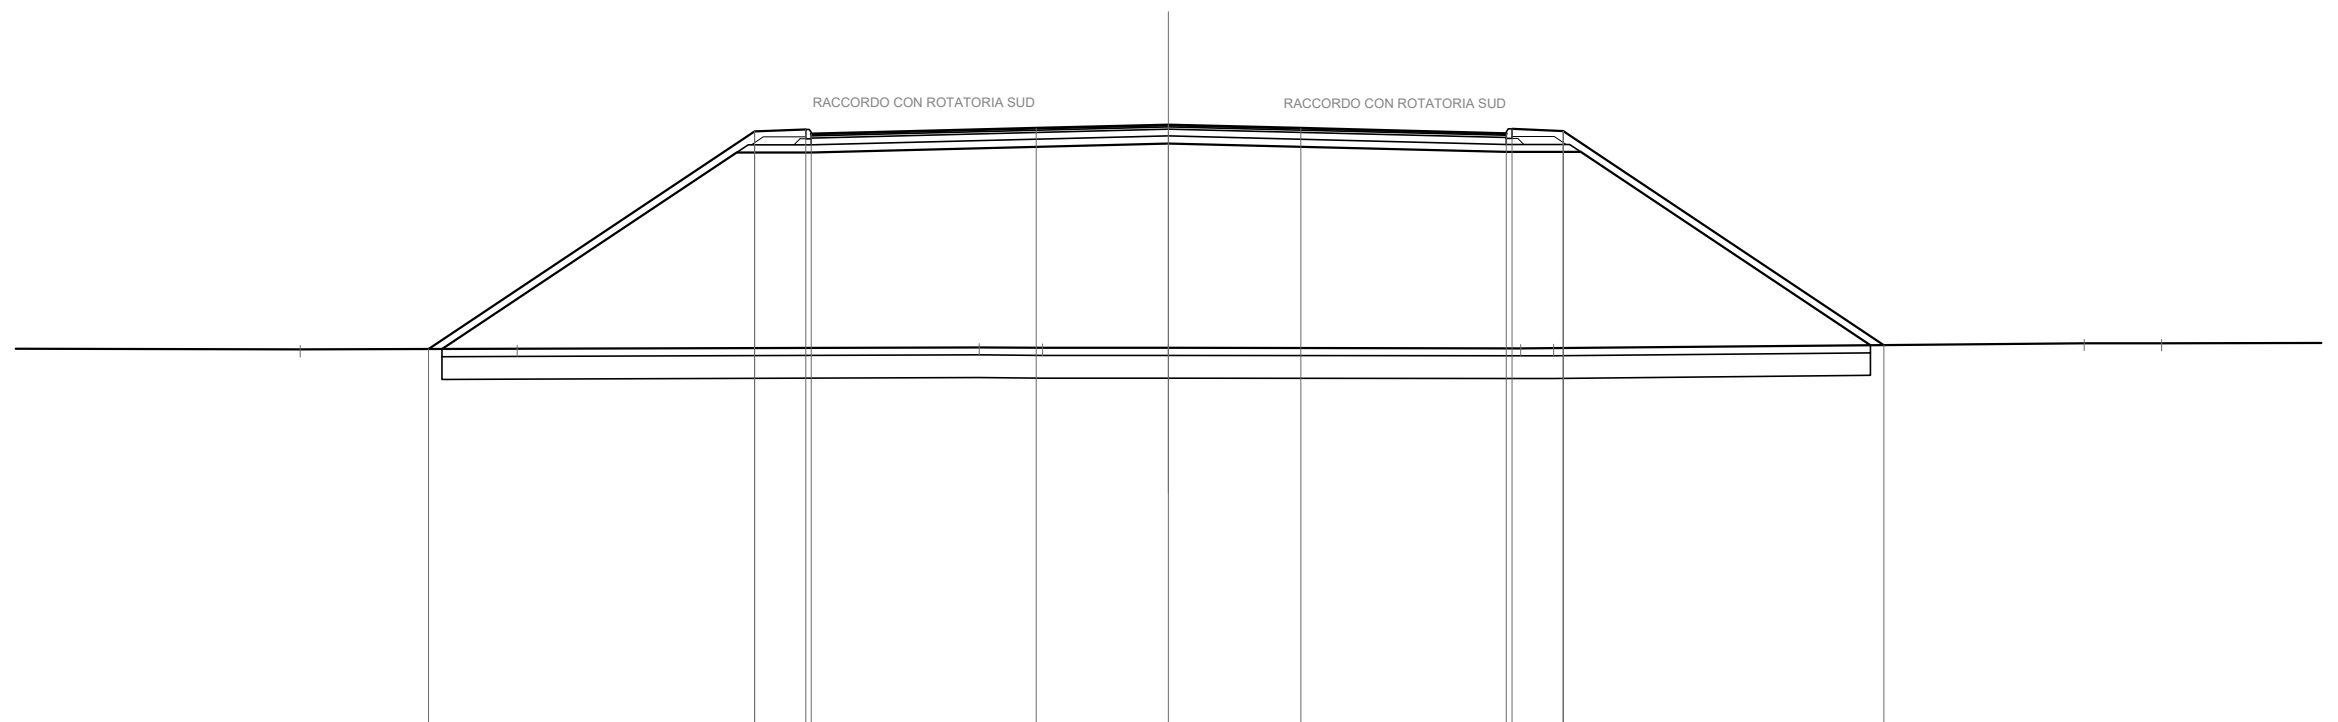


Scala 1:200

Qt. rif. 316.000

Quote Progetto Pavim.		325.94		331.70	331.75	331.63		331.78	331.87	331.78		331.64	331.76	331.71		326.05	
Dist. Parz. Progetto Pavim.			8.63	1.35		5.95		3.50	3.50		5.44	1.35		8.49			
Dist. Progetto Pavim.		-19.58		-10.95	-9.60	-9.45		-3.50	0.00		-3.50	8.94	9.09	10.44		18.93	
Quote Progetto Sottof.		325.94		331.14	331.14			331.38			331.15	331.15				326.04	
Dist. Parz. Progetto Sottof.		7.80		1.97				9.45			8.94	1.97		7.66			
Dist. Progetto Sottof.		-19.22		-11.42	-9.45			0.00			8.94	10.91				18.57	
Quote Terreno		325.93		325.95				325.99	325.97		325.97	325.96	325.97			326.10	326.09
Distanze Terreno		-22.98		-17.24				-5.00	-3.33		0.00	-9.32	-10.19			-24.23	-26.27

SVINCOLO PER NOCI

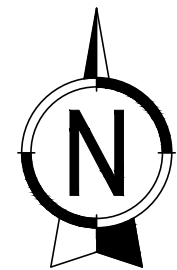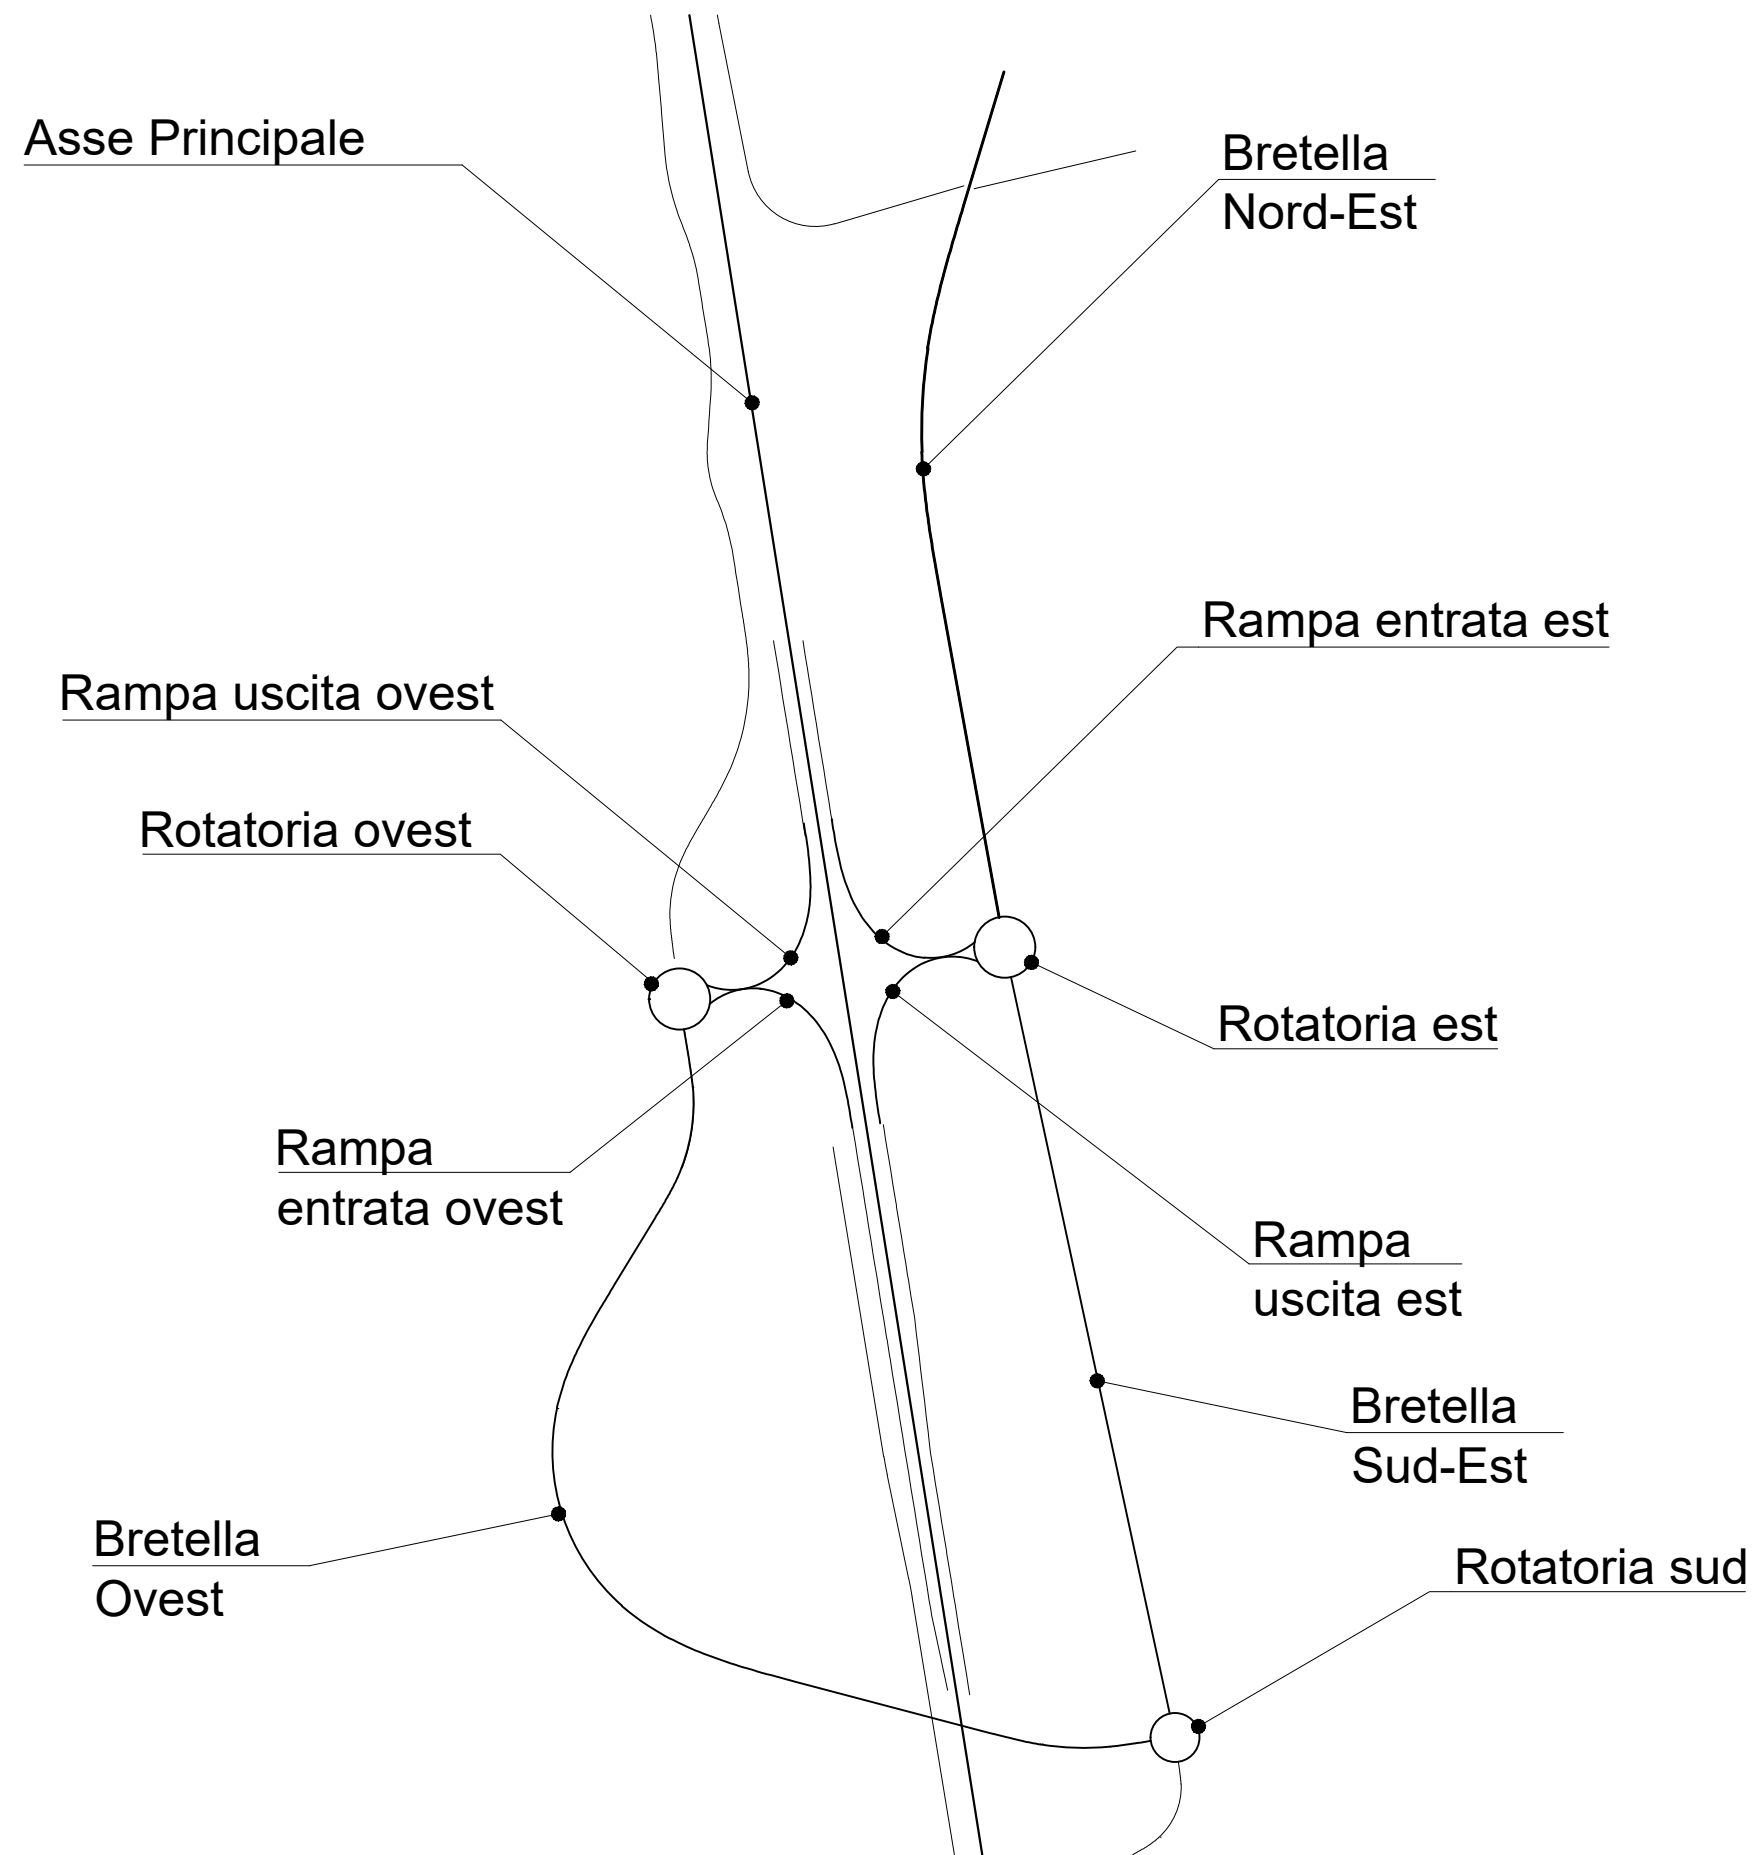


SCAVI E BONIFICHE	
SCOTICO	26.50 m
BONIFICA	15.90 mq

RILEVATI	
RIEMPIMENTO	0.64 mq
RILEVATO	21.29 mq
TERRENO VEGETALE	6.48 m

SOVRASTRUTTURA STRADALE	
STRATO DI USURA	20.96 m
STRATO DI BINDER	20.96 m
STRATO DI BASE	20.96 m
STRATO DI FONDAZIONE	5.01 mq

MANUFATTI	
CORDOLO	0.06 mq

SEZIONE N. : 1
 Qt. prog. : 323.10
 Progr. Km : 0+000.000

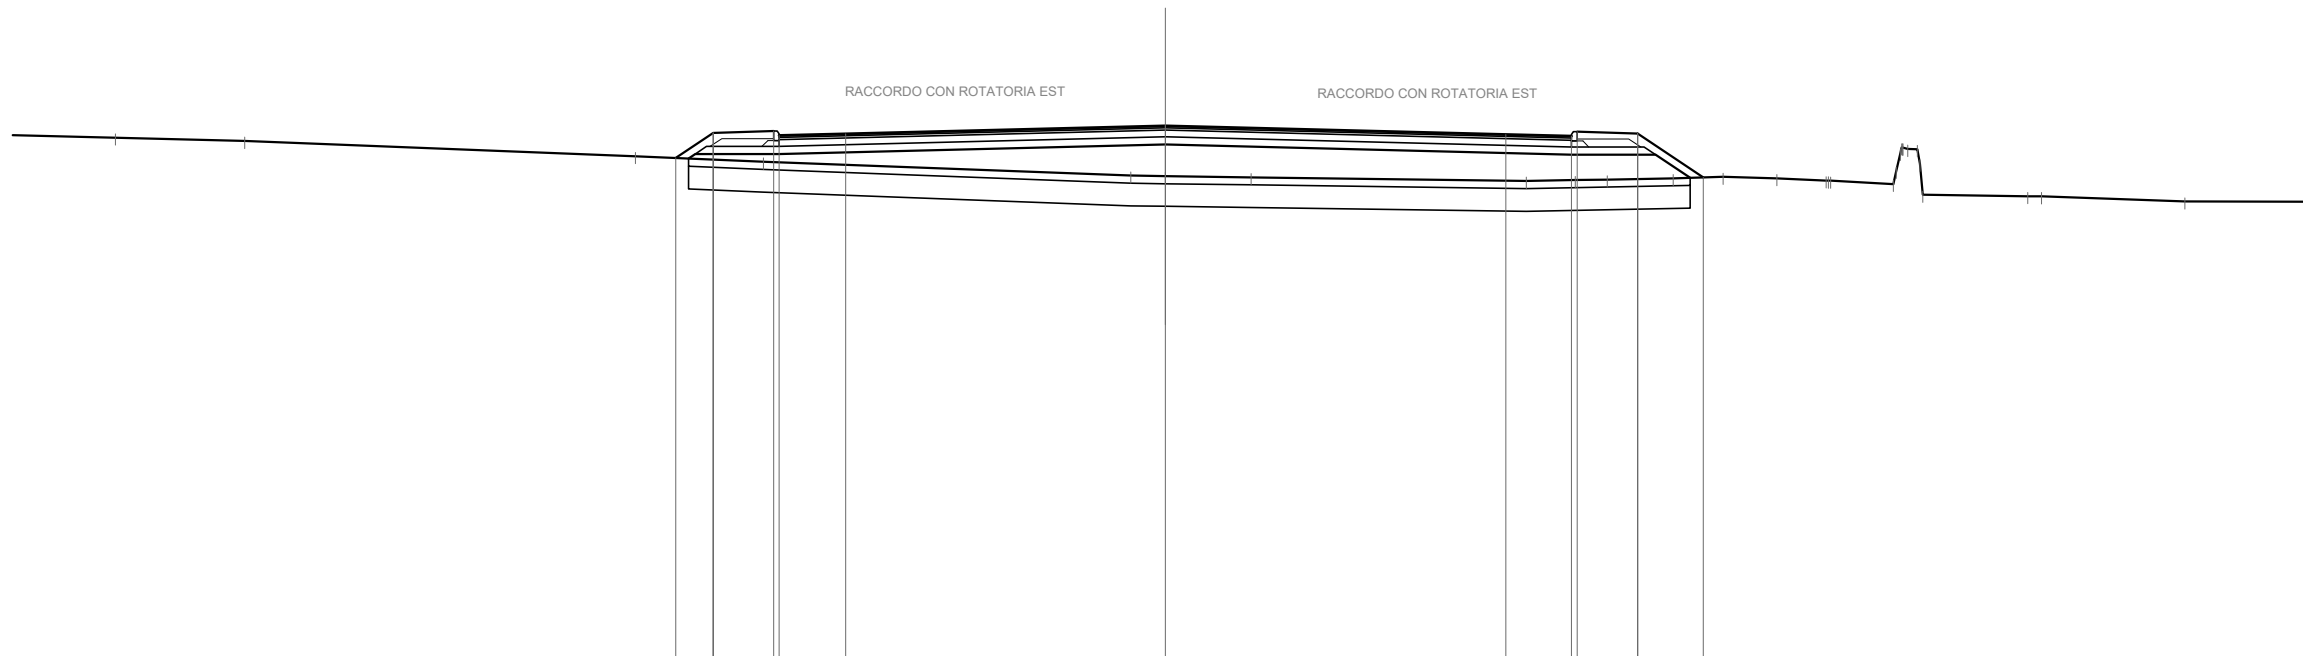

Scala 1:200

Qt. rif. 309.000

Quote Progetto Pavim.			322.25	322.91	322.96	322.84	322.89	323.10	322.87	322.83	322.95	322.90	321.73								
Dist. Parz. Progetto Pavim.			0.99	1.60	1.75		8.47	9.00	1.74	1.60	1.74										
Dist. Progetto Pavim.			-12.96	-11.97	-10.37	-10.22	-8.47	0.00	9.00	10.74	10.89	12.49	14.23								
Quote Progetto Sottof.			322.23	322.35	322.35	322.34	322.61	322.61	322.34	322.34	321.73	321.73									
Dist. Parz. Progetto Sottof.			0.18	2.22			10.22	10.74	2.22	0.92											
Dist. Progetto Sottof.			-12.62	-12.44	-10.22		0.00	0.00	10.74	12.96	13.89										
Quote Terreno	-27.78	-322.79	-322.30	-322.15	-321.78	-321.77	-321.74	-321.64	-321.66	-321.68	-321.71	-321.75	-321.71	-321.65	-321.65	-321.56	-322.48	-321.28	-321.24	-321.23	-321.10
Distanze Terreno			-14.03	-10.63	-0.92	0.00	2.26	9.55	10.85	11.69	13.44	14.76	16.18	17.48	17.60	19.25	19.89	20.04	22.81	23.18	26.97


SCAVI E BONIFICHE	
SCOTICO	15.53 m
BONIFICA	9.31 mq

RILEVATI	
RIEMPIMENTO	0.64 mq
RILEVATO	8.70 mq
TERRENO VEGETALE	6.31 m

SOVRASTRUTTURA STRADALE	
STRATO DI USURA	10.15 m
STRATO DI BINDER	10.15 m
STRATO DI BASE	10.15 m
STRATO DI FONDAZIONE	2.87 mq

MANUFATTI	
CORDOLO	0.06 mq

SEZIONE N. : 2
 Qt. prog. : 323.05
 Progr. Km : 0+020.000

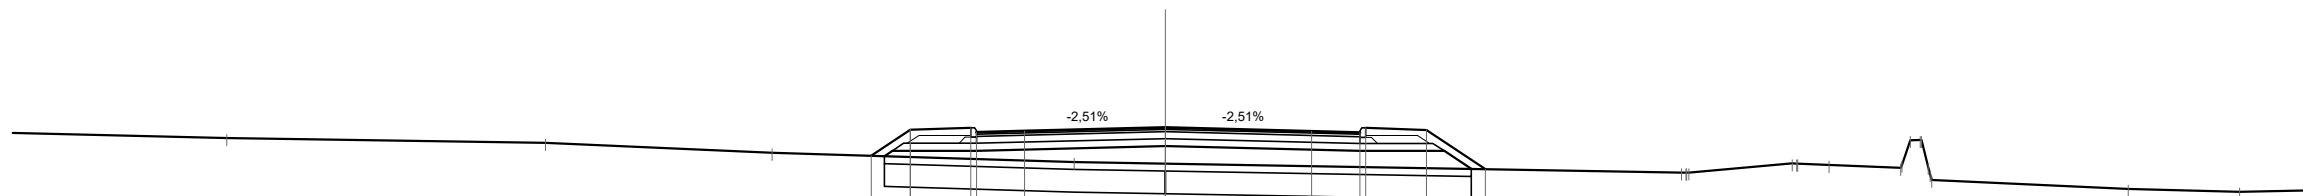

Scala 1:200

Qt. rif. 309.000

Quote Progetto Pavim.					322.31	322.99	323.05	322.93	322.96		323.05		322.96	322.92	323.04	322.99	321.95										
Dist. Parz. Progetto Pavim.					1.03	1.60	1.27		3.73		3.86		1.28	1.60	1.56												
Dist. Progetto Pavim.					-7.79	-6.75	-5.15	-5.00	-3.73		0.00		-3.86	-5.15	-5.30	-6.90	-8.46										
Quote Progetto Sottof.					322.30	322.44	322.44				322.56		322.43	322.43	321.96												
Dist. Parz. Progetto Sottof.					0.21	2.23			5.00		5.15		2.23	0.71													
Dist. Progetto Sottof.					-7.44	-7.23	-5.00			0.00		-5.15	-7.38	-8.09													
Quote Terreno	322.92		322.77							322.14		322.10			321.86	321.87		322.10	322.10	321.99	322.72	321.67			321.43		321.36
Distanze Terreno	-30.69		-24.84							-2.42		0.00			13.65	13.84		16.58	16.72	19.45	19.97	20.27			-25.47		-28.42


SCAVI E BONIFICHE	
SCOTICO	14.39 m
BONIFICA	8.63 mq

RILEVATI	
RIEMPIMENTO	0.52 mq
RILEVATO	7.74 mq
TERRENO VEGETALE	5.84 m

SOVRASTRUTTURA STRADALE	
STRATO DI USURA	9.50 m
STRATO DI BINDER	9.50 m
STRATO DI BASE	9.50 m
STRATO DI FONDAZIONE	2.62 mq

MANUFATTI	
CORDOLO	0.08 mq

SEZIONE N. : 4
 Qt. prog. : 323.67
 Progr. Km : 0+060.000

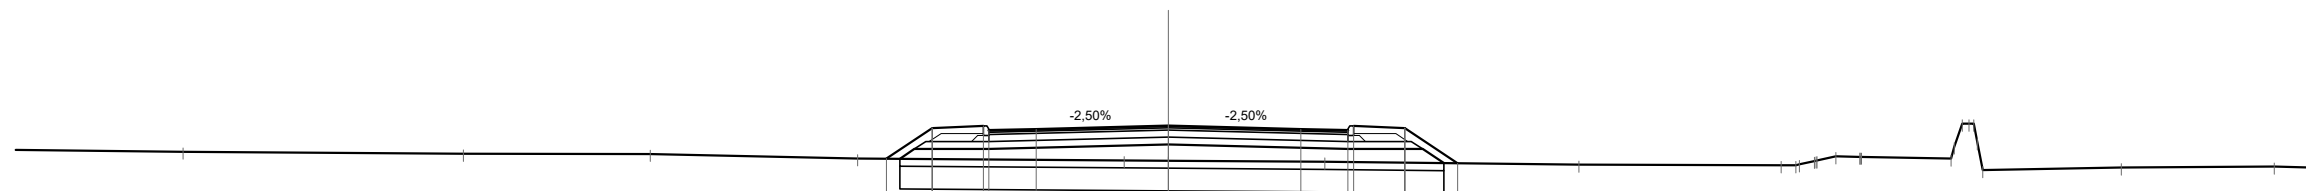

Scala 1:200

Qt. rif. 310.000

Quote Progetto Pavim.						322.81	323.62	323.67	323.55	323.58	323.67	323.58	323.55	323.67	323.62	322.69			
Dist. Parz. Progetto Pavim.						1.22	1.35	1.25	3.50	3.50	1.25	1.35	1.40						
Dist. Progetto Pavim.						-7.47	-6.25	-4.90	-4.75	-3.50	0.00	3.50	4.75	4.90	6.25	7.65			
Quote Progetto Sottof.						322.81	323.06	323.06	323.06	323.18	323.18	323.06	323.06	322.69					
Dist. Parz. Progetto Sottof.						0.39	1.97	4.75	4.75	4.75	1.97	0.56	7.28						
Dist. Progetto Sottof.						-7.11	-6.72	-4.75	0.00	4.75	4.75	6.72	7.28						
Quote Terreno		322.99	322.94	322.93	322.81				322.76	322.76	322.73			322.65					
Distanze Terreno	-26.07	-18.66	-13.71	-8.23	-1.17	0.00	4.14	10.86	16.21	19.69	17.66	18.29	18.33	20.71	21.18	21.54	25.21	29.26	


SCAVI E BONIFICHE	
SCOTICO	14.29 m
BONIFICA	8.57 mq

RILEVATI	
RIEMPIMENTO	0.52 mq
RILEVATO	7.30 mq
TERRENO VEGETALE	5.71 m

SOVRASTRUTTURA STRADALE	
STRATO DI USURA	9.50 m
STRATO DI BINDER	9.50 m
STRATO DI BASE	9.50 m
STRATO DI FONDAZIONE	2.62 mq

MANUFATTI	
CORDOLO	0.08 mq

SEZIONE N. : 6
 Qt. prog. : 323.79
 Progr. Km : 0+100.000

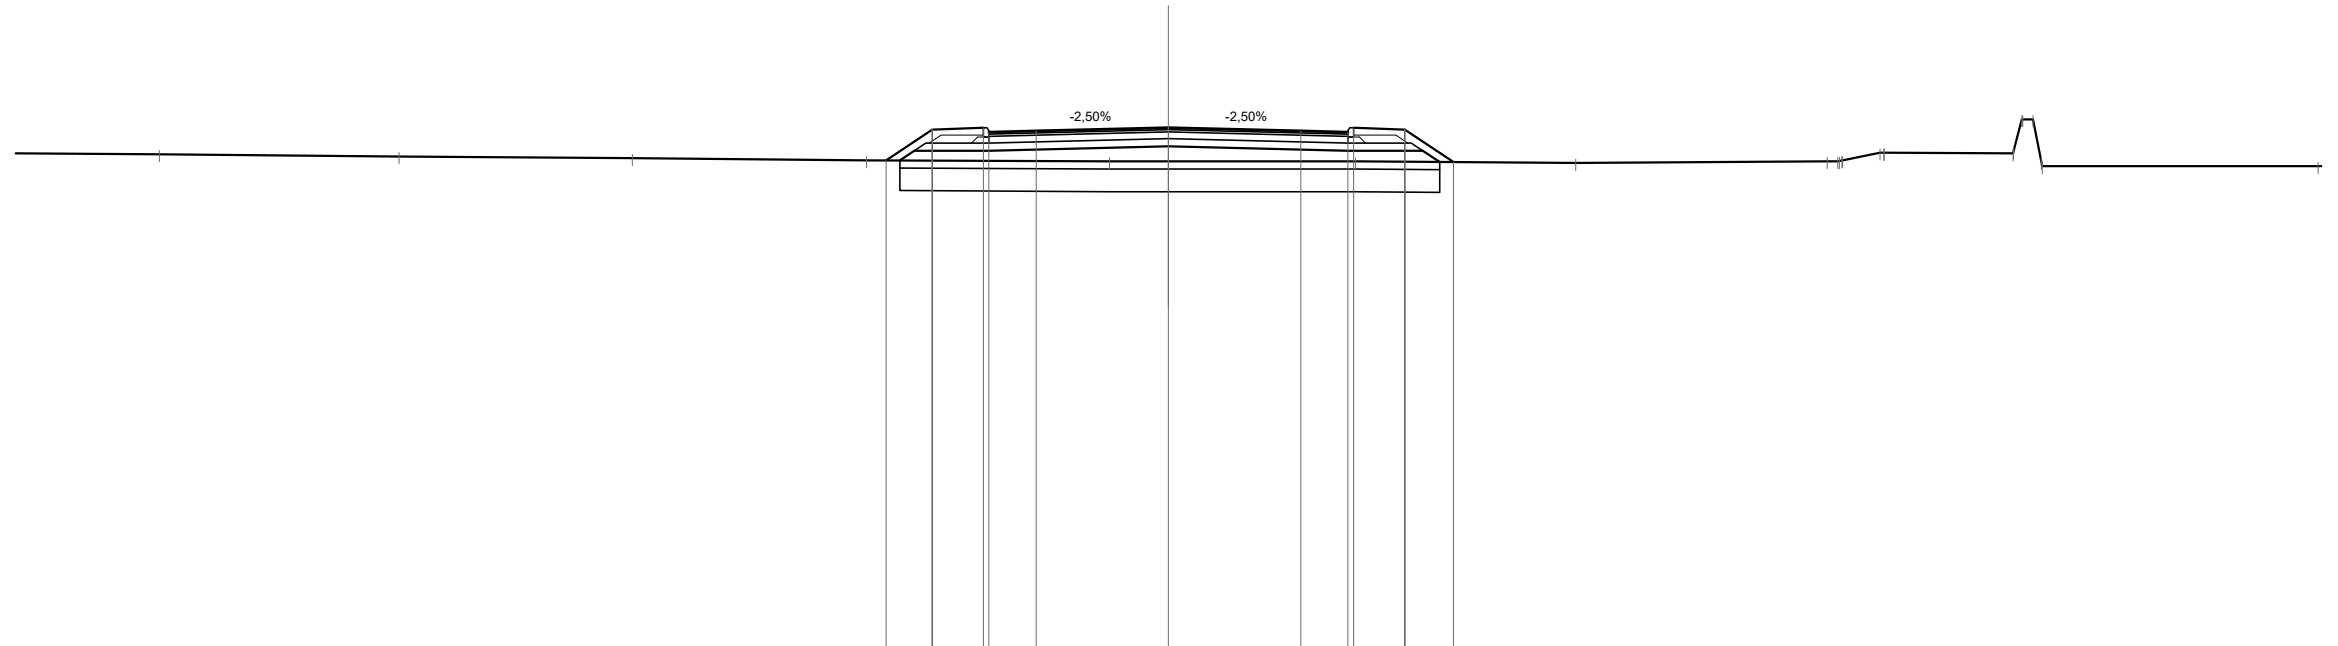

Scala 1:200

Qt. rif. 310.000

Quote Progetto Pavim.				322.92	323.74	323.79	323.67	323.70		323.79		323.70	323.67	323.79	323.74	322.88							
Dist. Parz. Progetto Pavim.				1.22	1.35	1.25		3.50		3.50		1.25	1.35	1.29									
Dist. Progetto Pavim.				-7.47	-6.25	-4.90	-4.75	-3.50		0.00		-3.50	-4.75	-4.90	-6.25	-7.54							
Quote Progetto Sottof.				322.92	323.18	323.18	323.18		323.30		323.18	323.18	322.88										
Dist. Parz. Progetto Sottof.				0.39	1.97		4.75		4.75		1.97	0.45											
Dist. Progetto Sottof.				-7.11	-6.72	-4.75			0.00		-4.75	-6.72	-7.17										
Quote Terreno		323.08	323.02	322.98	322.93		322.90	322.90		322.89		322.85		322.90	322.92	323.12	323.11	324.01	322.77				
Distanze Terreno	-26.69		-20.36		-14.19		-7.99		-1.56		0.00		-4.95		-10.77		17.43	17.83	18.82	18.94	22.35	22.88	23.12


SCAVI E BONIFICHE	
SCOTICO	13.45 m
BONIFICA	8.07 mq

RILEVATI	
RIEMPIMENTO	0.26 mq
RILEVATO	2.63 mq
TERRENO VEGETALE	4.55 m

SOVRASTRUTTURA STRADALE	
STRATO DI USURA	9.50 m
STRATO DI BINDER	9.50 m
STRATO DI BASE	9.50 m
STRATO DI FONDAZIONE	2.62 mq

MANUFATTI	
CORDOLO	0.08 mq

SEZIONE N. : 8
 Qt. prog. : 323.67
 Progr. Km : 0+140.000

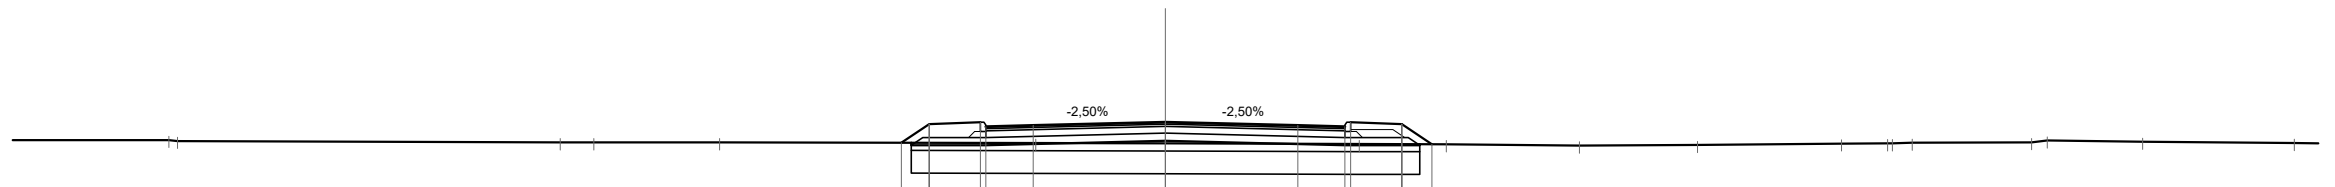

Scala 1:200

Qt. rif. 310.000

Quote Progetto Pavim.								323.12	323.61	323.67	323.58	323.55	323.67	323.61	323.08								
Dist. Parz. Progetto Pavim.								0.74	1.35	1.25	3.50		3.50	1.25	1.35	0.80							
Dist. Progetto Pavim.								-6.99	-6.25	-4.90	-3.50		-3.50	-4.75	-6.25	-7.05							
Quote Progetto Sottof.								323.12	323.06	323.06			323.06	323.06	323.06	323.08							
Dist. Parz. Progetto Sottof.								1.97			4.75		4.75	1.97									
Dist. Progetto Sottof.								-6.72	-4.75		0.00		-4.75	-6.72									
Quote Terreno		323.20	323.13	323.13	323.13					323.12	323.10		323.09	323.08	323.05	323.06	323.10	323.11	323.12	323.14	323.18	323.15	323.12
Distanze Terreno	-26.37	-26.14	-16.02	-15.12	-11.80					-3.43	0.00		5.12	7.43	10.95	14.07	17.88	19.10	19.76	22.92	23.33	25.85	29.86


SCAVI E BONIFICHE	
SCOTICO	13.55 m
BONIFICA	8.14 mq

RILEVATI	
RIEMPIMENTO	0.52 mq
RILEVATO	3.71 mq
TERRENO VEGETALE	4.82 m

SOVRASTRUTTURA STRADALE	
STRATO DI USURA	9.50 m
STRATO DI BINDER	9.50 m
STRATO DI BASE	9.50 m
STRATO DI FONDAZIONE	2.62 mq

MANUFATTI	
CORDOLO	0.08 mq

SEZIONE N. : 9
 Qt. prog. : 323.48
 Progr. Km : 0+160.000

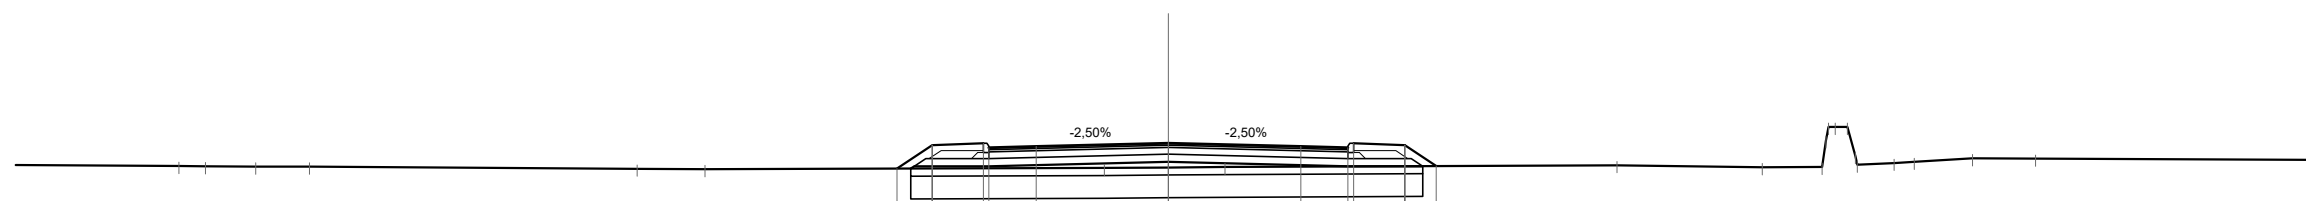

Scala 1:200

Qt. rif. 310.000

Quote Progetto Pavim.						322.81	323.43	323.48	323.36	323.48	323.43	322.88								
Dist. Parz. Progetto Pavim.						0.93	1.35	1.25	3.50	3.50	1.25	1.35	0.83							
Dist. Progetto Pavim.						-7.18	-6.25	-4.90	-4.75	-3.50	0.00	3.50	4.75	4.90	6.25	7.08				
Quote Progetto Sottof.						322.81	322.87	322.87	322.99	322.87	322.87	322.87	322.87							
Dist. Parz. Progetto Sottof.						0.10	1.97	4.75	4.75	1.97										
Dist. Progetto Sottof.						-6.82	-6.72	-4.75	0.00	-4.75	-6.72									
Quote Terreno		322.88	322.87	322.86	322.86			322.81	322.79							322.90			322.84	322.85
Distanze Terreno	-26.18	-25.48	-24.15	-22.73				-14.06	-12.26							11.87			15.71	17.29

SCAVI E BONIFICHE	
SCOTICO	13.63 m
BONIFICA	8.18 mq


RILEVATI	
RIEMPIMENTO	0.26 mq
RILEVATO	3.06 mq
TERRENO VEGETALE	4.74 m

SOVRASTRUTTURA STRADALE	
STRATO DI USURA	9.50 m
STRATO DI BINDER	9.50 m
STRATO DI BASE	9.50 m
STRATO DI FONDAZIONE	2.62 mq

SEZIONE N. : 13

Qt. prog. : 322.74

Progr. Km : 0+240.000

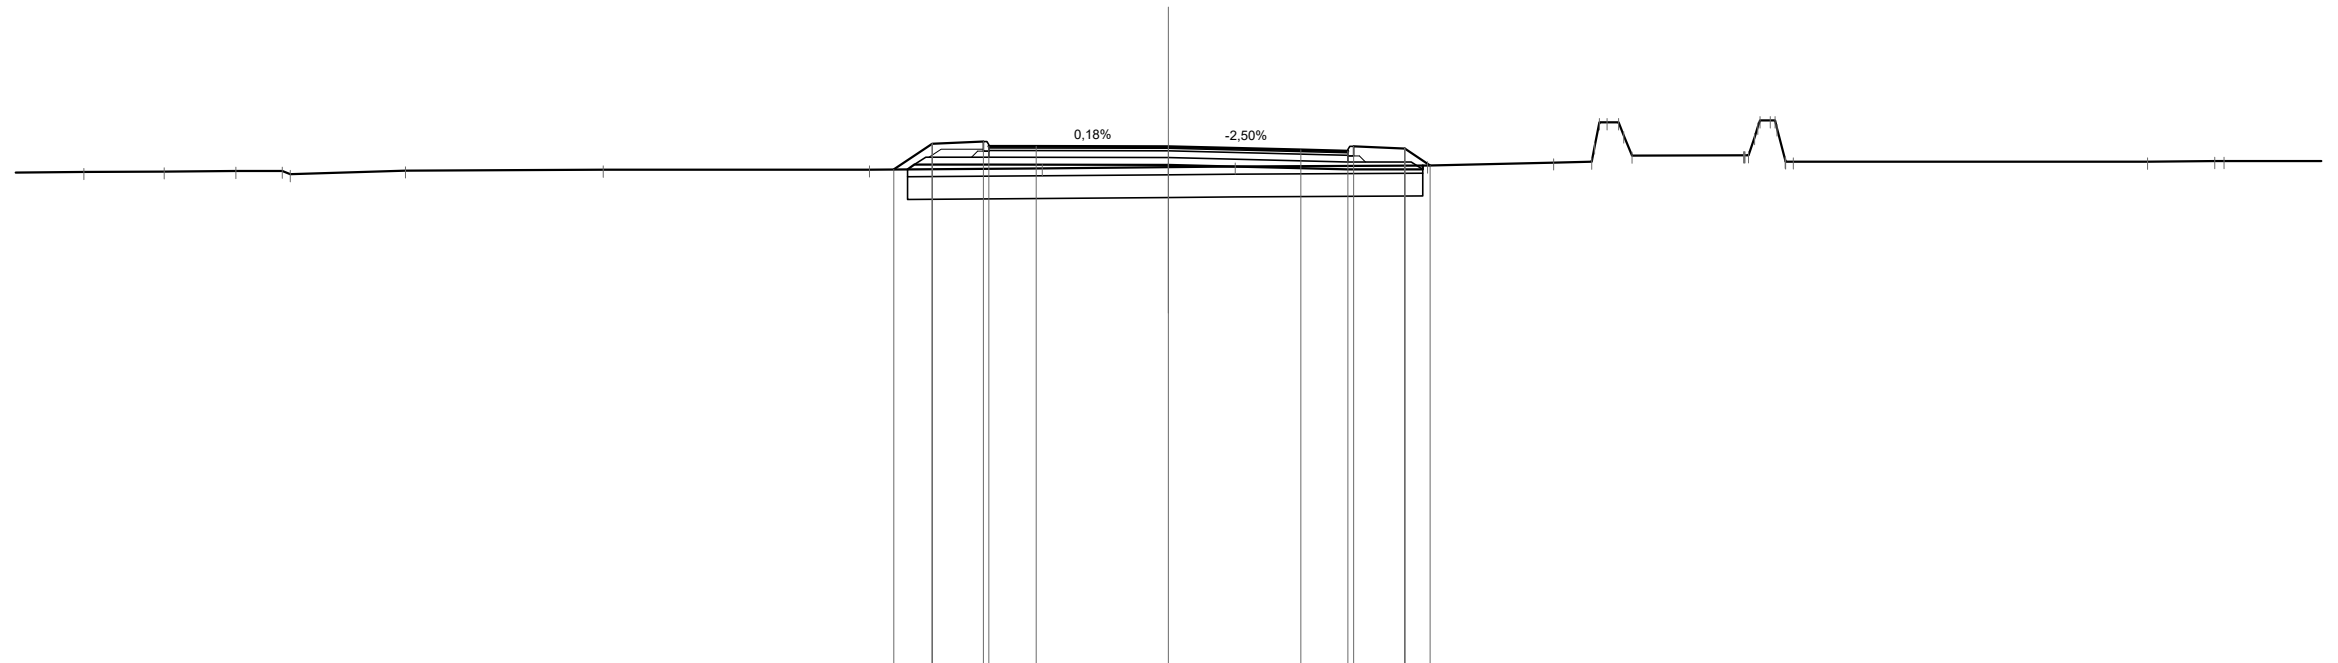


Scala 1:200

Qt. rif. 309.000

Quote Progetto Pavim.						322.13	322.81	322.87	322.75	322.74		322.74		322.65	322.62	322.74	322.69	322.24					
Dist. Parz. Progetto Pavim.						1.02	1.35	1.25		3.50		3.50		1.25	1.35	0.67							
Dist. Progetto Pavim.						-7.27	-6.25	-4.90	-4.75	-3.50		0.00		-3.50	4.75	4.90	-6.25	-6.92					
Quote Progetto Sottof.						322.13	322.26	322.26			322.25			322.13	322.13	322.23							
Dist. Parz. Progetto Sottof.						0.18	1.97			4.75		4.75		1.97									
Dist. Progetto Sottof.						-6.91	-6.72	-4.75			0.00			-4.75		-6.72							
Quote Terreno		-322.06	-322.08	-322.09	-322.10	-322.10	-322.13	-322.13	-322.16	-322.19	-322.21	-322.23	-322.31	-322.34	-323.38	-322.49	-322.50	-323.43	-322.34	-322.35			
Distanze Terreno		-28.69	-26.57	-24.68	-23.45	-23.24	-20.19	-14.96	-7.91	-3.34	0.00	1.76	6.85	10.19	11.20	11.91	12.26	15.22	15.93	16.53	25.91	27.68	27.93

SCAVI E BONIFICHE	
SCOTICO	13.87 m
BONIFICA	8.33 mq
RILEVATI	
RIEMPIMENTO	0.26 mq
RILEVATO	4.12 mq
TERRENO VEGETALE	4.95 m
SOVRASTRUTTURA STRADALE	
STRATO DI USURA	9.50 m
STRATO DI BINDER	9.50 m
STRATO DI BASE	9.50 m
STRATO DI FONDAZIONE	2.62 mq

SEZIONE N. : 14
 Qt. prog. : 322.52
 Progr. Km : 0+260.000

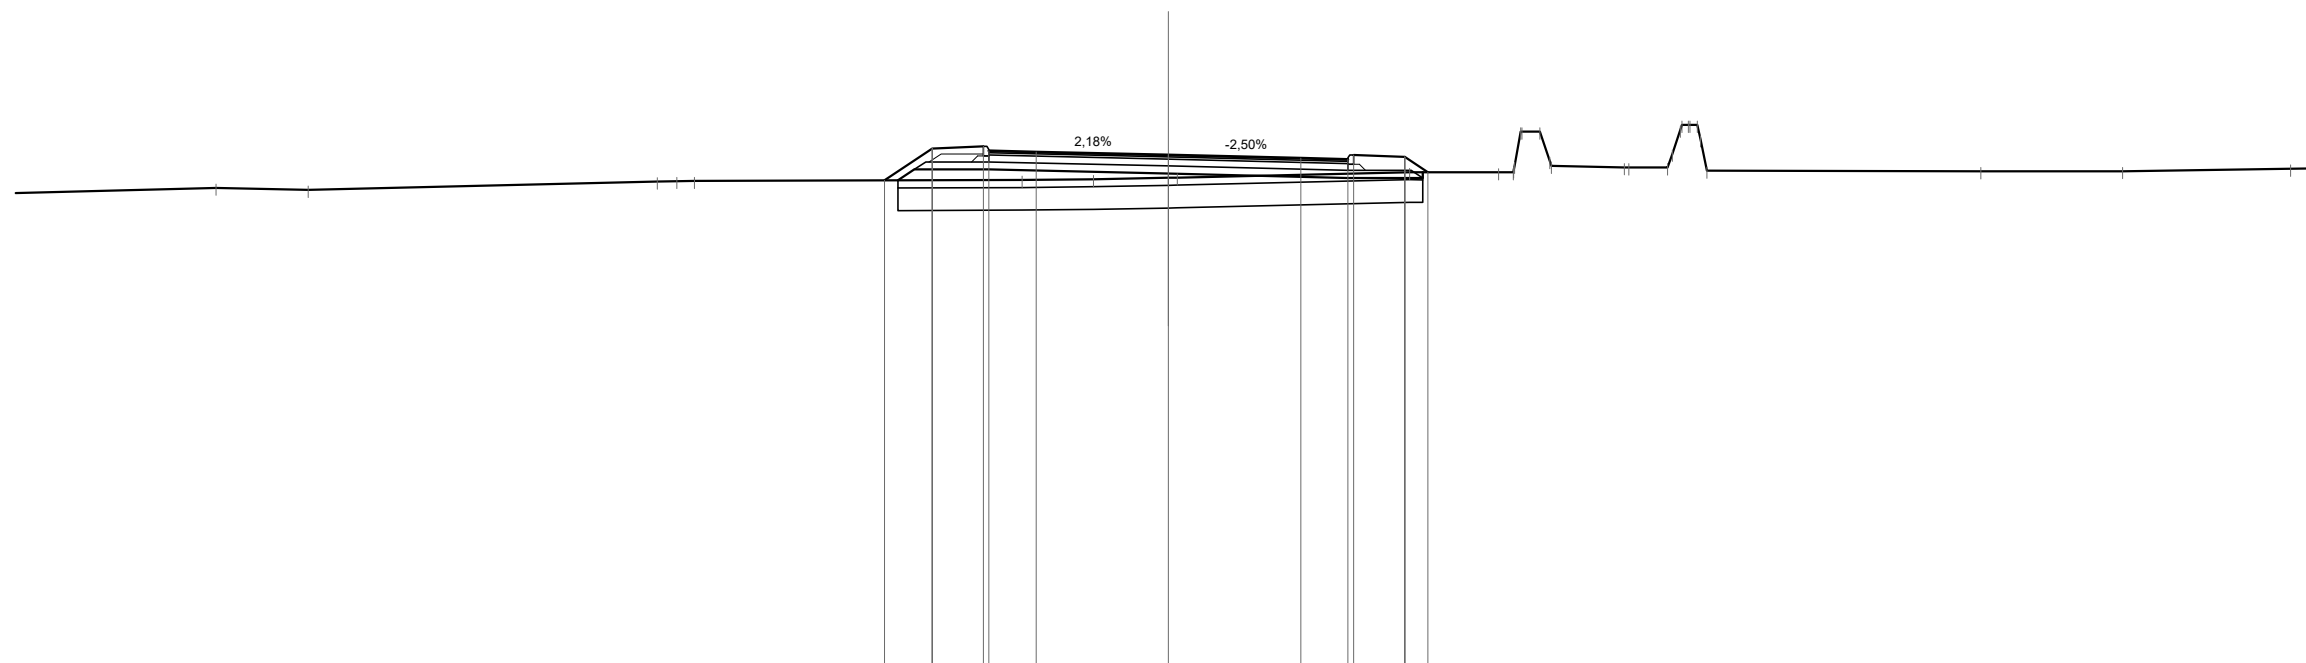

Scala 1:200

Qt. rif. 309.000

Quote Progetto Pavim.						321.84	322.69	322.74	322.62	322.59	322.52	322.43	322.40	322.52	322.46	322.06															
Dist. Parz. Progetto Pavim.						1.27	1.35	1.25		3.50		3.50	1.25	1.35	0.61																
Dist. Progetto Pavim.						-7.52	-6.25	-4.90	-4.75	-3.50	0.00	3.50	4.75	4.90	6.25	6.86															
Quote Progetto Sottof.						321.84	322.13	322.13			322.03		321.91		321.91	322.06															
Dist. Parz. Progetto Sottof.						0.43	1.97			4.75		4.75	1.97																		
Dist. Progetto Sottof.						-7.15	-6.72	-4.75			0.00		-4.75		-6.72																
Quote Terreno		-25.20	-321.64						321.81	321.82																					
Distanze Terreno		-13.52	-13.01	-12.54					-3.87	-1.98	0.00	0.23			-6.38	-8.73	-9.32	-9.85	-10.13		12.06	12.18	13.20	13.76	14.24			-21.49	-25.24		-29.69

SCAVI E BONIFICHE	
SCOTICO	14.33 m
BONIFICA	8.59 mq


RILEVATI	
RIEMPIMENTO	0.26 mq
RILEVATO	4.09 mq
TERRENO VEGETALE	4.81 m

SOVRASTRUTTURA STRADALE	
STRATO DI USURA	9.87 m
STRATO DI BINDER	9.87 m
STRATO DI BASE	9.87 m
STRATO DI FONDAZIONE	2.69 mq

SEZIONE N. : 15

Qt. prog. : 322.22

Progr. Km : 0+280.000

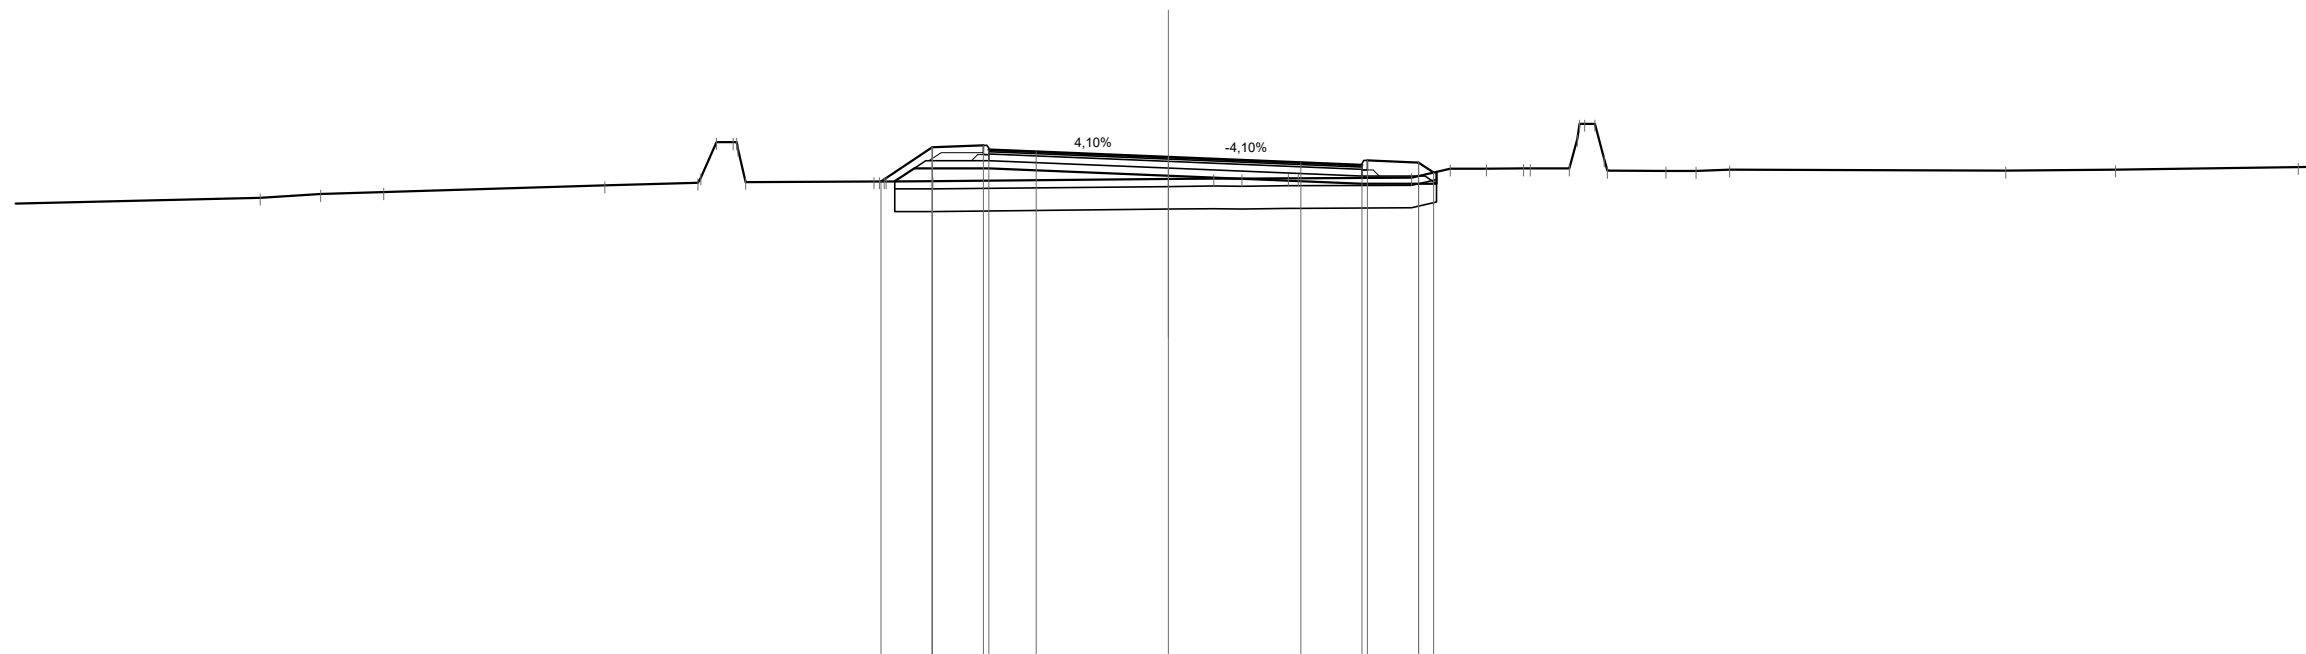

Scala 1:200

Qt. rif. 309.000


Quote Progetto Pavim.								321.58	322.48	322.53	322.41	322.36			322.22		322.08	322.01	322.13	322.08	321.81														
Dist. Parz. Progetto Pavim.								1.35	1.35	1.25		3.50			3.50		1.62	1.35	0.40																
Dist. Progetto Pavim.								-7.60	-6.25	-4.90	-4.75	-3.50			0.00		-3.50	5.12	5.27	6.62	7.01														
Quote Progetto Sottof.								321.58	321.92	321.92				321.73			321.52	321.52	321.83																
Dist. Parz. Progetto Sottof.								0.52	1.97			4.75			5.12		1.97																		
Dist. Progetto Sottof.								-7.24	-6.72	-4.75				0.00			-5.12	-7.09																	
Quote Terreno		321.15	321.24	321.29		321.47		321.58	321.58	321.58				321.64	321.65	321.65	321.66	321.66	321.68	321.91	321.92	321.92	321.92	321.92	323.10	321.86		321.86		321.85	321.89		321.89		321.96
Distanze Terreno		-24.03	-22.43	-20.77		-14.92		-7.79	-7.47	-6.24				0.00	1.20	1.95	3.17	3.43	6.43	7.46	8.41	9.39	9.57	10.61	11.28	11.61		13.17	13.96	14.85		22.16	25.05	29.89	

SCAVI E BONIFICHE	
SCOTICO	15.67 m
BONIFICA	9.41 mq

RILEVATI	
RIEMPIMENTO	0.26 mq
RILEVATO	5.50 mq
TERRENO VEGETALE	5.22 m

SOVRASTRUTTURA STRADALE	
STRATO DI USURA	10.60 m
STRATO DI BINDER	10.60 m
STRATO DI BASE	10.60 m
STRATO DI FONDAZIONE	2.84 mq

SEZIONE N. : 17
 Qt. prog. : 321.58
 Progr. Km : 0+320.000

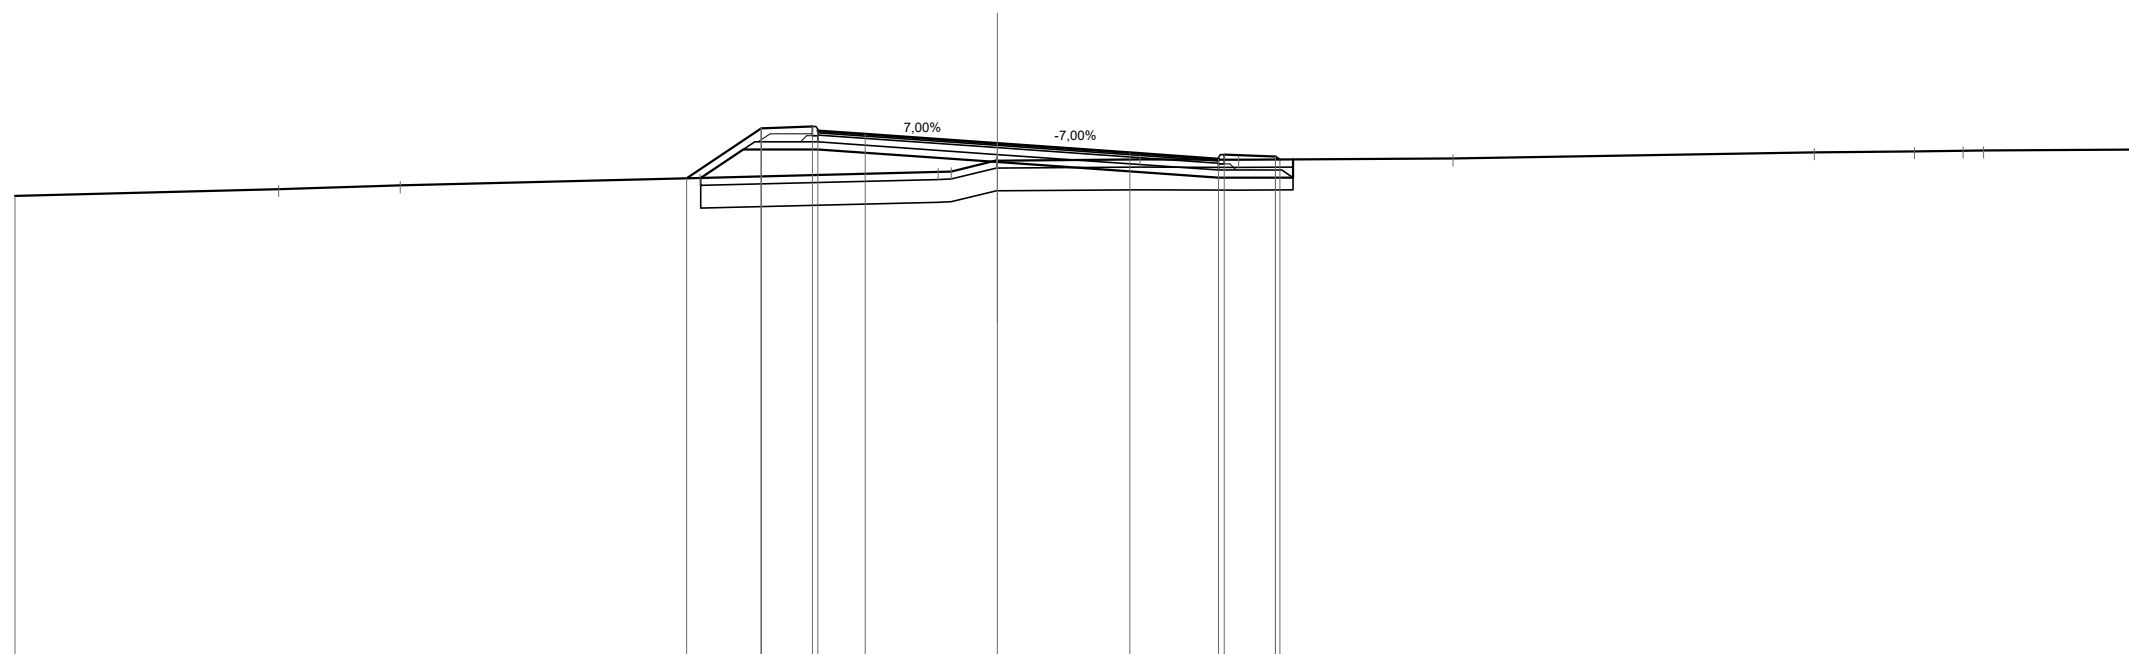

Scala 1:200

Qt. rif. 308.000


Quote Progetto Pavim.						320.66	321.98	322.03	321.91	321.82		321.58	321.33	321.17	321.29	321.24	321.15
Dist. Parz. Progetto Pavim.						1.97	1.35	1.25		3.50		3.50	2.35	1.35			
Dist. Progetto Pavim.						-8.22	-6.25	-4.90	-4.75	-3.50		0.00	-3.50	5.85	6.00	7.35	7.47
Quote Progetto Sottof.						320.67	321.42	321.42				321.09		320.68	320.68	321.16	
Dist. Parz. Progetto Sottof.						1.13	1.97			4.75			5.85	1.97			
Dist. Progetto Sottof.						-7.85	-6.72	-4.75			0.00		-5.85	-7.82			
Quote Terreno		320.19	320.37	320.47		320.67					320.83	321.13	321.16	321.15			321.18
Distanze Terreno	-25.99		-19.02	-15.80	-7.87						-1.57	-0.02	-3.77	-6.38			-12.05

SCAVI E BONIFICHE	
SCOTICO	16.47 m
BONIFICA	9.87 mq

RILEVATI	
RIEMPIMENTO	0.26 mq
RILEVATO	11.49 mq
TERRENO VEGETALE	6.65 m

SOVRASTRUTTURA STRADALE	
STRATO DI USURA	10.60 m
STRATO DI BINDER	10.60 m
STRATO DI BASE	10.60 m
STRATO DI FONDAZIONE	2.84 mq

SEZIONE N. : 18
 Qt. prog. : 321.26
 Progr. Km : 0+340.000

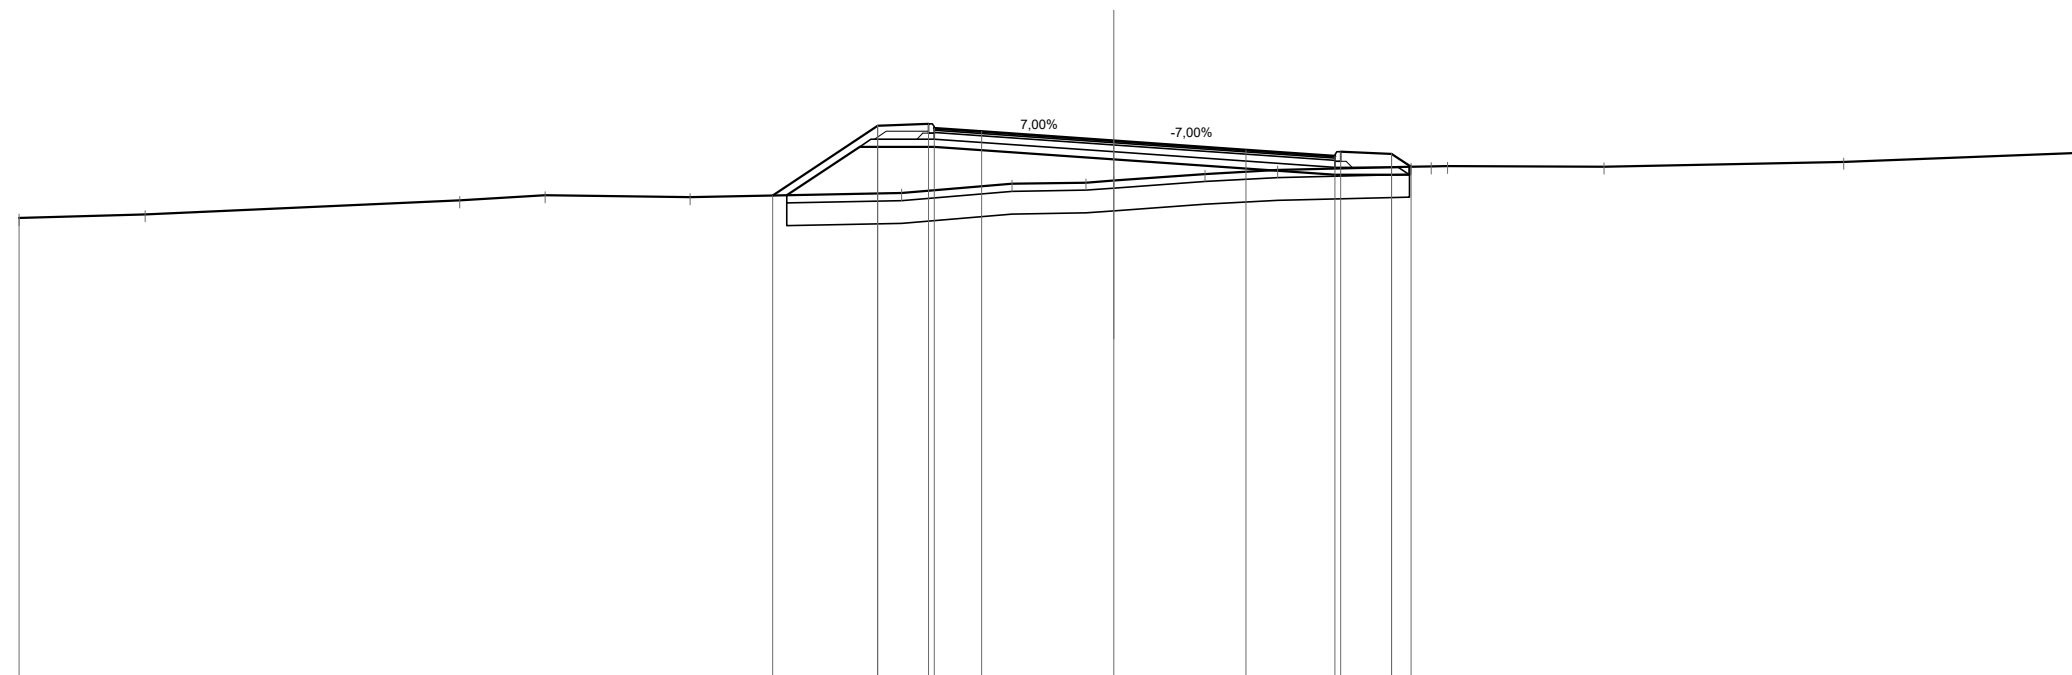

Scala 1:200

Qt. rif. 307.000

Quote Progetto Pavim.							319.81	321.66	321.71	321.59	321.50		321.26		321.01	320.85	320.97	320.92	320.57			
Dist. Parz. Progetto Pavim.							2.77	1.35	1.25	3.50			3.50		2.35	1.35	0.52					
Dist. Progetto Pavim.							-9.02	-6.25	-4.90	-4.75	-3.50		0.00		-3.50	-5.85	-6.00	-7.35	-7.87			
Quote Progetto Sottof.							319.82	321.10	321.10				320.77			320.36	320.36	320.57	320.57			
Dist. Parz. Progetto Sottof.							1.93	1.97			4.75				5.85	1.97						
Dist. Progetto Sottof.							-8.65	-6.72	-4.75				0.00		-5.85	-7.82						
Quote Terreno	319.22	319.32	319.68	319.82	319.77			319.88		320.12		320.15	320.21	320.38	320.49		320.57	320.58	320.59	320.58	320.70	320.97
Distanze Terreno	-28.96	-25.62	-17.31	-15.05	-11.21			-5.61		-2.70		-0.74	0.00	-2.41	-4.33		-7.87	-8.40	-8.84	-12.97	-19.31	-26.14

SCAVI E BONIFICHE	
SCOTICO	17.45 m
BONIFICA	10.47 mq


RILEVATI	
RIEMPIMENTO	0.52 mq
RILEVATO	18.69 mq
TERRENO VEGETALE	8.21 m

SOVRASTRUTTURA STRADALE	
STRATO DI USURA	10.60 m
STRATO DI BINDER	10.60 m
STRATO DI BASE	10.60 m
STRATO DI FONDAZIONE	2.84 mq

SEZIONE N. : 19

Qt. prog. : 320.97

Progr. Km : 0+360.000

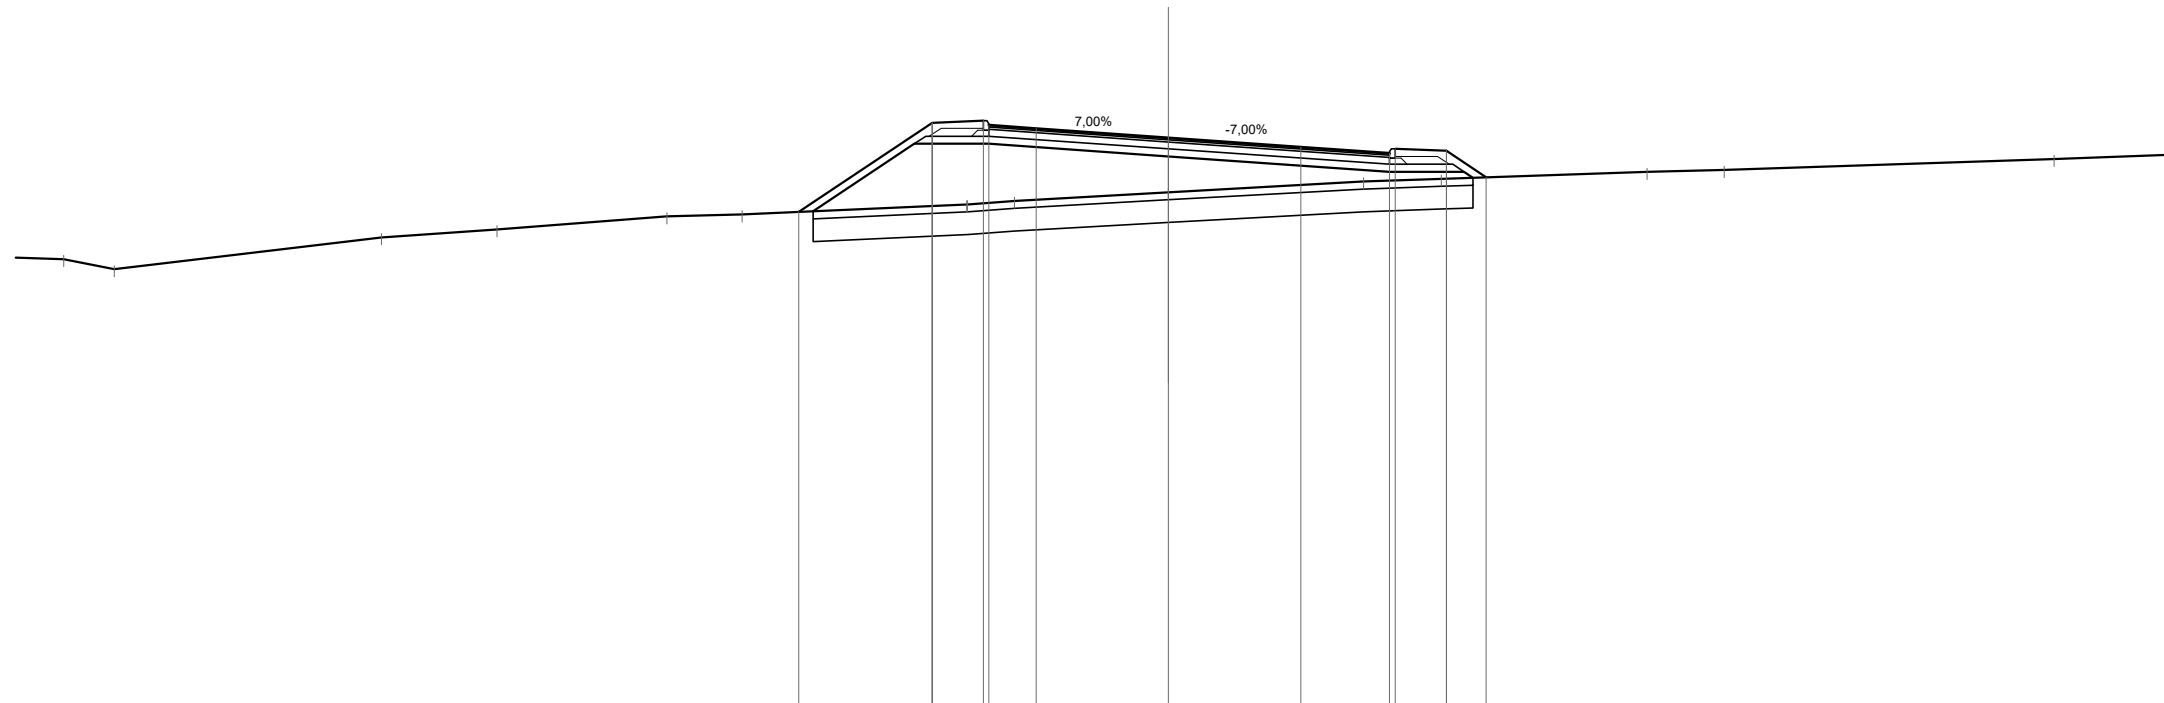

Scala 1:200

Qt. rif. 306.000

Quote Progetto Pavim.					319.01		321.37	321.43	321.31	321.22		320.97		320.73	320.56	320.68	320.63	319.93			
Dist. Parz. Progetto Pavim.						3.53	1.35	1.25	3.50		3.50		2.35	1.35	1.05						
Dist. Progetto Pavim.						-9.78	-6.25	-4.90	-4.75	-3.50		0.00		-3.50	5.85	6.00	7.35	8.40			
Quote Progetto Sottof.					319.03		320.82	320.82				320.48			320.07	320.07	320.07	319.92			
Dist. Parz. Progetto Sottof.					2.67		1.97		4.75			5.85		1.97	0.24	0.24					
Dist. Progetto Sottof.					-9.40		-6.72	-4.75			0.00			-5.85	7.82	8.06					
Quote Terreno	317.77	317.50						319.21	319.21	319.31		319.53		319.82	319.89			320.07	320.12	320.41	320.52
Distanze Terreno	-29.23	-27.89						-5.34	-5.32	-4.07		0.00		-5.16	-7.22			-12.66	-14.71	-23.43	-26.42

SCAVI E BONIFICHE	
SCOTICO	15.24 m
BONIFICA	9.14 mq


RILEVATI	
RIEMPIMENTO	0.52 mq
RILEVATO	10.75 mq
TERRENO VEGETALE	6.40 m

SOVRASTRUTTURA STRADALE	
STRATO DI USURA	9.87 m
STRATO DI BINDER	9.87 m
STRATO DI BASE	9.87 m
STRATO DI FONDAZIONE	2.69 mq

SEZIONE N. : 23

Qt. prog. : 320.82

Progr. Km : 0+440.000

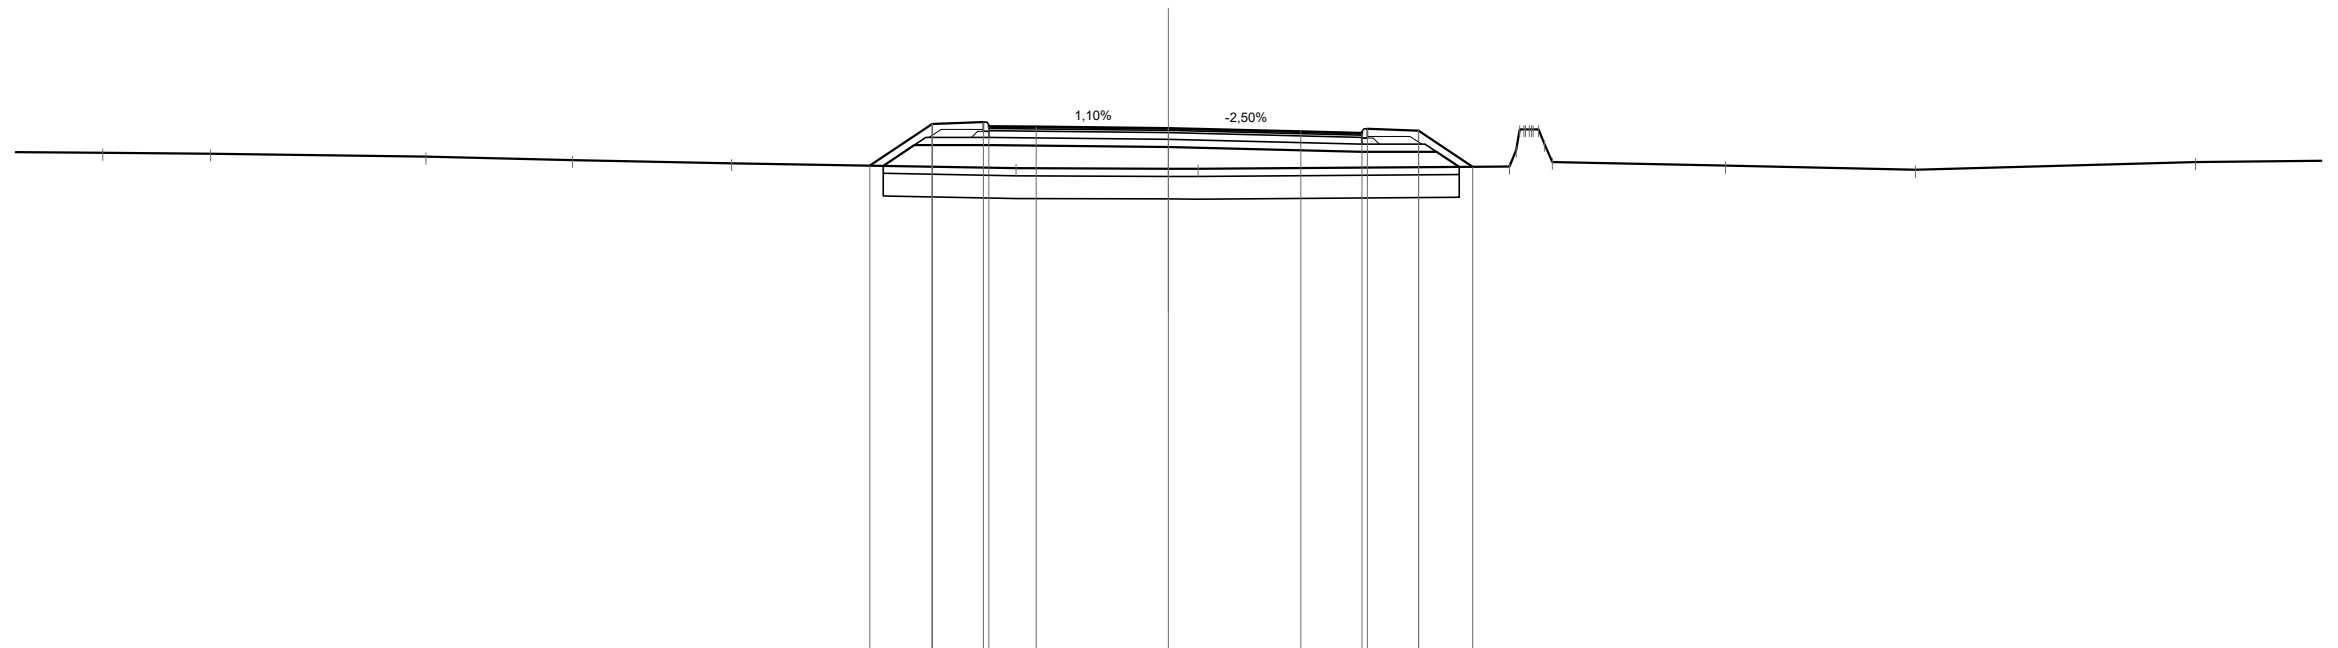

Scala 1:200

Qt. rif. 307.000


Quote Progetto Pavim.							319.84	320.94	320.99	320.87	320.86		320.82	320.73	320.69	320.81	320.76	319.80								
Dist. Parz. Progetto Pavim.							1.65	1.35	1.25	3.50			3.50	1.62	1.35	1.43										
Dist. Progetto Pavim.							-7.90	-6.25	-4.90	-4.75	-3.50		0.00	-3.50	5.12	5.27	6.62	8.05								
Quote Progetto Sottof.							319.83	320.38	320.38				320.33		320.20	320.20	319.80									
Dist. Parz. Progetto Sottof.							0.83	1.97		4.75			5.12		1.97	0.60										
Dist. Progetto Sottof.							-7.55	-6.72	-4.75			0.00		5.12	-7.09	-7.69										
Quote Terreno	-28.20	-320.18	-25.34	-320.15	-19.65	-320.07	-15.77	-319.98	-11.56	-319.90	-4.03	-319.77	-0.00	-319.75	-319.75			319.81	320.80	319.93	-14.74	-319.84	-19.76	-319.73	-27.18	-319.93
Distanze Terreno																			9.02	9.54	10.15					

SCAVI E BONIFICHE	
SCOTICO	13.70 m
BONIFICA	8.22 mq

RILEVATI	
RIEMPIMENTO	0.52 mq
RILEVATO	4.22 mq
TERRENO VEGETALE	5.01 m

SOVRASTRUTTURA STRADALE	
STRATO DI USURA	9.50 m
STRATO DI BINDER	9.50 m
STRATO DI BASE	9.50 m
STRATO DI FONDAZIONE	2.62 mq

SEZIONE N. : 24
 Qt. prog. : 321.03
 Progr. Km : 0+460.000

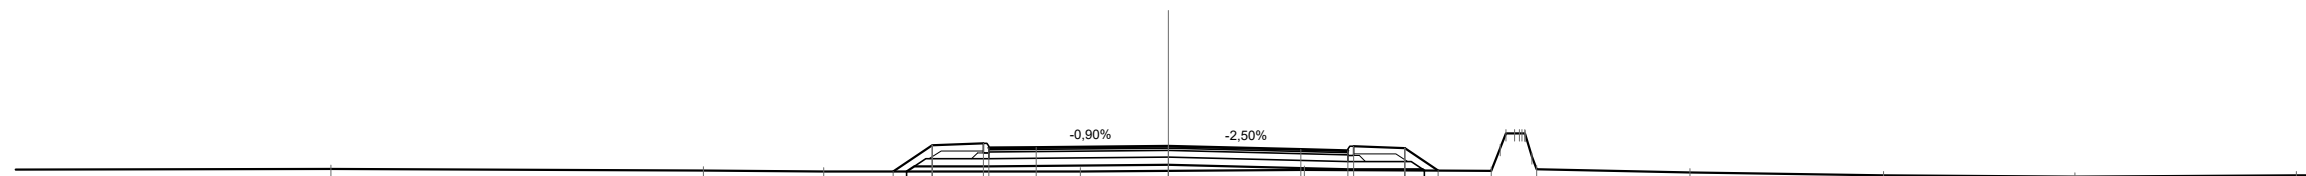

Scala 1:200

Qt. rif. 308.000


Quote Progetto Pavim.				320.36	321.05	321.11	320.99	321.00		321.03		320.94	320.91	321.03	320.98	320.39													
Dist. Parz. Progetto Pavim.				1.04	1.35	1.25		3.50		3.50		1.25	1.35	0.88															
Dist. Progetto Pavim.				-7.29	-6.25	-4.90	-4.75	-3.50		0.00		-3.50	4.75	4.90	6.25	7.13													
Quote Progetto Sottof.				320.36	320.50	320.50			320.54	0.00		320.42	4.75	4.90	6.25	320.42	320.39												
Dist. Parz. Progetto Sottof.				0.20	1.97			4.75			4.75		1.97	0.65	0.95														
Dist. Progetto Sottof.				-6.93	-6.72	-4.75			0.00		-4.75		6.72	6.77															
Quote Terreno		-22.16		-320.43				-320.36		-320.38		-320.40				320.38	321.37	320.76	320.42		-320.34			-320.26		-320.23		-320.26	
Distanze Terreno		-22.16			-12.30			-9.12			-2.33		0.00		-3.59		8.54	9.15	9.62	9.74		-13.80			-18.92		-23.98		-29.84

SCAVI E BONIFICHE	
STERRO	0.50 mq
SCOTICO	12.51 m
BONIFICA	7.50 mq

RILEVATI	
RILEVATO	0.37 mq
TERRENO VEGETALE	3.04 m

SOVRASTRUTTURA STRADALE	
STRATO DI USURA	9.50 m
STRATO DI BINDER	9.50 m
STRATO DI BASE	9.50 m
STRATO DI FONDAZIONE	2.44 mq

SEZIONE N. : 25
Qt. prog. : 321.32
Progr. Km : 0+480.000

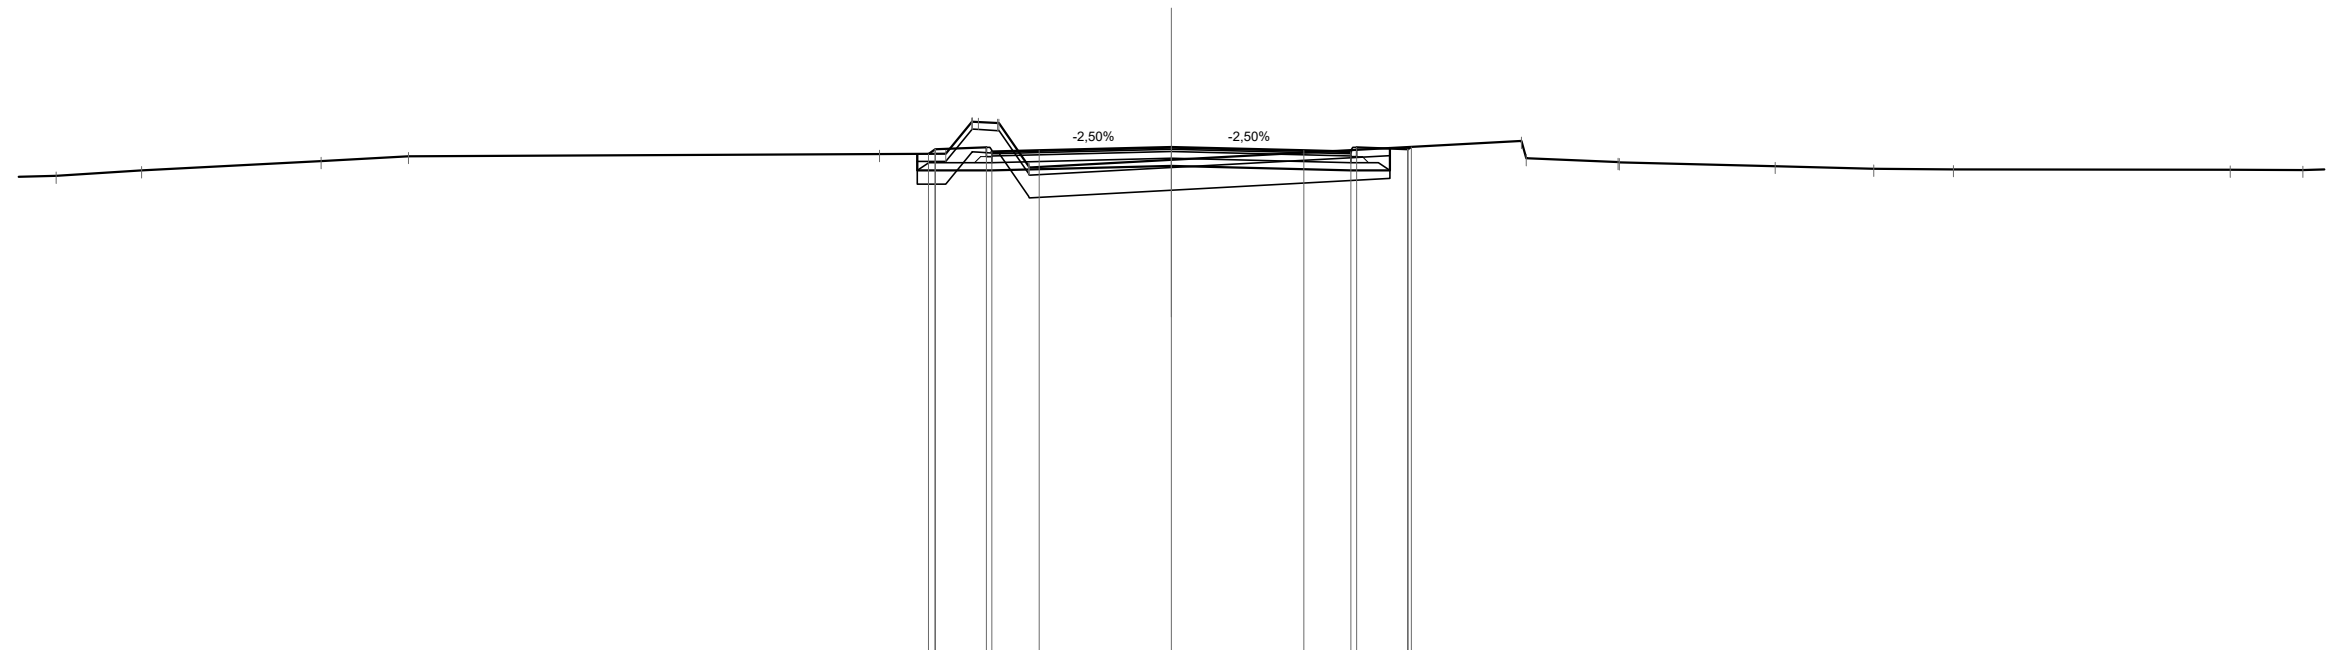

Scala 1:200

Qt. rif. 308.000


Quote Progetto Pavim.									321.15	321.27			321.32		321.23			321.20	321.32	321.27	321.33				
Dist. Parz. Progetto Pavim.									1.35	1.25	3.50		3.50		1.25	1.35									
Dist. Progetto Pavim.									-6.43	-6.25	-4.90	-4.75	-3.50	0.00	-3.50	4.75	4.90	6.25	6.35						
Quote Progetto Sottof.									321.14	320.71			320.83			320.71	320.71	321.30							
Dist. Parz. Progetto Sottof.									1.97			4.75				1.03									
Dist. Progetto Sottof.									-6.72	-4.75	0.00				-4.75	-5.78									
Quote Terreno		320.56	320.71	320.96	321.09	321.14	321.15	321.99	321.96	321.96	320.78		320.99			321.49	321.03	320.93	320.92		320.82	320.75	320.74	320.73	320.72
Distanze Terreno	-29.51	-27.25	-22.50	-20.19	-7.72	-5.98	-5.28	-4.60	-4.57	-3.76	0.00				9.26	9.38	11.82	11.85		15.97	18.58	20.69	28.01	29.93	

SCAVI E BONIFICHE	
SCOTICO	13.45 m
BONIFICA	8.07 mq

RILEVATI	
RILEVATO	0.06 mq
TERRENO VEGETALE	3.88 m

SOVRASTRUTTURA STRADALE	
STRATO DI USURA	9.50 m
STRATO DI BINDER	9.50 m
STRATO DI BASE	9.50 m
STRATO DI FONDAZIONE	2.62 mq

SEZIONE N. : 27
 Qt. prog. : 321.80
 Progr. Km : 0+520.000

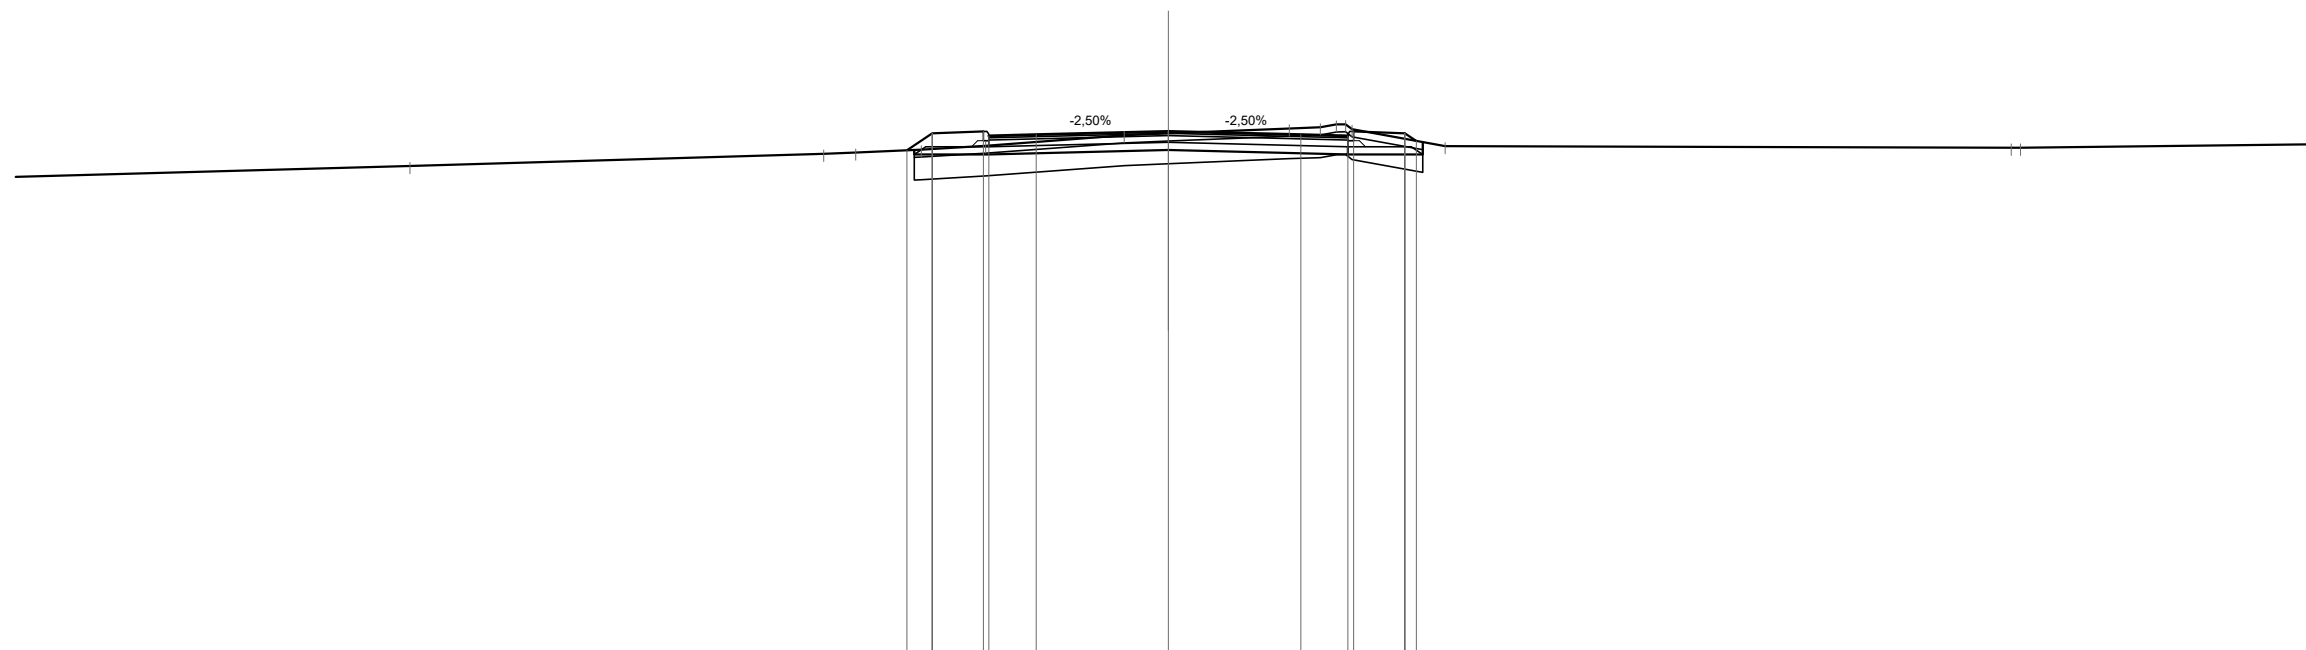


Quote Progetto Pavim.				321.30	321.74	321.80	321.68	321.71	321.80	321.71	321.68	321.80	321.74	321.54				
Dist. Parz. Progetto Pavim.				0.67	1.35	1.25	3.50	3.50	1.25	1.35								
Dist. Progetto Pavim.				-6.92	-6.25	-4.90	-4.75	-3.50	0.00	3.50	4.75	4.90	6.25	6.56				
Quote Progetto Sottof.				321.31	321.19	321.19			321.31	321.19	321.19	321.19	321.19	321.51				
Dist. Parz. Progetto Sottof.				1.97			4.75		4.75			1.97						
Dist. Progetto Sottof.				-6.72	-4.75		0.00		0.00		-4.75		-6.72					
Quote Terreno				321.31	321.41	321.69	321.74	321.87	321.90	321.98	321.85	321.40		321.36				
Distanze Terreno				-20.07	-320.88	-9.12	-8.28	-6.54	-4.84	-1.18	0.00	3.20	4.02	4.68	4.85	7.32	22.30	22.54

SCAVI E BONIFICHE	
STERRO	2.98 mq
SCOTICO	13.46 m
RILEVATI	
TERRENO VEGETALE	3.37 m
SOVRASTRUTTURA STRADALE	
STRATO DI USURA	9.50 m
STRATO DI BINDER	9.50 m
STRATO DI BASE	9.50 m
STRATO DI FONDAZIONE	2.62 mq

SEZIONE N. : 29

Qt. prog. : 321.96

Progr. Km : 0+560.000

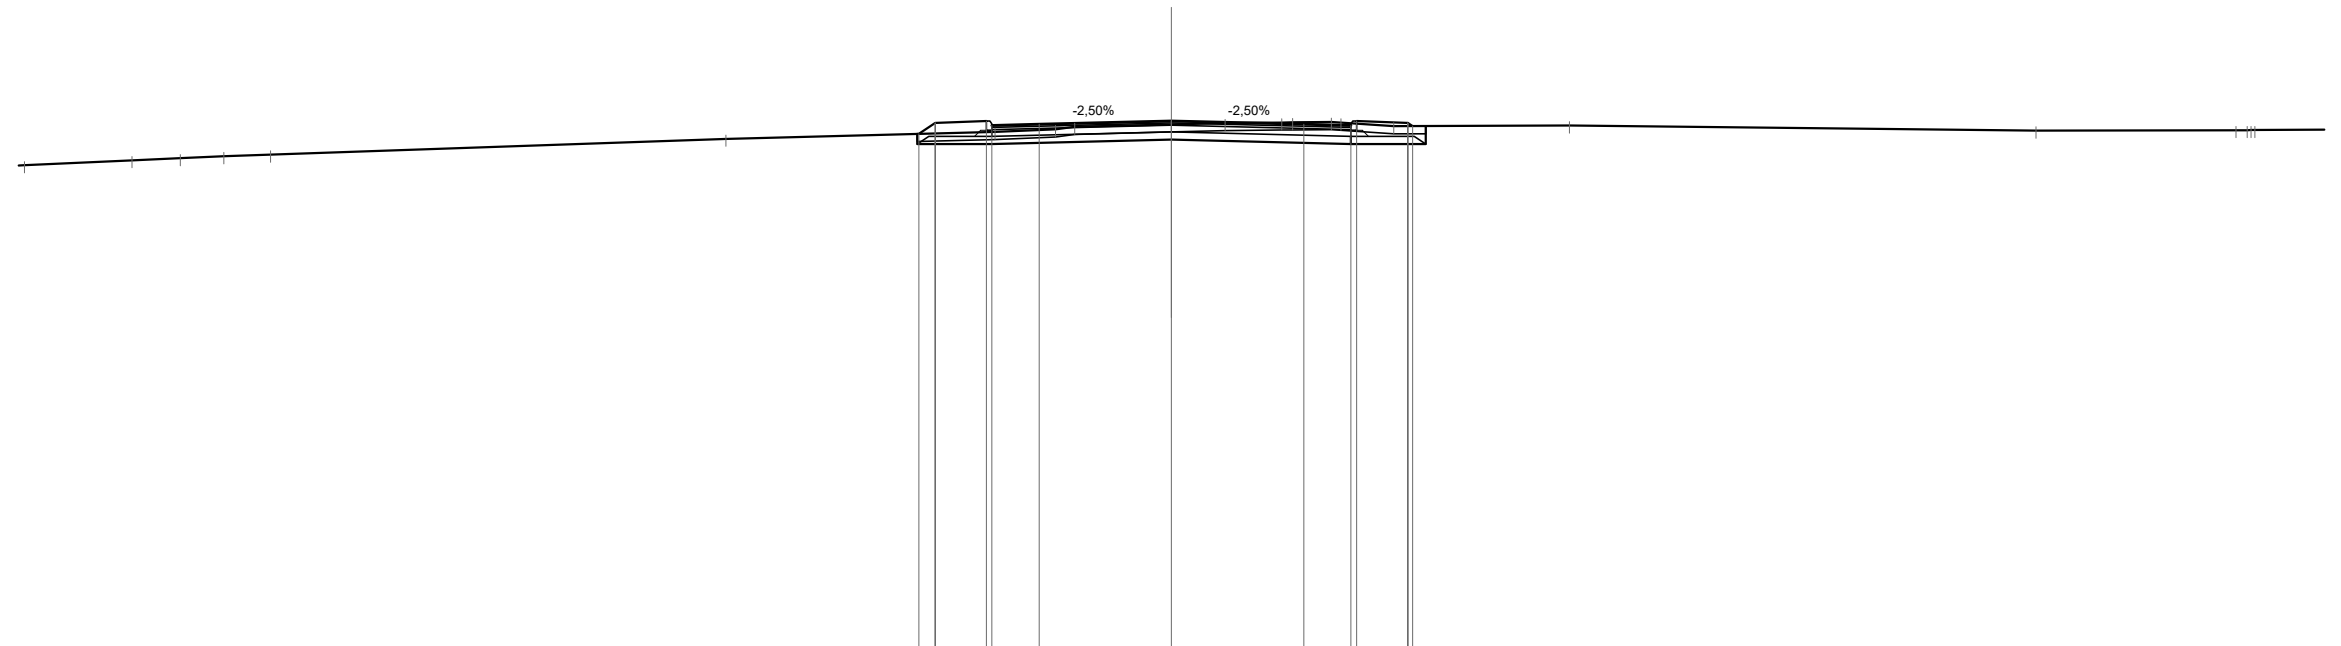


Scala 1:200

Qt. rif. 308.000

Quote Progetto Pavim.							321.62	321.91		321.96		321.88		321.84	321.96		321.91	321.83
Dist. Parz. Progetto Pavim.							0.43	1.35	1.25	3.50		3.50	1.25	1.35				
Dist. Progetto Pavim.							-6.68	-6.25	-4.90	-4.75	-3.50		-3.50	-4.75	-4.90	-6.25	-6.38	
Quote Progetto Sottof.							321.62	321.35		321.35		321.47		321.35	321.35	321.35	321.83	
Dist. Parz. Progetto Sottof.							1.97			4.75		4.75			1.97			
Dist. Progetto Sottof.							-6.72		-4.75		-0.00		-4.75		-6.72			
Quote Terreno	-30.35	-320.79									-11.79		-321.49					
Distanze Terreno	-30.35	-27.50	-320.92		-26.22	-320.98		-25.08	-321.03		-23.84	-321.07						

SVINCOLO PER NOCI

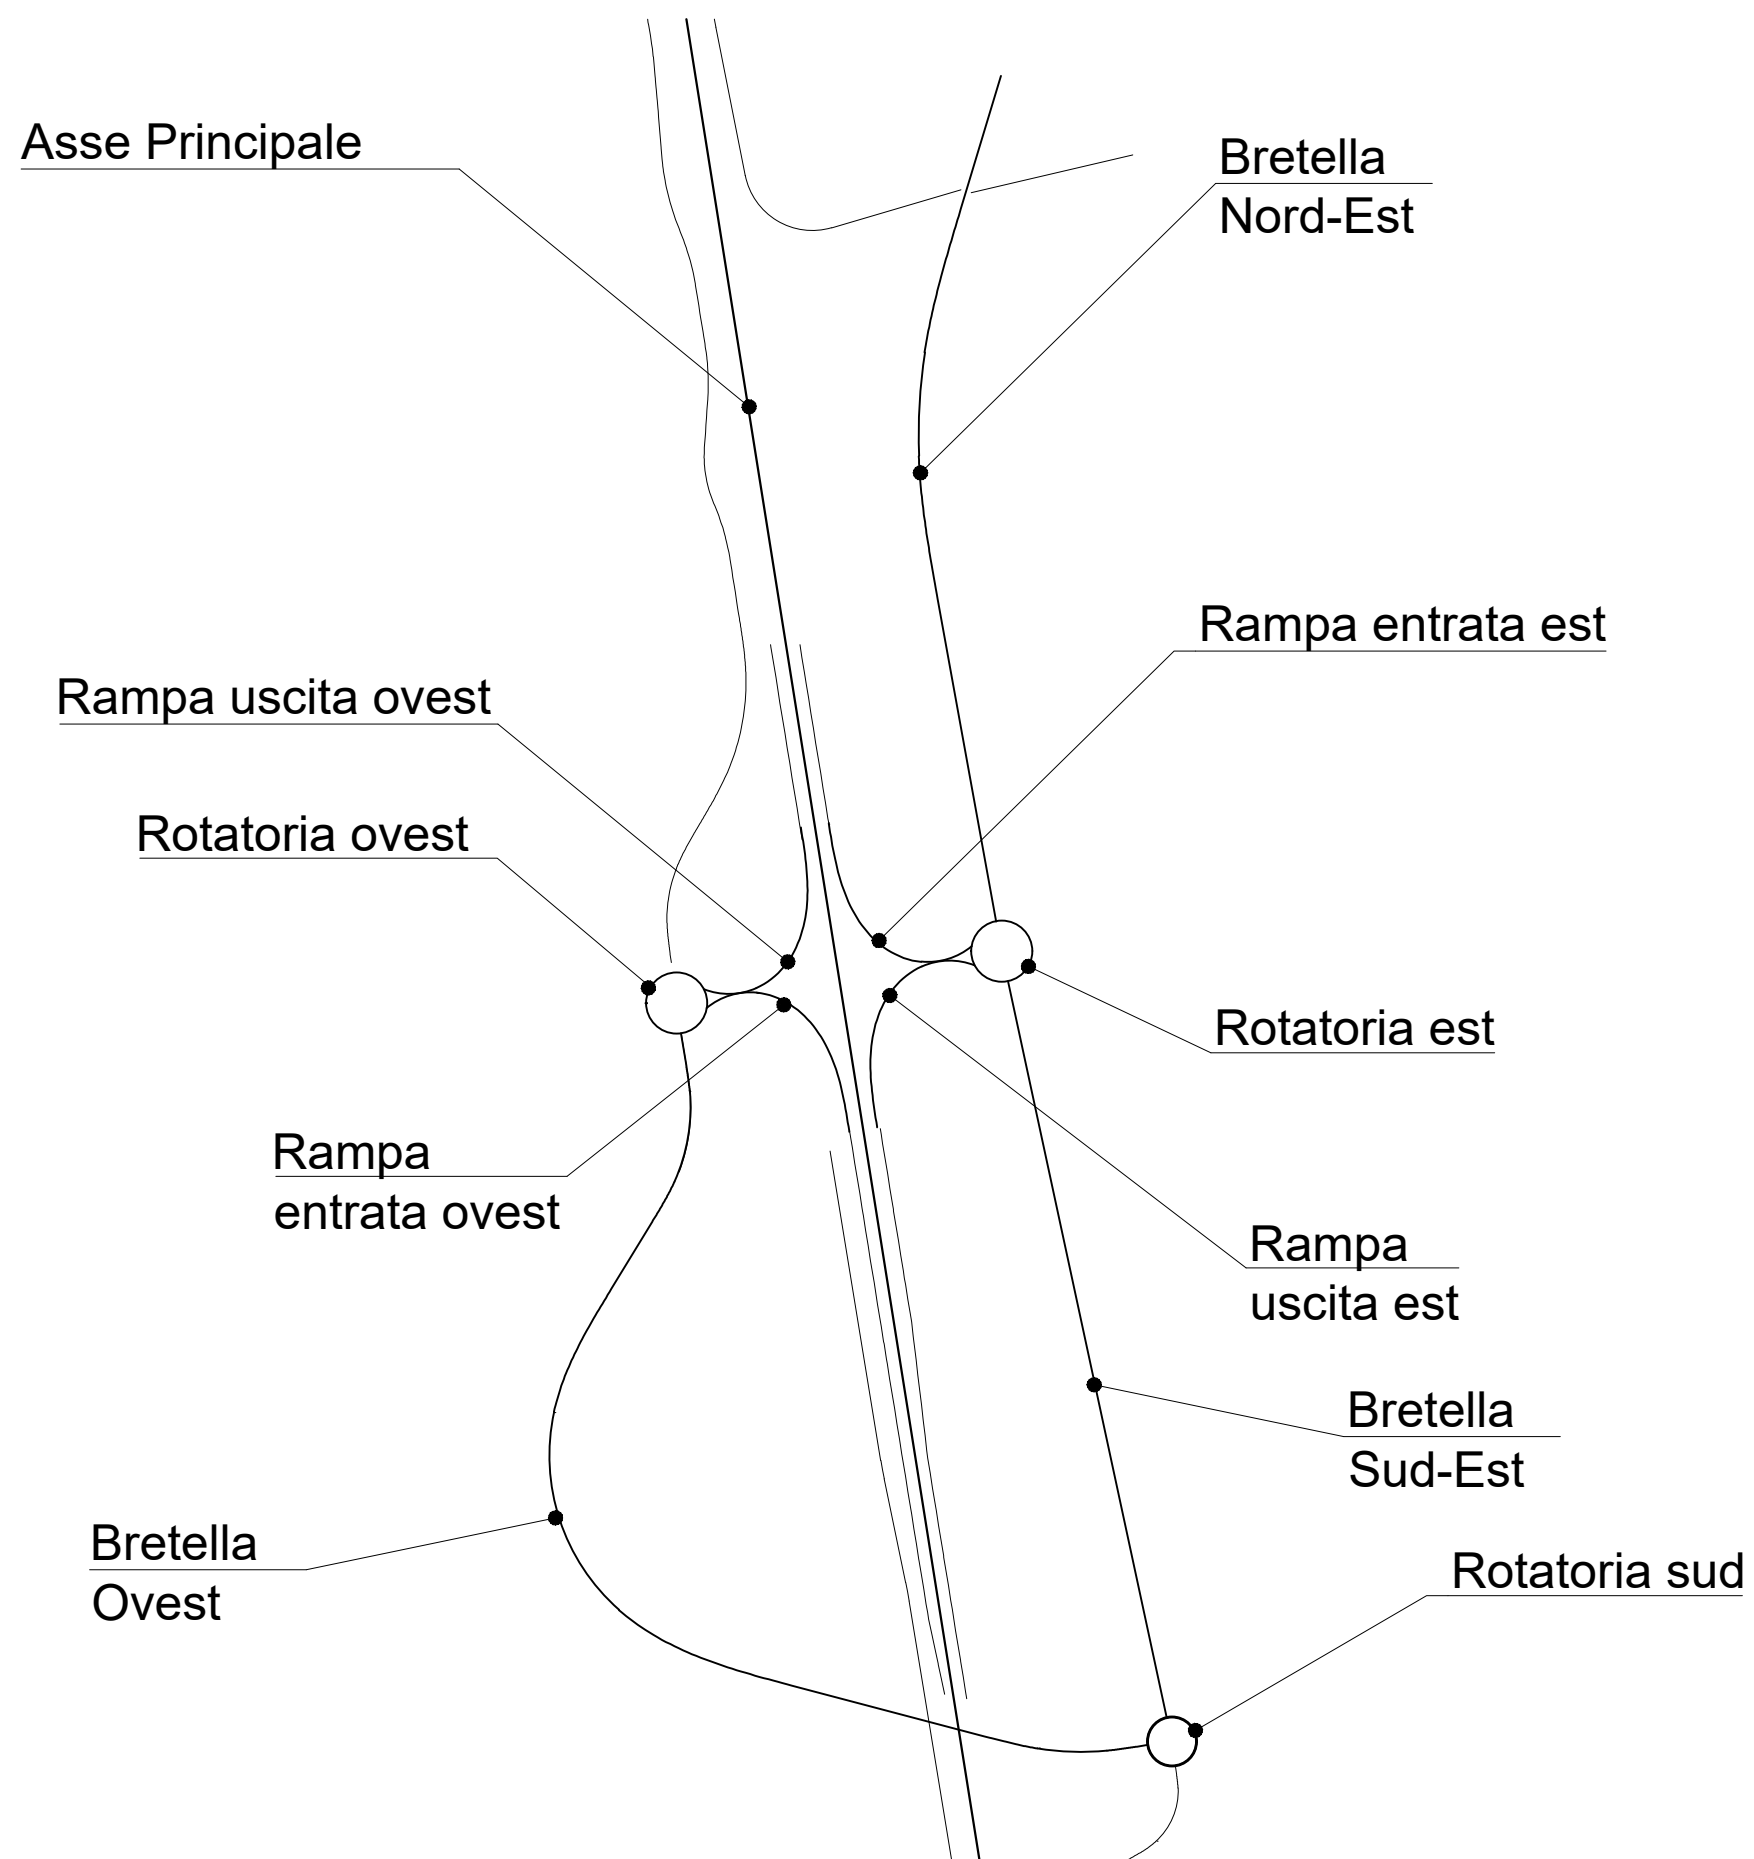


SCAVI E BONIFICHE	
SCOTICO	26.77 m
BONIFICA	16.06 mq

RILEVATI	
RIEMPIMENTO	0.63 mq
RILEVATO	116.72 mq
TERRENO VEGETALE	12.27 m

SOVRASTRUTTURA STRADALE	
STRATO DI USURA	9.01 m
STRATO DI BINDER	9.01 m
STRATO DI BASE	9.01 m
STRATO DI FONDAZIONE	2.63 mq
MARCIAPIEDE	1.20 m

MANUFATTI	
CORDOLO	0.12 mq

SEZIONE N. : 1
 Qt. prog. : 331.65
 Progr. Km : 0+000.000

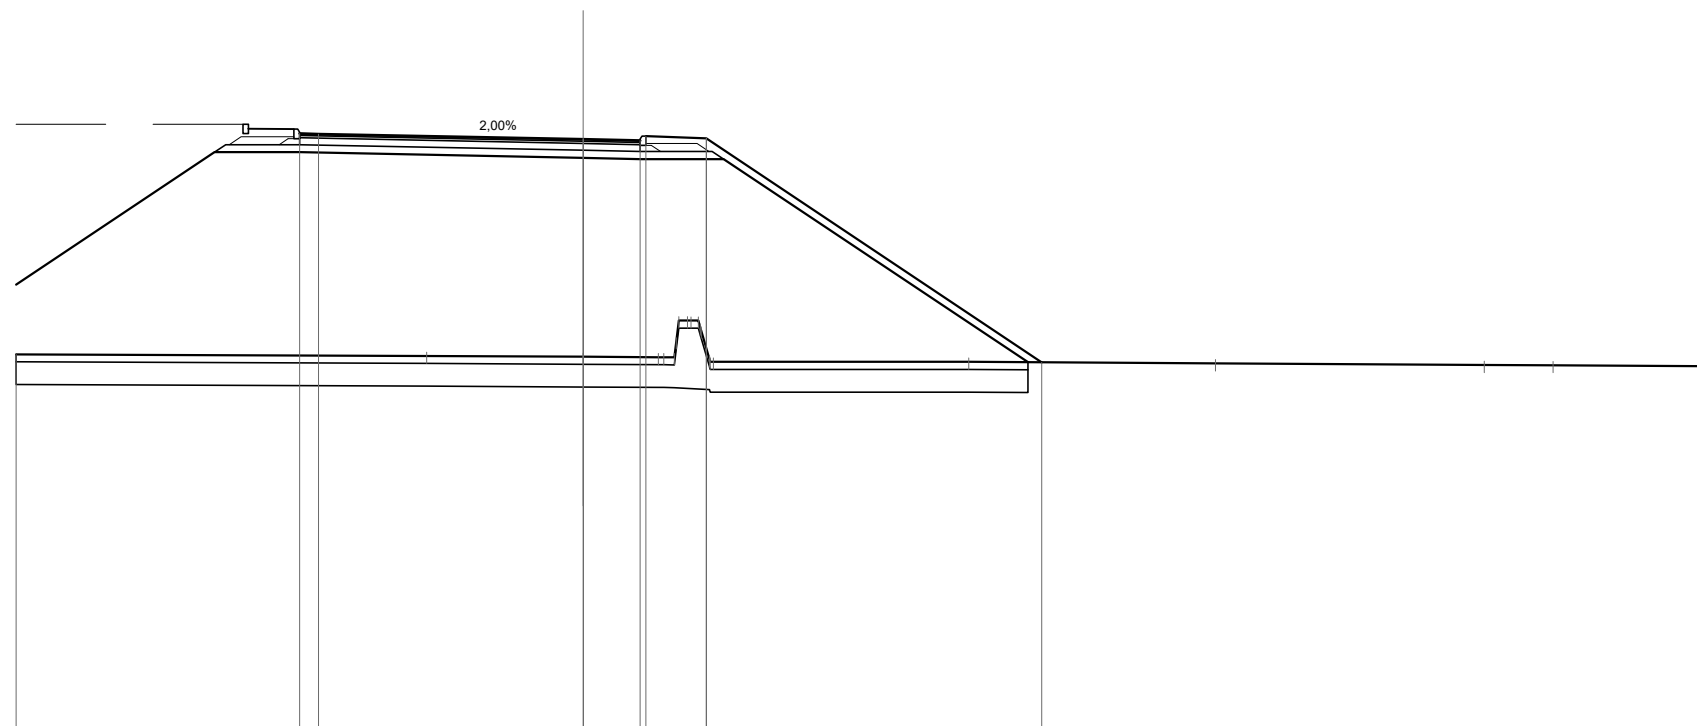

Scala 1:200

Qt. rif. 316.000

Quote Progetto Pavim.				331.80 331.79			331.65 331.65	331.62 331.74	331.67		325.75		
Dist. Parz. Progetto Pavim.				0.50	7.00		1.50	1.60		8.88			
Dist. Progetto Pavim.				-7.50 -7.00			0.00 0.01	1.51 1.66	3.26		-12.14		
Quote Progetto Sottof.	327.81		331.31	331.31			331.16	331.13	331.13		325.75		
Dist. Parz. Progetto Sottof.	5.25		2.25		7.50		1.51	2.21		8.06			
Dist. Progetto Sottof.	-15.00		-9.75	-7.50		0.00	1.51	3.72		11.78			
Quote Terreno	325.96				325.92		325.90	326.89 326.30 326.85 325.76		325.76	325.72	325.68 325.67	325.65
Distanze Terreno	-15.00				-4.13		0.00	1.99 2.47 3.05 3.45		10.21	16.73	23.85 25.67	30.00


SCAVI E BONIFICHE	
SCOTICO	26.57 m
BONIFICA	15.94 mq

RILEVATI	
RIEMPIMENTO	0.63 mq
RILEVATO	115.48 mq
TERRENO VEGETALE	12.02 m

SOVRASTRUTTURA STRADALE	
STRATO DI USURA	9.01 m
STRATO DI BINDER	9.01 m
STRATO DI BASE	9.01 m
STRATO DI FONDAZIONE	2.63 mq
MARCIAPIEDE	1.20 m

MANUFATTI	
CORDOLO	0.12 mq

SEZIONE N. : 2
 Qt. prog. : 331.56
 Progr. Km : 0+015.433

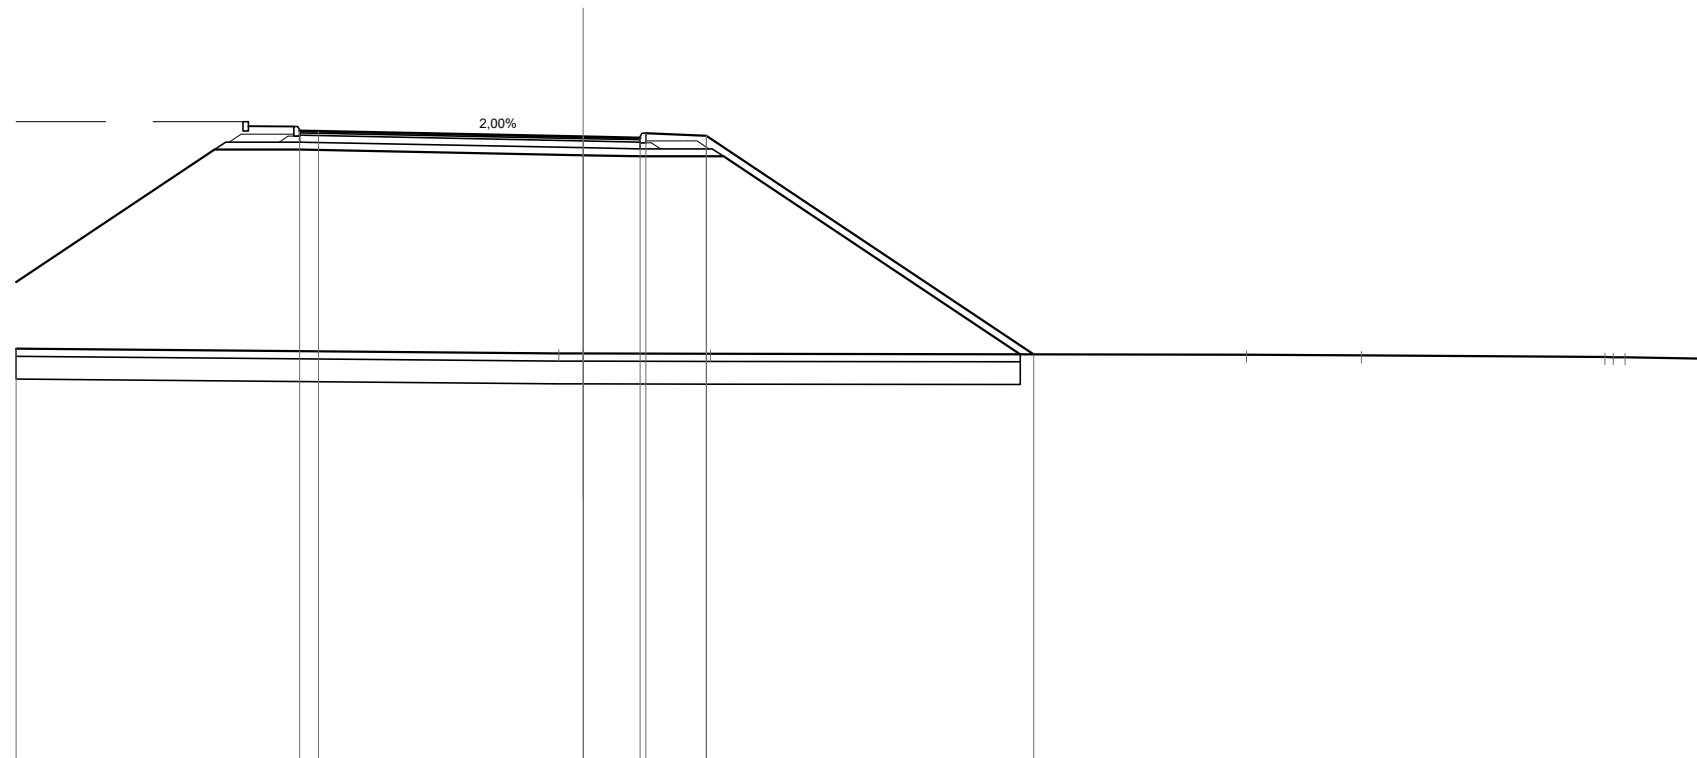

Scala 1:200

Qt. rif. 315.000

Quote Progetto Pavim.				331.71 331.70			331.56 331.56	331.53 331.65	331.59		325.81			
Dist. Parz. Progetto Pavim.				0.50	7.00		1.50	1.60		8.67				
Dist. Progetto Pavim.				7.50 -7.00			0.00 0.01	1.51 1.66	3.26		11.93			
Quote Progetto Sottof.	327.72		331.22	331.22			331.07	331.04	331.04		325.81			
Dist. Parz. Progetto Sottof.	5.25		2.25		7.50		1.51	2.21		7.85				
Dist. Progetto Sottof.	-15.00		-9.75	-7.50			0.00	1.51	3.72		11.57			
Quote Terreno	325.95						325.83 325.83		325.82		325.80	325.78	325.74 325.73	325.69
Distanze Terreno	-15.00						-0.64 0.00		-3.37		-17.55	-20.60	27.03 27.57	-30.00


SCAVI E BONIFICHE	
SCOTICO	16.49 m
BONIFICA	9.89 mq

RILEVATI	
RIEMPIMENTO	0.32 mq
RILEVATO	82.21 mq

SOVRASTRUTTURA STRADALE	
STRATO DI USURA	8.98 m
STRATO DI BINDER	8.98 m
STRATO DI BASE	8.98 m
STRATO DI FONDAZIONE	2.22 mq
MARCIAPIEDE	1.20 m

MANUFATTI	
CORDOLO	0.08 mq

SEZIONE N. : 3
 Qt. prog. : 331.66
 Progr. Km : 0+028.566

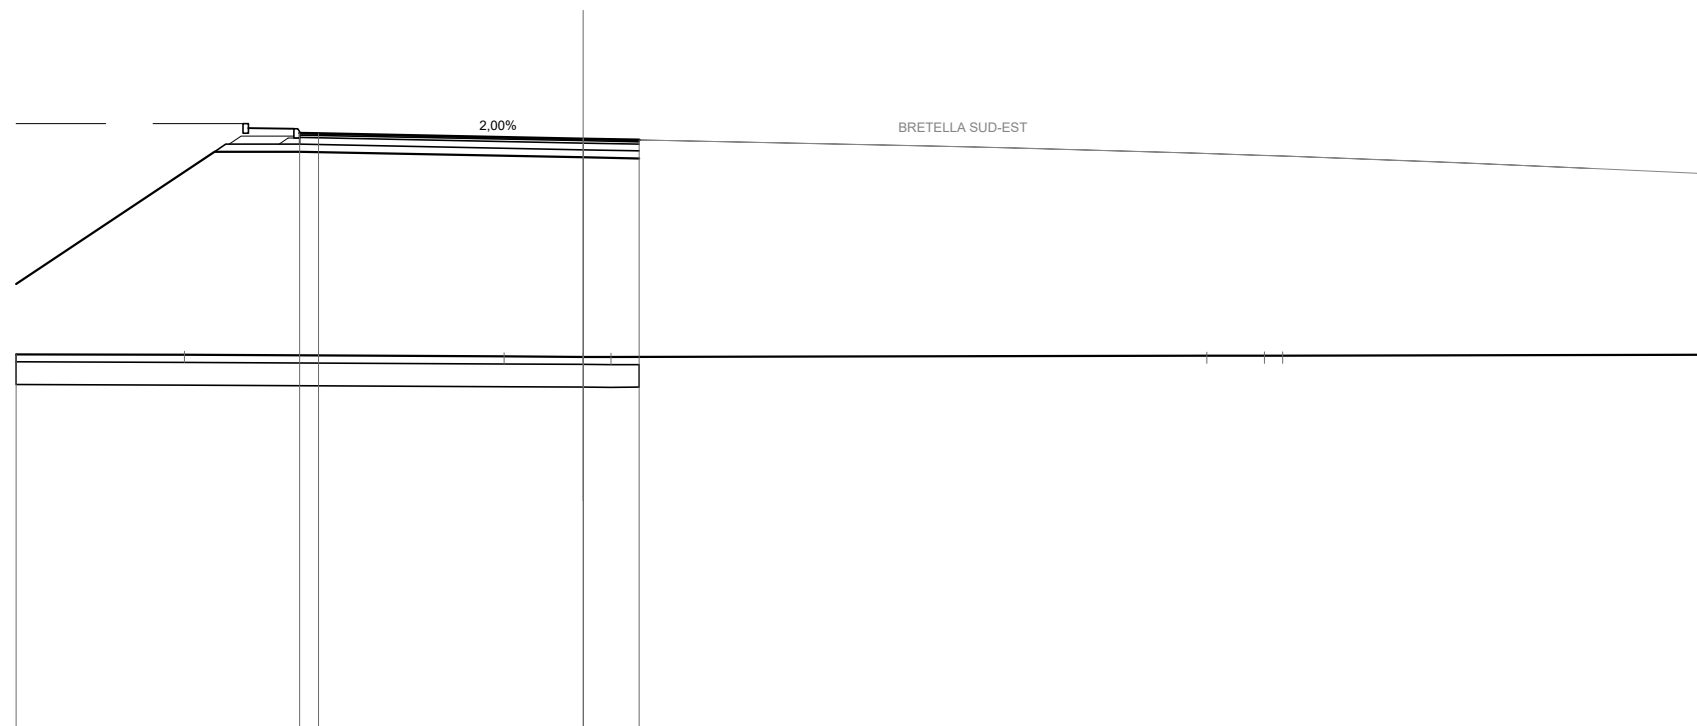

Scala 1:200

Qt. rif. 316.000

Quote Progetto Pavim.				331.81 331.80		331.66 331.66	331.63
Dist. Parz. Progetto Pavim.				0.50	7.00	1.47	
Dist. Progetto Pavim.				7.50 -7.00		0.00 0.01	1.48
Quote Progetto Sottof.	327.82	331.32	331.32			331.17 331.01	331.14
Dist. Parz. Progetto Sottof.	5.25	2.25		7.50		1.48	
Dist. Progetto Sottof.	-15.00	-9.75	-7.50			0.00	-1.48
Quote Terreno	325.96	325.95			325.90	325.89 325.89	325.92
Distanze Terreno	-15.00	-10.54			-2.08	-0.00 -0.74	-16.51
							-18.03 -18.52
							-30.00

SCAVI E BONIFICHE	
SCOTICO	16.50 m
BONIFICA	9.90 mq

RILEVATI	
RIEMPIMENTO	0.32 mq
RILEVATO	85.50 mq


SOVRASTRUTTURA STRADALE	
STRATO DI USURA	9.00 m
STRATO DI BINDER	9.00 m
STRATO DI BASE	9.00 m
STRATO DI FONDAZIONE	2.22 mq
MARCIAPIEDE	1.20 m

MANUFATTI	
CORDOLO	0.08 mq

SEZIONE N. : 5

Qt. prog. : 331.90

Progr. Km : 0+052.568

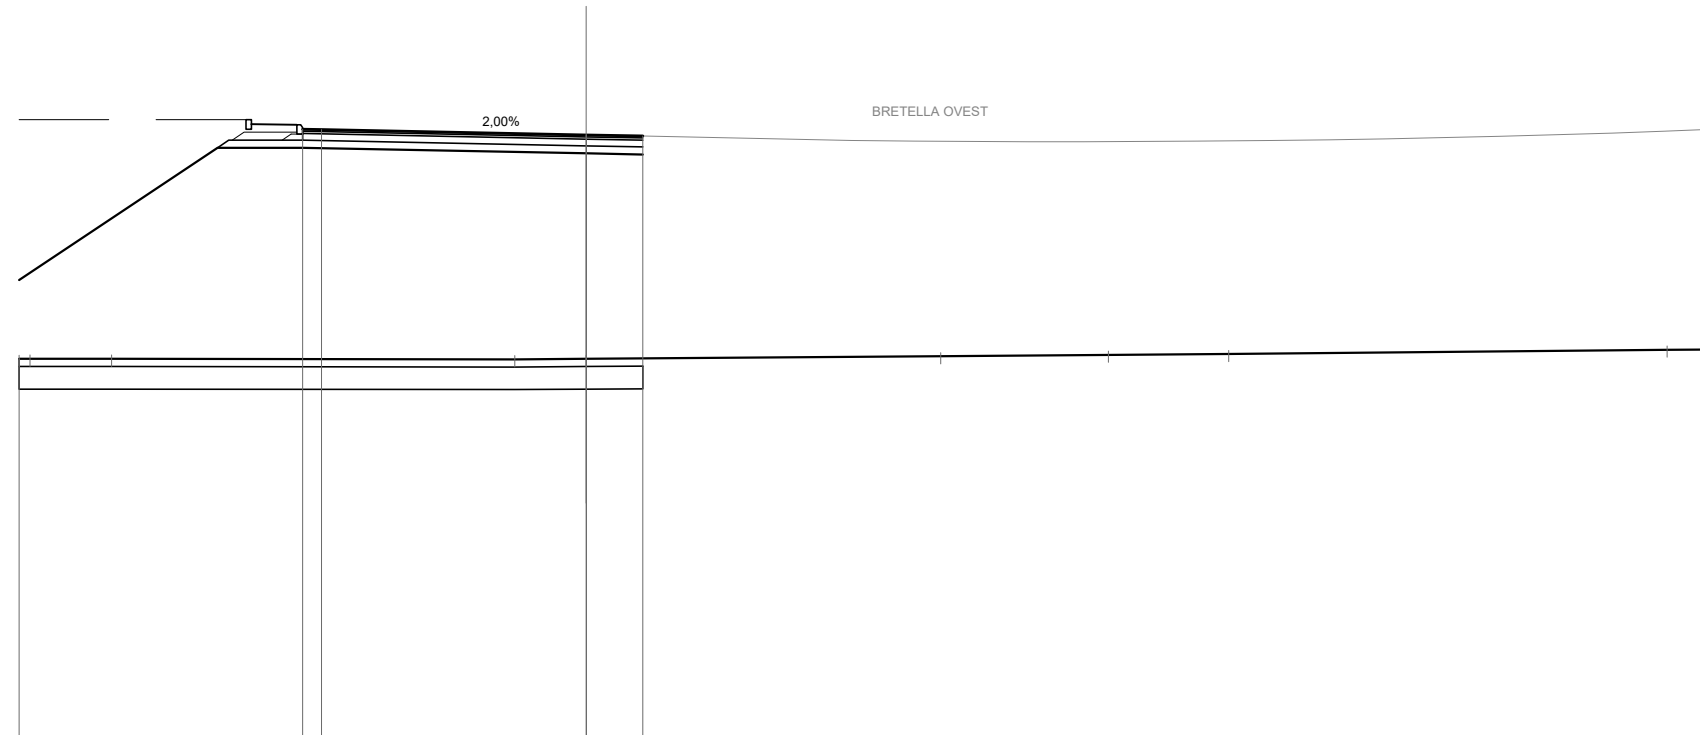

Scala 1:200

Qt. rif. 316.000

Quote Progetto Pavim.							332.05	332.04				331.90	331.90	331.87						
Dist. Parz. Progetto Pavim.							0.50		7.00			1.49								
Dist. Progetto Pavim.							7.50	-7.00				0.00	0.01	1.50						
Quote Progetto Sottof.	328.06			331.56			331.56					331.41		331.38						
Dist. Parz. Progetto Sottof.	5.25			2.25					7.50			1.50								
Dist. Progetto Sottof.	-15.00			-9.75			-7.50					0.00		1.50						
Quote Terreno	325.97	325.97	325.98							325.96		325.97		326.04		326.08		326.10	326.22	326.22
Distanze Terreno	-15.00	-14.71	-12.55							-1.89		0.00		9.38		13.82		17.01	28.61	30.00


SCAVI E BONIFICHE	
SCOTICO	26.76 m
BONIFICA	16.04 mq

RILEVATI	
RIEMPIMENTO	0.63 mq
RILEVATO	117.96 mq
TERRENO VEGETALE	12.22 m

SOVRASTRUTTURA STRADALE	
STRATO DI USURA	9.01 m
STRATO DI BINDER	9.01 m
STRATO DI BASE	9.01 m
STRATO DI FONDAZIONE	2.63 mq
MARCIAPIEDE	1.20 m

MANUFATTI	
CORDOLO	0.12 mq

SEZIONE N. : 8
 Qt. prog. : 331.76
 Progr. Km : 0+090.000

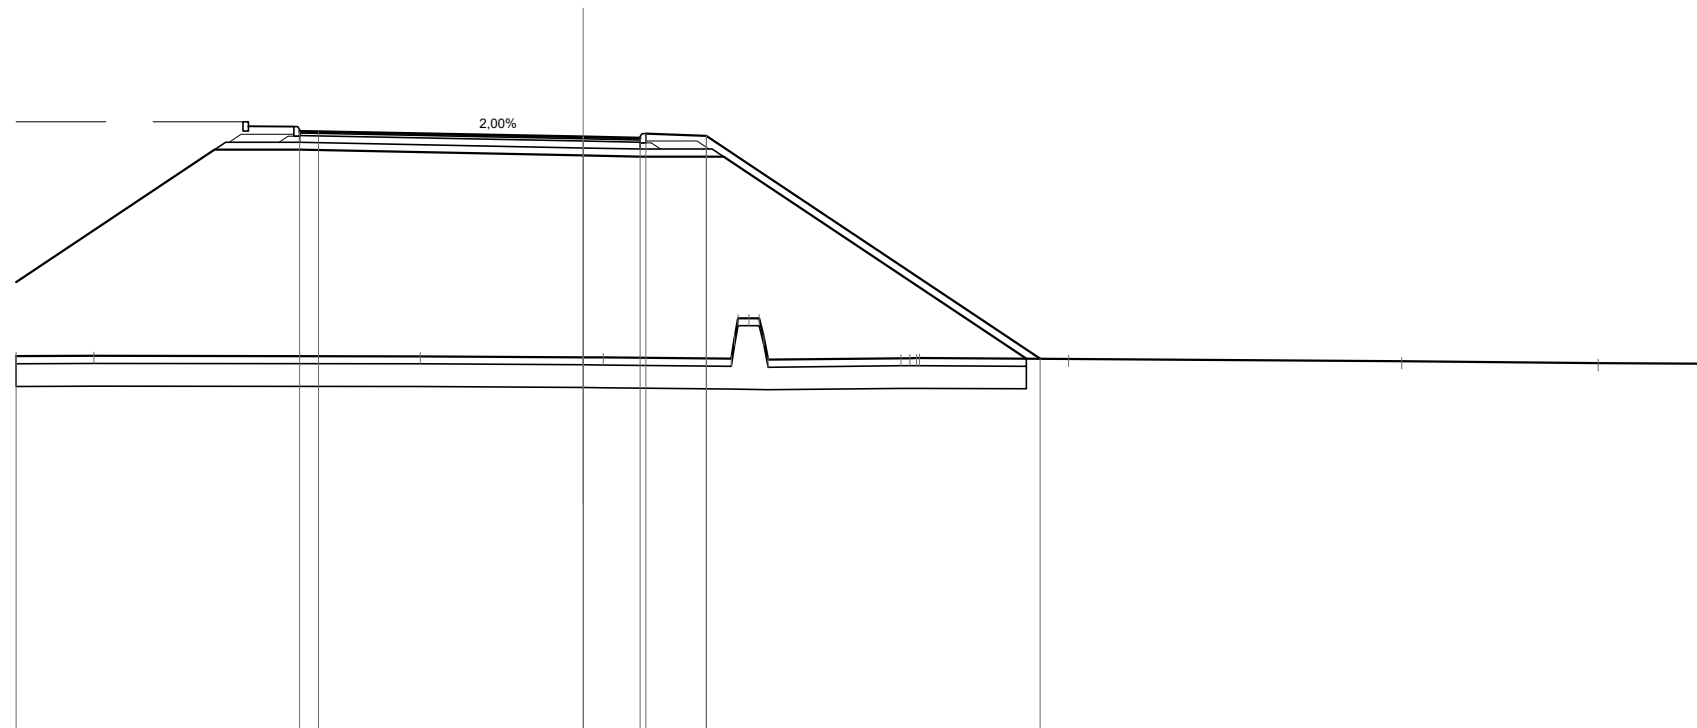

Scala 1:200

Qt. rif. 316.000

Quote Progetto Pavim.				331.91 331.90		331.76 331.76	331.73 331.85	331.79		325.90						
Dist. Parz. Progetto Pavim.			0.50		7.00	1.50	1.60		8.83							
Dist. Progetto Pavim.			-7.50 -7.00			0.00 0.01	1.51 1.66	3.26		12.09						
Quote Progetto Sottof.	327.92		331.42	331.42		331.27	331.24	331.24		325.90						
Dist. Parz. Progetto Sottof.	5.25		2.25		7.50	1.51	2.21		8.01							
Dist. Progetto Sottof.	-15.00		-9.75	-7.50		0.00	1.51	3.72		11.73						
Quote Terreno	325.97	325.97			325.96	325.93 325.93		325.90 326.97 325.87		325.91 325.91		325.83		325.78	325.76	
Distanze Terreno	-15.00	-12.94			-4.30	0.00 0.53		3.92 4.39 4.90		8.41 8.90		12.85		21.66	26.86	30.00


SCAVI E BONIFICHE	
SCOTICO	26.79 m
BONIFICA	16.07 mq

RILEVATI	
RIEMPIMENTO	0.63 mq
RILEVATO	117.02 mq
TERRENO VEGETALE	12.30 m

SOVRASTRUTTURA STRADALE	
STRATO DI USURA	9.01 m
STRATO DI BINDER	9.01 m
STRATO DI BASE	9.01 m
STRATO DI FONDAZIONE	2.63 mq
MARCIAPIEDE	1.20 m

MANUFATTI	
CORDOLO	0.12 mq

SEZIONE N. : 9
 Qt. prog. : 331.66
 Progr. Km : 0+100.531


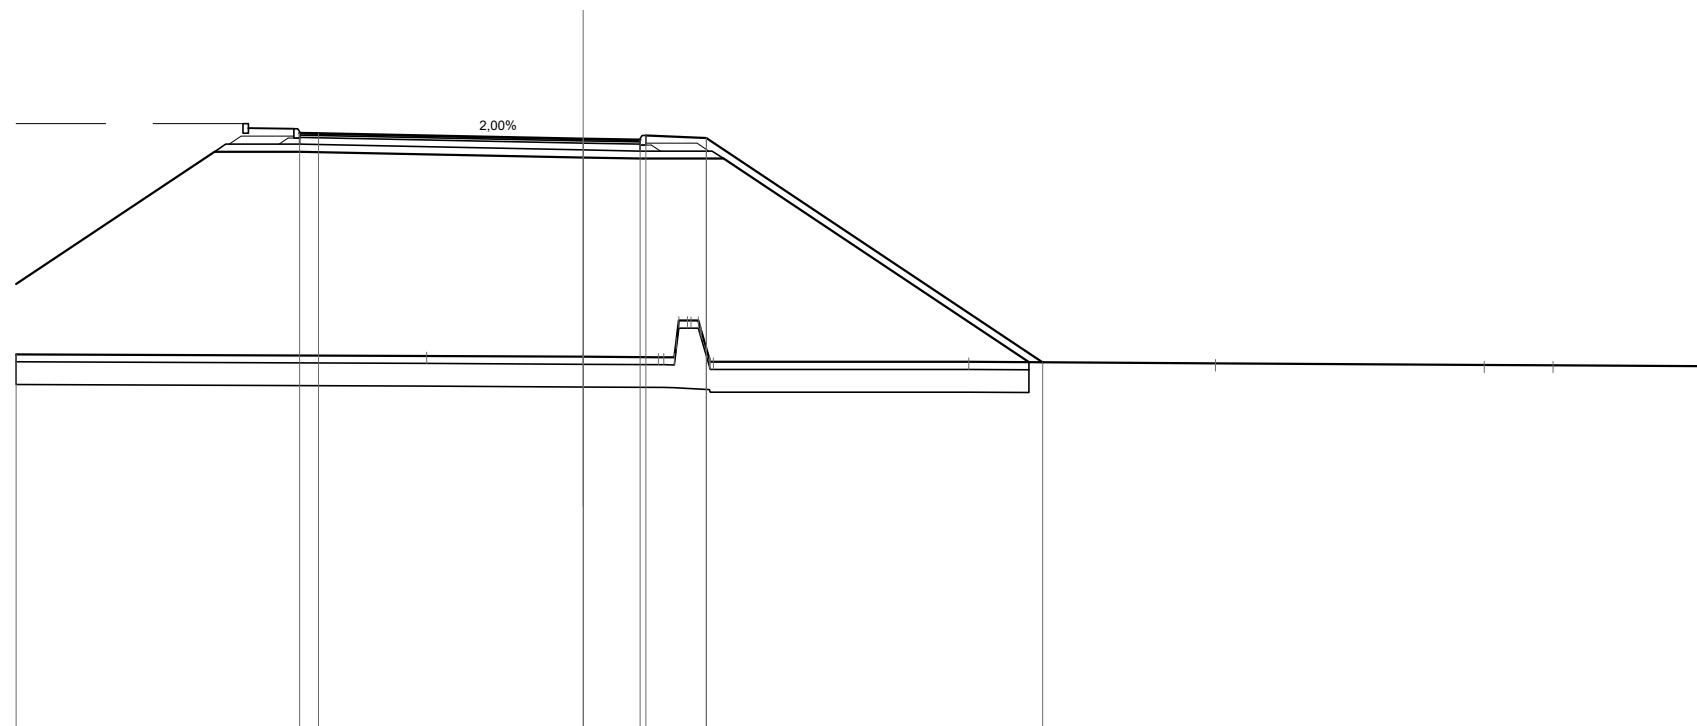


Scala 1:200

Qt. rif. 316.000

Quote Progetto Pavim.				331.81	331.80			331.66	331.66	331.63	331.75	331.68		325.75						
Dist. Parz. Progetto Pavim.				0.50		7.00		1.50	1.60		8.90									
Dist. Progetto Pavim.				7.50	-7.00			0.00	0.01	1.51	1.66	3.26		12.16						
Quote Progetto Sottof.	327.82		331.32	331.32				331.17	331.14	331.14			325.75							
Dist. Parz. Progetto Sottof.	5.25		2.25			7.50		1.51	2.21		8.08									
Dist. Progetto Sottof.	-15.00		-9.75	-7.50			0.00	1.51	3.72				11.79							
Quote Terreno	325.96					325.92		325.90	326.89	326.30	326.85	325.76		325.76		325.72		325.68	325.67	325.65
Distanze Terreno	-15.00					-4.13		0.00	1.99	2.47	3.05	3.45		10.21		16.73		23.85	25.67	30.00

SVINCOLO PER NOCI

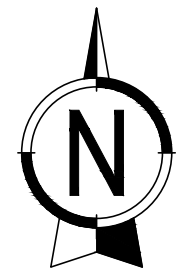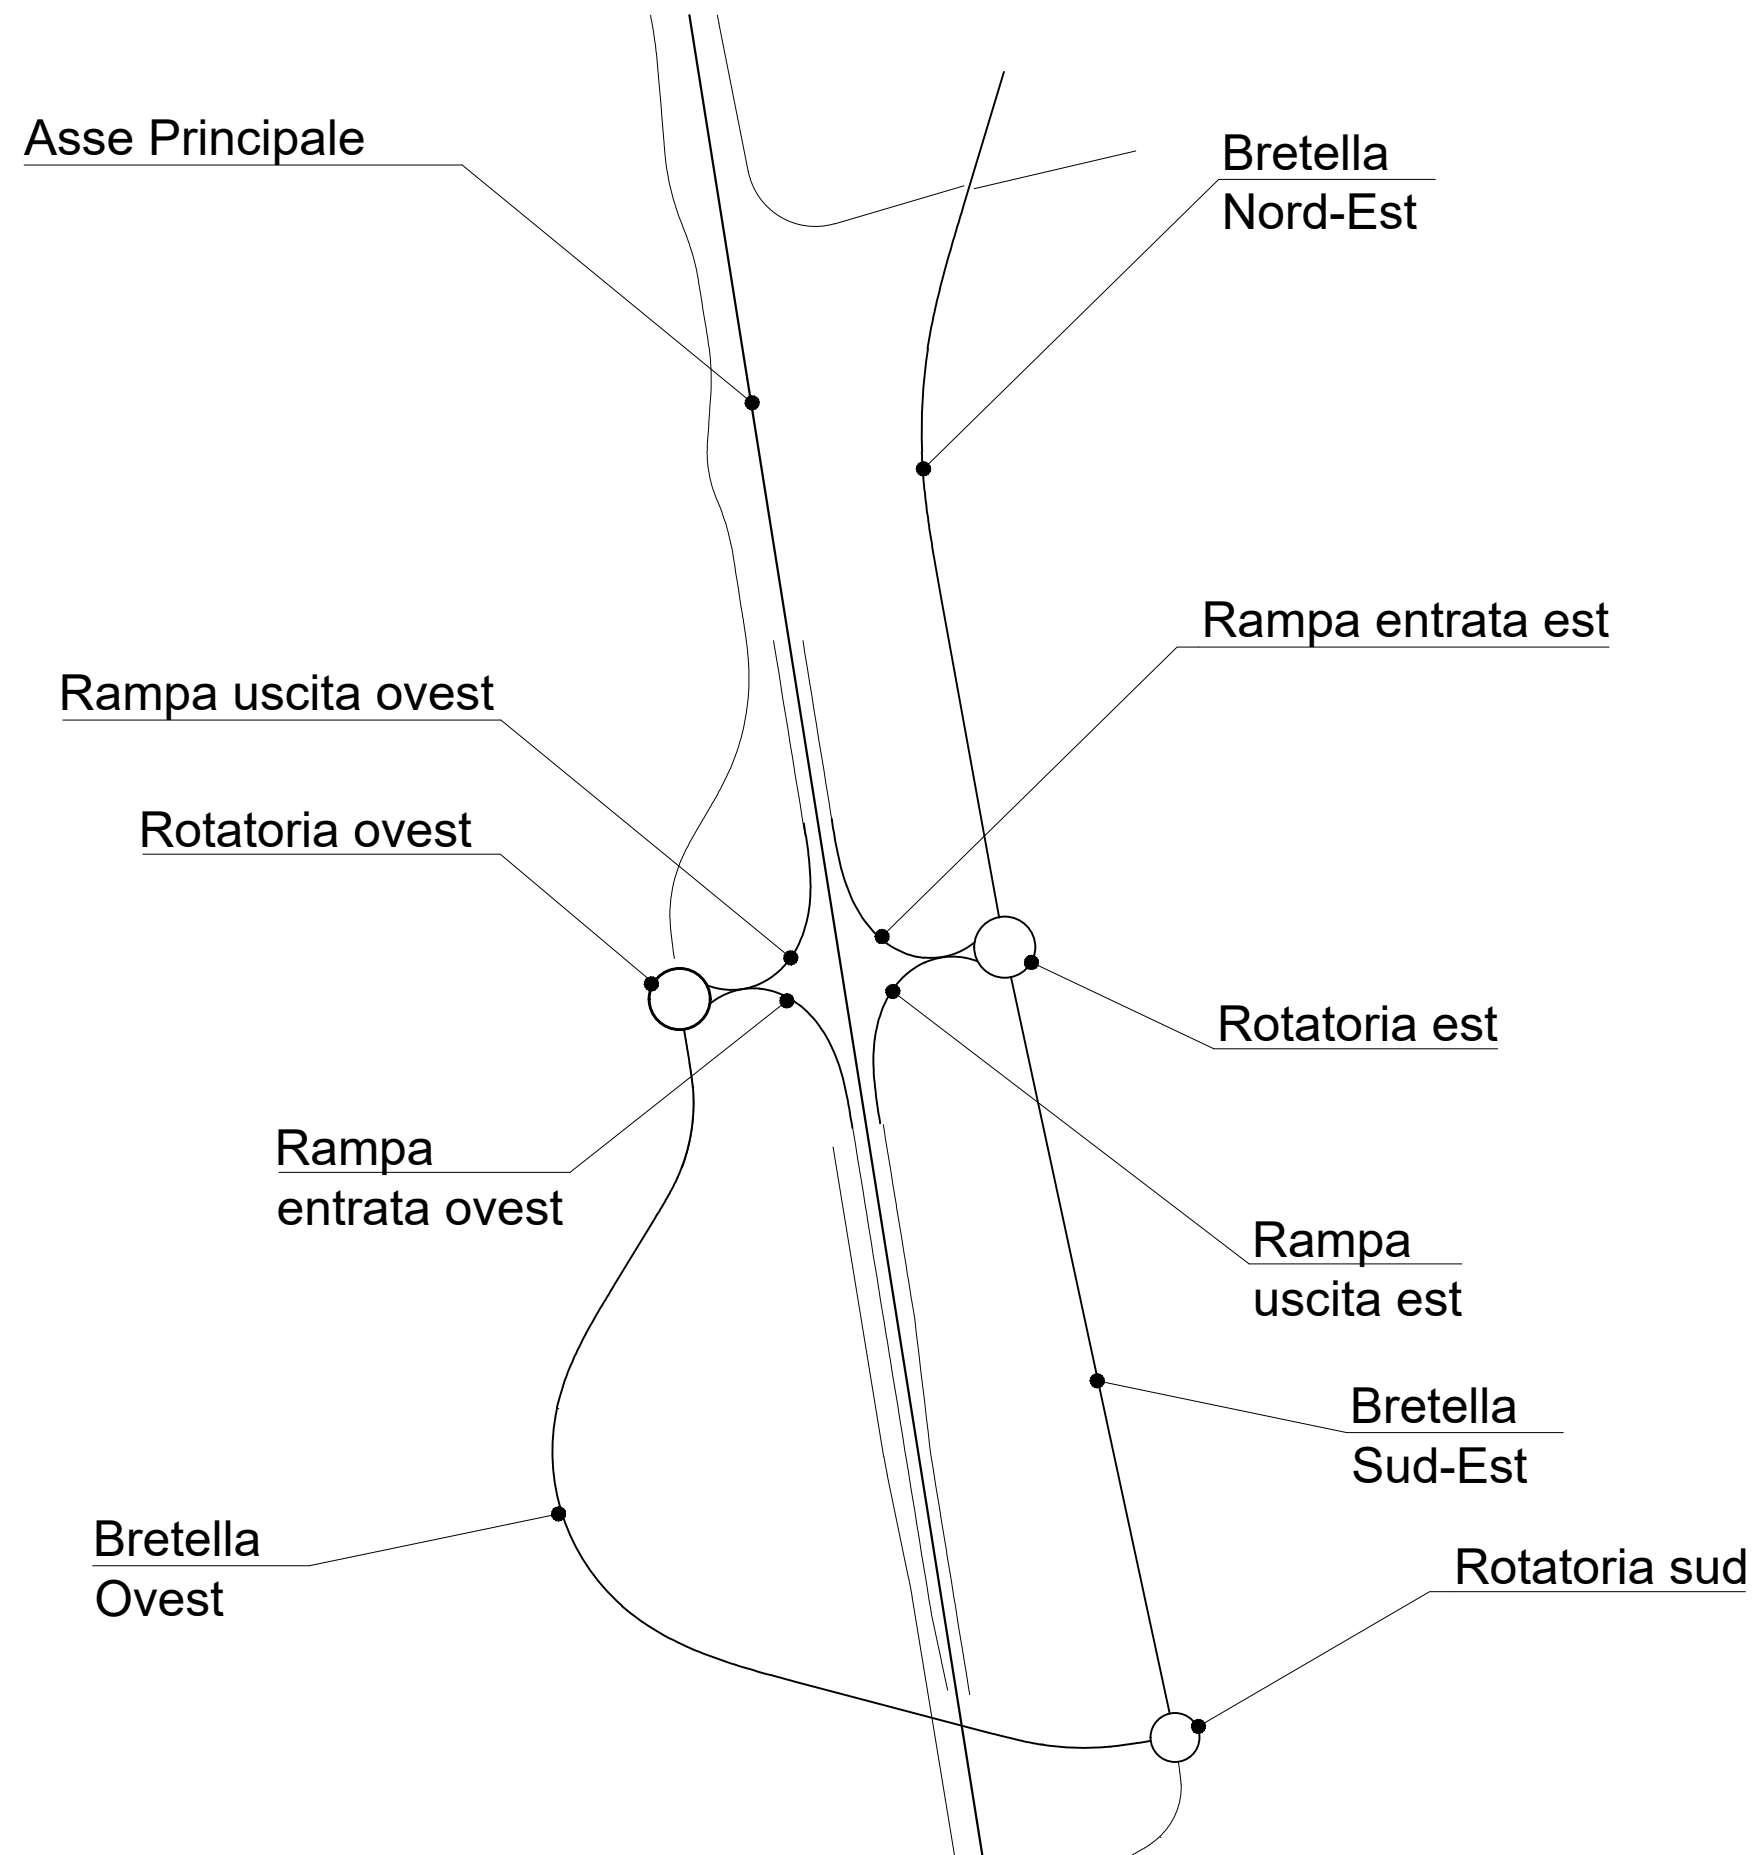


SCAVI E BONIFICHE	
SCOTICO	14.21 m
BONIFICA	8.53 mq

RILEVATI	
RIEMPIMENTO	0.63 mq
RILEVATO	6.16 mq
TERRENO VEGETALE	2.71 m

SOVRASTRUTTURA STRADALE	
STRATO DI USURA	9.01 m
STRATO DI BINDER	9.01 m
STRATO DI BASE	9.01 m
STRATO DI FONDAZIONE	2.63 mq
MARCIAPIEDE	1.20 m

MANUFATTI	
CORDOLO	0.12 mq

SEZIONE N. : 1
 Qt. prog. : 325.29
 Progr. Km : 0+000.000

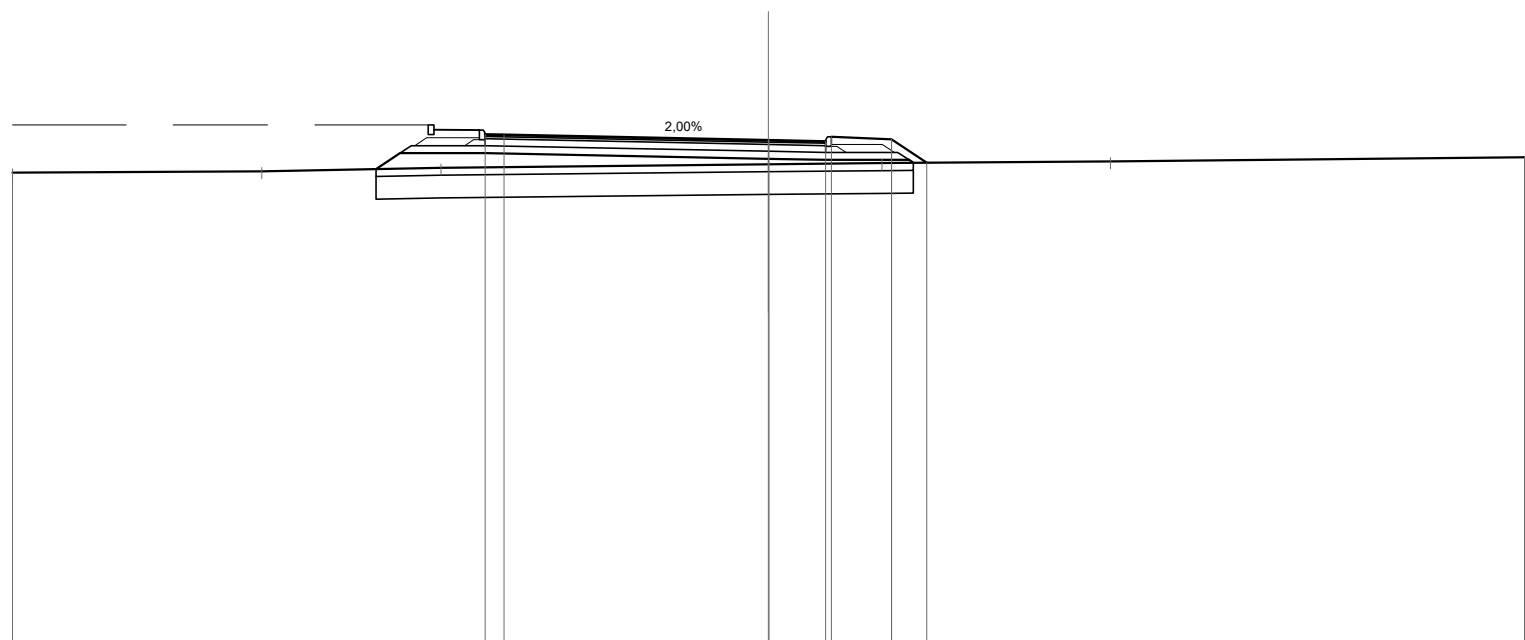

Scala 1:200

Qt. rif. 312.000

Quote Progetto Pavim.				325.44		325.29	325.29	325.26	325.38	325.32	324.70
Dist. Parz. Progetto Pavim.				0.50	7.00	1.50	1.60	0.93			
Dist. Progetto Pavim.				-7.50	-7.00	0.00	0.01	1.51	1.66	3.26	4.19
Quote Progetto Sottof.			324.53	324.95	324.95	324.80	324.77	324.77	324.77	324.70	324.70
Dist. Parz. Progetto Sottof.			0.63	2.25	7.50	1.51	2.21	0.44	0.44	0.44	
Dist. Progetto Sottof.			-10.38	-9.75	-7.50	0.00	1.51	3.72	3.83		
Quote Terreno	324.44	324.48	324.57			324.66	324.69			324.74	324.84
Distanze Terreno	-20.00	-13.41	-8.66			0.00	-3.00			-9.05	-20.00

SCAVI E BONIFICHE	
SCOTICO	14.37 m
BONIFICA	8.63 mq

RILEVATI	
RIEMPIMENTO	0.63 mq
RILEVATO	7.08 mq
TERRENO VEGETALE	2.70 m


SOVRASTRUTTURA STRADALE	
STRATO DI USURA	9.01 m
STRATO DI BINDER	9.01 m
STRATO DI BASE	9.01 m
STRATO DI FONDAZIONE	2.63 mq
MARCIAPIEDE	1.20 m

MANUFATTI	
CORDOLO	0.12 mq

SEZIONE N. : 2
 Qt. prog. : 325.39
 Progr. Km : 0+010.000

Scala 1:200

Qt. rif. 312.000

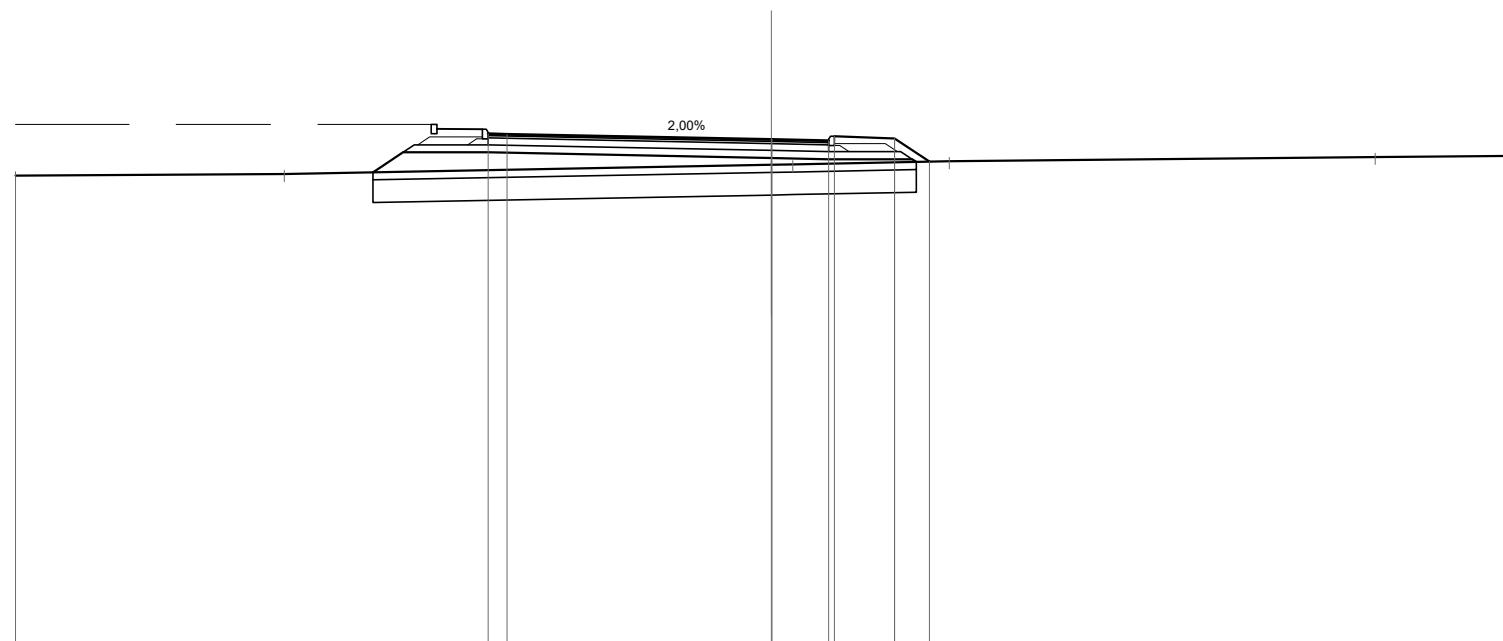

Quote Progetto Pavim.						325.54				325.39											
Dist. Parz. Progetto Pavim.						0.50		7.00		1.50		1.60	0.92								
Dist. Progetto Pavim.						-7.50	-7.00			0.00	0.01	1.51	1.66	3.26	4.18						
Quote Progetto Sottof.						324.53	325.05	325.05		324.90	324.87	324.87	324.80	324.80							
Dist. Parz. Progetto Sottof.						0.79	2.25		7.50	1.51	2.21	0.11									
Dist. Progetto Sottof.						-10.54	-9.75	-7.50		0.00	1.51	3.72	3.83								
Quote Terreno	324.44									324.72	324.74			324.82						324.93	324.96
Distanze Terreno	-20.00									0.00	0.56			4.70						15.97	20.00

SCAVI E BONIFICHE	
SCOTICO	14.89 m
BONIFICA	8.93 mq

RILEVATI	
RIEMPIMENTO	0.63 mq
RILEVATO	9.77 mq
TERRENO VEGETALE	3.06 m


SOVRASTRUTTURA STRADALE	
STRATO DI USURA	9.01 m
STRATO DI BINDER	9.01 m
STRATO DI BASE	9.01 m
STRATO DI FONDAZIONE	2.63 mq
MARCIAPIEDE	1.20 m

MANUFATTI	
CORDOLO	0.12 mq

SEZIONE N. : 3
 Qt. prog. : 325.49
 Progr. Km : 0+020.000

Scala 1:200

Qt. rif. 312.000

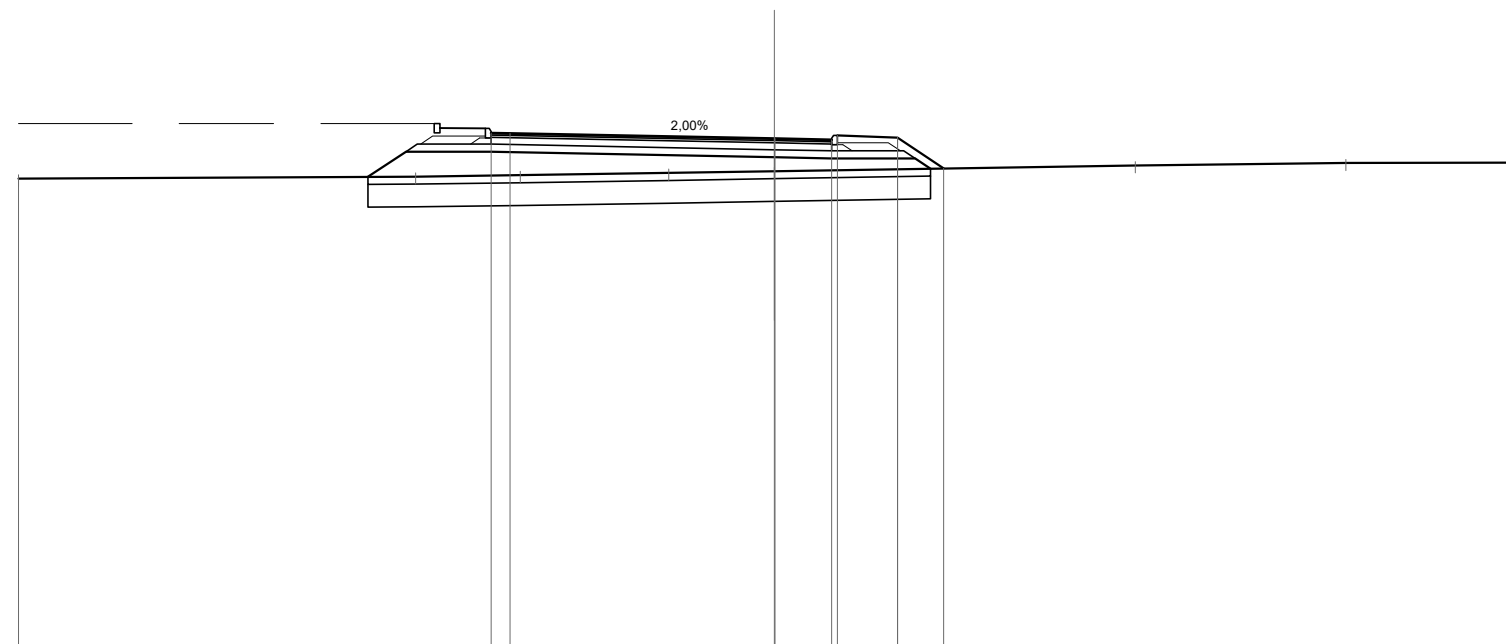

Quote Progetto Pavim.				325.64 325.63			325.49 325.49	325.46 325.58	325.52	324.71		
Dist. Parz. Progetto Pavim.				0.50	7.00		1.50	1.60	1.22			
Dist. Progetto Pavim.				-7.50 -7.00			0.00 0.01	1.51 1.66	3.26	4.48		
Quote Progetto Sottof.			324.49 325.15	325.15			325.00	324.97	324.97	324.70		
Dist. Parz. Progetto Sottof.			1.00	2.25	7.50		1.51	2.21	0.41			
Dist. Progetto Sottof.			-10.75 -9.75	-7.50			0.00	1.51	3.72 4.13			
Quote Terreno	324.44		324.49	324.53	324.59		324.64			324.79	324.85	324.86
Distanze Terreno	-20.00		-9.50	-6.73	-2.80		0.00			-9.55	-15.12	-20.00

SCAVI E BONIFICHE	
SCOTICO	12.05 m
BONIFICA	7.23 mq

RILEVATI	
RIEMPIMENTO	0.32 mq
RILEVATO	8.11 mq


SOVRASTRUTTURA STRADALE	
STRATO DI USURA	9.00 m
STRATO DI BINDER	9.00 m
STRATO DI BASE	9.00 m
STRATO DI FONDAZIONE	2.22 mq
MARCIAPIEDE	1.20 m

MANUFATTI	
CORDOLO	0.08 mq

SEZIONE N. : 9
 Qt. prog. : 325.29
 Progr. Km : 0+096.786

Scala 1:200

Qt. rif. 312.000

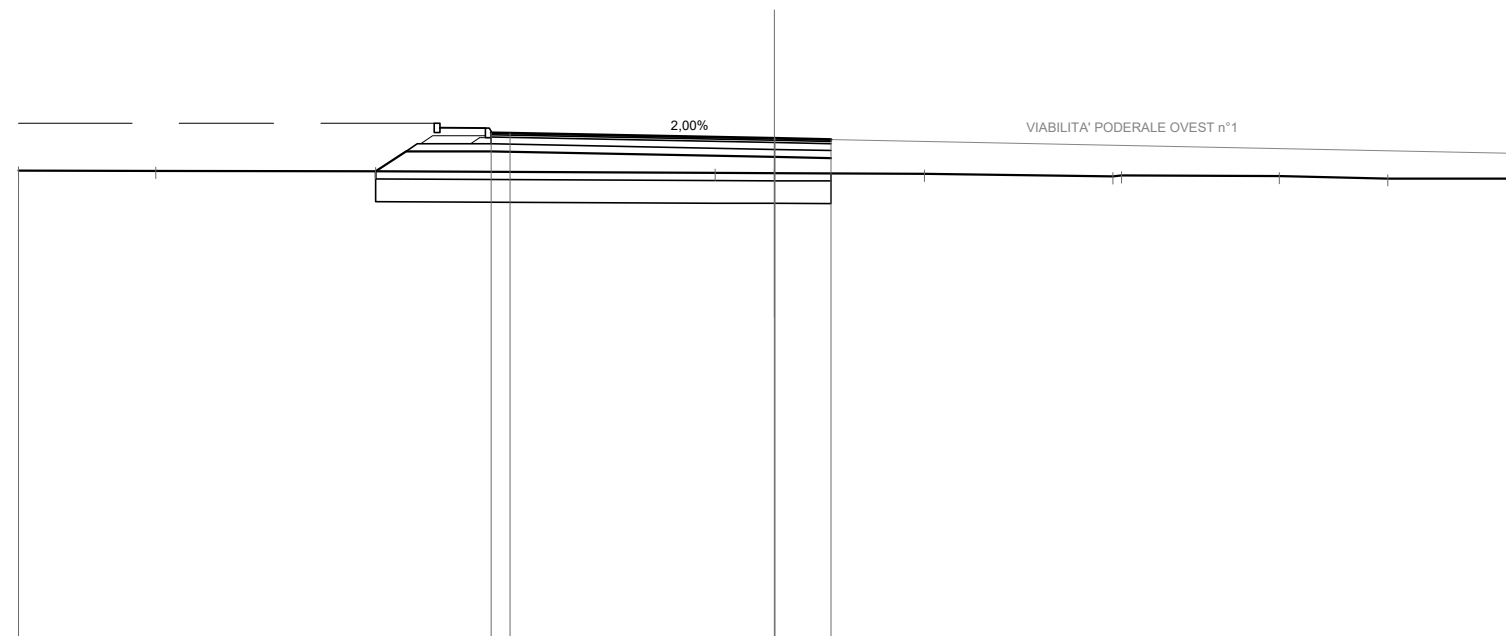

Quote Progetto Pavim.						325.44		325.29												
Dist. Parz. Progetto Pavim.						0.50		7.00		1.49										
Dist. Progetto Pavim.						-7.50				0.00										
Quote Progetto Sottof.						324.42		324.95		324.80		324.77								
Dist. Parz. Progetto Sottof.						0.80		2.25		7.50		1.50								
Dist. Progetto Sottof.						-10.55		-9.75		-7.50		0.00								
Quote Terreno	324.44	324.43	324.42							324.37		324.35								
Distanze Terreno	-20.00	-16.37	-10.55							-1.57		-3.97								


SCAVI E BONIFICHE	
SCOTICO	14.43 m
BONIFICA	8.65 mq

RILEVATI	
RIEMPIMENTO	0.63 mq
RILEVATO	7.16 mq
TERRENO VEGETALE	3.01 m

SOVRASTRUTTURA STRADALE	
STRATO DI USURA	9.01 m
STRATO DI BINDER	9.01 m
STRATO DI BASE	9.01 m
STRATO DI FONDAZIONE	2.63 mq
MARCIAPIEDE	1.20 m

MANUFATTI	
CORDOLO	0.12 mq

SEZIONE N. : 10
 Qt. prog. : 325.20
 Progr. Km : 0+110.000

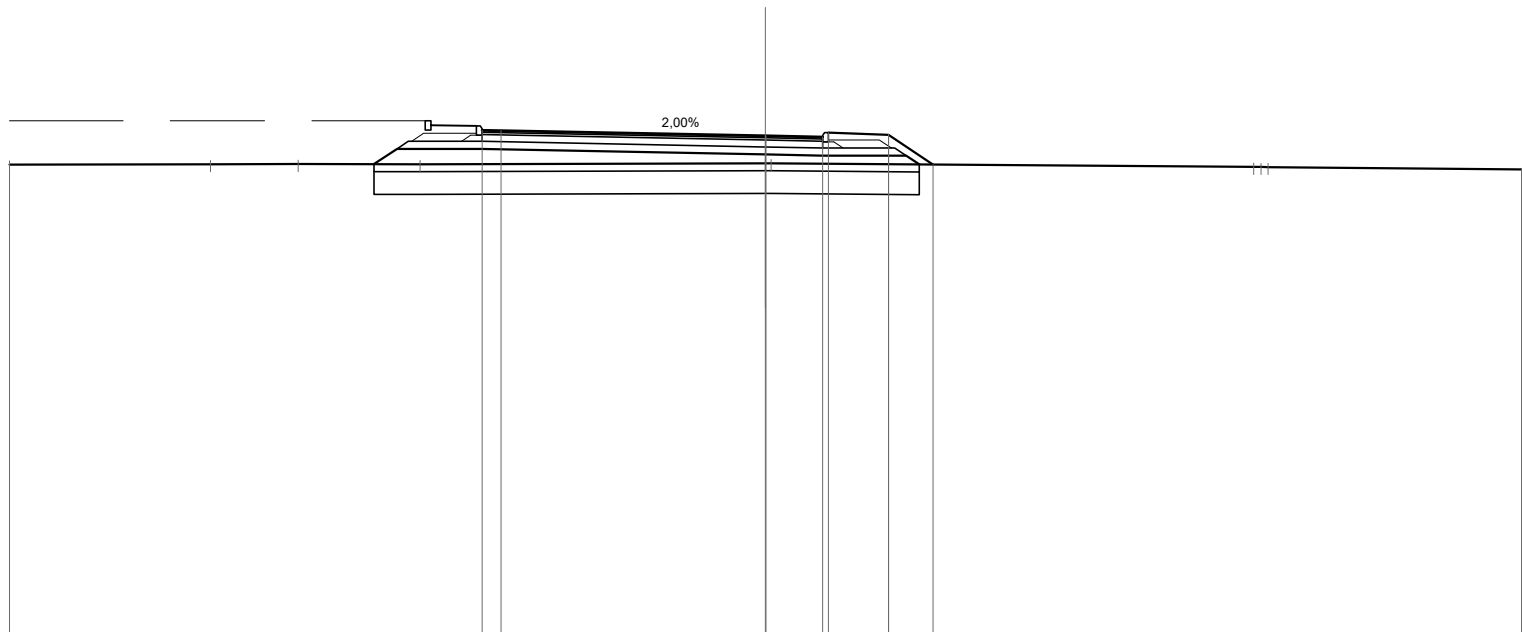

Scala 1:200

Qt. rif. 312.000

Quote Progetto Pavim.				325.35	325.34			325.20	325.20	325.17	325.29	325.22	324.44	
Dist. Parz. Progetto Pavim.				0.50		7.00		1.50	1.60	1.17				
Dist. Progetto Pavim.								0.00	0.01	1.51	1.66	3.26	4.43	
Quote Progetto Sottof.			324.45	324.86	324.86			324.71	324.68	324.68	324.44			
Dist. Parz. Progetto Sottof.			0.61		2.25	7.50		1.51	2.21	0.35				
Dist. Progetto Sottof.			-10.36	-9.75	-7.50			0.00	1.51	3.72	4.07			
Quote Terreno	324.44	324.45	324.45		324.45			324.47	324.47		324.38	324.37	324.31	
Distanze Terreno	-20.00				-9.14			0.00	0.15			12.92	13.30	20.00

SCAVI E BONIFICHE	
SCOTICO	14.19 m
BONIFICA	8.52 mq

RILEVATI	
RIEMPIMENTO	0.63 mq
RILEVATO	6.13 mq
TERRENO VEGETALE	2.71 m


SOVRASTRUTTURA STRADALE	
STRATO DI USURA	9.01 m
STRATO DI BINDER	9.01 m
STRATO DI BASE	9.01 m
STRATO DI FONDAZIONE	2.63 mq
MARCIAPIEDE	1.20 m

MANUFATTI	
CORDOLO	0.12 mq

SEZIONE N. : 12
 Qt. prog. : 325.29
 Progr. Km : 0+125.663



Scala 1:200

Qt. rif. 312.000

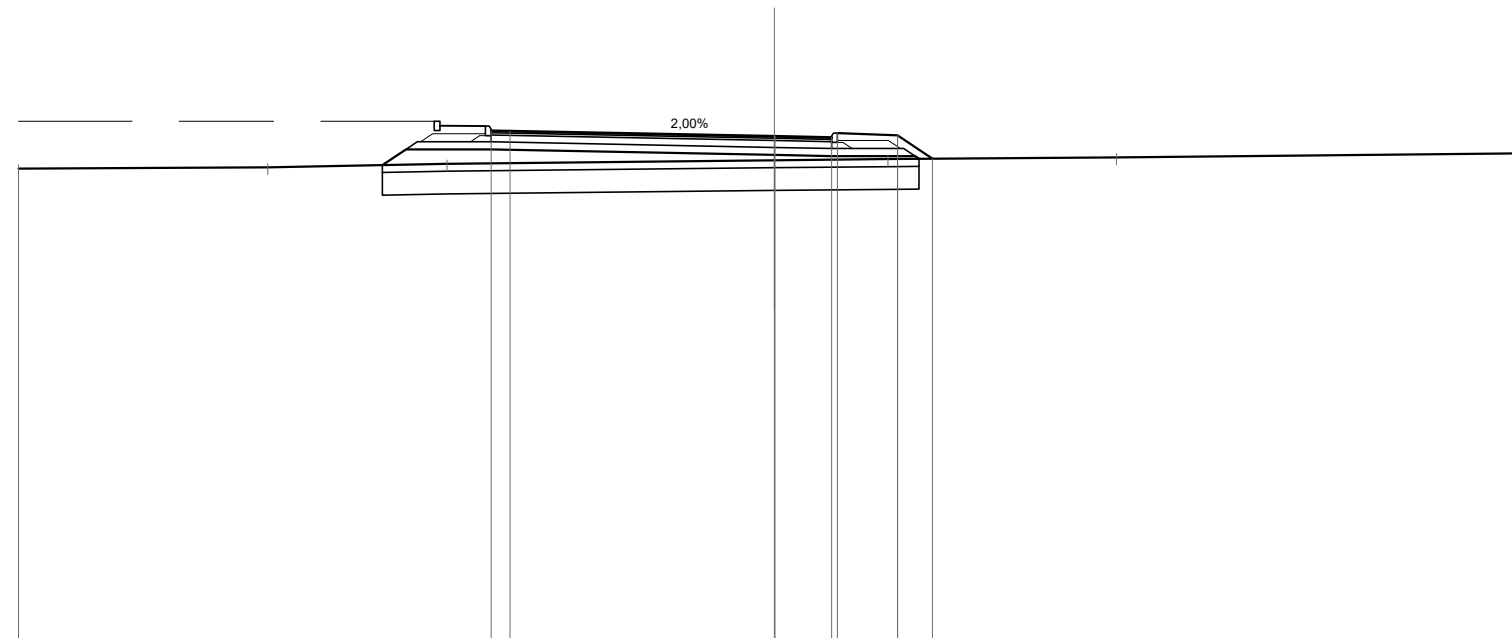

Quote Progetto Pavim.						325.44 325.43						325.29 325.29 325.26 325.38	325.32 324.70	
Dist. Parz. Progetto Pavim.						0.50	7.00					1.50	1.60	0.92
Dist. Progetto Pavim.												0.00 0.01	1.51 1.66	3.26 4.18
Quote Progetto Sottof.						324.53 324.95	324.95					324.80 324.77	324.77 324.70	
Dist. Parz. Progetto Sottof.						0.62 2.25	7.50					1.51 2.21	0.11 0.18	
Dist. Progetto Sottof.						-10.38 -9.75	-7.50					0.00 1.51	3.72 3.83	
Quote Terreno	324.44	324.48	324.57									324.66 324.69	324.74 324.84	
Distanze Terreno	-20.00	-13.41	-8.66									0.00 -3.00	-9.05 -20.00	

SVINCOLO PER NOCI

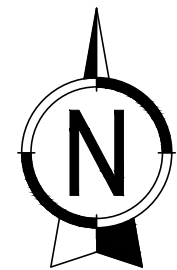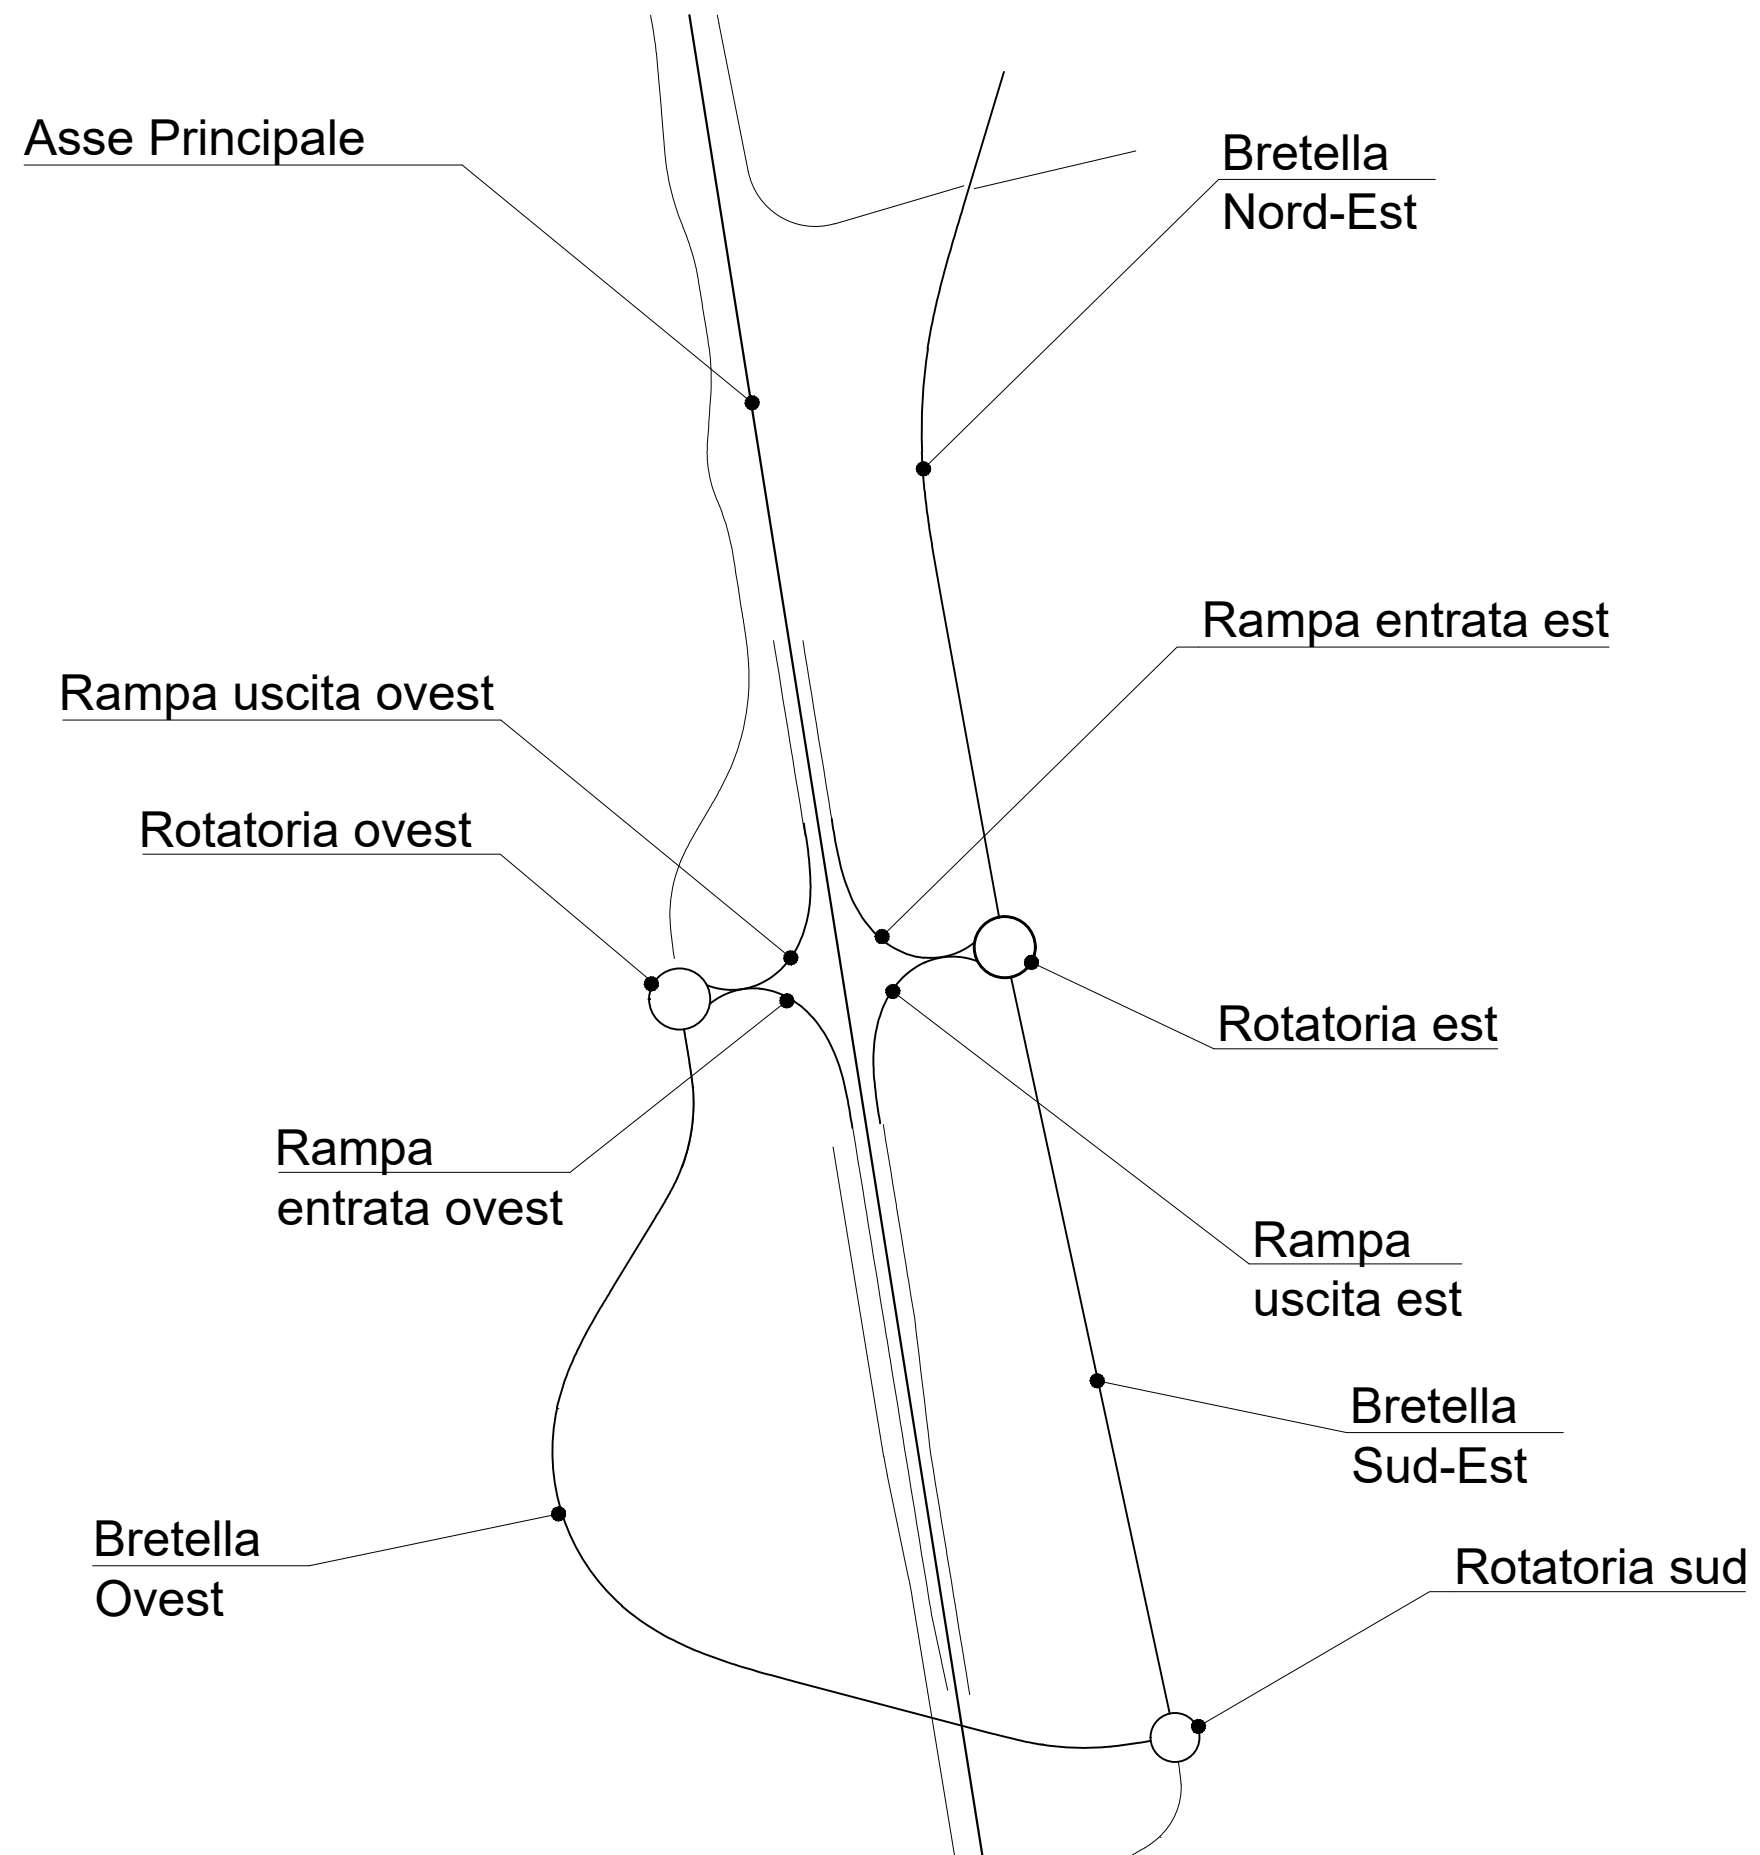


SCAVI E BONIFICHE	
SCOTICO	17.43 m
BONIFICA	10.44 mq

RILEVATI	
RIEMPIMENTO	0.63 mq
RILEVATO	20.64 mq
TERRENO VEGETALE	5.28 m

SOVRASTRUTTURA STRADALE	
STRATO DI USURA	9.01 m
STRATO DI BINDER	9.01 m
STRATO DI BASE	9.01 m
STRATO DI FONDAZIONE	2.63 mq
MARCIAPIEDE	1.20 m

MANUFATTI	
CORDOLO	0.12 mq

SEZIONE N. : 1
 Qt. prog. : 323.20
 Progr. Km : 0+000.000

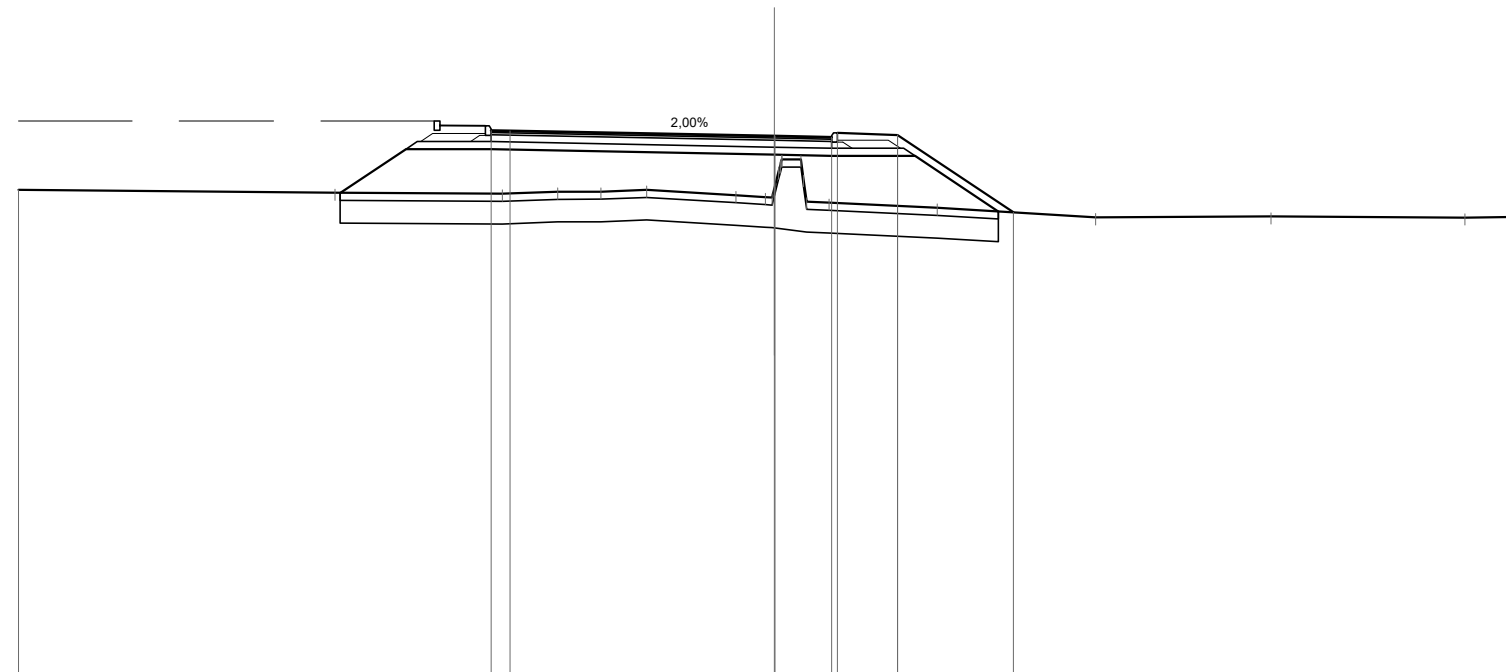

Scala 1:200

Qt. rif. 309.000

Quote Progetto Pavim.									323.35 323.34												323.20 323.20 323.17 323.29 323.22			321.18		
Dist. Parz. Progetto Pavim.									0.50		7.00										1.50		1.60			3.06
Dist. Progetto Pavim.									-7.50 -7.00												0.00 0.01					-6.32
Quote Progetto Sottof.																					322.71					321.20
Dist. Parz. Progetto Sottof.																					1.51					2.21
Dist. Progetto Sottof.																					0.00					-5.92
Quote Terreno																					321.78					321.07
Distanze Terreno																					-20.00					18.27

SCAVI E BONIFICHE	
SCOTICO	15.61 m
BONIFICA	9.36 mq

RILEVATI	
RIEMPIMENTO	0.63 mq
RILEVATO	13.40 mq
TERRENO VEGETALE	3.29 m


SOVRASTRUTTURA STRADALE	
STRATO DI USURA	9.05 m
STRATO DI BINDER	9.05 m
STRATO DI BASE	9.05 m
STRATO DI FONDAZIONE	2.64 mq
MARCIAPIEDE	1.20 m

MANUFATTI	
CORDOLO	0.12 mq

SEZIONE N. : 5
 Qt. prog. : 323.22
 Progr. Km : 0+047.433

Scala 1:200

Qt. rif. 309.000

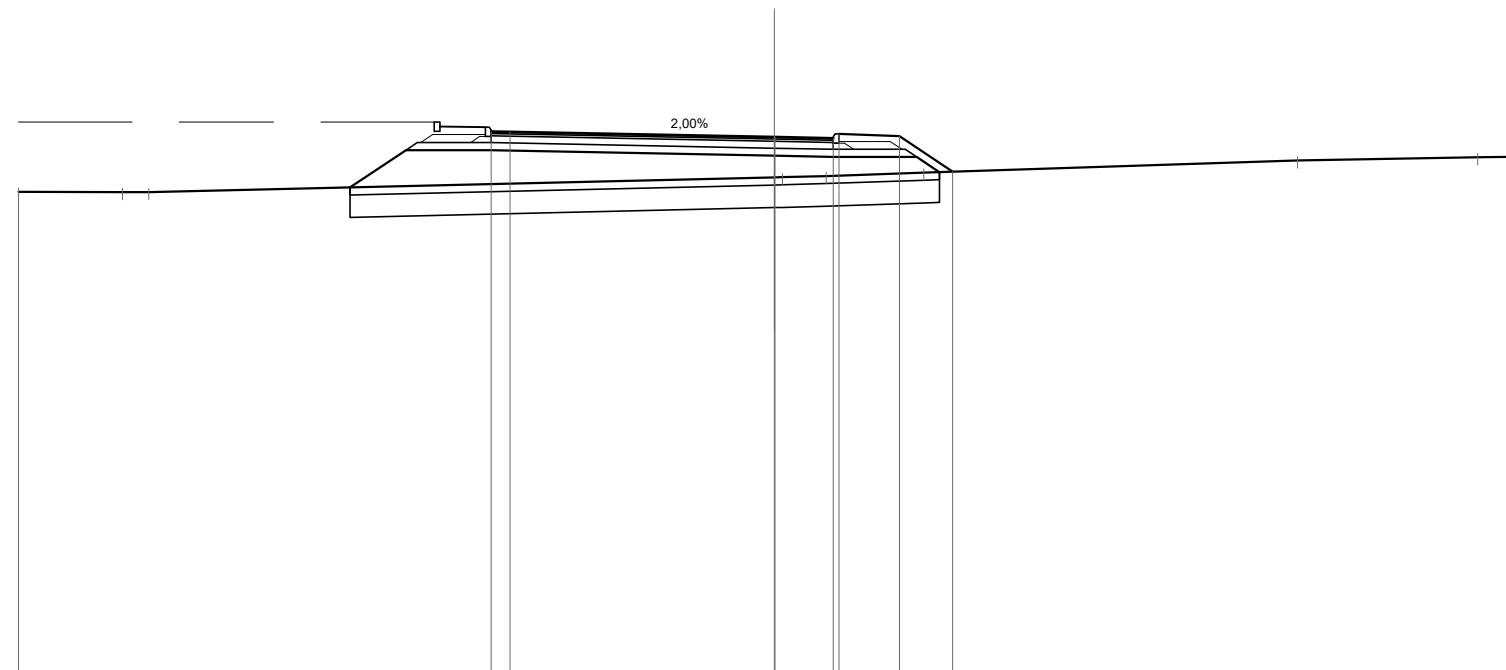

Quote Progetto Pavim.						323.37		323.22						
Dist. Parz. Progetto Pavim.						0.50	7.00	1.54	1.60	1.41				
Dist. Progetto Pavim.						-7.50		0.00	1.55	3.30				
Quote Progetto Sottof.				321.90	322.88	322.88		322.73	322.70	322.70	322.30			
Dist. Parz. Progetto Sottof.			1.48	2.25		7.50		1.55	2.21	0.60				
Dist. Progetto Sottof.			-11.23	-9.75	-7.50			0.00	1.55	3.76				
Quote Terreno	321.78	321.77						322.16	322.20	322.28	322.61		322.69	322.71
Distanze Terreno	-20.00	-17.25	-16.55					0.00	1.37	3.95	13.84		18.60	20.00


SCAVI E BONIFICHE	
SCOTICO	12.77 m
BONIFICA	7.66 mq

RILEVATI	
RIEMPIMENTO	0.32 mq
RILEVATO	10.96 mq

SOVRASTRUTTURA STRADALE	
STRATO DI USURA	9.00 m
STRATO DI BINDER	9.00 m
STRATO DI BASE	9.00 m
STRATO DI FONDAZIONE	2.22 mq
MARCIAPIEDE	1.20 m

MANUFATTI	
CORDOLO	0.08 mq

SEZIONE N. : 6
 Qt. prog. : 323.36
 Progr. Km : 0+061.119

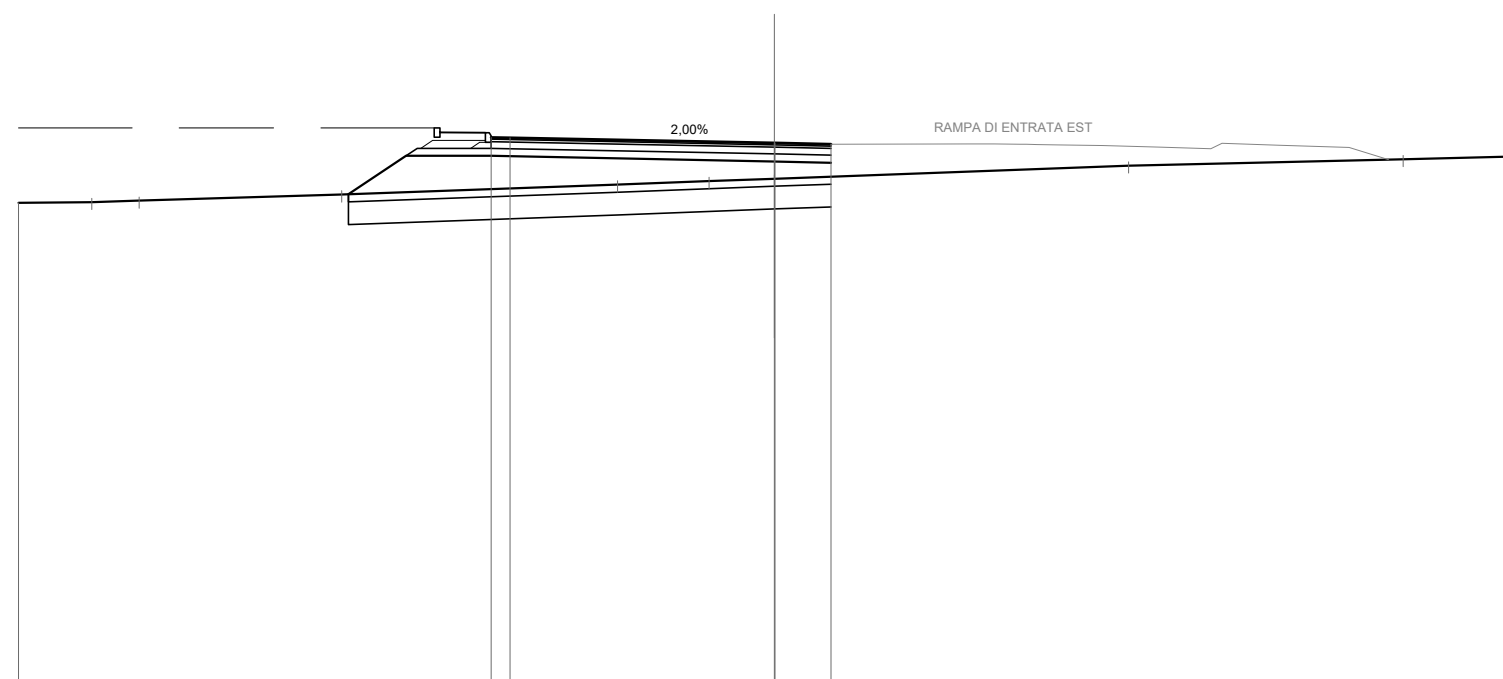

Scala 1:200

Qt. rif. 309.000

Quote Progetto Pavim.							323.51		323.36					
Dist. Parz. Progetto Pavim.							0.50		7.00		1.49			
Dist. Progetto Pavim.							-7.50				0.00			
Quote Progetto Sottof.							323.02		322.87		322.84			
Dist. Parz. Progetto Sottof.							1.52		7.50		1.50			
Dist. Progetto Sottof.							-11.27				-1.50			
Quote Terreno	321.78	321.80	321.83	322.00	323.02	323.02	322.26	322.35	322.42	322.76	322.93	323.01		
Distanze Terreno	-20.00	-18.06	-16.81	-11.45	-9.75	-7.50	-4.15	-1.73	0.00	-9.37	-16.63	-20.00		


SCAVI E BONIFICHE	
SCOTICO	12.81 m
BONIFICA	7.69 mq

RILEVATI	
RIEMPIMENTO	0.32 mq
RILEVATO	11.15 mq

SOVRASTRUTTURA STRADALE	
STRATO DI USURA	9.00 m
STRATO DI BINDER	9.00 m
STRATO DI BASE	9.00 m
STRATO DI FONDAZIONE	2.22 mq
MARCIAPIEDE	1.20 m

MANUFATTI	
CORDOLO	0.08 mq

SEZIONE N. : 7
 Qt. prog. : 323.46
 Progr. Km : 0+070.961

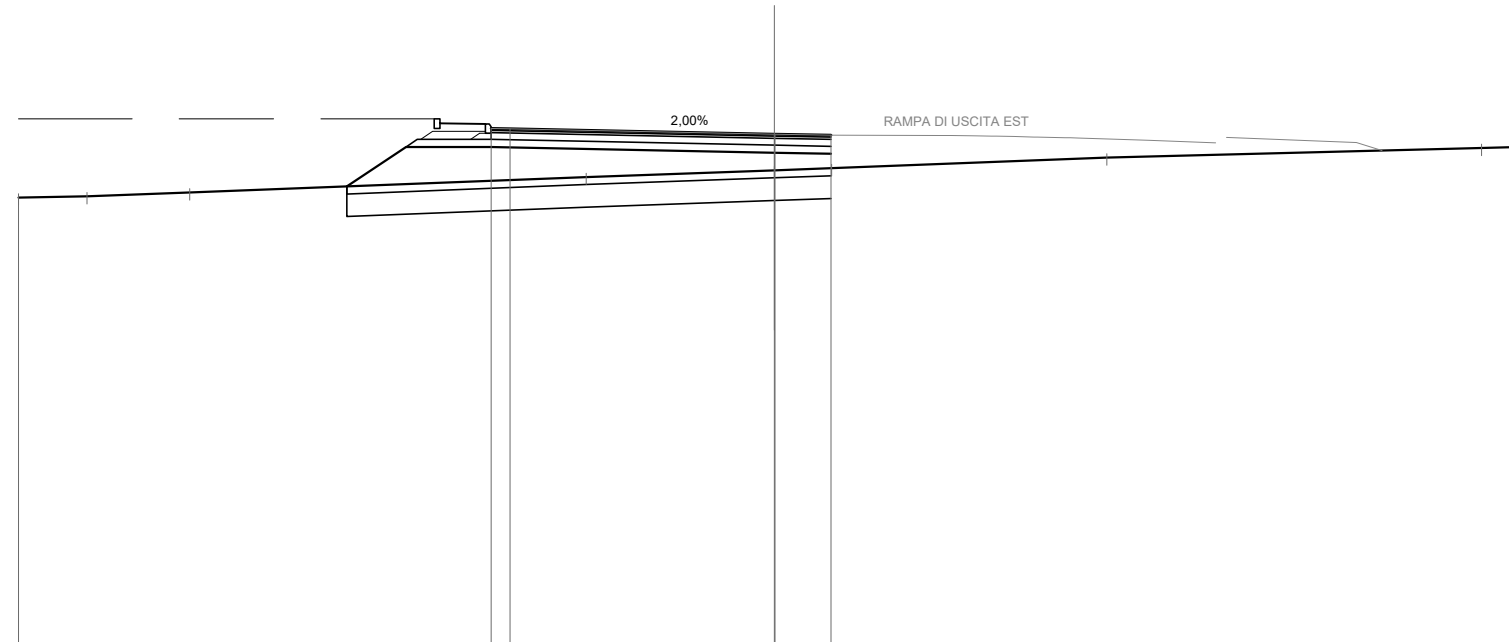

Scala 1:200

Qt. rif. 310.000

Quote Progetto Pavim.							323.61	323.60			323.46	323.46	323.43
Dist. Parz. Progetto Pavim.							0.50		7.00		1.49		
Dist. Progetto Pavim.							-7.50	-7.00			0.00	0.01	1.50
Quote Progetto Sottof.							323.12	323.12			322.97	322.94	
Dist. Parz. Progetto Sottof.				1.56			2.25		7.50		1.50		
Dist. Progetto Sottof.			-11.31	-9.75			-7.50			0.00	1.50		
Quote Terreno	321.78	321.81	321.91						322.32		322.50	322.56	322.84
Distanze Terreno	-20.00	-18.19	-15.47						-4.98		0.00	1.51	8.79

SCAVI E BONIFICHE	
SCOTICO	15.84 m
BONIFICA	9.50 mq

RILEVATI	
RIEMPIMENTO	0.63 mq
RILEVATO	14.54 mq
TERRENO VEGETALE	3.30 m

SOVRASTRUTTURA STRADALE	
STRATO DI USURA	9.01 m
STRATO DI BINDER	9.01 m
STRATO DI BASE	9.01 m
STRATO DI FONDAZIONE	2.63 mq
MARCIAPIEDE	1.20 m

MANUFATTI	
CORDOLO	0.12 mq


SEZIONE N. : 8

Qt. prog. : 323.55

Progr. Km : 0+083.000

Scala 1:200

Qt. rif. 310.000

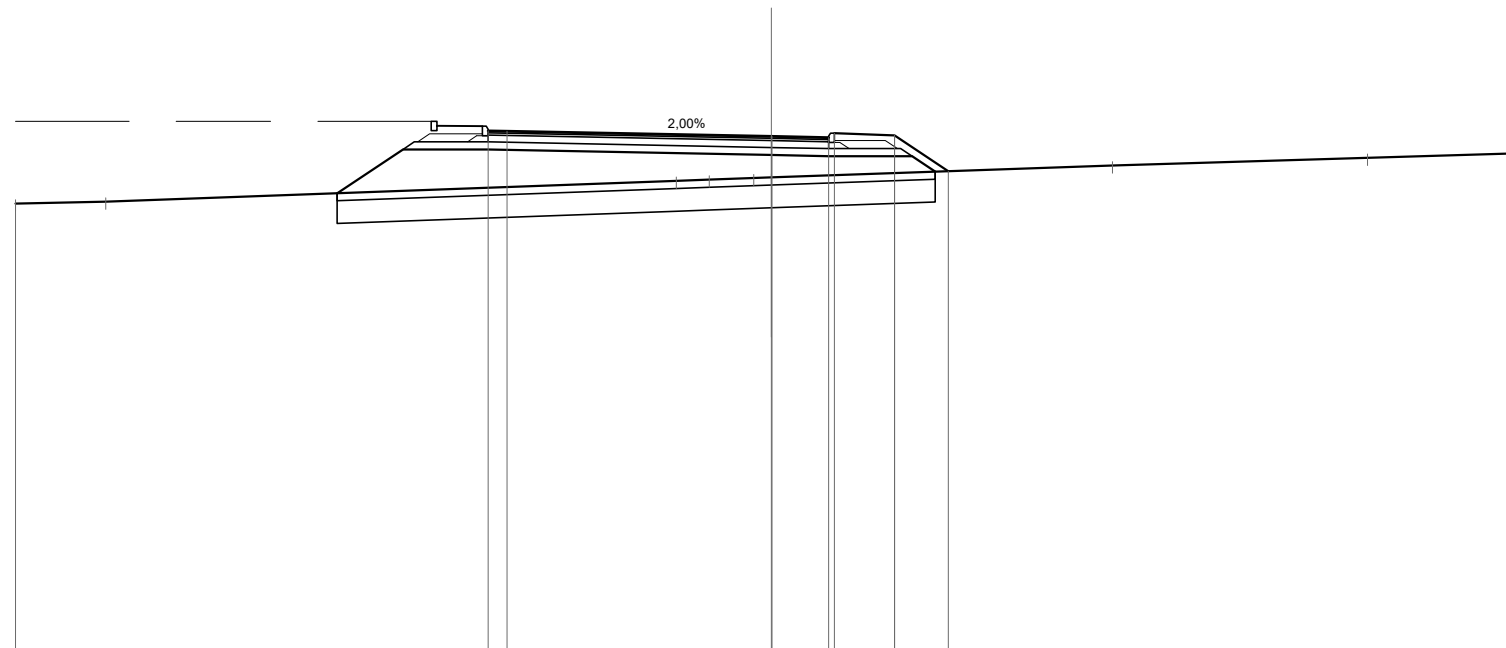

Quote Progetto Pavim.							323.70	323.69				323.55	323.55	323.52	323.64	323.58	322.63		
Dist. Parz. Progetto Pavim.							0.50		7.00			1.50	1.60	1.42					
Dist. Progetto Pavim.							-7.50	-7.00				0.00	0.01	1.51	1.66	3.26	4.68		
Quote Progetto Sottot.							323.21	323.21				323.06	323.03	323.03	322.62				
Dist. Parz. Progetto Sottot.							1.74	2.25		7.50		1.51	2.21	0.62					
Dist. Progetto Sottot.							-11.49	-9.75				-1.51	-3.72	-4.34					
Quote Terreno	321.78	321.83										322.38	322.41	322.45	322.47		322.79	322.99	323.11
Distanze Terreno	-20.00	-17.62										-2.52	-1.65	-0.47	0.00		-9.02	-15.77	-20.00

