




01 SEZIONE TIPO PASSAGGIO FAUNISTICO N.1  
1:100

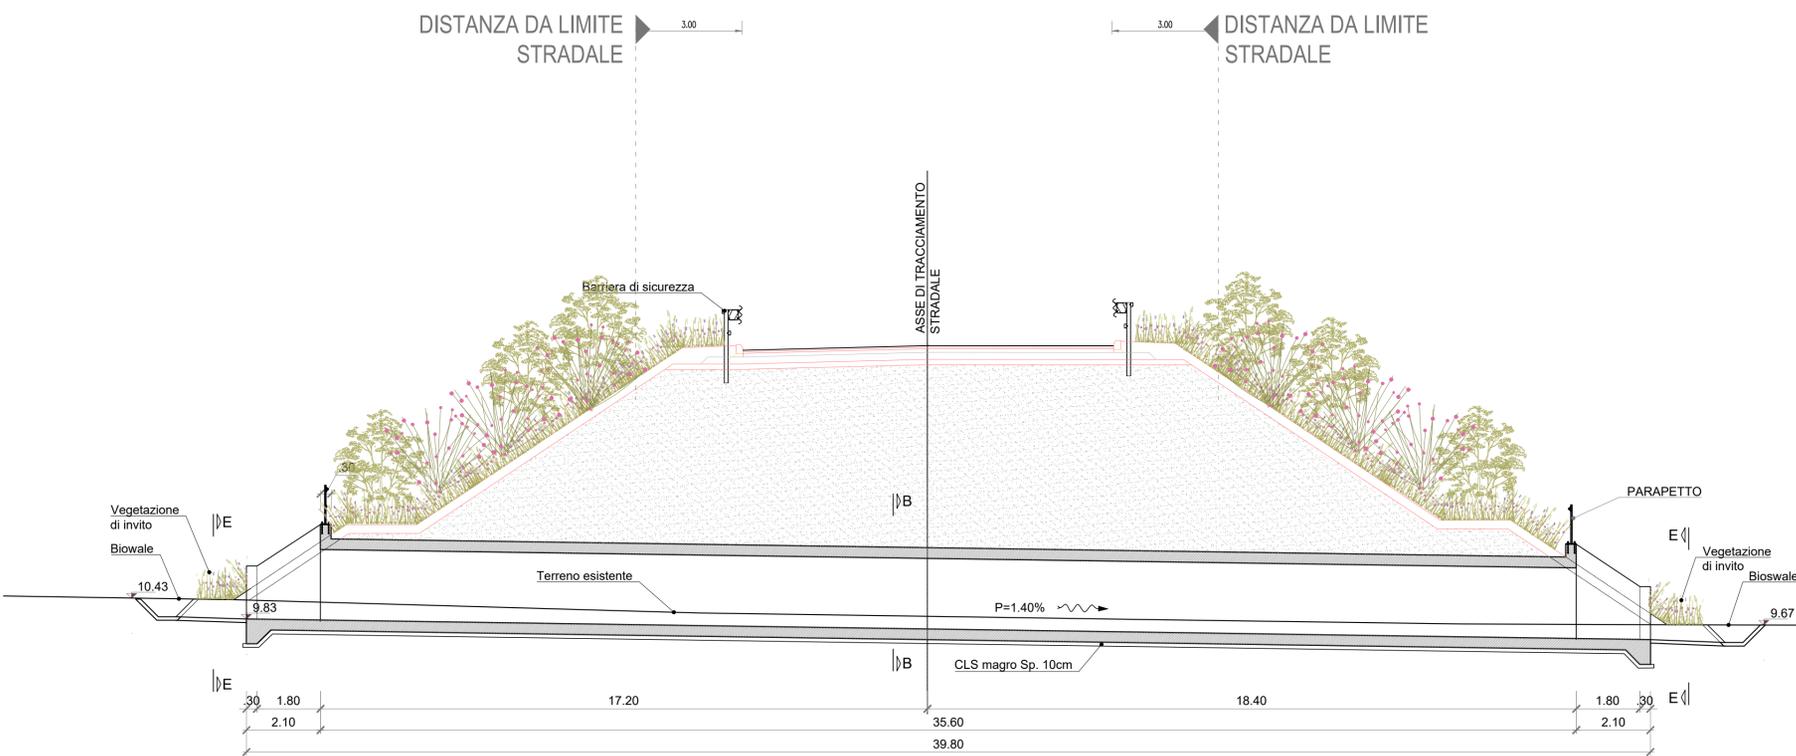

02 SEZIONE TIPO PASSAGGIO FAUNISTICO N.2  
1:100

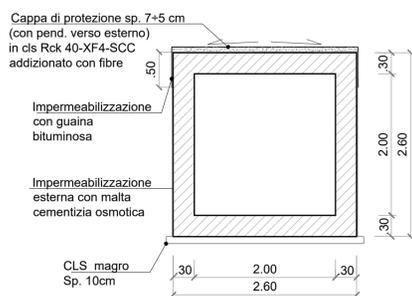

03 SEZIONE B-B  
1:50

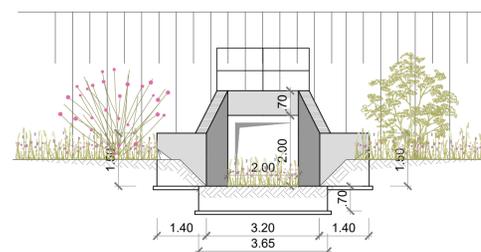

06 SEZIONE E-E  
1:50



DIREZIONE TECNICA

S.S. 100 "di Gioia del Colle"  
COMPLETAMENTO FUNZIONALE E MESSA IN SICUREZZA DELLA S.S. 100, TRA I KM 44+500 E 52+600 (SAN BASILIO) CON SEZIONE DI TIPO B.

PROGETTO DEFINITIVO

COD. BA291

RESPONSABILE INTEGRAZIONE SPECIALISTICA  
Ing. Alessandro Allotta - Ordine degli Ingegneri di Genova n° 7995 A

Progettisti



DIRETTORE TECNICO  
Prof. Ing. Andrea Del Grosso

IL PROGETTISTA E COORDINATORE DELLA SICUREZZA IN FASE DI PROGETTAZIONE  
Ing. Vito Capotorto - Ordine degli Ingegneri di Taranto n° 1080



DIRETTORE TECNICO  
Ing. Franz Poscher

IL GEOLOGO  
Dott. Geol. Mario Stani  
(Ordine dei Geologi della Puglia n° 279)



DIRETTORE TECNICO  
Ing. Primo Stasi

IL RESPONSABILE DEL PROCEDIMENTO  
Ing. Alberto SANCHIRICO  
(ANAS - Struttura territoriale Puglia)



Ing. Tommaso DI BARI  
Ing. Vito CAPOTORTO



DIRETTORE TECNICO  
LAND Italia Srl  
Arch. Andreas KIPAR

STUDIO DI IMPATTO AMBIENTALE  
Inquadramento progettuale  
Dettagli tipologici passaggio faunistico

CODICE PROGETTO		NOME FILE		REVISIONE	SCALA:
TO0IA30AMBD02_A		TO0IA30AMBD02_A		A	varie
PROGETTO	LV. PROG. ANNO	CODICE ELAB.			
STBA0291	D 23	TO0IA30AMBD02			
A	Prima emissione	Giugno 2023	SF	SM	AK
REV.	DESCRIZIONE	DATA	REDATTO	VERIFICATO	APPROVATO