




05 STRALCIO PLANIMETRICO 05  
1:2000



06 STRALCIO PLANIMETRICO 06  
1:2000

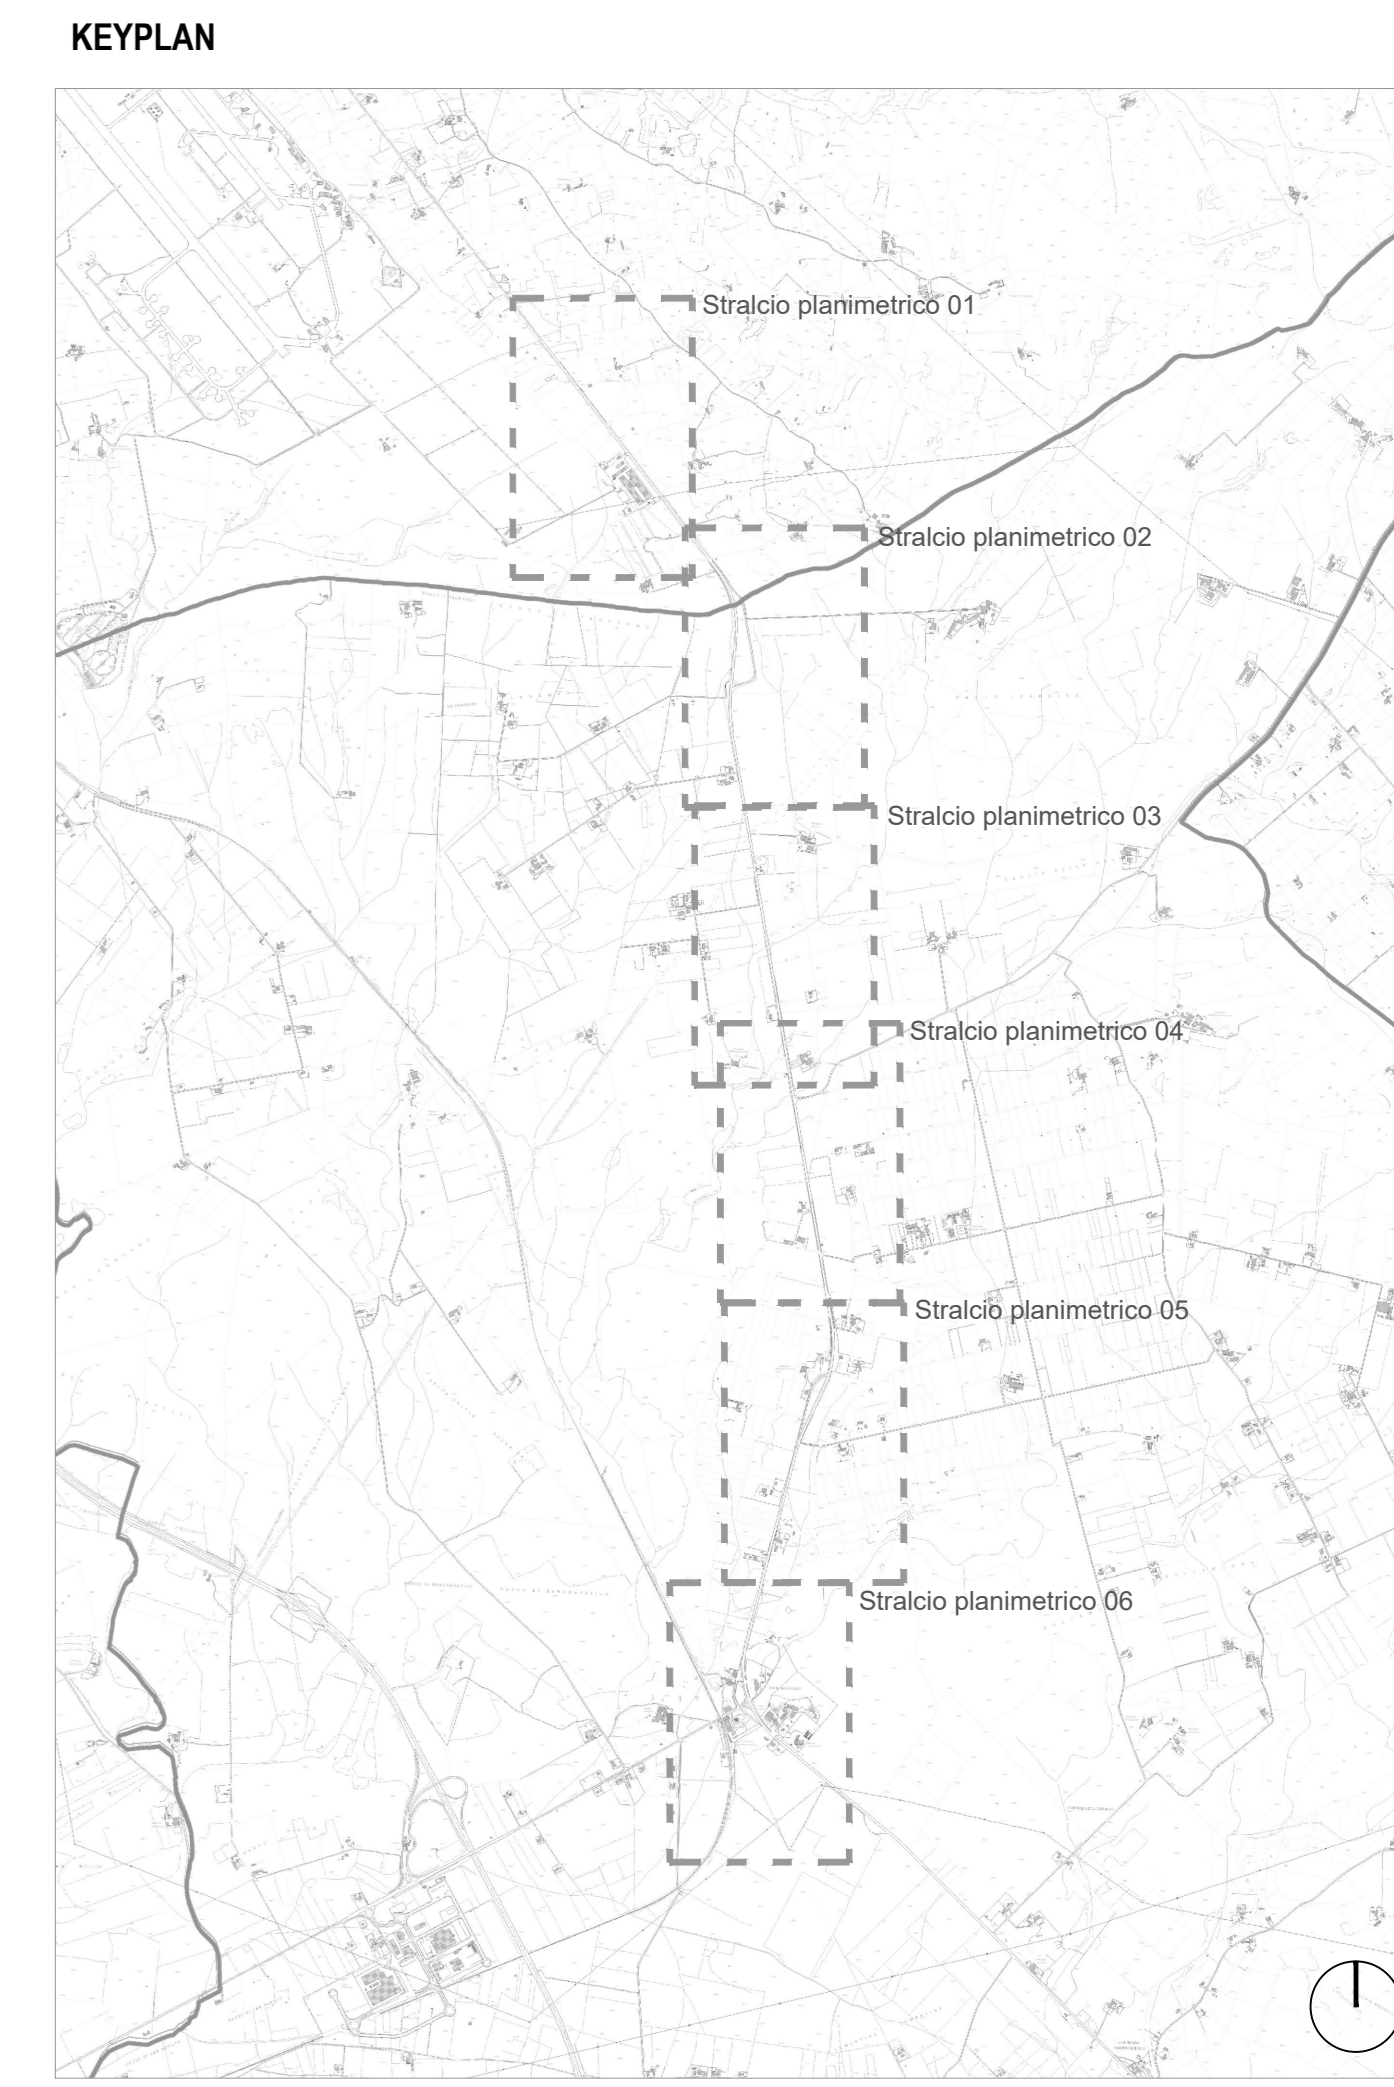

**LEGENDA**

— Limite delle aree oggetto d'intervento  
— Limiti comunali

**INTERVENTI PAESAGGISTICI**

Inerimenti - (INR)  
Quantità: 545.177,28 m<sup>2</sup>

PB1 Cintura verde di mitigazione  
Quantità: 3.016 m

PB2 Macchia arboreo-arbustiva  
Quantità: 124.818 mq

PA1 Cintura verde di mitigazione  
Quantità: 42.856,35 mq

PA2 Macchia arboreo-arbustiva  
Quantità: 29.899,36 mq

PA3 Piantata arborea  
Quantità: 21.091,37 mq

P1 Macchia arbustiva  
Quantità: 2.623,40 mq

Ripristino aree di cantiere  
Quantità: 27.739,70 mq

**INTERVENTI AMBIENTALI**

Passaggi faunistici  
Quantità: 7

**Sanas**  
GRUPPO ES ITALIANE

**DIREZIONE TECNICA**

S.S. 100 "di Gioia del Colle"  
COMPLETAMENTO FUNZIONALE E MESSA IN SICUREZZA DELLA S.S. 100, TRA I KM 44+500 E 52+600 (SAN BASILIO) CON SEZIONE DI TIPO B.

PROGETTO DEFINITIVO COD. BA291

<p>RESPONSABILE INTEGRAZIONE SPECIALISTICA Ing. Alessandro Alotta - Ordine degli ingegneri di Genova n° 7995 A</p> <p>IL PROGETTISTA E COORDINATORE DELLA SICUREZZA IN FASE DI PROGETTAZIONE Ing. Vito Caporata - Ordine degli ingegneri di Torino n° 1080 (Ordine del Geologo della Puglia n° 279)</p> <p>IL GEOLOGO Dott. Carlo Mario Stani (Ordine del Geologo della Puglia n° 279)</p> <p>IL RESPONSABILE DEL PROCEDIMENTO Ing. Alessio SANCHEZICO (AMS - Struttura territoriale Puglia)</p>	<p>Progettisti</p> <p><b>RIFA</b> DIRETTORE TECNICO Prof. Ing. Andrea Del Grosso</p> <p><b>AMBERG ENGINEERING</b> DIRETTORE TECNICO Ing. Franz Pechter</p> <p><b>ETACONS S.p.A.</b> DIRETTORE TECNICO Ing. Pippo Stagi</p> <p><b>INGEGNERI ASSOCIATI</b> Ing. Tommaso Di Bari Ing. Vito Caporata</p> <p><b>LAND</b> DIRETTORE TECNICO LAND Italia SpA Arch. Andrea RSPAR</p>
--	--

**STUDIO DI IMPATTO AMBIENTALE**  
Inquadramento progettuale  
Planimetria opere a verde\_Tav. 3 di 3

CODICE PROGETTO	NOME FILE	REVISIONE	SCALA:
STBA0291	TO0IA30AMBPP03_A	A	1:2000
PROGETTO	LIV. PROG. ANNO	ELAB.	
STBA0291	023	TO0IA30AMBPP03	
REV.	DESCRIZIONE	DATA	REDDATO VERIFICATO APPROVATO
A	Prima emissione	Giugno 2023	SP AR

