




01 SEZIONE TIPO AFFIANCAMENTO ASSE PRINCIPALE A COMPLANARI  
1:100

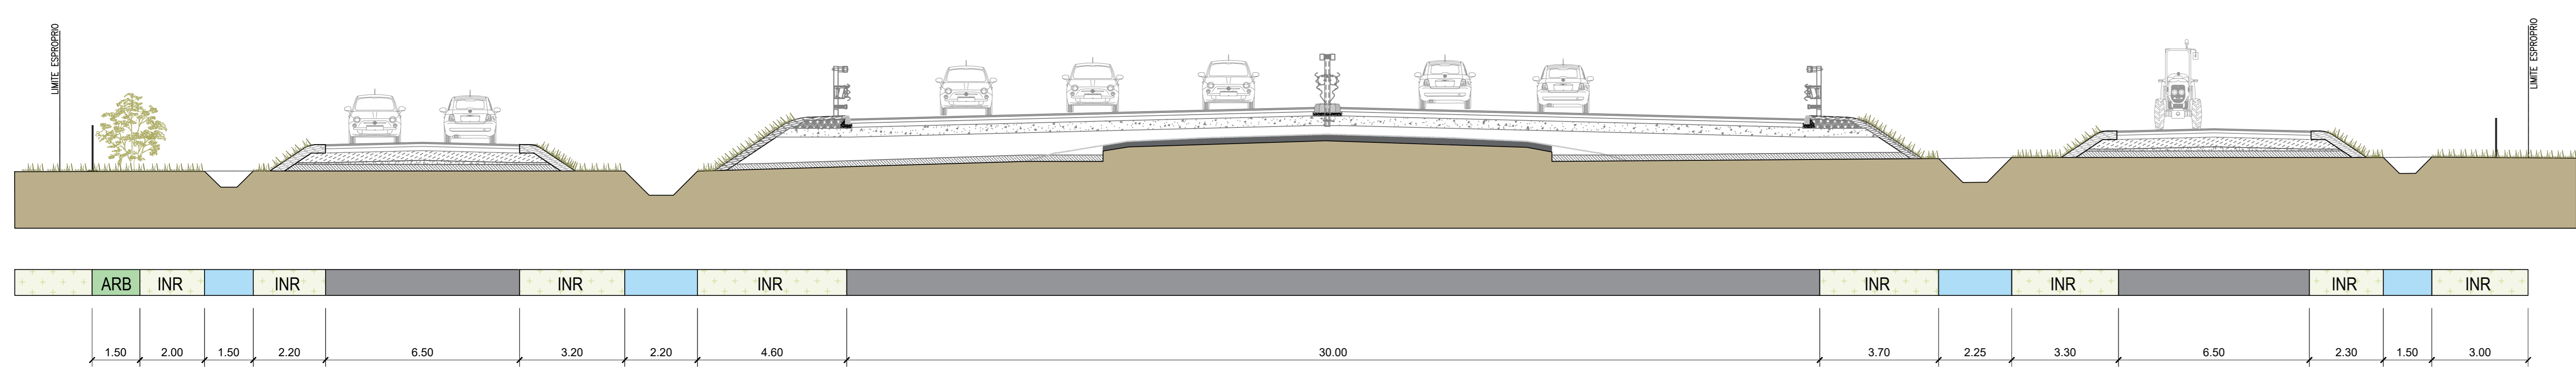

02 SEZIONE TIPO AFFIANCAMENTO ASSE PRINCIPALE A COMPLANARI  
1:100

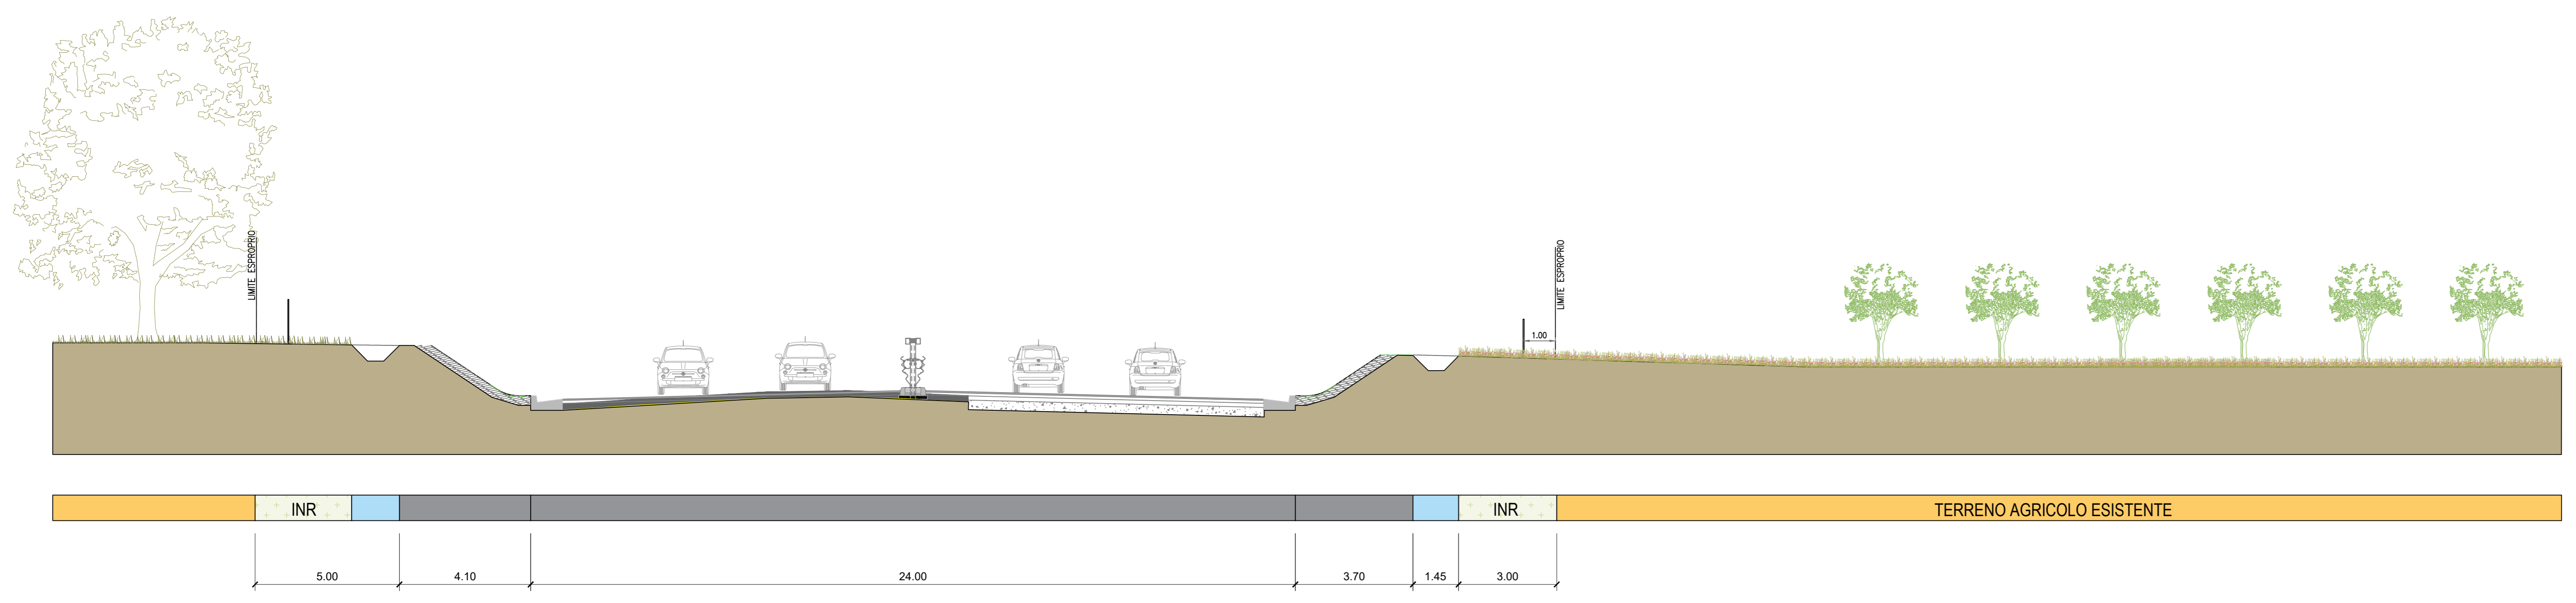

03 SEZIONE TIPO ASSE PRINCIPALE IN TRINCEA  
1:100

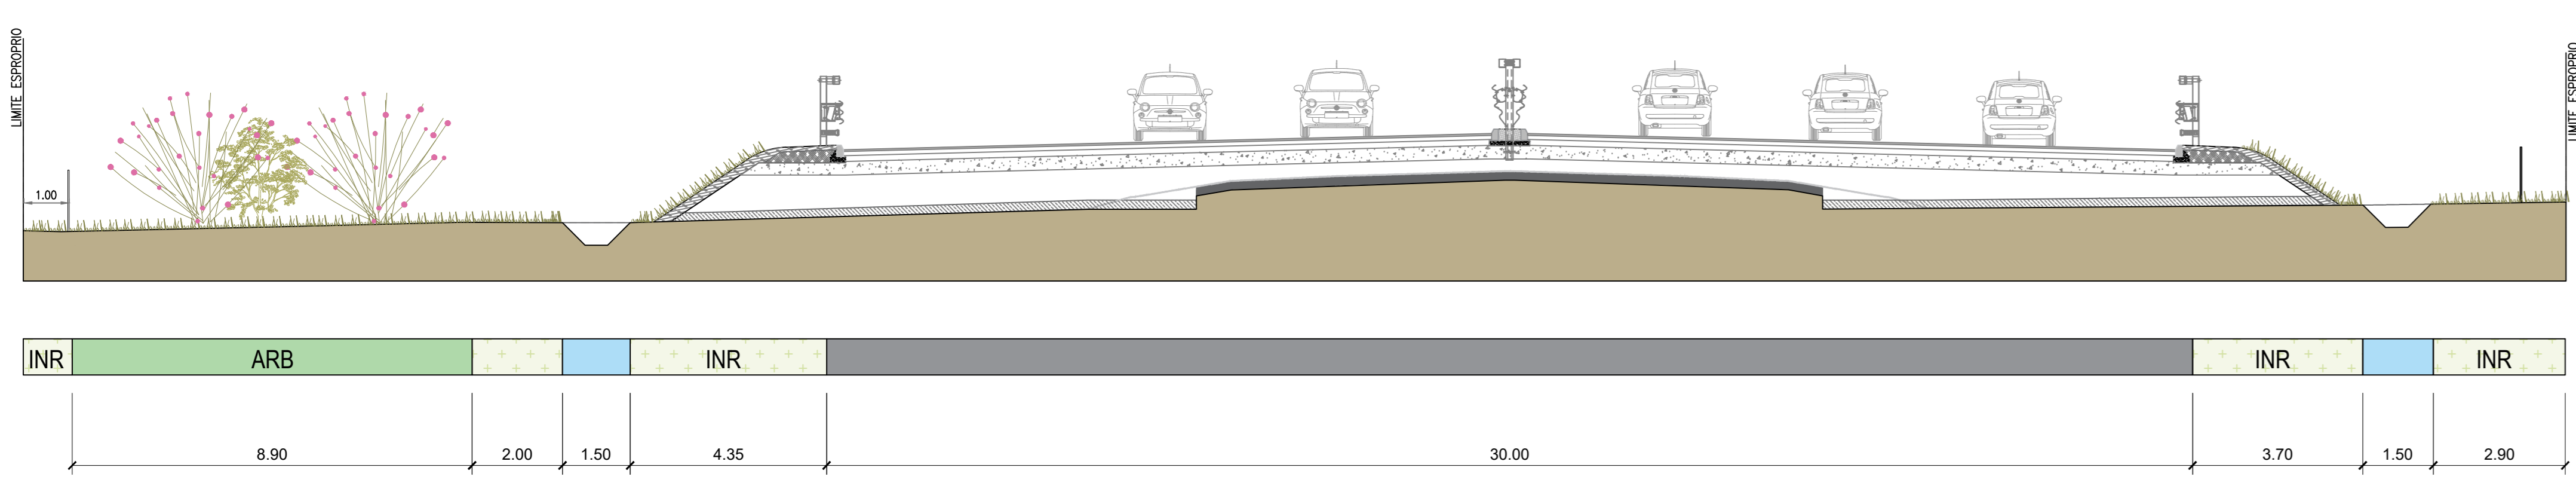

04 SEZIONE ASSE PRINCIPALE IN RILEVATO  
1:100



**DIREZIONE TECNICA**

**S.S. 100 "di Gioia del Colle"**  
**COMPLETAMENTO FUNZIONALE E MESSA IN SICUREZZA DELLA S.S. 100, TRA I KM 44+500 E 52+600 (SAN BASILIO) CON SEZIONE DI TIPO B.**

---

**PROGETTO DEFINITIVO** COD. BA291

RESPONSABILE INTEGRAZIONE SPECIALISTICA Ing. Alessandro Alotta - Ordine degli Ingegneri di Genova n° 1995 A	PROGETTISTI  DIRETTORE TECNICO Prof. Ing. Andrea Del Grosso  DIRETTORE TECNICO Ing. Flavio Puchner  DIRETTORE TECNICO Ing. Primo Spazi  Ing. Tommaso Di Bari Ing. Vito Capodorto  DIRETTORE TECNICO LAND Italia Srl Arch. Andrea ZFNW
IL PROGETTISTA E COORDINATORE DELLA SICUREZZA IN FASE DI PROGETTAZIONE Ing. Vito Capodorto - Ordine degli Ingegneri di Taranto n° 1080	IL GEOLOGO Dott. Carlo Mario Stani (Ordine dei Geologi della Puglia n° 279)
IL RESPONSABILE DEL PROCEDIMENTO Ing. Alberto SANCHECO (ANAS - Struttura territoriale Puglia)	

**STUDIO DI IMPATTO AMBIENTALE**  
 Inquadramento progettuale  
 Sezioni ambientali opere a verde

CODICE PROGETTO	NOME FILE	REVISIONE	SCALA:
STBA0291	TODASOAMBSZ01_A	A	1:100
PROGETTO	LIV. PROG. ANNO	ELAB.	
A	Prima emissione	Giugno 2023	SP SW AK
REV.	DESCRIZIONE	DATA	REDATTO VERIFICATO APPROVATO