


Planimetria dei ricettori e fasce di pertinenza acustica
(SCALA 1:10000)



KEY-MAP

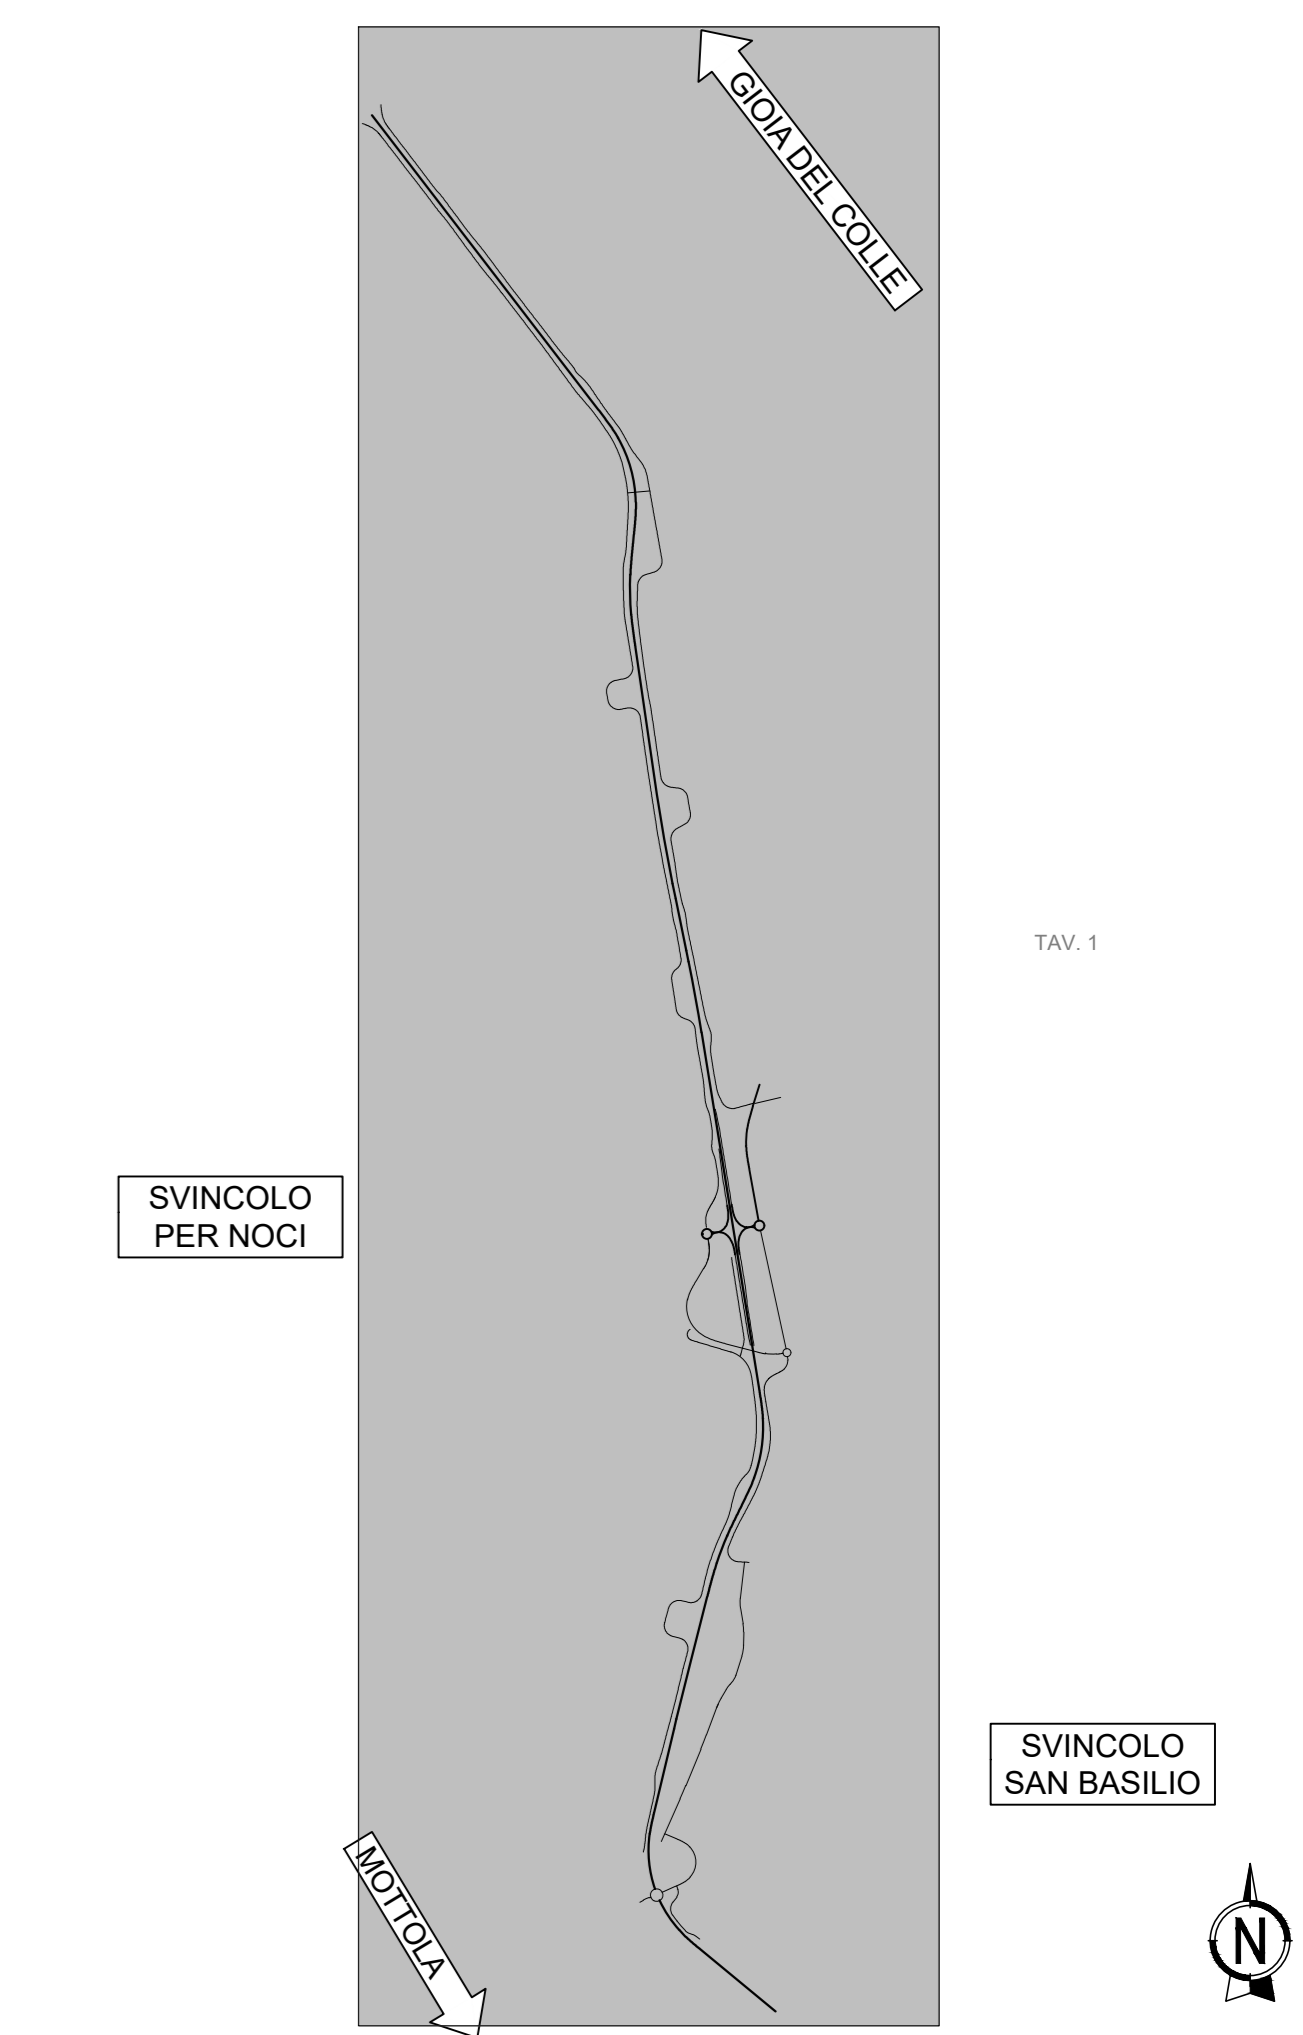

LEGENDA:

- R. Ricettore
- Fascia A SS100 (DPR n. 142/04)
 - Fascia B SS100 (DPR n. 142/04)
 - Fascia A SP23 (DPR n.142/04)
 - Fascia B SP23 (DPR n.142/04)

anas GRUPPO IS ITALIANE **DIREZIONE TECNICA**

S.S. 100 "di Gioia del Colle"
COMPLETAMENTO FUNZIONALE E MESSA IN SICUREZZA DELLA S.S. 100, TRA I KM 44+500 E 52+600 (SAN BASILIO) CON SEZIONE DI TIPO B.

PROGETTO DEFINITIVO COD. BA291

RESPONSABILE INTEGRAZIONE SPECIALISTICA Ing. Alessandro Alotta - Ordine degli Ingegneri di Genova n° 1995 A	Progettisti	DIRETTORE TECNICO Prof. Ing. Andrea Del Grosso
IL PROGETTISTA È COORDINATORE DELLA SICUREZZA IN FASE DI PROGETTAZIONE Ing. Vito Capotorto - Ordine degli Ingegneri di Taranto n° 1080	RISA	DIRETTORE TECNICO Ing. Franz Pascher
IL GEOLOGO Dott. Gian Marco Storti (Ordine dei Geologi della Puglia n° 279)	AMBERG ENGINEERING	DIRETTORE TECNICO Ing. Primo Stasi
IL RESPONSABILE DEL PROCEDIMENTO Ing. Alberto SANCINICO (ANAS - Struttura territoriale Puglia)	ETACONS S.p.A. Società di ingegneria	DIRETTORE TECNICO Ing. Tommaso Di Bari Ing. Vito Capotorto
	INGEGNERI ASSOCIATI	DIRETTORE TECNICO LAND Italia SpA Arch. Andrea KPMF
	LAND	

ANALISI AMBIENTALE
Rumore
Planimetria dei ricettori e fasce di pertinenza acustica

CODICE PROGETTO	LV. PROG. ANNI	NOME FILE	REVISIONE	SCALA:
STBA0291	D 23	TOO_IA35_AMB_CTD1_A	A	1:10000
PROGETTO	ELAB.	CODICE ELAB.		
		TOOIA35AMBCTO1		
A	PRIMA EMISSIONE	06/2023	RM4	BMDD
REV.	DESCRIZIONE	DATA	REDATTO	VERIFICATO APPROVATO