

**S.S. 100 “di Gioia del Colle”
COMPLETAMENTO FUNZIONALE E MESSA IN SICUREZZA DELLA S.S. 100, TRA I KM
44+500 E 52+600 (SAN BASILIO) CON SEZIONE DI TIPO B.**

PROGETTO DEFINITIVO

COD. BA291

RESPONSABILE INTEGRAZIONE SPECIALISTICA
Ing. Alessandro Aliotta – Ordine degli Ingegneri di Genova n° 7995 A

IL PROGETTISTA E COORDINATORE DELLA SICUREZZA IN FASE DI PROGETTAZIONE
Ing. Vito Capotorto – Ordine degli Ingegneri di Taranto n° 1080

IL GEOLOGO
Dott. Geol. Mario Stani
(Ordine dei Geologi della Puglia n° 279)

IL RESPONSABILE DEL PROCEDIMENTO
Ing. Alberto SANCHIRICO
(ANAS – Struttura territoriale Puglia)

Progettisti



DIRETTORE TECNICO
Prof. Ing. Andrea Del Grosso



DIRETTORE TECNICO
Ing. Franz Pacher



DIRETTORE TECNICO
Ing. Primo STASI



Ing. Tommaso DI BARI
Ing. Vito CAPOTORTO



DIRETTORE TECNICO
LAND Italia Srl
Arch. Andreas KIPAR

ANALISI AMBIENTALE


Rumore

Schede censimento dei ricettori acustici

CODICE PROGETTO			NOME FILE	REVISIONE	SCALA:
PROGETTO	LIV. PROG.	ANNO	T00_IA35_AMB_SC01_A		
STBA0291	D	23	CODICE ELAB. T00IA35AMBSC01	A	-
A	PRIMA EMISSIONE	06 2023	RINA	BADO	DEL GROSSO
REV.	DESCRIZIONE	DATA	REDATTO	VERIFICATO	APPROVATO

SCHEDE DI CENSIMENTO DEI RICETTORI

S.S. 100 "di Gioia del Colle"
COMPLETAMENTO FUNZIONALE E MESSA IN SICUREZZA
DELLA S.S. 100, TRA I KM 44+500 E 52+600
(SAN BASILIO) CON SEZIONE DI TIPO B

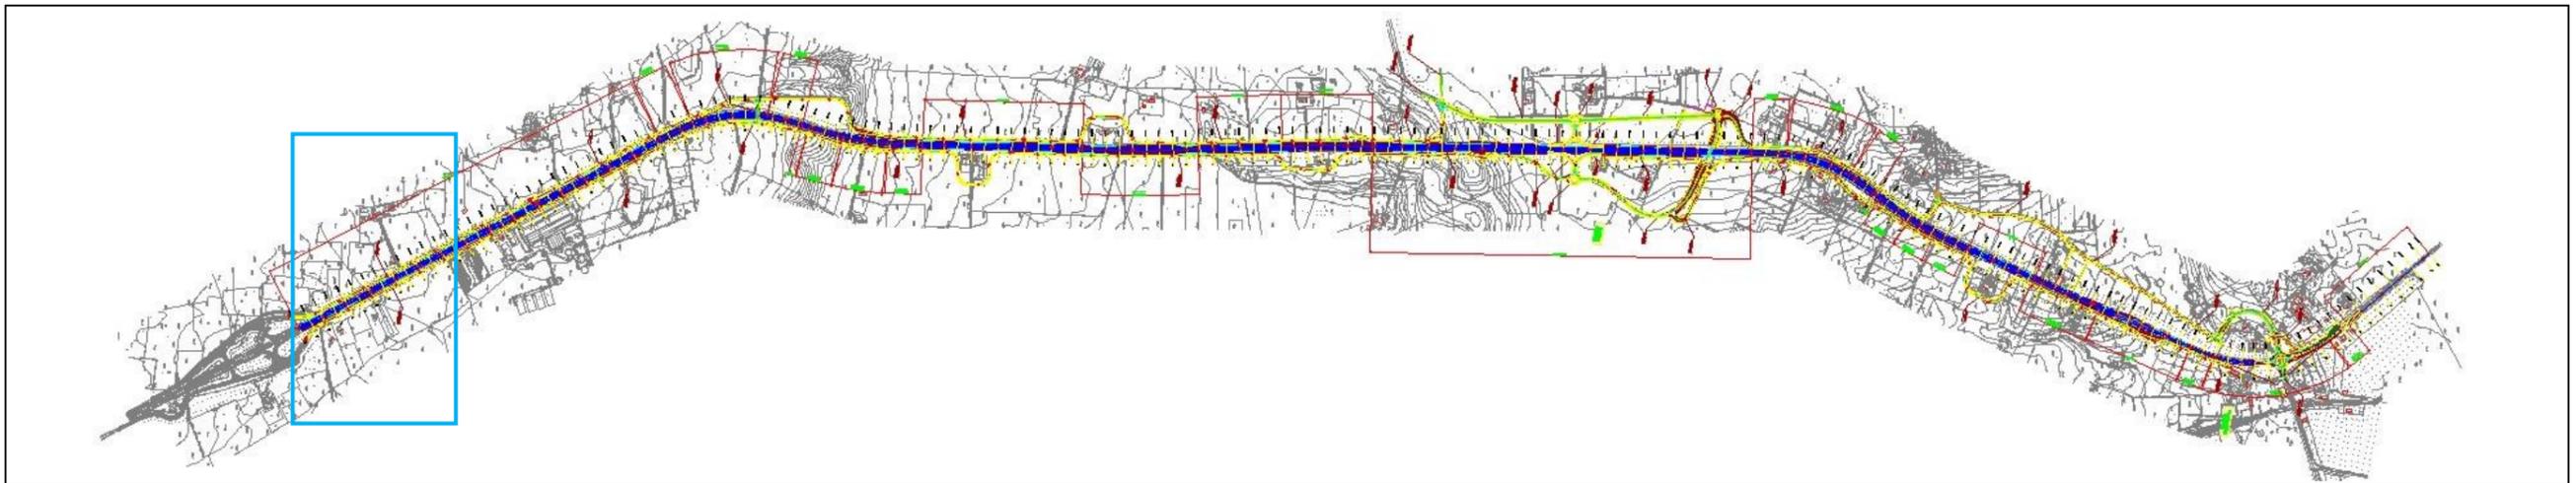


Denominazione recettore: R1		Denominazione recettore: R2		Denominazione recettore: R3		Denominazione recettore: R4	
Ubicazione: SS100 – Fascia A	GPS: N 40°45'13.81" E 16°56'36.33"	Ubicazione: SS100 – Fascia A	GPS: N 40°45'12.83" E 16°57'38.18"	Ubicazione: SS100 – Fascia A	GPS: N 40°45'08.06" E 16°57'50.59"	Ubicazione: SS100 – Fascia B	GPS: N 40°45'11.20" E 16°57'57.00"
Distanza dal tracciato: 75 m	Tipologia: rudere	Distanza dal tracciato: 60 m	Tipologia: rudere	Distanza dal tracciato: 37 m	Tipologia: rudere	Distanza dal tracciato: 221 m	Tipologia: edificio residenziale
Numero di piani: 1	Stato di conservazione: cattivo	Numero di piani: 1	Stato di conservazione: cattivo	Numero di piani: 1	Stato di conservazione: cattivo	Numero di piani: 2	Stato di conservazione: buono



SCHEDE DI CENSIMENTO DEI RICETTORI

S.S. 100 "di Gioia del Colle"
COMPLETAMENTO FUNZIONALE E MESSA IN SICUREZZA
DELLA S.S. 100, TRA I KM 44+500 E 52+600
(SAN BASILIO) CON SEZIONE DI TIPO B

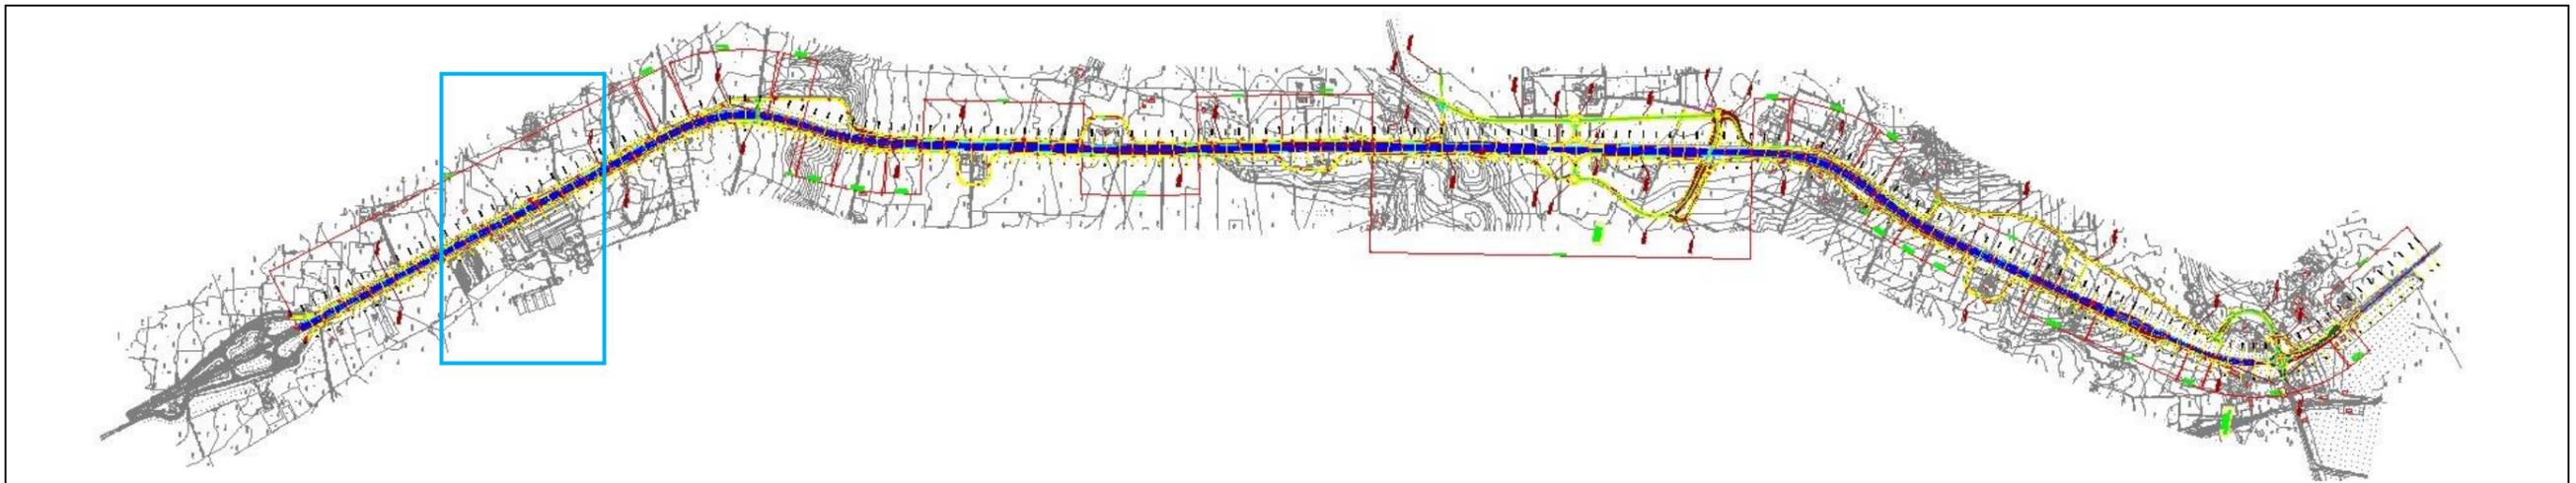


Denominazione recettore: R5		Denominazione recettore: R6		Denominazione recettore: R7		Denominazione recettore: R8	
Ubicazione: SS100 – Fascia A	GPS: N 40°45'01.13" E 16°57'52.05"	Ubicazione: SS100 – Fascia A	GPS: N 40°45'00.62" E 16°58'00.20"	Ubicazione: SS100 – Fascia A	GPS: N 40°44'55.76" E 16°57'57.21"	Ubicazione: SS100 – Fascia B	GPS: N 40°44'54.73" E 16°58'12.98"
Distanza dal tracciato: 24 m	Tipologia: vano tecnico	Distanza dal tracciato: 84 m	Tipologia: edificio residenziale	Distanza dal tracciato: 20 m	Tipologia: attività produttiva	Distanza dal tracciato: 207 m	Tipologia: edificio residenziale
Numero di piani: 1	Stato di conservazione: buono	Numero di piani: 1	Stato di conservazione: cattivo	Numero di piani: 3	Stato di conservazione: buono	Numero di piani: 1	Stato di conservazione: buono




SCHEDE DI CENSIMENTO DEI RICETTORI

S.S. 100 "di Gioia del Colle"
COMPLETAMENTO FUNZIONALE E MESSA IN SICUREZZA
DELLA S.S. 100, TRA I KM 44+500 E 52+600
(SAN BASILIO) CON SEZIONE DI TIPO B

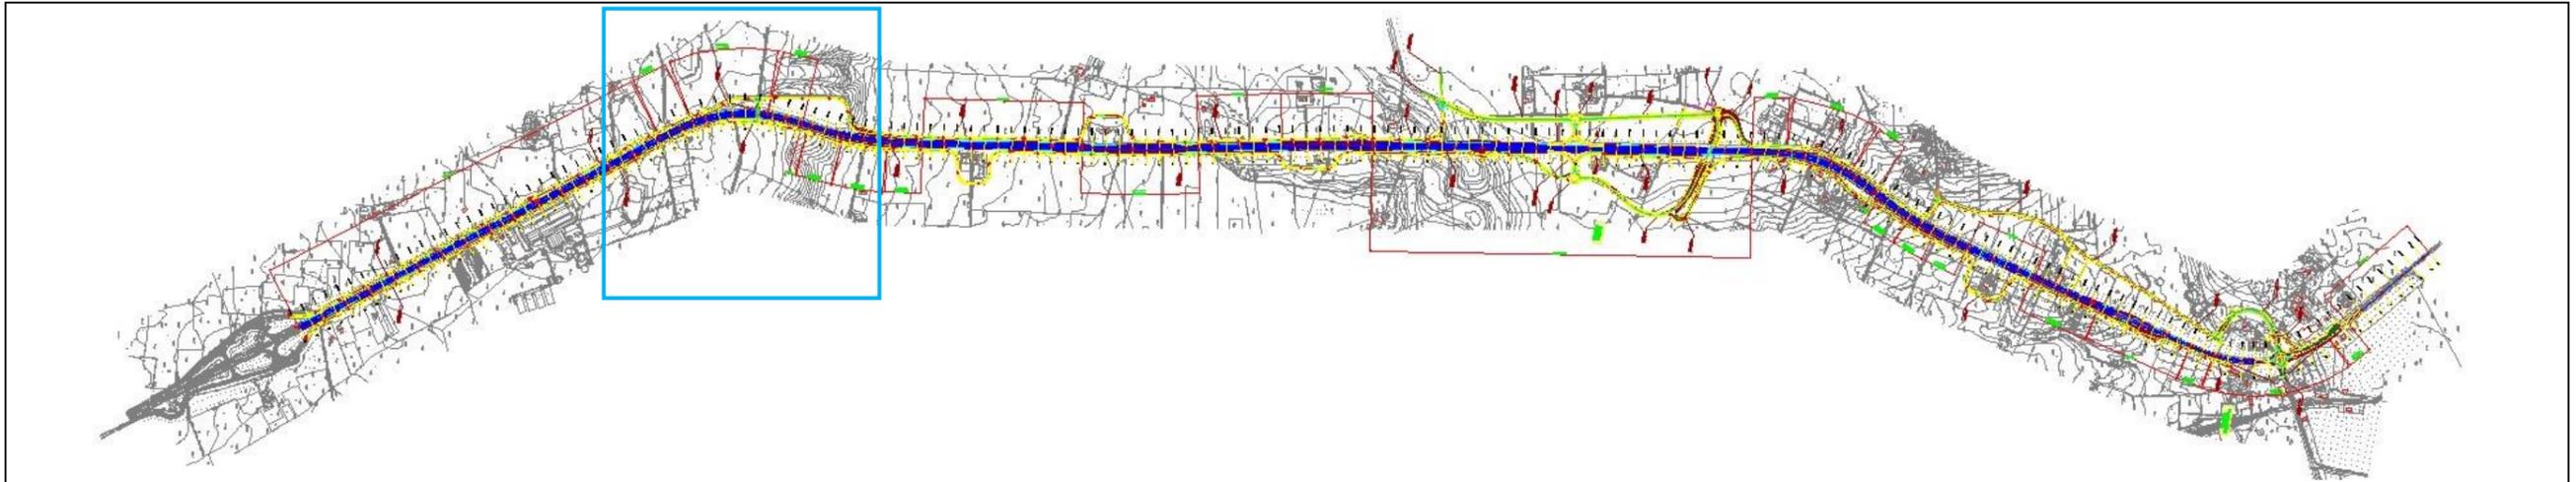


Denominazione recettore: R9		Denominazione recettore: R10		Denominazione recettore: R11		Denominazione recettore: R12	
Ubicazione: SS100 – Fascia B	GPS: N 40°44'45.68" E 16°58'23.63"	Ubicazione: SS100 – Fascia A	GPS: N 40°44'42.60" E 16°58'08.51"	Ubicazione: SS100 – Fascia B	GPS: N 40°44'41.79" E 16°58'03.49"	Ubicazione: SS100 – Fascia B	GPS: N 40°44'13.87" E 16°58'14.22"
Distanza dal tracciato: 239 m	Tipologia: deposito	Distanza dal tracciato: 59 m	Tipologia: deposito	Distanza dal tracciato: 171 m	Tipologia: deposito	Distanza dal tracciato: 167 m	Tipologia: edificio residenziale + deposito
Numero di piani: 1	Stato di conservazione: cattivo	Numero di piani: 1	Stato di conservazione: cattivo	Numero di piani: 1	Stato di conservazione: cattivo	Numero di piani: 2	Stato di conservazione: cattivo

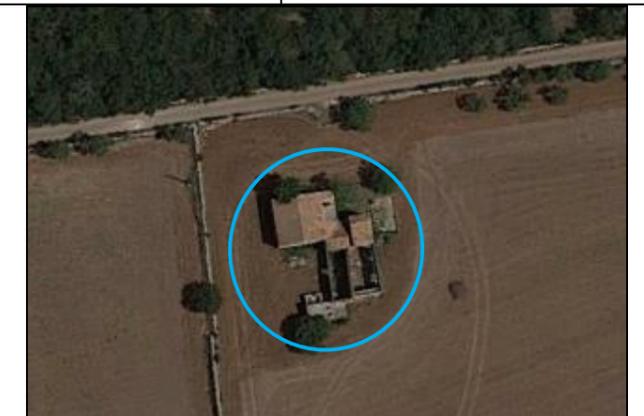

SCHEDE DI CENSIMENTO DEI RICETTORI

S.S. 100 "di Gioia del Colle"
COMPLETAMENTO FUNZIONALE E MESSA IN SICUREZZA
DELLA S.S. 100, TRA I KM 44+500 E 52+600
(SAN BASILIO) CON SEZIONE DI TIPO B

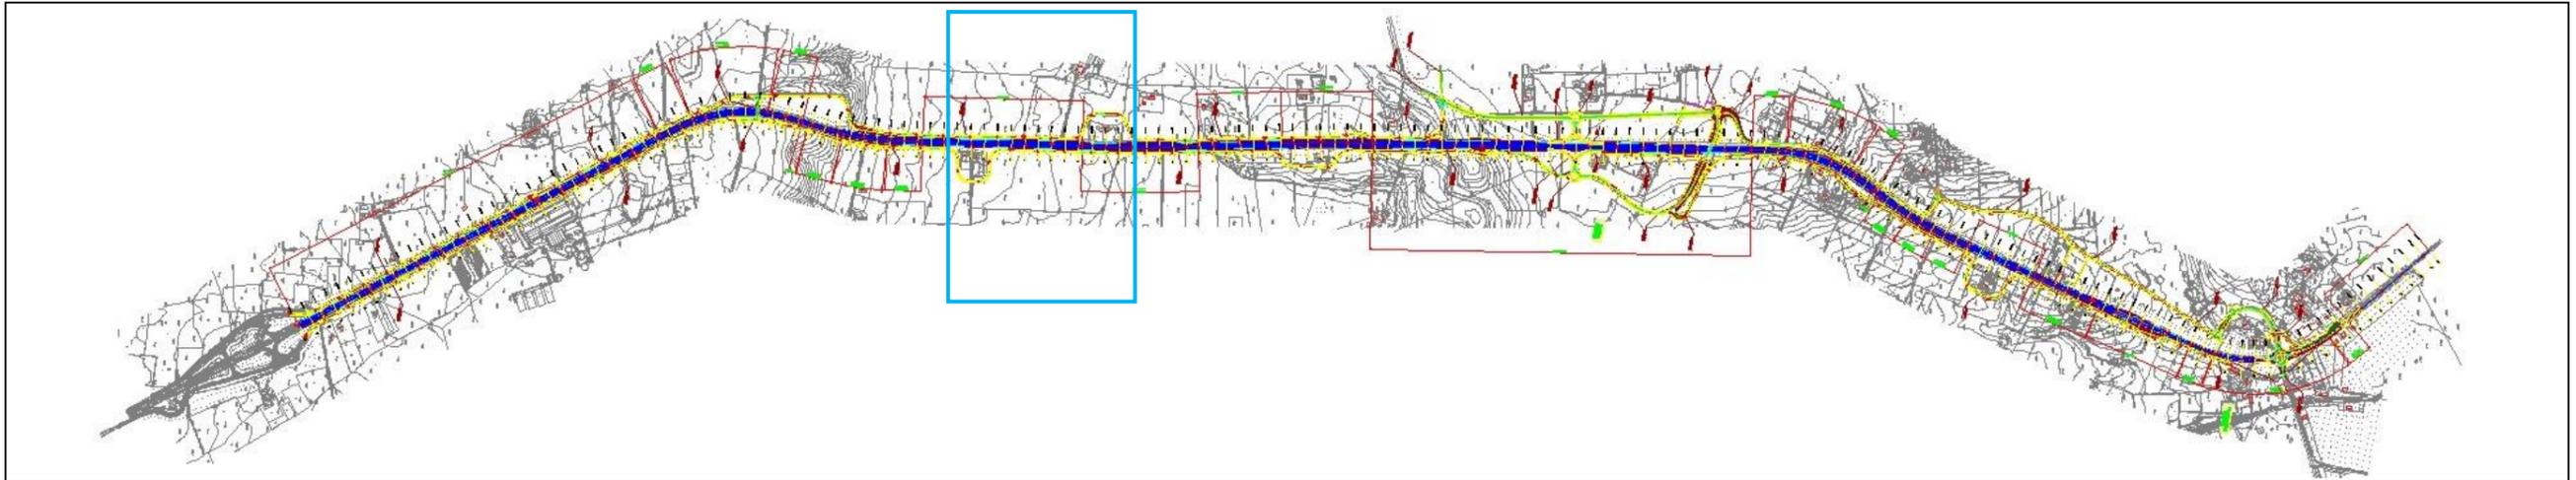


Denominazione recettore: R13		Denominazione recettore: R14		Denominazione recettore: R15		Denominazione recettore: R16	
Ubicazione: SS100 – Fascia A	GPS: N 40°44'02.61" E 16°58'22.71"	Ubicazione: SS100 – Fascia A	GPS: N 40°44'00.68" E 16°58'22.81"	Ubicazione: SS100 – Fascia B	GPS: N 40°43'50.57" E 16°58'38.56"	Ubicazione: SS100 – Fascia A	GPS: N 40°43'45.28" E 16°58'29.26"
Distanza dal tracciato: 20 m	Tipologia: edificio residenziale + deposito	Distanza dal tracciato: 20 m	Tipologia: edificio residenziale + deposito	Distanza dal tracciato: 249 m	Tipologia: edificio residenziale	Distanza dal tracciato: 42 m	Tipologia: attività produttiva
Numero di piani: 2	Stato di conservazione: discreto	Numero di piani: 1	Stato di conservazione: discreto	Numero di piani: 2	Stato di conservazione: buono	Numero di piani: 1	Stato di conservazione: buono





SCHEDE DI CENSIMENTO DEI RICETTORI

S.S. 100 "di Gioia del Colle"
COMPLETAMENTO FUNZIONALE E MESSA IN SICUREZZA
DELLA S.S. 100, TRA I KM 44+500 E 52+600
(SAN BASILIO) CON SEZIONE DI TIPO B

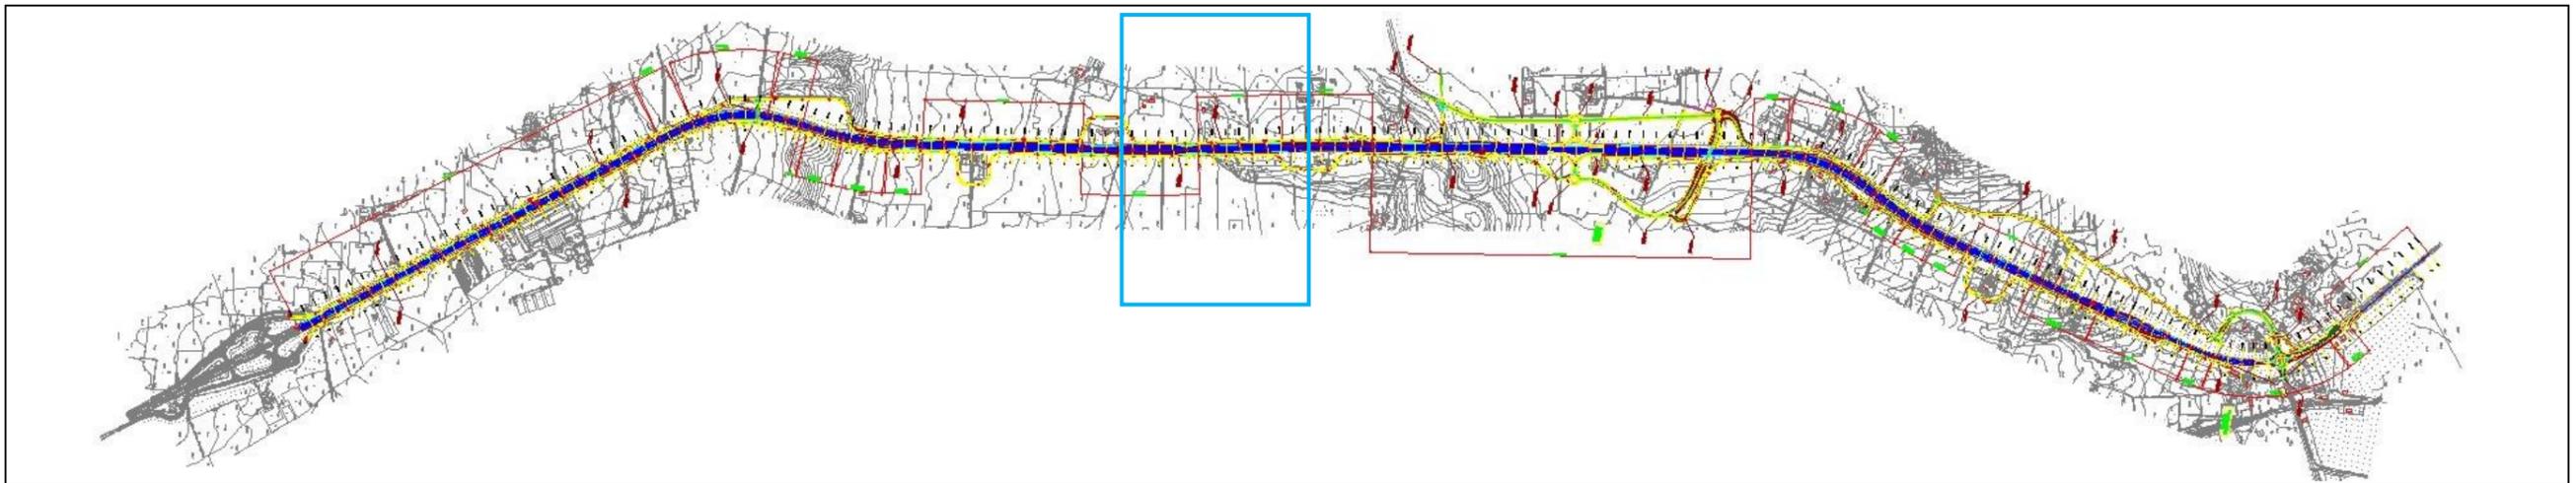


Denominazione recettore: R17		Denominazione recettore: R18		Denominazione recettore: R19		Denominazione recettore: R20	
Ubicazione: SS100 – Fascia B	GPS: N 40°43'42.22" E 16°58'35.25"	Ubicazione: SS100 – Fascia B	GPS: N 40°43'35.09" E 16°58'36.38"	Ubicazione: SS100 – Fascia A	GPS: N 40°43'29.51" E 16°58'34.96"	Ubicazione: SS100 – Fascia B	GPS: N 40°43'23.19" E 16°58'40.49"
Distanza dal tracciato: 141 m	Tipologia: edificio rudere	Distanza dal tracciato: 132 m	Tipologia: edificio rudere	Distanza dal tracciato: 65 m	Tipologia: vano tecnico	Distanza dal tracciato: 146 m	Tipologia: edificio residenziale + deposito
Numero di piani: 1	Stato di conservazione: cattivo	Numero di piani: 1	Stato di conservazione: cattivo	Numero di piani: 1	Stato di conservazione: discreto	Numero di piani: 2	Stato di conservazione: buono

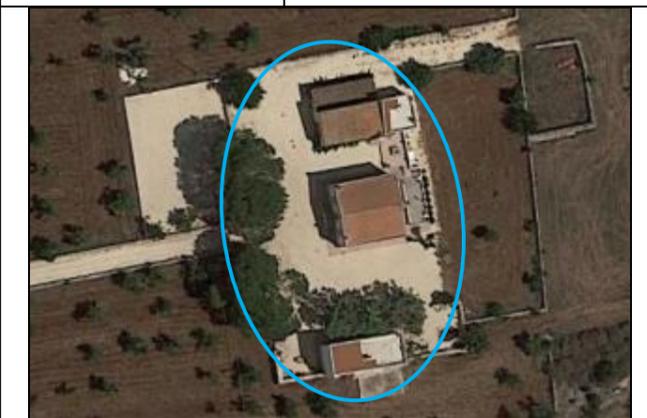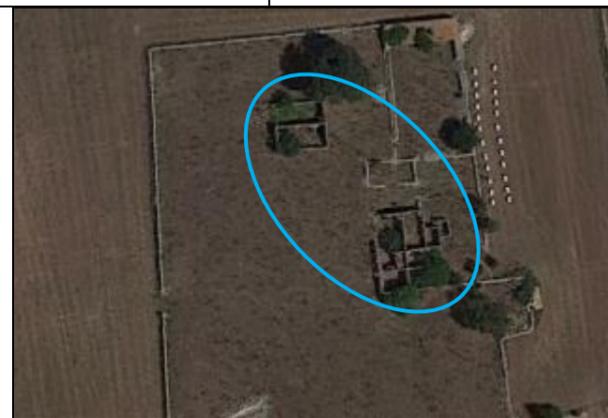

SCHEDE DI CENSIMENTO DEI RICETTORI

S.S. 100 "di Gioia del Colle"
COMPLETAMENTO FUNZIONALE E MESSA IN SICUREZZA
DELLA S.S. 100, TRA I KM 44+500 E 52+600
(SAN BASILIO) CON SEZIONE DI TIPO B

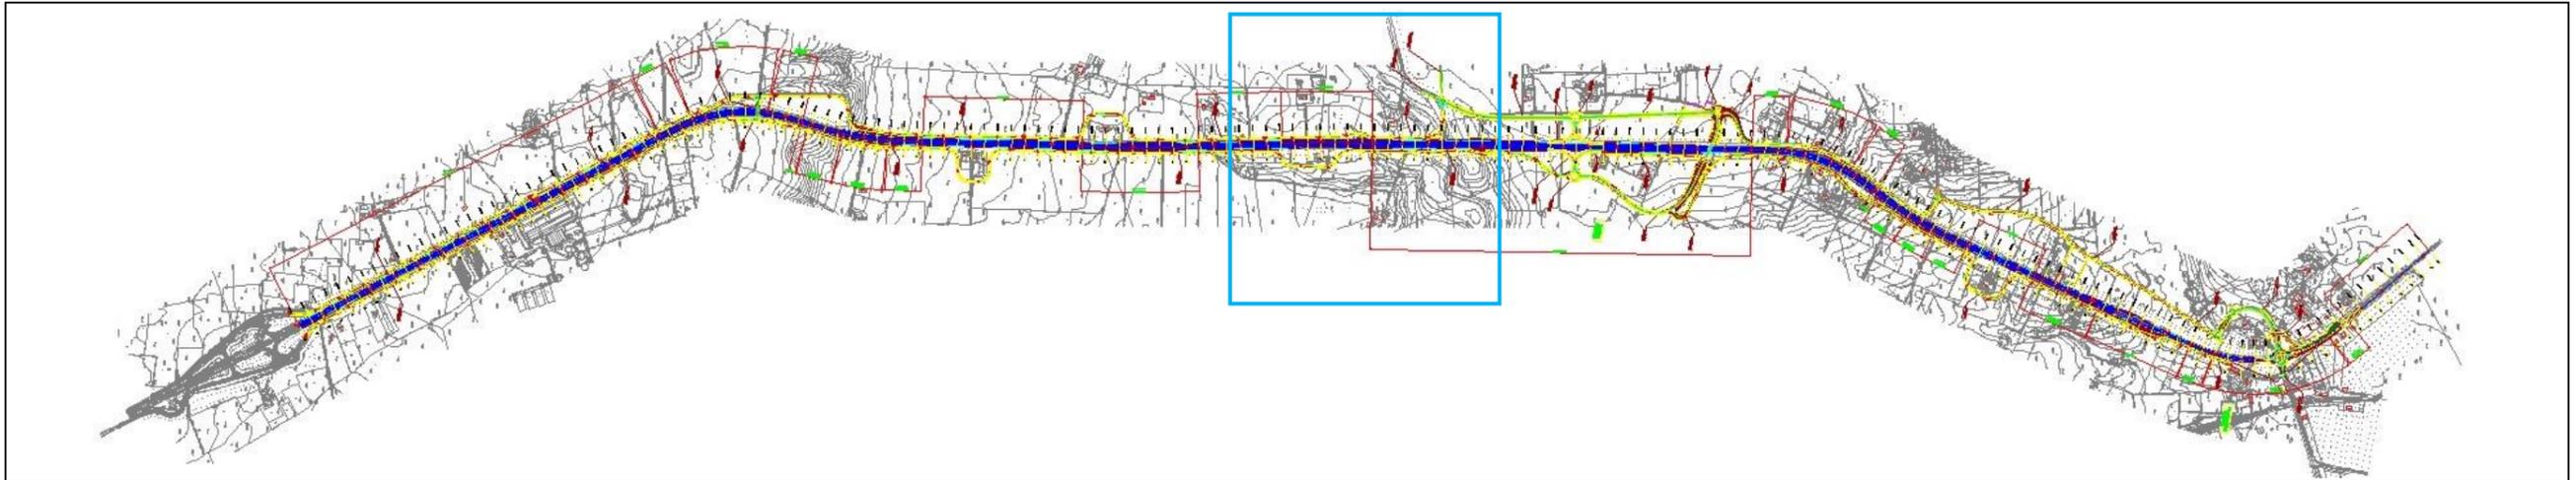


Denominazione recettore: R21		Denominazione recettore: R22		Denominazione recettore: R23		Denominazione recettore: R24	
Ubicazione: SS100 – Fascia A	GPS: N 40°43'19.74" E 16°58'31.48"	Ubicazione: SS100 – Fascia A	GPS: N 40°43'12.18" E 16°58'38.67"	Ubicazione: SS100 – Fascia B	GPS: N 40°43'11.77" E 16°58'23.96"	Ubicazione: SS100 – Fascia B	GPS: N 40°42'56.94" E 16°58'46.41"
Distanza dal tracciato: 39 m	Tipologia: attività produttiva	Distanza dal tracciato: 45 m	Tipologia: edificio residenziale + deposito	Distanza dal tracciato: 243 m	Tipologia: edificio residenziale	Distanza dal tracciato: 150 m	Tipologia: edificio residenziale + deposito
Numero di piani: 2	Stato di conservazione: buono	Numero di piani: 1	Stato di conservazione: buono	Numero di piani: 2	Stato di conservazione: discreto	Numero di piani: 1	Stato di conservazione: buono





SCHEDE DI CENSIMENTO DEI RICETTORI

S.S. 100 "di Gioia del Colle"
COMPLETAMENTO FUNZIONALE E MESSA IN SICUREZZA
DELLA S.S. 100, TRA I KM 44+500 E 52+600
(SAN BASILIO) CON SEZIONE DI TIPO B

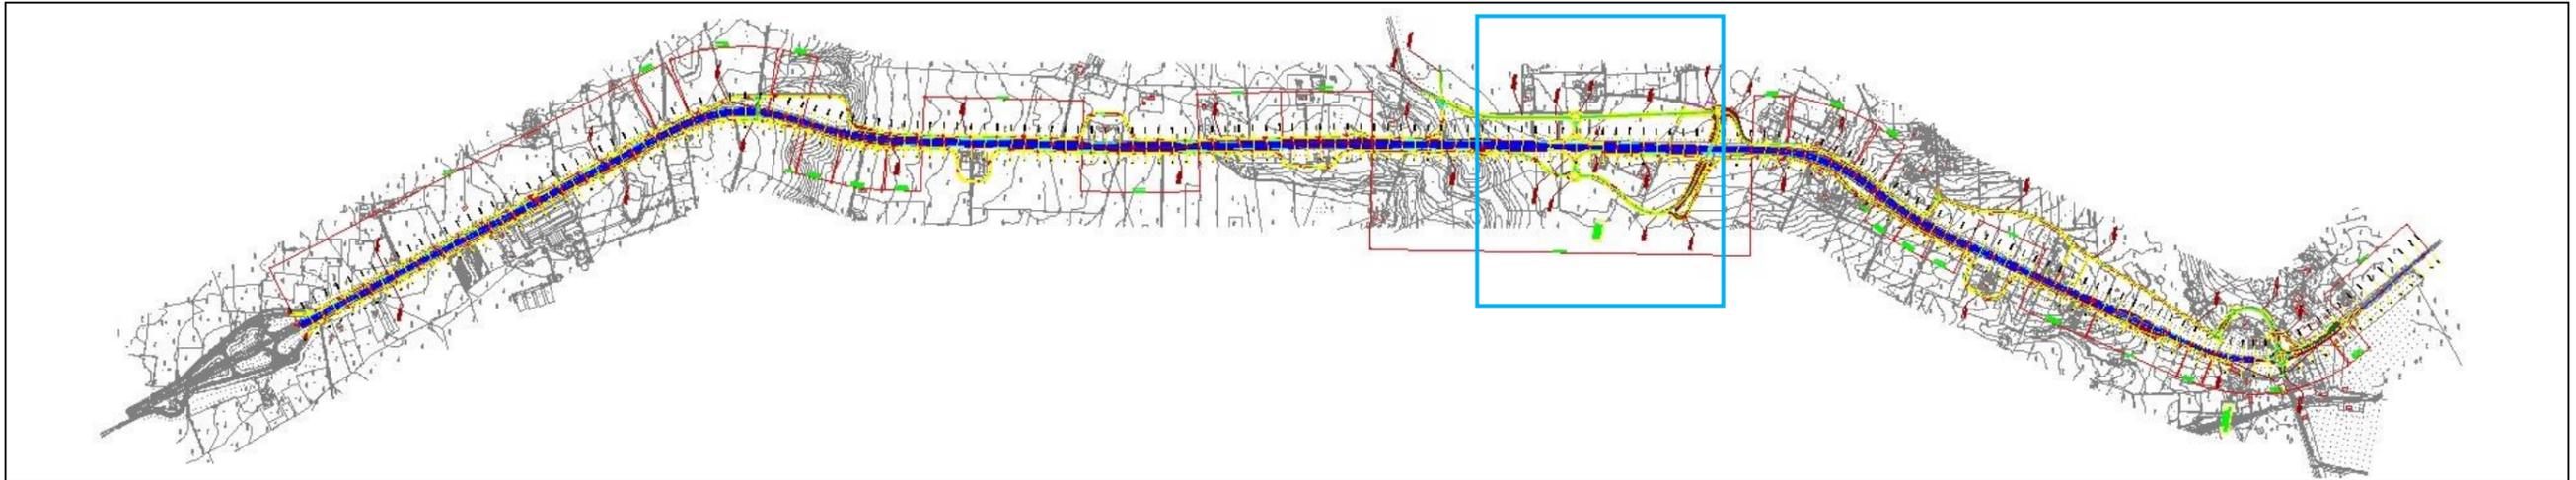


Denominazione recettore: R25		Denominazione recettore: R26		Denominazione recettore: R27		Denominazione recettore: R28	
Ubicazione: SS100 – Fascia B	GPS: N 40°42'50.12" E 16°58'48.78"	Ubicazione: SS100 – Fascia A	GPS: N 40°42'47.26" E 16°58'39.13"	Ubicazione: SS100 – Fascia A	GPS: N 40°42'41.31" E 16°58'38.83"	Ubicazione: SS100 – Fascia A	GPS: N 40°42'40.67" E 16°58'43.02"
Distanza dal tracciato: 176 m	Tipologia: edificio residenziale + deposito	Distanza dal tracciato: 15 m	Tipologia: edificio residenziale	Distanza dal tracciato: 50 m	Tipologia: edificio residenziale + deposito	Distanza dal tracciato: 0 m	Tipologia: vano tecnico
Numero di piani: 1	Stato di conservazione: buono	Numero di piani: 1	Stato di conservazione: discreto	Numero di piani: 1	Stato di conservazione: discreto	Numero di piani: 1	Stato di conservazione: discreto

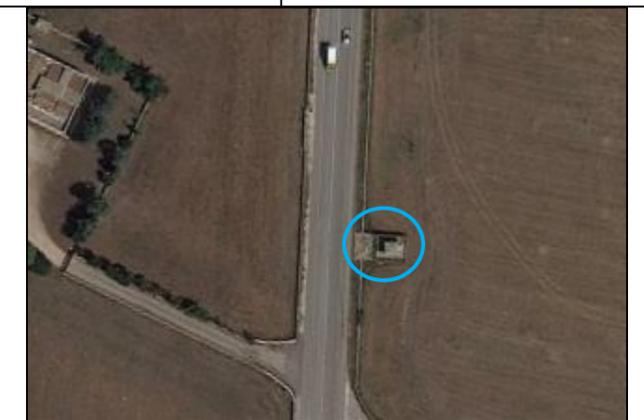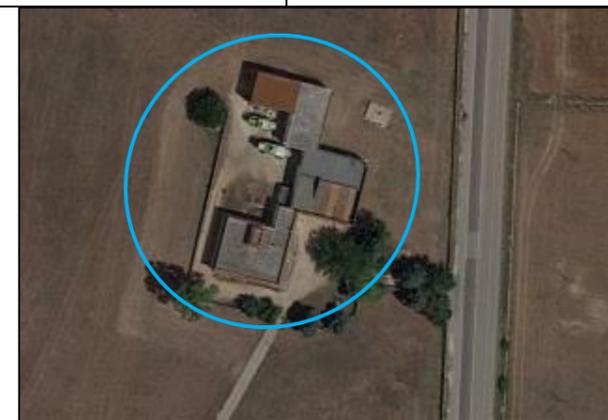

SCHEDE DI CENSIMENTO DEI RICETTORI

S.S. 100 "di Gioia del Colle"
COMPLETAMENTO FUNZIONALE E MESSA IN SICUREZZA
DELLA S.S. 100, TRA I KM 44+500 E 52+600
(SAN BASILIO) CON SEZIONE DI TIPO B

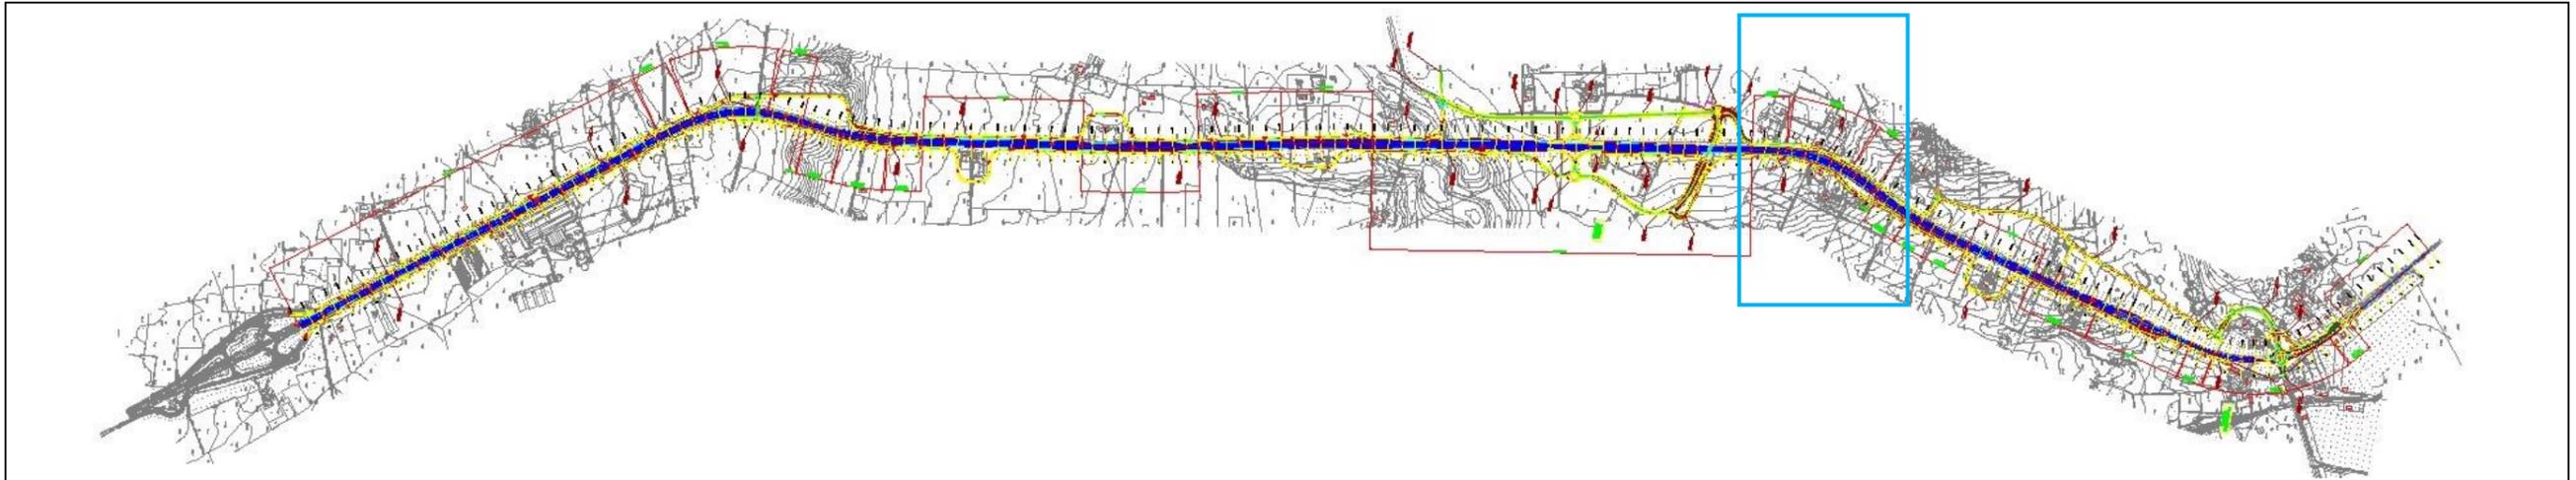


Denominazione recettore: R29		Denominazione recettore: R30		Denominazione recettore: R31		Denominazione recettore: R32	
Ubicazione: SS100 – Fascia A	GPS: N 40°42'28.32" E 16°58'48.00"	Ubicazione: SS100 – Fascia A	GPS: N 40°42'26.18" E 16°58'42.36"	Ubicazione: SS100 – Fascia A	GPS: N 40°42'21.32" E 16°58'47.52"	Ubicazione: SS100 – Fascia A	GPS: N 40°42'20.78" E 16°58'43.11"
Distanza dal tracciato: 46 m	Tipologia: edificio residenziale + deposito	Distanza dal tracciato: 46 m	Tipologia: edificio residenziale + deposito	Distanza dal tracciato: 24 m	Tipologia: edificio residenziale	Distanza dal tracciato: 18 m	Tipologia: deposito
Numero di piani: 3	Stato di conservazione: buono	Numero di piani: 2	Stato di conservazione: buono	Numero di piani: 2	Stato di conservazione: cattivo	Numero di piani: 1	Stato di conservazione: discreto




SCHEDE DI CENSIMENTO DEI RICETTORI

S.S. 100 "di Gioia del Colle"
COMPLETAMENTO FUNZIONALE E MESSA IN SICUREZZA
DELLA S.S. 100, TRA I KM 44+500 E 52+600
(SAN BASILIO) CON SEZIONE DI TIPO B

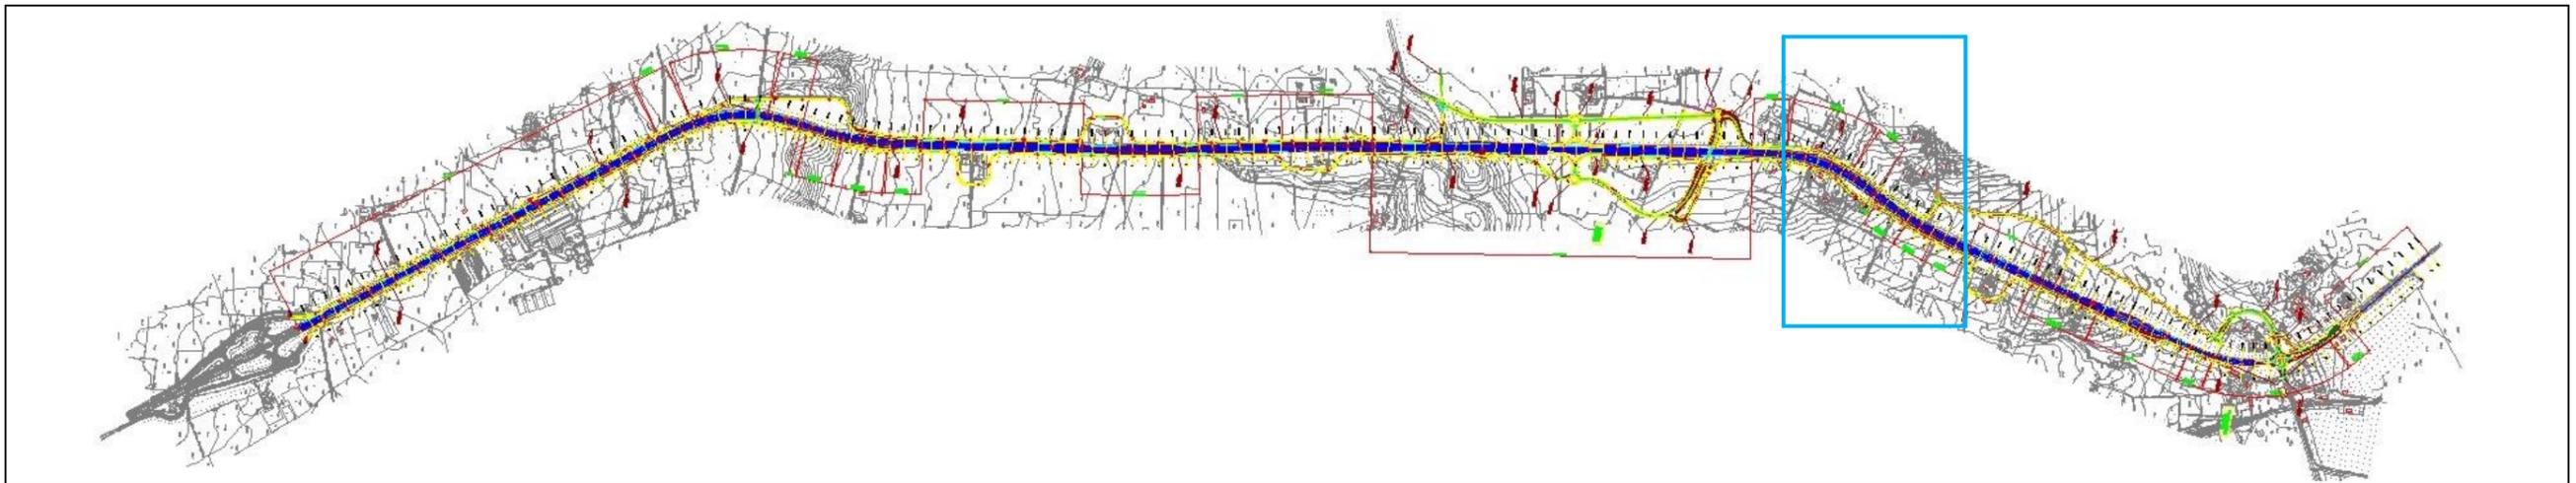


Denominazione recettore: R33		Denominazione recettore: R34		Denominazione recettore: R35		Denominazione recettore: R36	
Ubicazione: SS100 – Fascia A	GPS: N 40°42'19.27" E 16°58'39.44"	Ubicazione: SS100 – Fascia B	GPS: N 40°42'20.16" E 16°58'50.91"	Ubicazione: SS100 – Fascia A	GPS: N 40°42'15.36" E 16°58'39.65"	Ubicazione: SS100 – Fascia A	GPS: N 40°42'10.00" E 16°58'44.96"
Distanza dal tracciato: 91 m	Tipologia: edificio residenziale	Distanza dal tracciato: 112 m	Tipologia: edificio residenziale + deposito	Distanza dal tracciato: 41 m	Tipologia: attività produttiva	Distanza dal tracciato: 98 m	Tipologia: edificio residenziale + deposito
Numero di piani: 2	Stato di conservazione: discreto	Numero di piani: 2	Stato di conservazione: buono	Numero di piani: 1	Stato di conservazione: discreto	Numero di piani: 1	Stato di conservazione: discreto

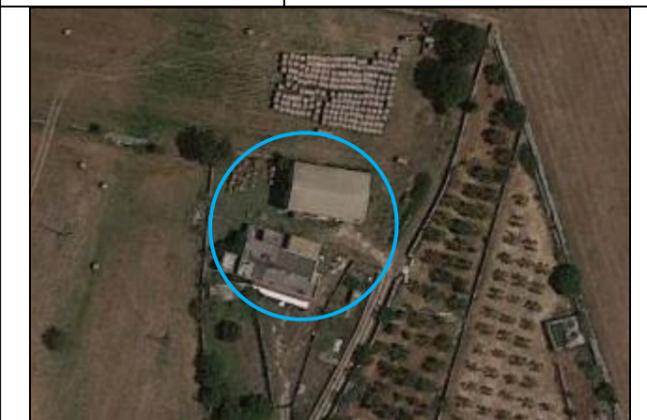

SCHEDE DI CENSIMENTO DEI RICETTORI

S.S. 100 "di Gioia del Colle"
COMPLETAMENTO FUNZIONALE E MESSA IN SICUREZZA
DELLA S.S. 100, TRA I KM 44+500 E 52+600
(SAN BASILIO) CON SEZIONE DI TIPO B

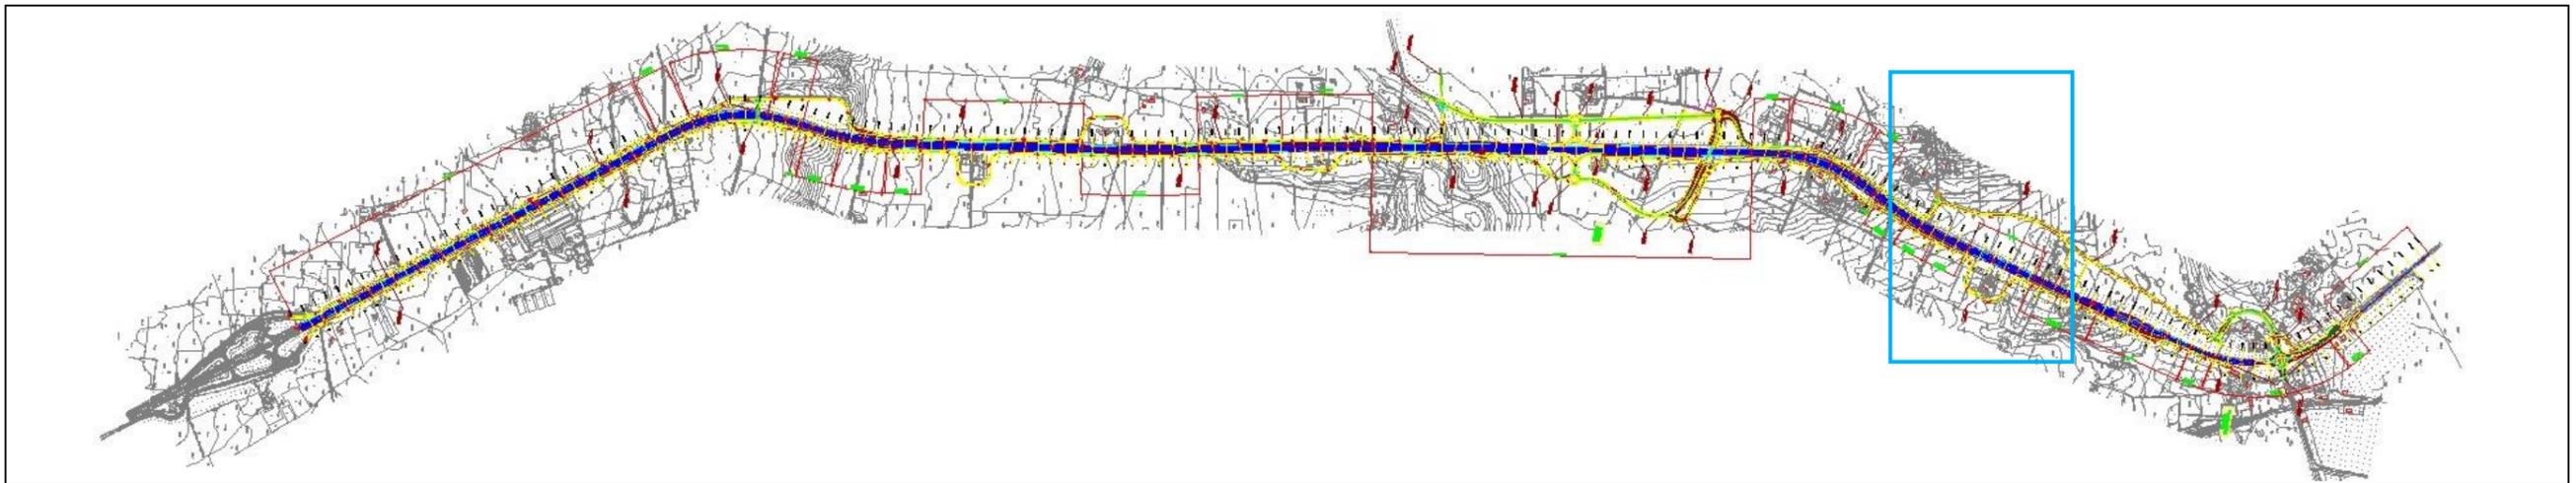


Denominazione recettore: R37		Denominazione recettore: R38		Denominazione recettore: R39		Denominazione recettore: R40	
Ubicazione: SS100 – Fascia B	GPS: N 40°42'10.20" E 16°58'51.37"	Ubicazione: SS100 – Fascia B	GPS: N 40°42'08.13" E 16°58'46.10"	Ubicazione: SS100 – Fascia B	GPS: N 40°42'05.74" E 16°58'47.50"	Ubicazione: SS100 – Fascia A	GPS: N 40°41'59.77" E 16°58'32.82"
Distanza dal tracciato: 230 m	Tipologia: edificio residenziale + deposito	Distanza dal tracciato: 147 m	Tipologia: edificio residenziale + deposito	Distanza dal tracciato: 204 m	Tipologia: edificio residenziale + deposito	Distanza dal tracciato: 34 m	Tipologia: attività produttiva
Numero di piani: 1	Stato di conservazione: discreto	Numero di piani: 2	Stato di conservazione: buono	Numero di piani: 2	Stato di conservazione: discreto	Numero di piani: 1	Stato di conservazione: buono



SCHEDE DI CENSIMENTO DEI RICETTORI

S.S. 100 "di Gioia del Colle"
COMPLETAMENTO FUNZIONALE E MESSA IN SICUREZZA
DELLA S.S. 100, TRA I KM 44+500 E 52+600
(SAN BASILIO) CON SEZIONE DI TIPO B

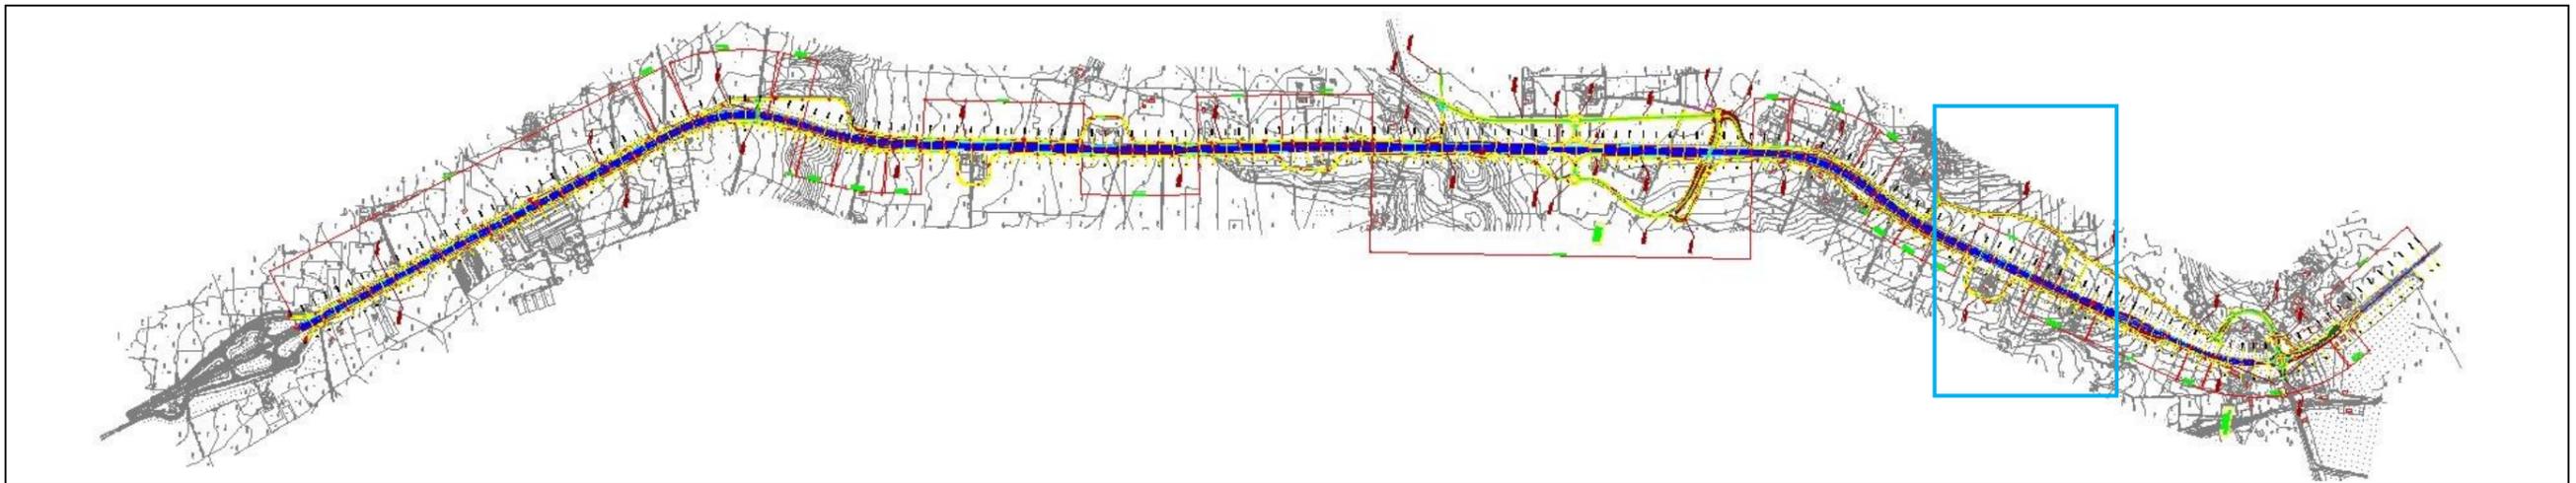


Denominazione recettore: R41		Denominazione recettore: R42		Denominazione recettore: R43		Denominazione recettore: R44	
Ubicazione: SS100 – Fascia A	GPS: N 40°41'58.54" E 16°58'30.36"	Ubicazione: SS100 – Fascia A	GPS: N 40°41'52.72" E 16°58'35.28"	Ubicazione: SS100 – Fascia A	GPS: N 40°41'51.24" E 16°58'33.71"	Ubicazione: SS100 – Fascia A	GPS: N 40°41'49.90" E 16°58'33.03"
Distanza dal tracciato: 67 m	Tipologia: attività produttiva	Distanza dal tracciato: 33 m	Tipologia: rudere	Distanza dal tracciato: 11 m	Tipologia: attività produttiva	Distanza dal tracciato: 0 m	Tipologia: edificio residenziale + deposito
Numero di piani: 1	Stato di conservazione: cattivo	Numero di piani: 1	Stato di conservazione: cattivo	Numero di piani: 1	Stato di conservazione: discreto	Numero di piani: 2	Stato di conservazione: cattivo



SCHEDE DI CENSIMENTO DEI RICETTORI

S.S. 100 "di Gioia del Colle"
COMPLETAMENTO FUNZIONALE E MESSA IN SICUREZZA
DELLA S.S. 100, TRA I KM 44+500 E 52+600
(SAN BASILIO) CON SEZIONE DI TIPO B

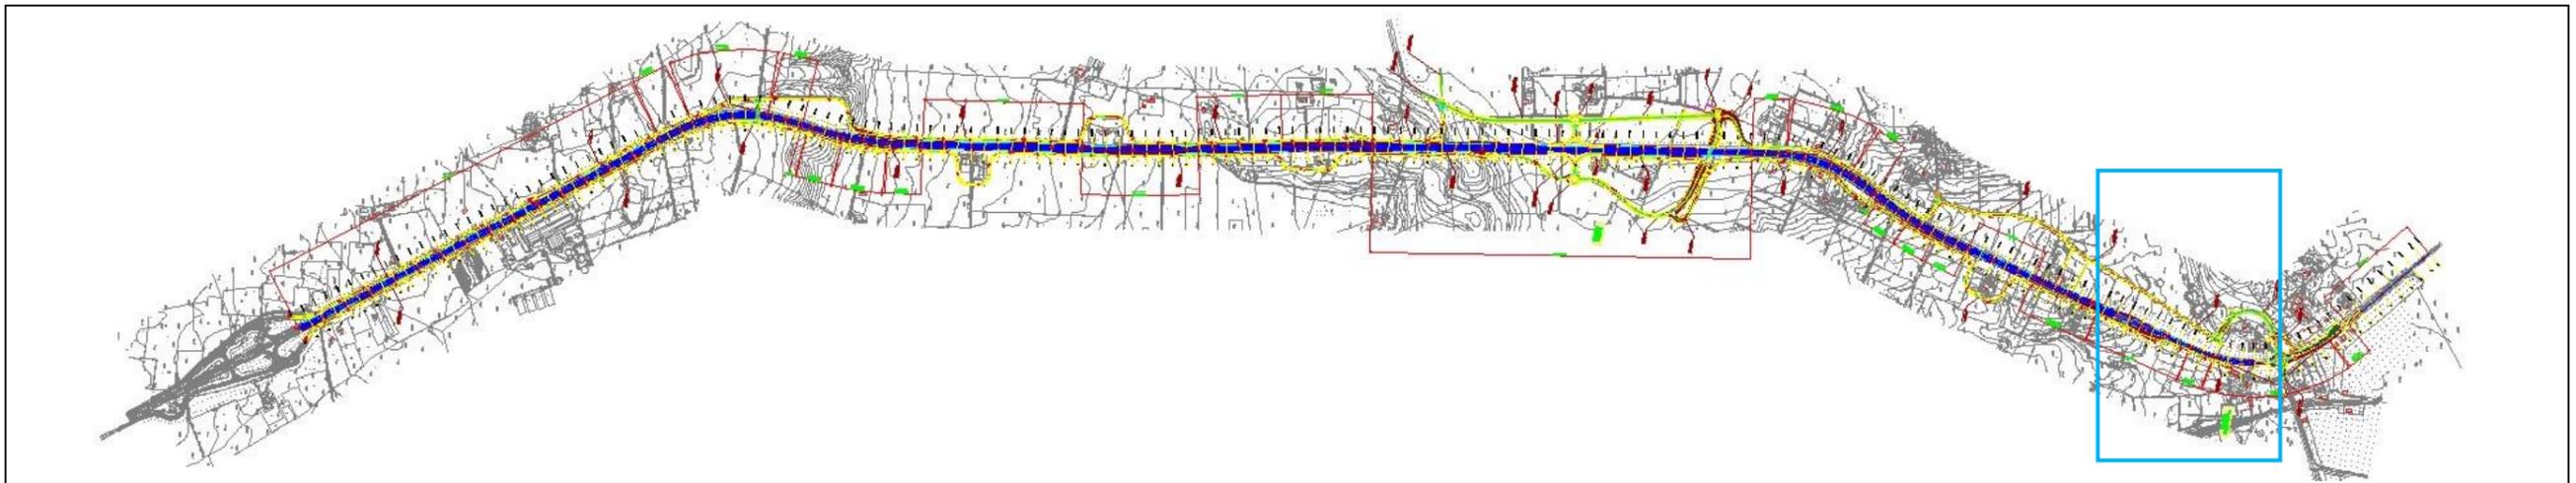


Denominazione recettore: R45		Denominazione recettore: R46		Denominazione recettore: R47		Denominazione recettore: R48	
Ubicazione: SS100 – Fascia A	GPS: N 40°41'46.81" E 16°58'28.15"	Ubicazione: SS100 – Fascia A	GPS: N 40°41'45.63" E 16°58'29.82"	Ubicazione: SS100 – Fascia A	GPS: N 40°41'33.28" E 16°58'31.66"	Ubicazione: SS100 – Fascia A	GPS: N 40°41'25.09" E 16°58'28.36"
Distanza dal tracciato: 38 m	Tipologia: edificio residenziale	Distanza dal tracciato: 0 m	Tipologia: rudere	Distanza dal tracciato: 100 m	Tipologia: edificio residenziale	Distanza dal tracciato: 39 m	Tipologia: attività produttiva
Numero di piani: 2	Stato di conservazione: ottimo	Numero di piani: 1	Stato di conservazione: cattivo	Numero di piani: 1	Stato di conservazione: discreto	Numero di piani: 2	Stato di conservazione: buono



SCHEDE DI CENSIMENTO DEI RICETTORI

S.S. 100 "di Gioia del Colle"
COMPLETAMENTO FUNZIONALE E MESSA IN SICUREZZA
DELLA S.S. 100, TRA I KM 44+500 E 52+600
(SAN BASILIO) CON SEZIONE DI TIPO B

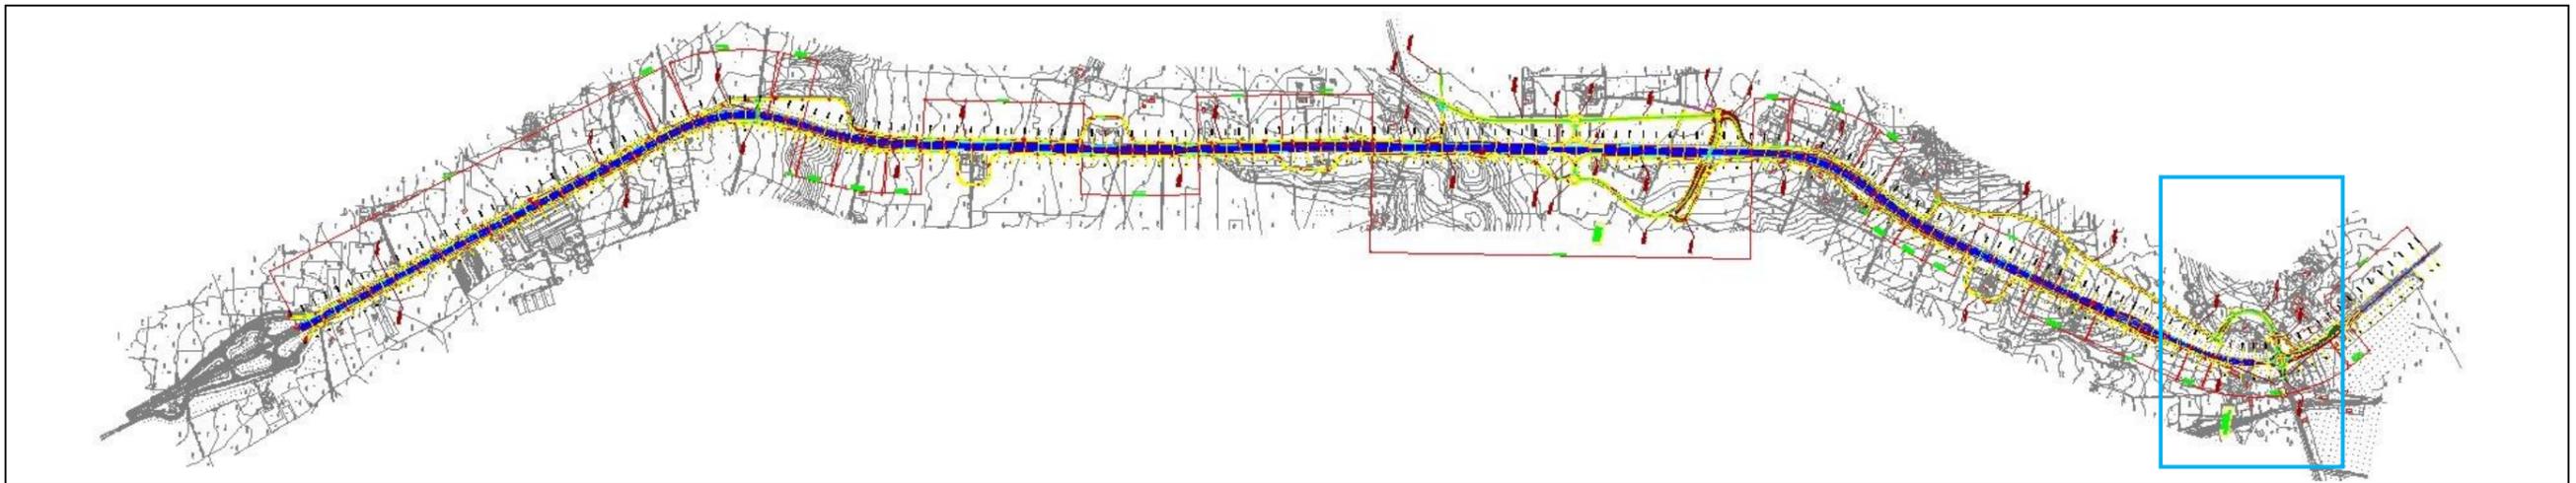


Denominazione recettore: R49		Denominazione recettore: R50		Denominazione recettore: R51		Denominazione recettore: R52	
Ubicazione: SS100 – Fascia A	GPS: N 40°41'27.51" E 16°58'23.93"	Ubicazione: SS100 – Fascia A	GPS: N 40°41'27.00" E 16°58'23.76"	Ubicazione: SS100 – Fascia A	GPS: N 40°41'25.54" E 16°58'22.89"	Ubicazione: SS100 – Fascia B	GPS: N 40°41'24.88" E 16°58'20.44"
Distanza dal tracciato: 25 m	Tipologia: edificio residenziale	Distanza dal tracciato: 28 m	Tipologia: edificio residenziale + attività produttiva	Distanza dal tracciato: 48 m	Tipologia: edificio residenziale	Distanza dal tracciato: 112 m	Tipologia: rudere
Numero di piani: 2	Stato di conservazione: ottimo	Numero di piani: 2	Stato di conservazione: buono	Numero di piani: 3	Stato di conservazione: buono	Numero di piani: 1	Stato di conservazione: cattivo




SCHEDE DI CENSIMENTO DEI RICETTORI

S.S. 100 "di Gioia del Colle"
COMPLETAMENTO FUNZIONALE E MESSA IN SICUREZZA
DELLA S.S. 100, TRA I KM 44+500 E 52+600
(SAN BASILIO) CON SEZIONE DI TIPO B

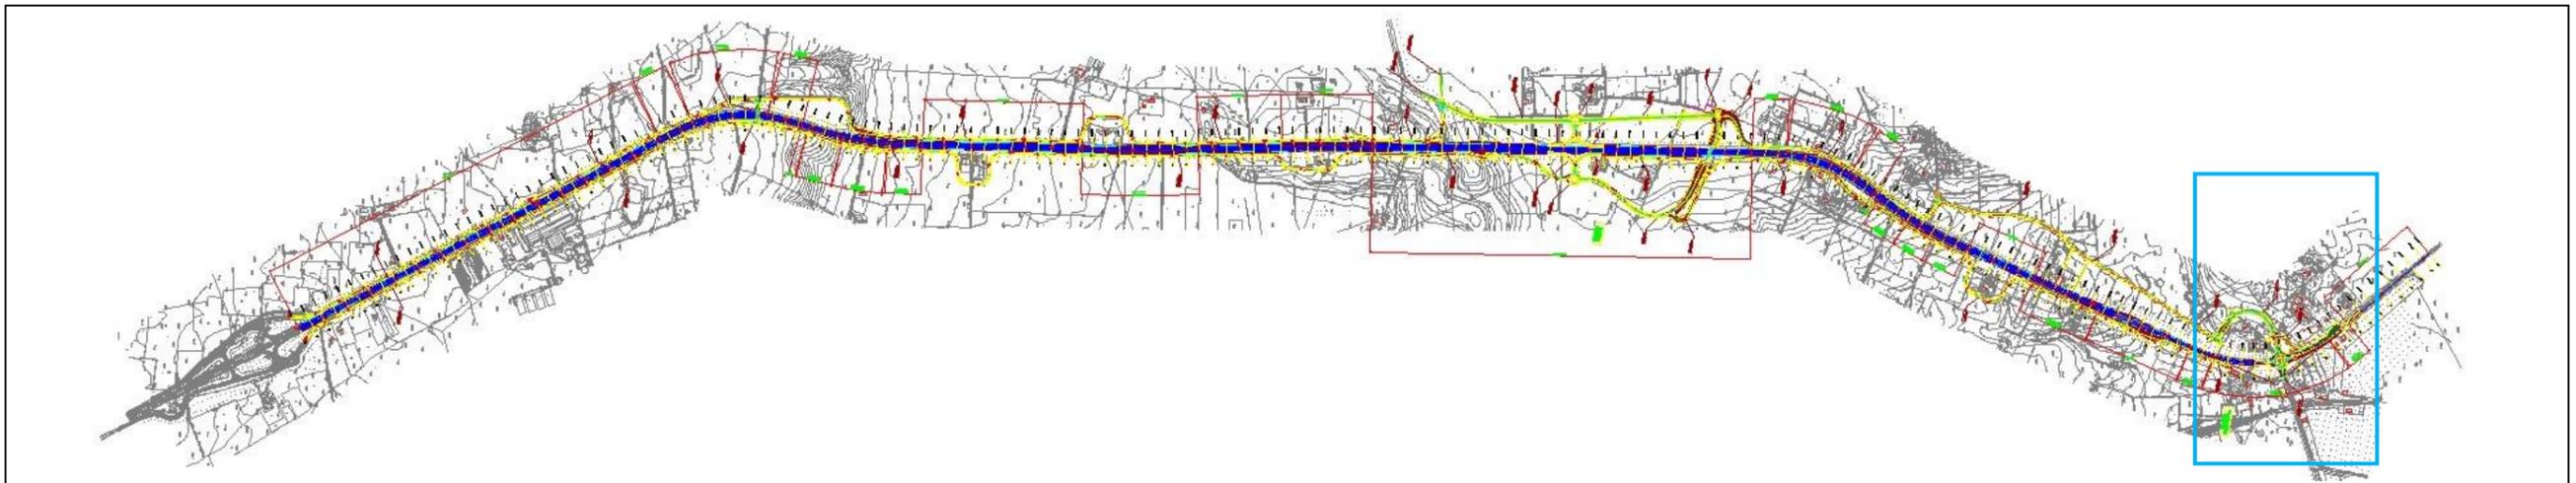


Denominazione recettore: R53		Denominazione recettore: R54		Denominazione recettore: R55		Denominazione recettore: R56	
Ubicazione: SS100 – Fascia A	GPS: N 40°41'20.96" E 16°58'22.00"	Ubicazione: SS100 – Fascia B	GPS: N 40°41'19.41" E 16°58'21.48"	Ubicazione: SS100 – Fascia B	GPS: N 40°41'19.01" E 16°58'19.93"	Ubicazione: SS100 – Fascia B	GPS: N 40°41'17.94" E 16°58'18.08"
Distanza dal tracciato: 75 m	Tipologia: rudere	Distanza dal tracciato: 120 m	Tipologia: attività produttiva	Distanza dal tracciato: 168 m	Tipologia: edificio residenziale	Distanza dal tracciato: 213 m	Tipologia: edificio residenziale
Numero di piani: 1	Stato di conservazione: cattivo	Numero di piani: 3	Stato di conservazione: ottimo	Numero di piani: 2	Stato di conservazione: cattivo	Numero di piani: 1	Stato di conservazione: cattivo

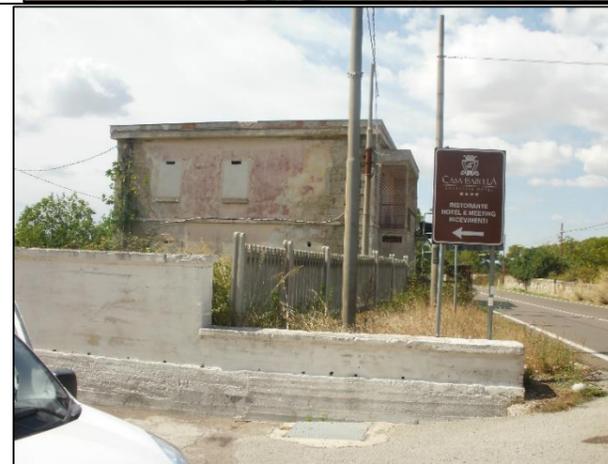

SCHEDE DI CENSIMENTO DEI RICETTORI

S.S. 100 "di Gioia del Colle"
COMPLETAMENTO FUNZIONALE E MESSA IN SICUREZZA
DELLA S.S. 100, TRA I KM 44+500 E 52+600
(SAN BASILIO) CON SEZIONE DI TIPO B

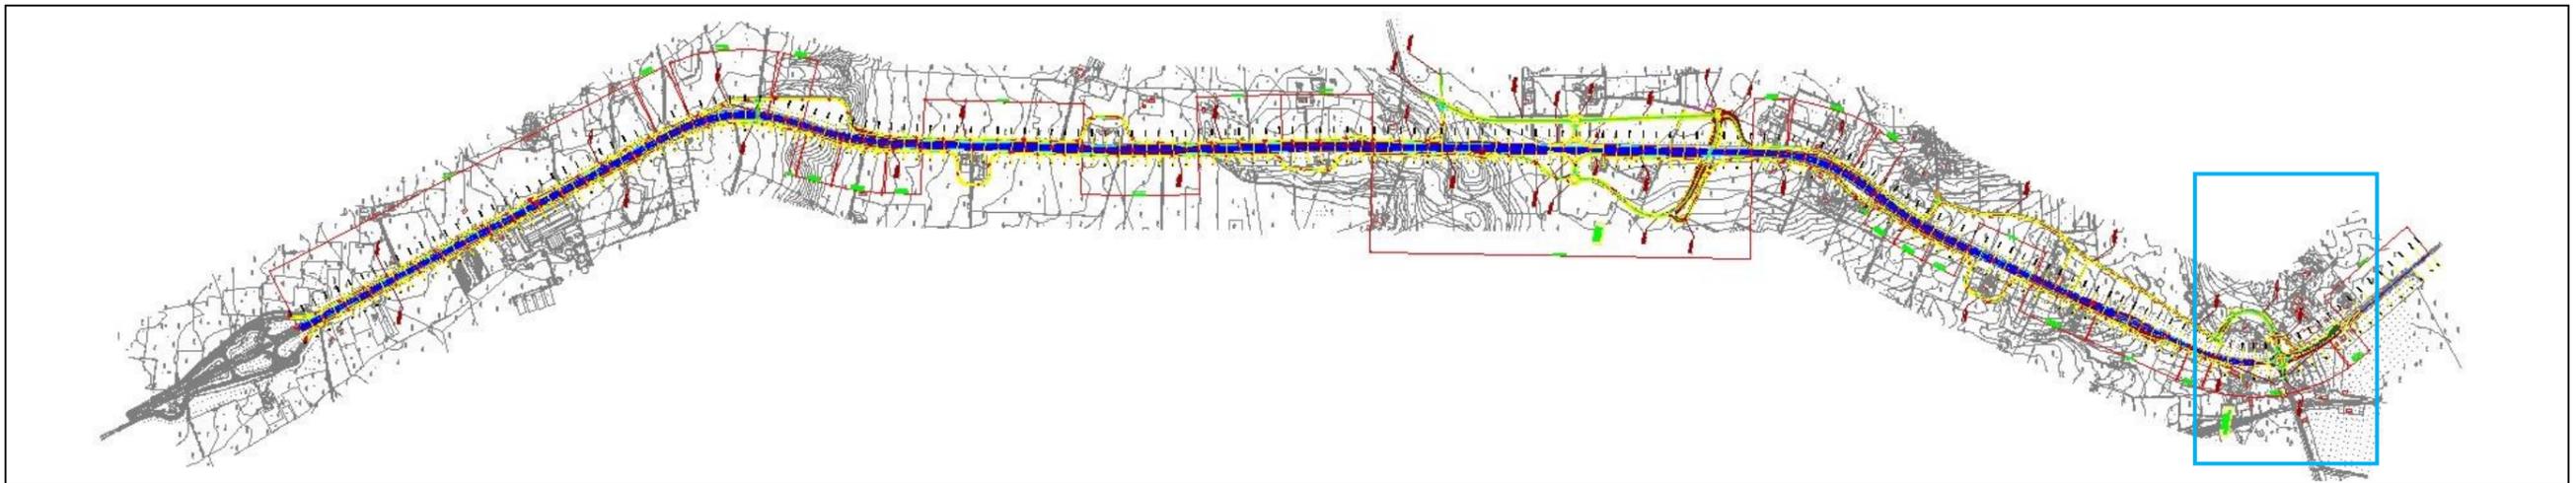


Denominazione recettore: R57		Denominazione recettore: R58		Denominazione recettore: R59		Denominazione recettore: R60	
Ubicazione: SS100 – Fascia B	GPS: N 40°41'16.23" E 16°58'22.27"	Ubicazione: SS100 – Fascia B	GPS: N 40°41'12.92" E 16°58'21.03"	Ubicazione: SS100 – Fascia B	GPS: N 40°41'13.81" E 16°58'23.69"	Ubicazione: SS100 – Fascia A	GPS: N 40°41'15.97" E 16°58'30.60"
Distanza dal tracciato: 170 m	Tipologia: edificio residenziale	Distanza dal tracciato: 248 m	Tipologia: edificio residenziale	Distanza dal tracciato: 182 m	Tipologia: edificio residenziale	Distanza dal tracciato: 24 m	Tipologia: edificio residenziale
Numero di piani: 2	Stato di conservazione: cattivo	Numero di piani: 2	Stato di conservazione: discreto	Numero di piani: 2	Stato di conservazione: cattivo	Numero di piani: 1	Stato di conservazione: cattivo



SCHEDE DI CENSIMENTO DEI RICETTORI

S.S. 100 "di Gioia del Colle"
COMPLETAMENTO FUNZIONALE E MESSA IN SICUREZZA
DELLA S.S. 100, TRA I KM 44+500 E 52+600
(SAN BASILIO) CON SEZIONE DI TIPO B

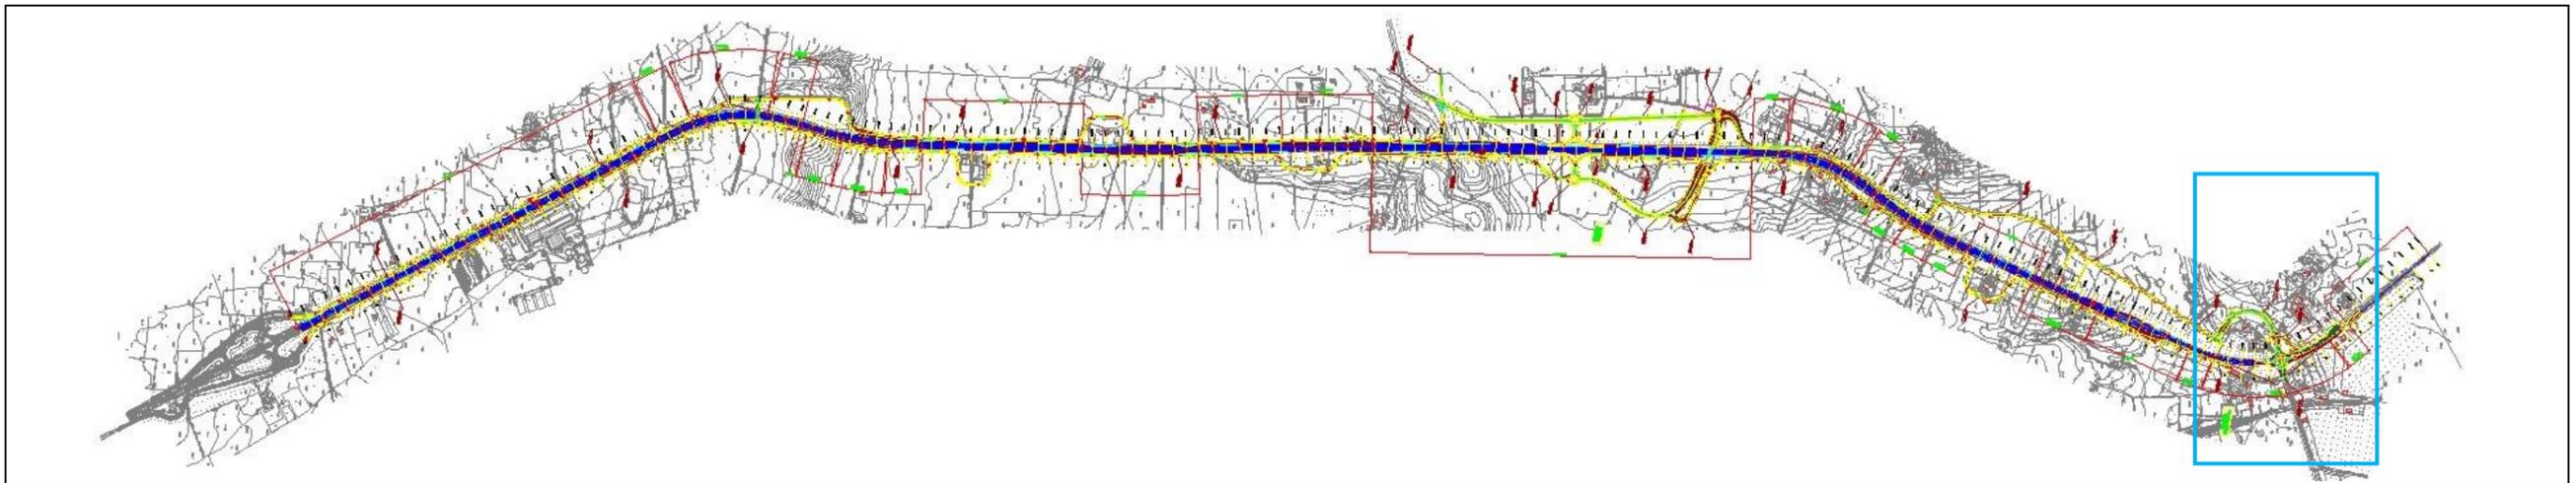


Denominazione recettore: R61		Denominazione recettore: R62		Denominazione recettore: R63		Denominazione recettore: R64	
Ubicazione: SS100 – Fascia A	GPS: N 40°41'15.00" E 16°58'32.11"	Ubicazione: SS100 – Fascia A	GPS: N 40°41'14.16" E 16°58'33.44"	Ubicazione: SS100 – Fascia A	GPS: N 40°41'18.42" E 16°58'32.67"	Ubicazione: SS100 – Fascia A	GPS: N 40°41'17.45" E 16°58'34.31"
Distanza dal tracciato: 21 m	Tipologia: edificio residenziale	Distanza dal tracciato: 23 m	Tipologia: edificio residenziale	Distanza dal tracciato: 30 m	Tipologia: attività produttiva	Distanza dal tracciato: 48 m	Tipologia: attività produttiva
Numero di piani: 1	Stato di conservazione: cattivo	Numero di piani: 1	Stato di conservazione: discreto	Numero di piani: 2	Stato di conservazione: buono	Numero di piani: 1	Stato di conservazione: buono




SCHEDE DI CENSIMENTO DEI RICETTORI

S.S. 100 "di Gioia del Colle"
COMPLETAMENTO FUNZIONALE E MESSA IN SICUREZZA
DELLA S.S. 100, TRA I KM 44+500 E 52+600
(SAN BASILIO) CON SEZIONE DI TIPO B

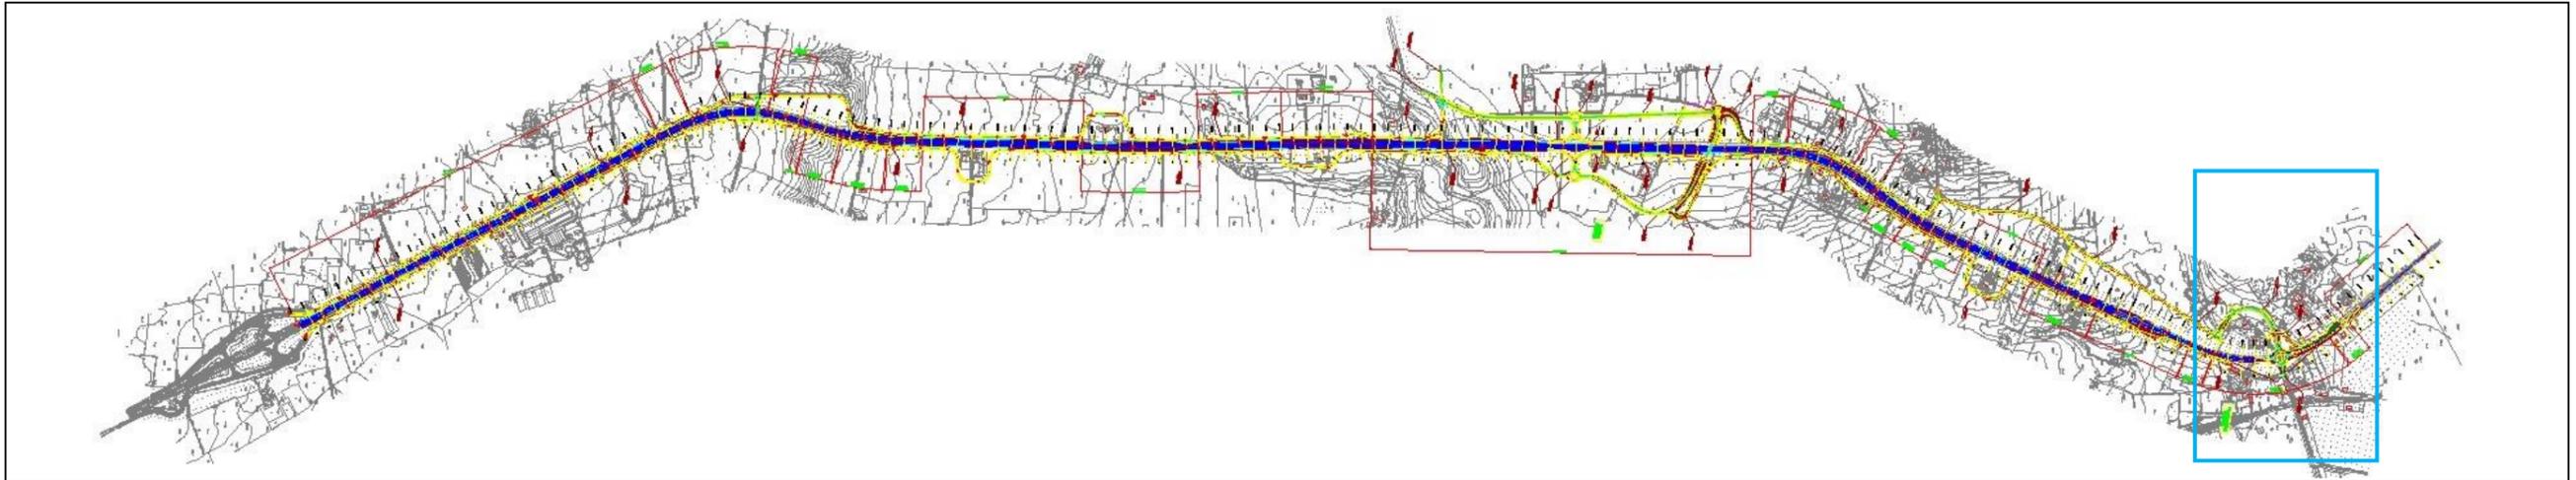


Denominazione recettore: R65		Denominazione recettore: R66		Denominazione recettore: R67		Denominazione recettore: R68	
Ubicazione: SS100 – Fascia A	GPS: N 40°41'15.38" E 16°58'37.82"	Ubicazione: SS100 – Fascia B	GPS: N 40°41'20.81" E 16°58'40.96"	Ubicazione: SS100 – Fascia B	GPS: N 40°41'21.23" E 16°58'36.70"	Ubicazione: SS100 – Fascia B	GPS: N 40°41'19.95" E 16°58'36.64"
Distanza dal tracciato: 32 m	Tipologia: attività produttiva	Distanza dal tracciato: 208 m	Tipologia: attività produttiva	Distanza dal tracciato: 165 m	Tipologia: luogo di culto	Distanza dal tracciato: 132 m	Tipologia: edificio residenziale
Numero di piani: 2	Stato di conservazione: buono	Numero di piani: 1	Stato di conservazione: ottimo	Numero di piani: 1	Stato di conservazione: buono	Numero di piani: 2	Stato di conservazione: buono

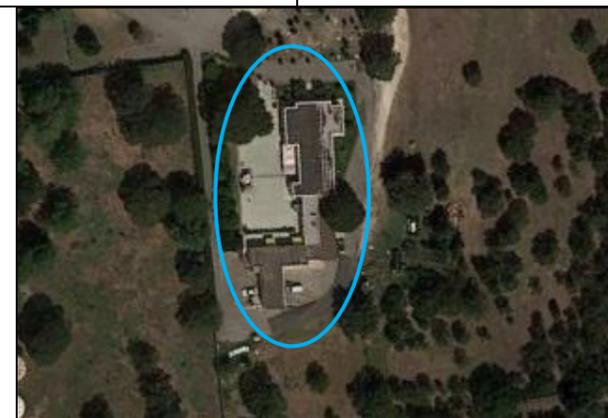


SCHEDE DI CENSIMENTO DEI RICETTORI

S.S. 100 "di Gioia del Colle"
COMPLETAMENTO FUNZIONALE E MESSA IN SICUREZZA
DELLA S.S. 100, TRA I KM 44+500 E 52+600
(SAN BASILIO) CON SEZIONE DI TIPO B

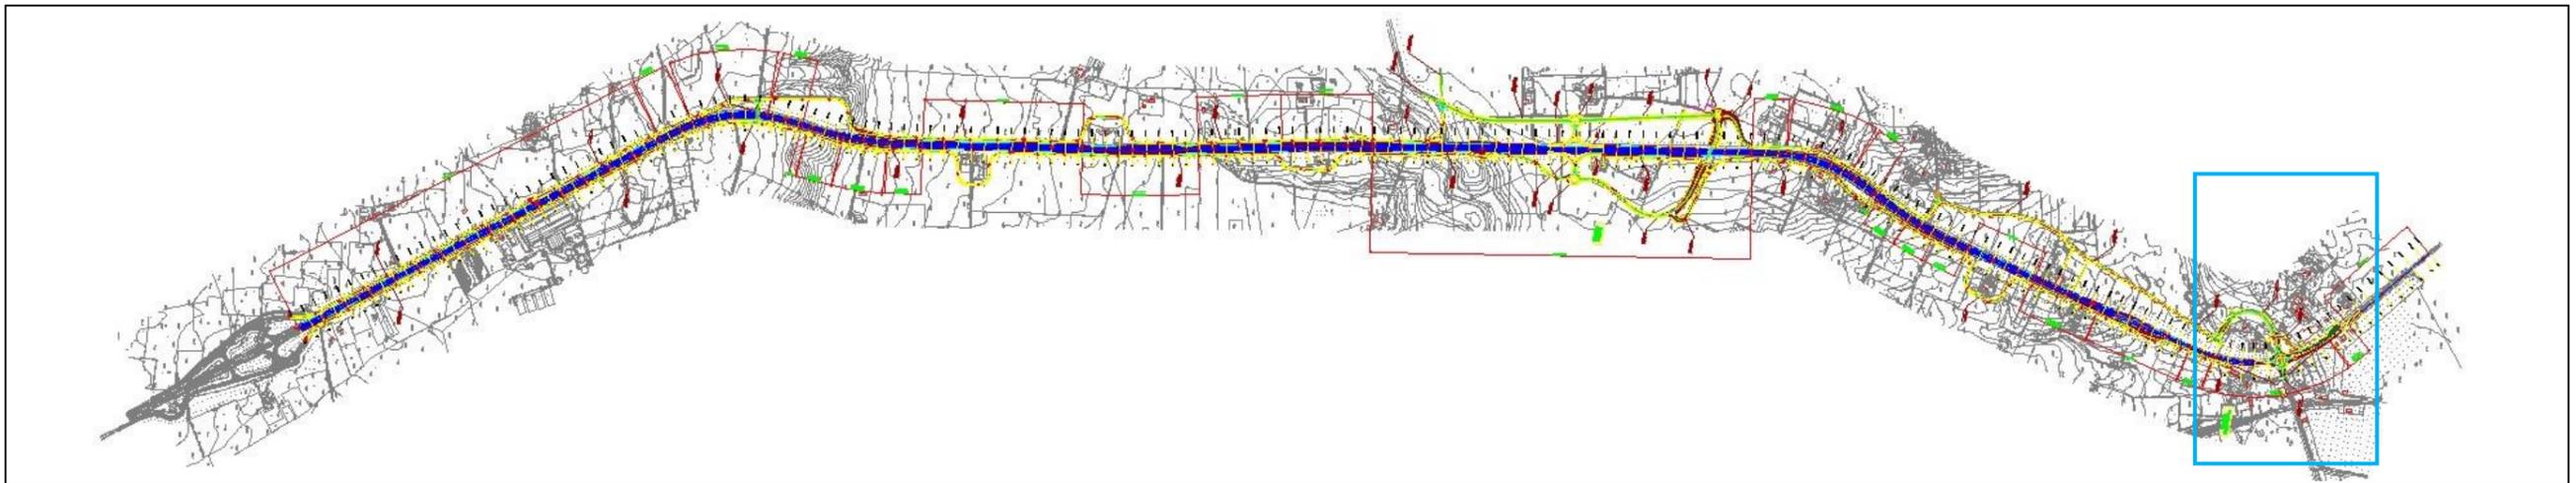


Denominazione recettore: R69		Denominazione recettore: R70		Denominazione recettore: R71		Denominazione recettore: R72	
Ubicazione: SS100 – Fascia B	GPS: N 40°41'21.24" E 16°58'34.87"	Ubicazione: SS100 – Fascia B	GPS: N 40°41'20.01" E 16°58'34.91"	Ubicazione: SS100 – Fascia A	GPS: N 40°41'19.70" E 16°58'34.51"	Ubicazione: SS100 – Fascia A	GPS: N 40°41'19.43" E 16°58'24.21"
Distanza dal tracciato: 137 m	Tipologia: edificio residenziale	Distanza dal tracciato: 111 m	Tipologia: edificio residenziale	Distanza dal tracciato: 100 m	Tipologia: edificio residenziale	Distanza dal tracciato: 90 m	Tipologia: edificio residenziale
Numero di piani: 2	Stato di conservazione: buono	Numero di piani: 1	Stato di conservazione: discreto	Numero di piani: 1	Stato di conservazione: discreto	Numero di piani: 1	Stato di conservazione: discreto

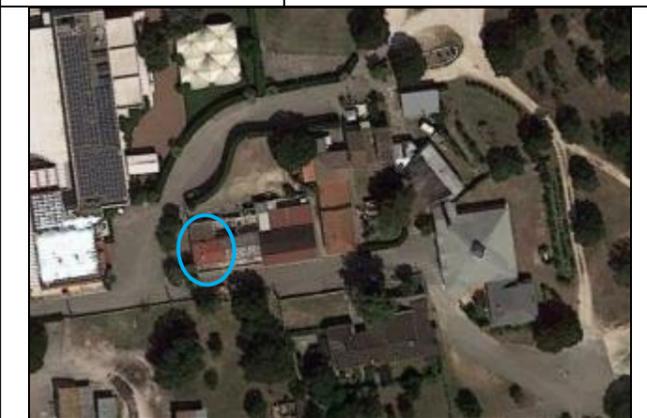

SCHEDE DI CENSIMENTO DEI RICETTORI

S.S. 100 "di Gioia del Colle"
COMPLETAMENTO FUNZIONALE E MESSA IN SICUREZZA
DELLA S.S. 100, TRA I KM 44+500 E 52+600
(SAN BASILIO) CON SEZIONE DI TIPO B

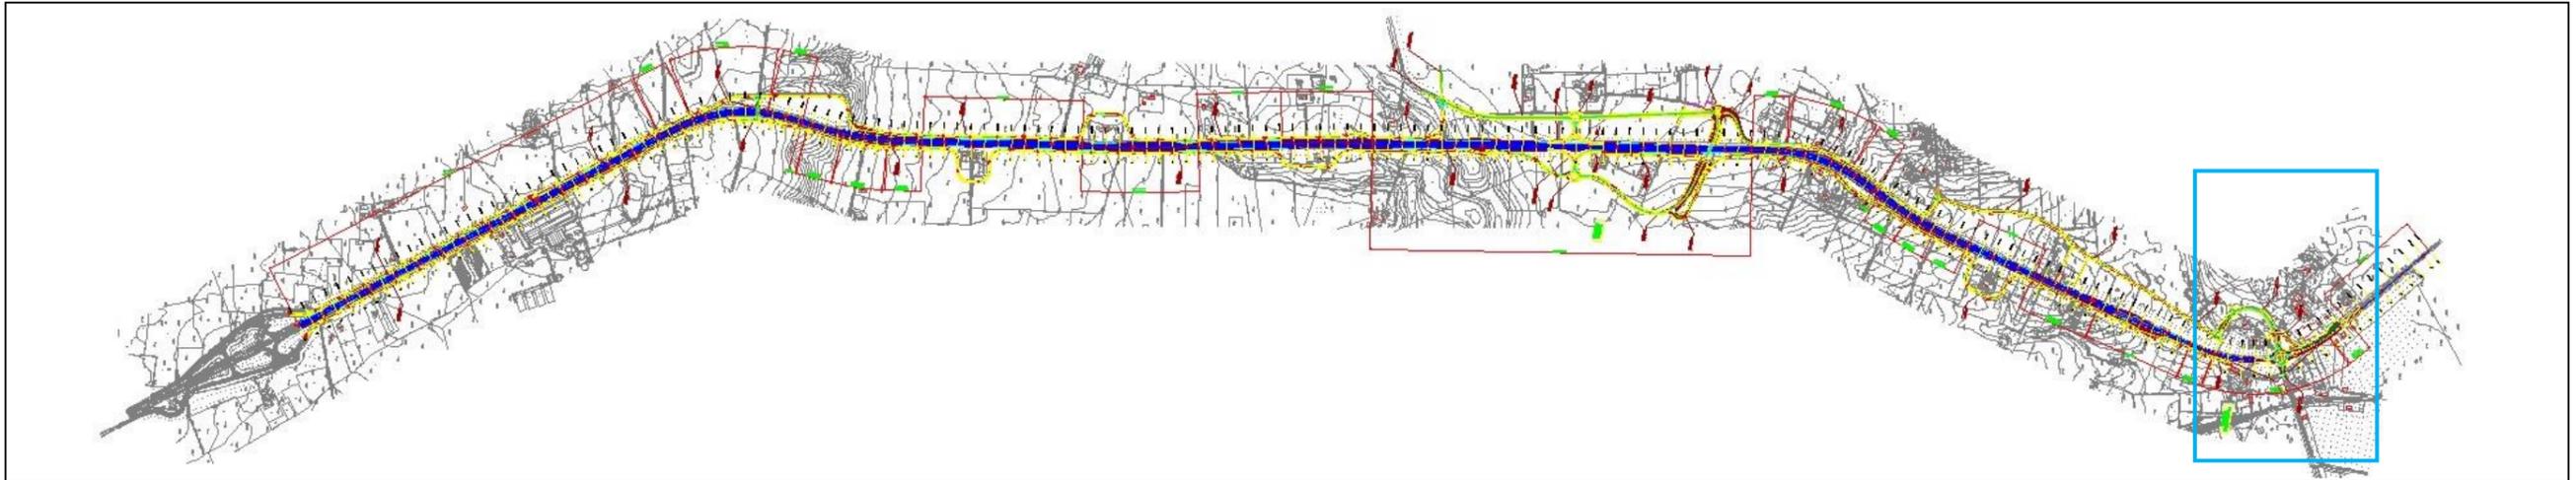

Denominazione recettore: R73		Denominazione recettore: R74	
Ubicazione: SS100 – Fascia B	GPS: N 40°41'20.75" E 16°58'34.78"	Ubicazione: SS100 – Fascia B	GPS: N 40°41'26.92" E 16°58'31.15"
Distanza dal tracciato: 130 m	Tipologia: edificio residenziale	Distanza dal tracciato: 115 m	Tipologia: attività produttiva
Numero di piani: 1	Stato di conservazione: buono	Numero di piani: 1	Stato di conservazione: buono

