


Altezze 1: 100

Lunghezze 1: 1000
Q.RIF. 350.0

No. SEZIONI	
DISTANZE PROGRESSIVE	
DISTANZE PARZIALI	
QUOTE TERRENO	
QUOTE PROGETTO	
ETTIMETRICHE	23 24 25 26 27 28 29 30 31
AND. PLAN.	
AND. CIGLI	
DIAG. VELOCITA'	

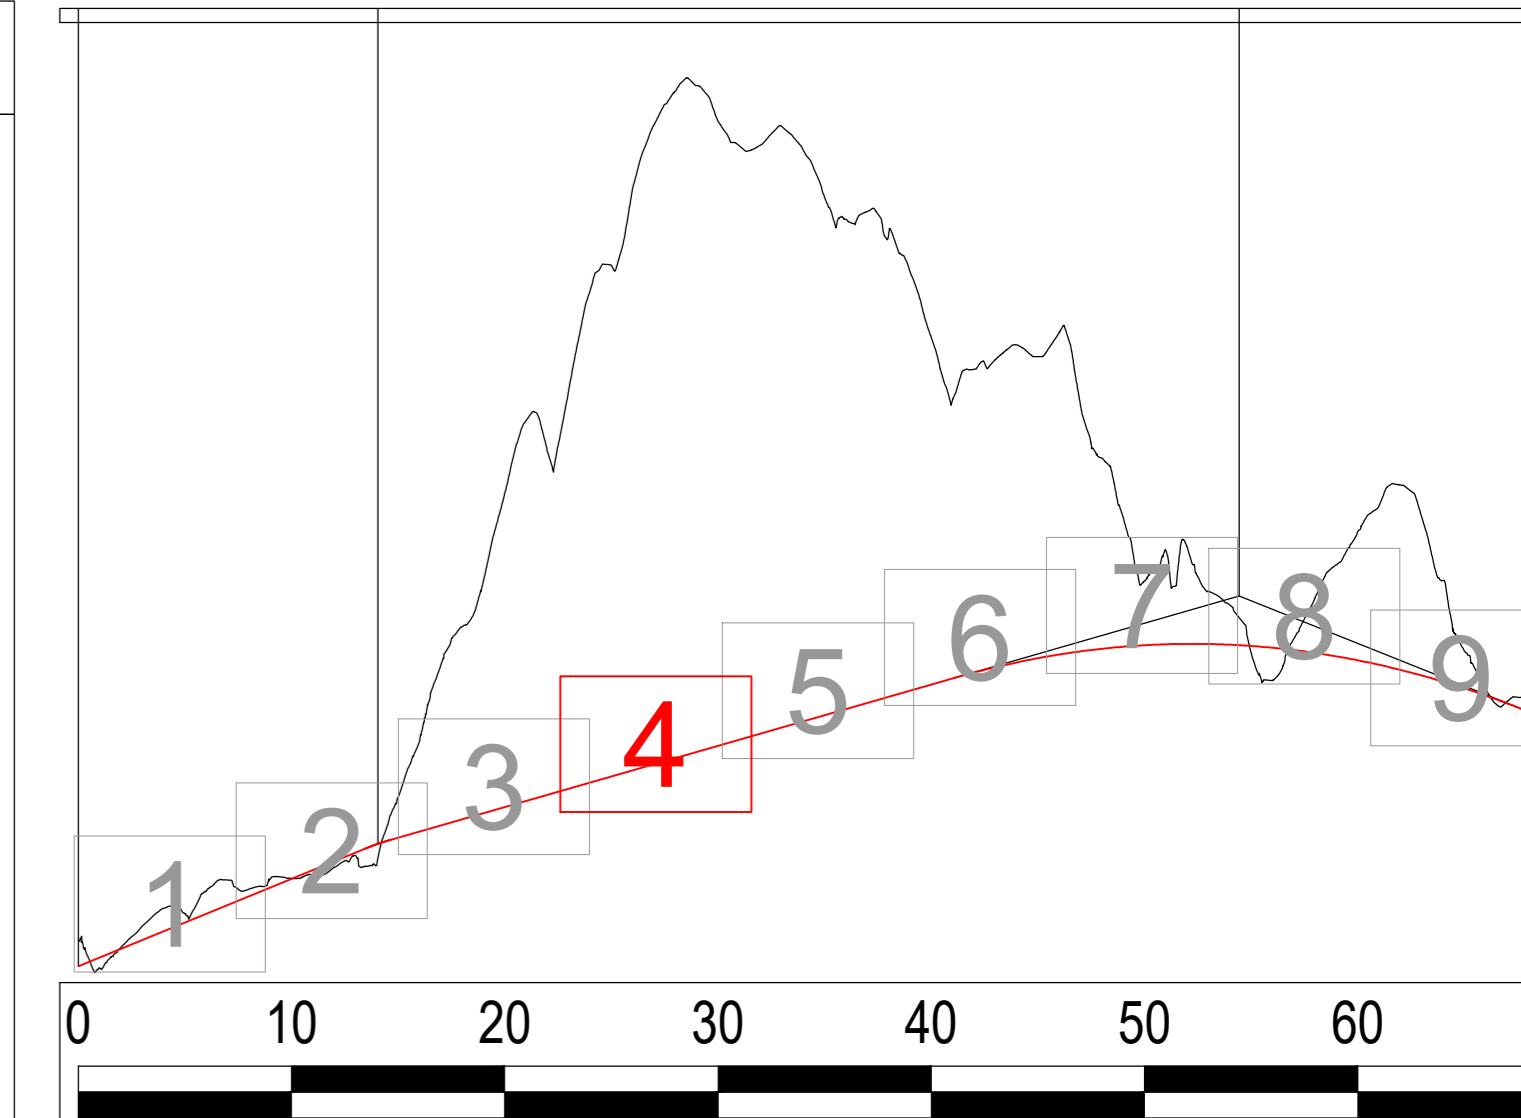

LEGENDA

- PROGETTO PRELIMINARE
- PROGETTO DEFINITIVO

Sanas
GRUPPO FS ITALIANE

Direzione Tecnica

S.S. N. 685 "DELLE TRE VALLI UMBRE"
TRATTO SPOLETO-ACQUASPARTA
2° stralcio: Firenzuola - Acquasparta

PROGETTO DEFINITIVO COD. PG373

PROGETTAZIONE: ATI SINTAGMA - GP INGEGNERIA - ENGEKO - GDG - ICARIA

IL RESPONSABILE DELL'INTEGRAZIONE DELLE PRESTAZIONI SPECIALISTICHE: Dot. Ing. Giorgio Gubbio Ordine degli Ingegneri della Prov. di Roma n° 14035	IL GRUPPO DI PROGETTAZIONE: MANDATARIA: MANTOVANI: Mantovani G.P.P. Ingegneria Engeko
IL PROGETTISTA: Dot. Ing. Federico Durastotti Ordine degli Ingegneri della Prov. di Terni n° 4844	IL GEOLOGO: Dot. Geol. Giorgio Compagnoni Ordine dei Geologi della Regione Umbria n° 108
IL COORDINATORE PER LA SICUREZZA IN FASE DI PROGETTAZIONE: Dot. Ing. Filippo Pambianco Ordine degli Ingegneri della Prov. di Perugia n° A3373	IL RESPONSABILE DI PROGETTO: Dot. Ing. Rita Giordano

R.U.P.
Dot. Ing. Alessandro Michel

PROTOCOLLO DATA

01. ELABORATI GENERALI
01.02 VERIFICA DI OTTEMPERANZA

Profilo di sovrapposizione del progetto definitivo al progetto preliminare - Tav. 4/9

CODICE PROGETTO	NO. FILE	REVISIONE	SCALA:
PROGETTO DPPG373 D 22	PROGETTO T01EG01GENFLO4	A	1:2000
REV.	DESCRIZIONE	DATA	REDATTO VERIFICATO APPROVATO
A	Emissione per C&S	Gen 2023	M. De Turi F. Durastotti G. Gubbio