

LEGENDA

Prescrizioni

- X.1.1 Prescrizioni relative agli aspetti progettuali
- A.1.2 Prescrizioni relative agli aspetti ambientali
- X.1.3 Prescrizioni in fase di cantiere
- A.1.4 Prescrizioni in fase di esercizio


Raccomandazioni

- A Raccomandazioni

— Area di cantiere
— Strada di servizio/percorso di cantiere
— Terreno rimodellato e/o rinverdito con idrossima e/o specie arbustive

PRESCRIZIONI A CARATTERE GENERALE

A.1.1.5 ANALISI COSTI BENEFICI, IN SENSO DEL D.P.C.M. 21/12/1989 ART. 4, COMMA 1	A.1.2.2 TECNICHE ED OPERE PER COMPENSARE LA QUALITA' AMBIENTALE E NATURALE DEI SITI INTERESSATI	A.1.2.3 INDIZI PRELIMINARI PER IL MONITORAGGIO AMBIENTALE	A.1.2.4 PREDISPOSIZIONE PMA
A.1.2.1 MISURE MITIGATIVE E COMPENSATIVE PREVISTE NEL SUA	A.1.2.6 VALIDAZIONE AGGIUNTA DI CANTIERE E PREDISPOSIZIONE PMA LORDE D'OPERA	A.1.2.7 DEFINIZIONE PRECORRIDI DI CANTIERE E PREDISPOSIZIONE PMA LORDE D'OPERA	A.1.2.8 PREDISPOSIZIONE VEGETAZIONE CON SPECIE AUTOCITONE
A.1.2.5 IMPATTO SULL'ATMOSFERA	A.1.2.10 MISURE ATTE A GARANTIRE QUALITA' AMBIENTALE, SANITARIA E SICUREZZA INFORMATICA	A.1.2.13 STABILITA' DEI VERSANTI IN TRINCEA E PRELIVATO	A.1.2.14 Classificazione vinca per la Regione Umbra
A.1.2.9 MITIGAZIONE IMPATTO AMBIENTALE E PAESAGGISTICO CONFERENZE AGGIUNTE	A.1.2.16 STUDIO RUMORE E VIBRAZIONI	A.1.2.17 STUDIO ACUSTICO	A.1.2.18 ASSISTENZA ARCHEOLOGICA
A.1.3.3 DETERMINAZIONE DELLE VARIETA' DI CANTIERE IN PROSSIMITA' DI ABITAZIONI	A.1.3.4 DETERMINAZIONE VARIETA' DI CANTIERE E DEPOSITI DI TERRA	A.1.3.6 PMA SUOLO E SOTTOSUOLO ANTE OPERE	A.1.3.7 PREDISPOSIZIONE PMA CONFORME ALLA NORMATIVA VEGETE
A.1.3.6 SEGNALAZIONE RINVERDIMENTO RIFIUTI, SCORE E ALTRI	A.1.3.7 GESTIONE RIFIUTI DI CANTIERE	A.1.3.9 PREDISPOSIZIONE PMA CONFORME ALLA NORMATIVA VEGETE	A.1.3.10 PREDISPOSIZIONE PMA ANTE CORSO E POST OPERE
A.1.4.1 STUDIO ACUSTICO	A.1.4.2 PMA ANTE, CORSO E POST OPERE	A.1.4.3 PMA SUOLO E SOTTOSUOLO	A.1.4.6 CARATTERIZZAZIONE TERRE E ROCCE DA SCARICO
A.1 SUPPORTO COMPETENZE SPECIALISTICHE	A.2 CERTIFICAZIONE AMBIENTALE SOT FORI DI REGISTRAZIONE CEE TITOLI DEL REALIZZATORE DELL'OPERA	A.3 CERTIFICAZIONE MANURE SOT MITIGAZIONE AMBIENTALE	A.4 PREDISPOSIZIONE ALTEZZA VEGETE MITIGAZIONE AMBIENTALE
B.1.1.3.3 RINVERDIMENTO AREE CON ESISTENZE TIPICHE DEI LUOGHI	B.1.1.3.4 RINVERDIMENTO AREE CON ESISTENZE TIPICHE DEI LUOGHI	B.1.1.3.6 PREDISPOSIZIONE PMA PER GESTIONE RIFIUTI SPECIALI	B.1.1.3.7 RIFILIZIO QUOTA PARTE TERRE E ROCCE DA SCARICO
B.1.1.5 VARIETA' RIVALE IN FASE DI CANTIERE ED ESERCIZIO			

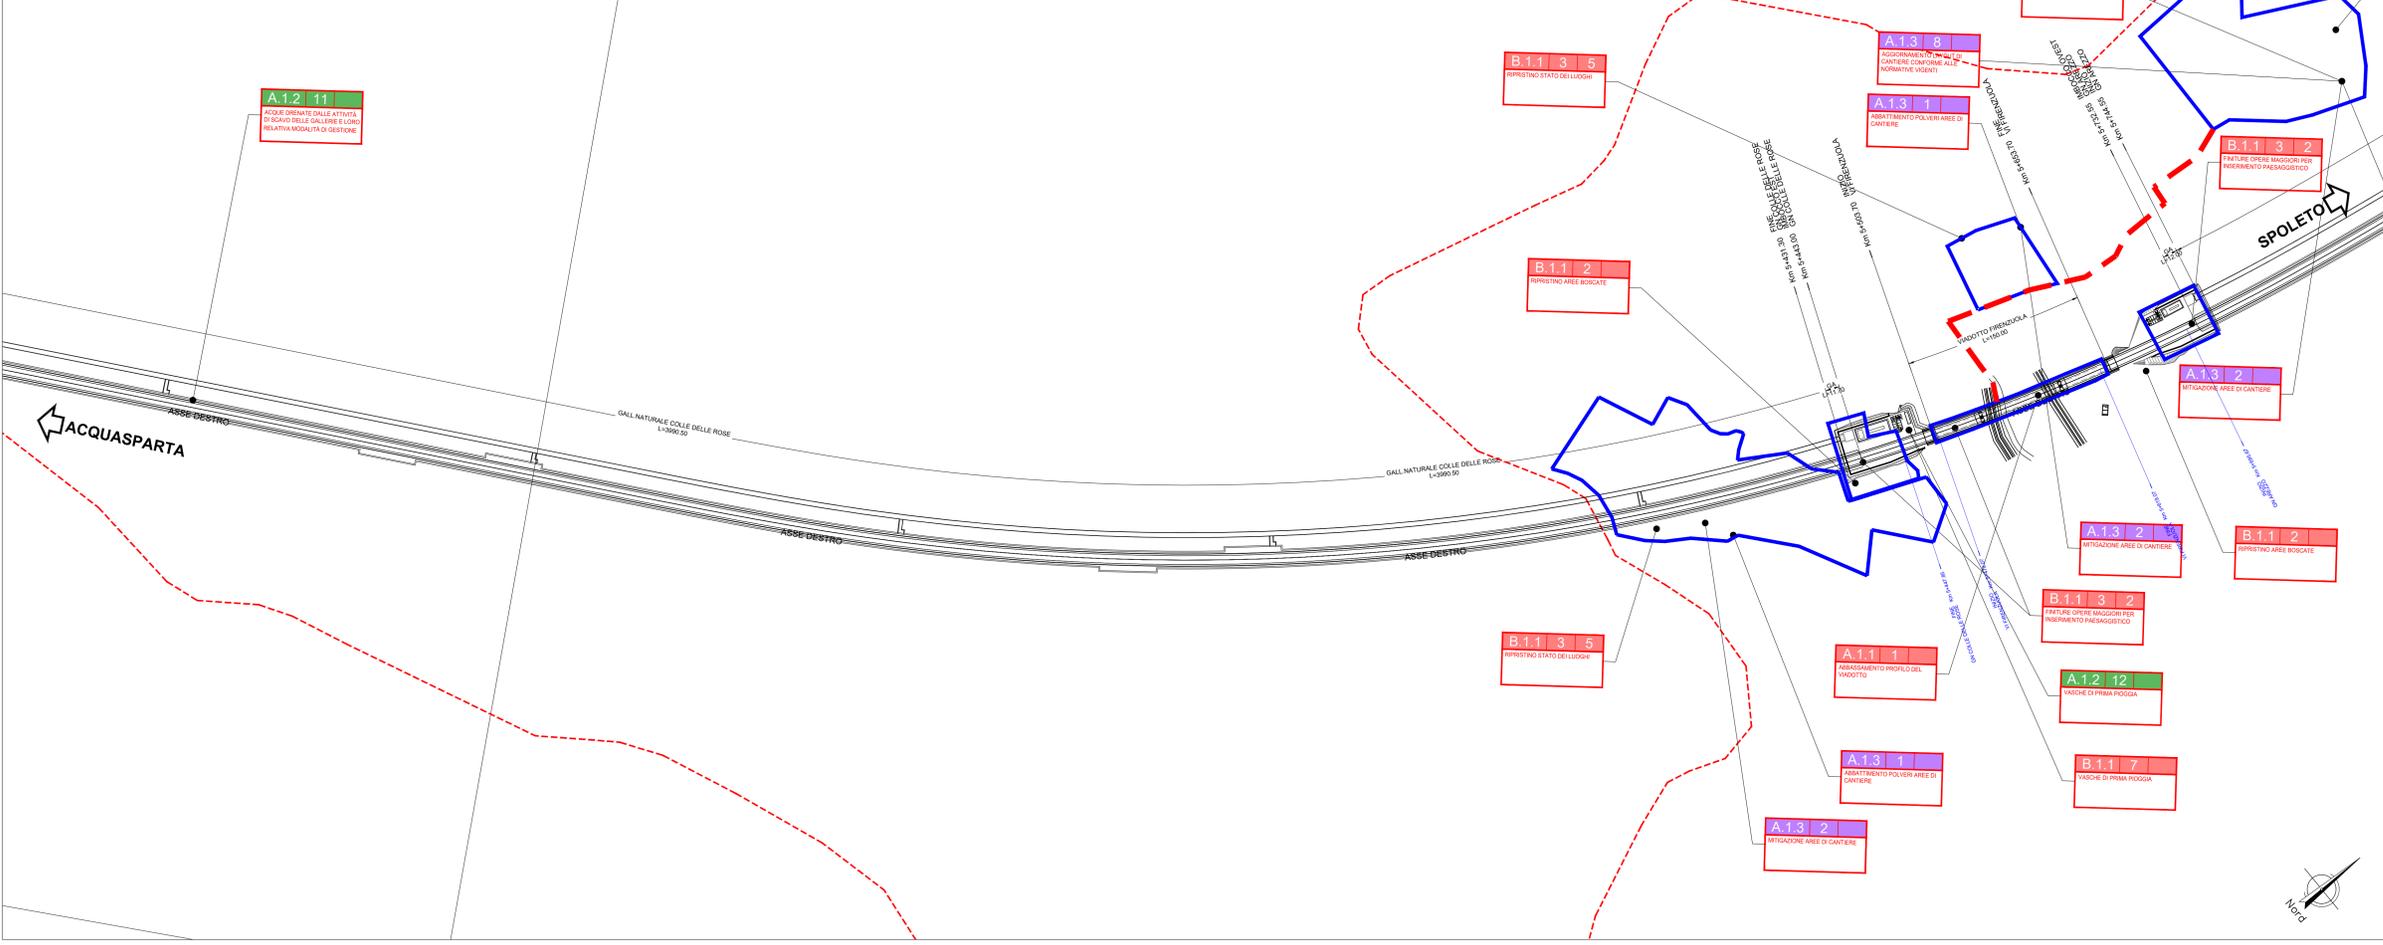

Sanas
GRUPPO FS ITALIANE

Direzione Tecnica

S.S. N. 685 "DELLE TRE VALLI UMBRE"
TRATTO SPOLETO-ACQUASPARTA
2° stralcio: Frenzuola - Acquasparta

PROGETTO DEFINITIVO COD. PG373

PROGETTAZIONE: ATI SINTAGMA - GP INGEGNERIA - ENGEKO - GDG - ICARIA

IL RESPONSABILE DELL'INTEGRAZIONE DELLE PRESTAZIONI SPECIALISTICHE:
Dot. Ing. Giorgio Sardello

IL GRUPPO DI PROGETTAZIONE:
MANDATARIA: **GP Ingegneria**
MANDANTI: **engeko**

IL PROGETTISTA:
Dot. Ing. Federico Durastanti
Ordine degli Ingegneri della Prov. di Terni n°4844

IL GEOLOGO:
Dot. Geol. Giorgio Campagnolo
Ordine dei Geologi della Regione Umbria n°108

IL COORDINATORE PER LA SICUREZZA IN FASE DI PROGETTAZIONE:
Dot. Ing. Filippo Pambianco
Ordine degli Ingegneri della Prov. di Perugia n° 43373

IL RESPONSABILE DI PROGETTO:
Dot. Ing. Rita Sardello

IL R.U.P.:
Dot. Ing. Alessandro Micheli

PROTOCOLLO DATA

DELLA REGIONE UMBRA
N° 14056
A 644
Giornale di Terni

01. ELABORATI GENERALI
01.02 VERIFICA DI OTTEMPERANZA

Planimetria notturna di ottemperanza - Tav. 2/3

CODICE PROGETTO	DATA	REVISIONE	SCALA:
DPPG373	D 22	A	1:2000

PROGETTO	DATA	REDAITTO	VERIFICATO	APPROVATO	
A	Emisione per Cds	Gen 2023	M. De Turi	F. Durastanti	G. Sardello