LIVELLETTE

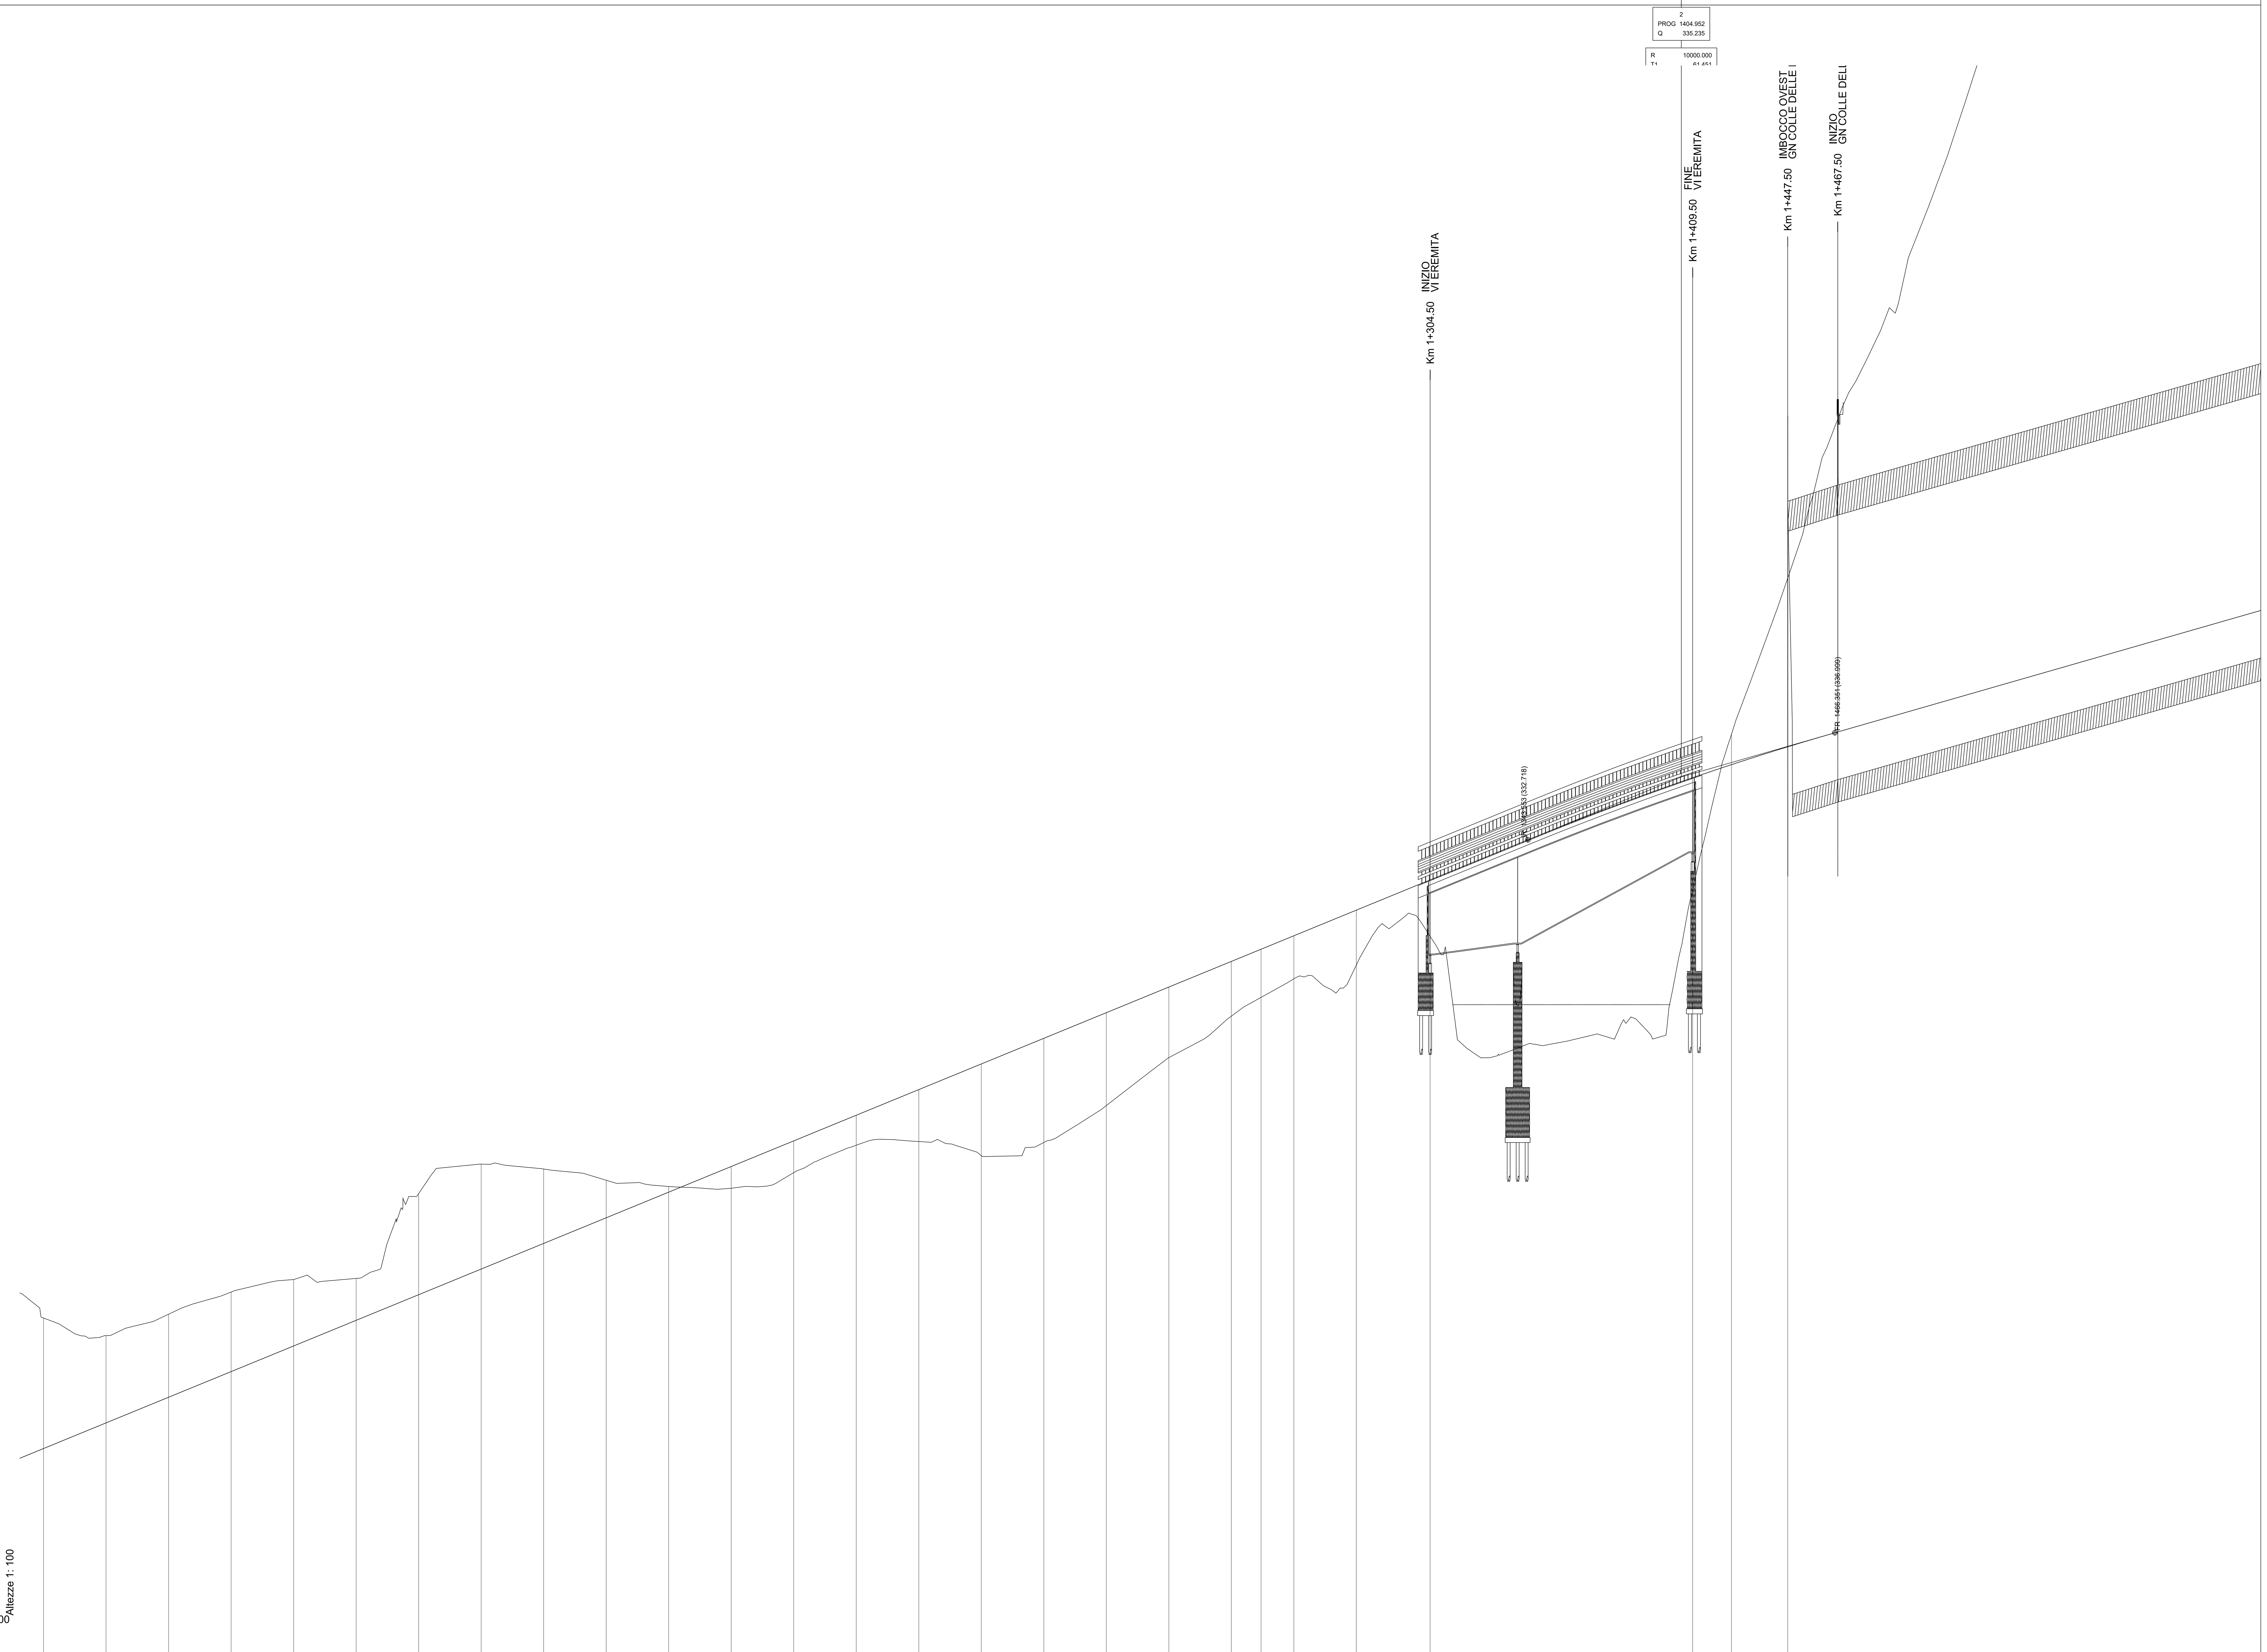

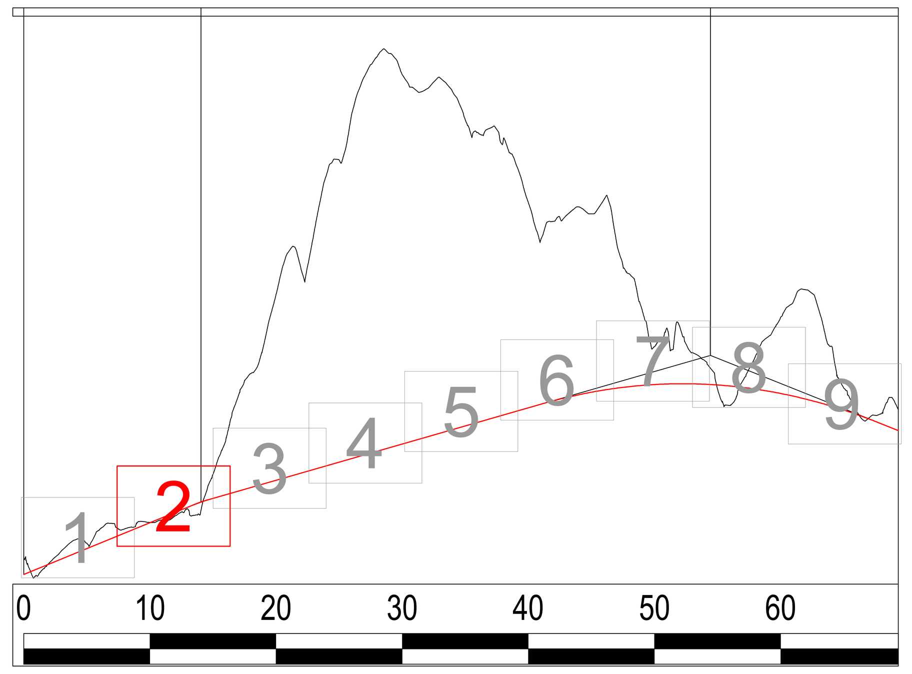

No. SEZIONI	DISTANZE PROGRESSIVE	DISTANZE PARZIALI	QUOTE TERRENO	QUOTE PROGETTO
32	750.000	.800	313.599	308.382
33	775.000	25.000	312.897	309.407
34	800.000	25.000	313.753	310.432
35	825.000	25.000	314.637	311.457
36	850.000	25.000	315.139	312.482
37	875.000	25.000	315.184	313.507
38	900.000	25.000	318.571	314.532
39	925.000	25.000	319.755	315.557
40	950.000	25.000	319.559	316.582
41	975.000	25.000	319.108	317.607
42	1000.000	25.000	318.861	318.632
43	1025.000	25.000	318.789	319.657
44	1050.000	25.000	319.413	320.682
45	1075.000	25.000	320.508	321.707
46	1100.000	25.000	320.658	322.732
47	1125.000	25.000	320.092	323.757
48	1150.000	25.000	320.618	324.782
49	1175.000	25.000	322.094	325.807
50	1200.000	25.000	324.012	326.832
51	1225.000	25.000	325.669	327.857
52	1236.878	11.878	326.420	328.344
53	1250.000	13.122	327.162	328.882
54	1275.000	25.000	327.716	329.907
55	1304.500	29.500	328.864	331.117
56	1409.501	105.001	330.747	335.204
57	1425.000	15.499	336.937	335.726
58	1447.500	22.500	343.180	336.440

ETTOMETRICHE: 8 9 10 11 12 13 14 15 16

AND. PLAN.: A=742.20 L=250.96 — R=2195.00 L=161.54 — A=732.00 L=119.16

AND. CIGLI: 2.50% -2.50% — 2.50% -2.50% — 2.50% -2.50% — 3.22% -3.22%

DIAG. VELOCITA'

anas GRUPPO FS ITALIANE

Direzione Tecnica

S.S. N. 685 "DELLE TRE VALLI UMBRE"
TRATTO SPOLETO-ACQUASPARTA
2° stralcio: Firenzuola - Acquasparta

PROGETTO DEFINITIVO — COD. PG373

PROGETTAZIONE: ATI SINTAGMA - GP INGEGNERIA - ENGEKO - GDG - ICARIA

IL RESPONSABILE DELL'INTEGRAZIONE DELLE PRESTAZIONI SPECIALISTICHE:
Dott. Ing. Giorgio Guiducci
Ordine degli Ingegneri della Prov. di Roma n° 14035

IL PROGETTISTA:
Dott. Ing. Federico Durastanti
Ordine degli Ingegneri della Prov. di Terni n°A844

IL GEOLOGO:
Dott. Geol. Giorgio Cerquiglini
Ordine dei Geologi della Regione Umbria n°108

IL COORDINATORE PER LA SICUREZZA IN FASE DI PROGETTAZIONE:
Dott. Ing. Filippo Pambianco
Ordine degli Ingegneri della Prov. di Perugia n° A1373

Il RESPONSABILE DI PROGETTO
Dott. Ing. Rita Gandolfo

Il R.U.P.
Dott. Ing. Alessandro Micheli

PROTOCOLLO — DATA

IL GRUPPO DI PROGETTAZIONE:
MANDATARIA: Sintagma
Dott.Ing. N.Granieri; Dott.Ing. V.Truffini; Dott.Ing. L.Spaccini; Dott.Arch. A.Bracchini; Dott.Ing. E.Bartolocci; Dott.Ing. L.Casavecchia; Dott.Geol. G.Cerquiglini; Dott.Ing. F.Pambianco; Dott.Ing. M.Abram; Dott.Arch. C.Presciutti; Dott. Agr. F.Berti Nulli; Geom. S.Scopetta; Geom. M.Zucconi

MANDANTI:
GPI Ingegneria: Dott. Ing. G.Guiducci; Dott. Ing. E.Moscatelli; Dott. Ing. A.Signorelli; Dott. Ing. A.Belà; Dott. Ing. G.Lucibello; Dott. Arch. G.Guastella; Dott. Geol. M.Leonardi; Dott. Ing. G.Parente
engeko: Dott. Ing. C.Muller
Geotechnical Design Group: Dott. Ing. D.Carlaccini; Dott. Ing. C.Consorti; Dott. Ing. E.Loffredo; Dott. Ing. S.Sacconi
ICARIA società di ingegneria: Dott. Ing. V.Rotisciani; Dott. Ing. F.Macchioni; Dott. Ing. G.Verini; Dott. Ing. V.Piunno; Dott. Ing. G.Pulli

Dott. Ing. GIORGIO GUIDUCCI ORDINE INGEGNERI ROMA N° 14035
ORDINE degli INGEGNERI INGEGNERE Federico DURASTANTI A 844 Provincia di TERNI

05.PROGETTO STRADALE
05.02 ASSE PRINCIPALE

Profilo longitudinale Asse DX - Tav. 2/9

CODICE PROGETTO	NOME FILE	REVISIONE	SCALA:
PROGETTO DPPG373 — LIV. PROG. D — ANNO 22	P00PS00TRAFP02B — CODICE ELAB. P00PS00TRAFP02	B	1:1.000/1:100

REV.	DESCRIZIONE	DATA	REDATTO	VERIFICATO	APPROVATO
B	Rev. a seguito istr. ANAS Gen. 2023	Feb 2023	M.De Tursi	F.Durastanti	G.Guiducci
A	Emissione per CdS	Gen 2023	M.De Tursi	F.Durastanti	G.Guiducci