LIVELLETTE

D=116.401 L=4052.928
P=2.872%

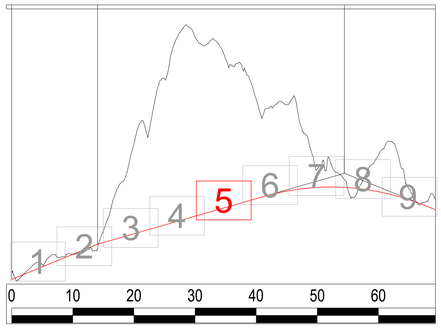

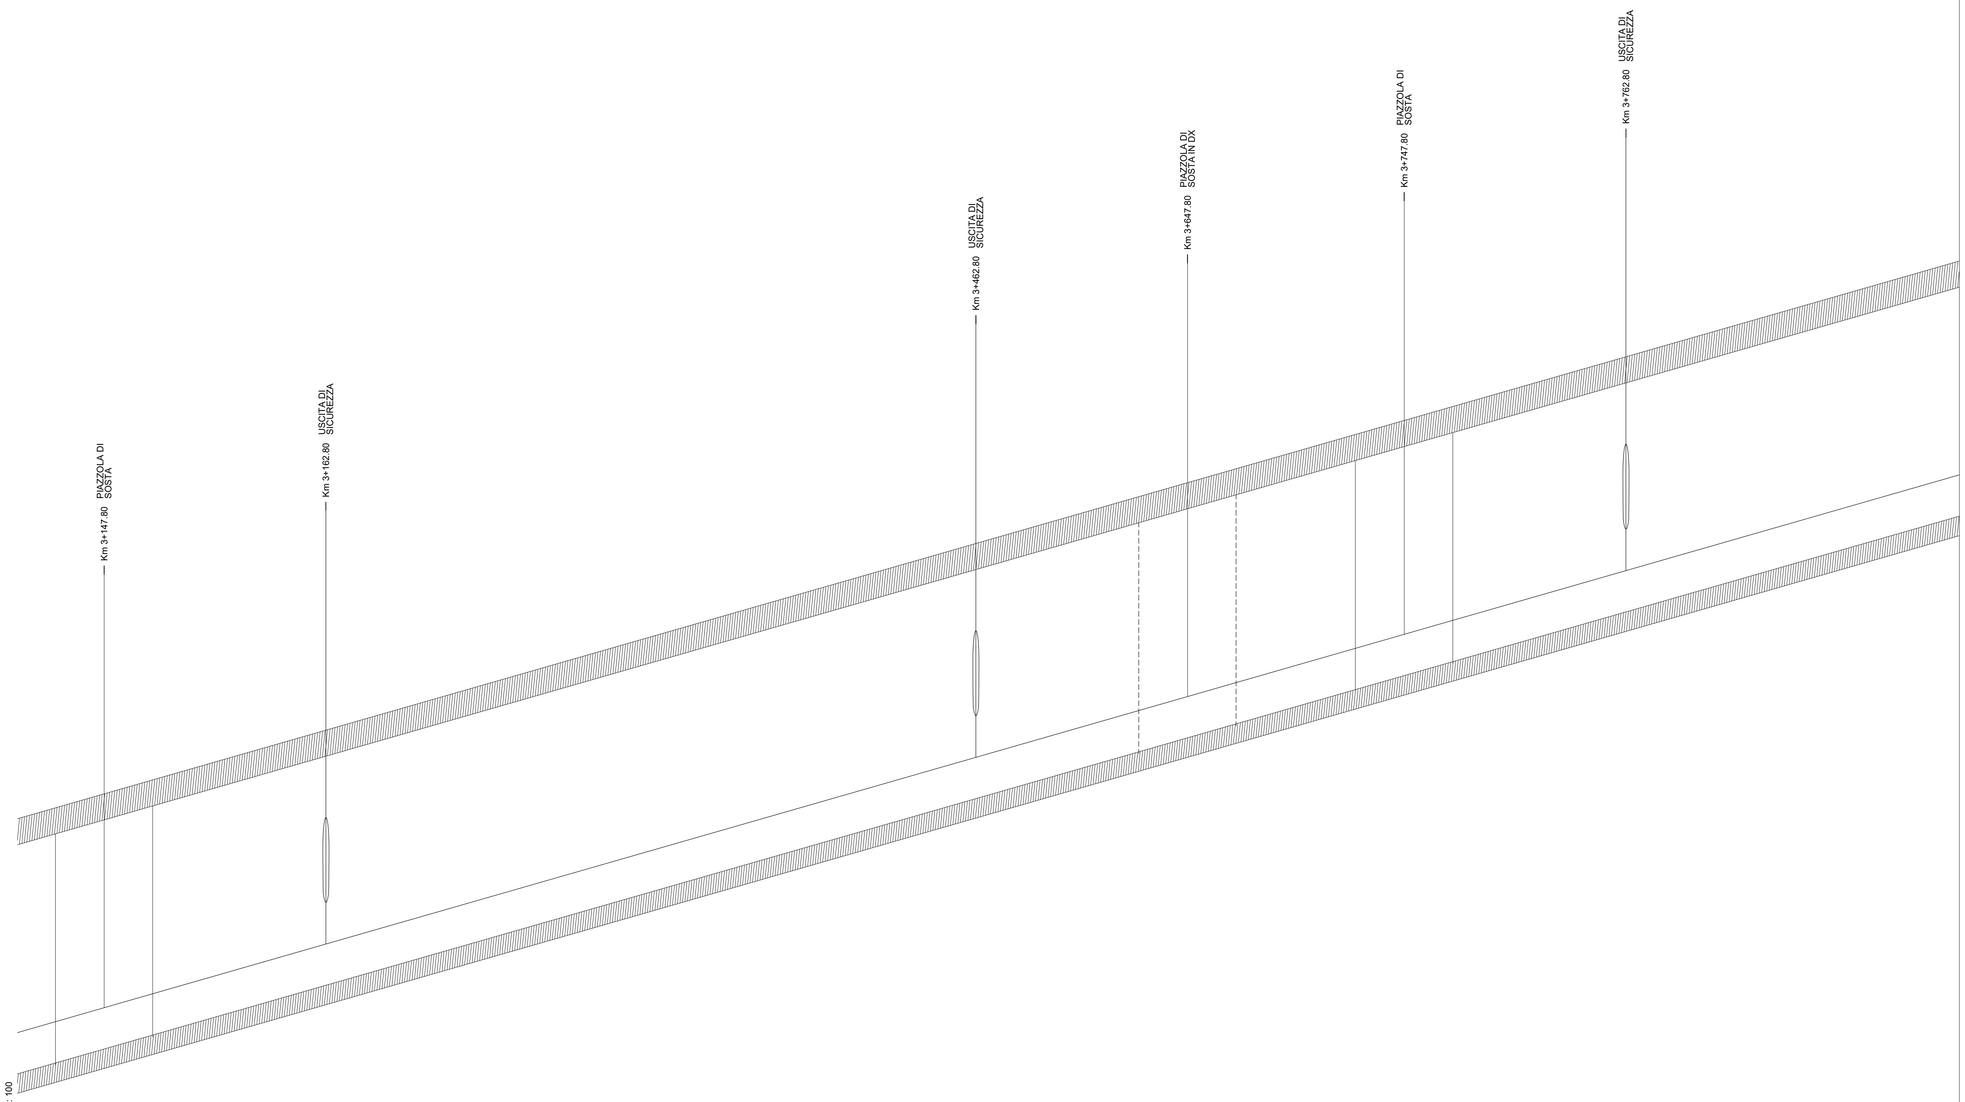

No. SEZIONI	
DISTANZE PROGRESSIVE	
DISTANZE PARZIALI	3995.500
QUOTE TERRENO	
QUOTE PROGETTO	
ETTOMETRICHE	31 32 33 34 35 36 37 38 39
AND. PLAN.	L=1550.91
AND. CIGLI	
DIAG. VELOCITA'	

Sanas
GRUPPO FS ITALIANE

Direzione Tecnica

S.S. N. 685 "DELLE TRE VALLI UMBRE"
TRATTO SPOLETO-ACQUASPARTA
2° stralcio: Firenzuola - Acquasparta

PROGETTO DEFINITIVO — COD. PG373

PROGETTAZIONE: ATI SINTAGMA - GP INGEGNERIA - ENGEKO - GDG - ICARIA

IL RESPONSABILE DELL'INTEGRAZIONE DELLE PRESTAZIONI SPECIALISTICHE:
Dott. Ing. Giorgio Guiducci
Ordine degli Ingegneri della Prov. di Roma n° 14035

IL PROGETTISTA:
Dott. Ing. Federico Durastanti
Ordine degli Ingegneri della Prov. di Terni n°A844

IL GEOLOGO:
Dott. Geol. Giorgio Cerquiglini
Ordine dei Geologi della Regione Umbria n°108

IL COORDINATORE PER LA SICUREZZA IN FASE DI PROGETTAZIONE:
Dott. Ing. Filippo Pambianco
Ordine degli Ingegneri della Prov. di Perugia n° A1373

Il RESPONSABILE DI PROGETTO
Dott. Ing. Rita Gandolfo

Il R.U.P.
Dott. Ing. Alessandro Micheli

PROTOCOLLO | DATA

IL GRUPPO DI PROGETTAZIONE:

MANDATARIA: sintagma

Dott.Ing.	N.Graveri
Dott.Ing.	V.Truffini
Dott.Ing.	L.Bruschi
Dott.Arch.	S.Bracchini
Dott.Ing.	E.Bartoloni
Dott.Ing.	L.Casavecchia
Dott.Geol.	G.Cerquiglini
Dott.Ing.	M.Pambianco
Dott.Ing.	M.Alimonti
Dott.Arch.	C.Presciutti
Dott. Agr.	F.Berti Nulli
Geom.	S.Scopetta
Geom.	M.Zucconi

MANDANTI:

GP INGEGNERIA — Dott. Ing. G.Guiducci, Dott. Ing. E.Moscatelli, Dott. Ing. L.Mazzanti, Dott. Ing. A.Bella, Dott. Ing. G.Lucibello, Dott. Ing. M.Mazzanti, Dott. Geol. M.Leonardi, Dott. Ing. G.Parente

engeko — Dott. Ing. C.Muller

GEOLOGIA GDG — Dott. Ing. O.Carlacchi, Dott. Ing. C.Consorti, Dott. Ing. E.Loffredo, Dott. Ing. S.Sacconi

ICARIA — Società di Ingegneria — Dott. Ing. V.Rollaciani, Dott. Ing. F.Macchioni, Dott. Ing. G.Verni, Dott. Ing. V.Piunno, Dott. Ing. G.Pulli

ORDINE DEGLI GEOLOGI REGIONE UMBRIA — Dott. Geol. GIORGIO CERQUIGLINI — Sez. A n° 108

ORDINE degli INGEGNERI PROVINCIA di TERNI — Dott. Ing. DURASTANTI FEDERICO — Sez. A n° A844

05.PROGETTO STRADALE
05.02 ASSE PRINCIPALE

Profilo longitudinale Asse DX - Tav. 5/9

CODICE PROGETTO		NOME FILE	REVISIONE	SCALA:
PROGETTO: DPPG373	LIV. PROG.: D	POPS00TRAFP05B		
	ANNO: 22	CODICE ELAB.: P00PS00TRAFP05	B	1:1.000/1:100

REV.	DESCRIZIONE	DATA	REDATTO	VERIFICATO	APPROVATO
B	Rev. a seguito istr. ANAS Gen. 2023	Feb 2023	M.De Tursi	F.Durastanti	G.Guiducci
A	Emissione per CdS	Gen 2023	M.De Tursi	F.Durastanti	G.Guiducci