PLANIMETRIA
Scala 1:1000

7

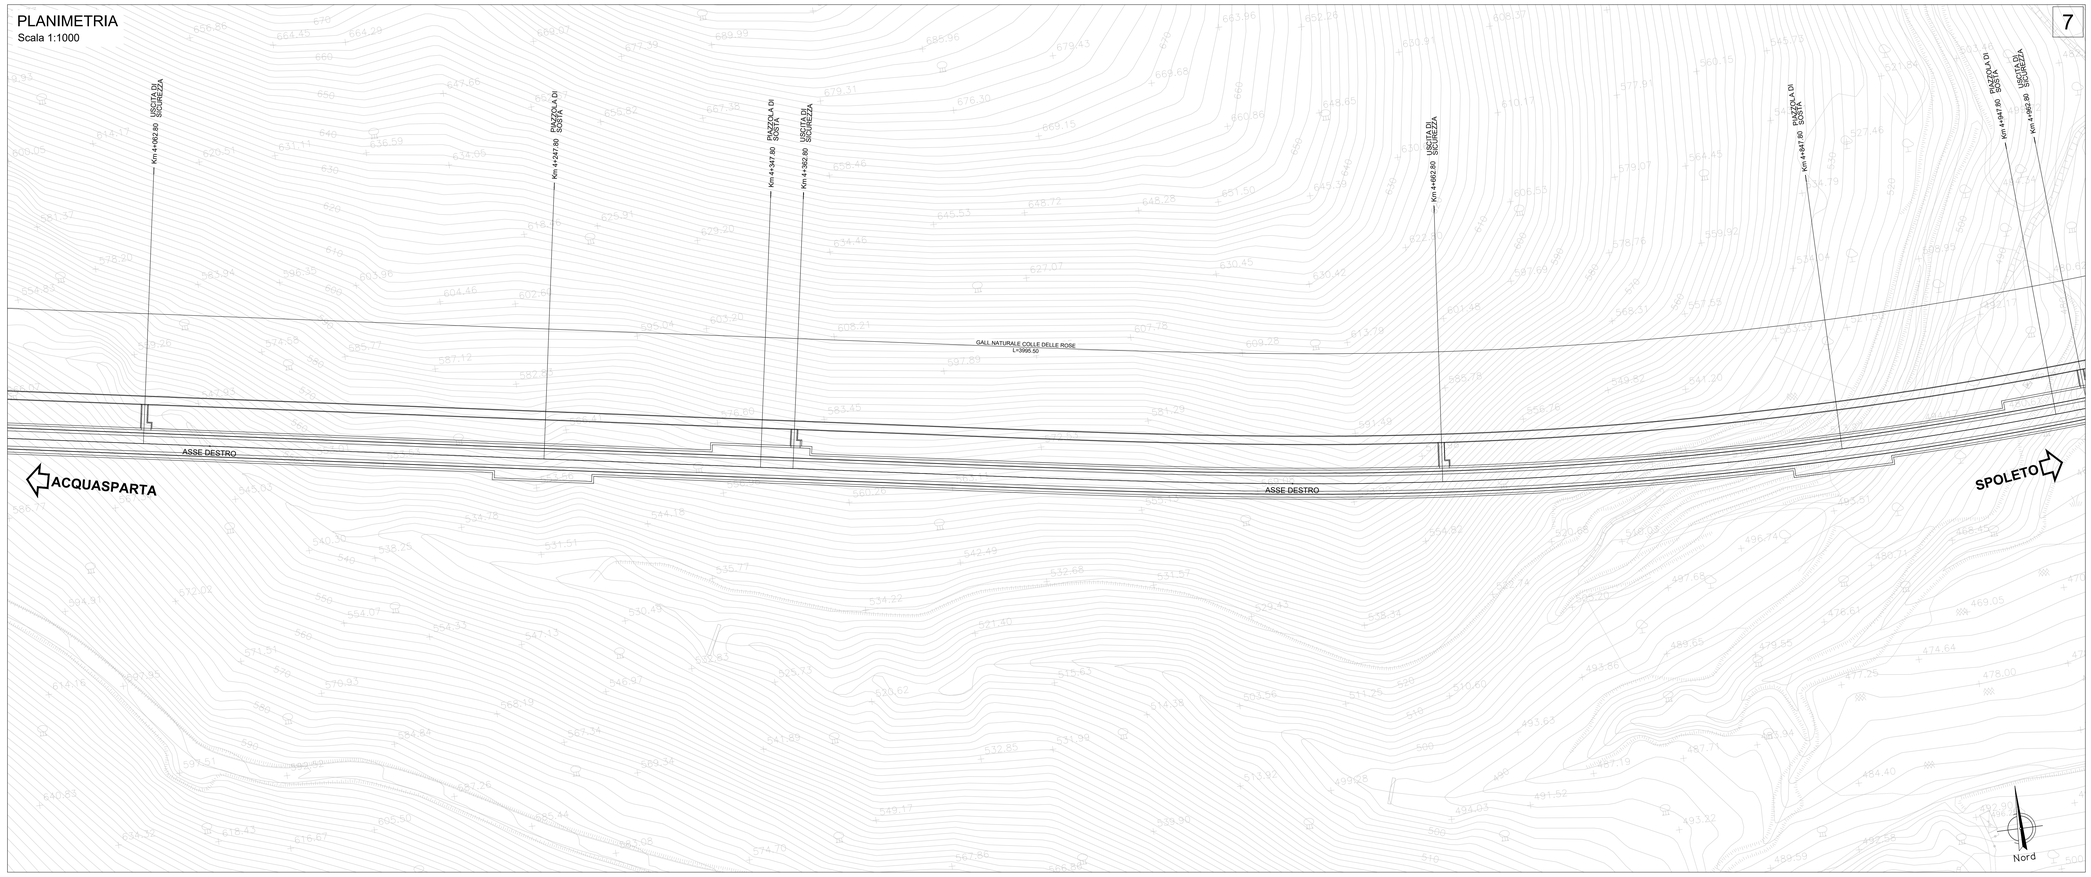


PIANTA CHIAVE

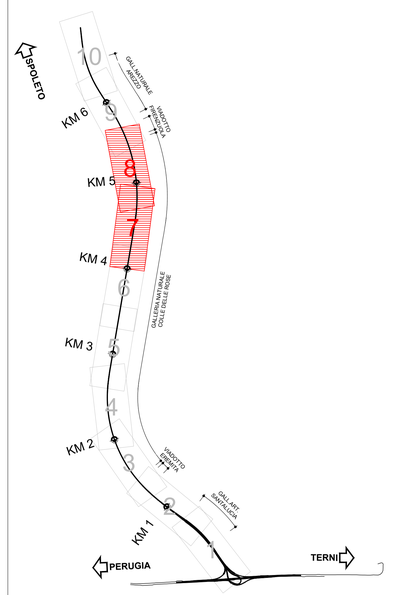


PLANIMETRIA
Scala 1:1000

8

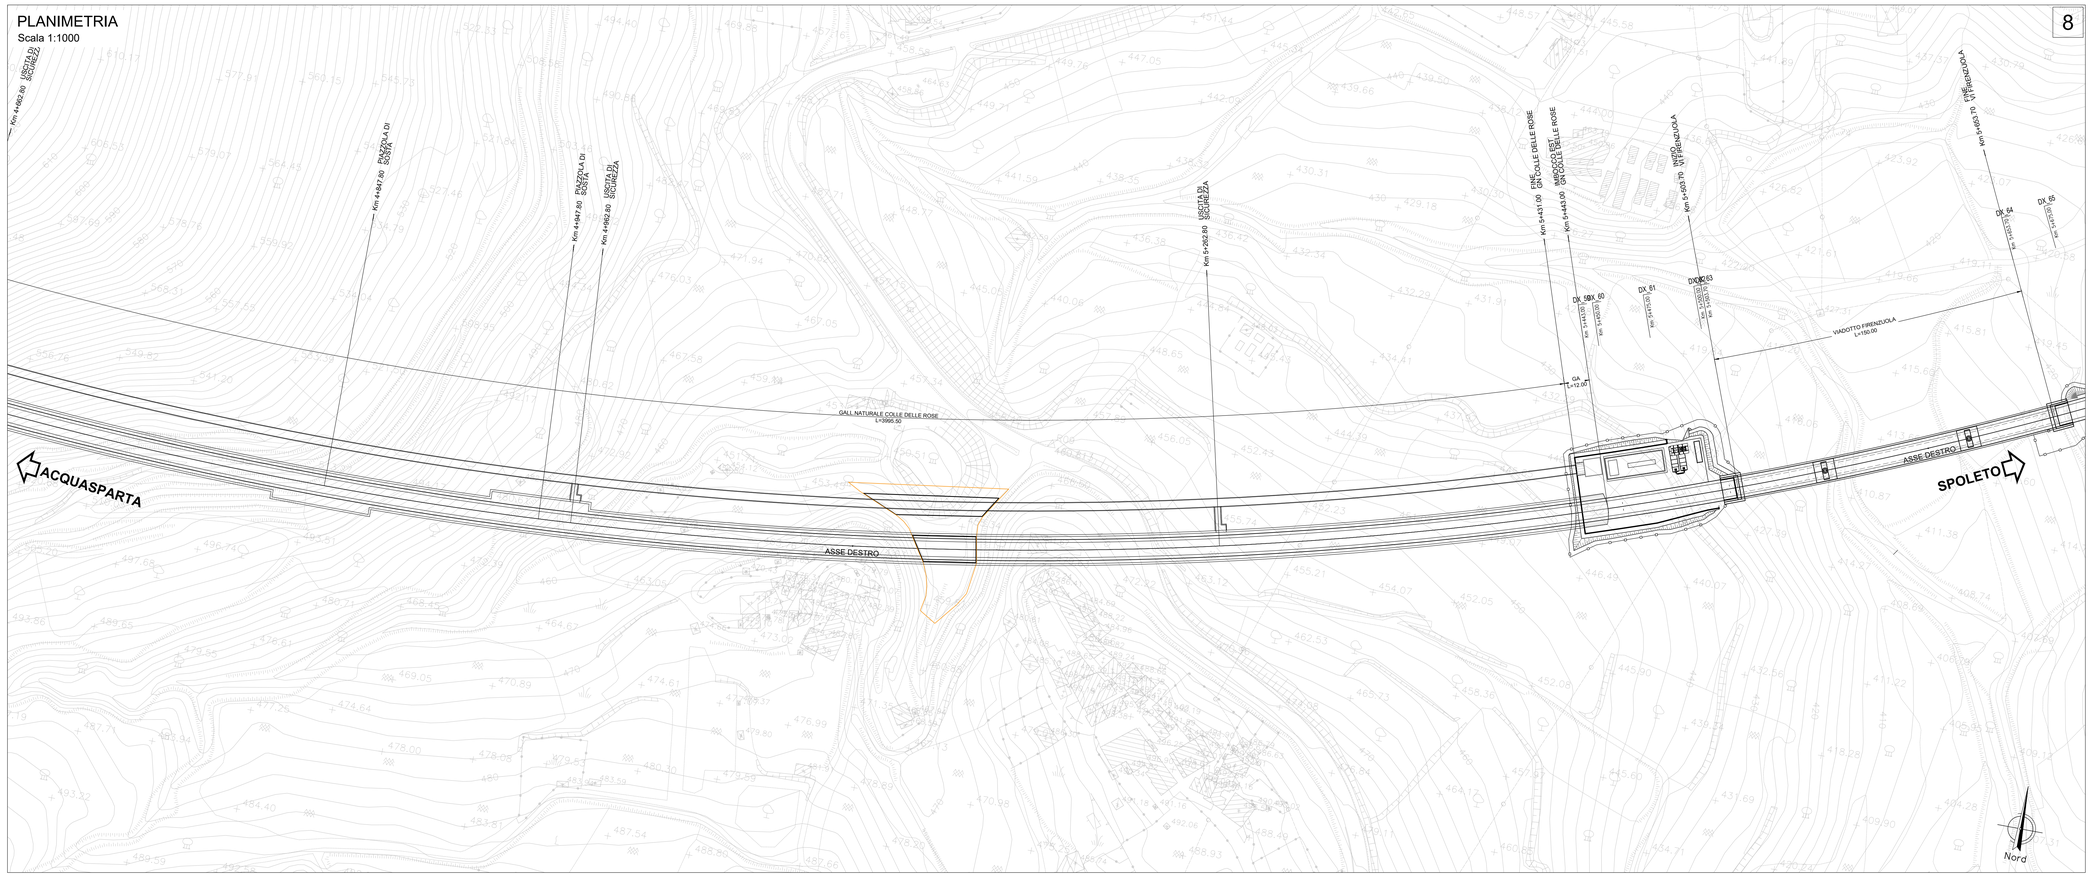


anas
GRUPPO FS ITALIANE

*Direzione Tecnica*

**S.S. N. 685 "DELLE TRE VALLI UMBRE"**
TRATTO SPOLETO-ACQUASPARTA
2° stralcio: Firenzuola - Acquasparta

PROGETTO DEFINITIVO — COD. PG373

PROGETTAZIONE: ATI SINTAGMA - GP INGEGNERIA - ENGEKO - GDG - ICARIA

IL RESPONSABILE DELL'INTEGRAZIONE DELLE PRESTAZIONI SPECIALISTICHE:
Dott. Ing. Giorgio Guiducci
Ordine degli Ingegneri della Prov. di Roma n° 14035

IL PROGETTISTA:
Dott. Ing. Federico Durastanti
Ordine degli Ingegneri della Prov. di Terni n°AB44

IL GEOLOGO:
Dott. Geol. Giorgio Cerquiglini
Ordine dei Geologi della Regione Umbria n°108

IL COORDINATORE PER LA SICUREZZA IN FASE DI PROGETTAZIONE:
Dott. Ing. Filippo Pambianco
Ordine degli Ingegneri della Prov. di Perugia n° A1373

Il RESPONSABILE DI PROGETTO
Dott. Ing. Rita Gandolfo

Il R.U.P.
Dott. Ing. Alessandro Micheli

PROTOCOLLO | DATA

IL GRUPPO DI PROGETTAZIONE:

MANDATARIA: Sintagma

| | |
|---|---|
| Dott.Ing. | N.Graneri |
| Dott.Ing. | V.Truffini |
| Dott.Ing. | A.Bracchini |
| Dott.Arch. | A.Bracchini |
| Dott.Ing. | E.Bartolocci |
| Dott.Ing. | L.Casavecchia |
| Dott.Geol. | G.Cerquiglini |
| Dott.Ing. | M.Bonamano |
| Dott.Ing. | M.Abruzzo |
| Dott.Arch. | C.Pressolotti |
| Dott. Agr. | F.Berti Nulli |
| Geom. | S.Scopetta |
| Geom. | M.Zuccioni |

MANDANTI: GP INGEGNERIA

| | |
|---|---|
| Dott. Ing. | G.Guiducci |
| Dott. Ing. | E.Moscatelli |
| Dott. Ing. | A.Bignonelli |
| Dott. Ing. | A.Bella |
| Dott. Ing. | G.Guiducci |
| Dott. Geol. | G.Cerquiglini |
| Dott. Geol. | M.Leonardi |
| Dott. Ing. | G.Parente |

Engeko — Dott. Ing. C.Muller

GEOLOGICAL CONSULTING — Dott. Ing. D.Carlacchi, C.Consorti, E.Loffredo, S.Sacconi

ICARIA società di ingegneria — Dott. Ing. V.Rotisciani, F.Macchioni, G.Verrio, V.Piunno, G.Pulli

DX 15 GIUGNO 2023 — Ordine degli Ingegneri della Provincia di ROMA n° 14035

ORDINE degli INGEGNERI della PROVINCIA di TERNI — Dott. Ing. Federico Durastanti — Sezione A — n. 644

05.PROGETTO STRADALE
05.02 ASSE PRINCIPALE

Planimetria di progetto - Tav. 4/5

| CODICE PROGETTO | NOME FILE | REVISIONE | SCALA: |
|---|---|---|---|
| PROGETTO: DPPG373 — LIV. PROG.: D — ANNO: 22 | P00PS00TRAPP04B | | |
| | CODICE ELAB.: P00PS00TRAPP04 | B | 1:1.000 |

| REV. | DESCRIZIONE | DATA | REDATTO | VERIFICATO | APPROVATO |
|---|---|---|---|---|---|
| B | Rev. a seguito istr. ANAS Gen. 2023 | Feb 2023 | M.De Tursi | F.Durastanti | G.Guiducci |
| A | Emissione per CdS | Gen 2023 | M.De Tursi | F.Durastanti | G.Guiducci |