



1

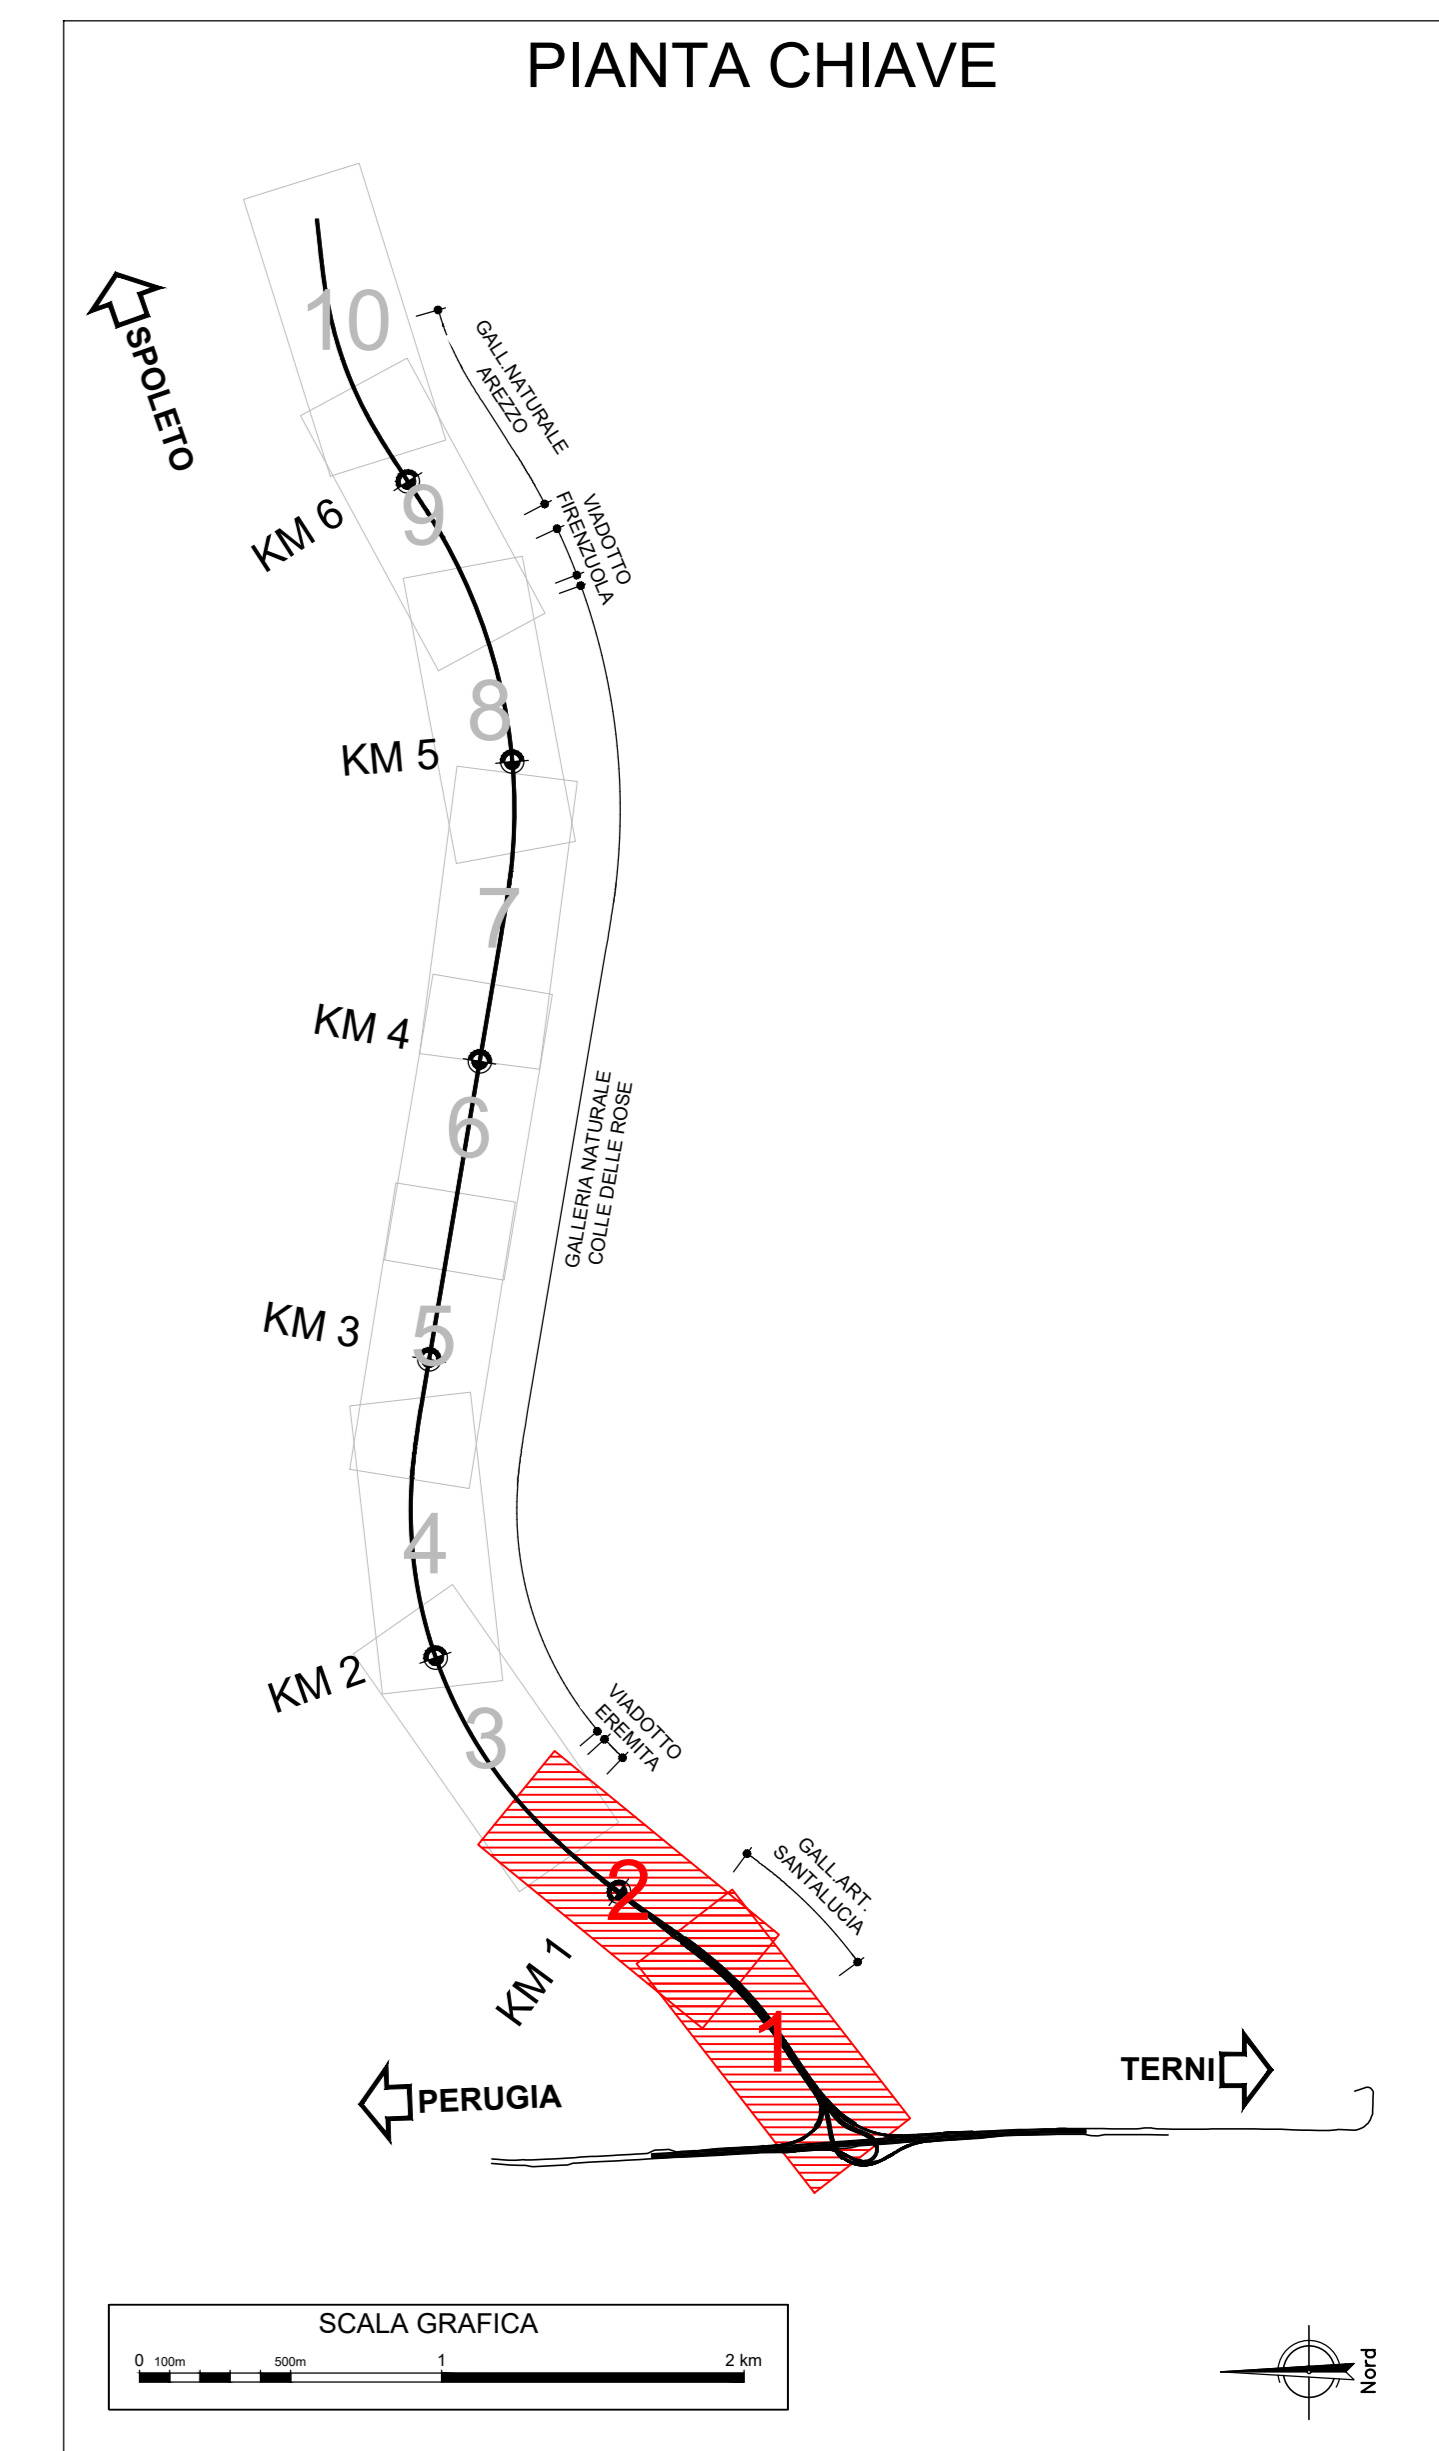

2

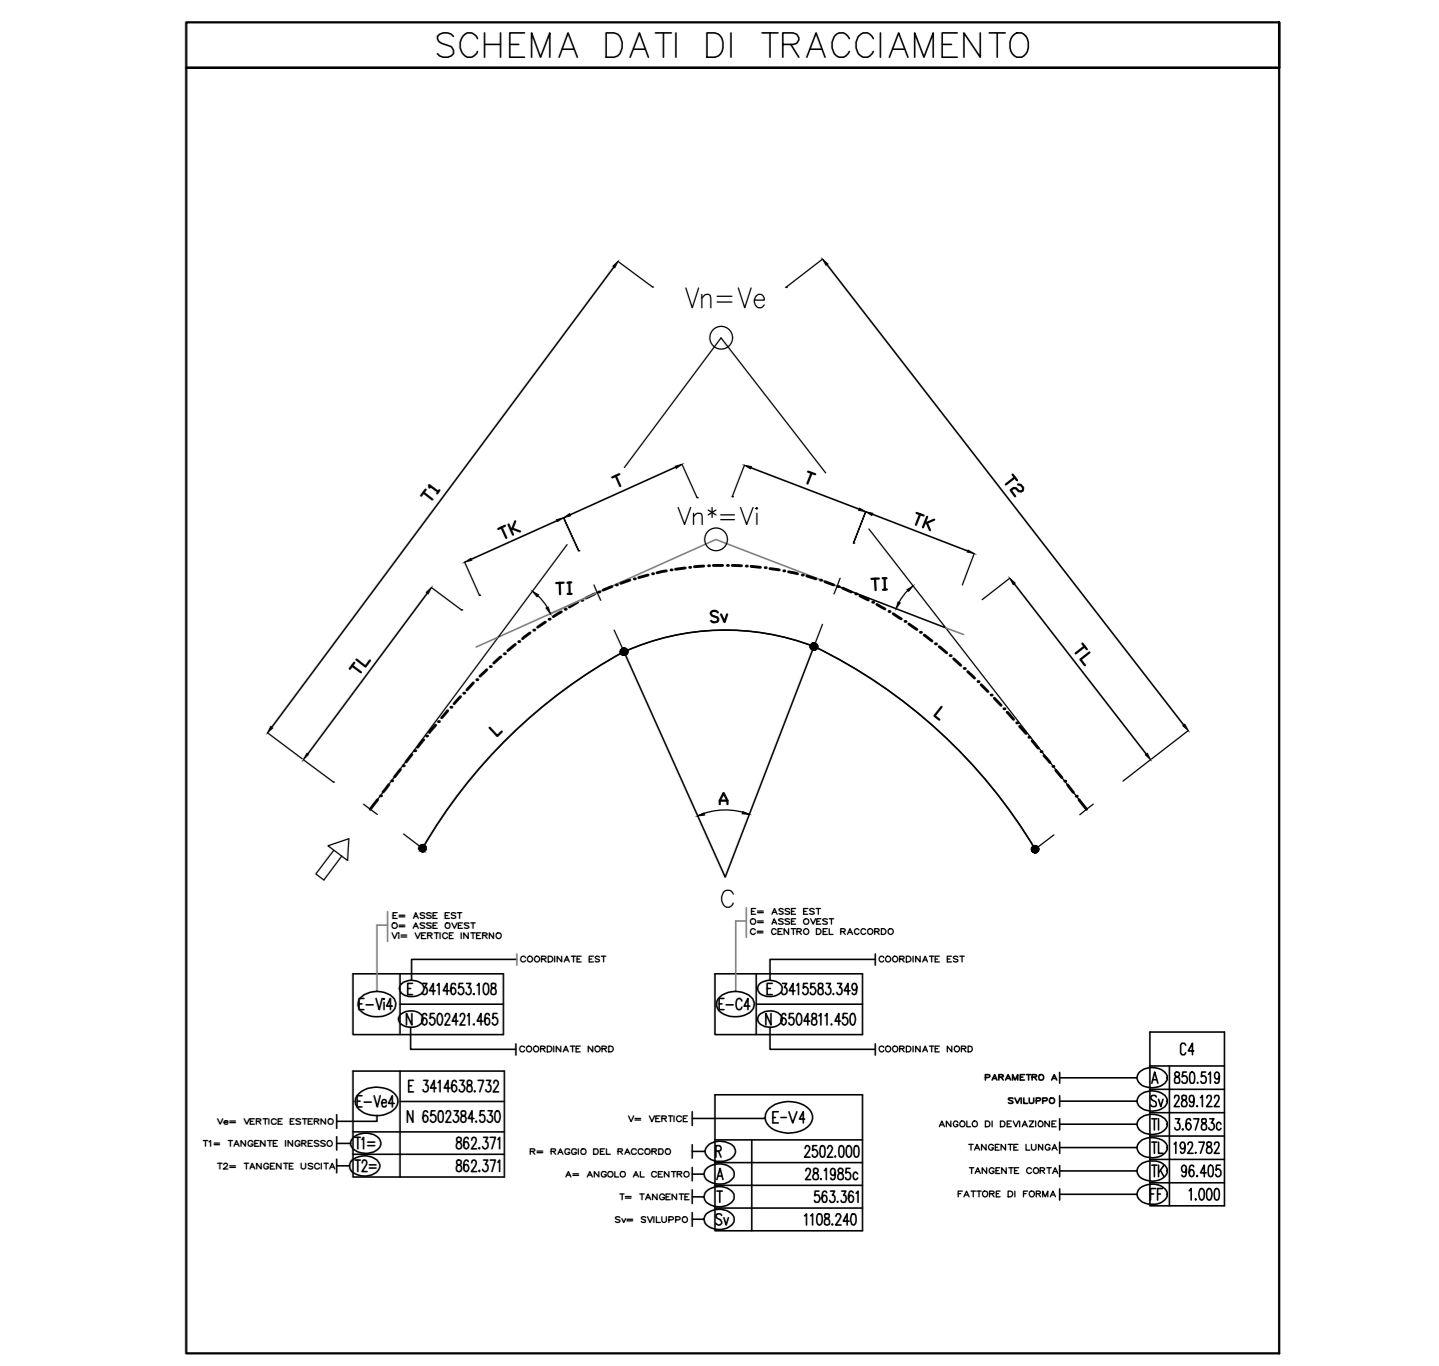

Sanas
GRUPPO FS ITALIANE

Direzione Tecnica

S.S. N. 685 "DELLE TRE VALLI UMBRE"
TRATTO SPOLETO-ACQUASPARTA
2° stralcio: Firenzuela - Acquasparta

PROGETTO DEFINITIVO

PG373

PROGETTAZIONE: ATI SINTAGMA - GP INGEGNERIA - ENGEKO - GDG - ICARIA

IL RESPONSABILE DELL'INTEGRAZIONE DELLE PRESTAZIONI SPECIALISTICHE:
Dot. Ing. Giorgio Durastanti
Ordine degli Ingegneri della Prov. di Roma n° 14035

IL GRUPPO DI PROGETTAZIONE:
MANDATARIA: **GP Ingegneria**
MANTENITORI: **engeko**

IL PROGETTISTA:
Dot. Ing. Federico Durastanti
Ordine degli Ingegneri della Prov. di Terni n° 4844

IL GEOLOGO:
Dot. Geol. Giorgio Compagnini
Ordine dei Geologi della Regione Umbria n° 108

IL COORDINATORE PER LA SICUREZZA IN FASE DI PROGETTAZIONE:
Dot. Ing. Filippo Rambanco
Ordine degli Ingegneri della Prov. di Perugia n° A3373

RESPONSABILE DI PROGETTO
Dot. Ing. Rita Guardello

IL R.U.P.
Dot. Ing. Alessandro Micheli

PROTOCOLLO DATA

05. PROGETTO STRADALE
05.02 ASSE PRINCIPALE

Planimetria di tracciamento Asse DX - Tav. 1/5

CODICE PROGETTO	DATA	NOME FILE	REVISIONE	SCALA:
PPG373 D 22		POPS001RAPI019	B	1:1.000

REV.	DESCRIZIONE	DATA	REDATTO	VERIFICATO	APPROVATO
B	Rev. a seguito istr. ANAS Gen. 2023	Feb. 2023	M. De Turri	F. Durastanti	G. Durastanti
A	Emissione per CdS	Gen. 2023	M. De Turri	F. Durastanti	G. Durastanti