PLANIMETRIA
Scala 1:1000

9

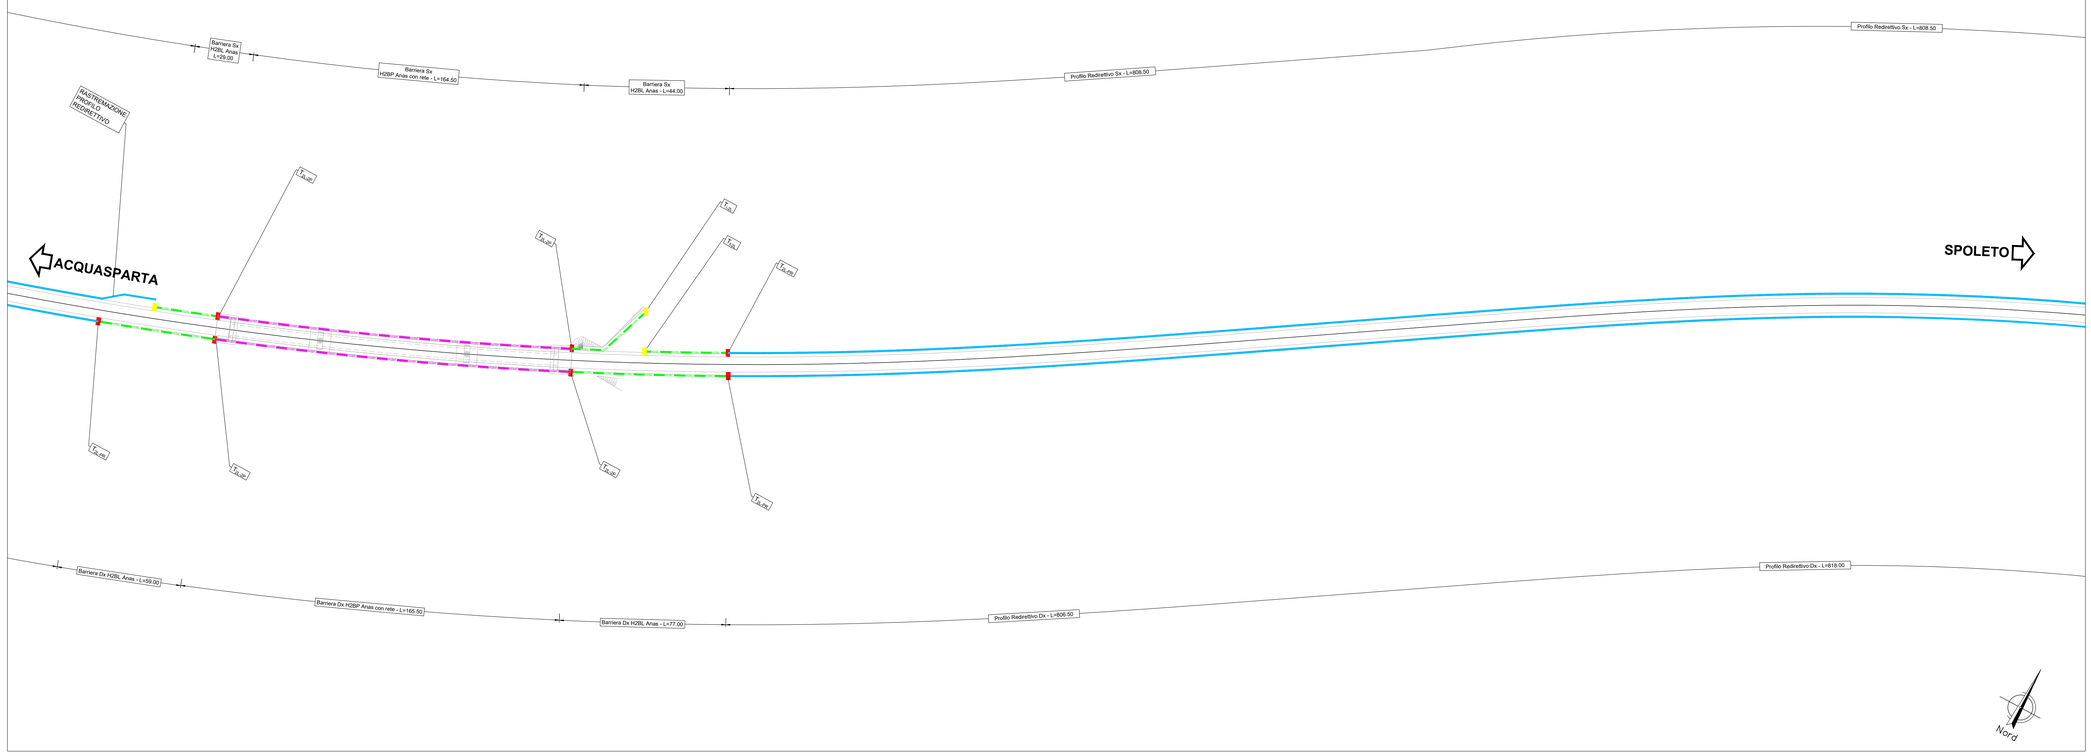

PIANTA CHIAVE

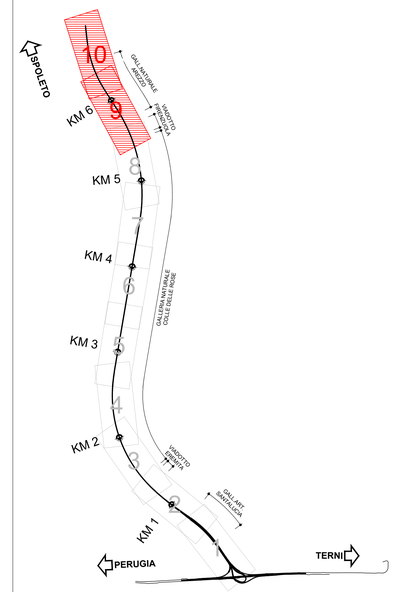

LEGENDA

- CLASSE "H2" BORDO PONTE (Anas)
- CLASSE "H2" BORDO PONTE CON RETE (Anas)
- CLASSE "H2" DA BORDO LATERALE (Anas)
- CLASSE "H2" DA BORDO LATERALE (commerciale)
- PROFILO REDIRETTIVO
- ATTENUATORE D'URTO CLASSE 80
- CLASSE "H2" APERTURA VARCHI
- $T_{A,dP}$ TRANSIZIONE H2BL (Anas)-H2BP (Anas)
- $T_{A,PR}$ TRANSIZIONE H2BL (Anas)-Profilo Redirettivo
- $T_{A,MU}$ TRANSIZIONE H2BL (Anas)-MURO/PARATIA
- $T_{PA,M}$ TRANSIZIONE H2BP (Anas)-MURO/PARATIA
- $T_{A,dV}$ TRANSIZIONE H2BL (Anas)-H2 Varchi (comm)
- T_{AVPR} TRANSIZIONE H2 VARCHI (comm)-Profilo Redirettivo
- $T_{A,dV}$ TRANSIZIONE H2BL (comm)-Barr. esistente
- T_{IA} TERMINALE DI INIZIO H2BL (Anas)
- T_{FA} TERMINALE DI FINE H2BL (Anas)
- T_{IdP} TERMINALE DI INIZIO H2BP (Anas)
- T_{FdP} TERMINALE DI FINE H2BP (Anas)

PLANIMETRIA
Scala 1:1000

10

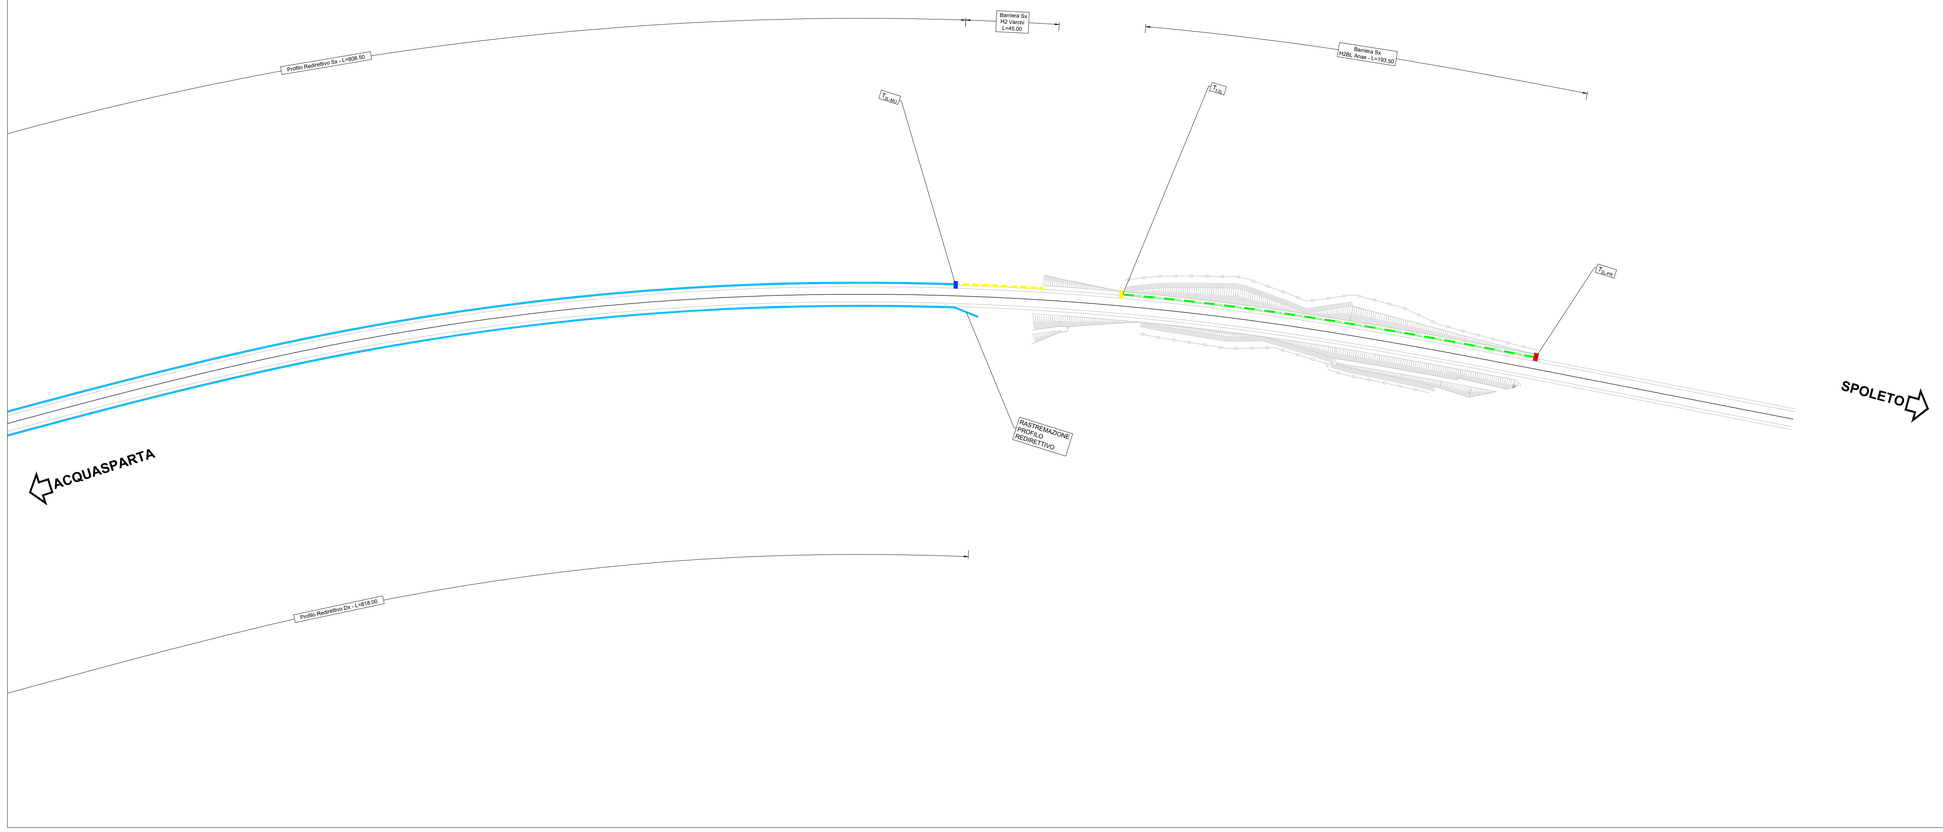

Anas — Gruppo FS Italiane

Direzione Tecnica

S.S. N. 685 "DELLE TRE VALLI UMBRE"
TRATTO SPOLETO-ACQUASPARTA
2° stralcio: Firenzuola - Acquasparta

PROGETTO DEFINITIVO — COD. PG373

PROGETTAZIONE: ATI SINTAGMA - GP INGEGNERIA - ENGEKO - GDG - ICARIA

IL RESPONSABILE DELL'INTEGRAZIONE DELLE PRESTAZIONI SPECIALISTICHE:
Dott. Ing. Giorgio Guiducci
Ordine degli Ingegneri della Prov. di Roma n° 14035

IL PROGETTISTA:
Dott. Ing. Federico Durastanti
Ordine degli Ingegneri della Prov. di Terni n°A844

IL GEOLOGO:
Dott. Geol. Giorgio Cerquiglini
Ordine dei Geologi della Regione Umbria n°108

IL COORDINATORE PER LA SICUREZZA IN FASE DI PROGETTAZIONE:
Dott. Ing. Filippo Pambianco
Ordine degli Ingegneri della Prov. di Perugia n° A1373

IL RESPONSABILE DI PROGETTO
Dott. Ing. Rita Gandolfo

Il R.U.P.
Dott. Ing. Alessandro Micheli

PROTOCOLLO | DATA

IL GRUPPO DI PROGETTAZIONE:

MANDATARIA: Sintagma
Dott. Ing. N.Graneri, Dott. Ing. L.Rosso, Dott. Ing. L.Spaccini, Dott.Arch. A.Bracchini, Dott. Ing. E.Bartolocci, Dott. Ing. L.Casavecchia, Dott. Ing. M.Cialone, Dott. Ing. F.Pambianco, M.Abram, Dott.Arch. C.Presciutti, Dott. Agr. F.Berti Nulli, Geom. N.Scopetta, Geom. M.Zuccolini

MANDANTI: GP Ingegneria
Dott. Ing. G.Guiducci, Dott. Ing. F.Durastanti, Dott. Ing. A.Signorelli, Dott. Ing. A.Bella, Dott. Ing. L.Colantonio, Dott. Arch. G.Guastella, Dott. Geol. M.Leonardi, Dott. Ing. G.Parente

Engeko — Dott. Ing. C.Muller

GEOTECHNICAL DESIGN GROUP: Dott. Ing. D.Carlaccini, Dott. Ing. C.Corsaro, Dott. Ing. E.Loffredo, Dott. Ing. S.Saccone

ICARIA società di ingegneria: Dott. Ing. V.Rotisciani, Dott. Ing. F.Macchioni, Dott. Ing. G.Verini, Dott. Ing. C.Puzino, Dott. Ing. G.Puliti

Ing. Giorgio GUIDUCCI, Ordine degli Ingegneri della Provincia di ROMA, n° 14035

Ing. Federico DURASTANTI, Ordine degli INGEGNERI della Provincia di TERNI, A 844

07.SEGNALETICA
07.01 SEGNALETICA E BARRIERE DI SICUREZZA

Planimetria barriere di sicurezza Asse Principale e Svincolo - Tav. 6/6

CODICE PROGETTO (PROGETTO / LIV. PROG. / ANNO)	NOME FILE	REVISIONE	SCALA:
DPPG373 D 22	P00PS01TRAPN12B — CODICE ELAB. P00PS01TRAPN12	B	1:1.000

REV.	DESCRIZIONE	DATA	REDATTO	VERIFICATO	APPROVATO
B	Rev. a seguito istr. ANAS Gen. 2023	Feb 2023	M.De Turi	Durastanti	G.Guiducci
A	Emissione per CdS	Gen 2023	M.De Turi	F.Durastanti	G.Guiducci