


PIANTA CHIAVE

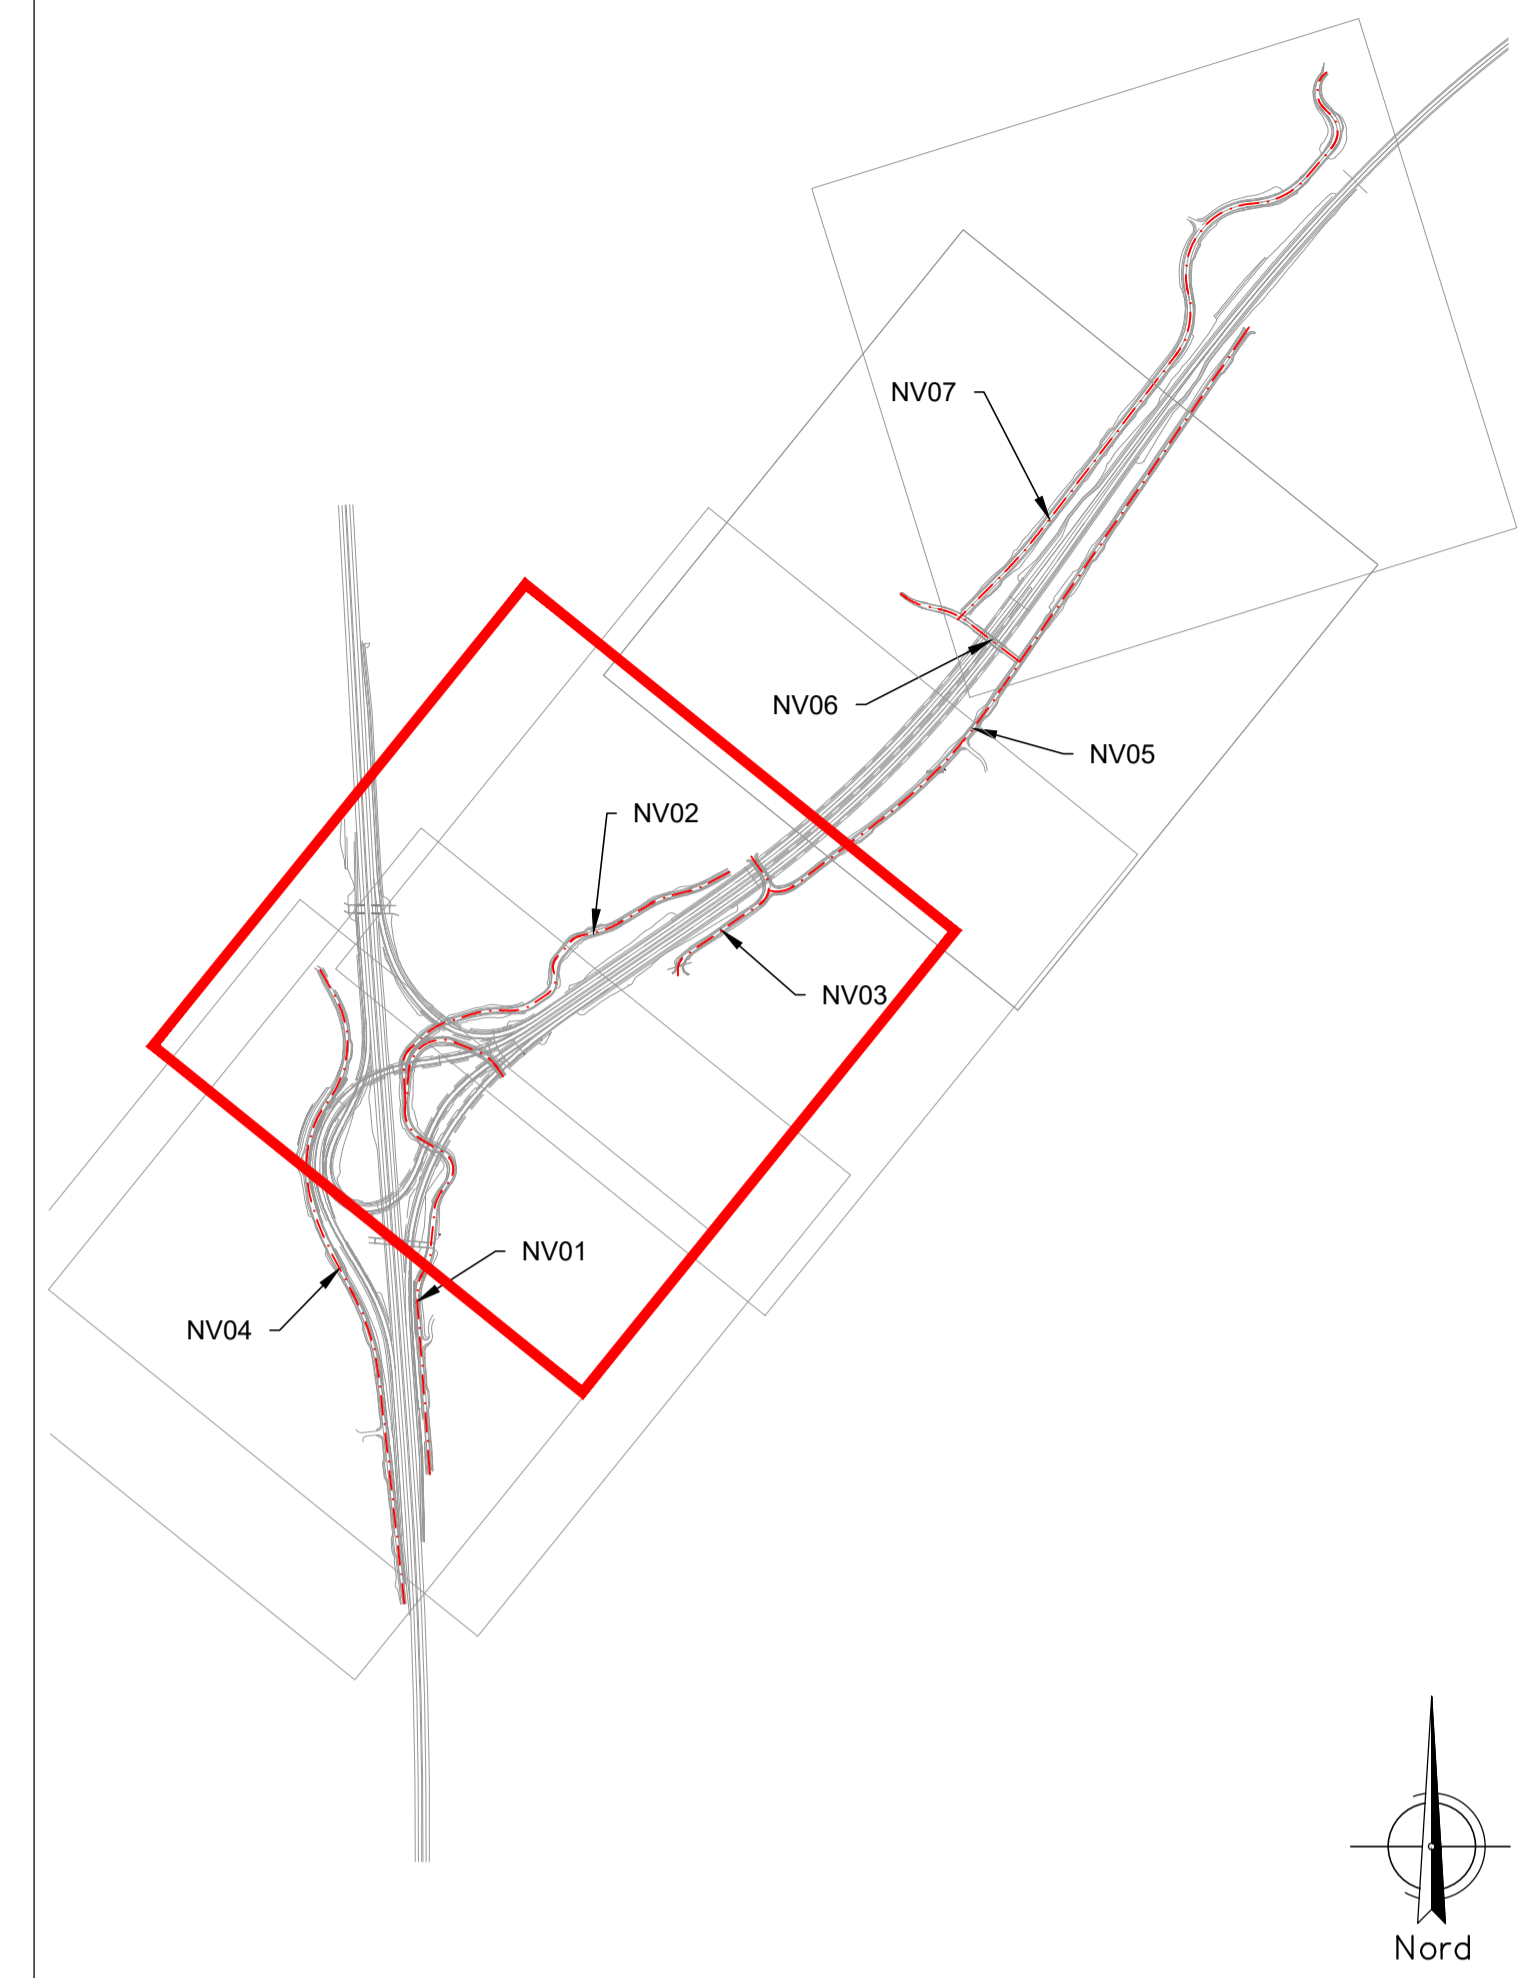

Direzione Tecnica

**S.S. N. 685 "DELLE TRE VALLI UMBRE"**  
**TRATTO SPOLETO-ACQUASPARTA**  
**2° stralcio: Firenzuola - Acquasparta**

PROGETTO DEFINITIVO

cod. PG373

PROGETTAZIONE: ATI SINTAGMA - GP INGEGNERIA - ENGEKO - GDG - ICARIA

IL RESPONSABILE DELL'INTEGRAZIONE DELLE PRESTAZIONI SPECIALISTICHE:  
 Dott. Ing. Giorgio Guiducci  
 Ordine degli Ingegneri della Prov. di Roma n° 14035

IL GRUPPO DI PROGETTAZIONE:  
 MANDATARIA: **Sintagma**  
 MANDANTI: **GP INGEGNERIA**, **engeko**

IL PROGETTISTA:  
 Dott. Ing. Federico Durastanti  
 Ordine degli Ingegneri della Prov. di Terni n°A844

Dott. Ing. N. Granieri  
 Dott. Ing. G. Guiducci  
 Dott. Ing. E. Muscarelli  
 Dott. Arch. A. Braccini  
 Dott. Ing. E. Bartolucci  
 Dott. Ing. L. Casavecchia  
 Dott. Geol. G. Cerquiglini  
 Dott. Ing. F. Pambiano  
 Dott. Arch. M. Abram  
 Dott. Agr. S. Scopetta  
 Geom. M. Zucconi

IL GEOLOGO:  
 Dott. Geol. Giorgio Cerquiglini  
 Ordine dei Geologi della Regione Umbria n°108

Dott. Ing. G. Guiducci  
 Dott. Ing. A. Signorini  
 Dott. Ing. G. Lucibello  
 Dott. Arch. G. Guastella  
 Dott. Geol. M. Leonardi  
 Dott. Ing. G. Parente

IL COORDINATORE PER LA SICUREZZA IN FASE DI PROGETTAZIONE:  
 Dott. Ing. Filippo Pambiano  
 Ordine degli Ingegneri della Prov. di Perugia n°A1373

Dott. Ing. D. Caraccioli  
 Dott. Ing. C. Consorti  
 Dott. Ing. E. Loffredo  
 Dott. Ing. S. Sacconi

IL RESPONSABILE DI PROGETTO  
 Dott. Ing. Rita Gandolfo

IL R.U.P.  
 Dott. Ing. Alessandro Micheli



PROTOCOLLO

DATA

**05.PROGETTO STRADALE**  
**05.03 VIABILITÀ SECONDARIA**  
**05.03.02 VIABILITÀ SECONDARIA "NV02"**  
 Planimetria di progetto della viabilità interferita

CODICE PROGETTO	NOME FILE	REVISIONE	SCALA:
DPPG373	S00PS02TRAPP01B	B	1:1.000
PROGETTO	CODICE ELAB.		
D 22	S00PS02TRAPP01		

REV.	DESCRIZIONE	DATA	REDATTO	VERIFICATO	APPROVATO
B	Rev. a seguito istr. ANAS Gen. 2023	Feb 2023	M.De Tural	F.Durastanti	G.Guiducci
A	Emissioni per Cds	Gen 2023	M.De Tural	F.Durastanti	G.Guiducci