


PIANTA CHIAVE

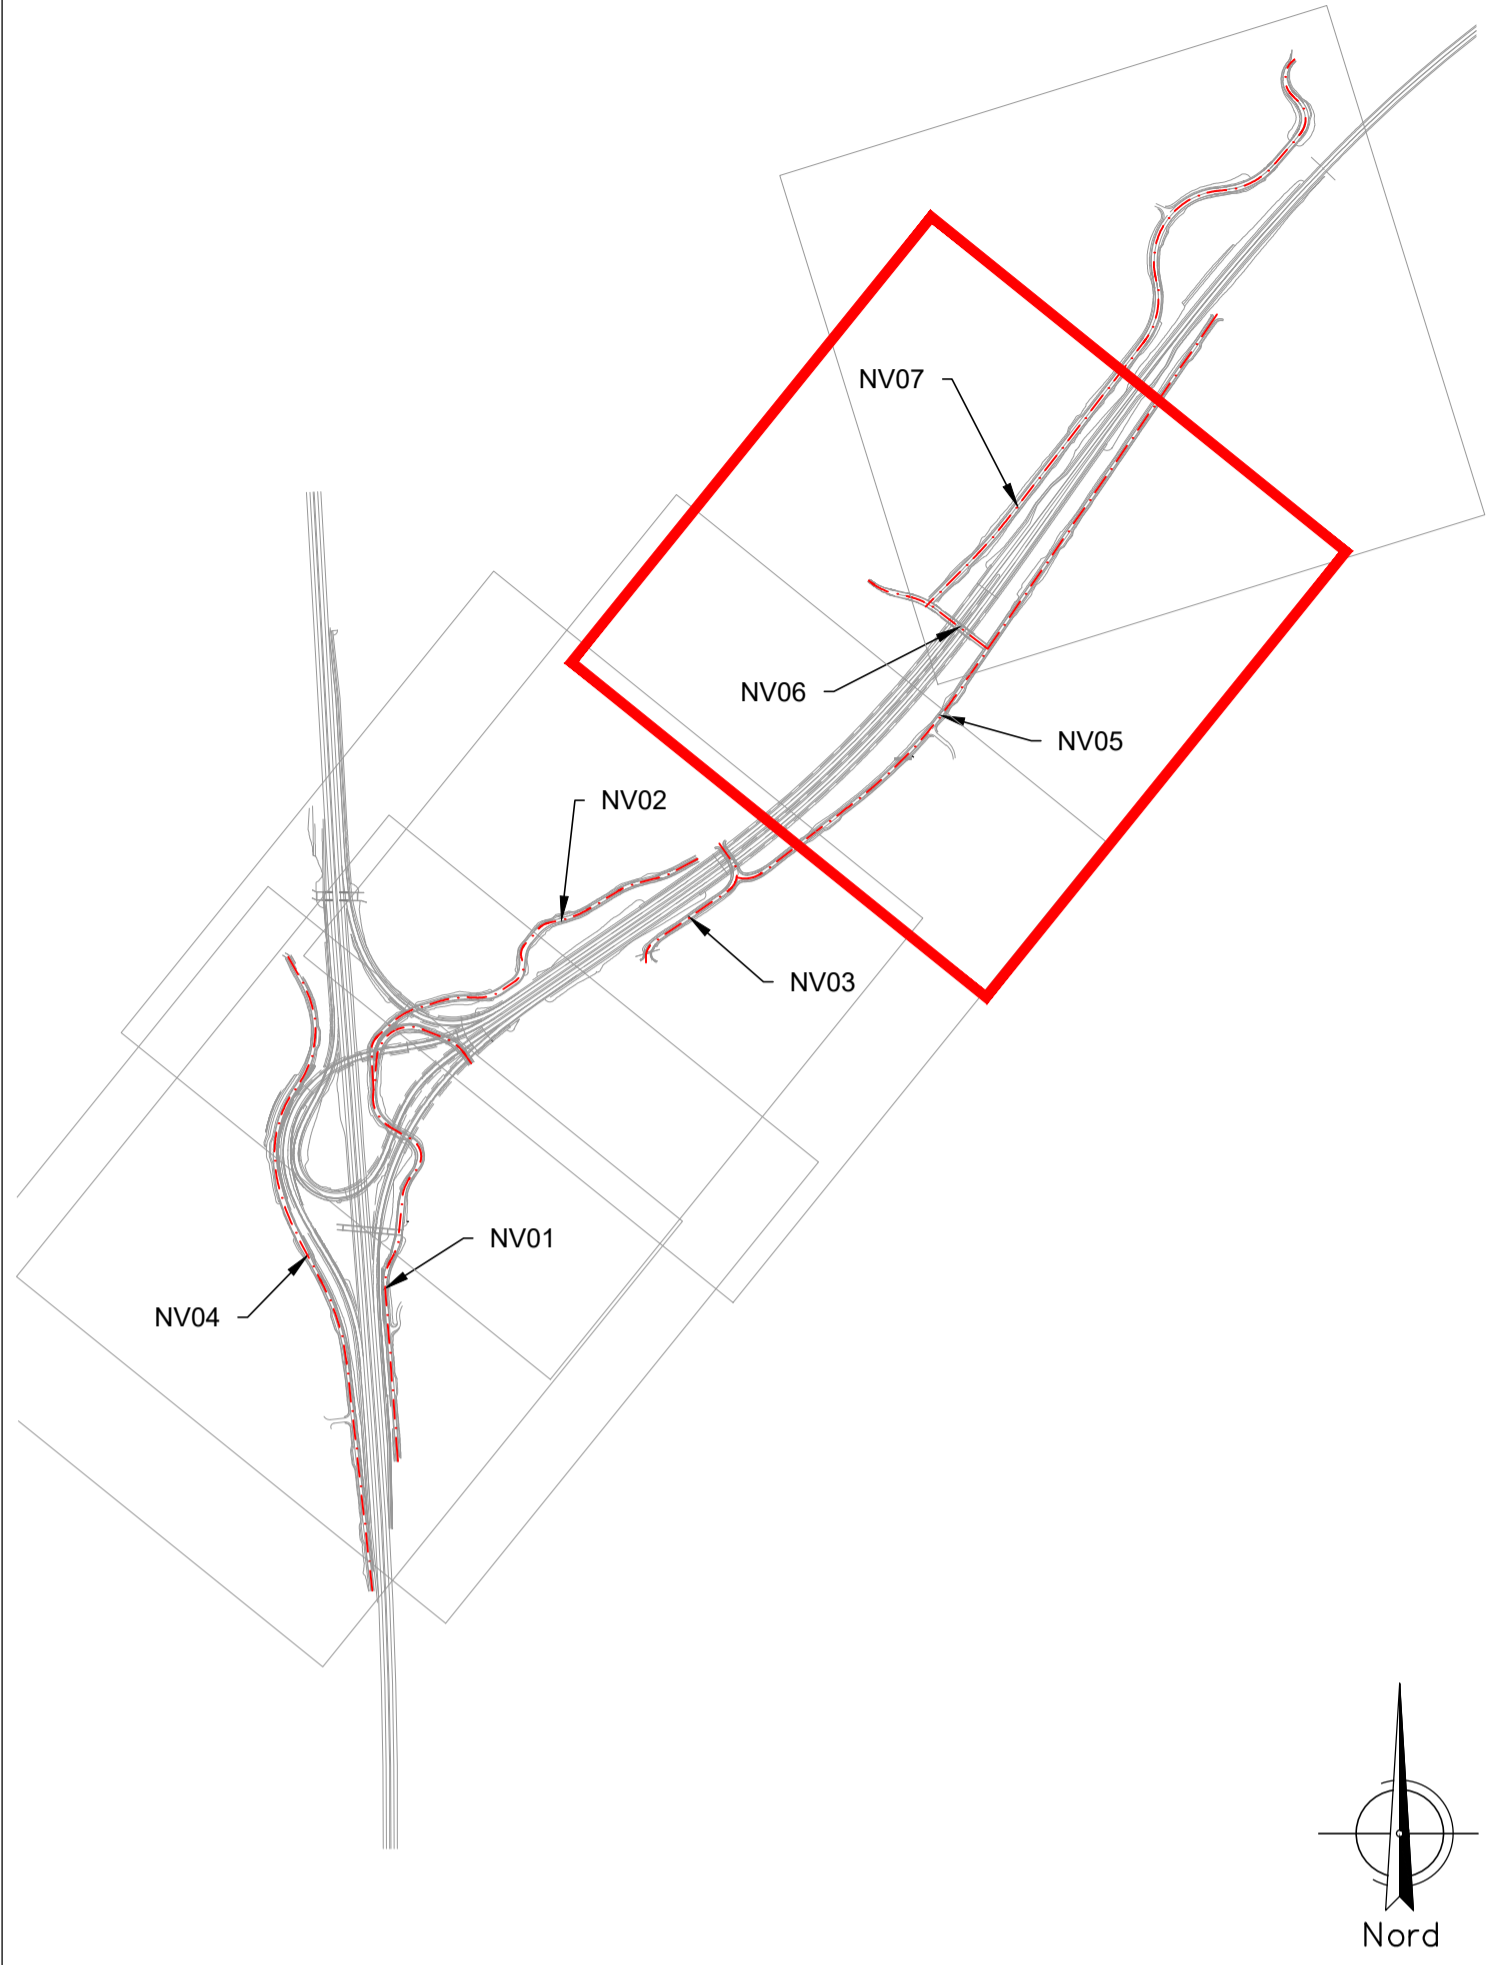

Direzione Tecnica

**S.S. N. 685 "DELLE TRE VALLI UMBRE"**  
TRATTO SPOLETO-ACQUASPARTA  
2° stralcio: Firenzuola - Acquasparta

PROGETTO DEFINITIVO

cod. PG373

PROGETTAZIONE: ATI SINTAGMA - GP INGEGNERIA - ENGEKO - GDG - ICARIA

<p>IL RESPONSABILE DELL'INTEGRAZIONE DELLE PRESTAZIONI SPECIALISTICHE: Dott. Ing. Giorgio Guiducci Ordine degli Ingegneri della Prov. di Roma n° 14035</p>	<p>IL GRUPPO DI PROGETTAZIONE: MANDATARIA: <b>Sintagma</b></p>	<p>MANDANTI: <b>GP INGEGNERIA</b> <b>engeko</b></p>
<p>IL PROGETTISTA: Dott. Ing. Federico Durastanti Ordine degli Ingegneri della Prov. di Terni n°A844</p>	<p>Dott. Ing. N. Granieri Dott. Ing. G. Guiducci Dott. Ing. V. Truffini Dott. Ing. E. Spaccini Dott. Arch. A. Bracchini Dott. Ing. E. Bartolucci Dott. Ing. L. Casavecchia Dott. Geol. G. Cerquiglini Dott. Ing. F. Pambiano Dott. Ing. M. Abram Dott. Arch. G. Pambiano Dott. Agr. F. Berli Nalli Geom. S. Scopetta Geom. M. Zucconi</p>	<p>Dott. Ing. E. Moscarelli Dott. Ing. A. Signorelli Dott. Ing. G. Lucibello Dott. Arch. G. Guastella Dott. Geol. M. Leonardi Dott. Ing. G. Parente Dott. Ing. D. Caraccioli Dott. Ing. C. Consorti Dott. Ing. E. Loffredo Dott. Ing. S. Sacconi</p>
<p>IL GEOLOGO: Dott. Geol. Giorgio Cerquiglini Ordine dei Geologi della Regione Umbria n°108</p>	<p>IL COORDINATORE PER LA SICUREZZA IN FASE DI PROGETTAZIONE: Dott. Ing. Filippo Pambiano Ordine degli Ingegneri della Prov. di Perugia n° A1373</p>	<p><b>ICARIA</b> Dott. Ing. V. Rotacciani Dott. Ing. F. Macchioni Dott. Ing. G. Verri Dott. Ing. V. Piunno Dott. Ing. G. Pulli</p>
<p>IL RESPONSABILE DI PROGETTO Dott. Ing. Rita Gandolfo</p>	<p>IL R.U.P. Dott. Ing. Alessandro Micheli</p>	<p>CRONOMETRISTE Dott. Ing. E. Loffredo Dott. Ing. S. Sacconi</p>
<p>PROTOCOLLO</p>	<p>DATA</p>	<p>PROVINCIA DI TERNI</p>

05.PROGETTO STRADALE  
05.03 VIABILITÀ SECONDARIA  
05.03.05 VIABILITÀ SECONDARIA "NV05"  
Planimetria di progetto della viabilità interferita

CODICE PROGETTO	NOME FILE	REVISIONE	SCALA:
DPPG373	SDPPS05TRAPP01B	B	1:1.000
PROGETTO	CODICE ELAB.	DATA	REDDATTO
D	S00P505TRAPP01	Feb 2023	M.De Tural
B		Gen 2023	M.De Tural
A			F.Durastanti
REV.	DESCRIZIONE	DATA	VERIFICATO
			APPROVATO