


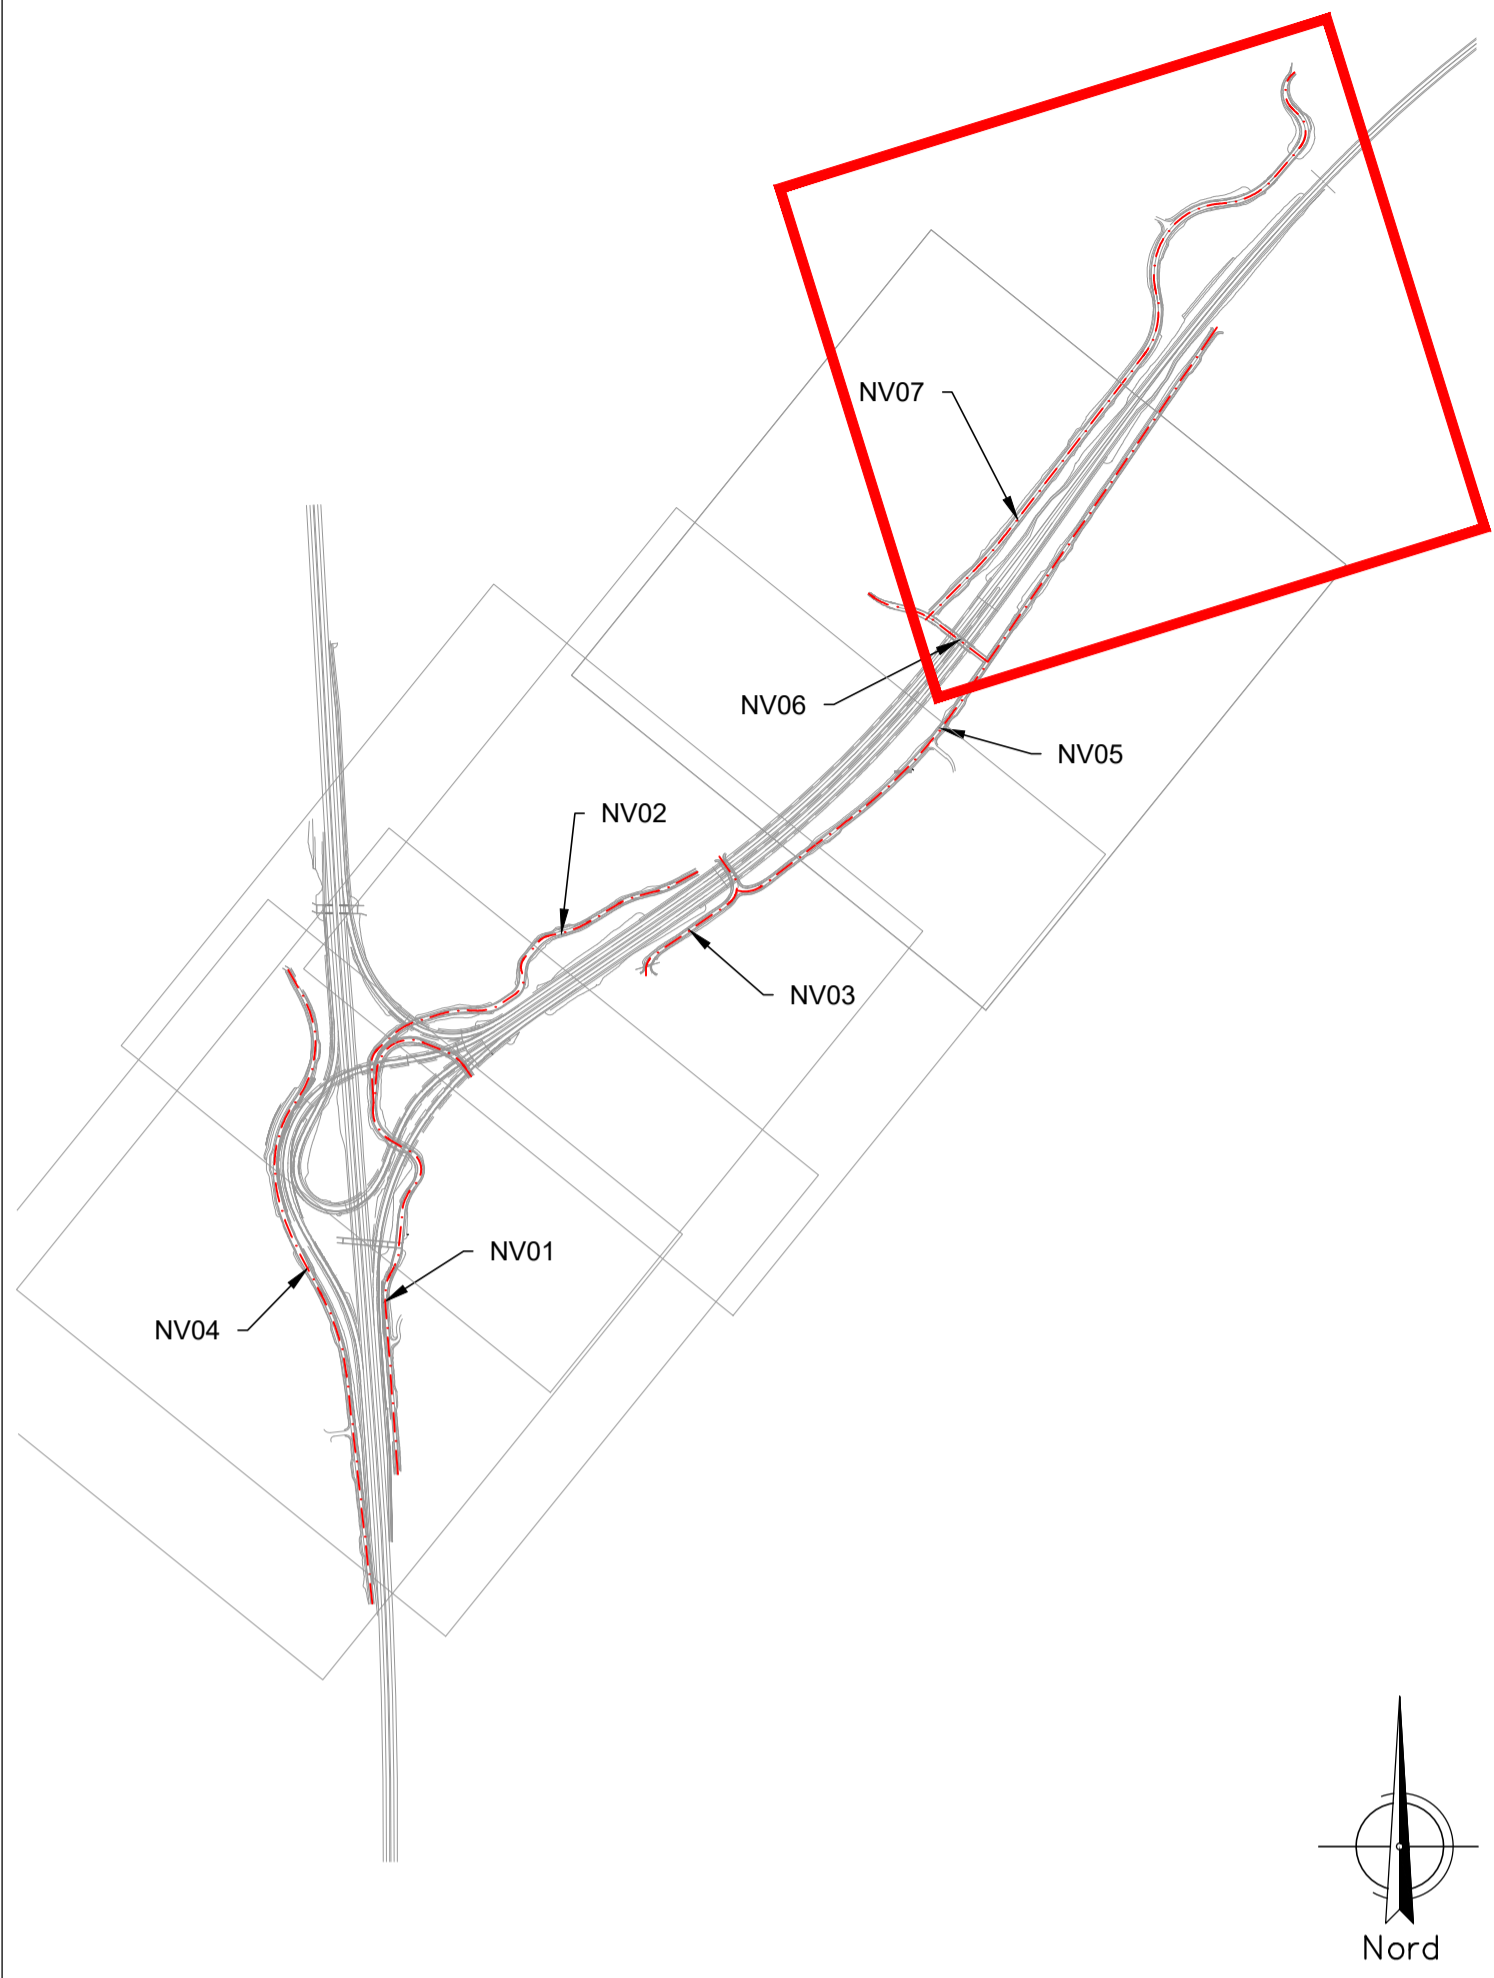

PIANTA CHIAVE



Direzione Tecnica

S.S. N. 685 "DELLE TRE VALLI UMBRE"
 TRATTO SPOLETO-ACQUASPARTA
 2° stralcio: Firenzuola - Acquasparta

PROGETTO DEFINITIVO

cod. PG373

PROGETTAZIONE: ATI SINTAGMA - GP INGEGNERIA - ENGEKO - GDG - ICARIA

IL RESPONSABILE DELL'INTEGRAZIONE DELLE PRESTAZIONI SPECIALISTICHE: Dott. Ing. Giorgio Guiducci Ordine degli Ingegneri della Prov. di Roma n° 14035	IL GRUPPO DI PROGETTAZIONE: MANDATARIA: Sintagma Dott. Ing. N. Granieri Dott. Ing. V. Truffini Dott. Ing. A. Spaccini Dott. Arch. A. Braccini Dott. Ing. E. Bartolucci Dott. Ing. L. Casavecchia Dott. Geol. F. Pambiano Dott. Ing. M. Abram Dott. Agr. F. Berli Nalli Geom. S. Scopetta Geom. M. Zucconi	MANDANTI: engeko Dott. Ing. G. Guiducci Dott. Ing. E. Muscarelli Dott. Ing. A. Signorini Dott. Ing. G. Lucibello Dott. Arch. G. Guastella Dott. Geol. M. Leonardi Dott. Ing. G. Parente ICARIA Dott. Ing. D. Caraccioli Dott. Ing. C. Consorti Dott. Ing. E. Loffredo Dott. Ing. S. Sacconi
--	---	---

IL PROGETTISTA: Dott. Ing. Federico Durastanti Ordine degli Ingegneri della Prov. di Terni n°A844	IL GEOLOGO: Dott. Geol. Giorgio Cerquiglini Ordine dei Geologi della Regione Umbria n°108	IL COORDINATORE PER LA SICUREZZA IN FASE DI PROGETTAZIONE: Dott. Ing. Filippo Pambiano Ordine degli Ingegneri della Prov. di Perugia n°A1373
--	--	---

II RESPONSABILE DI PROGETTO
 Dott. Ing. Rita Gandolfo

II R.U.P.
 Dott. Ing. Alessandro Micheli

PROTOCOLLO DATA

05.PROGETTO STRADALE
05.03 VIABILITÀ SECONDARIA
05.03.07 VIABILITÀ SECONDARIA "NV07"
 Planimetria di progetto della viabilità interferita

CODICE PROGETTO	NOME FILE	REVISIONE	SCALA:
PROGETTO	500PS07TRAPP01B		
DPPPG373	S00P	B	1:1.000

REV.	DESCRIZIONE	DATA	REDATTO	VERIFICATO	APPROVATO
B	Rev. a seguito istr. ANAS Gen. 2023	Feb 2023	M.De Tural	F.Durastanti	G.Giulicci
A	Emissione per Cds	Gen 2023	M.De Tural	F.Durastanti	G.Giulicci