


- LEGENDA**
- VIABILITA' PRINCIPALE ESISTENTE
  - VIABILITA' SECONDARIE ESISTENTI
  - CORSI D'ACQUA PRINCIPALI
  - FERROVIA CENTRALE UMBRA



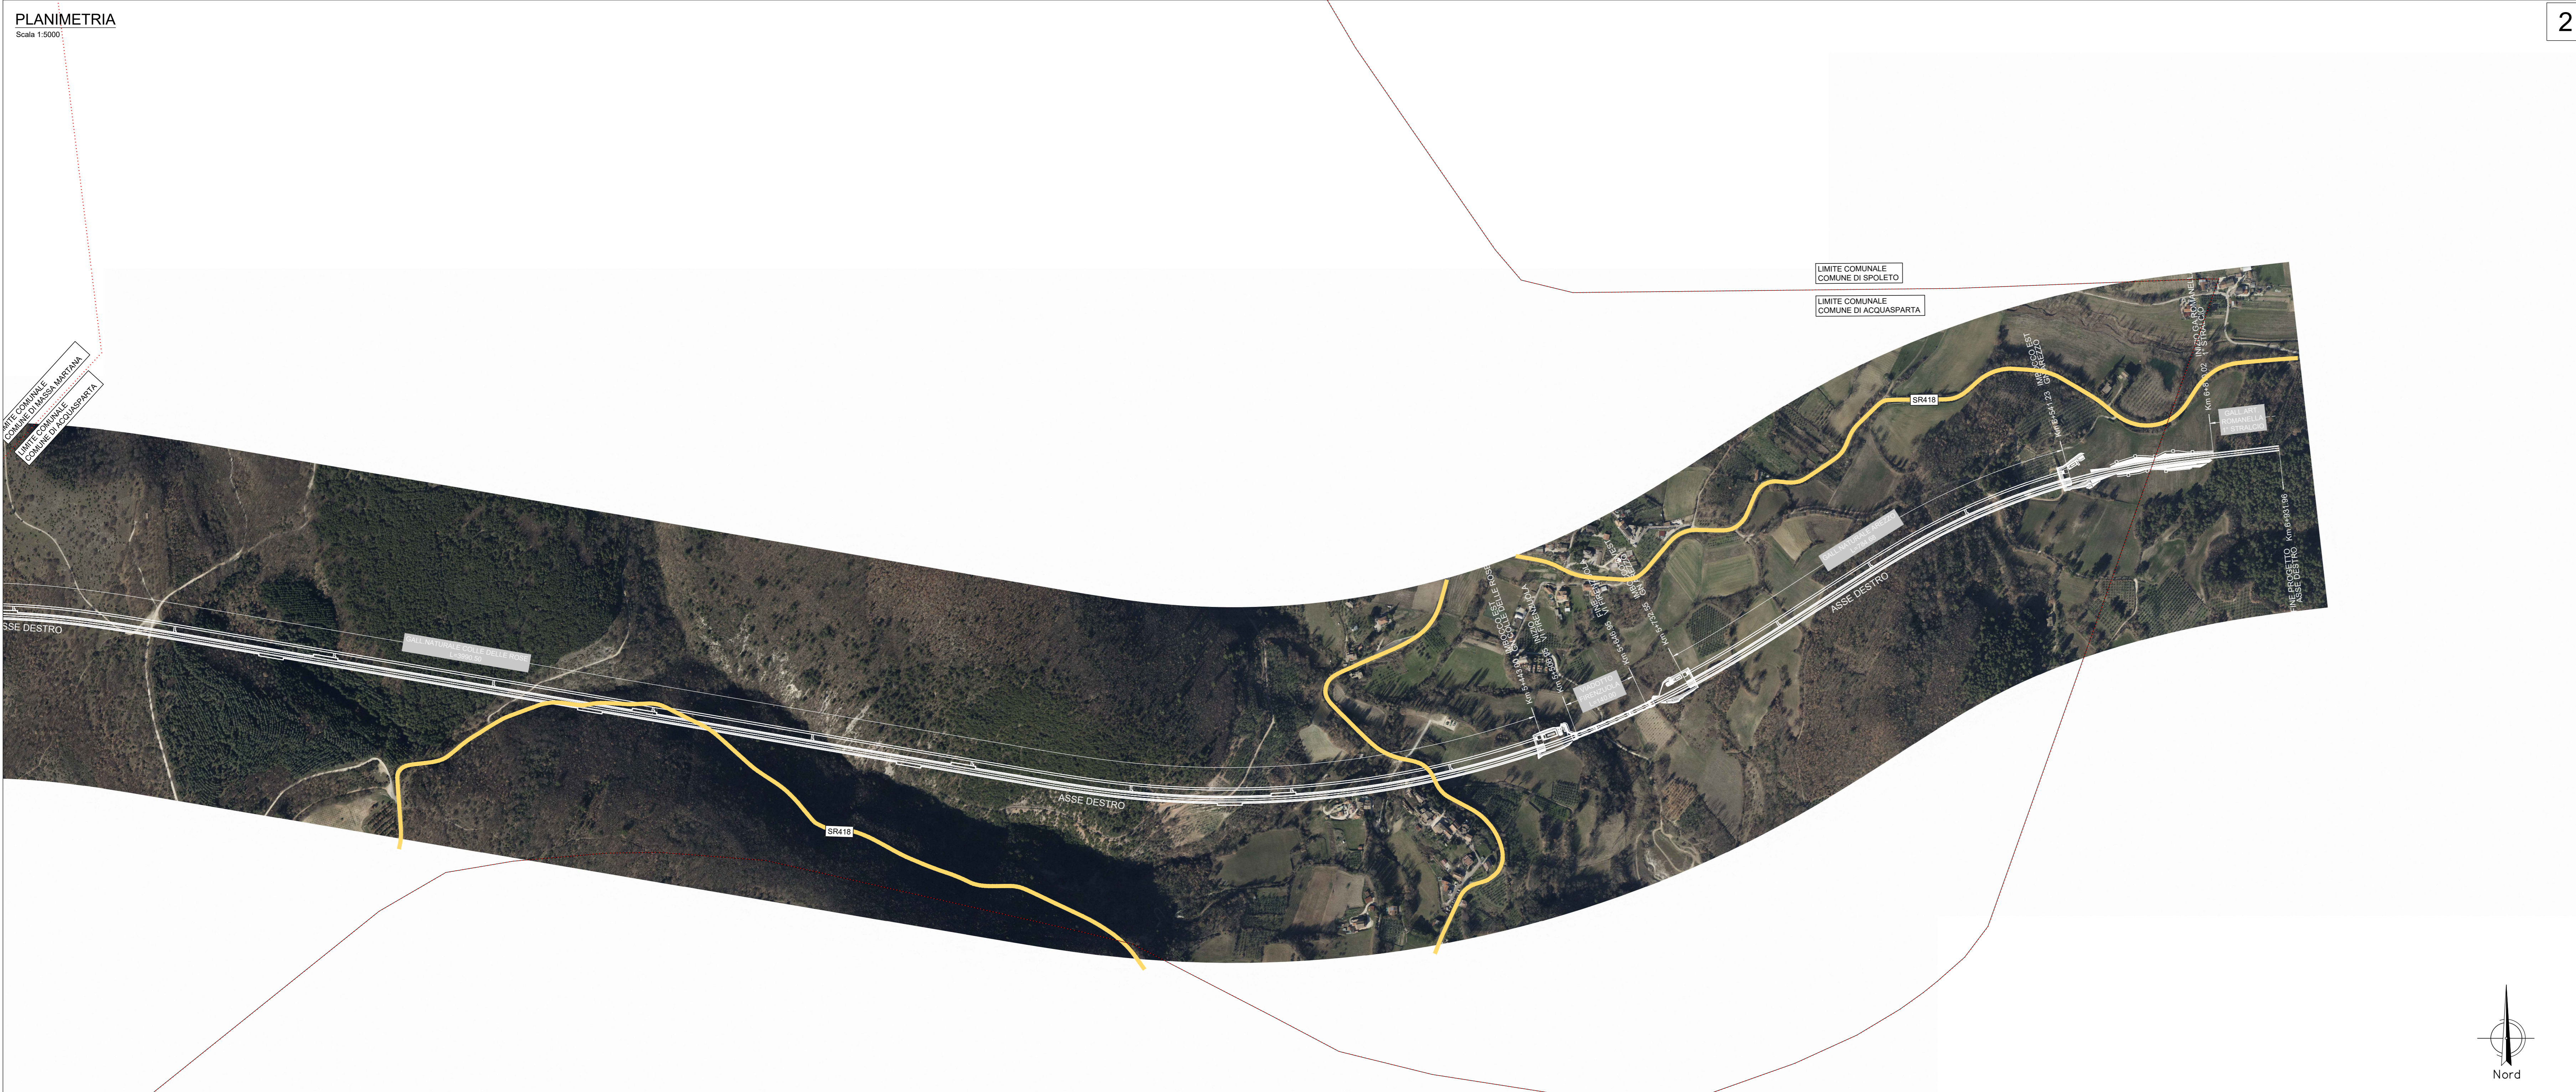

Direzione Tecnica

**S.S. N. 685 "DELLE TRE VALLI UMBRE"**  
**TRATTO SPOLETO-ACQUASPARTA**  
**2° stralcio: Firenzuola - Acquasparta**

PROGETTO DEFINITIVO

cod. PG373

PROGETTAZIONE: ATI SINTAGMA - GP INGEGNERIA - ENGEKO - GDG - ICARIA

IL RESPONSABILE DELL'INTEGRAZIONE DELLE PRESTAZIONI SPECIALISTICHE:  
 Dott. Ing. Giorgio Gubbio

IL GRUPPO DI PROGETTAZIONE:

<p><b>IL PROGETTISTA:</b>                  Dott. Ing. Federico Durastanti                  Ordine degli Ingegneri della Prov. di Terni n° 4844</p> <p><b>IL GEOLOGO:</b>                  Dott. Geol. Giorgio Campagnini                  Ordine dei Geologi della Regione Umbra n° 108</p> <p><b>IL COORDINATORE PER LA SICUREZZA IN FASE DI PROGETTAZIONE:</b>                  Dott. Ing. Filippo Pambianco                  Ordine degli Ingegneri della Prov. di Perugia n° 43373</p> <p><b>IL RESPONSABILE DI PROGETTO</b>                  Dott. Ing. Rita Giordano</p> <p><b>IL R.U.P.</b>                  Dott. Ing. Alessandro Michel</p>	<p><b>MANDATARIA:</b>   <b>GP Ingegneria</b></p> <p><b>MANDANTI:</b>                  Dott. Ing. N. Giordano                  Dott. Ing. V. Truffa                  Dott. Ing. A. Spascoli                  Dott. Ing. A. Spascoli                  Dott. Ing. E. Barlacchi                  Dott. Ing. L. Ciamporini                  Dott. Ing. M. Marini                  Dott. Arch. C. Presutti                  Dott. Agr. F. Berti Nelli                  Geom. S. Susanna                  Geom. M. Sorrenti</p> <p><b>ICARIA</b>                  Dott. Ing. G. Calchi Novati                  Dott. Ing. F. Alcega                  Dott. Ing. G. Verri                  Dott. Ing. V. Plurmi                  Dott. Ing. G. Patti</p> <p><b>ENGEKO</b>                  Dott. Ing. C. Sadei</p>
--	---

01. ELABORATI GENERALI  
 01.01. INQUADRAMENTO DELL'OPERA

Planimetria su fotomosaico di foto aeree