


5

PIANTA CHIAVE

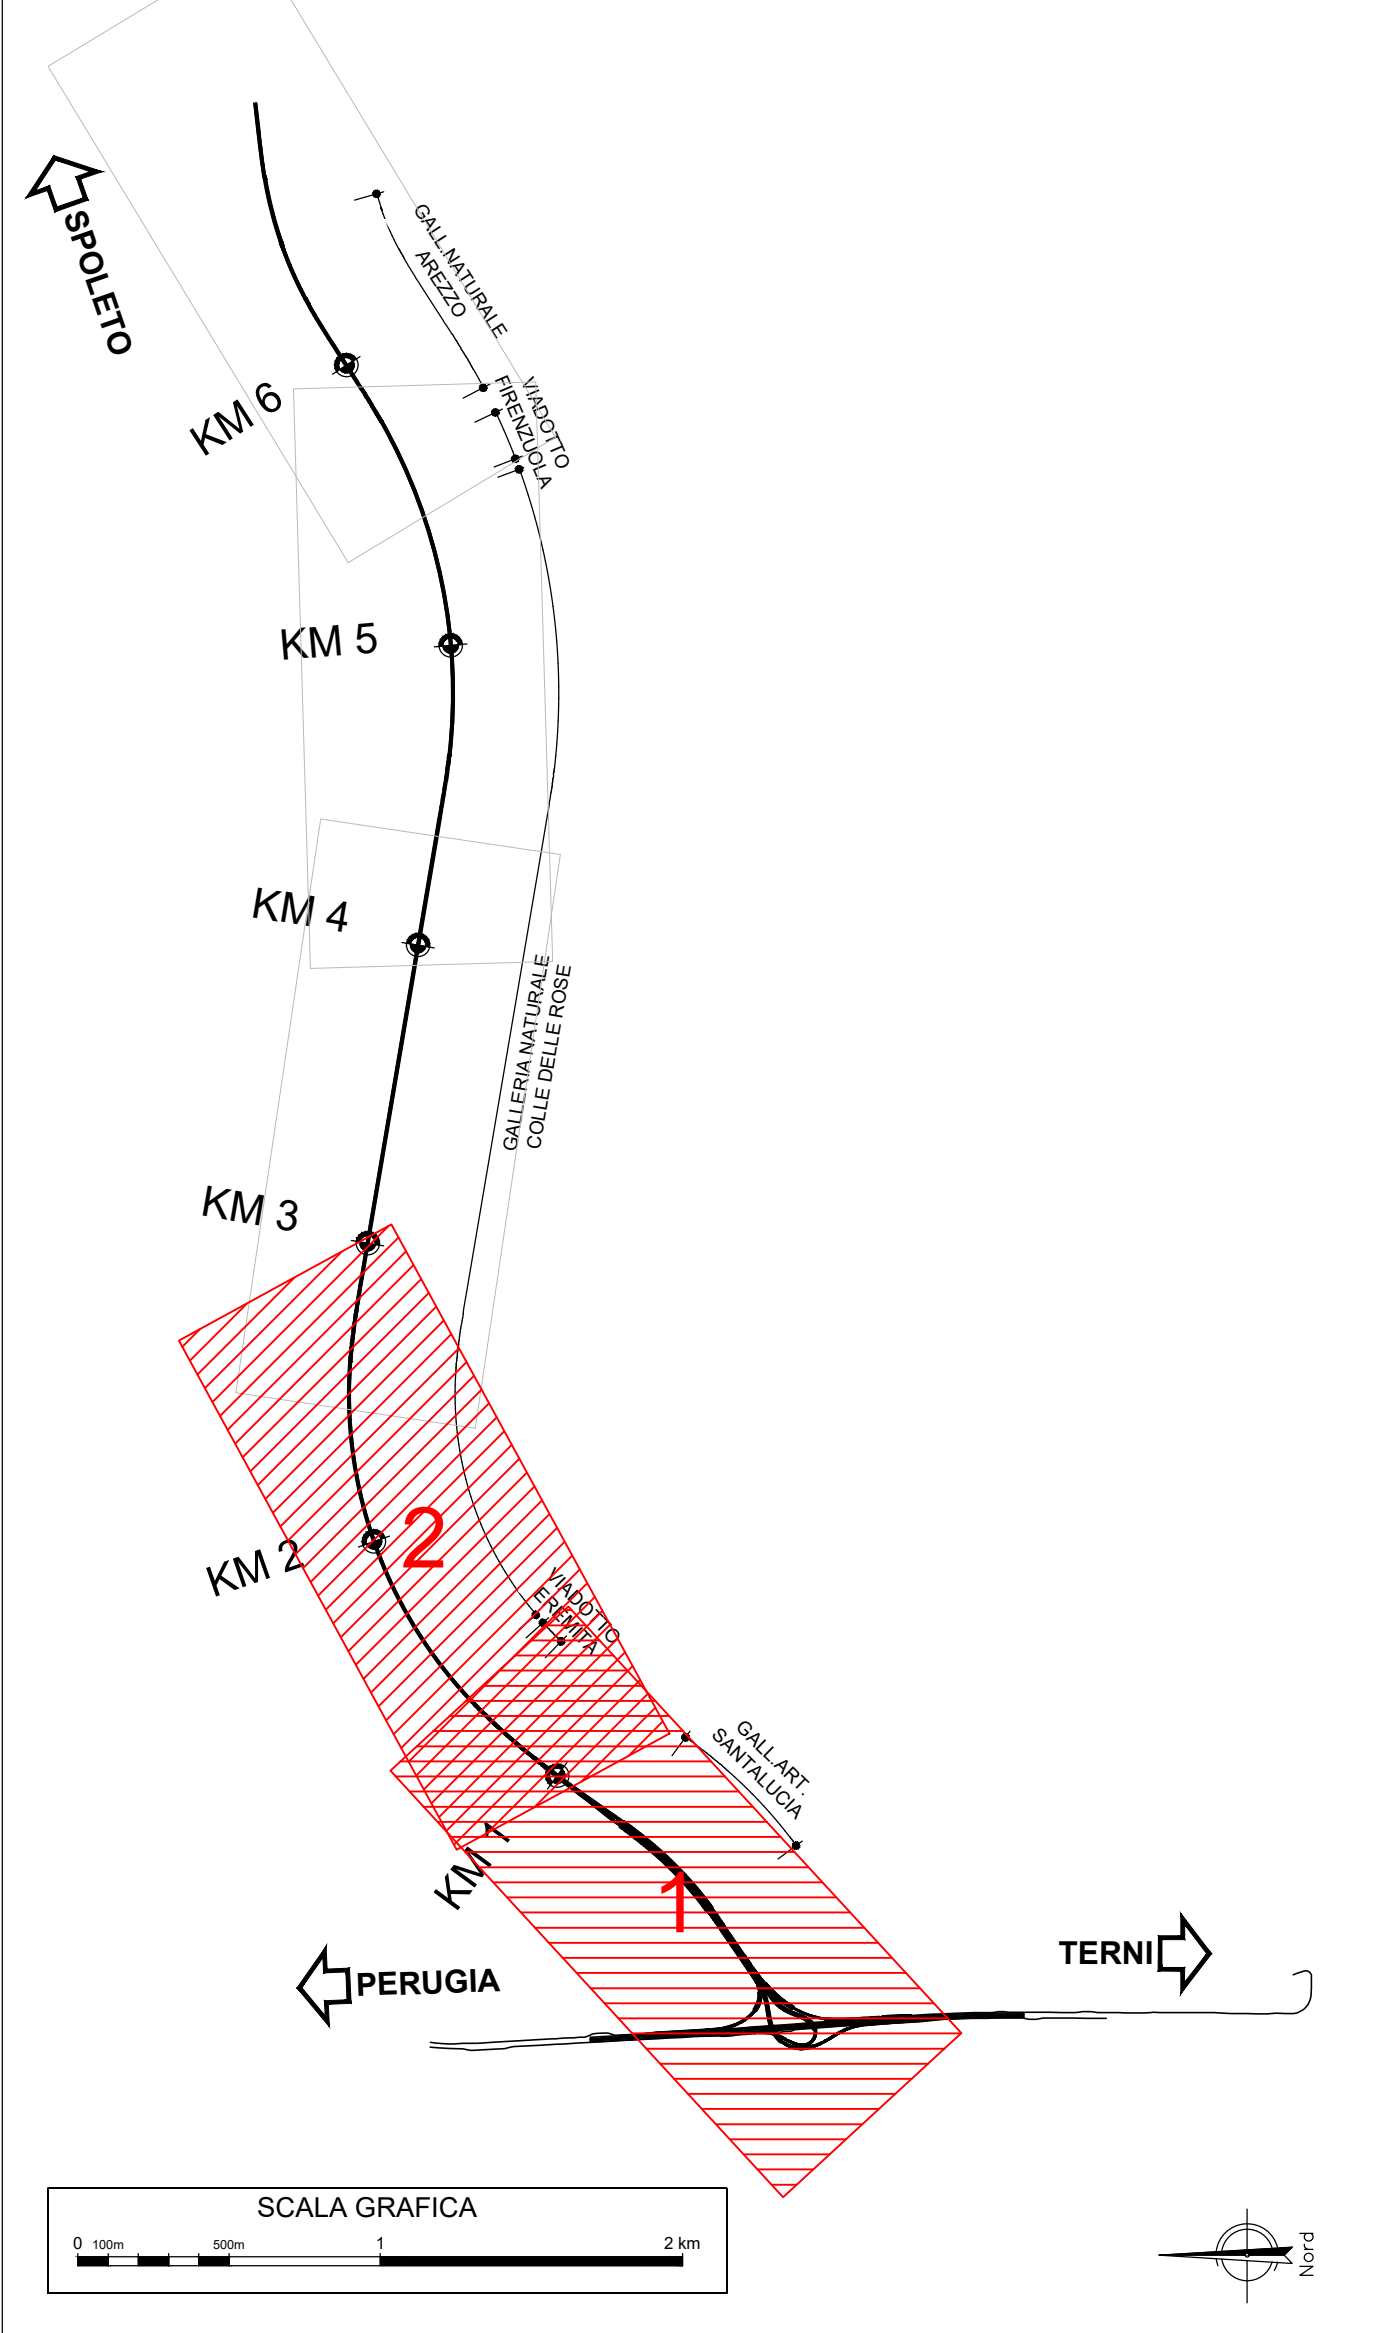

LEGENDA

- PROGETTO PRELIMINARE
- PROGETTO DEFINITIVO



Direzione Tecnica

S.S. N. 685 "DELLE TRE VALLI UMBRE"
TRATTO SPOLETO-ACQUASPARTA
2° stralcio: Firenzuola - Acquasparta

PROGETTO DEFINITIVO

COD. PG373

PROGETTAZIONE: ATI SINTAGMA - GP INGEGNERIA - ENGEKO - GDG - ICARIA

IL RESPONSABILE DELL'INTEGRAZIONE DELLE PRESTAZIONI SPECIALISTICHE: IL GRUPPO DI PROGETTAZIONE:
Dott. Ing. Giorgio Guidacci Ordine degli Ingegneri della Prov. di Roma n° 14035

IL PROGETTISTA:
Dott. Ing. Federico Durastanti Ordine degli Ingegneri della Prov. di Terni n°A844

IL GEOLOGO:
Dott. Geol. Giorgio Cerquiglini Ordine dei Geologi della Regione Umbria n°108

IL COORDINATORE PER LA SICUREZZA IN FASE DI PROGETTAZIONE:
Dott. Ing. Filippo Pambianco Ordine degli Ingegneri della Prov. di Perugia n° A3373

IL RESPONSABILE DI PROGETTO
Dott. Ing. Rita Gandolfo

IL R.U.P.
Dott. Ing. Alessandro Micheli

MANDATARIA: **intagma**

MANDANTI:

- GP INGEGNERIA**
- ENGEKO**
- ICARIA**

CRICINA INGEGNERIA
Dott. Ing. CRICINA INGEGNERIA
N° 14035

CRICINA INGEGNERIA
Dott. Ing. CRICINA INGEGNERIA
N° 14035

01. ELABORATI GENERALI
01.02 VERIFICA DI OTTEMPERANZA

Planimetria di sovrapposizione del progetto definitivo al progetto preliminare - Tav. 3/3

CODICE PROGETTO	NOME FILE	REVISIONE	SCALA:
DP PG373	T00EG01GENPLO3	A	1:2000
PROGETTO	LV. PROG. ANNO	DATA	REDAITTO
D	22	Gen 2023	M. De Tursi
REVISIONE	DESCRIZIONE	VERIFICATO	APPROVATO
A	Emissione per GIS	F. Durastanti	G. Guidacci