PLANIMETRIA
Scala 1:1000

1

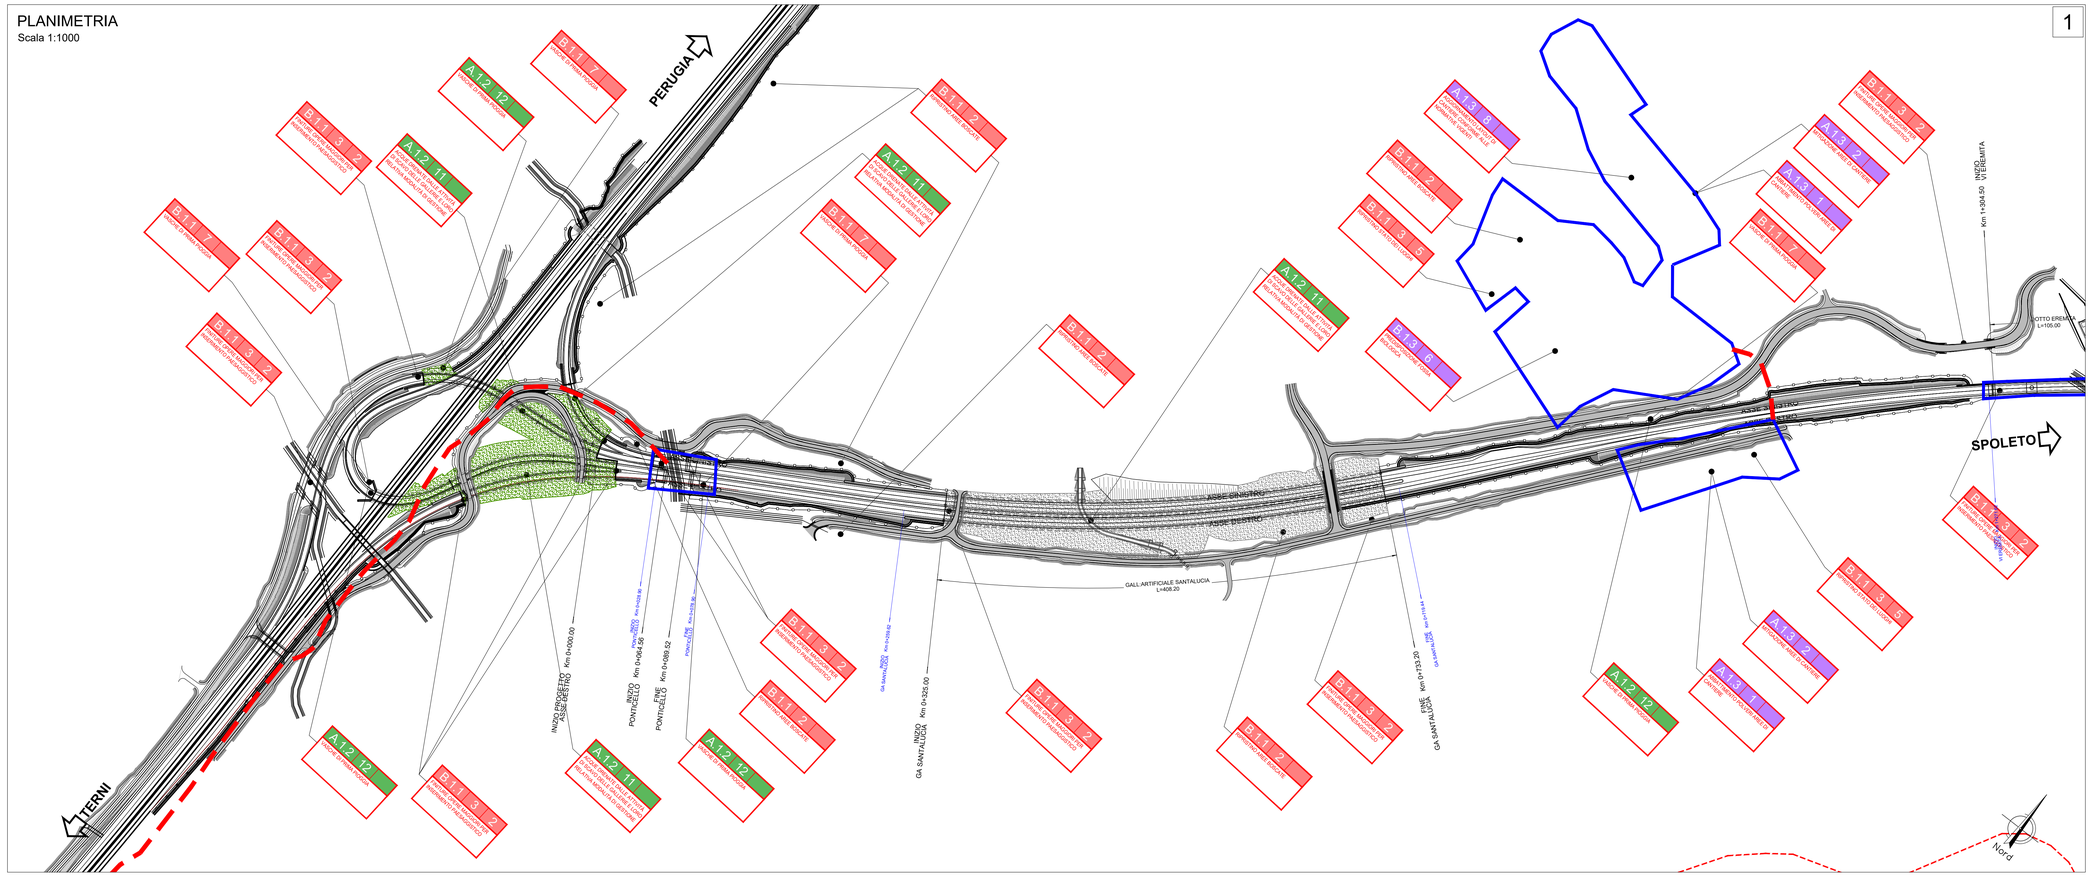

PLANIMETRIA
Scala 1:1000

2

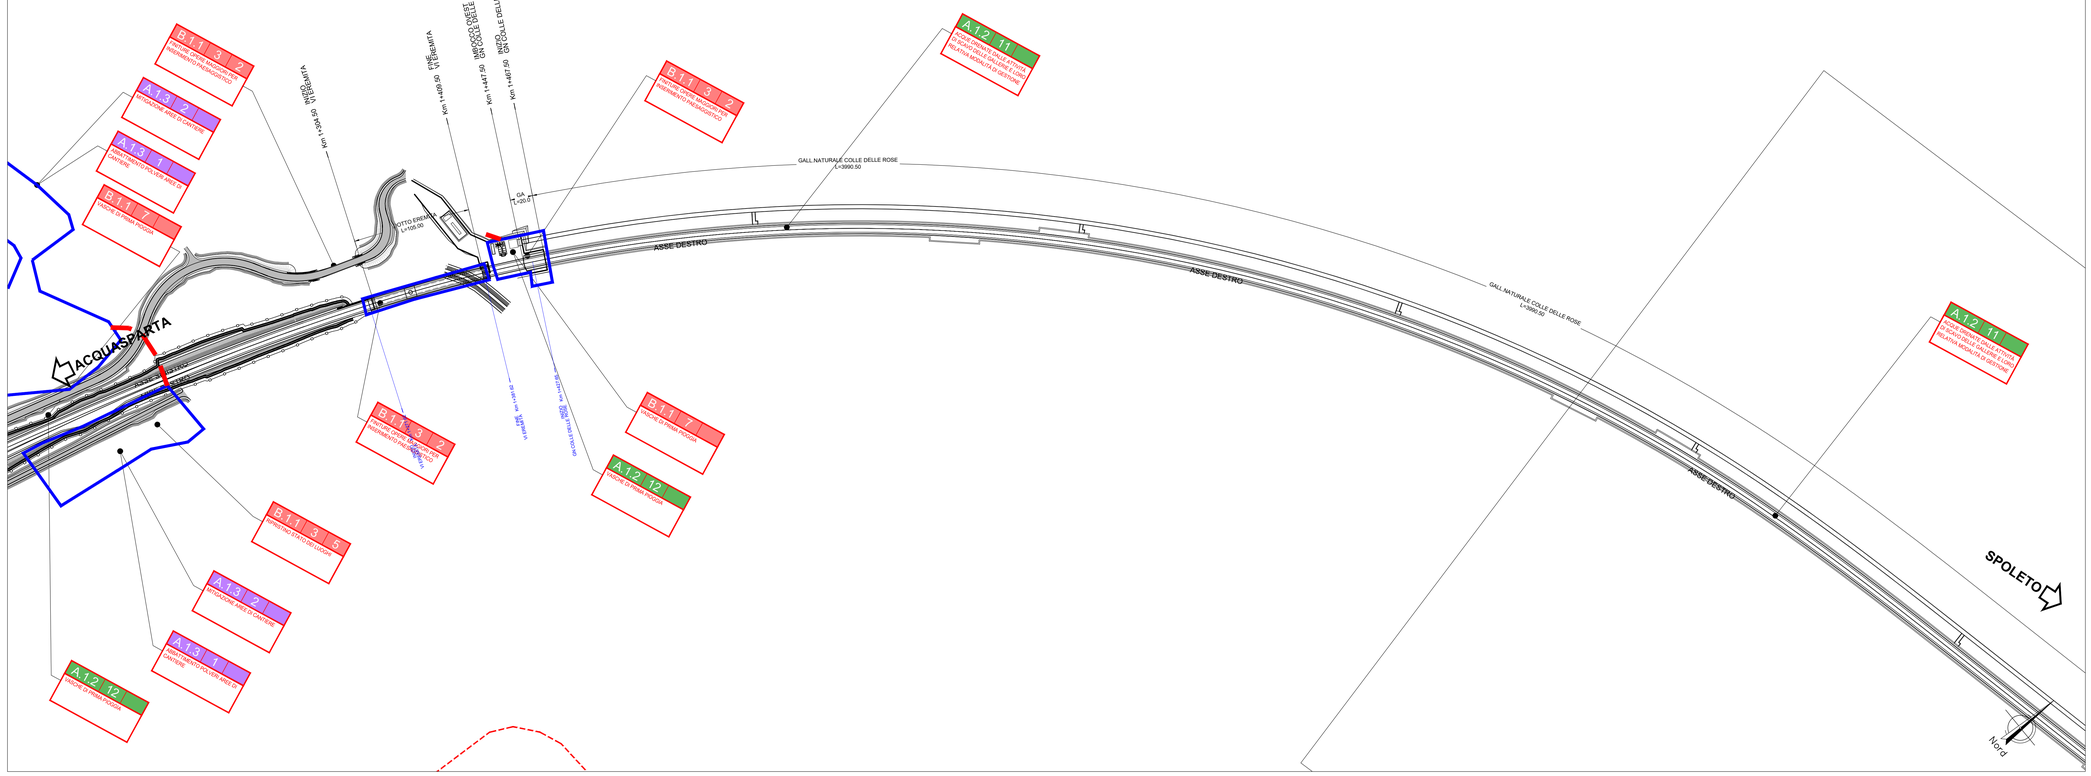

LEGENDA

Prescrizioni

- X.1.1 — Prescrizioni relative agli aspetti progettuali
- A.1.2 — Prescrizioni relative agli aspetti ambientali
- X.1.3 — Prescrizioni in fase di cantiere
- A.1.4 — Prescrizioni in fase di esercizio

Raccomandazioni

- A — Raccomandazioni

- Aree di cantiere
- Strada di servizio/percorso di cantiere
- Terreno rimodellato e/o rinverdito con idrosemina e/o specie arbustive

PRESCRIZIONI A CARATTERE GENERALE

- A.1.1 5 — ANALISI COSTIBENEFICI, AI SENSI DEL D.P.C.M. 27/12/1988 ART. 4, COMMA 3
- A.1.2 1 — MISURE MITIGATIVE E COMPENSATIVE PREVISTE NEL SIA
- A.1.2 2 — ECONOMIE ED OPERE PER PRESERVARE LA QUALITA' AMBIENTALE E NATURALE DEI SITI INTERESSATI
- A.1.2 3 — RICHIAMO DELL'ELABORATO PER IL MANUALE DI GESTIONE AMBIENTALE
- A.1.2 4 — REDAZIONE PMA
- A.1.2 5 — IMPATTO SULL'ATMOSFERA
- A.1.2 6 — VALUTAZIONE ACUSTICA DI ESERCIZIO TRAFFICO VEICOLARE
- A.1.2 7 — DEFINIZIONE PERCORSI DI CANTIERE E REDAZIONE PMA CORSO D'OPERA
- A.1.2 8 — RIPRISTINO VEGETAZIONE CON SPECIE AUTOCTONE
- A.1.2 9 — MITIGAZIONE IMPATTO AMBIENTALE E PAESAGGISTICO CON ESSENZE AUTOCTONE
- A.1.2 10 — MISURE ATTE A GARANTIRE L'INVARIANZA IDRAULICO E IDROLOGICO-IDROGRAFICO DELLE ACQUE
- A.1.2 13 — STABILITA' DEI VERSANTI IN TRINCEA E RILEVATO
- A.1.2 14 — Classificazione sismica per la Regione dell'Umbria
- A.1.2 16 — STUDIO RUMORE E VIBRAZIONI
- A.1.2 17 — STUDIO ACUSTICO
- A.1.2 18 — ASSISTENZA ARCHEOLOGICA
- A.1.3 3 — DEPOLVERIZZAZIONE RETE VIARIA DI CANTIERE IN PROSSIMITA' DI ABITAZIONI
- A.1.3 4 — STABILIZZAZIONE VIABILITA' DI CANTIERE E DEPOSITI DI TERRA
- A.1.3 6 — PMA SUOLO E SOTTOSUOLO ANTE OPERAM
- A.1.3 7 — REDAZIONE PSC CONFORME ALLA NORMATIVA VIGENTE
- A.1.3 6 — REGOLAZIONE RINVENIMENTO RIFIUTI, SCORIE E ALTRI
- A.1.3 7 — GESTIONE RIFIUTI DI CANTIERE
- A.1.3 9 — PRESCRIZIONI PSC CONFORMI ALLA NORMATIVA VIGENTE
- A.1.3 10 — PREDISPOSIZIONE PMA ANTE CORSO E POST OPERAM
- A.1.4 1 — STUDIO ACUSTICO
- A.1.4 2 — PMA ANTE, CORSO E POST OPERAM
- A.1.4 3 — PMA SUOLO E SOTTOSUOLO
- A.1.4 6 — CARATTERIZZAZIONE TERRE E ROCCE DA SCAVO
- A 1 — SUPPORTO COMPETENZE SPECIALISTICHE
- A 2 — CERTIFICAZIONE AMBIENTALE ISO 14001 DELL'AMMINISTRAZIONE CEE 761/2001 DEL REALIZZATORE DELL'OPERA
- A 3 — CARATTERISTICHE MISURE DI MITIGAZIONE AMBIENTALE
- A 4 — RIDUZIONE ALTEZZA VISCOTTI E MITIGAZIONE CON ESSENZE AUTOCTONE
- B.1.1 3 — RINVERDIMENTO AREE CON ESSENZE IDONEE TIPICHE DEI LUOGHI
- B.1.1 3 — RINVERDIMENTO AREE CON ESSENZE IDONEE TIPICHE DEI LUOGHI
- B.1.1 3 — PRESCRIZIONI PSC PER GESTIONE RIFIUTI SPECIALI
- B.1.1 3 — RIUTILIZZO QUOTA PARTE TERRE E ROCCE DA SCAVO
- B.1.1 5 — VIABILITA' RURALE IN FASE DI CANTIERE ED ESERCIZIO

anas
GRUPPO FS ITALIANE

Direzione Tecnica

S.S. N. 685 "DELLE TRE VALLI UMBRE"
TRATTO SPOLETO-ACQUASPARTA
2° stralcio: Firenzuola - Acquasparta

PROGETTO DEFINITIVO — COD. PG373

PROGETTAZIONE: ATI SINTAGMA - GP INGEGNERIA - ENGEKO - GDG - ICARIA

IL RESPONSABILE DELL'INTEGRAZIONE DELLE PRESTAZIONI SPECIALISTICHE:
Dott. Ing. Giorgio Guiducci
Ordine degli Ingegneri della Prov. di Roma n° 14035

IL PROGETTISTA:
Dott. Ing. Federico Durastanti
Ordine degli Ingegneri della Prov. di Terni n°A844

IL GEOLOGO:
Dott. Geol. Giorgio Cerquiglini
Ordine dei Geologi della Regione Umbria n°108

IL COORDINATORE PER LA SICUREZZA IN FASE DI PROGETTAZIONE:
Dott. Ing. Filippo Pambianco
Ordine degli Ingegneri della Prov. di Perugia n° A1373

IL RESPONSABILE DI PROGETTO
Dott. Ing. Rita Gandolfo

Il R.U.P.
Dott. Ing. Alessandro Micheli

PROTOCOLLO | DATA

IL GRUPPO DI PROGETTAZIONE:

MANDATARIA: Sintagma

Dott. Ing. N.Granieri, Dott. Ing. L.Spaccini, Dott.Arch. A.Bracchini, Dott. Ing. L.Casavecchia, Dott. Ing. F.Pambianco, Dott. Ing. M.Abram, Dott.Arch. C.Prescutti, Dott. Agr. F.Berti Nulli, Geom. M.Scopetta, M.Zuccorni

MANDANTI: GPI INGEGNERIA

Dott. Ing. D.Guiducci, Dott. Ing. G.Guiducci, Dott. Ing. A.Signorelli, Dott. Ing. A.Bella, Dott. Ing. L.Rotondo, Dott.Arch. G.Guastella, Dott. Geol. M.Leonardi, Dott. Ing. G.Parente

engeko — Dott. Ing. C.Muller

GEOTECHNICAL DESIGN GROUP — Dott. Ing. D.Carlaccini, Dott. Ing. C.Consorti, Dott. Ing. E.Loffredo, Dott. Ing. S.Saccone

ICARIA società di ingegneria — Dott. Ing. V.Rotisciani, Dott. Ing. F.Macchioni, Dott. Ing. G.Verini, Dott. Ing. C.Puzino, Dott. Ing. G.Puliti

Dott. Ing. GIORGIO GUIDUCCI, Ordine Ingegneri ROMA, n° 14035

Ordine degli INGEGNERI, Sezione A, GIACOMO CERQUIGLINI, Dottore in Scienze Geologiche, Provincia di TERNI, A 844

01.ELABORATI GENERALI
01.02 VERIFICA DI OTTEMPERANZA

Planimetria sinottica di ottemperanza - Tav. 1/3

CODICE PROGETTO	NOME FILE	REVISIONE	SCALA:
PROGETTO: DPPG373 — LIV. PROG.: D — ANNO: 22	TODEGO1GENPLO4A — CODICE ELAB.: T00EG01GENPL04	A	1:2000

REV.	DESCRIZIONE	DATA	REDATTO	VERIFICATO	APPROVATO
A	Emissione per CdS	Gen 2023	M.De Turi	F.Durastanti	G.Gelsomi