PLANIMETRIA
Scala 1:200

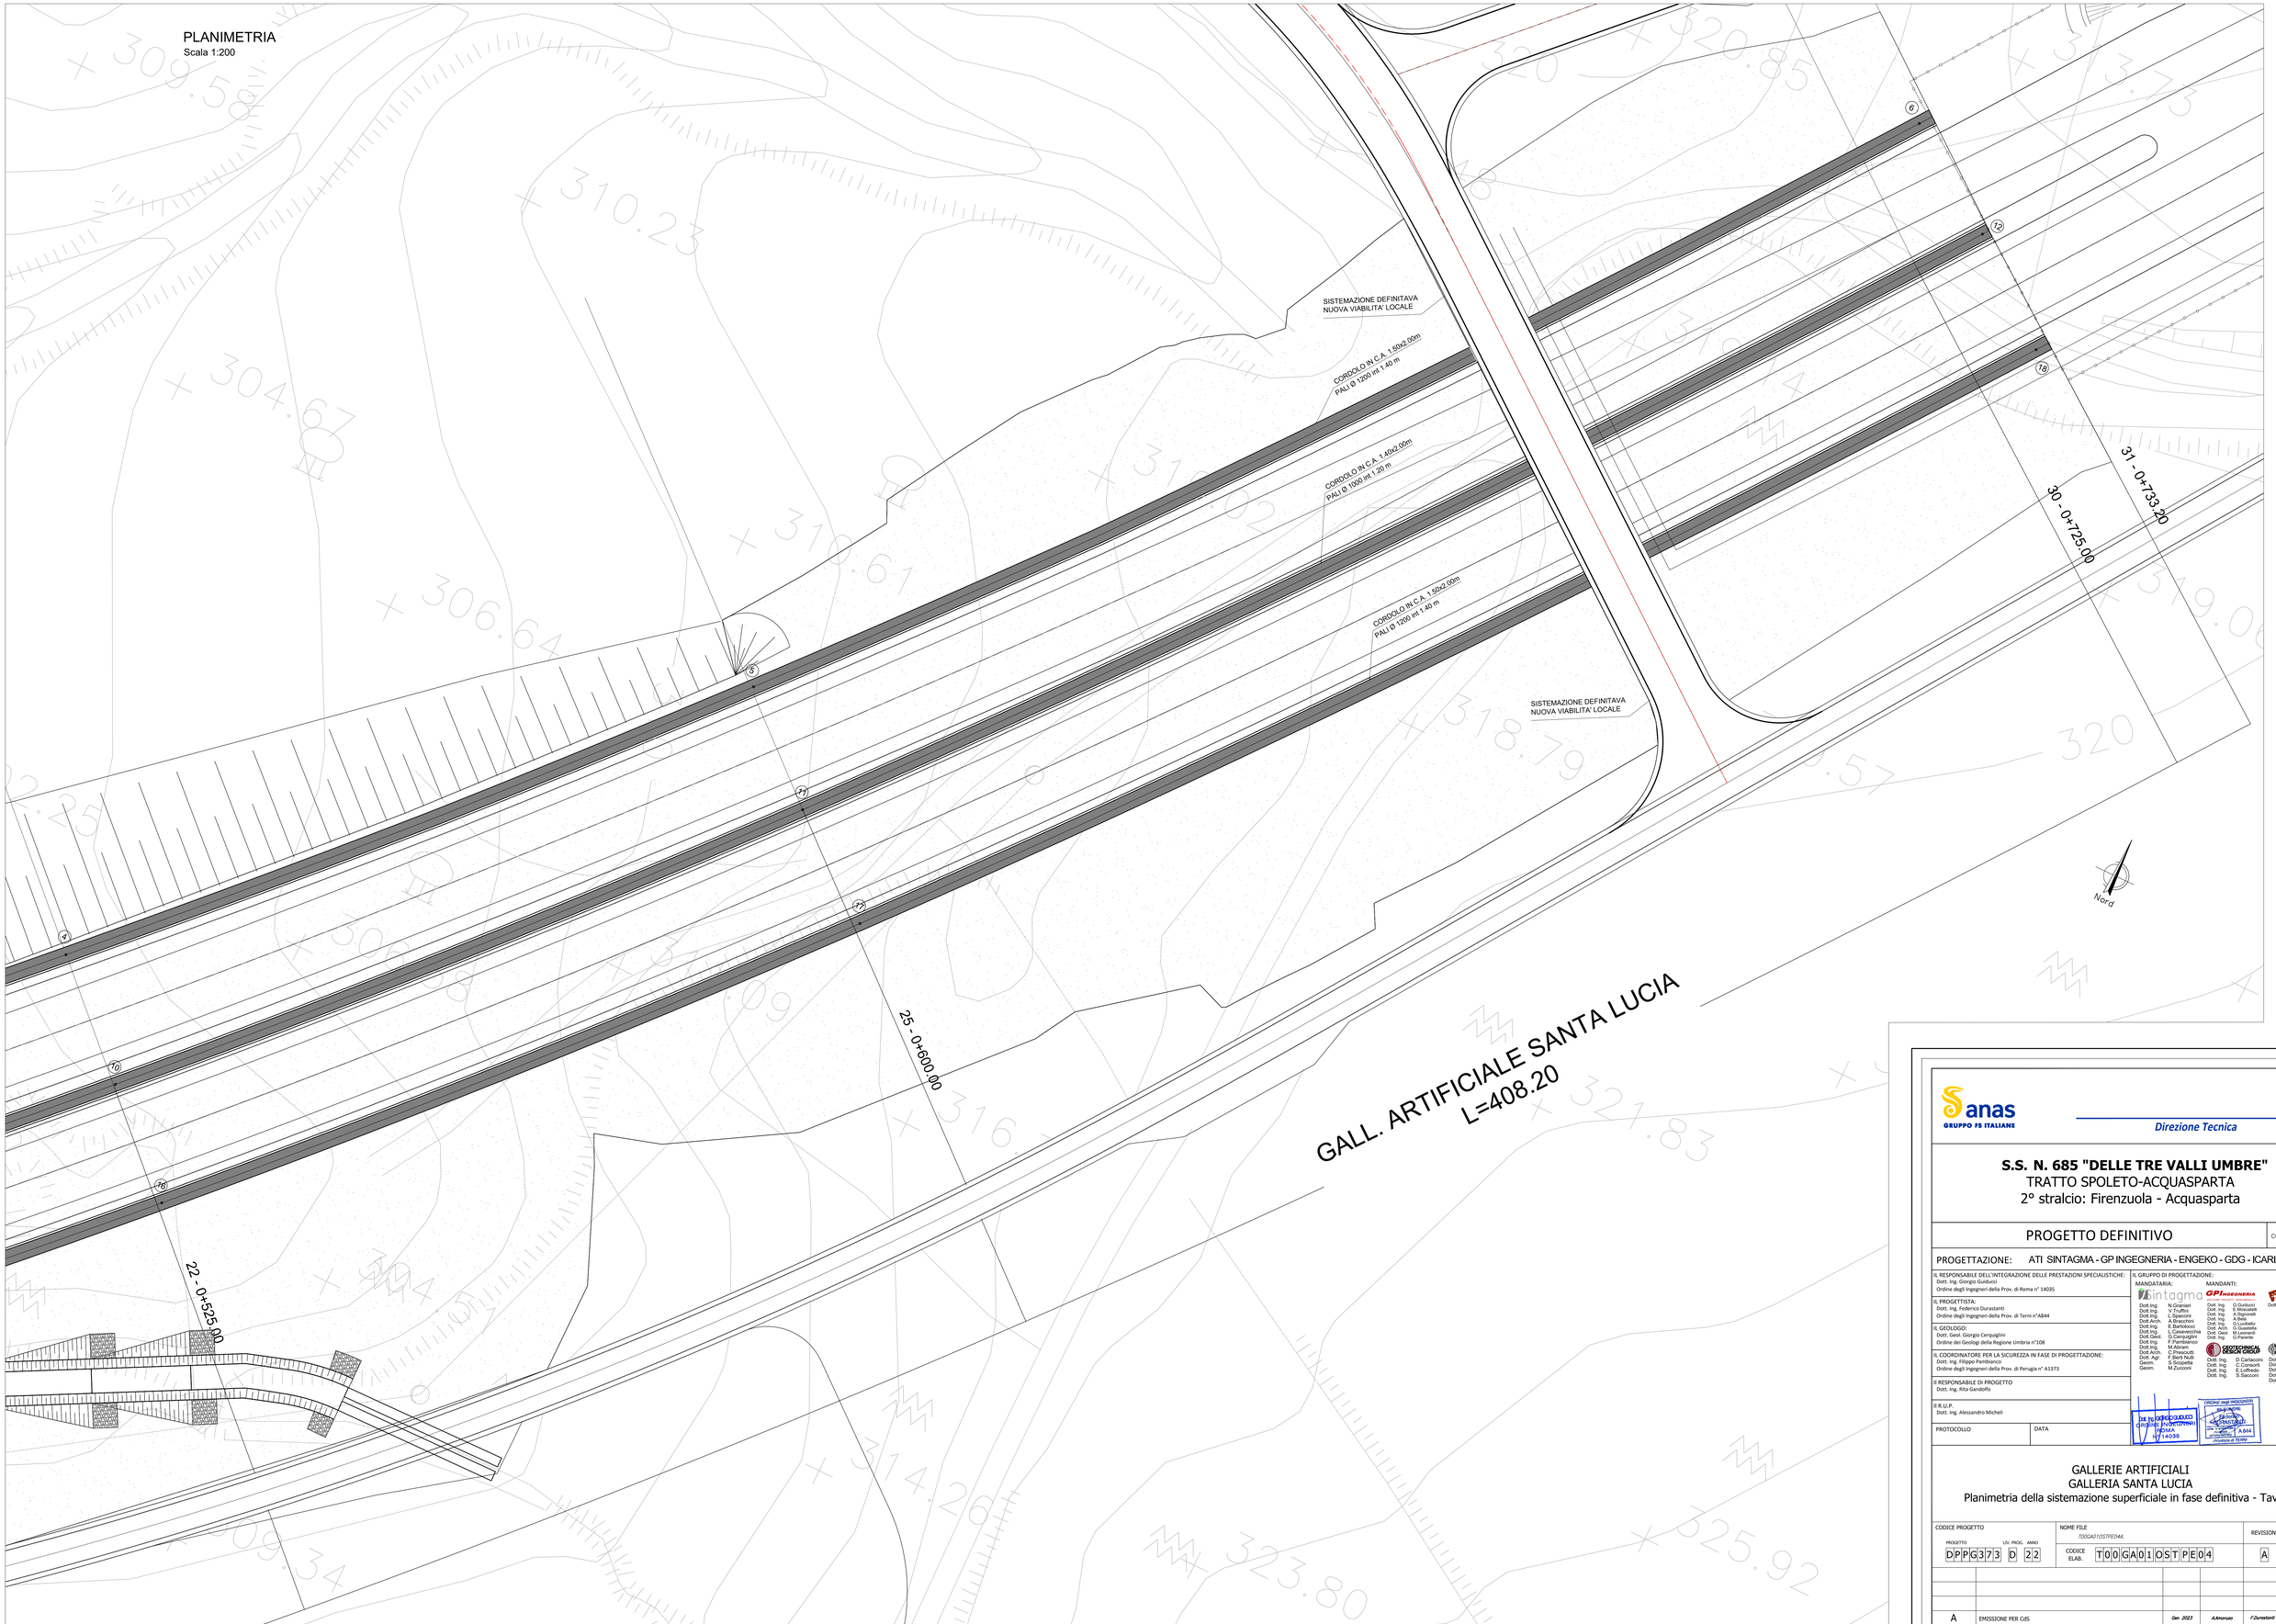

anas
GRUPPO FS ITALIANE

Direzione Tecnica

S.S. N. 685 "DELLE TRE VALLI UMBRE"
TRATTO SPOLETO-ACQUASPARTA
2° stralcio: Firenzuola - Acquasparta

PROGETTO DEFINITIVO — COD. PG373

PROGETTAZIONE: ATI SINTAGMA - GP INGEGNERIA - ENGEKO - GDG - ICARIA

IL RESPONSABILE DELL'INTEGRAZIONE DELLE PRESTAZIONI SPECIALISTICHE:
Dott. Ing. Giorgio Guiducci
Ordine degli Ingegneri della Prov. di Roma n° 14035

IL PROGETTISTA:
Dott. Ing. Federico Durastanti
Ordine degli Ingegneri della Prov. di Terni n°A844

IL GEOLOGO:
Dott. Geol. Giorgio Cerquiglini
Ordine dei Geologi della Regione Umbria n°108

IL COORDINATORE PER LA SICUREZZA IN FASE DI PROGETTAZIONE:
Dott. Ing. Filippo Pambianco
Ordine degli Ingegneri della Prov. di Perugia n° A1373

Il RESPONSABILE DI PROGETTO
Dott. Ing. Rita Gandolfo

Il R.U.P.
Dott. Ing. Alessandro Micheli

PROTOCOLLO | DATA

IL GRUPPO DI PROGETTAZIONE:
MANDATARIA: SINTAGMA
MANDANTI: GP INGEGNERIA, ENGEKO (Dott. Ing. C.Muller), GEOTECHNICAL DESIGN GROUP, ICARIA

Dott. Ing.	N.Granieri	Dott. Ing.	G.Guiducci
Dott. Ing.	V.Truffoni	Dott. Ing.	E.Moscatelli
Dott. Ing.	L.Spaccini	Dott. Ing.	A.Belli
Dott.Arch.	R.Bracchini	Dott. Ing.	G.Lucibello
Dott. Ing.	A.Francesco	Dott. Ing.	L.Durastanti
Dott. Ing.	L.Casavecchia	Dott. Geol.	M.Leonardi
Dott.Geol.	G.Cerquiglini	Dott. Ing.	G.Parente
Dott.Ing.	F.Pambianco		
Dott. Ing.	M.Abrami		
Dott. Ing.	F.Di Giacinto		
Dott. Agr.	F.Berti Nulli		
Geom.	S.Scopetta		
Geom.	M.Zucconi		

Dott. Ing.	D.Carlaccini	Dott. Ing.	F.Rollerani
Dott. Ing.	A.Cherubini	Dott. Ing.	F.Mecchiorri
Dott. Ing.	E.Loffredo	Dott. Ing.	G.Verni
Dott. Ing.	S.Sacconi	Dott. Ing.	V.Piunno
		Dott. Ing.	G.Puli

DOTT. ING. GIUDUCCI GIORGIO N. ORDINE 14036

ORDINE degli INGEGNERI DELLA PROVINCIA DI TERNI — DURASTANTI FEDERICO — SEZIONE A — A844

GALLERIE ARTIFICIALI
GALLERIA SANTA LUCIA
Planimetria della sistemazione superficiale in fase definitiva - Tav 2/2

CODICE PROGETTO	NOME FILE	REVISIONE	SCALA:
PROGETTO: DPPG373 — LIV. PROG.: D — ANNO: 22	T00GA01OSTPE04.dwg	A	1:200
	CODICE ELAB.: T00GA01OSTPE04		

REV.	DESCRIZIONE	DATA	REDATTO	VERIFICATO	APPROVATO
A	EMISSIONE PER CdS	Gen 2023	A.Amoruso	F.Durastanti	G.Guiducci