


PLANIMETRIA
Scala 1:1000



GA - COORDINATE

PUNTO	COORDINATE PATRATIA	
	X	Y
1	2319952.72	4730827.11
2	2319971.67	4730841.47
3	2320046.56	4730904.64
4	2320100.12	4730955.98
5	2320150.63	4731010.32
6	2320231.49	4731117.30
7	2319961.14	4730816.52
8	2319980.33	4730830.94
9	2320056.78	4730894.73
10	2320110.27	4730946.42
11	2320160.45	4731011.34
12	2320242.05	4731105.05
13	2319968.89	4730806.34
14	2319987.71	4730820.64
15	2320065.30	4730885.19
16	2320115.65	4730937.71
17	2320170.61	4730993.54
18	2320251.96	4731096.94

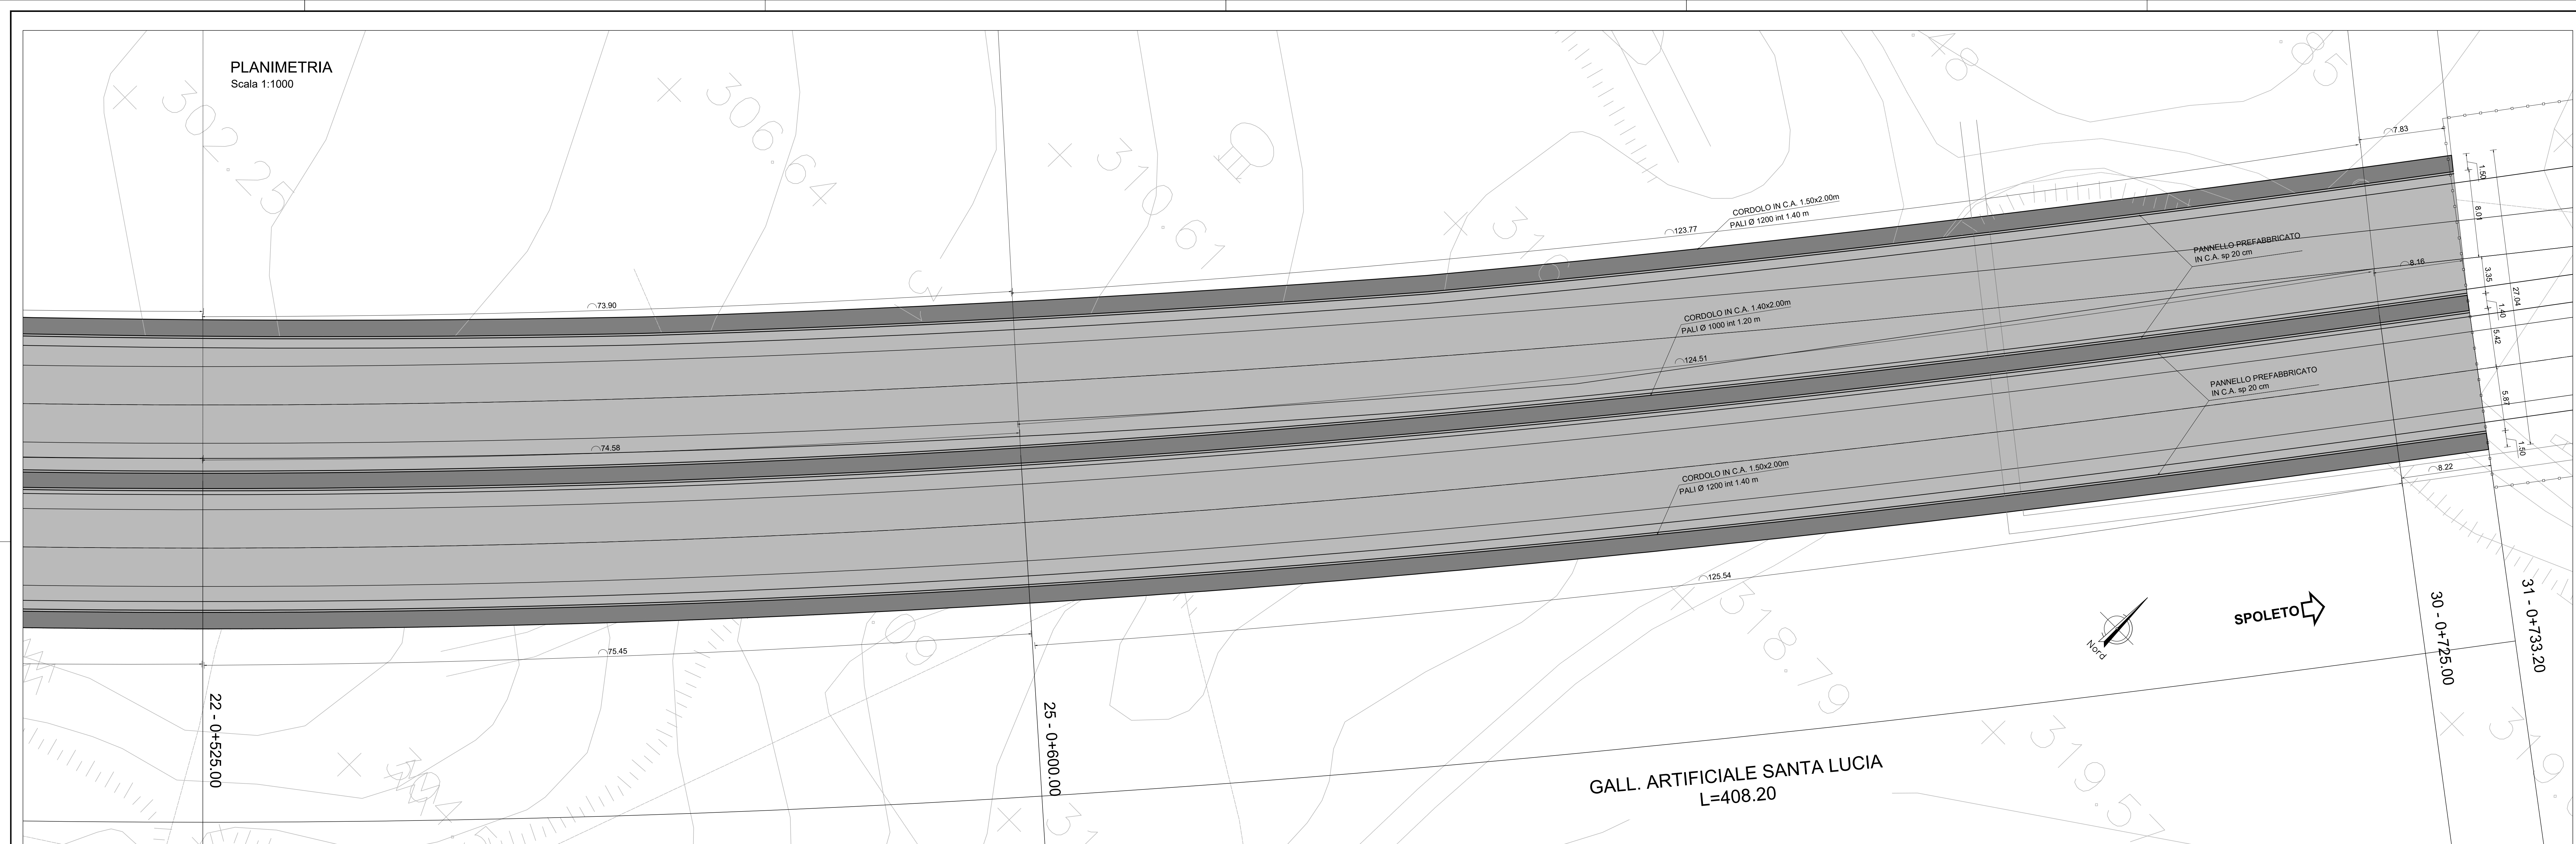

Direzione Tecnica

S.S. N. 685 "DELLE TRE VALLI UMBRE"
TRATTO SPOLETO-ACQUASPARTA
2° stralcio: Firenzuola - Acquasparta

PROGETTO DEFINITIVO cod. PG373

PROGETTAZIONE: ATI SINTAGMA - GP INGEGNERIA - ENGEKO - GDG - ICARIA

IL RESPONSABILE DELL'INTEGRAZIONE DELLE PRESTAZIONI SPECIALISTICHE:
Dot. Ing. Giorgio Giordano
Ordine degli Ingegneri della Prov. di Roma n° 14036

IL GRUPPO DI PROGETTAZIONE:

MANDATARIA: **GP Ingegneria**

MANDANTI: **engelo**


IL PROGETTISTA:
Dot. Ing. Federico Durastini
Ordine degli Ingegneri della Prov. di Terni n° 4844

IL GEOLOGO:
Dot. Geol. Giorgio Campagnini
Ordine dei Geologi della Regione Umbria n° 108

IL COORDINATORE PER LA SICUREZZA IN FASE DI PROGETTAZIONE:
Dot. Ing. Filippo Rambano
Ordine degli Ingegneri della Prov. di Perugia n° 41373

IL RESPONSABILE DI PROGETTO
Dot. Ing. Rita Giordano

R.U.P.
Dot. Ing. Alessandro Micheli

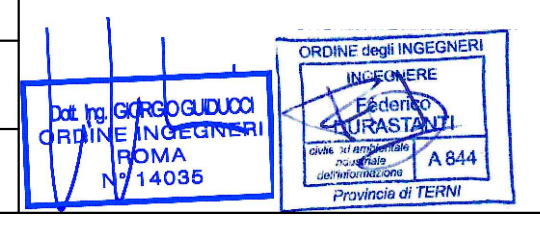

GALLERIE ARTIFICIALI
GALLERIA SANTA LUCIA
Carpenteria - Planimetria - Tav. 2/2

CODICE PROGETTO	DATA	NOME FILE	REVISIONE	SCALA:
PROGETTO	12/02/2017	T00GA01OSTIPPO2	A	1:200
PRODOTTO	12/02/2017	T00GA01OSTIPPO2	A	1:200

REV.	DESCRIZIONE	DATA	REDATTO	VERIFICATO	APPROVATO
A	EMISSIONE PER GIS	06/2017	A. Annesse	F. Valentini	G. Dekeo