


SEZIONE TIPO
Scala 1:50

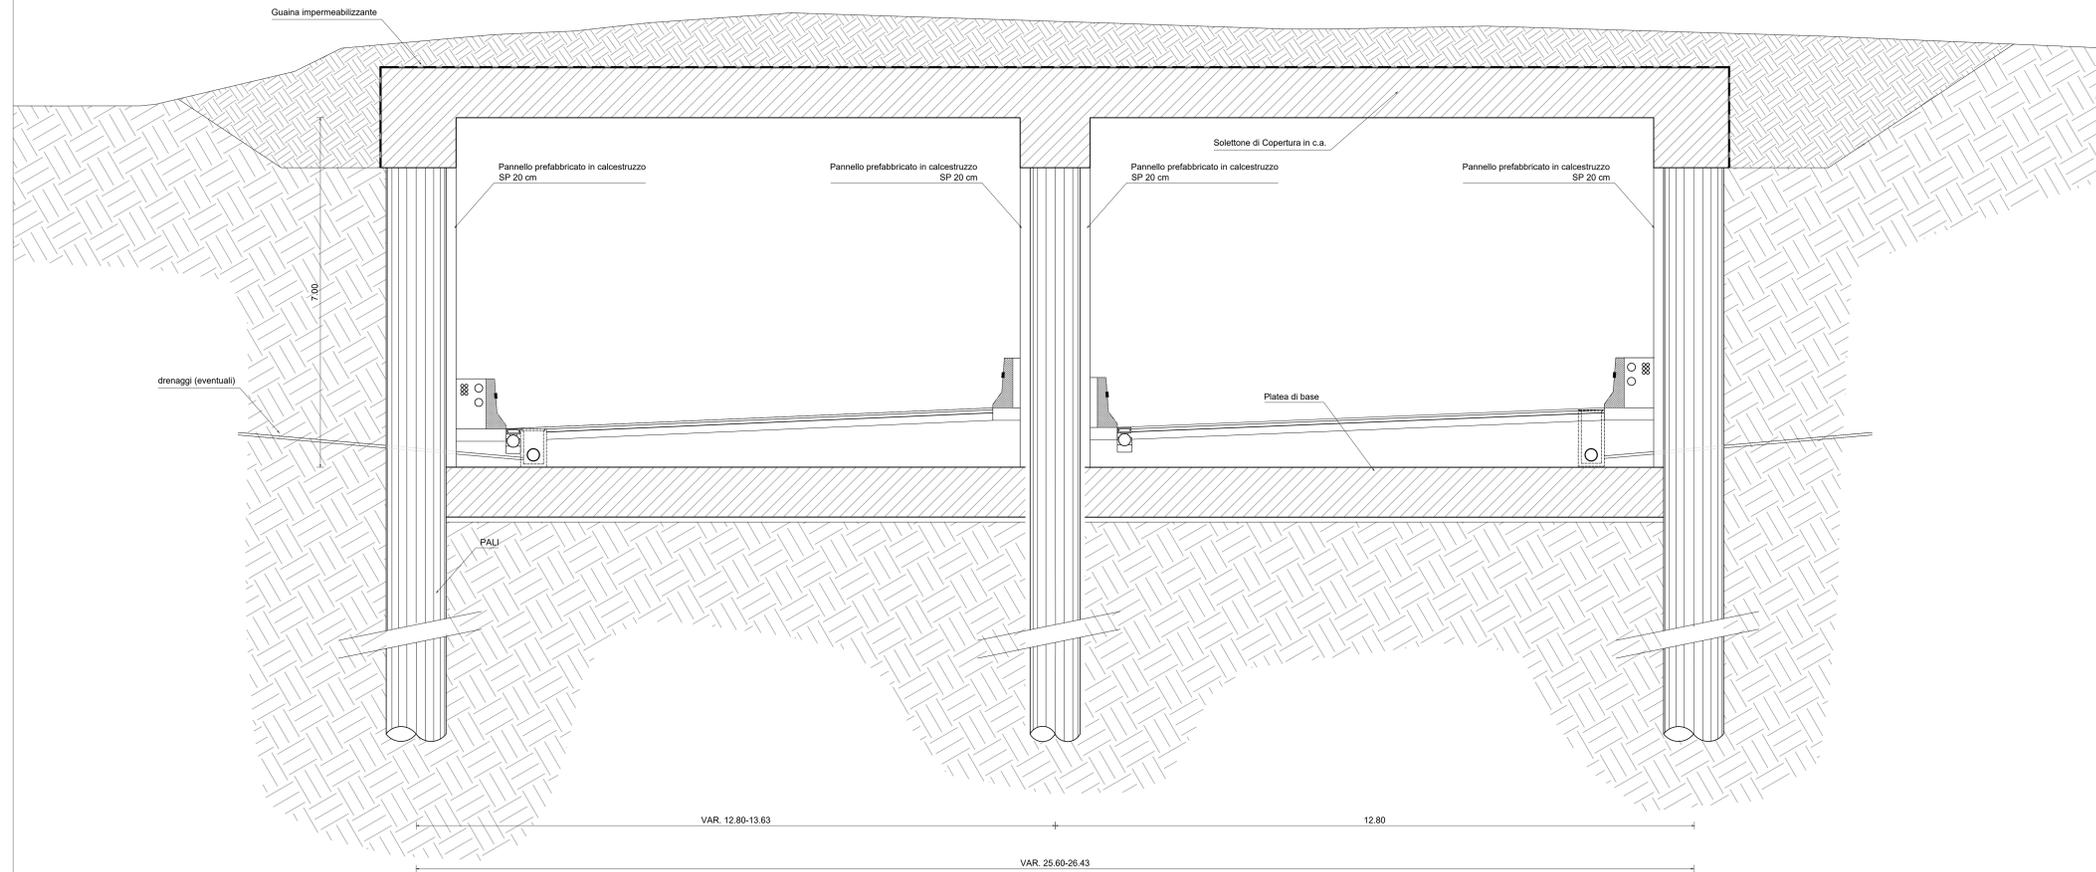



DIREZIONE TECNICA

S.S. N. 685 "DELLE TRE VALLI UMBRE"
TRATTO SPOLETO-ACQUASPARTA
2° stralcio: Firenzuola - Acquasparta

PROGETTO DEFINITIVO

cod. PG373

PROGETTAZIONE: ATI SINTAGMA - GP INGEGNERIA - ENGEKO - GDG - ICARIA

IL RESPONSABILE E DELL'INTEGRAZIONE DELLE PRESTAZIONI SPECIALISTICHE:

Dot. Ing. Giorgio Gualucci
 Ordine degli Ingegneri della Prov. di Roma n° 14035

IL GRUPPO DI PROGETTAZIONE:

MANDATARIA:
intagma **GP** **INGEGNERIA** **ENGEKO** **GDG** **ICARIA**

MANDATARI:
 Dot. Ing. N. Gionni
 Dot. Ing. V. Truffa
 Dot. Ing. L. Spaccini
 Dot. Ing. A. Saccini
 Dot. Ing. E. Bakkoci
 Dot. Ing. L. Ciampaglia
 Dot. Ing. F. Piantoni
 Dot. Ing. M. Rossi
 Dot. Ing. C. Proietti
 Dot. Ing. F. Berti
 Geom. S. Susanna
 Geom. M. Sorrenti

IL PROGETTISTA:
 Dot. Ing. Federico Durastini
 Ordine degli Ingegneri della Prov. di Terni n° 4844

IL GEOLOGO:
 Dot. Geol. Giorgio Compagnini
 Ordine dei Geologi della Regione Umbria n° 108

IL COORDINATORE PER LA SICUREZZA IN FASE DI PROGETTAZIONE:
 Dot. Ing. Filippo Pambiano
 Ordine degli Ingegneri della Prov. di Perugia n° A1373

IL RESPONSABILE DI PROGETTO
 Dot. Ing. Rita Guardello

R.U.P.
 Dot. Ing. Alessandro Micheli

MANDATARI:
 Dot. Ing. G. Gualucci
 Dot. Ing. F. Massari
 Dot. Ing. A. Saccini
 Dot. Ing. G. Luciani
 Dot. Ing. G. Ciampaglia
 Dot. Ing. G. Piantoni
 Dot. Ing. M. Rossi
 Dot. Ing. G. Calabrese
 Dot. Ing. V. Riboldi
 Dot. Ing. F. Marconi
 Dot. Ing. G. Venti
 Dot. Ing. V. Piumo
 Dot. Ing. G. Piantoni

GALLERIE ARTIFICIALI
GALLERIA SANTA LUCIA
 Sezione tipo

CODICE PROGETTO		NOME FILE		REVISIONE	SCALA:
PROGETTO	LTZ. MOD. ANNO	1000401003701_4			
DPPG373	D 22	T00GA0103701		A	1:50
A		EMISSIONE PER GIS		del 2023	A. Annesse / F. Valentini / G. Gualucci
REV.	DESCRIZIONE	DATA	REDATTO	VERIFICATO	APPROVATO