




**GALLERIA COLLE DELLE ROSE
IMBOCCO LATO ACQUASPARTA**
Prospetto
Sc. 1:200

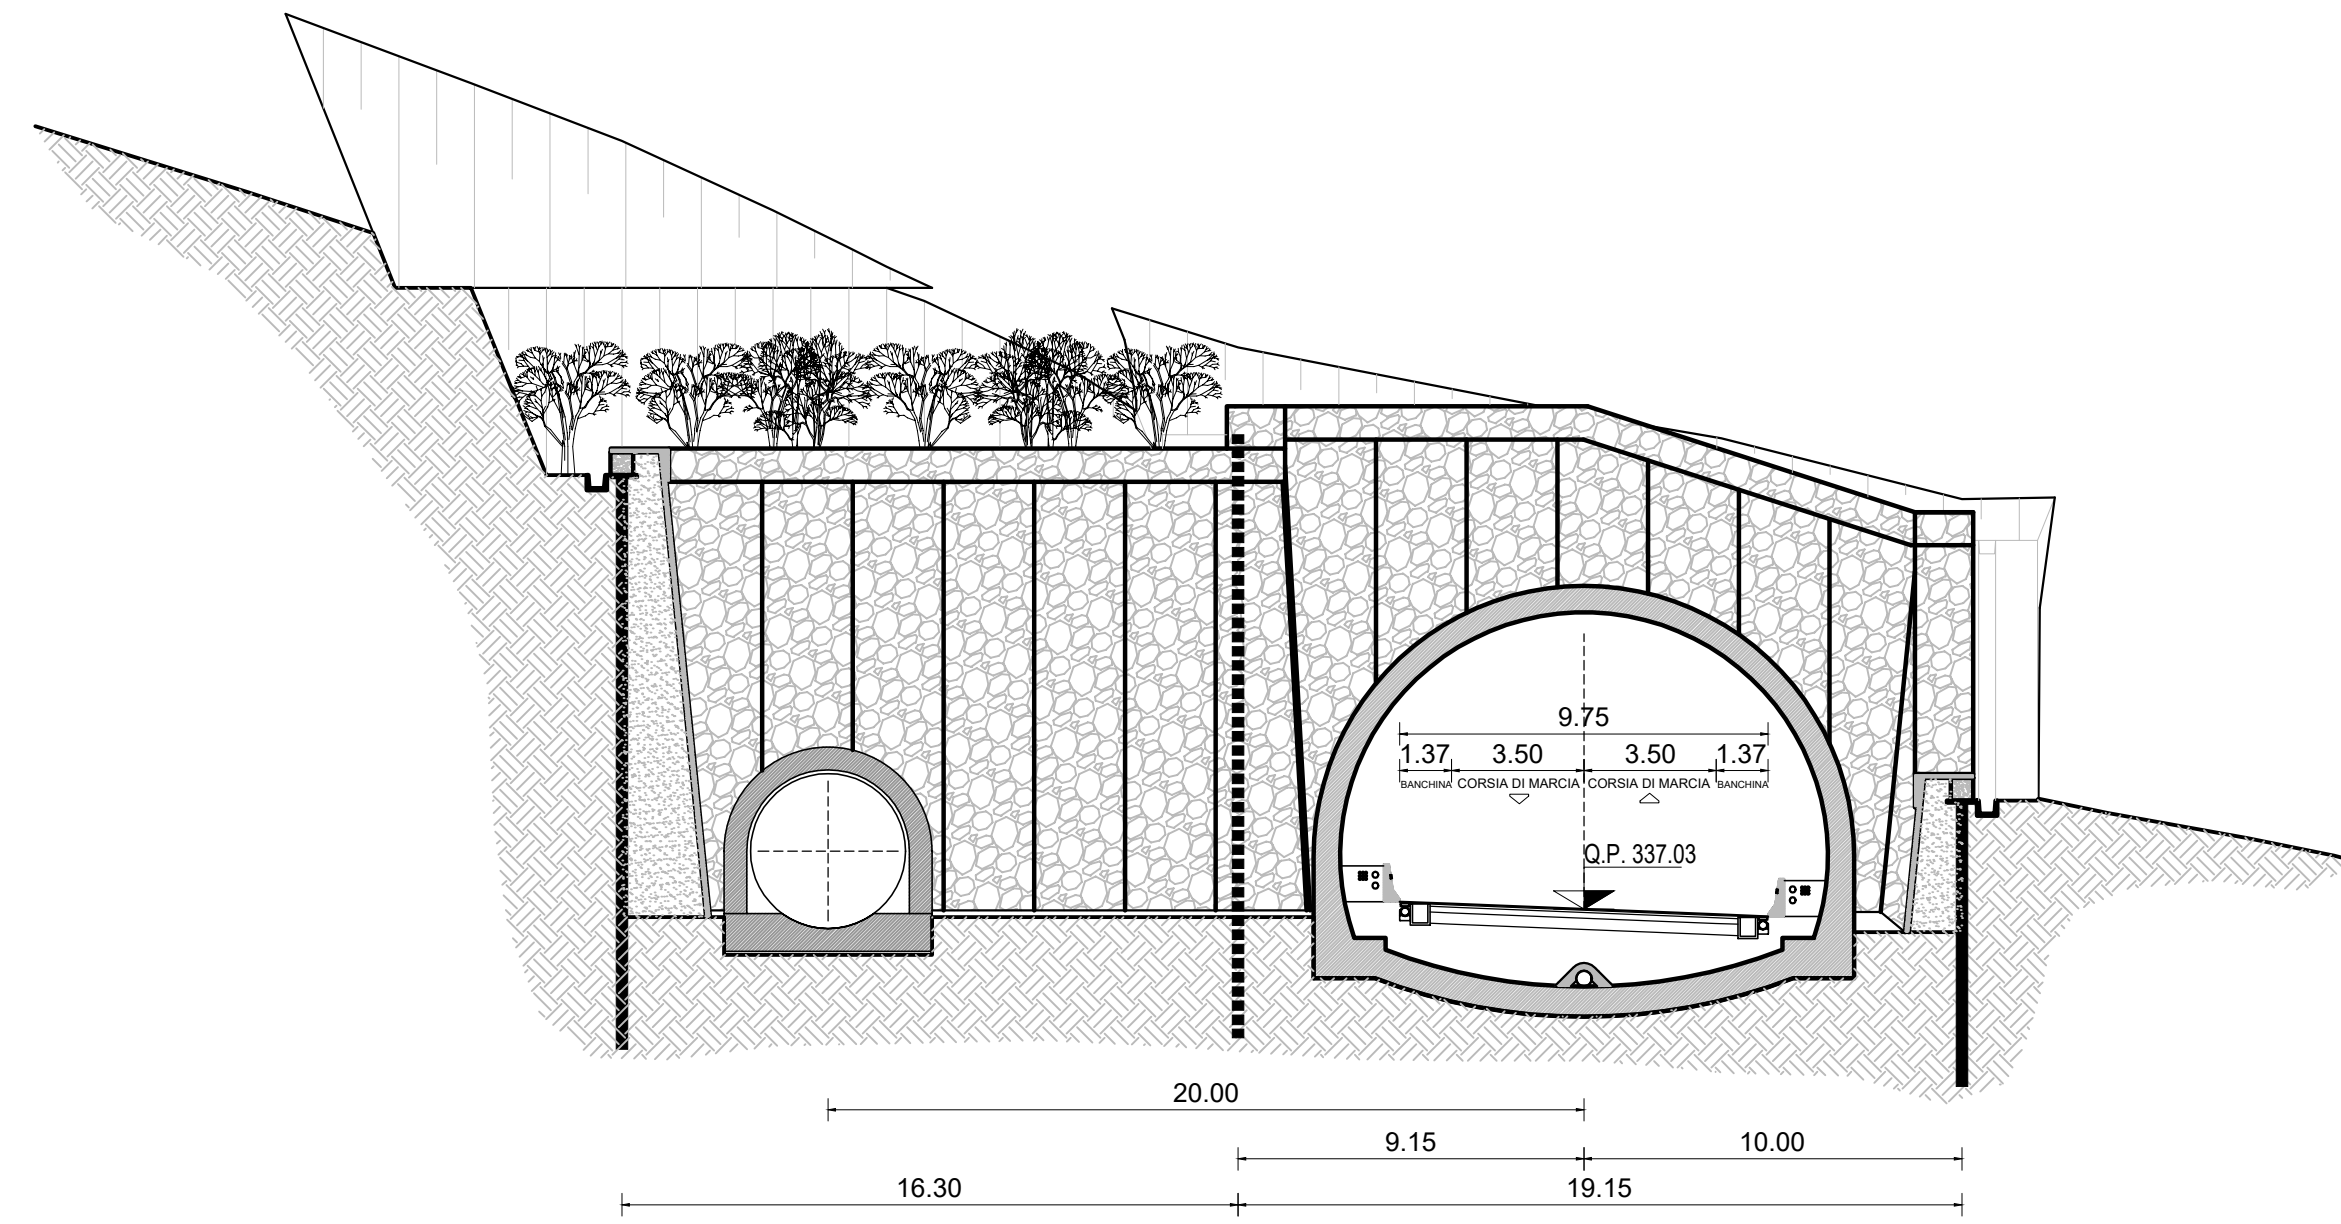

**GALLERIA COLLE DELLE ROSE
IMBOCCO LATO ACQUASPARTA**
Profilo
Sc. 1:200

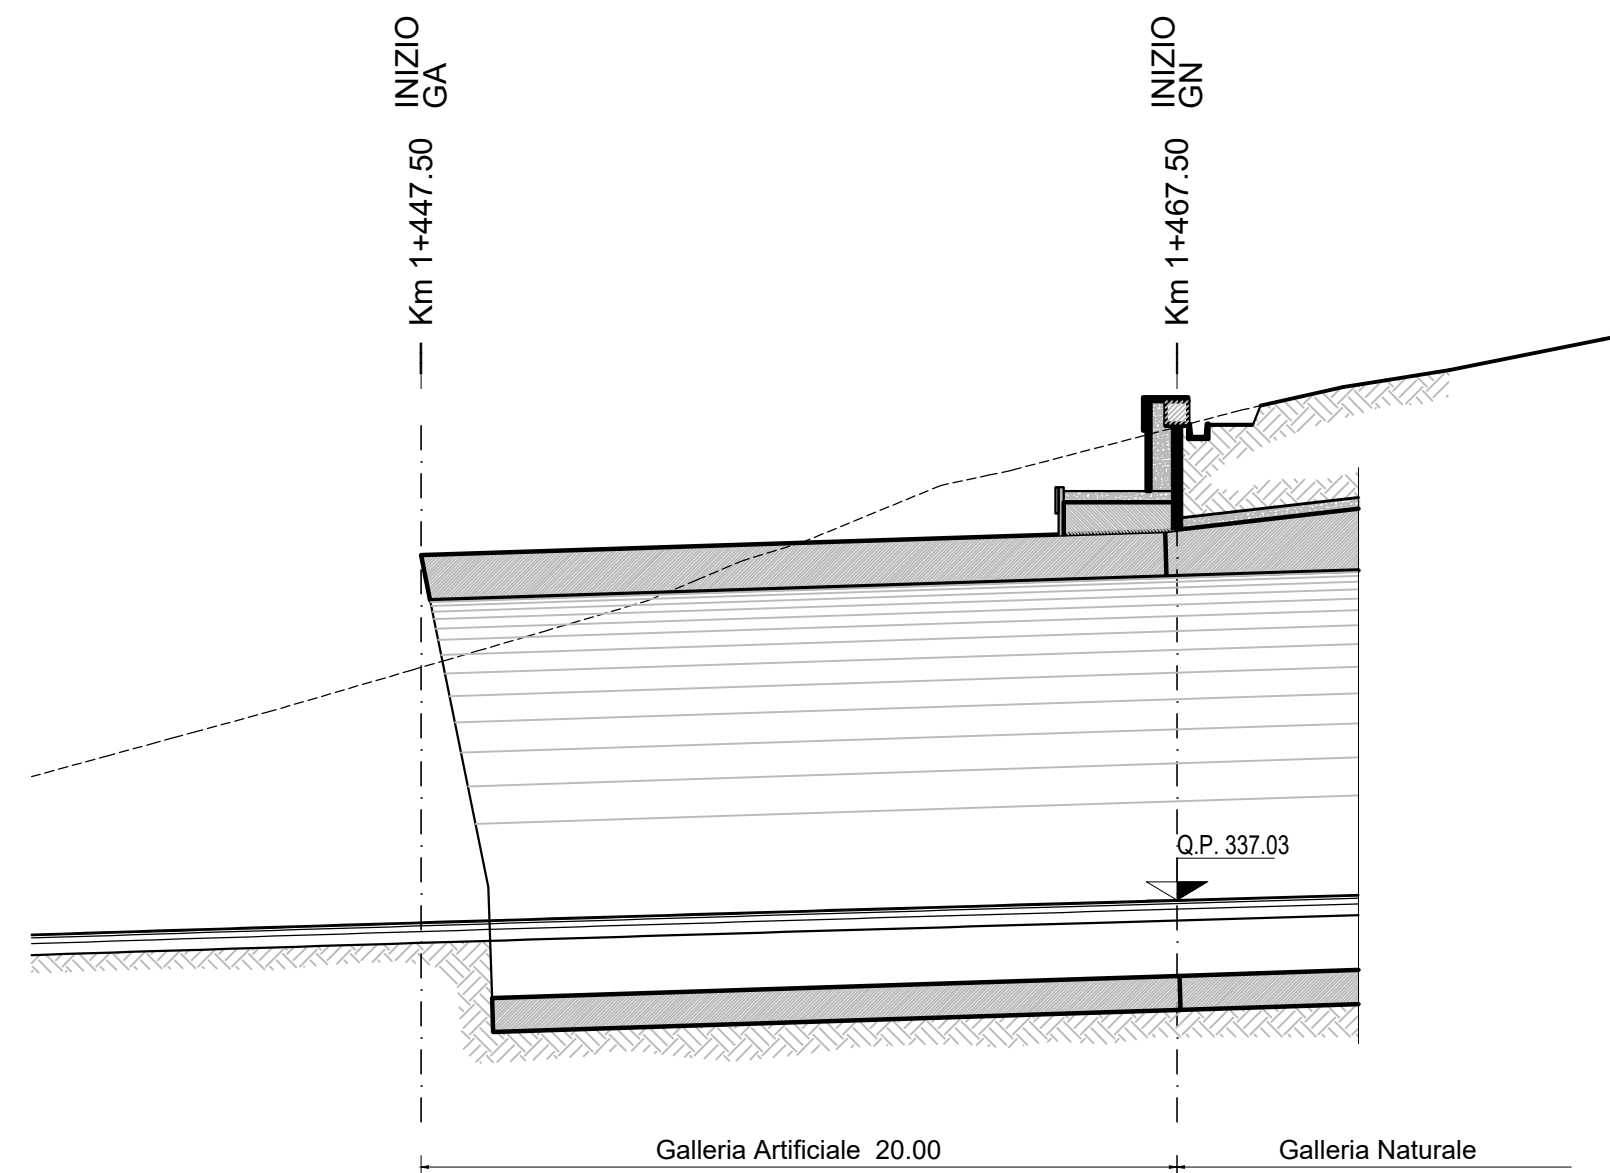

PLANIMETRIA

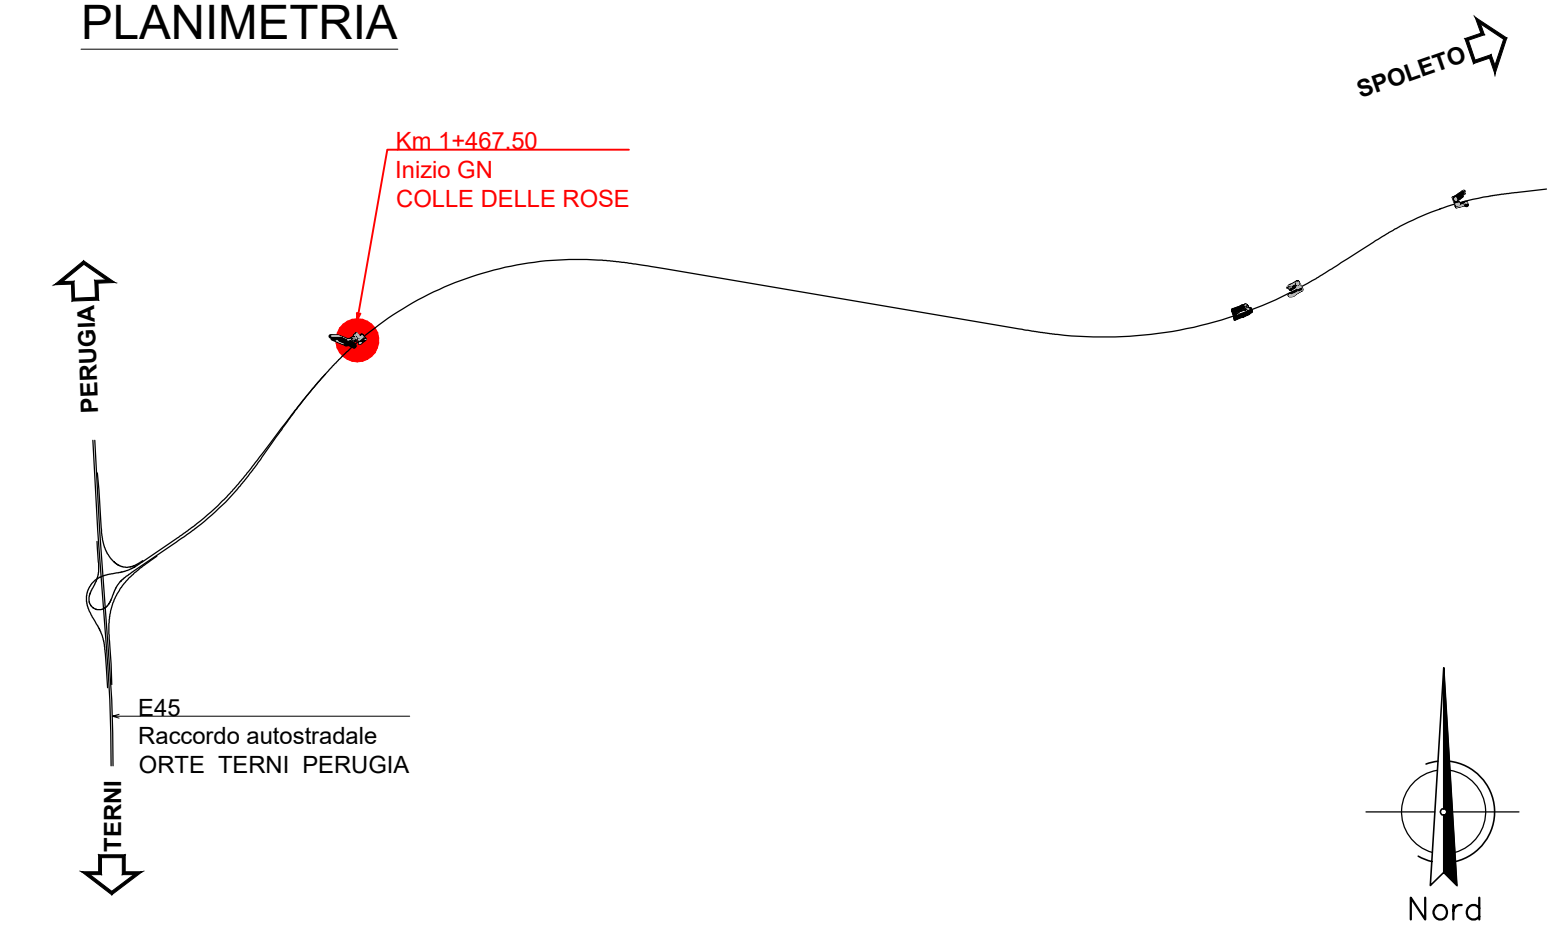

Direzione Tecnica

S.S. N. 685 "DELLE TRE VALLI UMBRE"
TRATTO SPOLETO-ACQUASPARTA
2° stralcio: Firenzezuola - Acquasparta

PROGETTO DEFINITIVO

COD. PG373

PROGETTAZIONE: ATI SINTAGMA - GP INGEGNERIA - ENGEKO - GDG - ICARIA

IL RESPONSABILE DELL'INTEGRAZIONE DELLE PRESTAZIONI SPECIALISTICHE: Dott. Ing. Giorgio Guidacci Ordine degli Ingegneri della Prov. di Roma n° 14035		IL GRUPPO DI PROGETTAZIONE: MANDATARIA: Dott. Ing. N. Granieri Dott. Ing. V. Truffini Dott. Arch. A. Bracchini Dott. Ing. E. Bartolucci Dott. Ing. L. Casavecchia Dott. Geol. G. Cerquiglini Dott. Ing. F. Pambianco Dott. Arch. C. Pisciotti Dott. Agr. S. Scopetta Geom. M. Zucconi		MANDANTI: Dott. Ing. G. Guidacci Dott. Ing. E. Mascioli Dott. Ing. A. Signorini Dott. Ing. A. Bielli Dott. Ing. G. Lucibello Dott. Arch. G. Guastella Dott. Geol. M. Leonardi Dott. Ing. G. Parente	
II PROGETTISTA: Dott. Ing. Federico Durastanti Ordine degli Ingegneri della Prov. di Terni n°A844		Dott. Ing. G. Guidacci Dott. Ing. E. Mascioli Dott. Ing. A. Signorini Dott. Ing. A. Bielli Dott. Ing. G. Lucibello Dott. Arch. G. Guastella Dott. Geol. M. Leonardi Dott. Ing. G. Parente		Dott. Ing. C. Muller	
II GEOLOGO: Dott. Geol. Giorgio Cerquiglini Ordine dei Geologi della Regione Umbria n°108		Dott. Ing. M. Abram Dott. Agr. S. Scopetta Geom. M. Zucconi		Dott. Ing. D. Caraccioli Dott. Ing. C. Consorti Dott. Ing. E. Loffredo Dott. Ing. S. Sacconi	
II COORDINATORE PER LA SICUREZZA IN FASE DI PROGETTAZIONE: Dott. Ing. Filippo Pambianco Ordine degli Ingegneri della Prov. di Perugia n°A1373		Dott. Ing. V. Rotisciani Dott. Ing. F. Macchioni Dott. Ing. G. Verri Dott. Ing. V. Plunno Dott. Ing. G. Pulli		Dott. Ing. C. Muller	
II RESPONSABILE DI PROGETTO Dott. Ing. Rita Gandolfo		I.R.U.P. Dott. Ing. Alessandro Micheli		CIRCOLO degli INGEGNERI Roma n° 14035 CIRCOLO degli INGEGNERI Perugia n° A844	
PROTOCOLLO	DATA				

GALLERIA "COLLE DELLE ROSE"
Lato Acquasparta
Profilo e prospetto imbocco

CODICE PROGETTO		NOME FILE		REVISIONE	SCALA:
PROGETTO	LIV. PROG. ANNO	T00GA02OSTDI01_A		A	1:200
DPPG373	D 22	T00GA02OSTDI01			
REV.	DESCRIZIONE	DATA	REDATTO	VERIFICATO	APPROVATO
A	EMISSIONE PER Cds	Gen 2023	A.Moruso	F.Durastanti	G.Guidacci