



**GALLERIA COLLE DELLE ROSE  
IMBOCCO LATO SPOLETO**

Prospetto  
Sc. 1:200

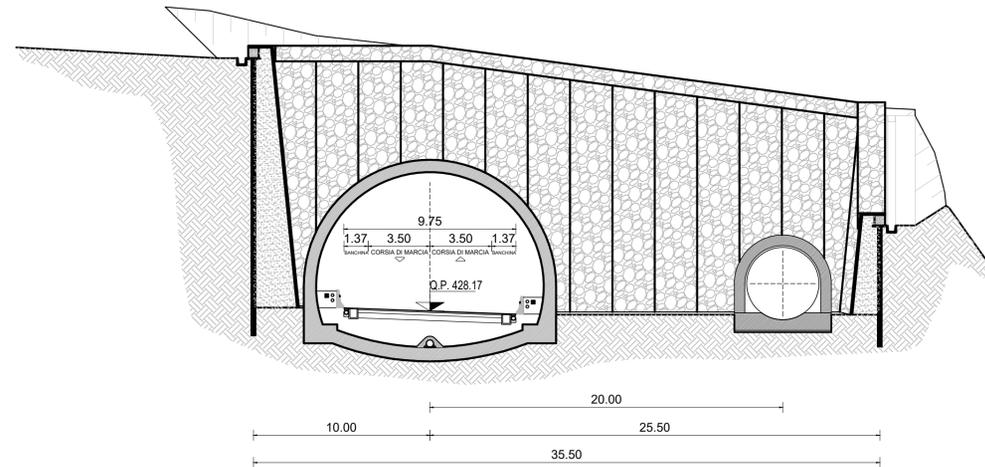


**GALLERIA COLLE DELLE ROSE  
IMBOCCO LATO SPOLETO**

Profilo  
Sc. 1:200

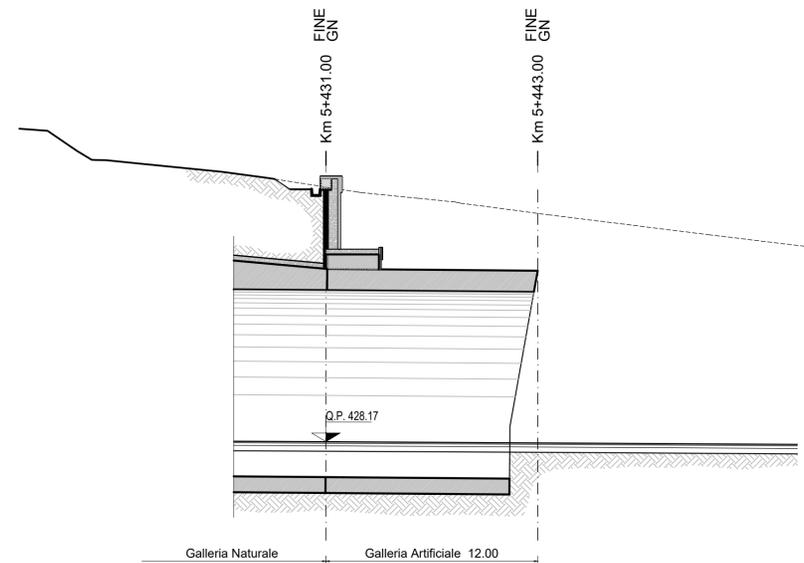

**PLANIMETRIA**

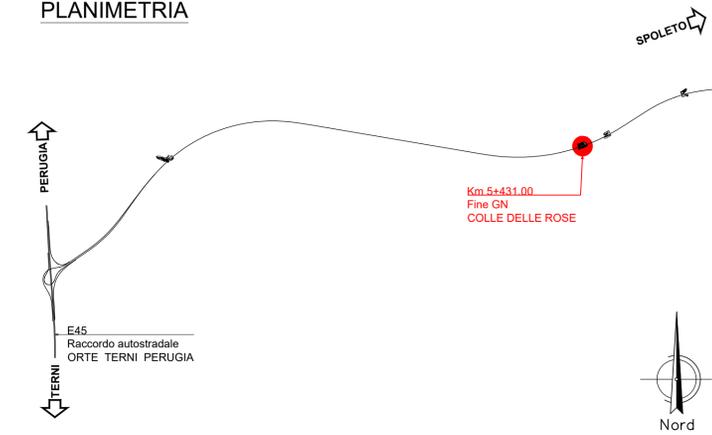

Direzione Tecnica

**S.S. N. 685 "DELLE TRE VALLI UMBRE"**  
TRATTO SPOLETO-ACQUASPARTA  
2° stralcio: Firenzuola - Acquasparta

PROGETTO DEFINITIVO

cod. PG373

PROGETTAZIONE: ATI SINTAGMA - GP INGEGNERIA - ENGEKO - GDG - ICARIA

IL RESPONSABILE DELL'INTEGRAZIONE DELLE PRESTAZIONI SPECIALISTICHE: Dott. Ing. Giorgio Guiducci Ordine degli Ingegneri della Prov. di Roma n° 14035		IL GRUPPO DI PROGETTAZIONE: MANDATARIA: Sintagma MANDANTI: GP INGEGNERIA, Engeko	
IL PROGETTISTA: Dott. Ing. Federico Durastanti Ordine degli Ingegneri della Prov. di Terni n°A844		Dott. Ing. N. Granieri Dott. Ing. V. Truffini Dott. Arch. A. Spaccini Dott. Ing. A. Bracchini Dott. Ing. E. Bartolucci Dott. Ing. L. Casavecchia Dott. Geol. S. Cerquiglini Dott. Ing. F. Pambianco	
IL GEOLOGO: Dott. Geol. Giorgio Cerquiglini Ordine dei Geologi della Regione Umbria n°108		Dott. Ing. G. Guiducci Dott. Ing. E. Moscarelli Dott. Ing. A. Signorelli Dott. Ing. A. Bisi Dott. Ing. G. Lucibello Dott. Arch. G. Guastella Dott. Geol. M. Leonardi Dott. Ing. G. Parente	
IL COORDINATORE PER LA SICUREZZA IN FASE DI PROGETTAZIONE: Dott. Ing. Filippo Pambianco Ordine degli Ingegneri della Prov. di Perugia n° A1373		Dott. Ing. M. Abram Dott. Agr. S. Scopetta Geom. M. Zucconi Dott. Ing. D. Caraccioli Dott. Ing. C. Consorti Dott. Ing. E. Loffredo Dott. Ing. S. Sacconi	
IL RESPONSABILE DI PROGETTO Dott. Ing. Rita Gandolfo			
IL R.U.P. Dott. Ing. Alessandro Micheli			
PROTOCOLLO		DATA	

**GALLERIA "COLLE DELLE ROSE"**  
Lato Spoleto  
Profilo e prospetto imbocco

CODICE PROGETTO PROGETTO: DPPG373 LIV. PROG. ANNO: D 22		NOME FILE T00GA03OSTDI01_A		REVISIONE A	SCALA: 1:200
CODICE ELAB.: T00GA03OSTDI01					
REV. A	EMISSIONE PER Cds	DATA: Gen 2023	REDATTO: A. Amoroso	VERIFICATO: F. Durastanti	APPROVATO: G. Guiducci
REV.	DESCRIZIONE	DATA	REDATTO	VERIFICATO	APPROVATO